
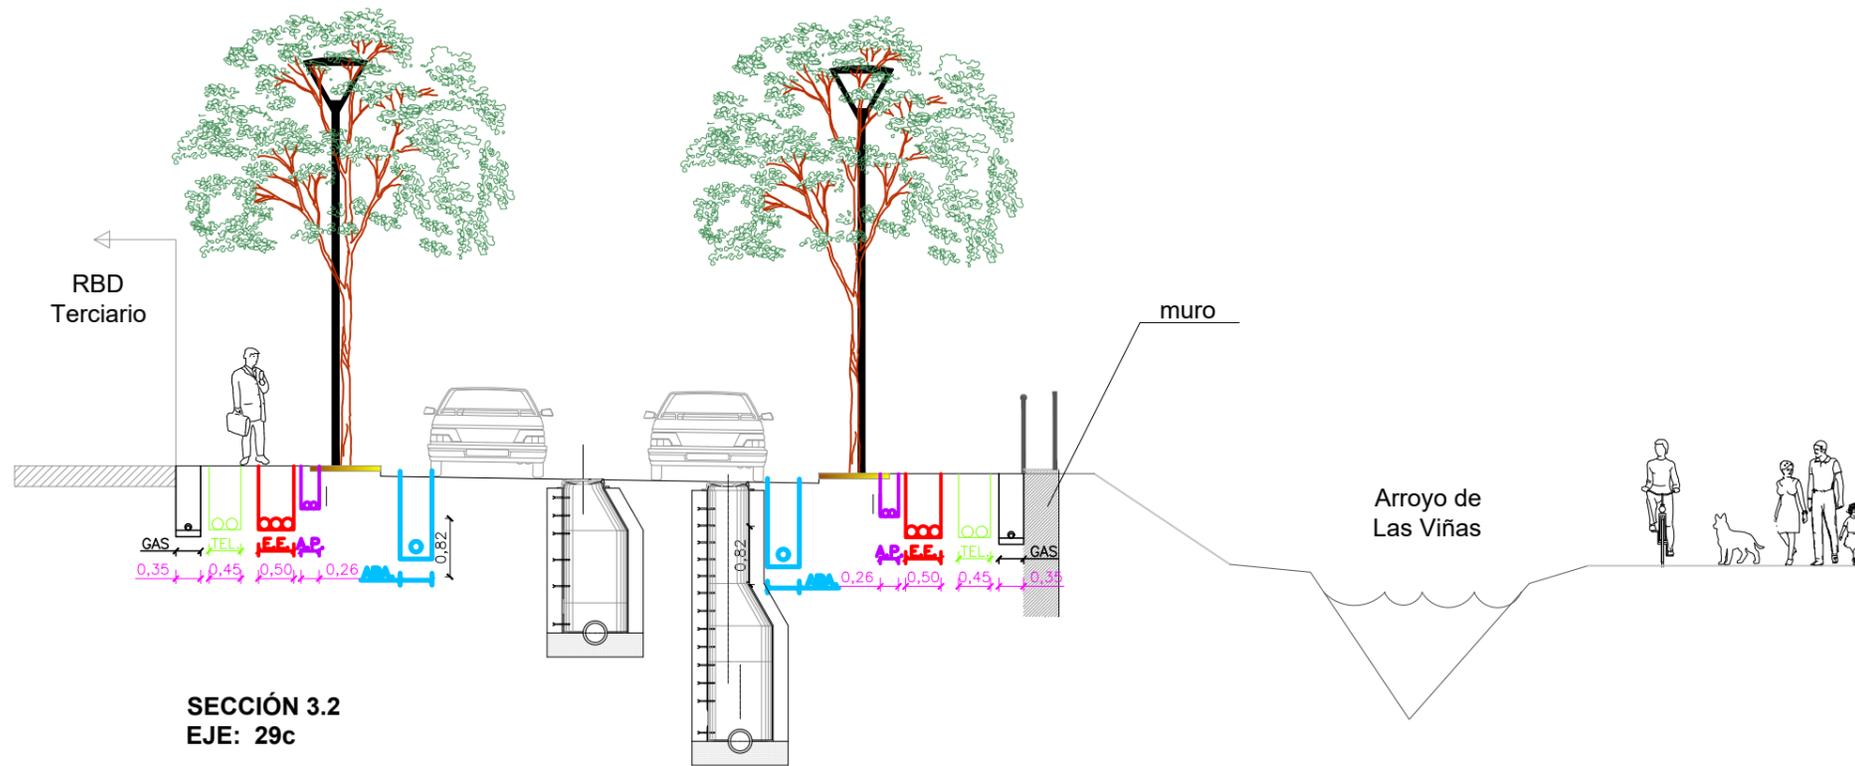



La disposición de servicios representada, garantiza la capacidad de la sección para su ejecución. La disposición final será la que venga determinada en los planos de planta.

La posición del número del eje indica desde dónde se visualiza la sección

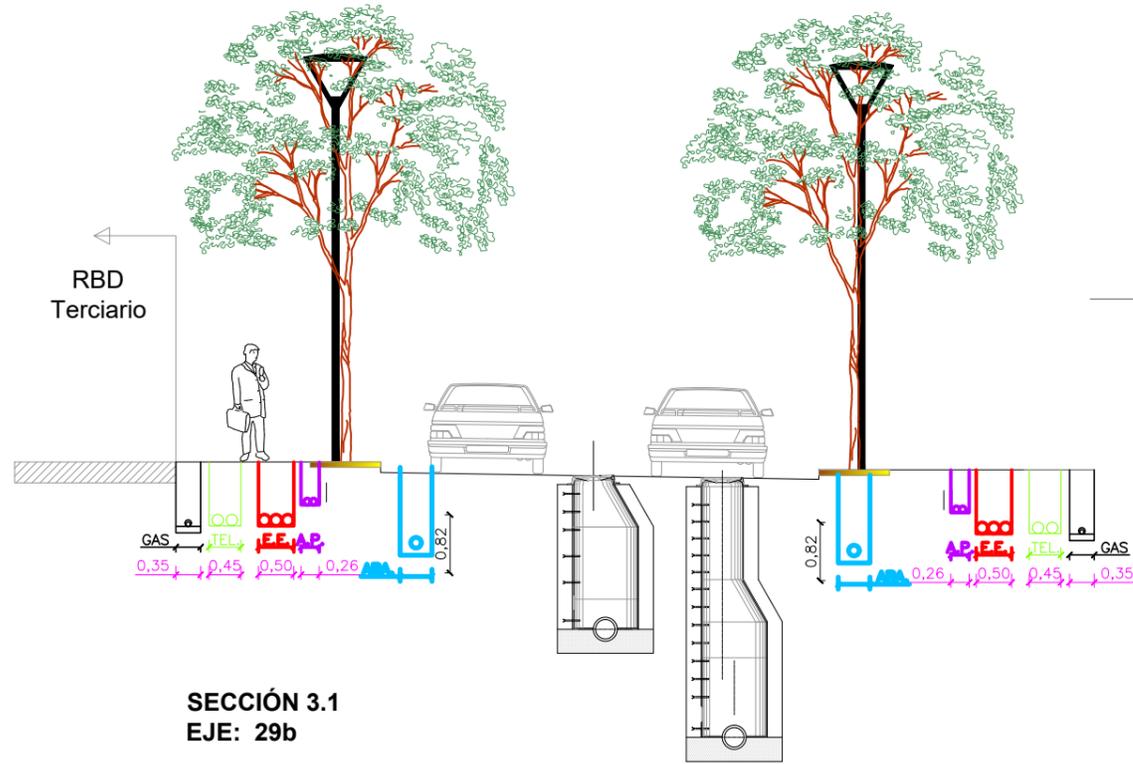


SECCIÓN TIPO 4: VIAL 15 m



La disposición de servicios representada, garantiza la capacidad de la sección para su ejecución. La disposición final será la que venga determinada en los planos de planta.

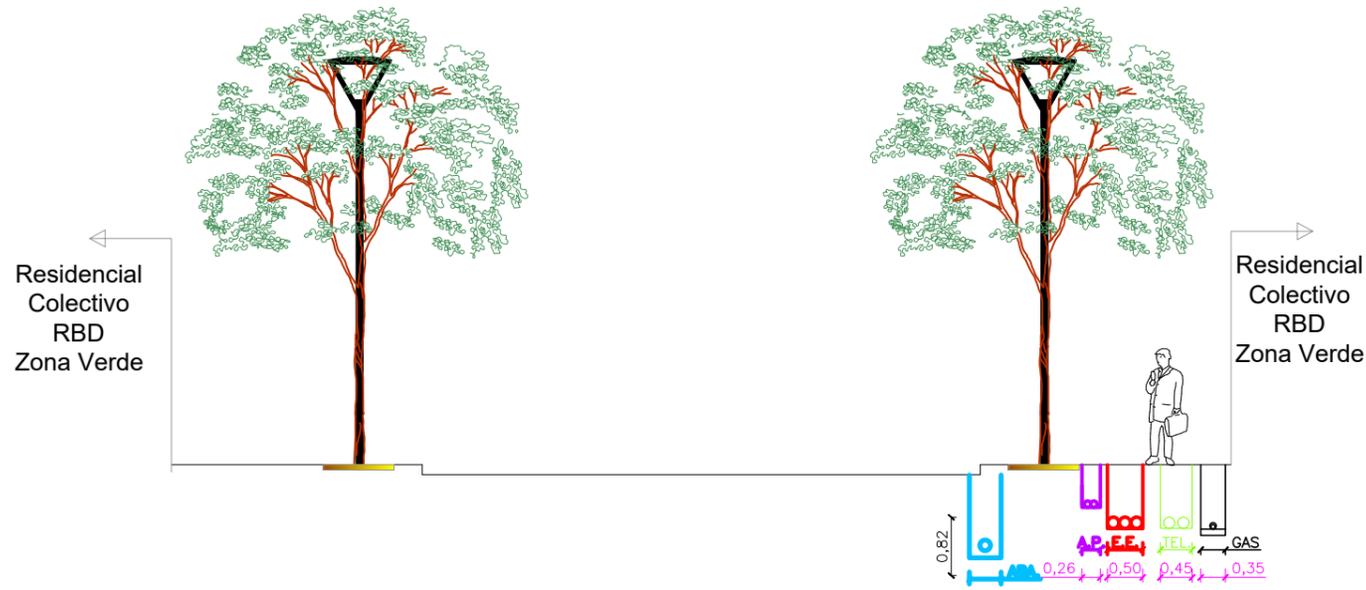

SECCIÓN 4.1
EJES: 4 - 17 - 20 - 22 - 25 - 31 - 32 - 34 - 35 - 41 - 42 - 50 - 53 - 54b - 56 - 78 - 79 - 80
 (*) El Eje 54a tiene un ancho de acera derecha de 4,05 metros)

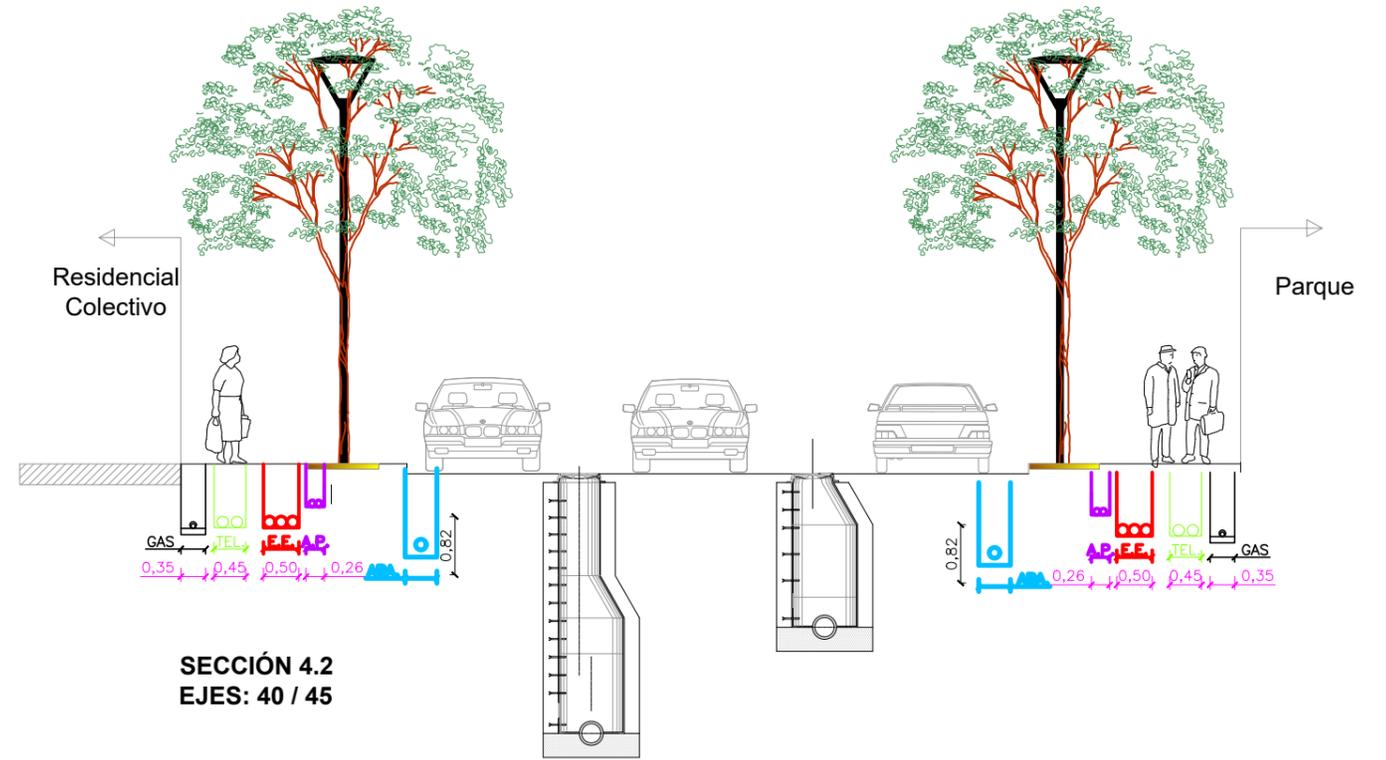


SECCIÓN 4.2
EJES: 40 / 45

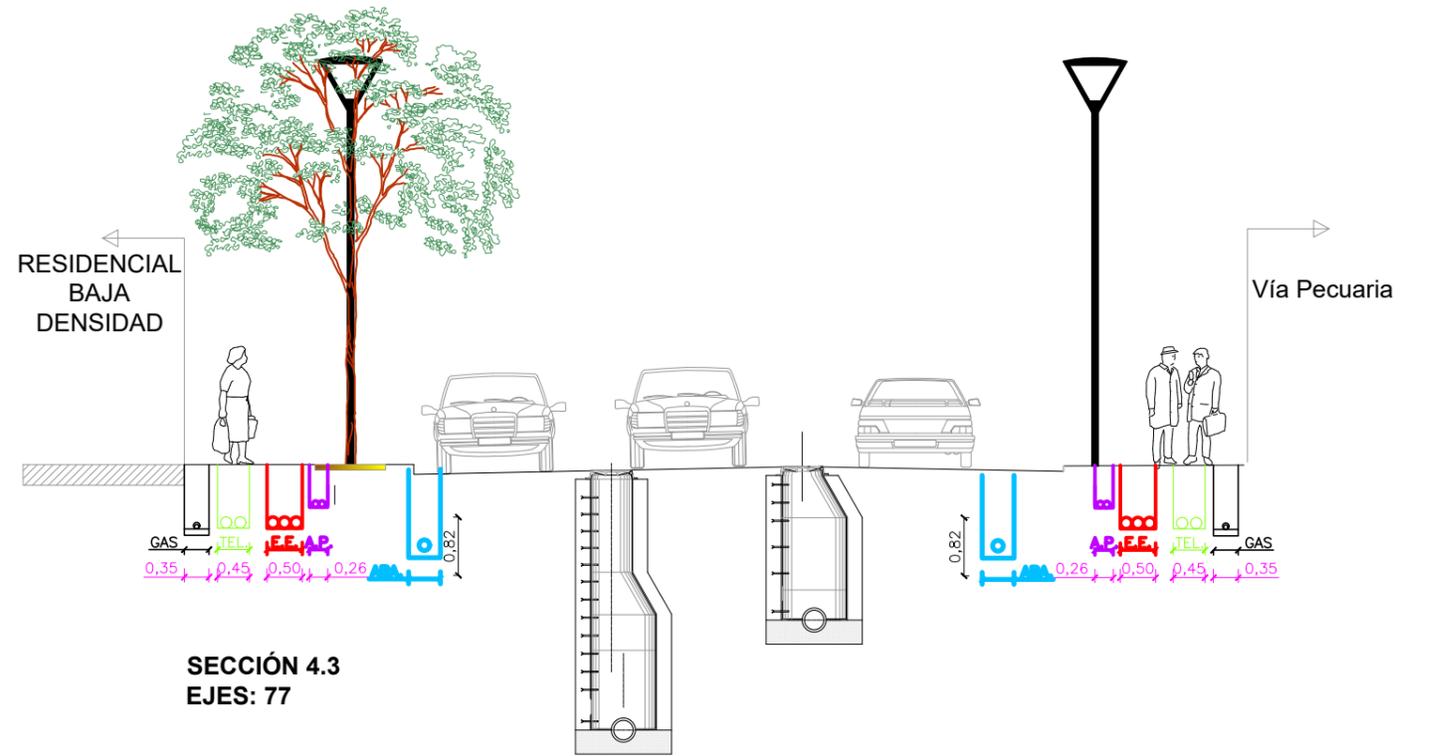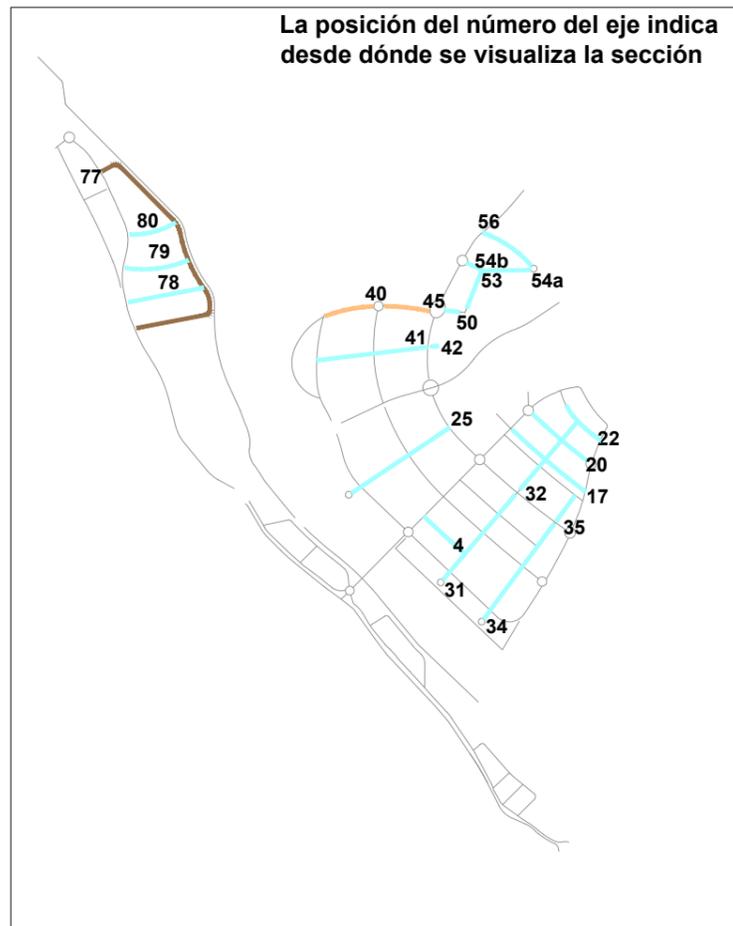


SECCIÓN 4.3
EJES: 77

La disposición de servicios representada, garantiza la capacidad de la sección para su ejecución. La disposición final será la que venga determinada en los planos de planta.

SECCIÓN TIPO 5: VIAL 25 m

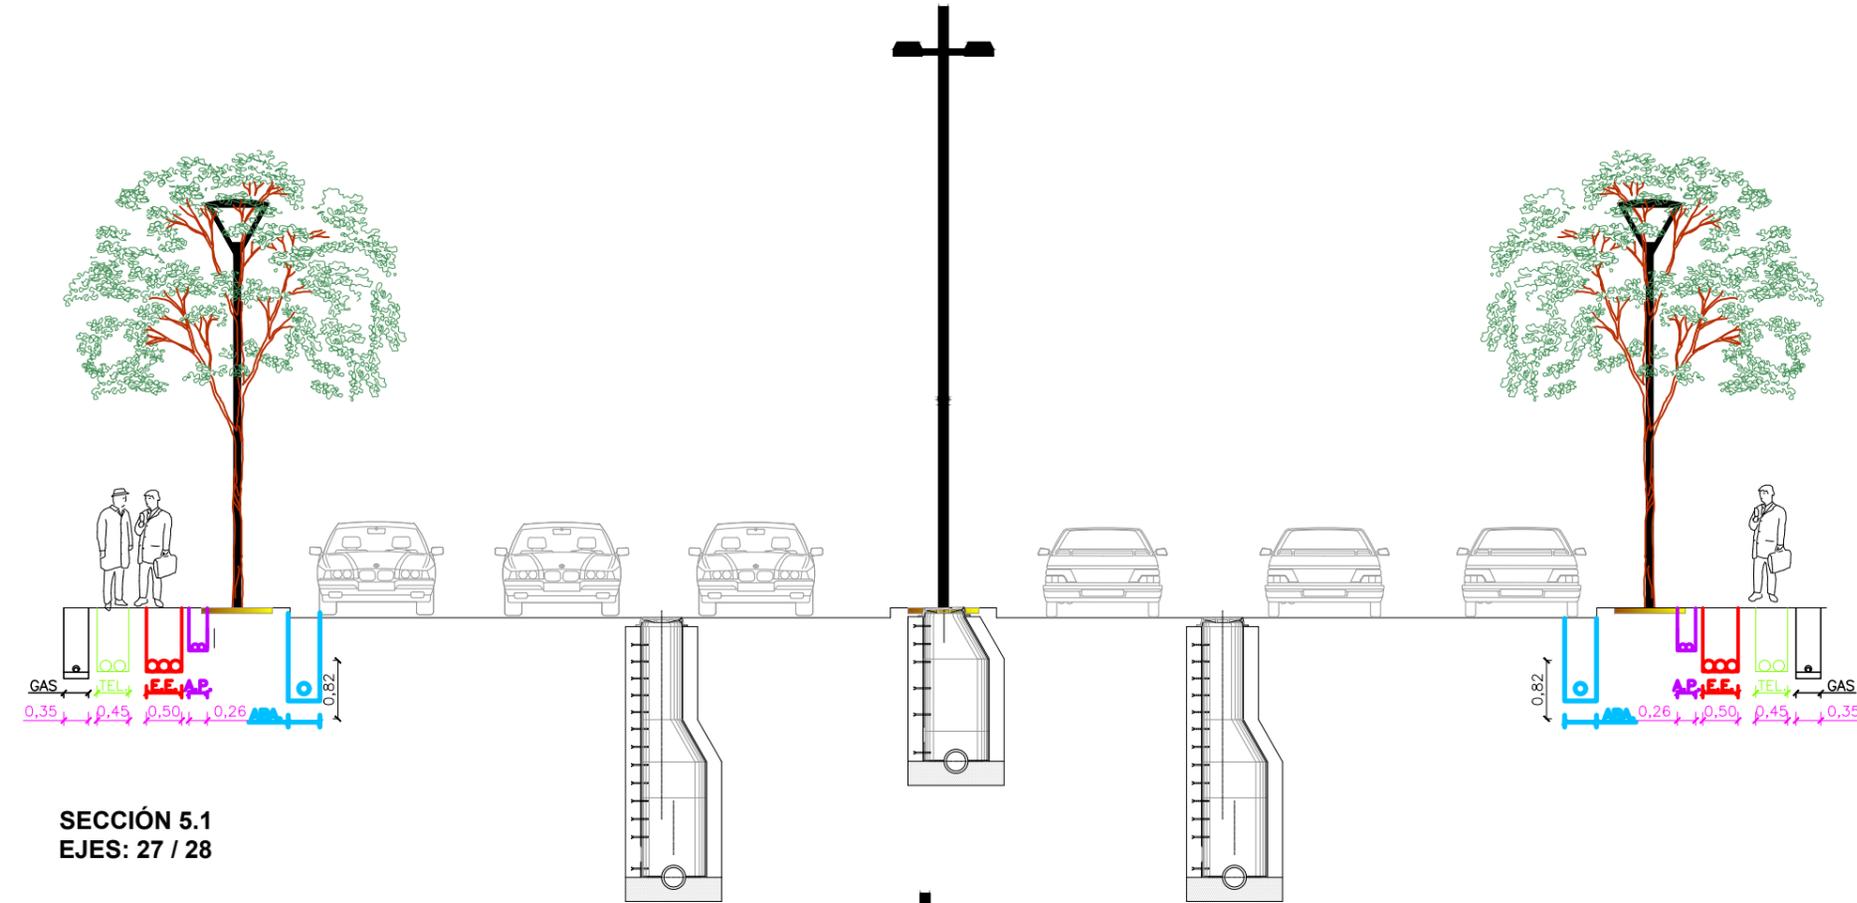

SECCIÓN 5.1
EJES: 27 / 28


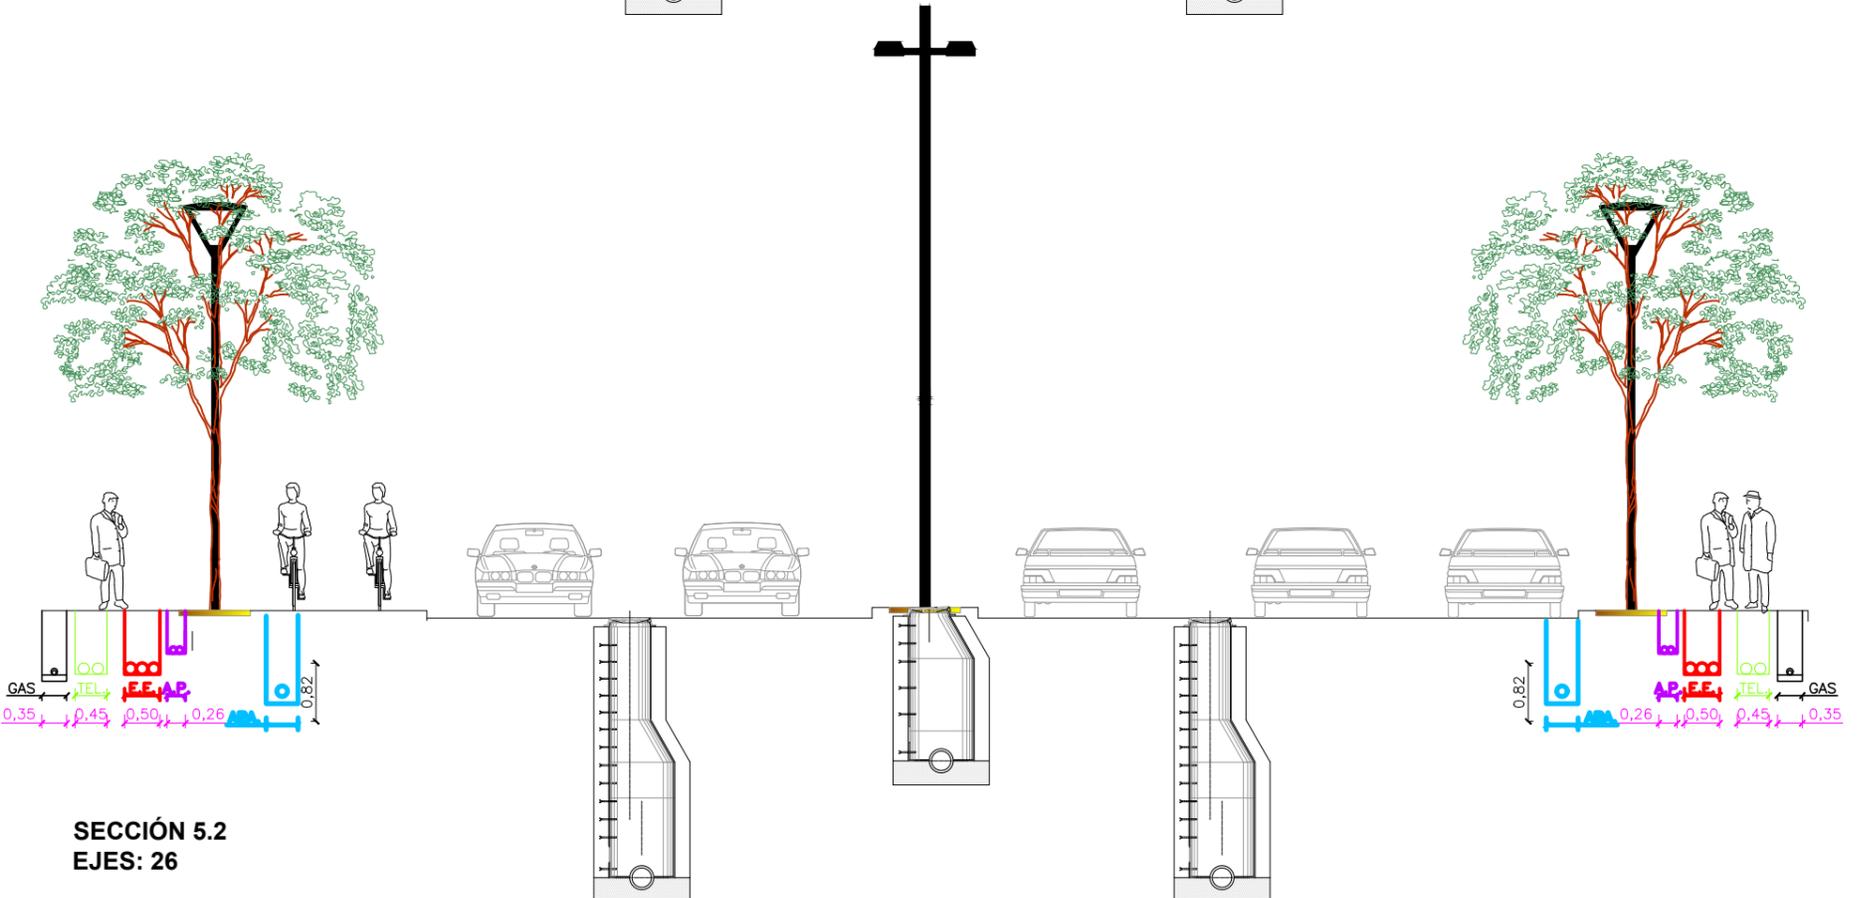


SECCIÓN 5.2
EJES: 26




La disposición de servicios representada, garantiza la capacidad de la sección para su ejecución. La disposición final será la que venga determinada en los planos de planta.

SECCIÓN TIPO 4: VIAL 15 m

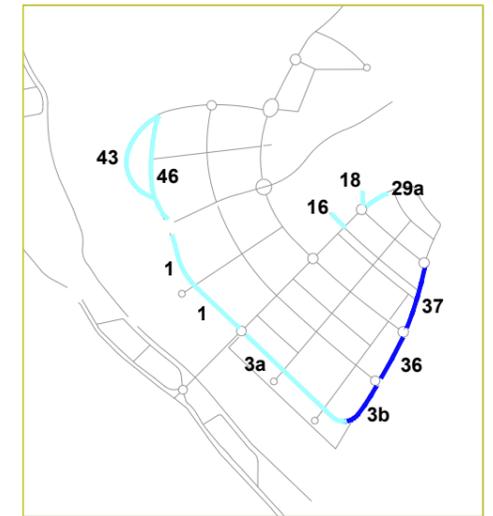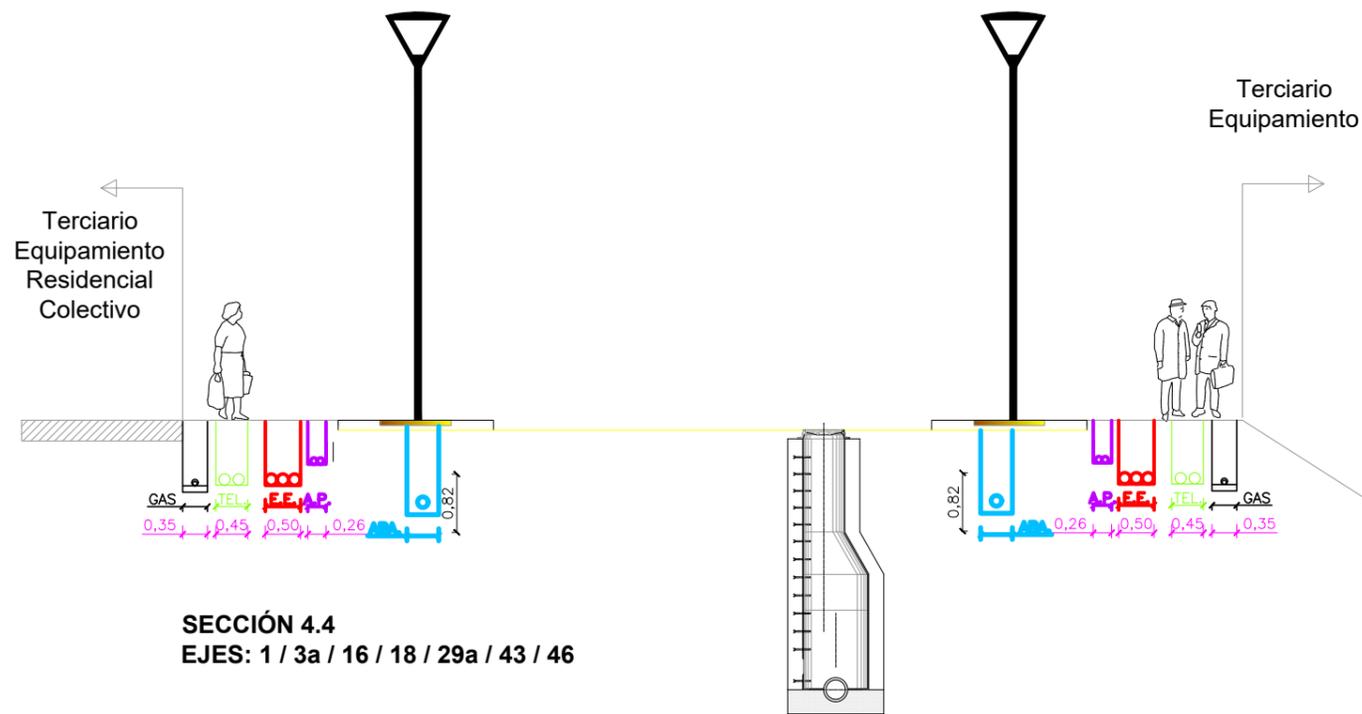



La posición del número del eje indica desde dónde se visualiza la sección

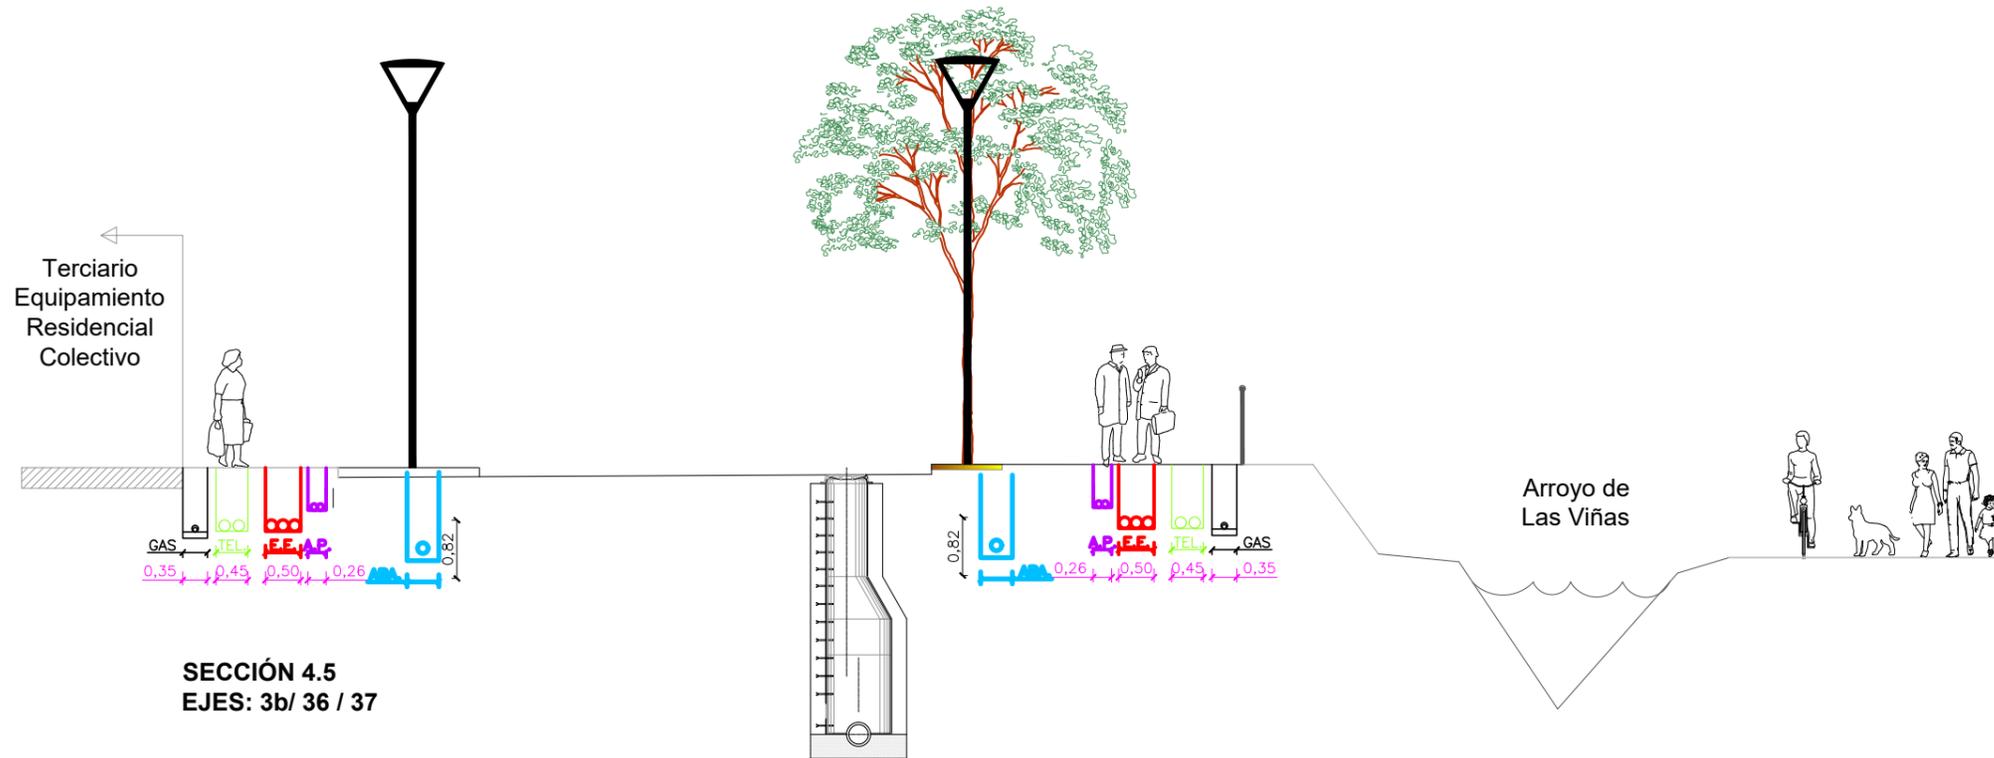



La disposición de servicios representada, garantiza la capacidad de la sección para su ejecución. La disposición final será la que venga determinada en los planos de planta.

SECCIÓN TIPO 6: VIAL 36 m


La posición del número del eje indica desde dónde se visualiza la sección

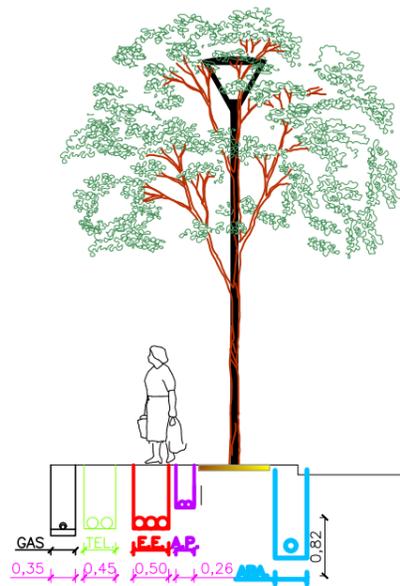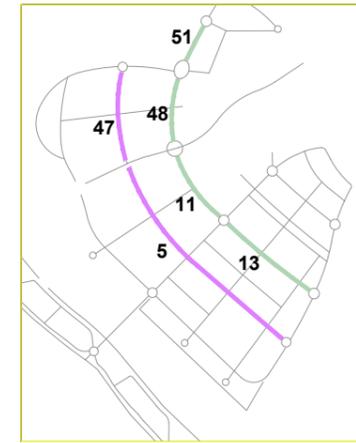


SECCIÓN 6.1
EJES: 11 / 13 / 48 / 51

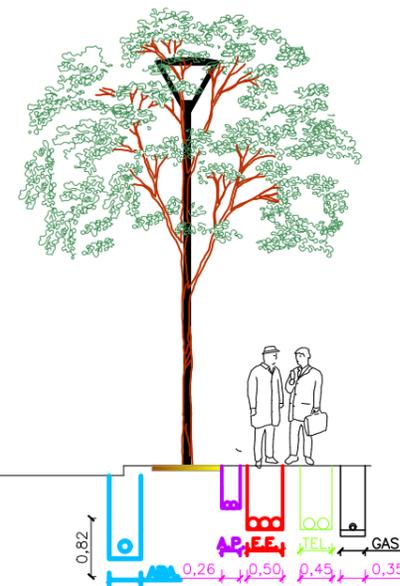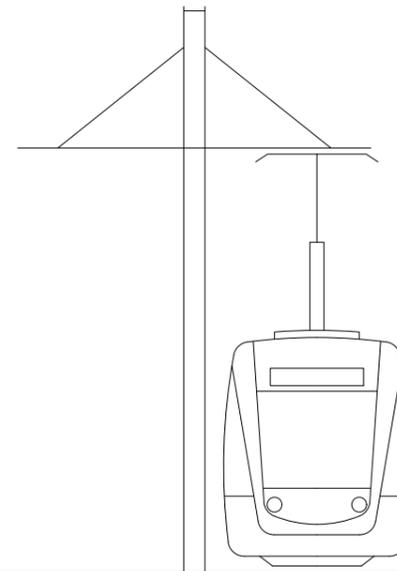

SECCIÓN TIPO 7: VIAL 40 m

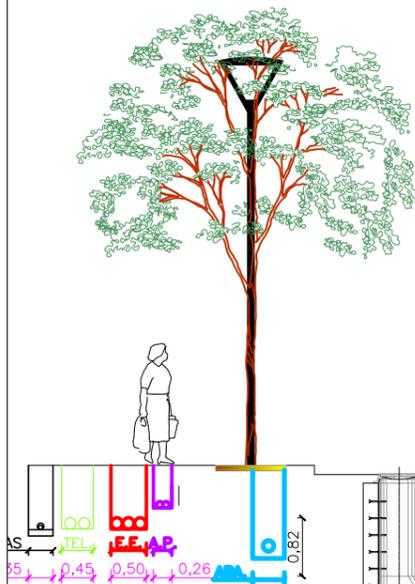


SECCIÓN 7.1
EJES: 5 / 47

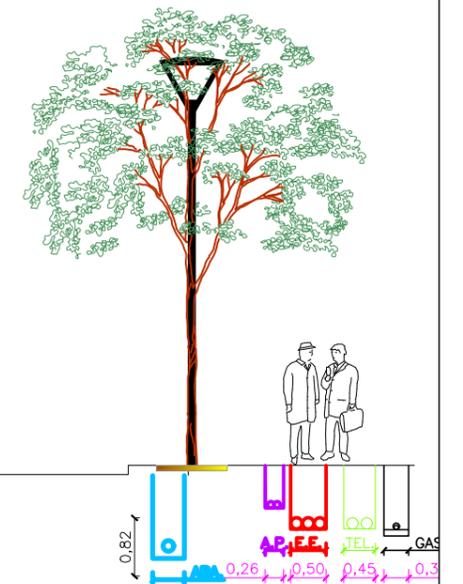


SECCIÓN TIPO 8: CANAL DEL OESTE
EJE: 76a - PK 0+940 a PK 1+946

Ver planos 2.5.5

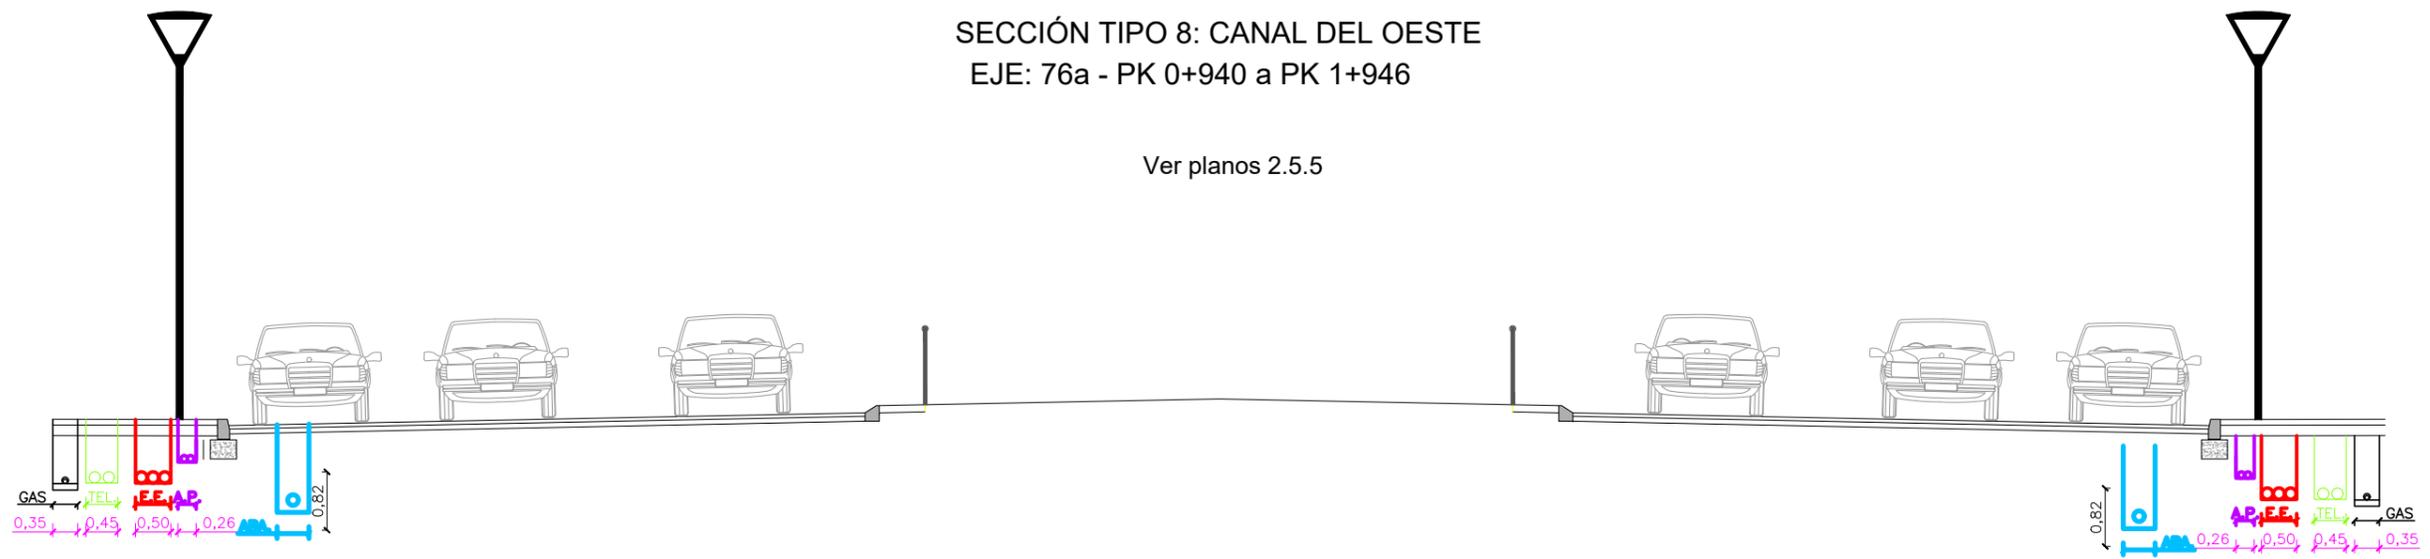

SECCIÓN TIPO 9: ARTERIAS CYII. SECTOR MONTE ALINA
EJE: 76b - PK 0+000 a PK 0+940

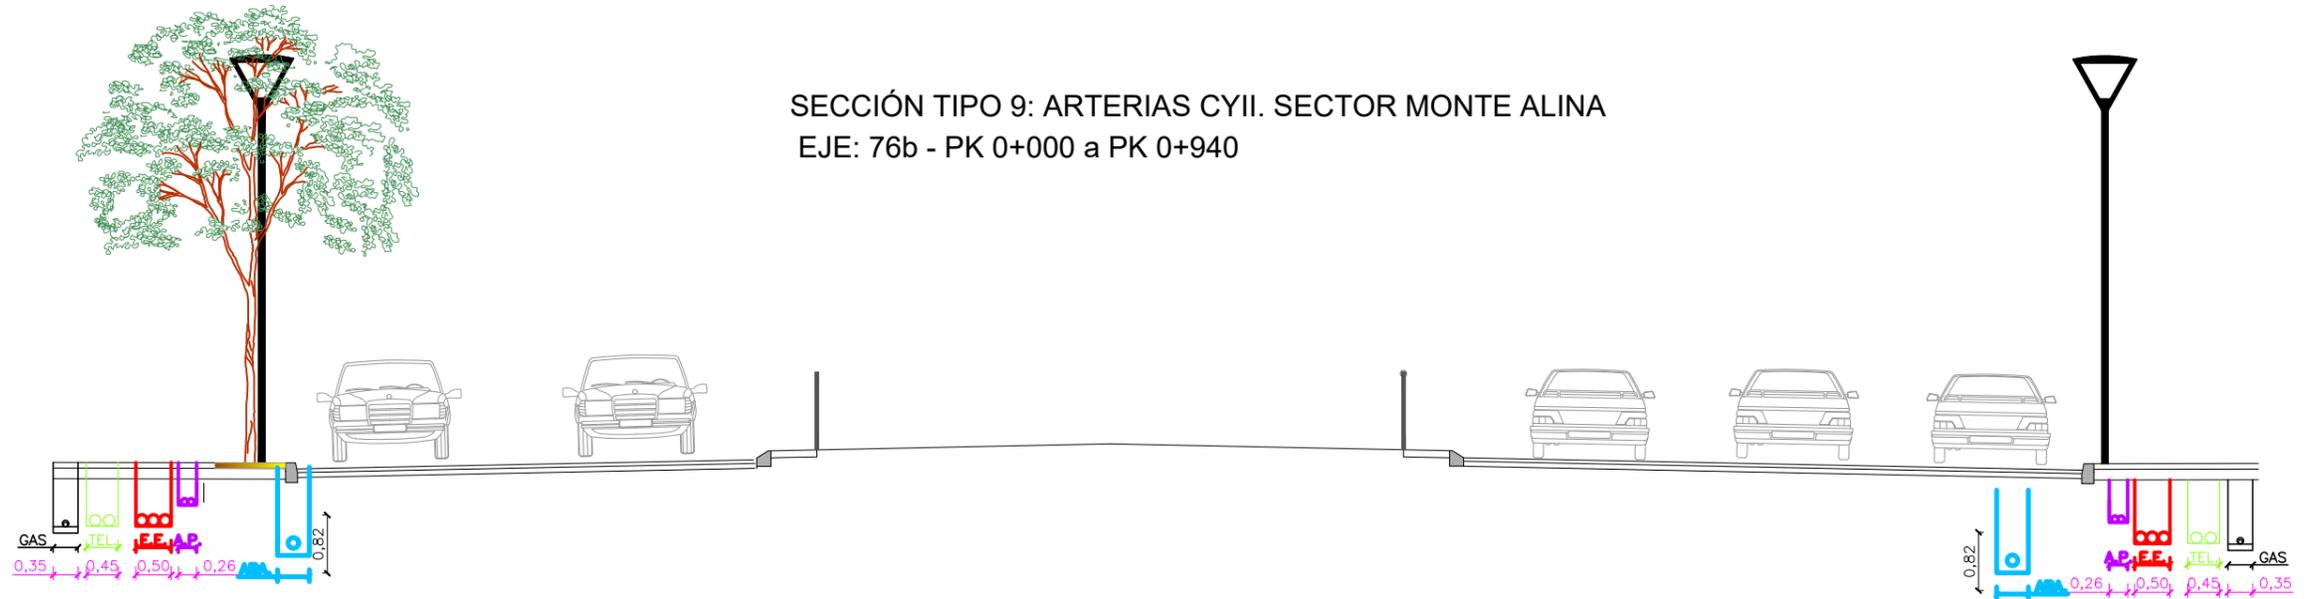

SECCIÓN TIPO 10: ARTERIAS CYII. SECTOR MONTE ALINA
(EJES: 82)




La posición del número del eje indica desde dónde se visualiza la sección




SECCIÓN TIPO 11: ARTERIAS CYII. SECTOR LA CABAÑA
(EJES: 71 / 92 / 93)


Ver planos 2.5.5

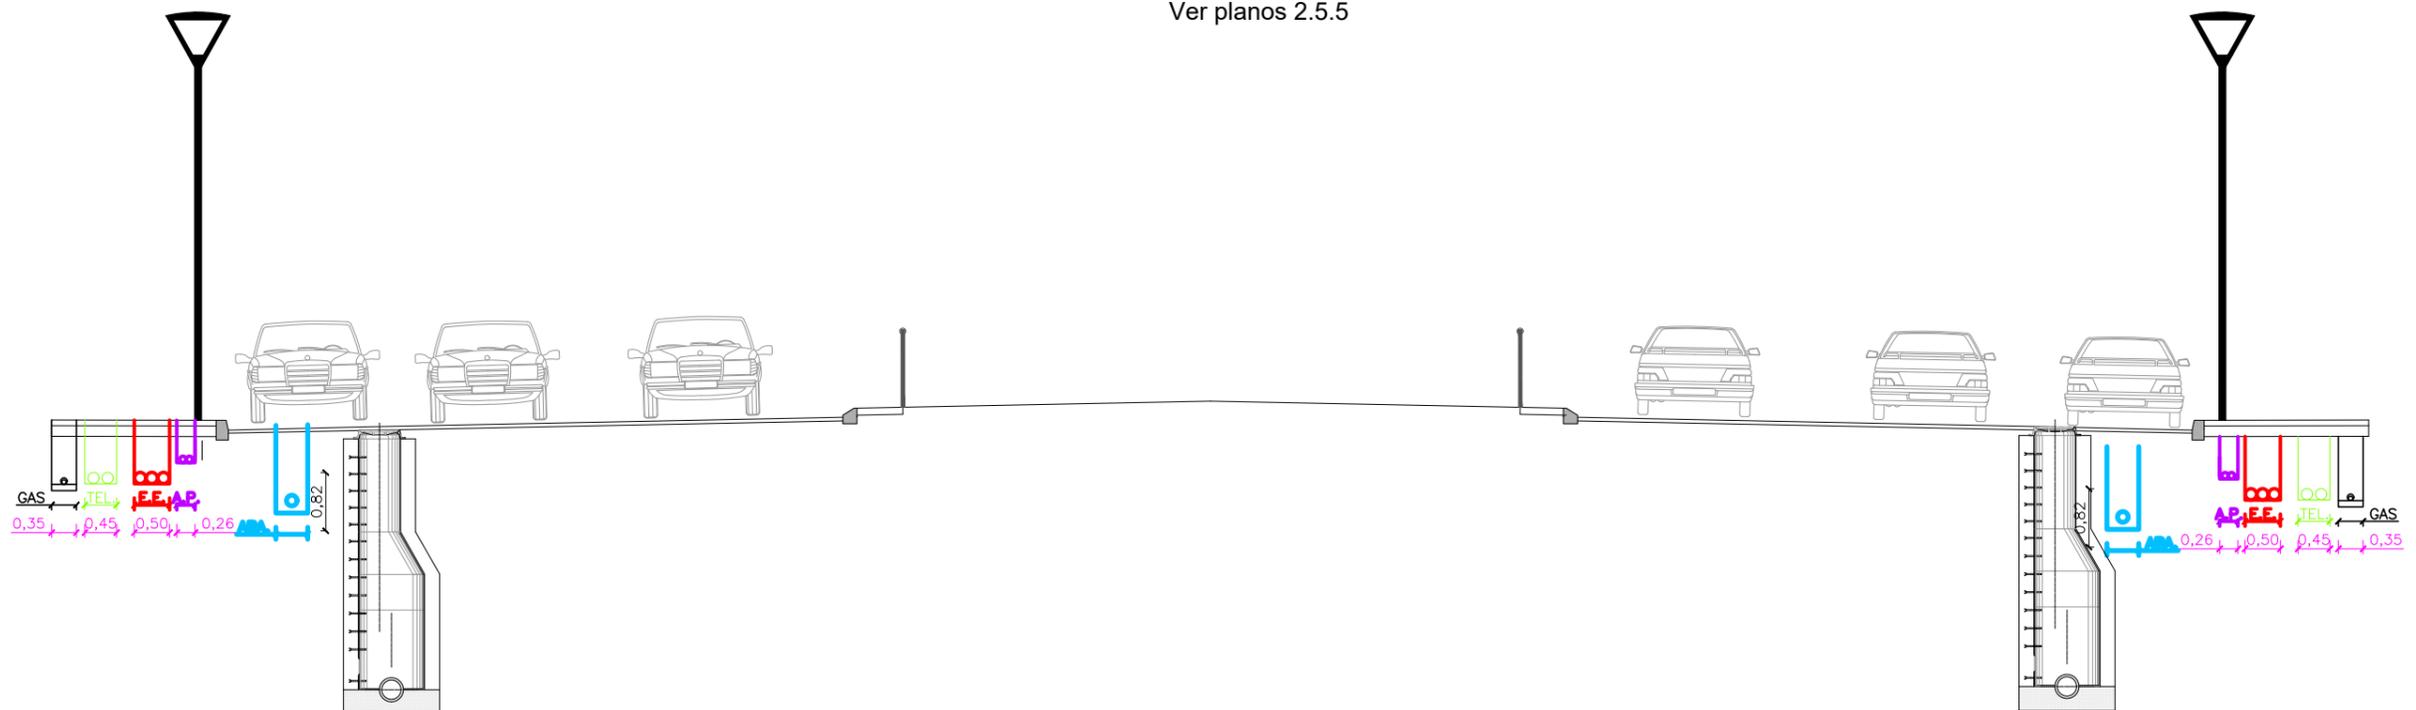


La posición del número del eje indica desde dónde se visualiza la sección

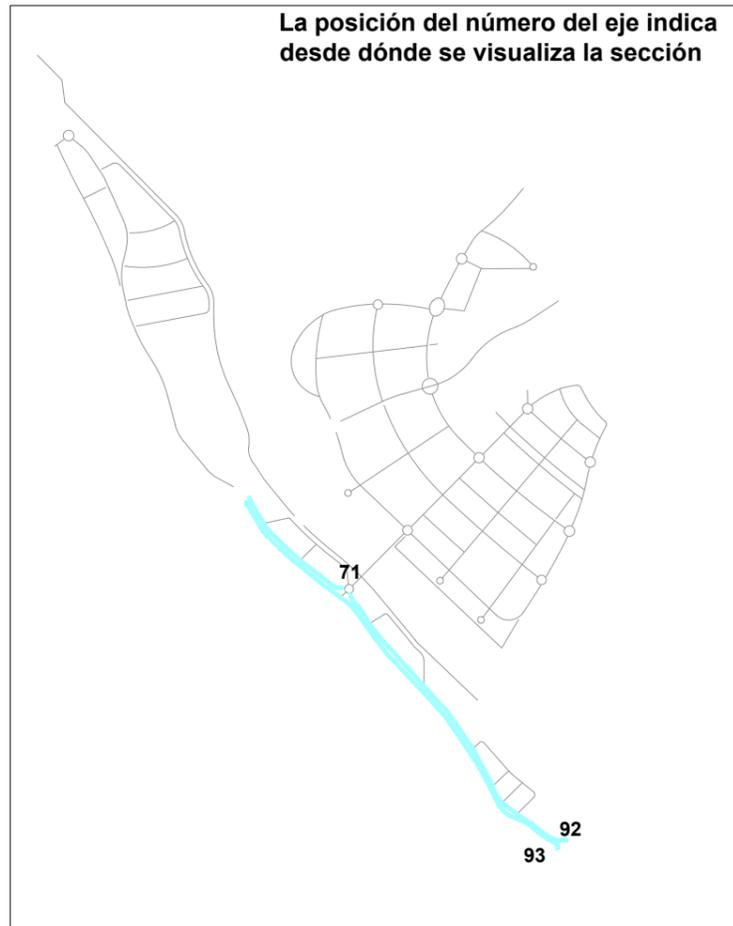


SECCIÓN TIPO 12: ARTERIAS CYII. SECTOR LA CABAÑA
EJE: 92 (0+204 a 0+389)

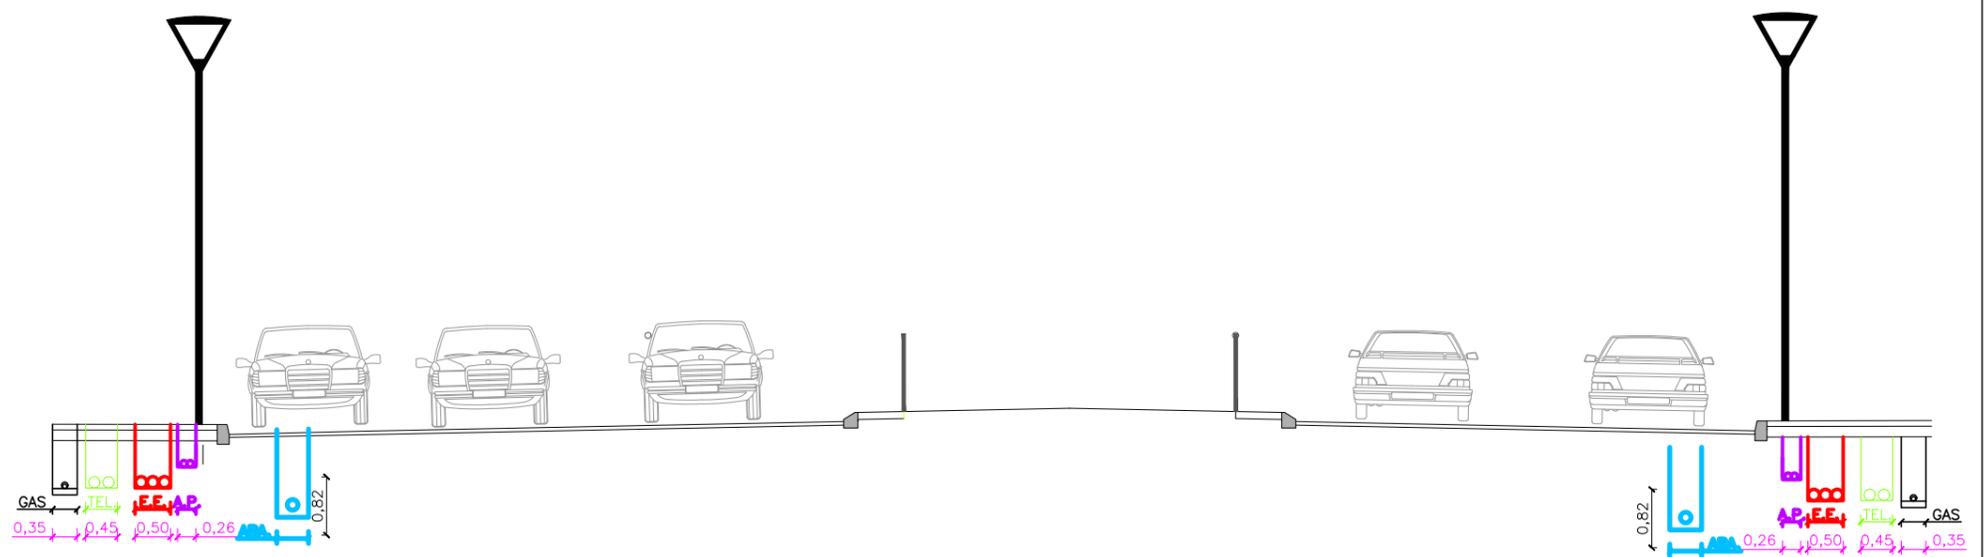


La posición del número del eje indica desde dónde se visualiza la sección

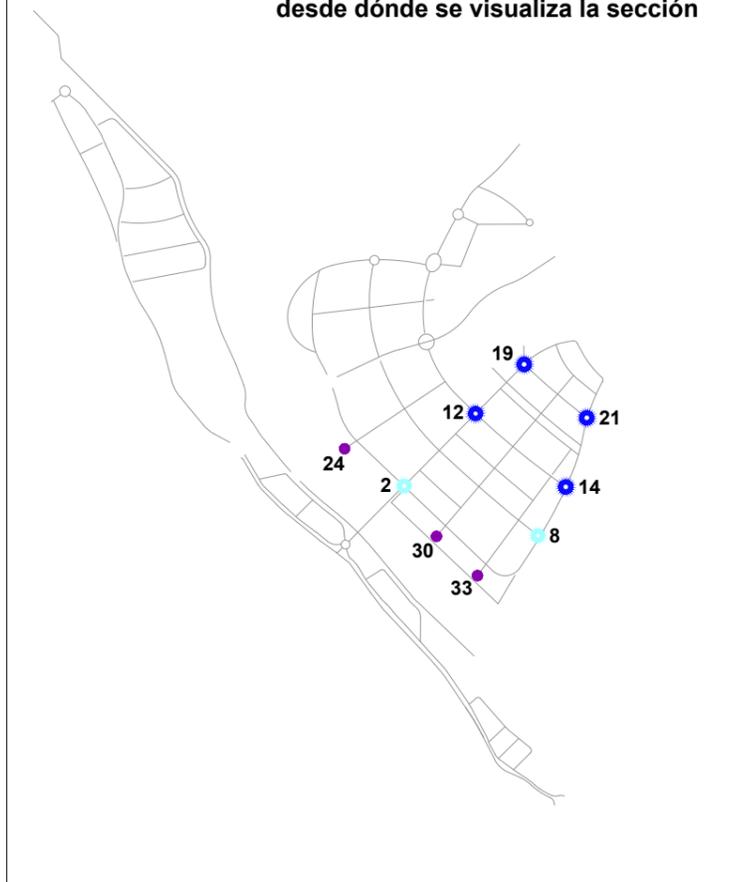


SECCIÓN TIPO 13: GLORIETAS
(EJES: 12 / 19 / 14 / 21)

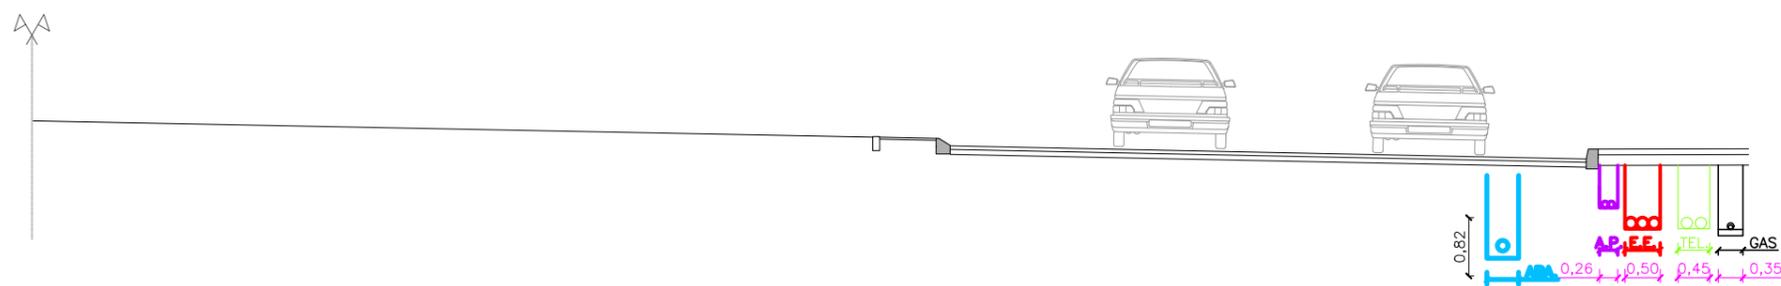

SECCIÓN TIPO 14: GLORIETAS
(EJES: 12 / 19 / 14 / 21)

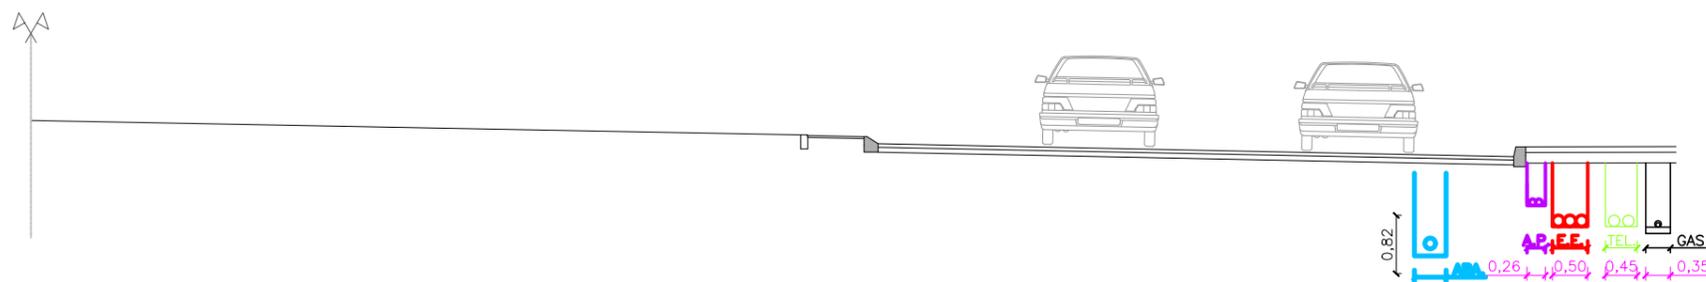


SECCIÓN TIPO 15: GLORIETAS
(EJES: 24 / 30 / 33)

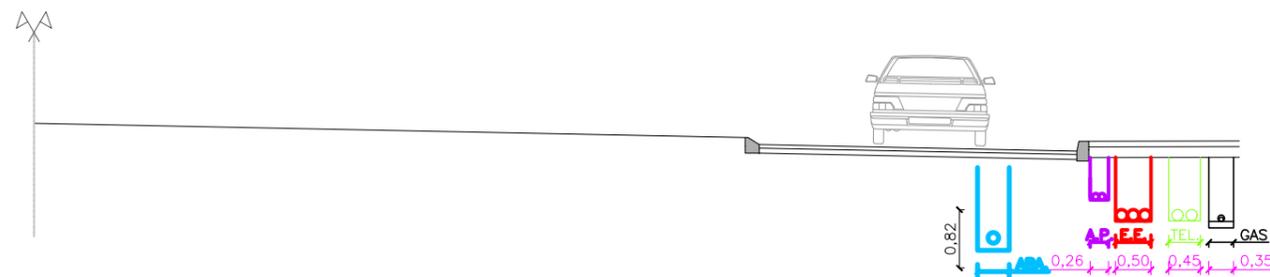

La disposición de servicios representada, garantiza la capacidad de la sección para su ejecución. La disposición final será la que venga determinada en los planos de planta.


SECCIÓN TIPO VP-1
(EJES: 91 / 92)

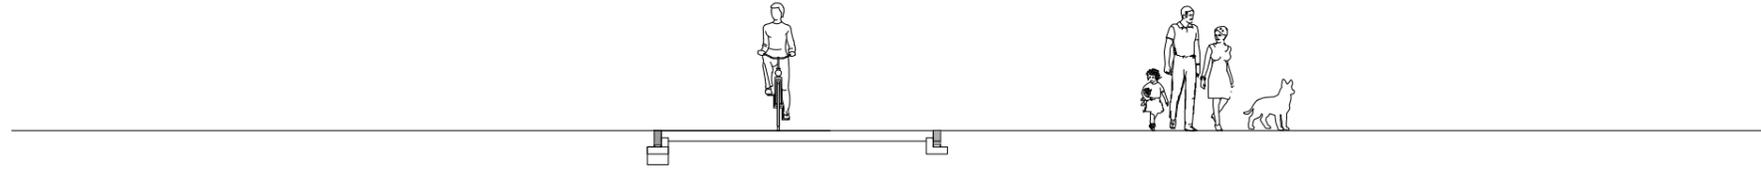


SECCIÓN TIPO VP-2
(EJES: 44)







La posición del número del eje indica desde dónde se visualiza la sección

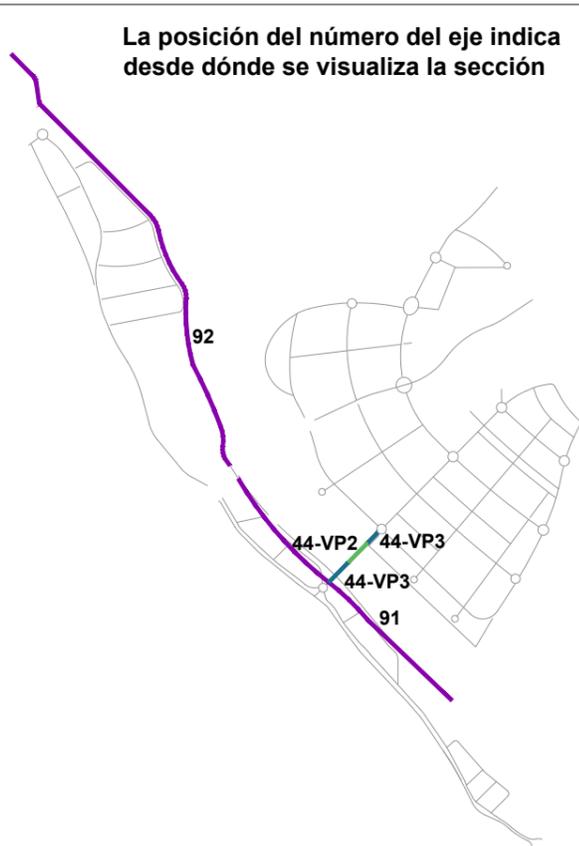

SECCIÓN TIPO VP-3
(EJES: 44)

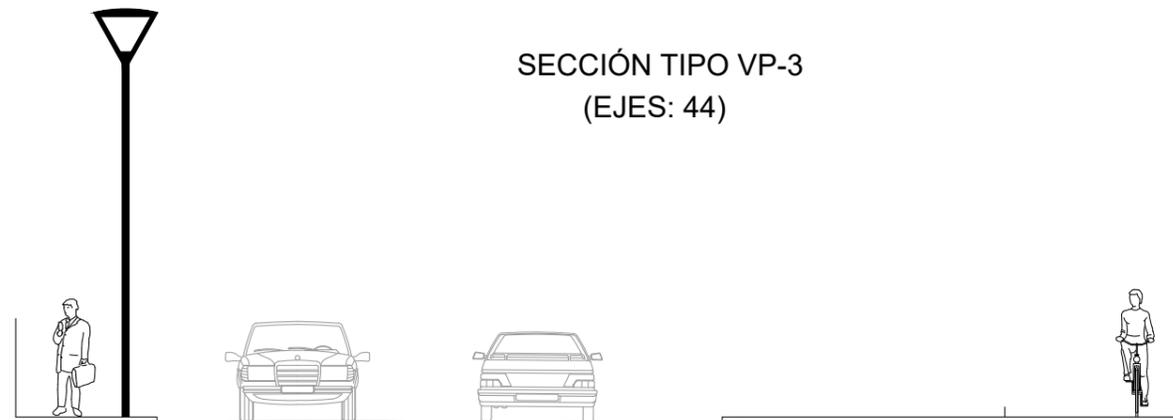

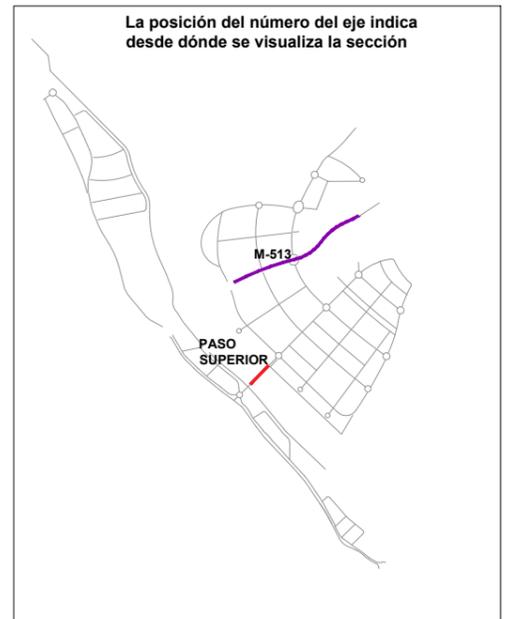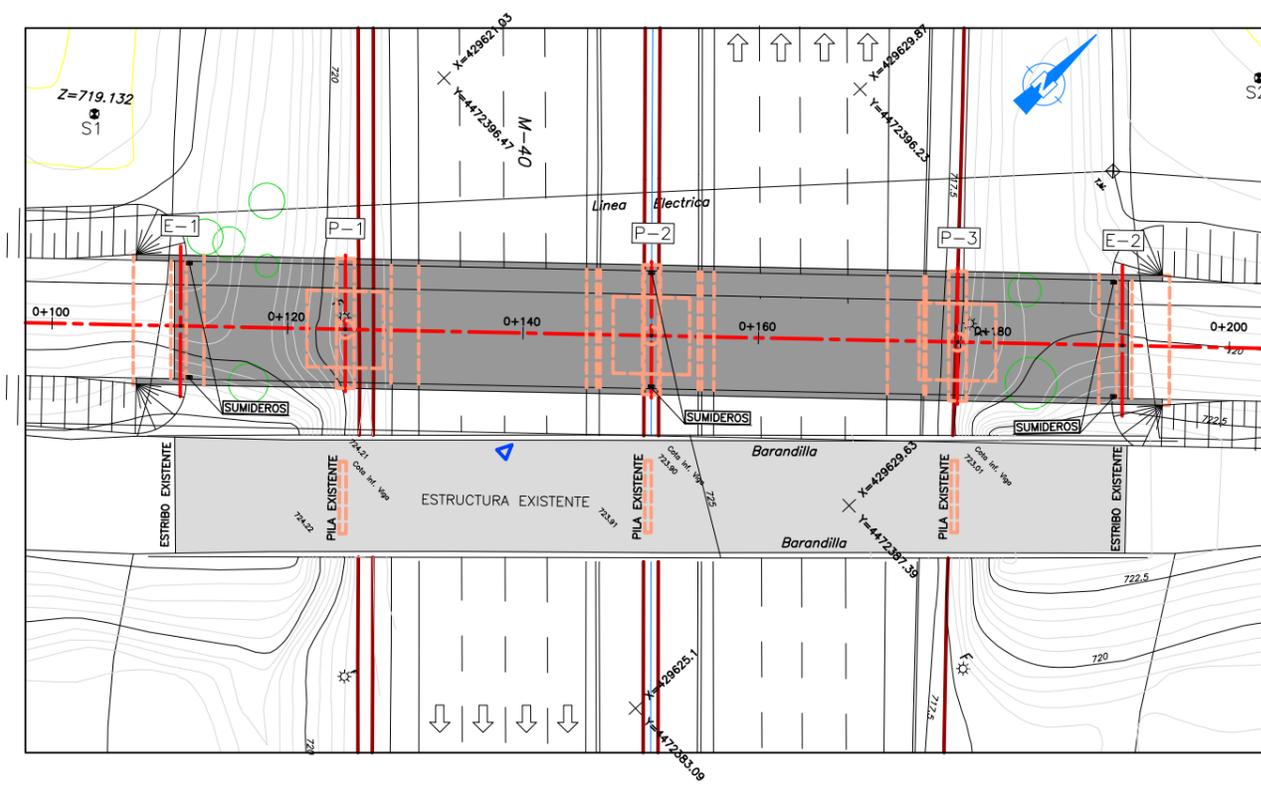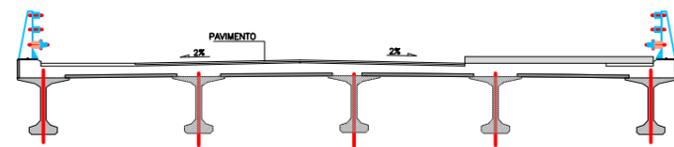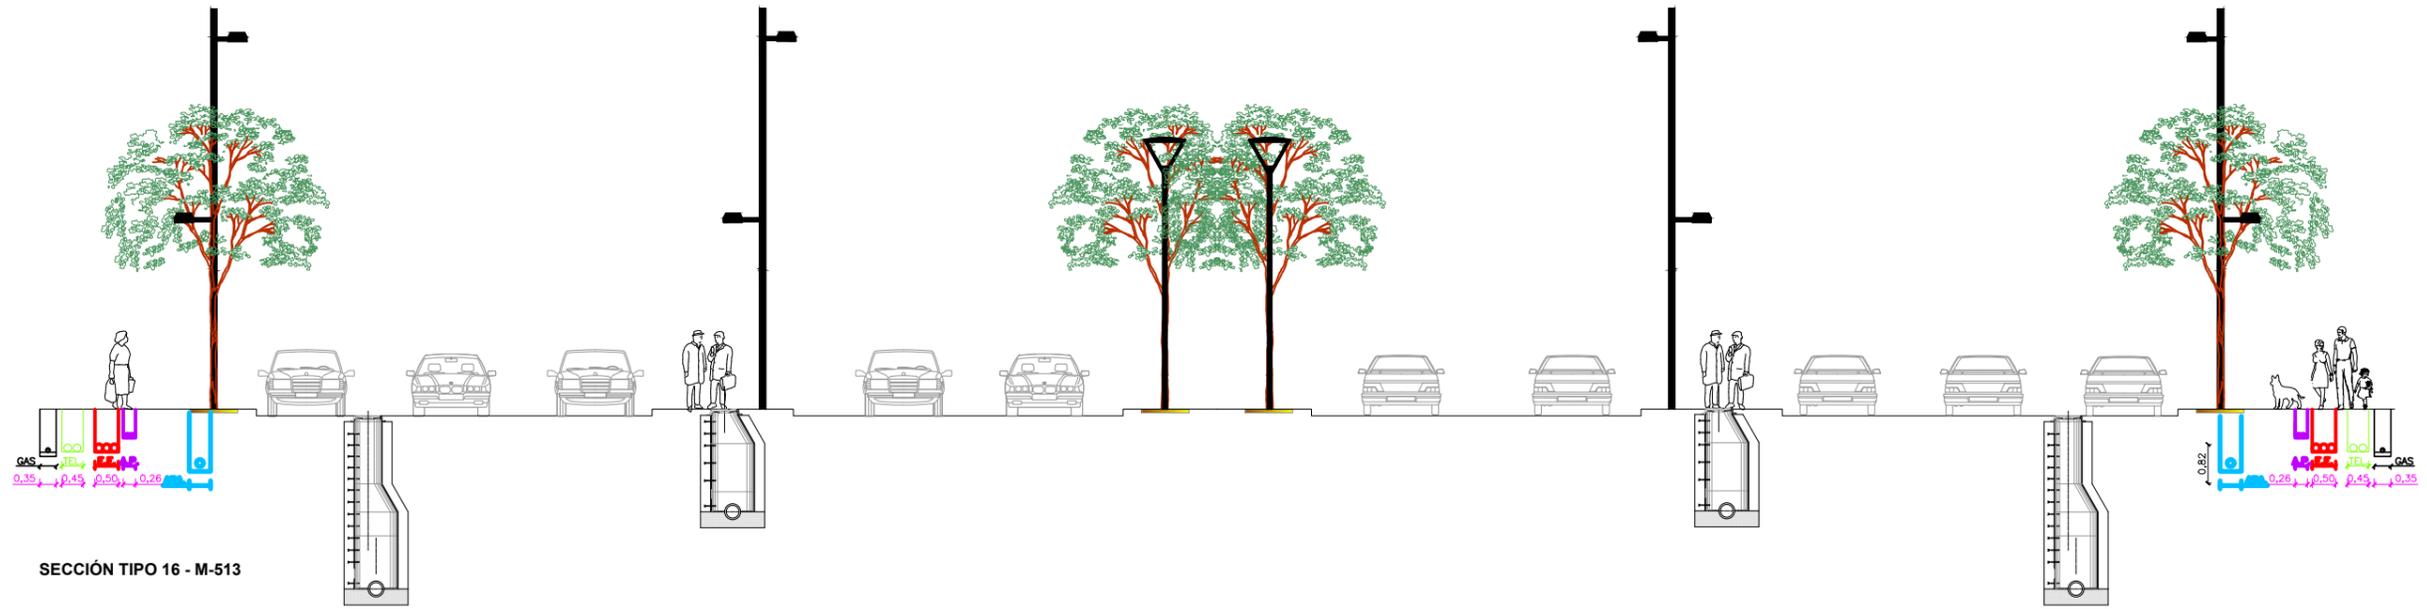

PLIEGO DE PRESCRIPCIONES TÉCNICAS PARTICULARES

INDICE

CAPITULO V: DISPOSICIONES GENERALES.....	2	8. PUBLICIDAD	9
1. INICIACIÓN DE LAS OBRAS	3	9. ACCESO A LA OBRA	9
2. DESARROLLO Y CONTROL DE LAS OBRAS	3	10. LIMPIEZA FINAL DE LAS OBRAS	10
2.1. Replanteo de detalle de las obras	3	11. ARCHIVO DE LA DOCUMENTACIÓN DEFINITORIA DE LAS OBRAS	10
2.2. Acopios.....	3	12. ACTUALIZACIÓN DE NORMATIVA	10
2.3. Trabajos defectuosos	3	13. PLAN DE SEGURIDAD Y SALUD	10
2.4. Señalización, balizamiento y defensa de obras e instalaciones	3	14. PLAZO DE GARANTIA	11
2.5. Precauciones especiales durante la ejecución de las obras.....	4	15. PRUEBAS Y ENSAYOS	11
2.5.1. Uso de explosivos.....	4		
2.5.2. Actividades generadoras de ruido	4		
2.5.3. Áreas para instalaciones de la obra.....	4		
2.6. Vertederos, yacimientos y préstamos.....	4		
2.7. Mantenimiento de la señalización permanente sobre el viario existente	5		
3. RESPONSABILIDADES ESPECIALES DEL CONTRATISTA	5		
3.1. Daños y perjuicios	5		
3.2. Evitación de contaminaciones	6		
3.3. Permisos y licencias	6		
3.4. Plan de vigilancia ambiental	6		
3.5. Señalización y limpieza de obras.....	6		
4. MEDICIÓN Y ABONO	6		
5. OFICINA DE OBRA	6		
6. OTROS GASTOS DE CUENTA DEL CONTRATISTA	7		
6.1. Instalaciones, obras y medios auxiliares, maquinaria y otros medios.....	7		
6.2. Gastos de carácter general a cargo del Contratista.....	8		
7. REPOSICIÓN DE SERVICIOS AFECTADOS DE LÍNEAS DE DISTINTA NATURALEZA	9		
7.1. Normativa	9		
7.2. Controles y ensayos	9		

CAPITULO V: DISPOSICIONES GENERALES

1. INICIACIÓN DE LAS OBRAS

El Contratista propondrá a la Propiedad en el plazo de un mes a partir de la fecha de la notificación para la iniciación de las obras, un programa de trabajos, cuyos plazos parciales y final no deberán sobrepasar los fijados en el programa de obra que se incluye en el Proyecto. La duración total de los trabajos será la que se indique en el contrato de adjudicación.

Dentro del plazo general de ejecución se preverán los necesarios para la primera etapa de las obras (instalaciones, replanteos, etc.), así como para la última (inspecciones, remate, etc.).

La ejecución de las obras deberá permitir en todo momento el mantenimiento del tráfico en las vías colindantes, así como las servidumbres de los caminos existentes que sean necesarios.

Este programa deberá ser sometido, antes de la iniciación de los trabajos, a la aprobación de la Dirección Facultativa, quién podrá realizar las observaciones y/o correcciones que estime pertinentes en orden a conseguir un adecuado desarrollo de las obras.

El contratista estará obligado en todo momento a ajustar su plan de obra a las directrices que marque la Propiedad, y en su representación la Dirección Facultativa o bien a las necesidades relativas a la seguridad u otras condiciones que marque la Dirección Facultativa, modificando el último plan previsto sin que ello suponga repercusión económica de ningún tipo.

El Contratista iniciará las obras tan pronto como reciba la orden del director de obra y comenzará los trabajos en los puntos que se señalen.

2. DESARROLLO Y CONTROL DE LAS OBRAS

2.1. **REPLANTEO DE DETALLE DE LAS OBRAS**

El Contratista será directamente responsable de los replanteos particulares y de detalle.

2.2. **ACOPIOS**

El emplazamiento de los acopios en los terrenos de las obras o en sus márgenes que pudieran afectarlas, así como el de los eventuales almacenes, requerirán la aprobación previa del director de las obras.

Si los acopios de áridos se dispusieran sobre el terreno natural, no se utilizarán sus quince centímetros (15 cm) inferiores. La no utilización de este material no dará ningún derecho de indemnización al Contratista, quedando su

coste repercutido en el coste medio de los materiales. Estos acopios se construirán por capas de espesor no superior a metro y medio (1,5 m) y no por montones cónicos: las cargas se colocarán adyacentes, tomando las medidas oportunas para evitar su segregación.

Si se detectasen anomalías en el suministro, los materiales se acopiarán por separado hasta confirmar su aceptabilidad. Esta misma medida se aplicará cuando se autorice un cambio de procedencia.

2.3. **TRABAJOS DEFECTUOSOS**

Las unidades incorrectamente ejecutadas o en que se incorporen materiales de calidad inadecuada, no se abonarán, debiendo el Contratista, en su caso, proceder a su demolición y correcta reconstrucción, todo ello a su costa.

En el caso de que los trabajos defectuosos se entendieran aceptables, a juicio del Director de Obra, el contratista podrá optar por su demolición y reconstrucción según el párrafo anterior, o bien a conservar lo construido defectuosamente o con materiales inadecuados, con una rebaja en el precio de la totalidad de la unidad defectuosamente ejecutada o a la que se haya incorporado material de inadecuada calidad cifrada, en porcentaje, igual al triple del porcentaje de defecto, estimado éste como relación entre la diferencia entre la cualidad estimada y el límite establecido, como numerador, y el límite establecido como denominador, expresada esta relación en porcentaje.

En el caso de propiedades a cumplir de modo positivo el límite establecido será el valor mínimo fijado para las mismas, y en el caso de propiedades a no sobrepasar, el límite establecido será el valor máximo definido para ellos.

De concurrir varios defectos simultáneamente, las penalizaciones por cada uno de ellos serán acumulativas.

El límite máximo de penalización, en porcentaje, se establece en el cien por ciento (100 %) del precio de la unidad de obra.

El director de las obras, en el caso de que se decidiese la demolición y reconstrucción de cualquier obra defectuosa, podrá exigir al contratista la propuesta de las pertinentes modificaciones en el programa de trabajo, maquinaria, equipo y personal facultativo, que garanticen el cumplimiento de los plazos o la recuperación, en su caso, del retraso padecido.

2.4. **SEÑALIZACIÓN, BALIZAMIENTO Y DEFENSA DE OBRAS E INSTALACIONES**

El adjudicatario dispondrá por sí la señalización adecuada para garantizar la seguridad del tráfico en las vías colindantes durante la ejecución de las obras.

El Contratista está obligado al conocimiento y cumplimiento de todas las disposiciones vigentes sobre señalización de las obras e instalaciones y, en particular, de lo dispuesto en el Art. 41 del Código de la Circulación en la O.M. de 14 de

marzo de 1.960 y la O.C. nº. 67 de 1/1960, en la comunicación nº 32-62 C.V. de 9 de agosto de 1.962 y las Normas 8.1.I.C., de 28 de diciembre de 1999, 8.2.I.C., de marzo de 1.987 y 8.3.I.C., de 31 de agosto de 1.987, referente a la señalización de obras en carretera, y O.C. sobre "Señalización, balizamiento, defensa y limpieza y terminación de obras fijas.

Esta señalización deberá ser expresamente aprobada por la Dirección Facultativa de la obra.

Cuando la regulación del tráfico se lleve a cabo mediante personal con banderas u otro medio similar, y las personas situadas en los extremos no se vean directamente, deberán dichas personas estar provistas de radiotelfonos de alcance suficiente y en perfecto estado de funcionamiento.

Cuando se afecte la calzada actual se dispondrán indicadores luminosos por la noche.

La señalización, balizamiento y, en su caso defensa deberán ser modificadas e incluso retiradas por quien las colocó, tan pronto como varíe o desaparezca el obstáculo a la libre circulación que originó su colocación, y ello cualquiera que fuere el periodo de tiempo en que no resultaren necesarias, especialmente en horas nocturnas y días festivos.

Tanto la adquisición como la colocación, conservación y especialmente la retirada de la señalización, balizamiento y, en su caso, defensa de obras a que se refiere la presente orden serán de cuenta del Contratista que realice las obras o actividades que las motiven, en todo aquello que no se haya valorado en el presente proyecto.

Los elementos para señalización de obra tendrán la forma y colores que se indica en la norma 8.3-I.C., y en cuanto al resto de características cumplirá lo indicado en el presente pliego para señalización vertical y demás unidades asimilables.

La colocación de cualquier cartel que afecte a la carretera actual debe ser sujeto a supervisión directa de la Dirección Facultativa de las obras.

Los elementos de señalización serán de primer uso cuando se apliquen a la obra.

El Contratista señalará la existencia de zanjas abiertas, impedirá el acceso a ellas a todas las personas ajenas a la obra y vallará toda la zona peligrosa, debiendo establecer la vigilancia necesaria, en especial por la noche para evitar daños al tráfico y a las personas que hayan de atravesar la zona de obras.

2.5. PRECAUCIONES ESPECIALES DURANTE LA EJECUCIÓN DE LAS OBRAS

2.5.1. Uso de explosivos

Aun cuando no es previsible su uso, en caso de ser necesarios, el contratista deberá cuidarse de evitar los efectos a distancia tanto por proyecciones como por vibraciones transmitidas a través del terreno, llevando a cabo previamente los estudios adecuados y suficientes.

2.5.2. Actividades generadoras de ruido

Las actividades de obra generadoras de ruido (voladuras, movimientos de tierras, desbroces, etc.) que se puedan llevar a cabo serán ejecutadas de tal forma que se minimicen las afecciones a las poblaciones y núcleos urbanos cercanos.

2.5.3. Áreas para instalaciones de la obra

La selección de las áreas auxiliares necesarias para las obras (instalaciones de obra, parques de maquinaria, viario de acceso, préstamos, vertederos, acopios de materiales, etc.) que se sitúen fuera de la zona de obras se llevará a cabo respetando las zonas de exclusión y restricción para vertederos, préstamos e instalaciones auxiliares de obra.

2.6. VERTEDEROS, YACIMIENTOS Y PRÉSTAMOS

Los materiales necesarios que sean de yacimientos y préstamos para la ejecución de las obras, procederán preferentemente de los préstamos y yacimientos propuestos por el Contratista, siempre y cuando éstos sean aprobados por la Dirección facultativa, tanto por las características exigibles a los materiales como por consideraciones medioambientales.

Cualquiera otra zona que se elija para la extracción de préstamos deberá ser aprobada por la Dirección de Obra. Para ello, antes de iniciar la extracción se presentará por parte del Contratista un informe de justificación ambiental del movimiento de tierras, de la elección de zonas de préstamos y de los caminos de acceso a obra a utilizar. Para su aprobación será necesario el informe favorable del equipo de vigilancia ambiental de la Dirección de Obra.

Las zonas de vertedero serán definidas con anterioridad y aceptadas por la Dirección de las Obras. Al igual que para las zonas de préstamos, cualquier otra zona que se elija para la ubicación de vertederos, deberá ser aprobada por el equipo de Vigilancia Ambiental de la Dirección de Obra.

La contraprestación a los propietarios de los terrenos es de cuenta del Contratista.

El Contratista de las obras deberá llevar a cabo la adecuada gestión administrativa y medioambiental de aquellas canteras y préstamos (que no correspondan a suministradores comerciales) y de los vertederos a utilizar en obra. Dicha gestión medioambiental incluirá las siguientes actuaciones:

- Redacción y ejecución de Planes de Explotación y Reestructuración de todas las áreas de préstamos y vertederos de nueva creación, siguiendo las indicaciones al respecto del Organismo competente en la materia, así como las especificaciones de la normativa vigente.
- Tramitación del Procedimiento de Evaluación de Impacto Ambiental de dichas áreas.
- Realización de prospecciones arqueológicas y paleontológicas, según las indicaciones al respecto del Organismo competente en la materia.

Todas estas gestiones deberán ser realizadas con la debida antelación para no afectar al cumplimiento del plazo de ejecución de la Obra.

2.7. MANTENIMIENTO DE LA SEÑALIZACIÓN PERMANENTE SOBRE EL VIARIO EXISTENTE

Durante la ejecución de las obras el Contratista pondrá especial cuidado en el mantenimiento de la señalización, balizamiento y defensa permanentes sobre el viario existente.

Los daños causados a los distintos elementos de dicha señalización serán subsanados por reposición de tales elementos por otros de primer uso, a cargo del contratista.

Cuando sea precisa la inutilización temporal de elementos de la señalización sin que haya que proceder a su retirada, se ocultarán tales elementos mediante sacos o bolsas, específicamente diseñadas, de dimensiones tales que oculten la totalidad de las placas, de tejidos o cuero, sin que a su través se trasluzca los símbolos ocultados.

Se prohíbe expresamente la ocultación con bolsas de plástico o con elementos adhesivos a las placas.

Cuando deban retirarse temporalmente los elementos de señalización, las operaciones de retirada y posterior recolocación de los mismos serán realizadas por el Contratista. Dichos elementos no deberán sufrir deterioro alguno. Su cambio corresponderá al Contratista. Los elementos correspondientes y las operaciones a realizar no serán objeto de medición y abono.

En el momento en que la situación de la carretera lo permita se repondrán por el Contratista los elementos de señalización permanente, incluidas referencias kilométricas y hectométricas.

En todo caso se mantendrán los hitos kilométricos y miramétricos actuales, reponiéndolos provisionalmente en caso de verse afectados por las obras, dado su carácter de referencia para los trabajos de explotación de la vía.

En ningún momento la señalización de la obra será contradictoria con la permanente, por lo que se ocultarán los elementos de ésta que sean precisos, descubriéndola de nuevo al fin de la jornada salvo que las circunstancias que justifican su ocultamiento subsistan todavía.

Los costes de todas estas operaciones no serán objeto de abono.

3. RESPONSABILIDADES ESPECIALES DEL CONTRATISTA

3.1. DAÑOS Y PERJUICIOS

El Contratista adoptará las precauciones necesarias para la evitar los daños por vibraciones en construcciones e instalaciones, bien sean de la propia zona y sus elementos complementarios o bien sean ajenos. En particular, se cuidarán los procedimientos de compactación y de excavación, y en especial en zonas próximas a edificaciones.

En los materiales que deban ser compactados, desde la preparación de fondos de excavación, rellenos, capas granulares de firme, capas asfálticas, o cualquiera otras, el procedimiento para lograr las densidades exigidas se ajustará por el Contratista para evitar los daños indicados, variando la frecuencia y amplitud de la vibración, así como la humedad y otras condiciones, pudiendo llegarse incluso a la compactación estática.

En excavaciones, en especial en roca, si se diera el caso, se ajustarán las cargas de las voladuras para limitar las vibraciones a valores inocuos, y, de no ser posible, se acudirá a otros procedimientos de excavación (martillo, demolición química, rozadoras, zanjadoras, etc.).

Las voladuras, si fueran necesarias, serán monitorizadas para la comprobación de las vibraciones producidas.

Serán de cuenta del Contratista todos los gastos derivados tanto del control de los efectos de sus procedimientos (reconocimientos previos del estado de construcciones e instalaciones, monitorizaciones, repercusiones de cambios de procedimiento, etc.), como la subsanación y reparación de daños y perjuicios que en cualquier caso puedan producirse.

Irán a cargo del Contratista las indemnizaciones ocasionadas por perjuicios a terceros, por interrupción y/o daños de servicios públicos o particulares, daños causados a bienes por apertura de zanjas o desviación de márgenes, habilitación o arrendamiento de caminos provisionales, talleres, depósitos de maquinaria y materiales, accidentes en vertederos, y cuantas operaciones requiera la ejecución de las obras, tanto si se derivan de una actuación normal como si existe culpabilidad o negligencia por parte del adjudicatario.

Se tendrá en cuenta que la ejecución de las obras ha de permitir en todo momento, el mantenimiento del tránsito, así como de los servicios de paso por los viales existentes, no siendo motivo de abono las posibles obras que sea necesario ejecutar para cumplir el citado requerimiento.

Durante la ejecución de las obras queda prohibido colocar en el viario actual, materiales o cualquier otro elemento que altere el servicio de la carretera o dificulte la circulación por la calzada. Los materiales sobrantes de la actuación se han de depositar de manera que no entorpezcan el tráfico en el viario según el criterio del personal responsable.

3.2. EVITACIÓN DE CONTAMINACIONES

El Contratista adoptará las medidas necesarias para evitar la contaminación de cauces y posibles acuíferos por efecto de los combustibles, aceites, ligantes o cualquier otro material que pueda ser perjudicial, así como para la organización de los vertederos o por otras causas relacionadas con la ejecución de la obra.

Este celo en la evitación de contaminaciones se entiende extensivo no sólo a las unidades de obra correspondientes al proyecto de construcción, sino a todas las labores relacionadas con él, como explotación de instalaciones de machaqueo, aglomerados asfálticos y hormigones, así como el manejo de préstamos y vertederos.

En general se estará a lo preceptuado en el vigente Reglamento de actividades molestas, insalubres, nocivas y peligrosas y la O.M 26156 de 12 de noviembre de 1987, cumplida O.M. 6455 de 13 de marzo de 1989 sobre normas de emisión, objetivos de calidad y métodos de medición de referencia relativos a sustancias nocivas y demás normativas en vigor sobre emisiones a la atmósfera u otro medio receptor.

3.3. PERMISOS Y LICENCIAS

El Contratista deberá obtener, a su costa, todos los permisos o licencias necesarios para la ejecución de las obras definidas en el Proyecto. Estas autorizaciones o una copia deberán estar siempre en poder el encargado de los trabajos debiendo presentar la misma cuando así lo requiera cualquier representante de las Administraciones implicadas (el Ayuntamiento de Pozuelo de Alarcón, Comunidad de Madrid, etc.).

Las Administraciones implicadas en el momento que lo crean conveniente por el interés general, podrán modificar los términos de estas autorizaciones y suspender temporal o definitivamente las obras, sin tener el Contratista derecho a indemnización.

El Contratista deberá realizar desde el punto de vista de explotación minera todas las extracciones de materiales de canteras y préstamos que necesite para la ejecución de la obra, u obtenerlo de canteras y vertederos existentes que tengan en vigencia los permisos necesarios para su explotación.

3.4. PLAN DE VIGILANCIA AMBIENTAL

El Contratista estará obligado a colaborar positivamente en la ejecución del programa de vigilancia ambiental presentando al equipo de vigilancia ambiental la información necesaria sobre las actividades de obra previstas antes de su realización, facilitando la toma de muestras y comprobación de los seguimientos y llevando a cabo las medidas de urgencia que como consecuencia del programa de vigilancia ambiental se establezcan.

3.5. SEÑALIZACIÓN Y LIMPIEZA DE OBRAS

El Contratista está obligado a la señalización completa de las obras, a la limpieza general de la carretera y su zona de afección durante las mismas, así como a su terminación, incluyendo la retirada final de los materiales acopiados que ya no tengan empleo.

4. MEDICIÓN Y ABONO

La Dirección Facultativa de la obra realizará mensualmente la medición de las unidades de obra ejecutadas durante el período de tiempo anterior.

El Contratista o su Delegado, podrán presenciar la realización de tales mediciones. El Contratista deberá situar en los puntos que designe el Director, las básculas e instalaciones necesarias, debidamente contrastadas, para efectuar las mediciones por peso requeridas. Su utilización deberá ir precedida de la aprobación del Director de obra. Dichas básculas o instalaciones serán a costa del Contratista.

Para las obras o partes de obra cuyas dimensiones y características hayan de quedar posterior o definitivamente ocultas, el Contratista está obligado a avisar a la Dirección con suficiente antelación, a fin de que ésta pueda realizar las correspondientes mediciones y toma de datos, levantando los planos que les definan, cuya conformidad suscribirá el Contratista o su Delegado. A falta de aviso anticipado, cuya existencia corresponde de probar al Contratista, queda este obligado a aceptar las decisiones del Ayuntamiento de Pozuelo de Alarcón sobre el particular.

5. OFICINA DE OBRA

Se prescribe la obligación por parte del Contratista de poner a disposición del Ingeniero Director de las Obras, las dependencias suficientes (dentro de su oficina de obra) para las instalaciones que pueda necesitar para el control y vigilancia de las obras.

6. OTROS GASTOS DE CUENTA DEL CONTRATISTA

6.1. INSTALACIONES, OBRAS Y MEDIOS AUXILIARES, MAQUINARIA Y OTROS MEDIOS

Constituye obligación del Contratista el proyecto, la construcción, conservación y explotación, desmontaje, demolición y retirada de obra de todas las instalaciones auxiliares de obra y de las obras auxiliares, necesarias para la ejecución de las obras definitivas.

Se considerarán instalaciones auxiliares de obra las que, sin carácter limitativo, se indiquen a continuación:

- Oficinas del Contratista.
- Instalaciones para servicios del personal.
- Instalaciones para los servicios de seguridad y vigilancia.
- Laboratorios, almacenes, talleres y parques del Contratista.
- Instalaciones de áridos; fabricación, transporte y colocación del hormigón, fabricación de mezclas bituminosas, excepto si en el contrato de adjudicación se indicara otra cosa, plantas de clasificación de áridos para la obtención de substratos granulares, etc.
- Instalaciones de suministro de energía eléctrica e iluminado para las obras.
- Instalaciones de suministro de agua.
- Cualquier otra instalación que el Contratista necesite para la ejecución de la obra.

Se considerarán como obras auxiliares las necesarias para la ejecución de las obras definitivas que, sin carácter limitativo, se indiquen a continuación:

- Obras para el desvío de corrientes de aguas superficiales tales como cortes, canalizaciones, encauzamientos, etc.
- Obras de drenaje, recogida y evacuación de las aguas en las zonas de trabajo.
- Obras de protección y defensa contra incendios.
- Obras por agotamiento o para rebajar el nivel freático.
- Entibaciones, sostenimientos y consolidación del terreno en obras a cielo abierto y subterráneas.
- Obras provisionales de desvío de la circulación de personas o vehículos, requeridos para la ejecución de las obras objeto del Contrato.

El Contratista está obligado, bajo su responsabilidad a suministrarse y disponer en obra de todas las máquinas, útiles y medios auxiliares necesarias para la ejecución de las obras, en las condiciones de calidad, potencia, capacidad de

producción y en cantidad suficiente para cumplir todas las condiciones del Contrato, así como manejarlos, mantenerlos, conservarlos y utilizarlos adecuada y correctamente.

La maquinaria y los medios auxiliares que se tengan que utilizar para la ejecución de las obras, la relación de la cual figurará entre los datos necesarios para confeccionar el Programa de Trabajo, tendrán que estar disponibles a pie de obra con suficiente antelación al comienzo del trabajo correspondiente, para que puedan ser examinados y autorizados, en su caso, por el Director.

El equipo quedará adscrito a la obra en tanto estén en ejecución las unidades en que ha de utilizarse, en la inteligencia que no se podrá retirar sin consentimiento expreso del Director y habiendo estado reemplazados los elementos averiados o inutilizados siempre que su reparación exija plazos que éste estime tengan que alterar el Programa de Trabajo.

Si durante la ejecución de las obras el Director observara que, por cambio de las condiciones de trabajo o por cualquier otro motivo, los equipos autorizados no fueran idóneos a la finalidad propuesta y al cumplimiento del Programa de Trabajo, éstos habrán de ser sustituidos, o incrementados en número, por otros que los sean.

El Contratista no podrá reclamar si, en el curso de los trabajos y por el cumplimiento del contrato, se viera precisado aumentar la importancia de la maquinaria, de los equipos o de las plantas y de los medios auxiliares, en calidad, potencia, capacidad de producción o en número, o a modificarlo respecto de sus previsiones.

El Contratista está obligado a tener en la obra el equipo de personal directivo, técnico, auxiliar y operario que resulte de la documentación de la adjudicación y quede establecido al programa de trabajos. Designará de la misma manera, las personas que asuman, por su parte, la dirección de los trabajos que, necesariamente, tendrán que residir en las proximidades de la obra y tener facultades para resolver tantas cuestiones dependan de la Dirección Facultativa de la Obra, teniendo siempre que dar información a ésta para poder ausentarse de la zona de obras. En particular queda obligado a mantener al frente de las obras al menos a un Técnico competente con la titulación adecuada que le represente legalmente en todo momento y quien se responsabilizará de la correcta ejecución de las mismas y actuará como Delegado suyo ante la Propiedad.

Tanto la idoneidad de las personas que constituyen este grupo directivo, como su organización jerárquica y especificación de funciones, será libremente apreciada por la Dirección de Obra que tendrá en todo momento la facultad de exigir al Contratista la sustitución de cualquier persona o personas adscritas a ésta, sin obligación de responder de ninguno de los daños que al Contratista pudiera causar el ejercicio de esa facultad. No obstante, el Contratista responde de la capacidad y de la disciplina de todo el personal asignado a la obra.

De la maquinaria que con respecto al programa de trabajos se haya comprometido a tener en la obra, no podrá el Contratista disponer para la ejecución de otros trabajos, ni retirarla de la zona de obras si no es previa aprobación explícita por parte de la Dirección de las Obras.

Todos los gastos que se originen por el cumplimiento de este artículo se considerarán incluidos en los precios de las unidades correspondientes y, en consecuencia, no serán abonadas separadamente, excepto indicación contraria que figure en algún documento contractual.

6.2. GASTOS DE CARÁCTER GENERAL A CARGO DEL CONTRATISTA

Además de otros gastos a cuenta del Contratista, incluidos en el Pliego General o en el Contrato, se incluirán los siguientes:

- Los gastos e impuestos, arbitrios o tasas por motivo del contrato y de la ejecución de la obra, excepto el IVA, en caso de ser procedente.
- Los gastos que originen al Contratista el replanteo, programación, reconocimientos y ensayos de control de materiales, control de ejecución, pruebas recepción y liquidación de la obra.
- Gastos de permisos o licencias propios del Contratista necesarios para la ejecución de las obras, a excepción hecha de las correspondientes expropiaciones. Son a su cuenta los gastos de localización, apeo y desvíos provisionales durante la ejecución de las obras.
- La conservación, mantenimiento y explotación de la obra durante su ejecución y durante el plazo de garantía.
- Gastos correspondientes de plantas, instalaciones y equipos de maquinaria.
- Gastos derivados del rebaje del nivel freático y agotamientos del terreno durante toda la duración de las obras y en todas las excavaciones, así como gastos directos e indirectos de señalización y balizamiento, tanto diurno como nocturno, de los diferentes tajos de obra.
- Gastos de instalación y retirada de todo tipo de construcciones auxiliares, plantas, instalaciones y herramientas.
- Gastos de alquiler o adquisición de terrenos para depósitos de maquinaria y acopio de materiales.
- Gastos de protección de terrenos por depósitos de maquinaria y materiales.
- Gastos de protección de aparcamiento y de la propia obra contra todo tipo de deterioro.
- Gastos de montaje, conservación y retirada de instalaciones para el suministro de agua y energía eléctrica, necesarios para la ejecución de la obra, así como derechos, tasas o importes de toma de corriente, contadores y otros elementos y costes directos de consumos.
- Gastos e indemnizaciones que se produzcan en las ocupaciones temporales, diferentes a las necesarias, previstas por las ocupaciones definitivas o provisionales del proyecto.
- Gastos de explotación y utilización de préstamos, canteras, caudales y vertederos.
- Gastos de retirada de materiales rechazados, evacuación de restos, limpieza general de la obra y zonas colindantes afectadas por las obras.
- La ejecución, remoción, reposición y retirada de todo tipo de construcciones auxiliares, incluyendo caminos de acceso y desviaciones de aguas y la limpieza y arreglo de la zona de obras, comprendidas zonas de instalaciones, tomas de corriente, préstamos y vertidos, después de la finalización de la obra.
- La adquisición o alquiler de terrenos para instalaciones, tomas de corriente, vertidos y/o préstamos.
- Gastos de reparación y reposición de caminos y servicios que afecten al Contratista para la realización de los trabajos.
- Gastos derivados de la disposición y mantenimiento de los medios auxiliares necesarios para el movimiento de vehículos en el área de las obras.
- La conservación y policía de la zona de obras durante la ejecución; el suministro, colocación y conservación de señales dentro de la obra y de las zonas de terceros y en las zonas de inicio y final de la obra; la guardia de la obra y la vigilancia de afecciones a terceros, con especial atención al tránsito.
- Los mayores costes que pudieran derivarse con motivo de la realización de las obras en horas extraordinarias, horas nocturnas o días festivos, necesarios para cumplir el programa de trabajos y los plazos acordados o necesarios para atenerse a las restricciones operacionales impuestas por el Ayuntamiento de Pozuelo de Alarcón. En cualquier caso, la fijación exacta de las horas de inicio y final de los diferentes turnos, sobre todo el nocturno, pero también los festivos y extraordinarios, la fijará la Dirección de las Obras previa consulta al Ayuntamiento de Pozuelo de Alarcón. Se incluyen dentro de estos costes los relativos a mano de obra, maquinaria e instalaciones auxiliares tales como iluminación nocturna de los tajos de obra, balizamientos y señalizaciones diurnos y nocturnos, etc. así como los relativos a dotarse de equipos, materiales y medios auxiliares de reserva para hacer frente a contingencias durante los horarios no ordinarios.
- Serán a cargo del Contratista los gastos derivados de realización de ensayos de Control de Calidad.
- La redacción del proyecto final de obra (as-built).
- Gastos derivados de la señalización y balizamiento de las obras.
- Gastos derivados de mantener en obra los equipos, medios auxiliares y materiales de reserva necesarios para no afectar ni alterar el ritmo, plazos y calidad de las obras en horario nocturno, festivo o extraordinario.
- Carteles informativos de las obras.

El Contratista vendrá obligado al cumplimiento de la Normativa vigente del Ayuntamiento de Pozuelo de Alarcón, en todo lo relativo a cerramiento de obra, siendo de su cuenta el coste de instalación y retirada de los mismos.

El Contratista deberá preavisar cualquier duda antes de comenzar la ejecución de una unidad de obra. Los daños por sobrecostes o causados por incumplimiento de dicho precepto correrán a cargo del Contratista.

La legalización de las instalaciones se entiende incluida en el precio unitario correspondiente aun no estando reflejado explícitamente en el mismo.

7. REPOSICIÓN DE SERVICIOS AFECTADOS DE LÍNEAS DE DISTINTA NATURALEZA

7.1. NORMATIVA

Para la ejecución de las obras de reposición de servicios de líneas de distinta naturaleza (eléctricas, de abastecimiento de agua, de gas, telefónicas, etc.) se cumplirá lo dispuesto en las Normativas específicas de cada una de las compañías propietarias.

7.2. CONTROLES Y ENSAYOS

Los materiales empleados en las obras de reposición de servicios de estas líneas deberán someterse a los controles y ensayos definidos por la Normativa específica de cada una de las compañías propietarias.

Para ello, deberá el Contratista presentar, con la antelación necesaria, muestras de los diferentes materiales que vayan a emplear, los cuales serán reconocidos en el laboratorio de las obras, si lo hay, o bien en otro laboratorio oficial, siendo decisivo el resultado que se obtenga en éste último laboratorio en los casos de duda o discusión sobre la calidad de los materiales.

El importe de todos los ensayos y pruebas será por cuenta del Contratista, mientras no se establezca explícitamente lo contrario.

Los ensayos y pruebas verificados durante la ejecución de los trabajos no tienen otro carácter que el de simple antecedentes para la recepción. Por consiguiente, la admisión de materiales o de unidades de obra que en cualquier forma se realice, no suprime ni atenúa la obligación del Contratista de garantizar la obra terminada hasta la recepción definitiva de la misma.

8. PUBLICIDAD

En lo relativo a la publicidad tanto del Contratista como de proveedores, suministradores, subcontratistas o cualesquiera otros colaboradores, se estará a lo que al respecto indique el Ayuntamiento de Pozuelo de Alarcón.

La publicidad correspondiente a los carteles de obra se adecuará, si la hubiera, a la Normativa vigente del Ayuntamiento de Pozuelo de Alarcón y sus gastos irán a cargo del contratista.

Los suministros no exhibirán adhesivos u otros elementos que puedan considerarse constitutivos de publicidad, debiendo ser retirados los que puedan existir una vez hayan llegado a obra. Tan sólo se admitirán los elementos necesarios para garantizar la adecuada trazabilidad de las piezas, y ello a ser posible en zonas no visibles directamente una vez puestas en obra.

9. ACCESO A LA OBRA

La Dirección Facultativa de la obra y sus colaboradores acreditados, bien de la propia Empresa Contratante, bien de una eventual asistencia técnica para vigilancia y control de la obra, tendrán libre acceso a cualquier parte de la obra o de sus instalaciones auxiliares, excluyéndose únicamente las dependencias administrativas (salvo el o los despachos habilitados para la Dirección de obra, y las instalaciones sanitarias), debiendo facilitar dicho acceso tanto el Contratista como cualquiera de sus colaboradores.

El Contratista es responsable de limitar el acceso de toda persona ajena a la obra que no tenga autorización expresa de la Dirección de obra. También estará obligado a señalar expresamente los caminos de acceso de la obra indicando la circunstancia anterior. El Contratista de la obra asumirá directamente las responsabilidades derivadas del incumplimiento de la limitación y señalización de accesos a instalaciones y obras.

Todos los accesos a la obra distintos de los proyectados que sean necesarios se considerarán por cuenta del contratista.

En cualquier caso, el acceso a la obra deberá realizarse conforme a las normas establecidas por la Propiedad, relativas a identificaciones del personal y de vehículos, permisos y demás reglamentos de seguridad. De este hecho no podrá derivarse ninguna reclamación por parte del contratista quien debe asumir y tener en cuenta las particulares condiciones del emplazamiento de parte de las obras.

Los gastos derivados de la disposición y mantenimiento de estos medios auxiliares han de suponerse repercutidos en los precios unitarios del proyecto por lo que no podrá el Contratista reclamar abono alguno por los mismos.

Las vías de comunicación e instalaciones auxiliares serán gestionadas, proyectadas, construidas, conservadas, mantenidas y operadas, así como demolidas, desmontadas, retiradas, abandonadas o libradas para usos posteriores por cuenta y riesgo del Contratista.

El Contratista tendrá que obtener de la autoridad competente las oportunas autorizaciones y permisos para la utilización de las vías e instalaciones, tanto de carácter público como privado.

La propiedad se reserva el derecho que determinados caminos, sendas, rampas y otras vías de comunicación construidas por cuenta del Contratista, puedan ser utilizadas gratuitamente por sí mismo o por otros contratistas para su realización de trabajos de control de calidad, auscultación, reconocimiento y tratamiento del terreno, sondeos, inyecciones, anclajes, cimentaciones indirectas, obras especiales, montaje de elementos metálicos, mecánicos, eléctricos, y otros equipos.

10. LIMPIEZA FINAL DE LAS OBRAS

Una vez que las obras se hayan terminado, y antes de su recepción, todas las instalaciones, materiales sobrantes, escombros, depósitos y edificios, construidos con carácter temporal para el servicio de la obra, y que no sean precisos para la conservación durante el plazo de garantía, deberán ser removidos y los lugares de su emplazamiento restaurados a su forma original.

La limpieza se extenderá a las zonas de obra y a los terrenos que hayan sido ocupados temporalmente.

Igualmente serán por cuenta del Contratista la reposición de aceras o elementos de la urbanización adyacentes que hubiesen sido dañados como consecuencia de la realización de las obras.

De análoga manera deberán tratarse los caminos provisionales, incluso los accesos a préstamos y canteras, los cuales se limpiarán tan pronto como deje de ser necesaria su utilización.

Todo ello se ejecutará de forma que las zonas afectadas queden completamente limpias y en condiciones estéticas acordes con el paisaje circundante.

A todos los efectos se considerará parte integrante de este Pliego el contenido de los artículos números 2, 3, 4, 5 y 6 de la Orden Ministerial de 31 de agosto de 1987, referente a la señalización, balizamiento, defensa, limpieza y terminación de obras fijas en vías fuera de poblado.

11. ARCHIVO DE LA DOCUMENTACIÓN DEFINITORIA DE LAS OBRAS

El Contratista deberá disponer, en obra, de una copia completa del Proyecto y de la normativa legal reflejada en él, así como copia de todos los planos complementarios que se hubiesen generado durante la ejecución de los trabajos y de las especificaciones que pudiesen acompañarlos.

Con periodicidad mensual (para lo cual se apoyará en el archivo objeto del presente artículo) deberá presentar una colección de los planos de la obra realmente ejecutada, debidamente contrastada con los datos obtenidos conjuntamente con la Dirección de Obra, siendo de su cuenta los gastos ocasionados con tal motivo.

Los datos reflejados en dichos planos deberán ser aprobados por el responsable de garantía de calidad del Contratista.

De acuerdo con lo preceptuado en el PG-3, se incluye relación de los materiales cuya medición ha de efectuarse en peso, para lo cual deberá disponer de las correspondientes instalaciones de pesaje, contrastadas y aprobadas por el Director de Obra:

- Mezclas bituminosas en caliente.
- Emulsiones asfálticas.
- Betunes.
- Cementos.

12. ACTUALIZACIÓN DE NORMATIVA

El Contratista está obligado al cumplimiento de todas las Instrucciones, Pliegos o Normas de toda índole promulgadas por la Propiedad, con anterioridad a la fecha de iniciación de las obras, que tengan aplicación en los trabajos a realizar. Cuando surgiesen unidades nuevas se estará a lo dispuesto en el Reglamento General de Contratación. Si afectasen a señalización o seguridad, no se demorará su aplicación en ningún caso.

13. PLAN DE SEGURIDAD Y SALUD

El Contratista estará obligado a la redacción del Plan de Seguridad y Salud conforme a lo establecido en el Artículo 7 del RD 1627/97.

Este Plan de Seguridad y Salud deberá ser aprobado por la Propiedad previo informe del Coordinador de Seguridad y Salud o de la Dirección Facultativa de las obras.

El Plan de Seguridad y Salud estará en la obra a disposición permanente de la Dirección de Obra.

14. PLAZO DE GARANTIA

Dentro de un plazo de 15 días anteriores al cumplimiento del contrato, el Director Facultativo de la obra redactará un informe sobre el estado de las obras. Si fuera favorable, el contratista quedará relevado de su responsabilidad, procediéndose al pago de la garantía y liquidación.

En el caso de que el informe no fuera favorable y los defectos observados se debiesen a deficiencias en la ejecución de la obra y no al uso de lo construido, durante el plazo de garantía la Dirección Facultativa procederá a dictar las oportunas instrucciones al contratista para la debida reparación de lo construido, concediéndole un plazo para ello durante el cual continuará encargado de la conservación de las obras, sin derecho a percibir cantidad alguna por ampliación del plazo de garantía.

El plazo de garantía que se establece para esta obra será de 2 años a partir de la fecha del Acta de Recepción total y conforme de las obras. Los gastos de reparación de las obras durante el plazo de garantía, en lo que corresponde a las obras realizadas por el Contratista, serán por cuenta de éste.

El Contratista se obliga a reparar y subsanar todos los defectos de construcción que surjan durante el plazo de garantía, en todos los elementos de las obras realizadas.

En el caso de que durante el plazo de garantía se observen defectos en las obras realizadas que requieran una corrección importante a juicio de la Dirección Facultativa, ésta podrá ampliar el plazo de garantía por 1 año más contado a partir del momento de corrección de los mismos.

Si el Contratista hiciera caso omiso de las indicaciones para corregir defectos, la Propiedad se reserva el derecho a realizar los trabajos necesarios por si mismo, o con ayuda de otros constructores, descontando el importe de los mismos de los pagos pendientes por retenciones de la garantía y reclamando la diferencia al Contratista en caso de que el coste de esta corrección de defectos fuese superior a la garantía presentada.

Una vez corregidos todos los posibles defectos de la obra y terminado satisfactoriamente el plazo de garantía estipulado, la Propiedad devolverá al Contratista las cantidades retenidas en concepto de garantía, una vez deducidos el importe de las reparaciones, penalizaciones u otros conceptos que no hubieran sido asumidos por el Contratista y que fueran de su cargo.

La devolución de las cantidades retenidas en concepto de garantía no quita para que subsistan las responsabilidades civiles y penales del Contratista previstas en la legislación vigente, en especial la señalada en el Artículo 1.591 del Código Civil.

Si la obra se arruina con posterioridad a la expiración del plazo de garantía por vicios ocultos de la construcción, debido al incumplimiento del contrato por parte del contratista, responderá éste de los daños y perjuicios durante el término establecido legalmente a contar desde la recepción.

Transcurrido ese plazo sin que se haya manifestado ningún daño o perjuicio, quedará totalmente extinguida la responsabilidad del contratista.

15. PRUEBAS Y ENSAYOS

La Propiedad, de acuerdo con la Dirección Facultativa, redactará un Plan de Control de Calidad independiente al que se ajustará el laboratorio que será designado y contratado por la Propiedad y del que se dará cuenta al Contratista.

Se ha previsto en el presupuesto una cantidad equivalente al 1% del valor de Ejecución Material de las obras en concepto de pruebas y ensayos para dicho Control de Calidad. En este porcentaje no se consideran incluidos aquellos ensayos extraordinarios y contradictorios derivados de la detección de anomalías y/o unidades de obra ejecutadas defectuosamente durante el control normal de la obra, por lo que dicho coste adicional será de cuenta y cargo del Contratista.

El coste de los materiales y su transporte hasta la sede del laboratorio contratado por la Propiedad para el Control de Calidad, será por cuenta del Contratista.

Los resultados de los ensayos incluidos en el Plan de Control de Calidad, así como aquellos otros que determine la Propiedad y la Dirección Facultativa complementarios al Plan, serán entregados directamente a la Propiedad y a la Dirección Facultativa que comunicará al Contratista el resultado de los mismos. Además, el Contratista establecerá para la realización de la obra un sistema de autocontrol de Calidad tendente al aseguramiento de la calidad final de la obra.

Si como consecuencia de demoras en la entrega de resultados por parte del laboratorio se produjeran retrasos en la ejecución de la obra, el Contratista comunicará inmediatamente a la Dirección Facultativa este extremo a fin de que se adopten las medidas oportunas al respecto.

Madrid, marzo de 2021

Por ATP INGENIEROS CONSULTORES S.A.
El Ingeniero de Caminos Autor del Proyecto

Por la Junta de Compensación
del Sector 2.4-03 "ARPO"



Fdo: Jose Antonio Sánchez de Toro Vich
Nº Colegiado: 13.134

DOCUMENTO Nº4
PRESUPUESTO

4.3.2. Presupuestos Generales

RESUMEN DE PRESUPUESTO

CAPÍTULO	RESUMEN	IMPORTE	%
PE-1	EXPLANACIONES Y DEMOLICIONES	5.404.898,27	5,55
PE-1.1	DEMOLICIONES.....	143.591,68	
PE-1.2	MOVIMIENTO DE TIERRAS	4.641.487,81	
PE-1.3	ESTRUCTURA SOBRE M-40 (VÍA PECUARIA).....	619.818,78	
PE-1.3.1	TABLERO	376.904,23	
PE-1.3.2	PILAS.....	98.411,86	
PE-1.3.3	ESTRIBOS.....	116.128,41	
PE-1.3.4	ACABADOS.....	28.374,28	
PE-2	RED VIARIA	18.553.145,85	19,07
PE-2.1	FIRMES Y PAVIMENTOS.....	18.360.096,52	
PE-2.2	SEÑALIZACIÓN.....	193.049,33	
PE-2.2.1	SEÑALIZACIÓN HORIZONTAL.....	79.887,85	
PE-2.2.2	SEÑALIZACIÓN VERTICAL.....	113.161,48	
PE-3	ACONDICIONAMIENTO DE CAUCES.....	631.210,58	0,65
PE-3.1	CAUCE ARROYO LAS VIÑAS DE ARAVACA.....	612.787,95	
PE-3.2	LÍNEA DE AGUA ENTRE OD BAJO M-40 Y ARROYO DE LAS VIÑAS.....	18.422,63	
PE-4	RED DE SANEAMIENTO.....	12.396.746,63	12,74
PE-4.1	RED DE AGUAS PLUVIALES	7.092.288,27	
PE-4.2	RED DE AGUAS RESIDUALES.....	5.304.458,36	
PE-5	RED DE ABASTECIMIENTO DE AGUA POTABLE.....	4.653.643,11	4,78
PE-6	RED DE ENERGÍA ELÉCTRICA	7.942.931,90	8,16
PE-6.1	MEDIA TENSIÓN.....	5.745.056,08	
PE-6.2	BAJA TENSIÓN.....	2.197.875,82	
PE-7	RED DE ALUMBRADO PÚBLICO	3.485.575,60	3,58
PE-8	RED DE GAS NATURAL	1.107.956,49	1,14
PE-9	RED DE TELECOMUNICACIONES	1.738.459,29	1,79
PE-10	JARDINERÍA, RIEGO Y MOBILIARIO URBANO	4.717.155,56	4,85
PE-10.1	MOVIMIENTO DE TIERRAS	205.299,06	
PE-10.2	PAVIMENTOS.....	702.122,33	
PE-10.3	SANEAMIENTO Y DRENAJE.....	74.035,42	
PE-10.4	RED DE RIEGO.....	2.181.688,13	
PE-10.5	ALUMBRADO PÚBLICO.....	400.935,71	
PE-10.6	MOBILIARIO URBANO.....	267.293,24	
PE-10.7	JARDINERÍA Y PLANTACIONES.....	885.781,67	
PE-11	VÍAS PECUARIAS	3.702.717,06	3,81
PE-11.1	MOVIMIENTO DE TIERRAS	1.832.720,25	
PE-11.2	FIRMES Y PAVIMENTOS.....	1.361.520,56	
PE-11.3	SEÑALIZACIÓN.....	7.390,70	
PE-11.4	PASO VÍA PECUARIA.....	501.085,55	
11.4.1	ESTRUCTURA.....	491.568,57	
11.4.2	ACABADOS.....	9.516,98	
PE-12	PARQUES PÚBLICOS.....	6.043.344,73	6,21
PE-13	ACCESOS	18.193.862,89	18,70
PE-14	SOTERRAMIENTO LÍNEA 132 kV.....	5.699.023,53	5,86
PE-14.1	REPOSICIÓN DENTRO DEL ÁMBITO APR 2.4-03.....	4.995.556,49	
PE-14.2	REPOSICIÓN FUERA DEL ÁMBITO APR 2.4-03.....	703.467,04	
PE-15	DEMOLICIÓN DE EDIFICACIONES.....	79.592,32	0,08
PE-16	MIMETIZACIÓN TORRE TELECOMUNICACIONES.....	733.418,40	0,75
GR	GESTIÓN DE RESIDUOS.....	1.887.397,87	1,94
SS	SEGURIDAD Y SALUD.....	339.395,97	0,35
SS-01	PROTECCIÓN COLECTIVA.....	86.060,30	
SS-02	EQUIPOS DE PROTECCIÓN INDIVIDUAL	33.251,98	
SS-03	SEÑALIZACIÓN DE SEGURIDAD DE LA OBRA	27.427,49	
SS-04	INSTALACIONES PROVISIONALES PARA LOS TRABAJADORES	59.508,86	

RESUMEN DE PRESUPUESTO

CAPÍTULO	RESUMEN	IMPORTE	%
SS-05	INSTALACIONES Y SERVICIOS DE PRIMEROS AUXILIOS.....	20.120,09	
SS-06	MANO DE OBRA DE SEGURIDAD Y SALUD; FORMACIÓN.....	18.128,40	
SS-07	ACTIVIDADES ESPECÍFICAS PARA PARQUES PÚBLICOS.....	94.898,85	
E28B	INSTALACIONES DE BIENESTAR	29.715,56	
E28E	SEÑALIZACIÓN	1.566,82	
E28P	PROTECCIONES COLECTIVAS.....	45.050,33	
E28R	EQUIPOS DE PROTECCIÓN INDIVIDUAL.....	4.951,90	
E28W	MANO DE OBRA DE SEGURIDAD	13.614,24	
		PRESUPUESTO DE EJECUCIÓN MATERIAL	97.310.476,05
		% Gastos generales	5.838.628,56
		% Beneficio industrial	12.650.361,89
		Suma	18.488.990,45
		PRESUPUESTO EJECUCIÓN POR CONTRATA	115.799.466,50
		21% IVA	24.317.887,97
		PRESUPUESTO TOTAL	140.117.354,47

Asciende el presupuesto a la expresada cantidad de CIENTO CUARENTA MILLONES CIENTO DIECISIETE MIL TRESCIENTOS CINCUENTA Y CUATRO EUROSEUROS con CUARENTA Y SIETE CÉNTIMOS

marzo de 2021

Por ATP Ingenieros Consultores S.A.
El ingeniero de Caminos Autor del Proyecto

Por la Junta de Compensación
SECTOR 2.4-03 ARPO



Fdo: Jose Antonio Sánchez de Toro Vich
Colegiado N°: 13.134