


APR 4.4-03		
AREA DE PLANEAMIENTO REMITIDO		
	PGOU: LÍMITE A.P.R. 4.4-03:	14.660 M2
	PLAN PARCIAL: LÍMITE A.P.R. 4.4-03	14.802 M2
	ZONA A INCLUIR EN EL LÍMITE DEL A.P.R. 4.4-03 EN LA REDACCIÓN DEL PLAN PARCIAL	142,46 M2(*)
(*) SUPERFICIE A INCLUIR < 10% A.P.R. 142,46<146 (10% A.P.R.)		

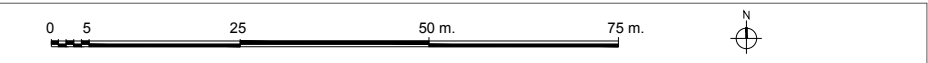

PLAN PARCIAL DE  
REFORMA INTERIOR:

APR 4.4-03  
HUMERA  
CALLE ARENAL

ARQUITECTURA:  
ALEJANDRO MARTÍNEZ MENÉNDEZ  
COL. COAM 14126

MANUEL GÓMEZ CUEVAS  
COL. 10160


PROMOTOR:  
-RESIDENCIAL HÍPICA DE SOMOSAGUAS S.L.  
-D. JUAN MARISTANY PERALTA  
-D. ALFREDO MARISTANY PERALTA

NOTAS:  
-


SITUACIÓN:  
C /ARENAL-HUMERA.  
POZUELO DE ALARCÓN.MADRID.

LAMINA:  
-ANEXO 14:RESUMEN  
EJECUTIVO  
-DELIMITACIÓN SEGÚN PLAN  
GENERAL VIGENTE

ESCALAS(A3): E:1/1.000

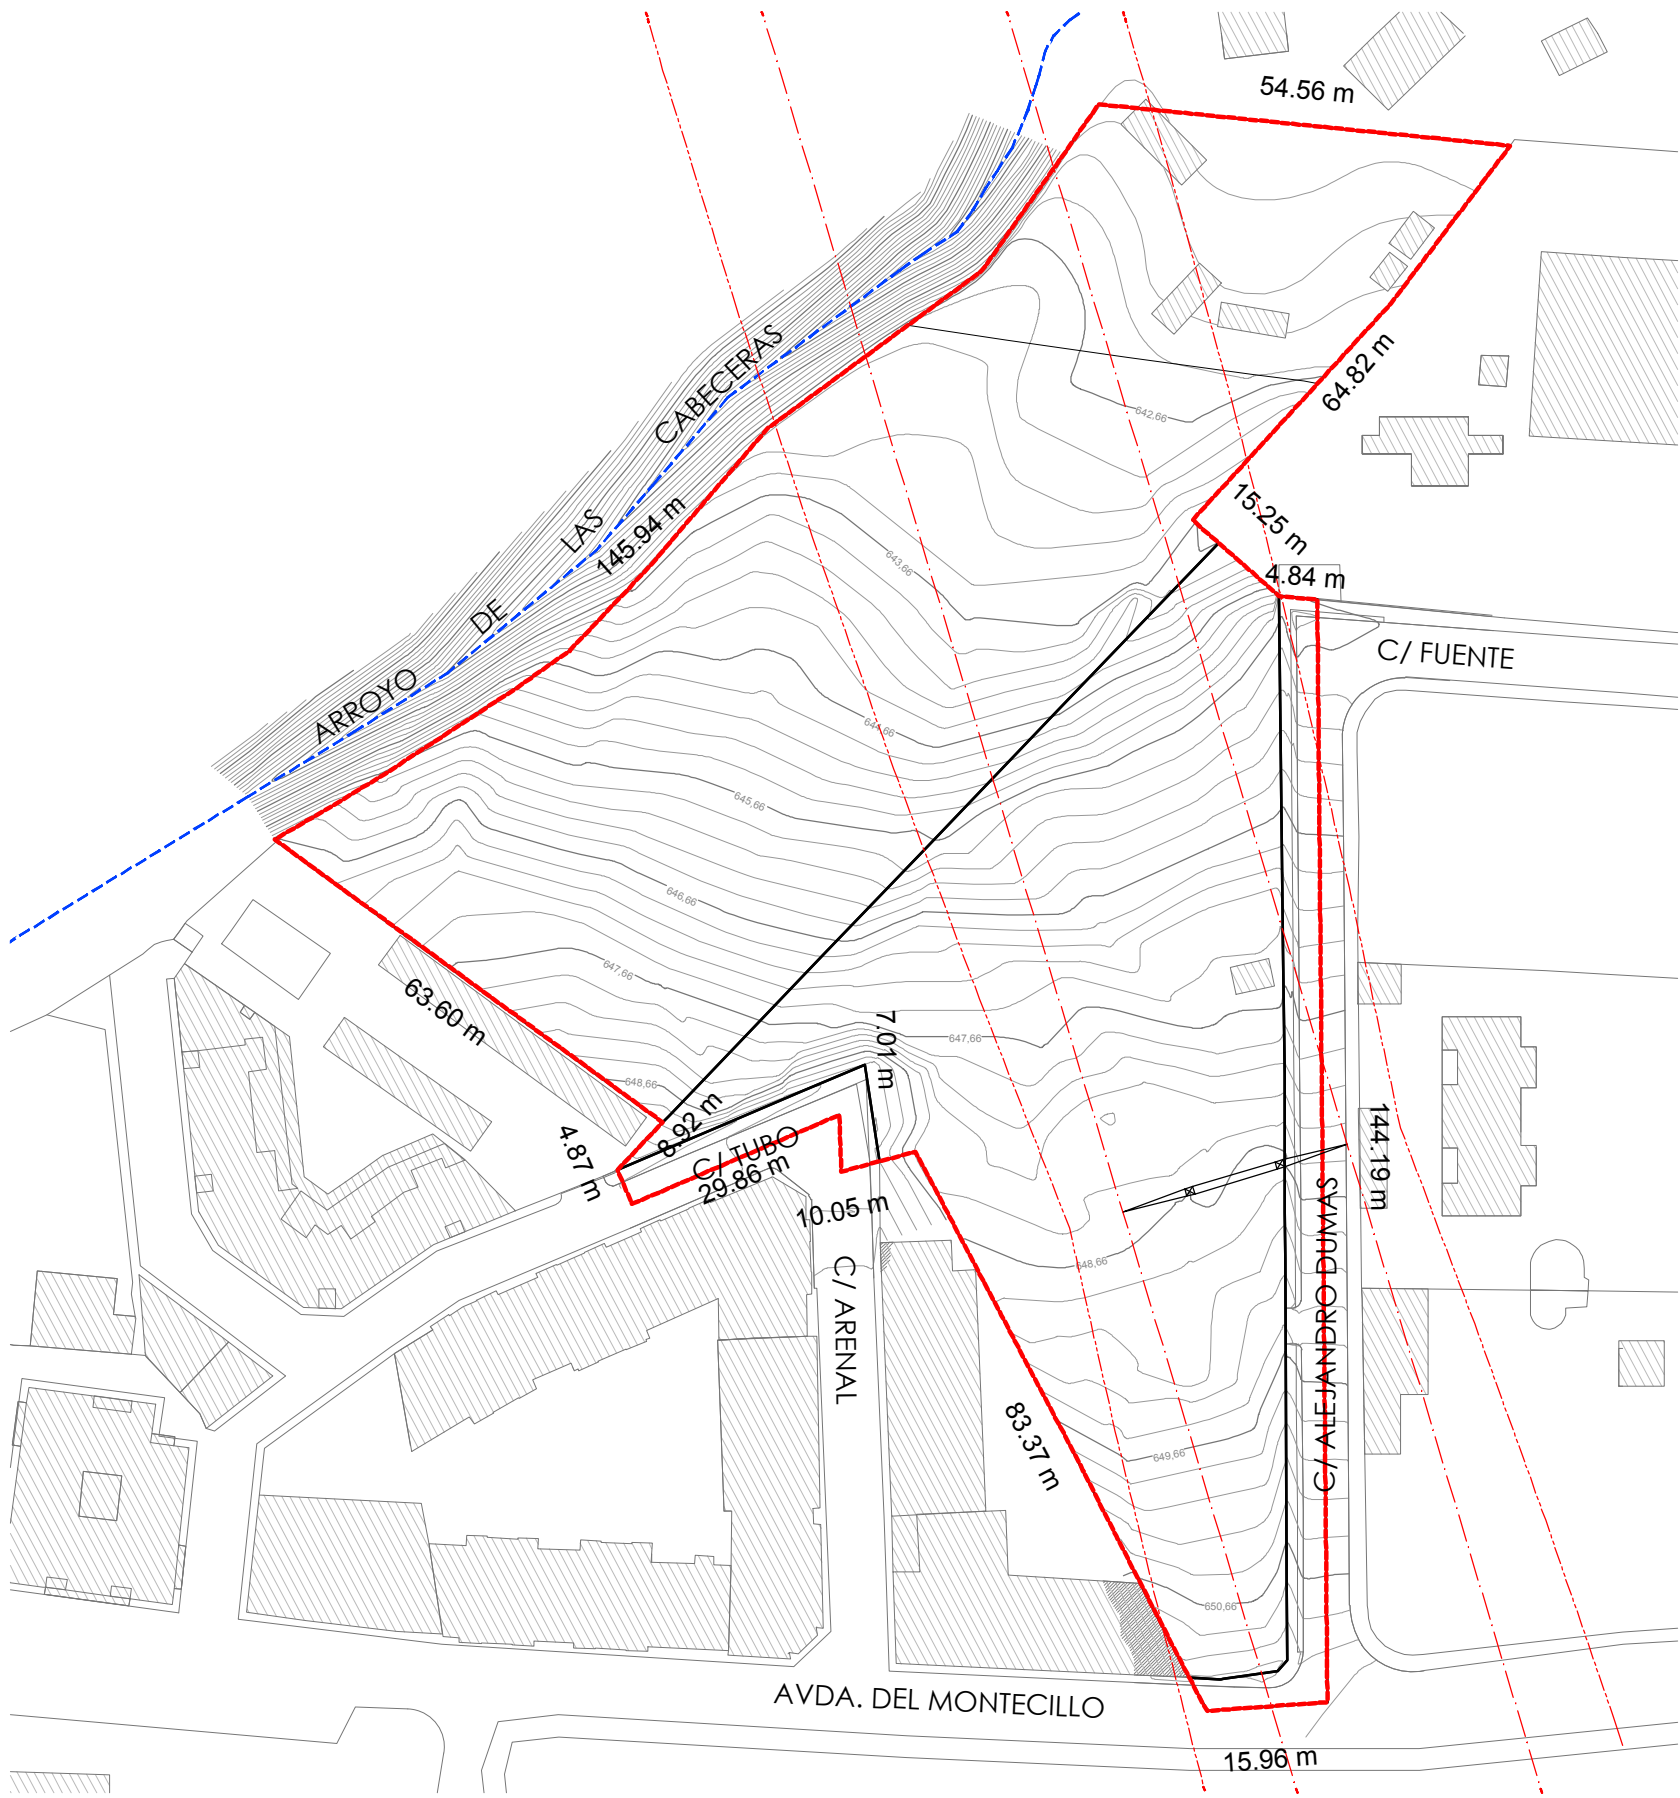

APR 4.4-03		
AREA DE PLANEAMIENTO REMITIDO		
	PGOU: LÍMITE A.P.R. 4.4-03:	14.660 M2
	PLAN PARCIAL: LÍMITE A.P.R. 4.4-03	14.802 M2
	ZONA A INCLUIR EN EL LÍMITE DEL A.P.R. 4.4-03 EN LA REDACCIÓN DEL PLAN PARCIAL	142,46 M2(*)
(*) SUPERFICIE A INCLUIR < 10% A.P.R. 142,46<146 (10% A.P.R.)		

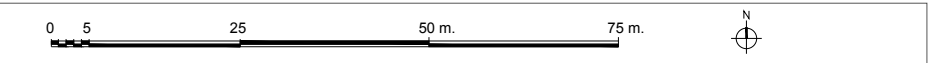

PLAN PARCIAL DE  
REFORMA INTERIOR:

**APR 4.4-03**  
**HUMERA**  
**CALLE ARENAL**

ARQUITECTURA:

ALEJANDRO MARTÍNEZ MENÉNDEZ  
COL. COAM 14126

MANUEL GÓMEZ CUEVAS  
COL. 10160

PROMOTOR:

-RESIDENCIAL HÍPICA DE SOMOSAGUAS S.L.  
-D. JUAN MARISTANY PERALTA  
-D. ALFREDO MARISTANY PERALTA

NOTAS:

-

SITUACIÓN:

C /ARENAL-HUMERA.  
POZUELO DE ALARCÓN.MADRID.

LAMINA:

-ANEXO 14:RESUMEN  
EJECUTIVO  
- DELIMITACIÓN PROPUESTA

ESCALAS(A3): E:1/1.000

LÁMINA


**2**




FECHA: OCTUBRE 2020


**eme dos** arquitectos  
www.emedosarquitectos.com

Gomez Hemans 9, entreplanta 28033 MADRID  
tlf. 917664677 emedosarquitectos@gmail.com

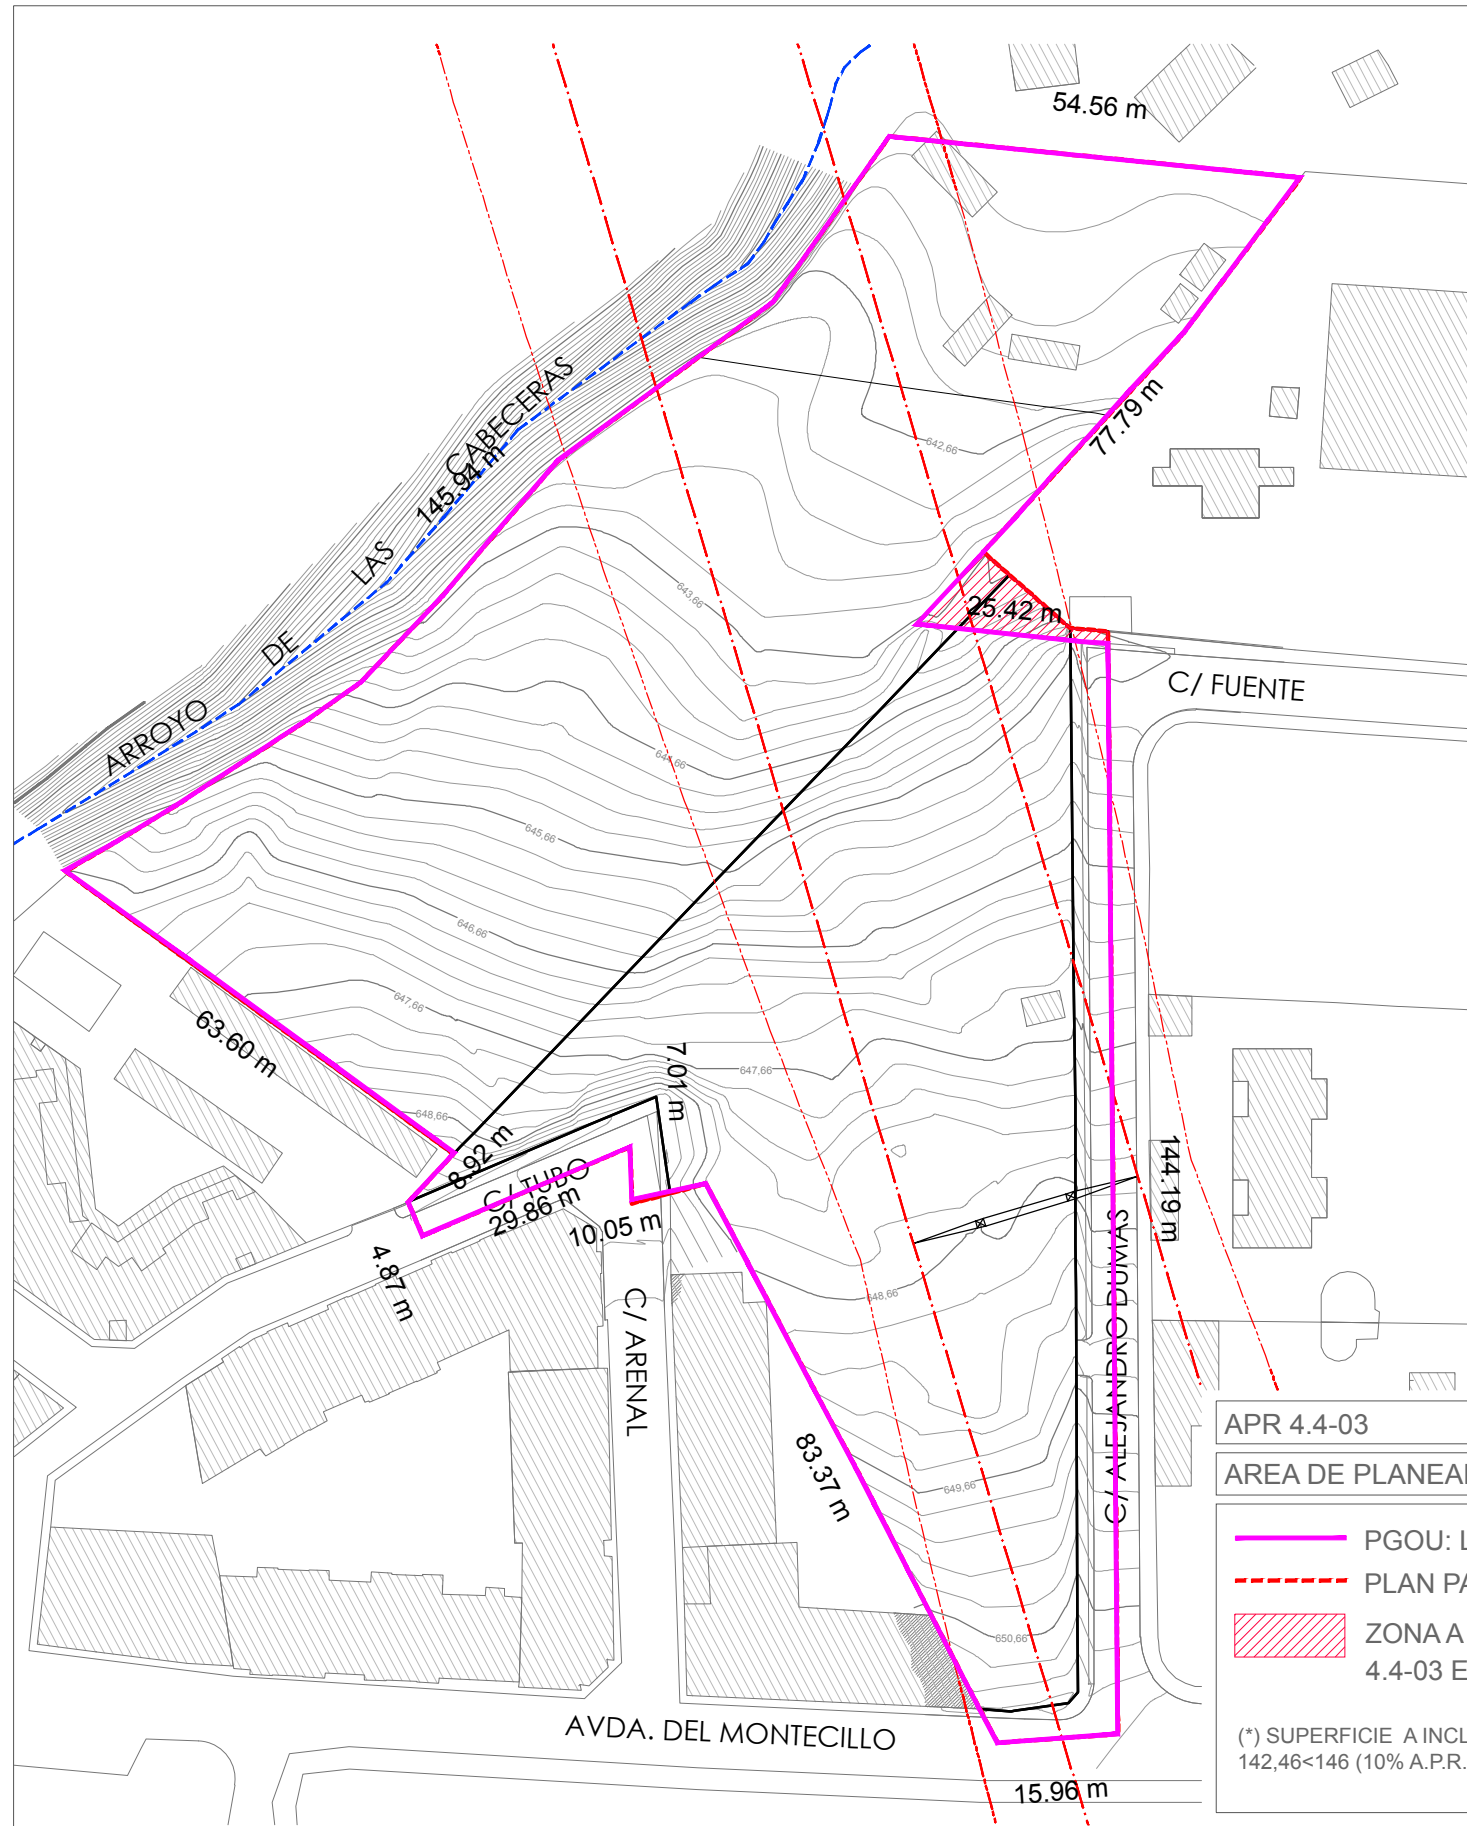



APR 4.4-03	
AREA DE PLANEAMIENTO REMITIDO	
	PGOU: LÍMITE A.P.R. 4.4-03: 14.660 M2
	PLAN PARCIAL: LÍMITE A.P.R. 4.4-03 14.802 M2
	ZONA A INCLUIR EN EL LÍMITE DEL A.P.R. 4.4-03 EN LA REDACCIÓN DEL PLAN PARCIAL 142,46 M2(*)
(*) SUPERFICIE A INCLUIR < 10% A.P.R. 142,46<146 (10% A.P.R.)	

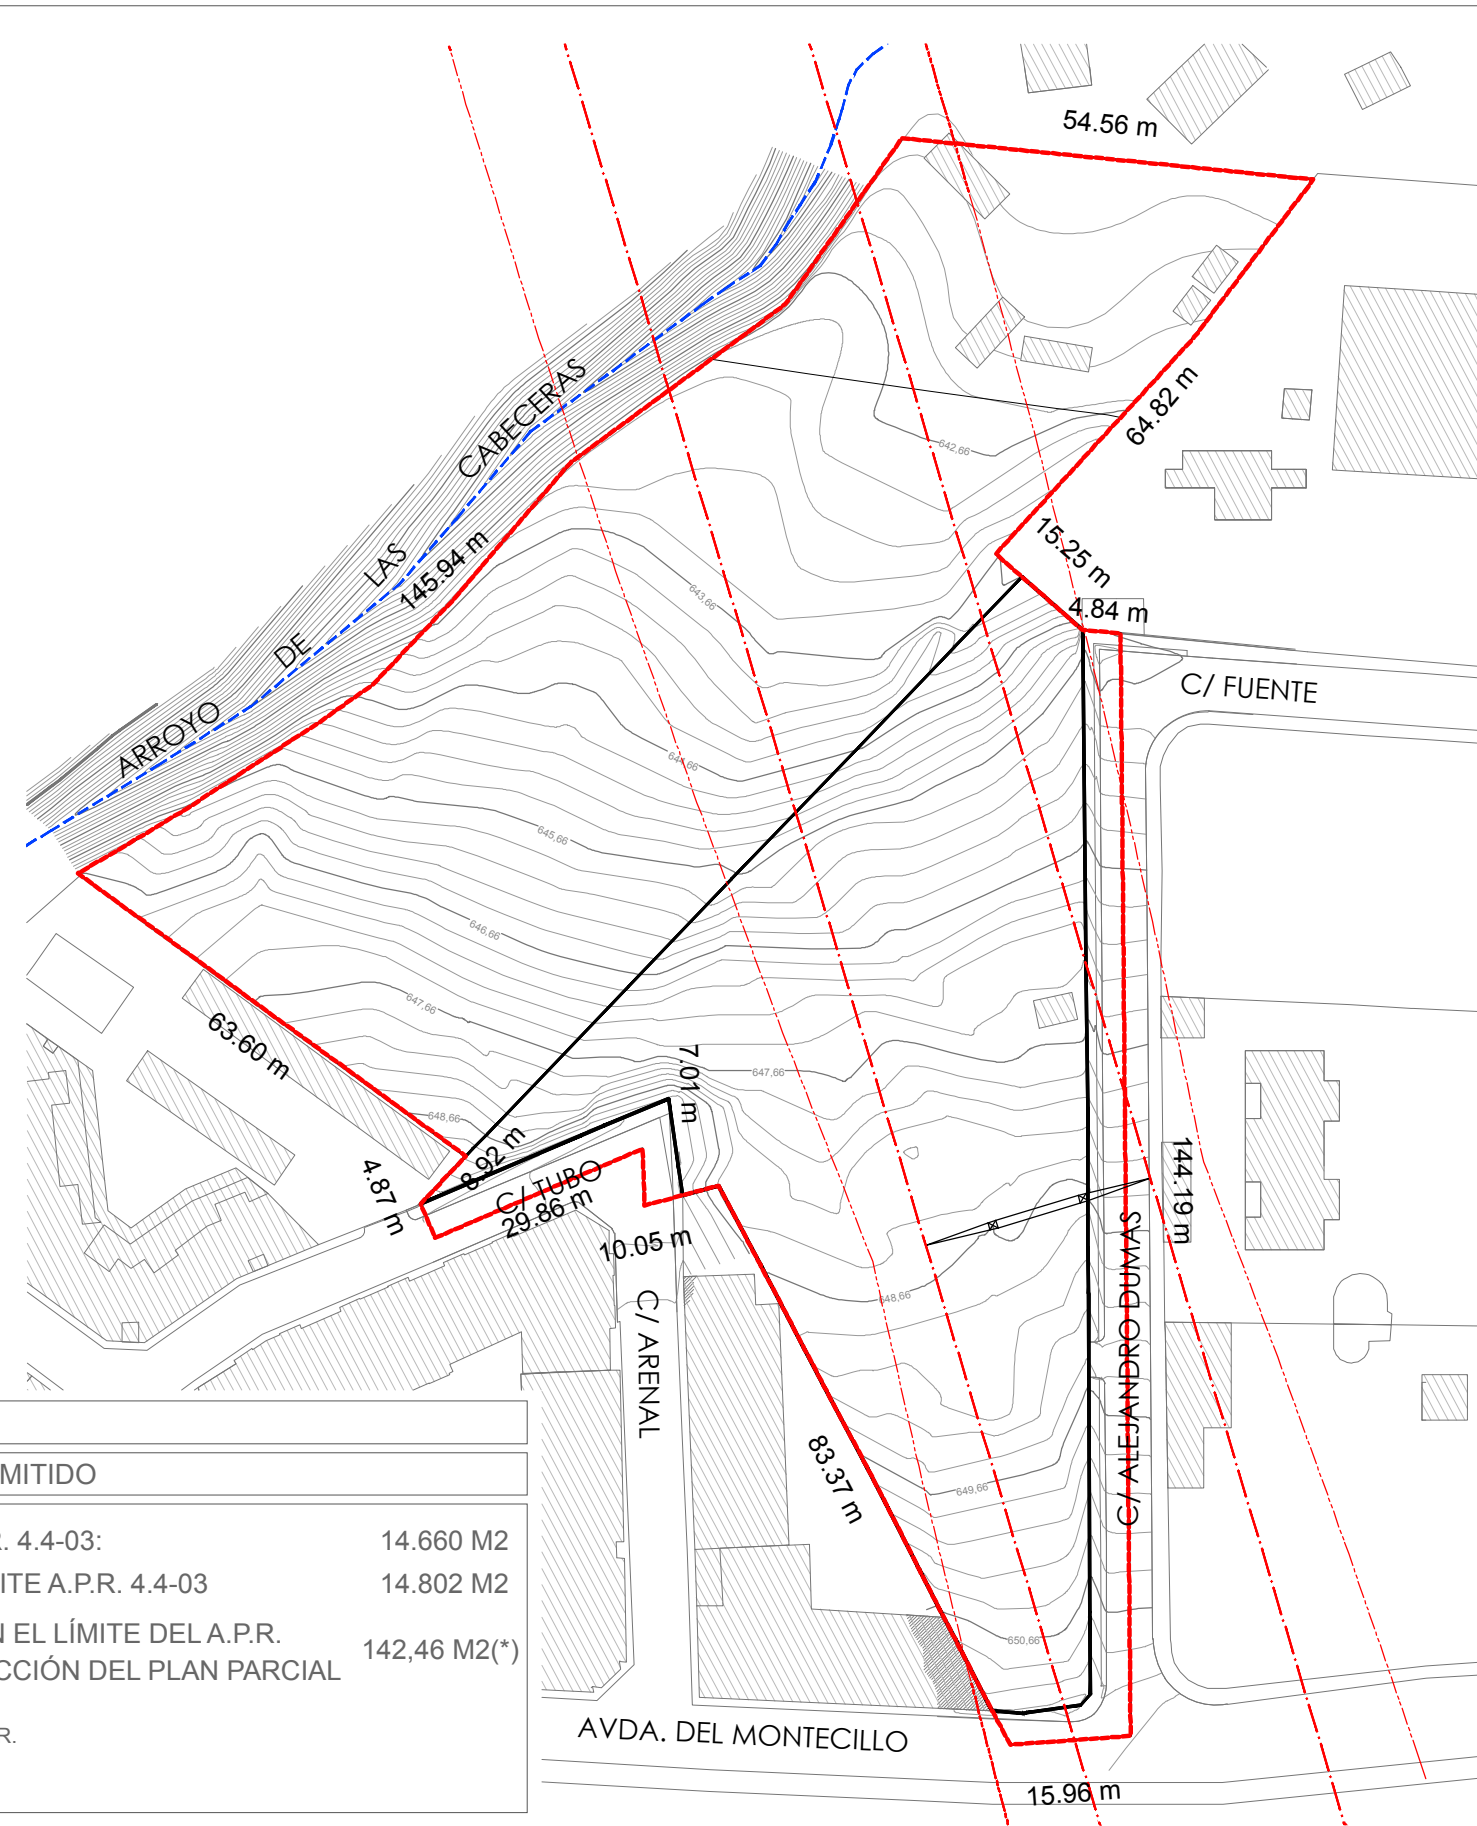

PLAN PARCIAL DE  
REFORMA INTERIOR:

APR 4.4-03  
HUMERA  
CALLE ARENAL

ARQUITECTURA:  
ALEJANDRO MARTÍNEZ MENÉNDEZ  
COL. COAM 14126

MANUEL GÓMEZ CUEVAS  
COL. 10160

PROMOTOR:  
-RESIDENCIAL HÍPICA DE SOMOSAGUAS S.L.  
-D. JUAN MARISTANY PERALTA  
-D. ALFREDO MARISTANY PERALTA

NOTAS:  
-

SITUACIÓN:  
C /ARENAL-HUMERA.  
POZUELO DE ALARCÓN,MADRID.

LAMINA:  
-ANEXO 14:RESUMEN  
EJECUTIVO  
- COMPARATIVA DE AMBAS  
DELIMITACIONES

ESCALAS(A3): E:1/1.000

LÁMINA

3

FECHA: OCTUBRE 2020

eme  
dos  
arquitectos

www.ernedosarquitectos.com

Gomez Hemans 9, entrepalanto 28033 MADRID  
tlf. 917664677 ernedosarquitectos@gmail.com