



MANUEL GUZMÁN FOLGUERAS
JUAN GUZMAN PASTOR
PABLO GUZMAN PASTOR
PEDRO GUZMAN PASTOR
JAVIER GUZMAN PASTOR

GESTIÓN DE PLANEAMIENTO
Y ARQUITECTURA S.L. (GPA SL)

MANUEL GUZMÁN FOLGUERAS
JUAN GUZMAN PASTOR
PABLO GUZMAN PASTOR
PEDRO GUZMAN PASTOR
JAVIER GUZMAN PASTOR



ORDENACIÓN.

PROMOTOR

PROYECTOS INMOARGO S.L.





DICIEMBRE 2021
ESCALA: 1/400

PLANO Núm.

P-01

PLAN PARCIAL DEL APE 3.4-14
"Cº de Valdenigriales - Avda. Juan Pablo II"
POZUELO DE ALARCÓN. MADRID

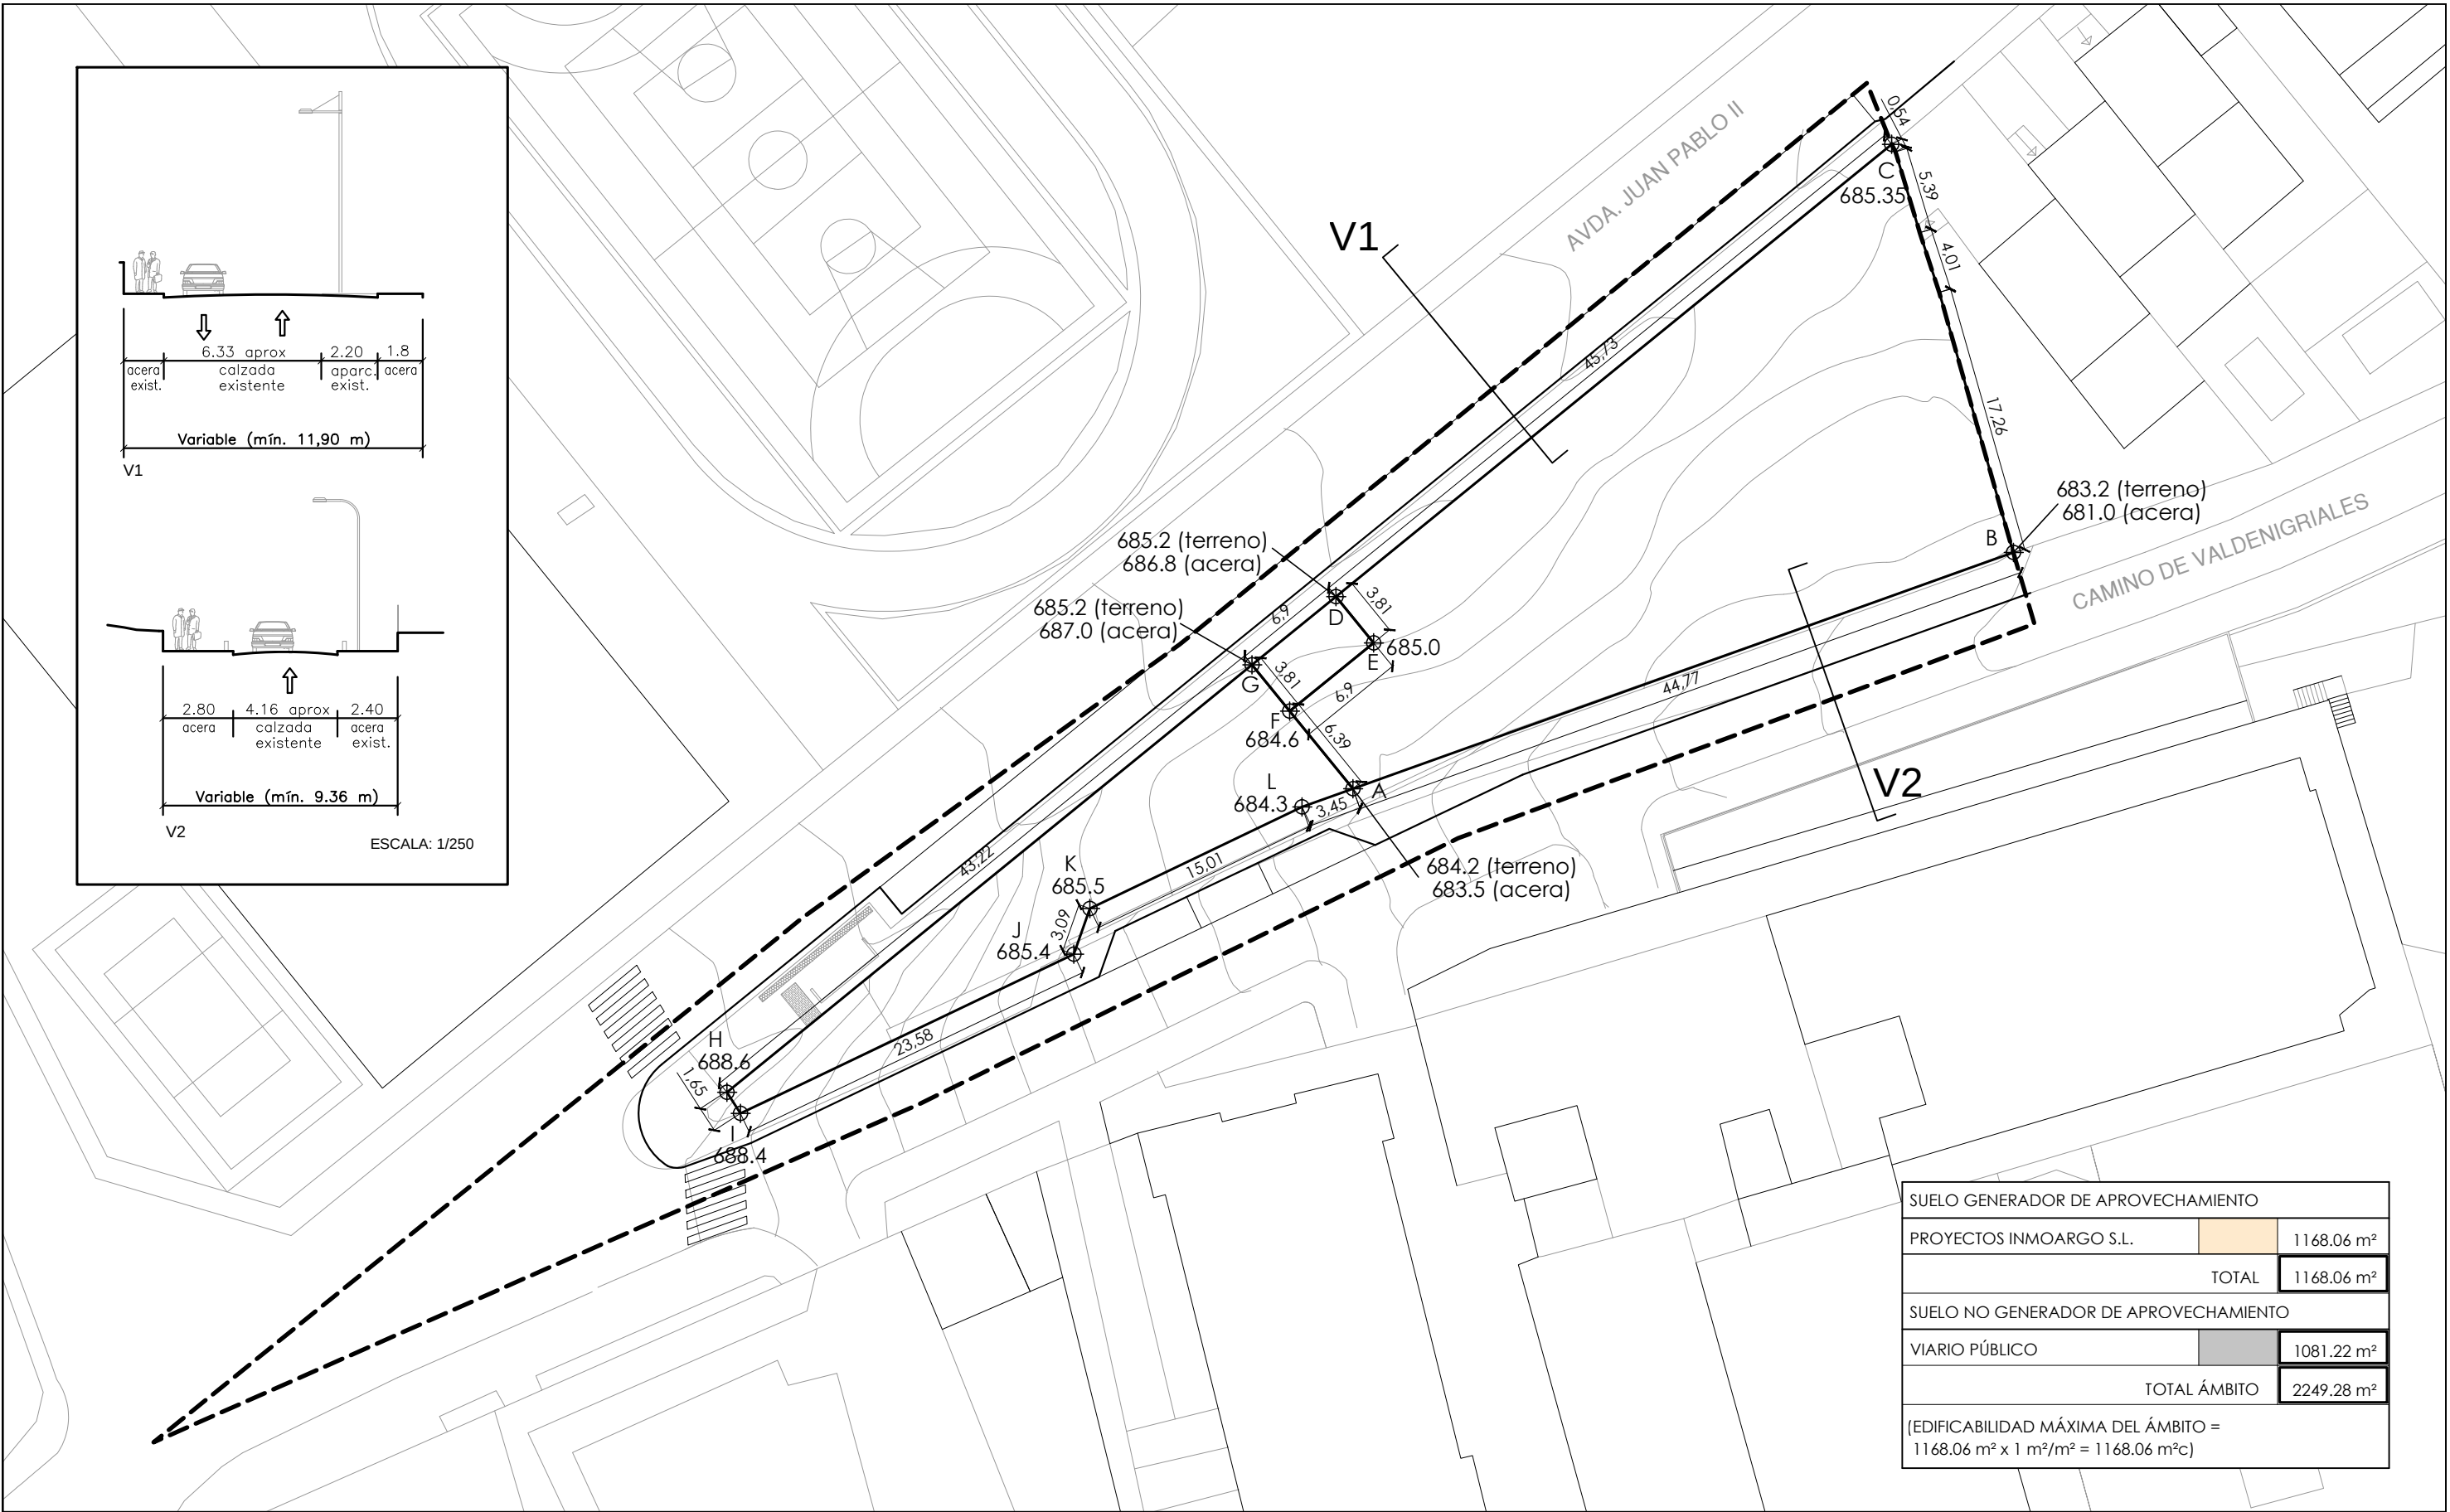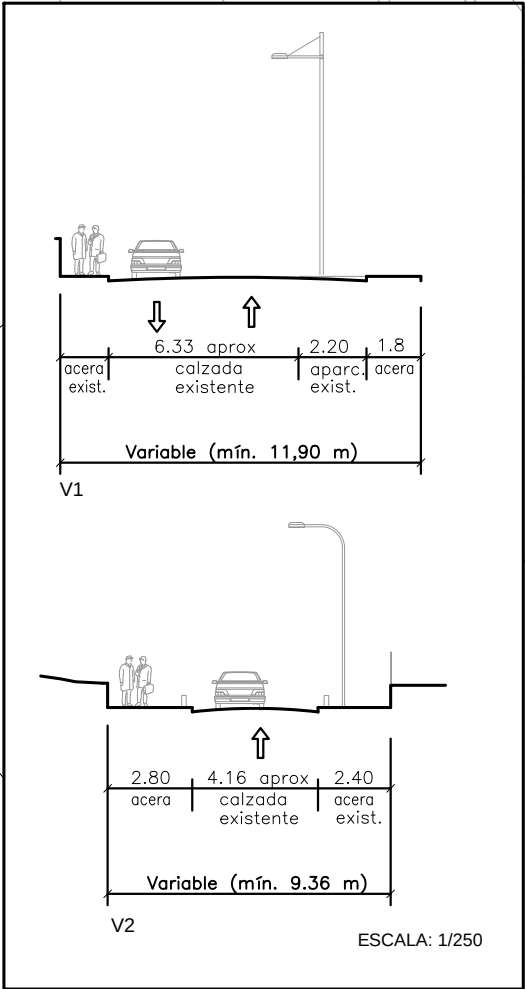

SUELO GENERADOR DE APROVECHAMIENTO		
PROYECTOS INMOARGO S.L.		1168.06 m ²
TOTAL		1168.06 m ²
SUELO NO GENERADOR DE APROVECHAMIENTO		
VIARIO PÚBLICO		1081.22 m ²
TOTAL ÁMBITO		2249.28 m ²
(EDIFICABILIDAD MÁXIMA DEL ÁMBITO = 1168.06 m ² x 1 m ² /m ² = 1168.06 m ² c)		

MANUEL GUZMÁN FOLGUERAS
JUAN GUZMAN PASTOR
PABLO GUZMAN PASTOR
PEDRO GUZMAN PASTOR
JAVIER GUZMAN PASTOR


GESTIÓN DE PLANEAMIENTO
Y ARQUITECTURA S.L. (GPA SL)



ALINEACIONES Y RASANTES. SECCIONES TIPO DE VIARIO.

PROMOTOR

PROYECTOS INMOARGO S.L.

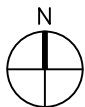

DICIEMBRE 2021
ESCALA: 1/400

PLANO Núm.

P-02

PLAN PARCIAL DEL APE 3.4-14
"Cº de Valdenigriales - Avda. Juan Pablo II"
POZUELO DE ALARCÓN. MADRID

GPA

P-03

"Cº de Valdenigrales - Avda. Juan Pablo II"
POZUELO DE ALARCÓN. MADRID