

## **IV - PLANOS**




#### PLANOS DE INFORMACION

- I.01 SITUACION
- I.02 DELIMITACION SUPERPUESTA CON PLAN GENERAL
- I.03 ORTOFOTO 2021
- I.04 LEVANTAMIENTO TOPOGRAFICO (1/2 Y 2/2)
- I.05 ESTRUCTURA DE LA PROPIEDAD DEL SUELO
- I.06 EDIFICACIONES EXISTENTES (1/2 Y 2/2)
- I.07 SERVICIOS EXISTENTES: FECALES Y PLUVIALES (1/6 A 6/6)
- I.08 SERVICIOS EXISTENTES: ABASTECIMIENTO DE AGUA CYII (1/6 A 6/6)
- I.09 SERVICIOS EXISTENTES: GAS NATURAL Y ENERGIA ELECTRICA (1/6 A 6/6)
- I.10 SERVICIOS EXISTENTES: ALUMBRADO Y TELEFONIA (1/6 A 6/6)
- I.11 ARBOLADO EXISTENTE (1/2 Y 2/2)

#### PLANOS DE PROYECTO

- P.01 ZONIFICACION
- P.02 ALINEACIONES Y RASANTES
- P.03 RED VIARIA. PERFILES TRANSVERSALES
- P.04 SERVICIOS PROPUESTOS: FECALES Y PLUVIALES (1/6 A 6/6)
- P.05 SERVICIOS PROPUESTOS: ABASTECIMIENTO DE AGUA CYII (1/6 A 6/6)
- P.06 SERVICIOS PROPUESTOS: GAS NATURAL Y ENERGIA ELECTRICA (1/6 A 6/6)
- P.07 SERVICIOS PROPUESTOS: ALUMBRADO Y TELEFONIA (1/6 A 6/6)



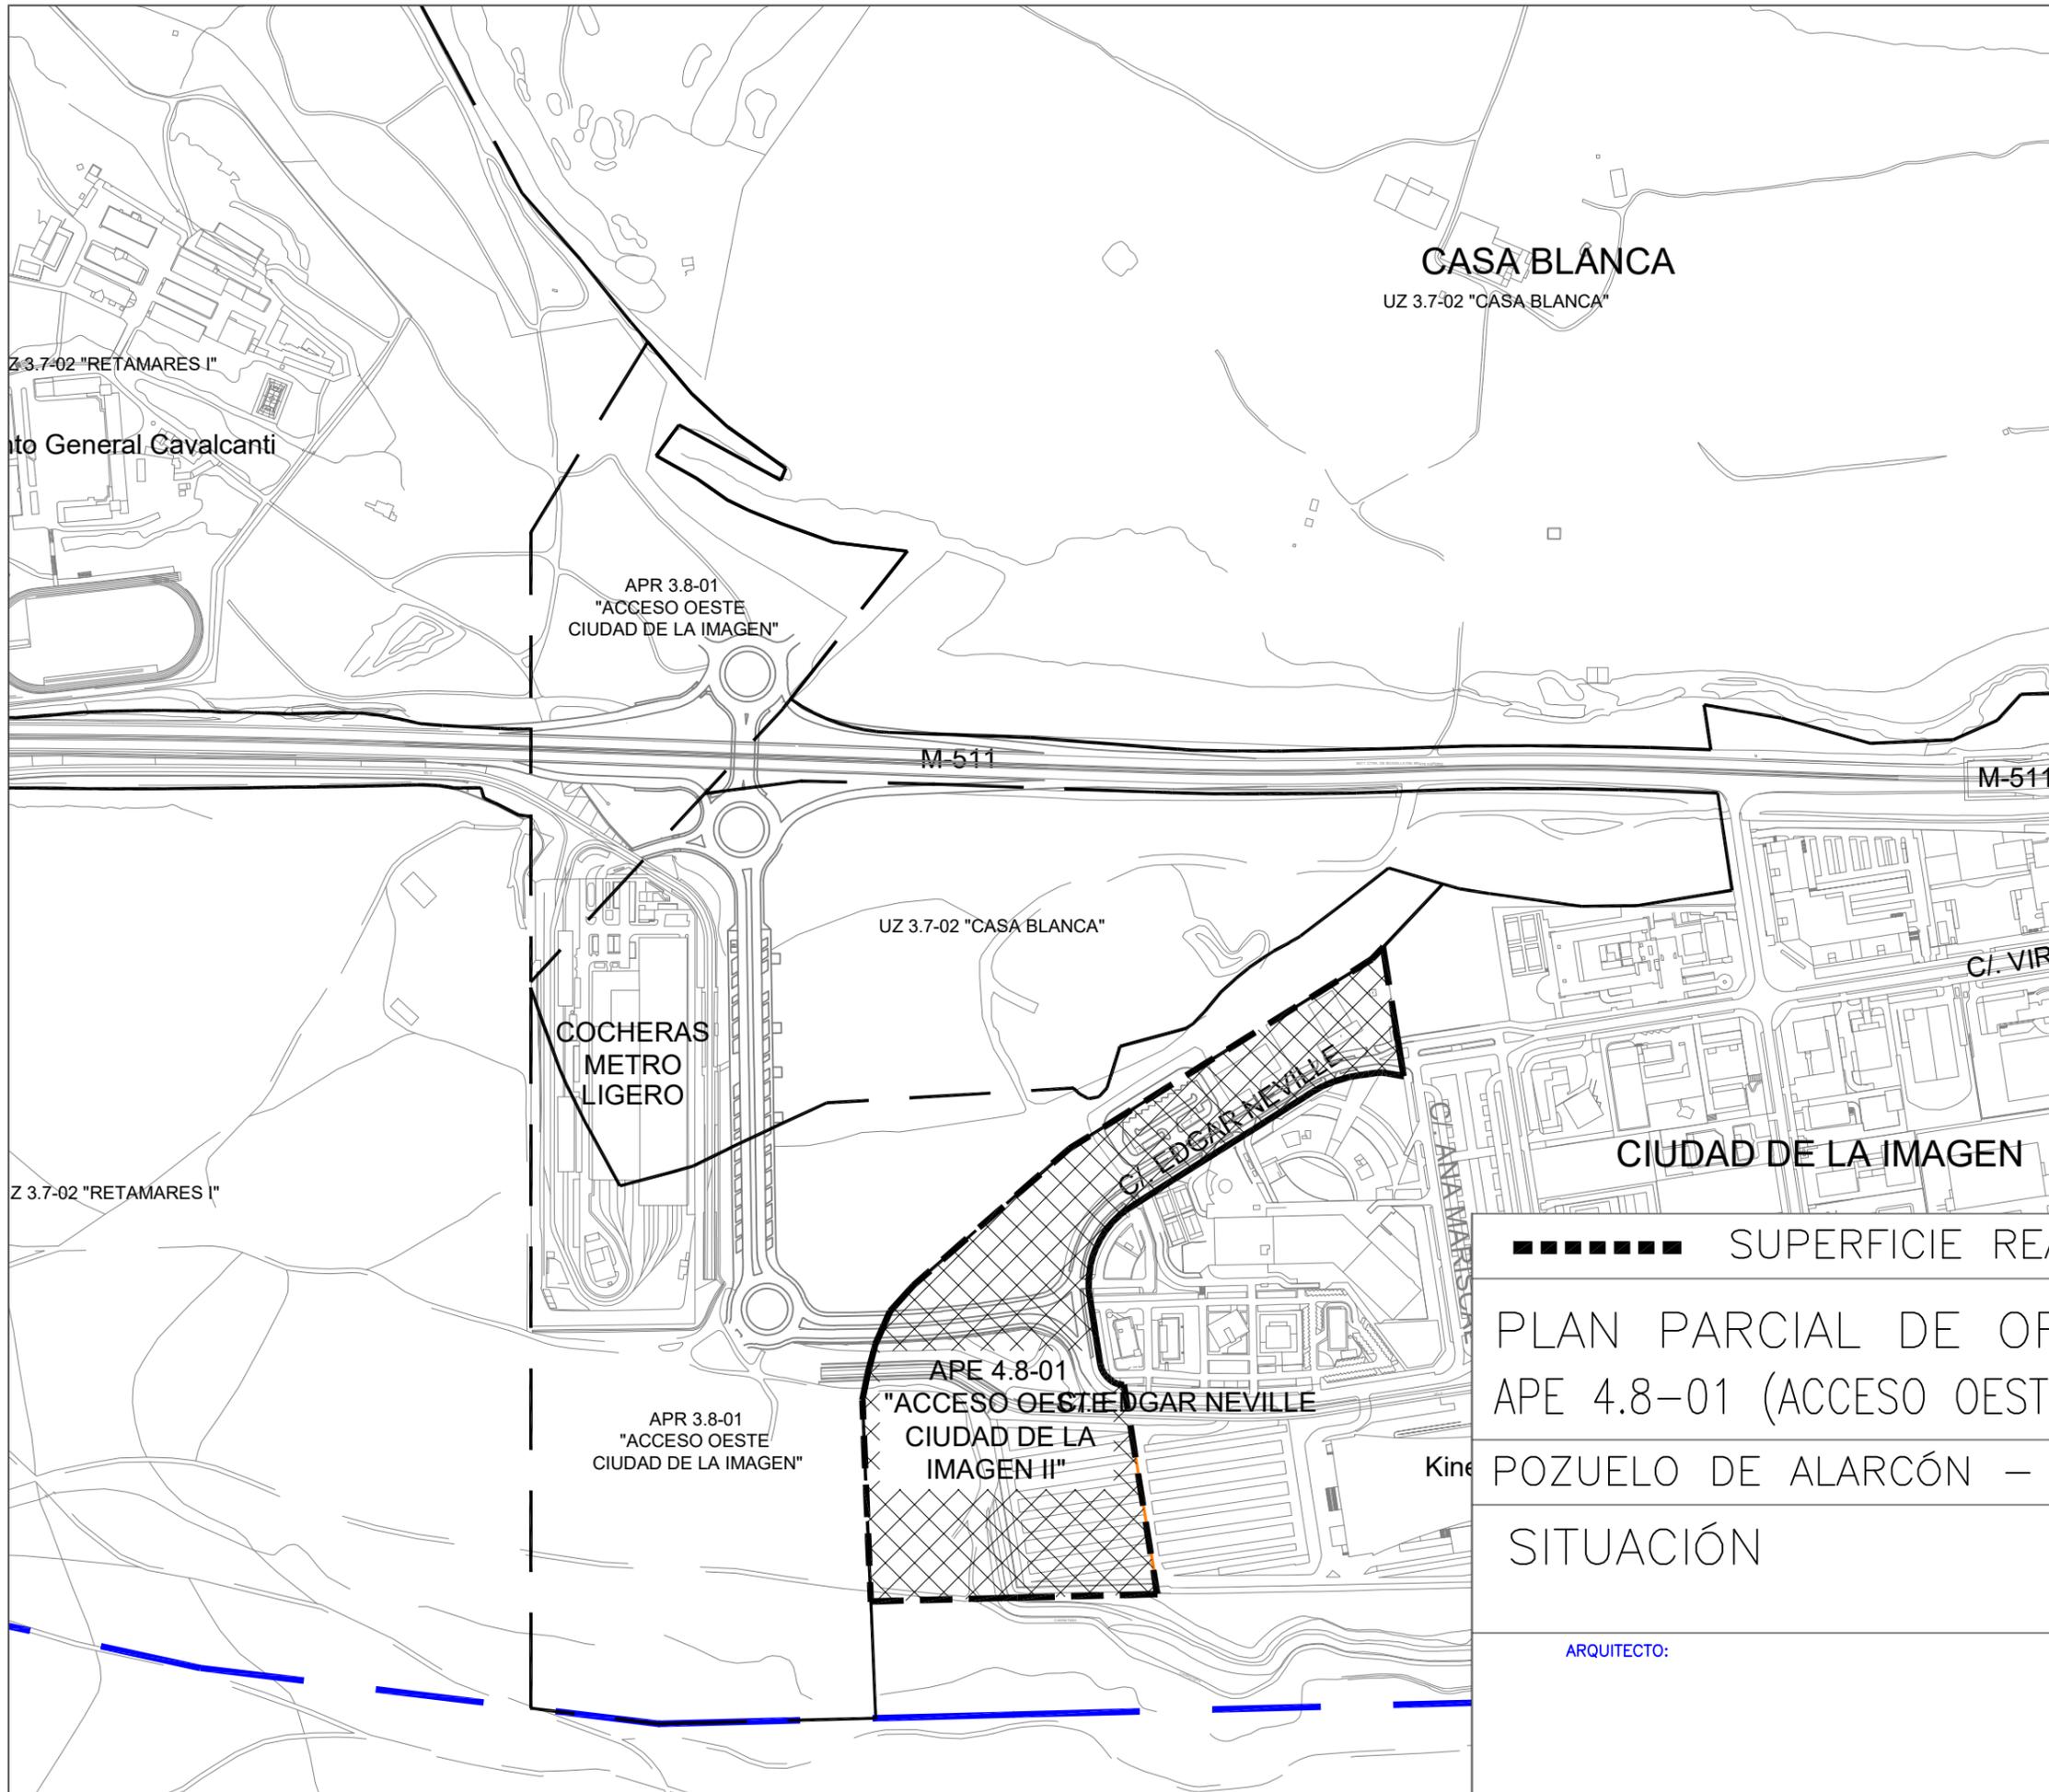


■■■■■■ SUPERFICIE REAL ÁMBITO 73073,22 m<sup>2</sup>

PLAN PARCIAL DE ORDENACION  
 APE 4.8-01 (ACCESO OESTE CIUDAD DE LA IMAGEN II)  
 POZUELO DE ALARCÓN – MADRID

SITUACIÓN	PLANO Núm. 1-01
-----------	--------------------

ARQUITECTO: PROMOTOR:



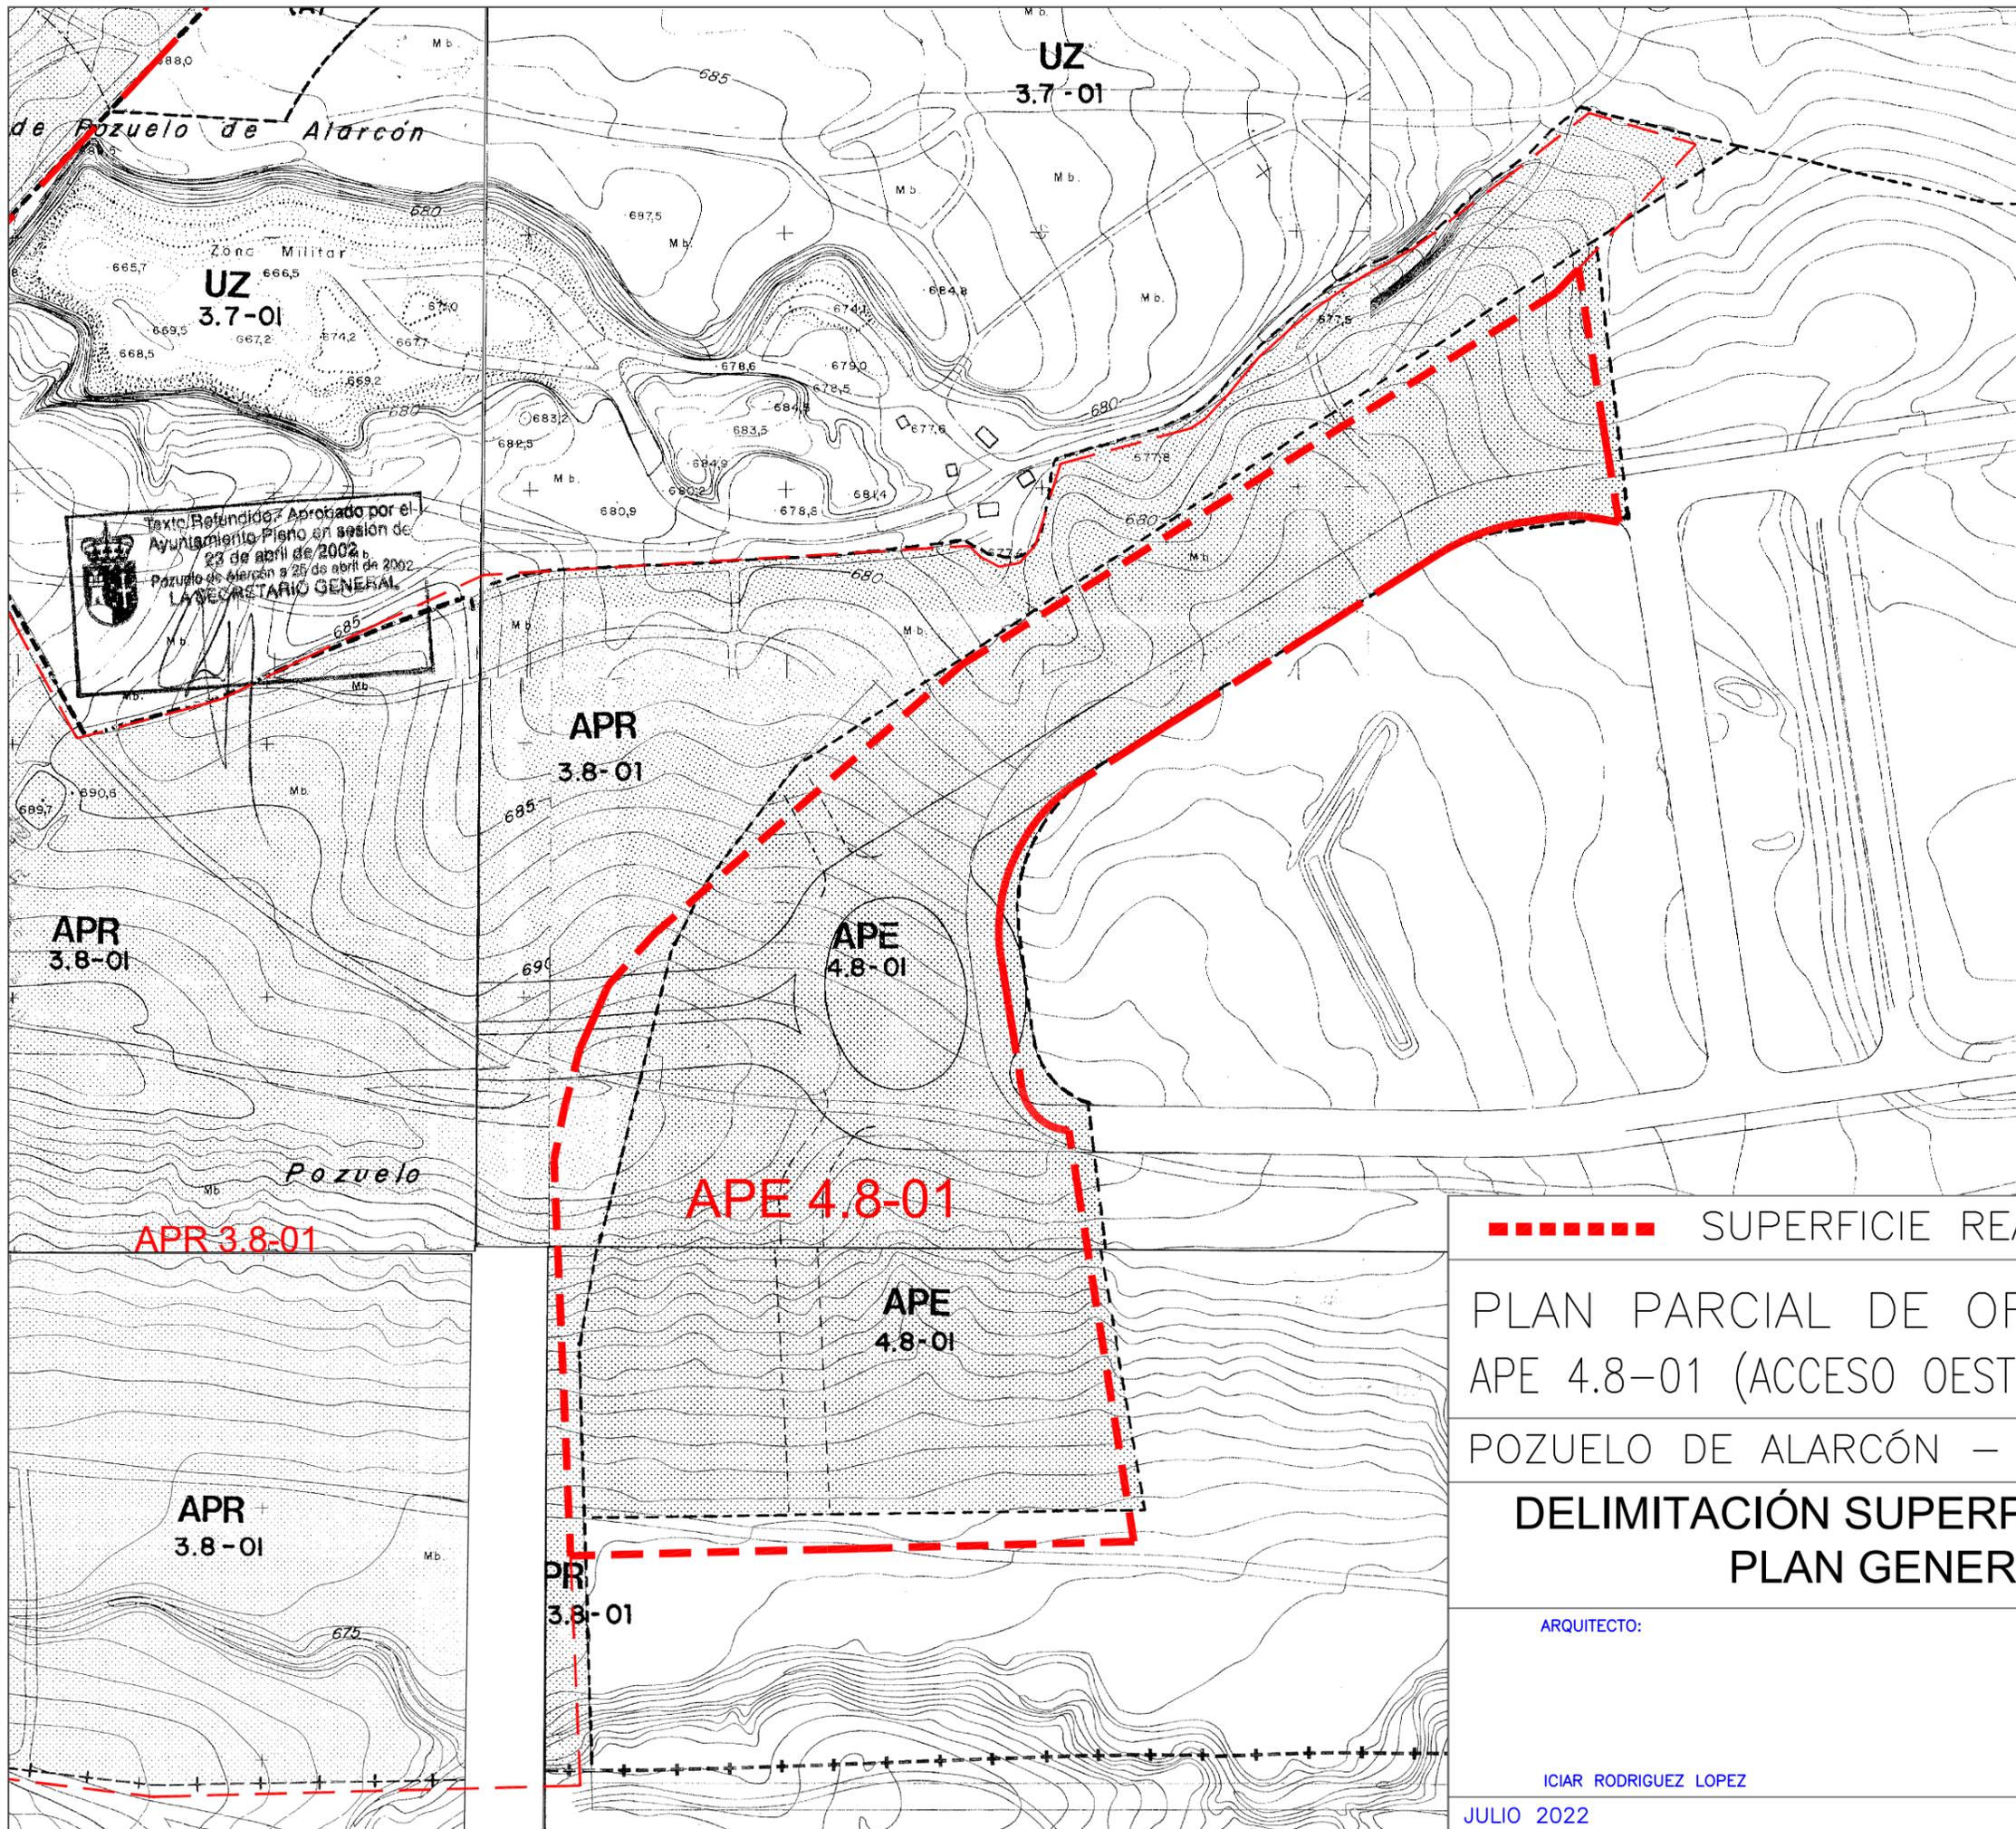

■■■■■■ SUPERFICIE REAL ÁMBITO 73073,22 m<sup>2</sup>

PLAN PARCIAL DE ORDENACION  
 APE 4.8-01 (ACCESO OESTE CIUDAD DE LA IMAGEN II)  
 POZUELO DE ALARCÓN – MADRID

**DELIMITACIÓN SUPERPUESTA CON  
 PLAN GENERAL**

PLANO Núm.  
**1-02**

ARQUITECTO:

PROMOTOR:

ICIAR RODRIGUEZ LOPEZ

AYUNTAMIENTO DE POZUELO DE ALARCÓN

JULIO 2022

ESCALA: 1/2500