



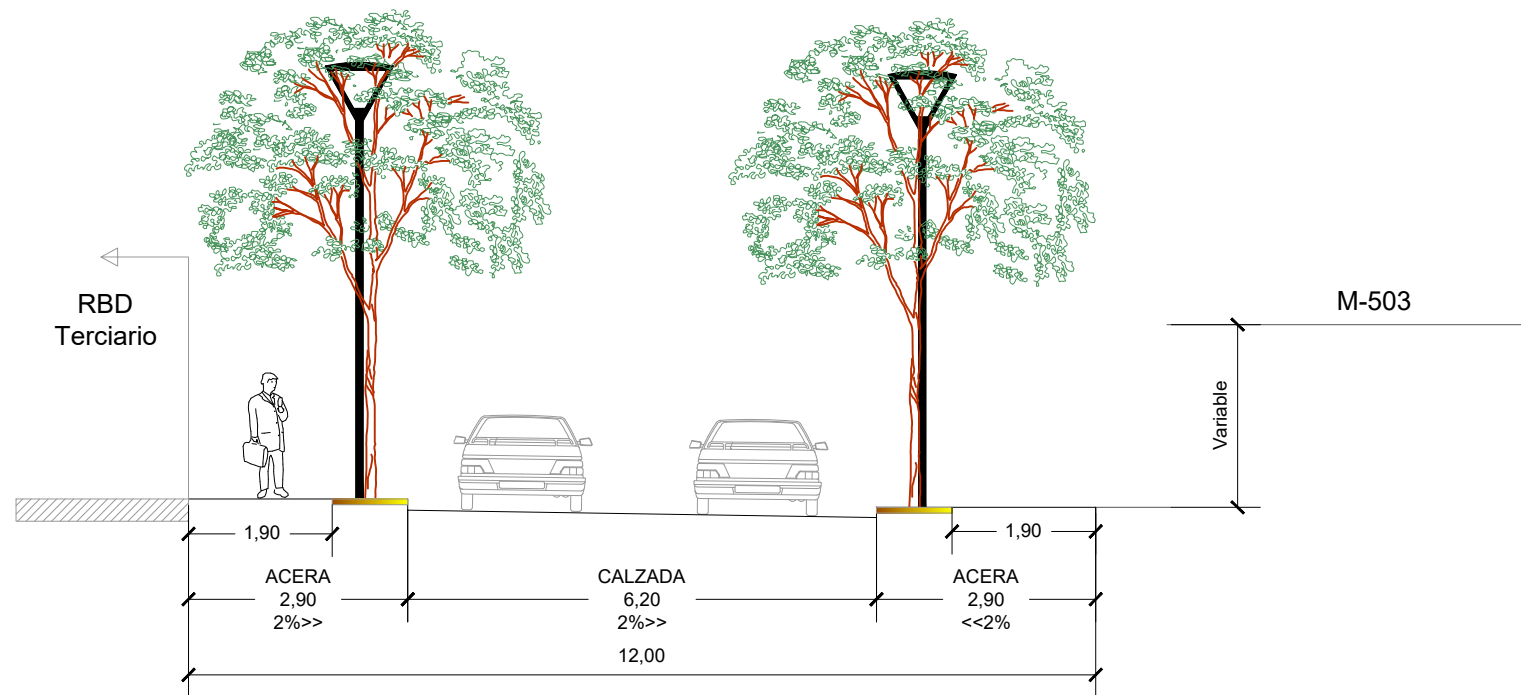


SECCIÓN 3.1
EJE: 29b

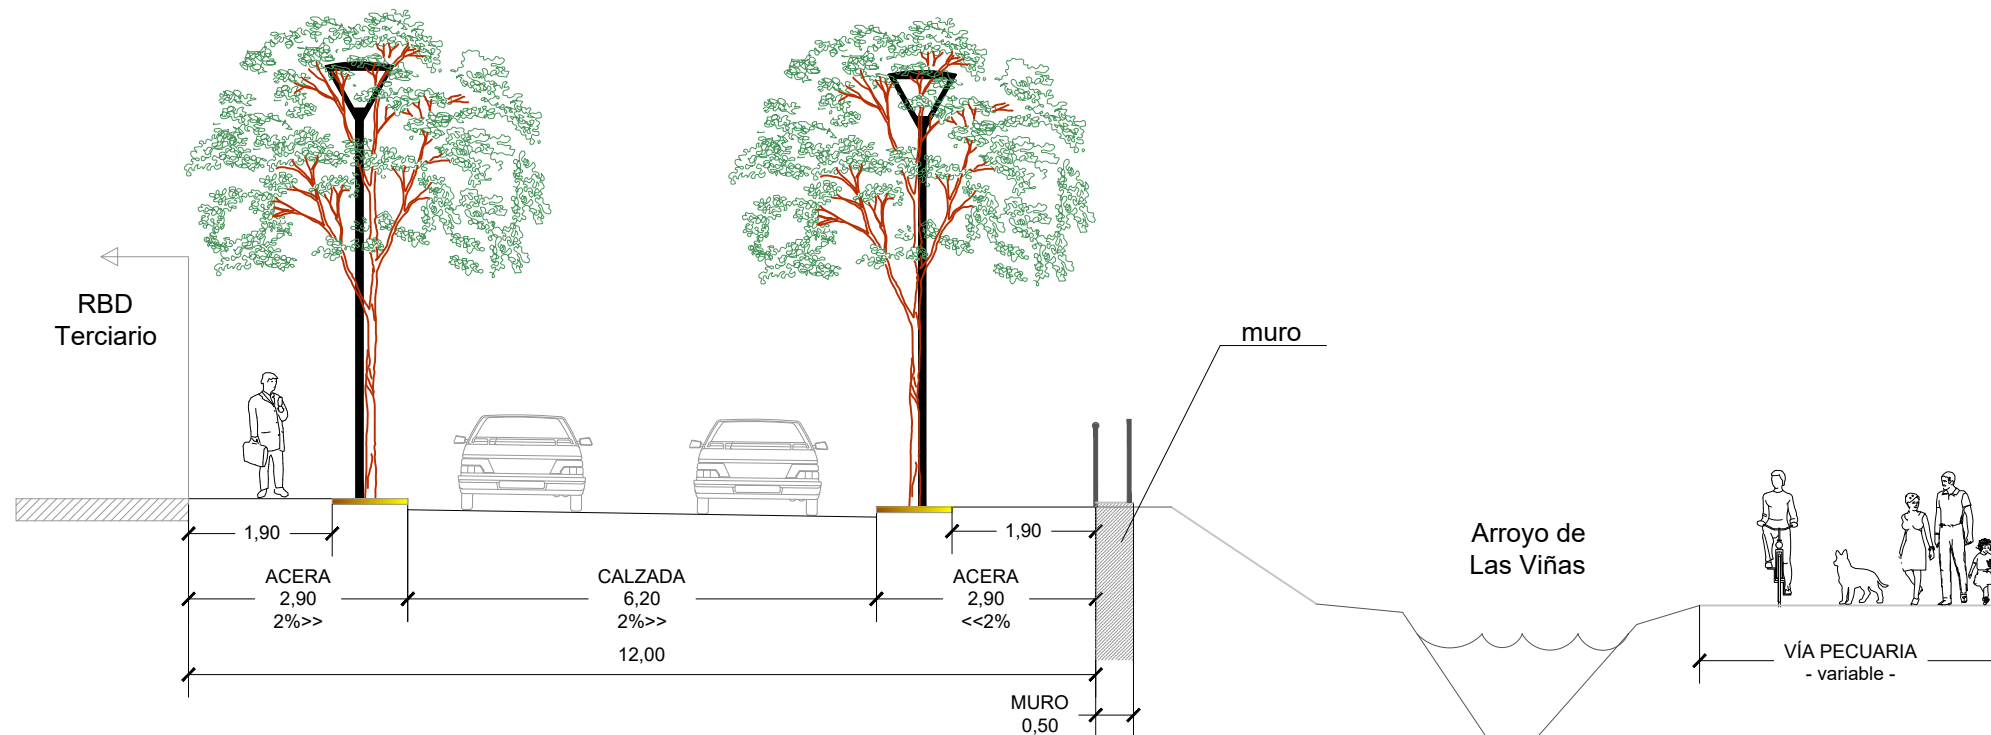


SECCIÓN 3.2
EJE: 29c



SECCIÓN TIPO 4: VIAL 15 m

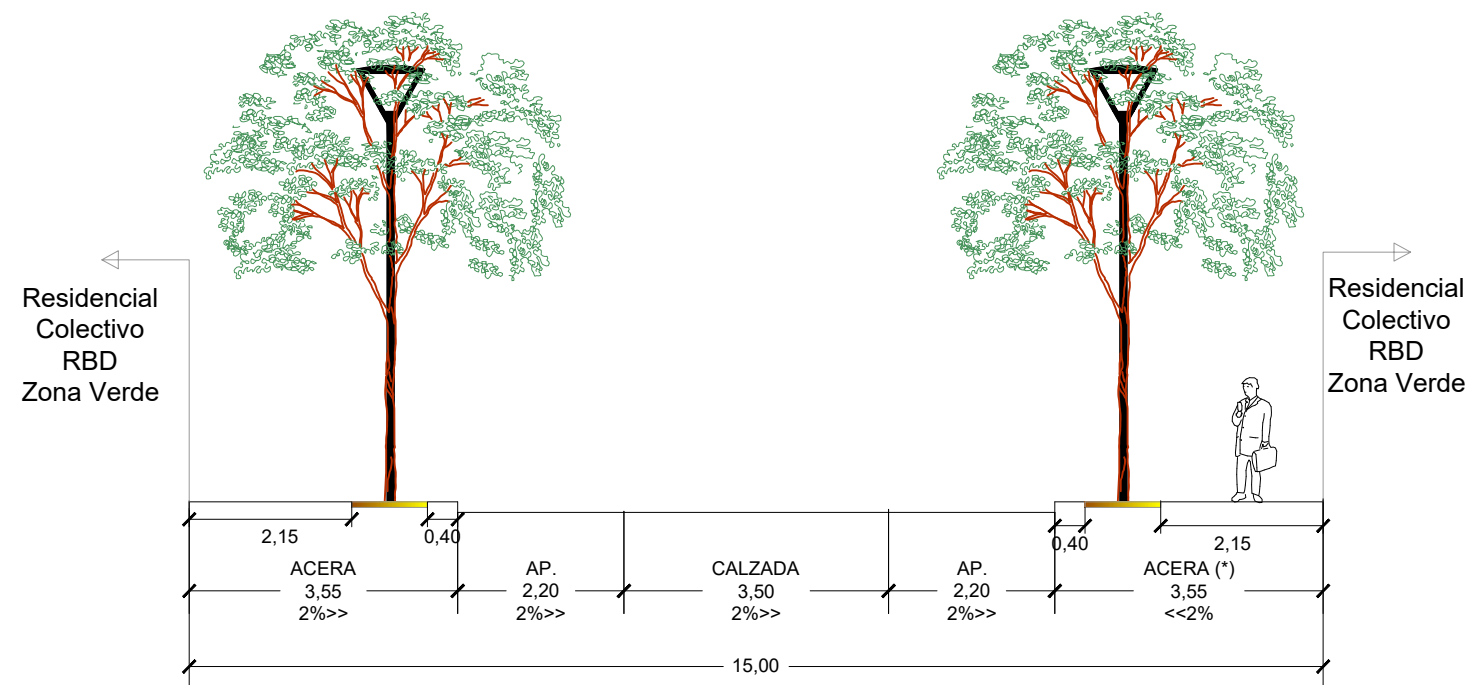

SECCIÓN 4.1
EJES: 4 - 17 - 20 - 22 - 25 - 31 - 32- 34 - 35 - 41 - 42 - 50 - 53 - 54b - 56 - 78 - 79 - 80
(*) El Eje 54a tiene un ancho de acera derecha de 4,05 metros)

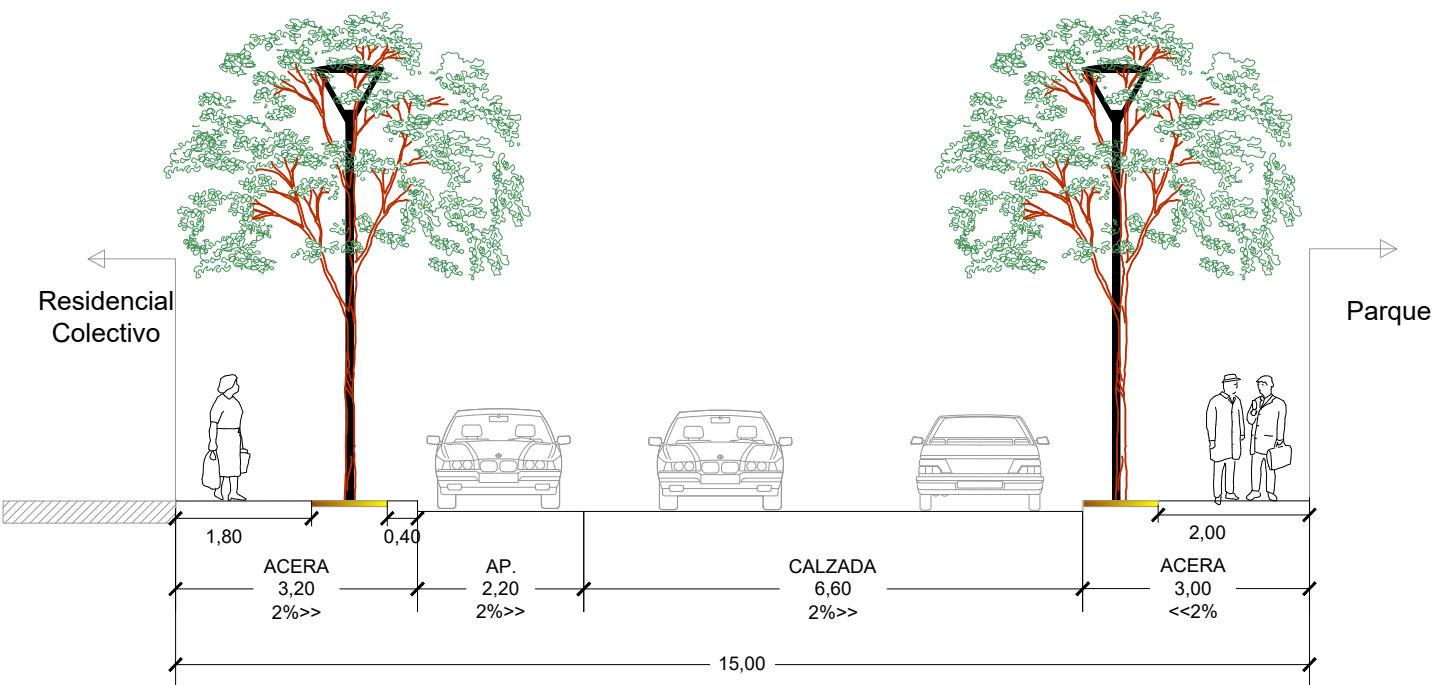


SECCIÓN 4.2
EJES: 40 / 45

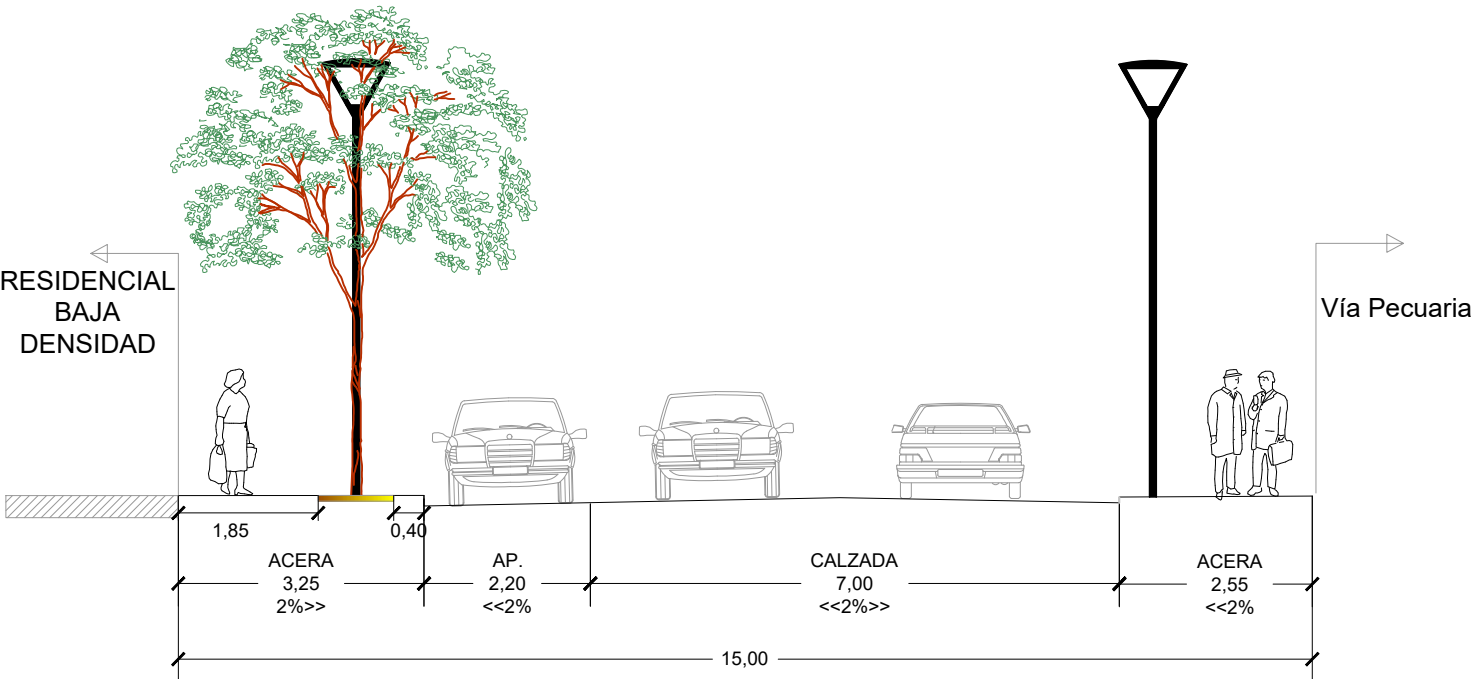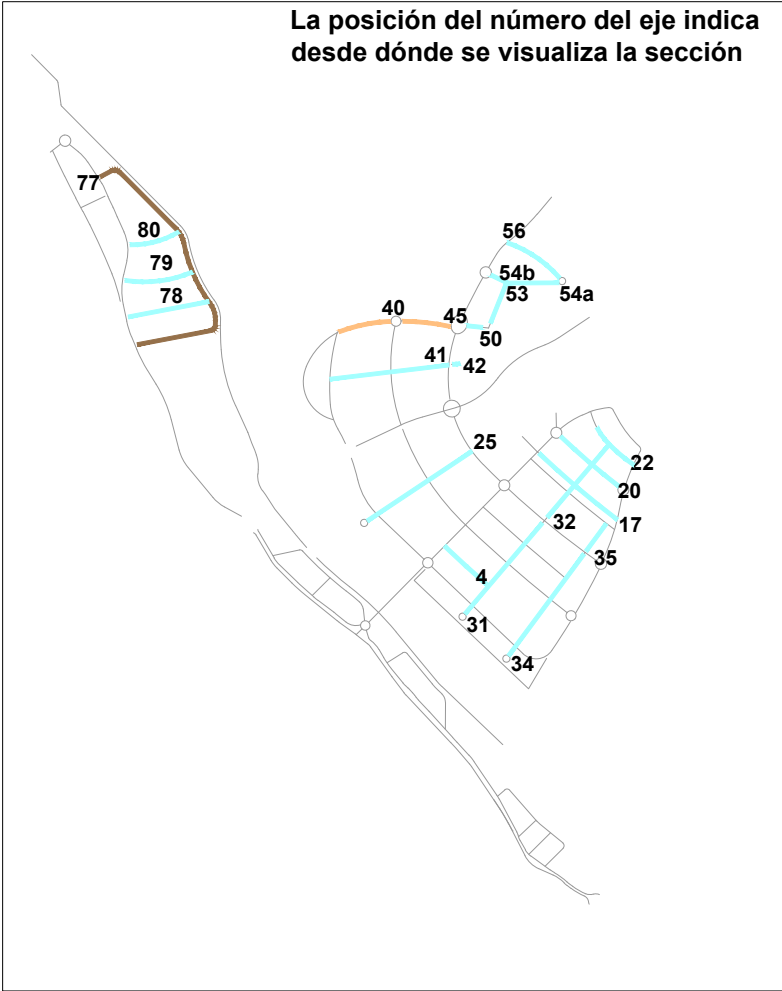


SECCIÓN 4.3
EJES: 77

SECCIÓN TIPO 5: VIAL 25 m

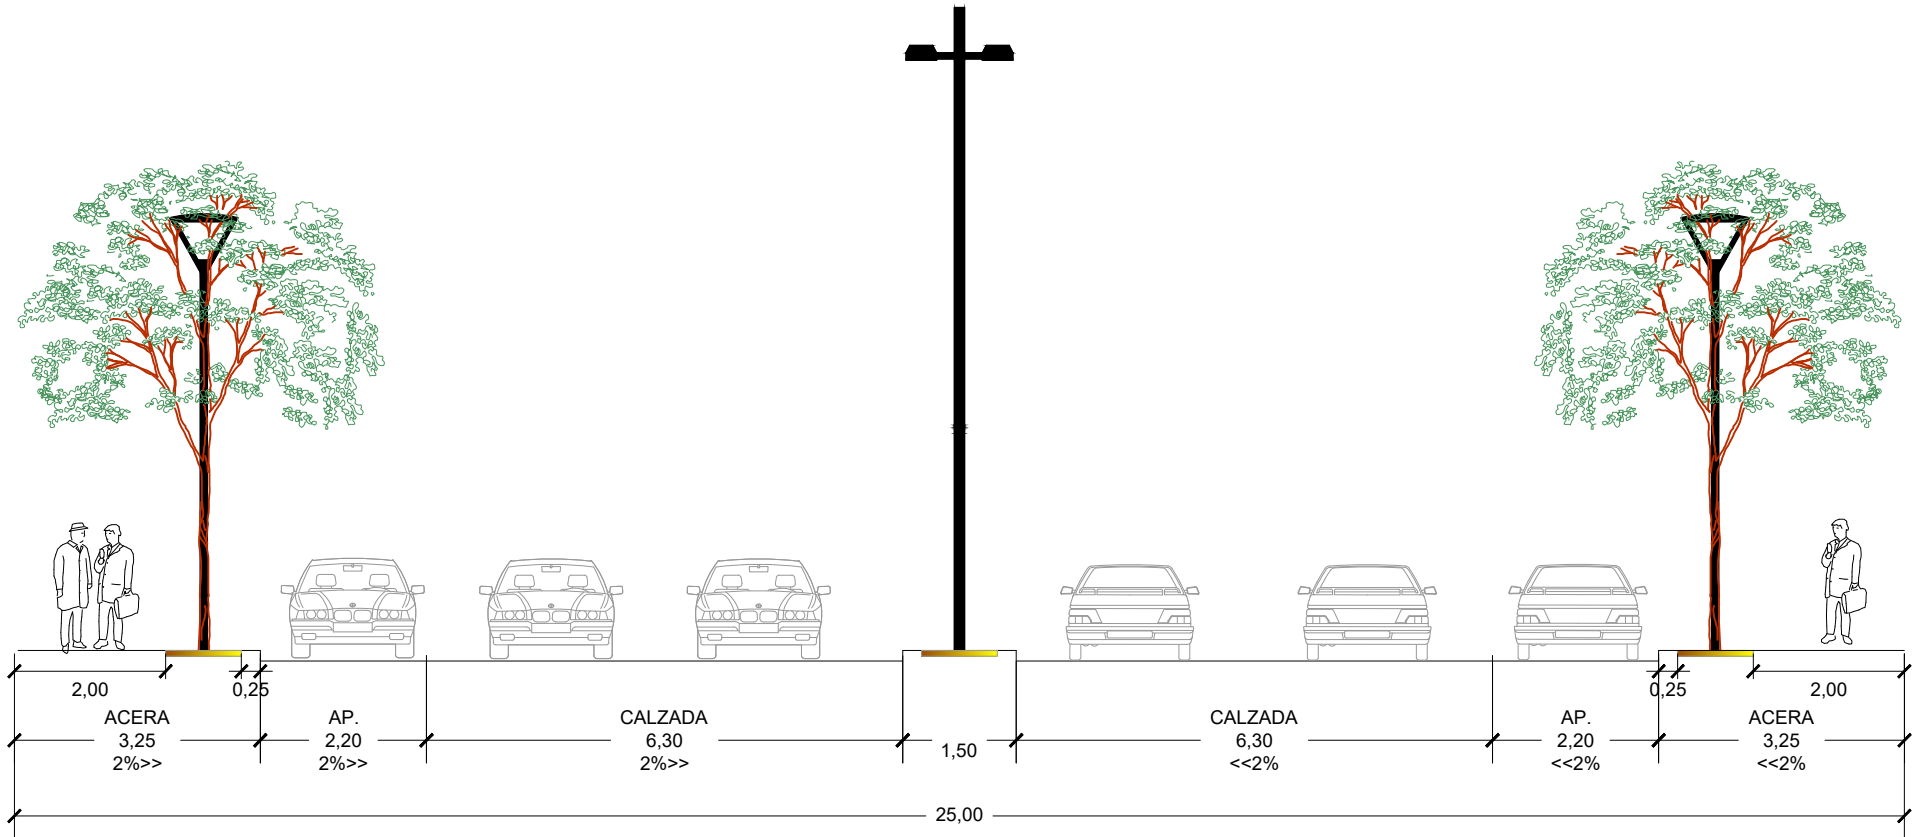


SECCIÓN 5.1
EJES: 27 / 28

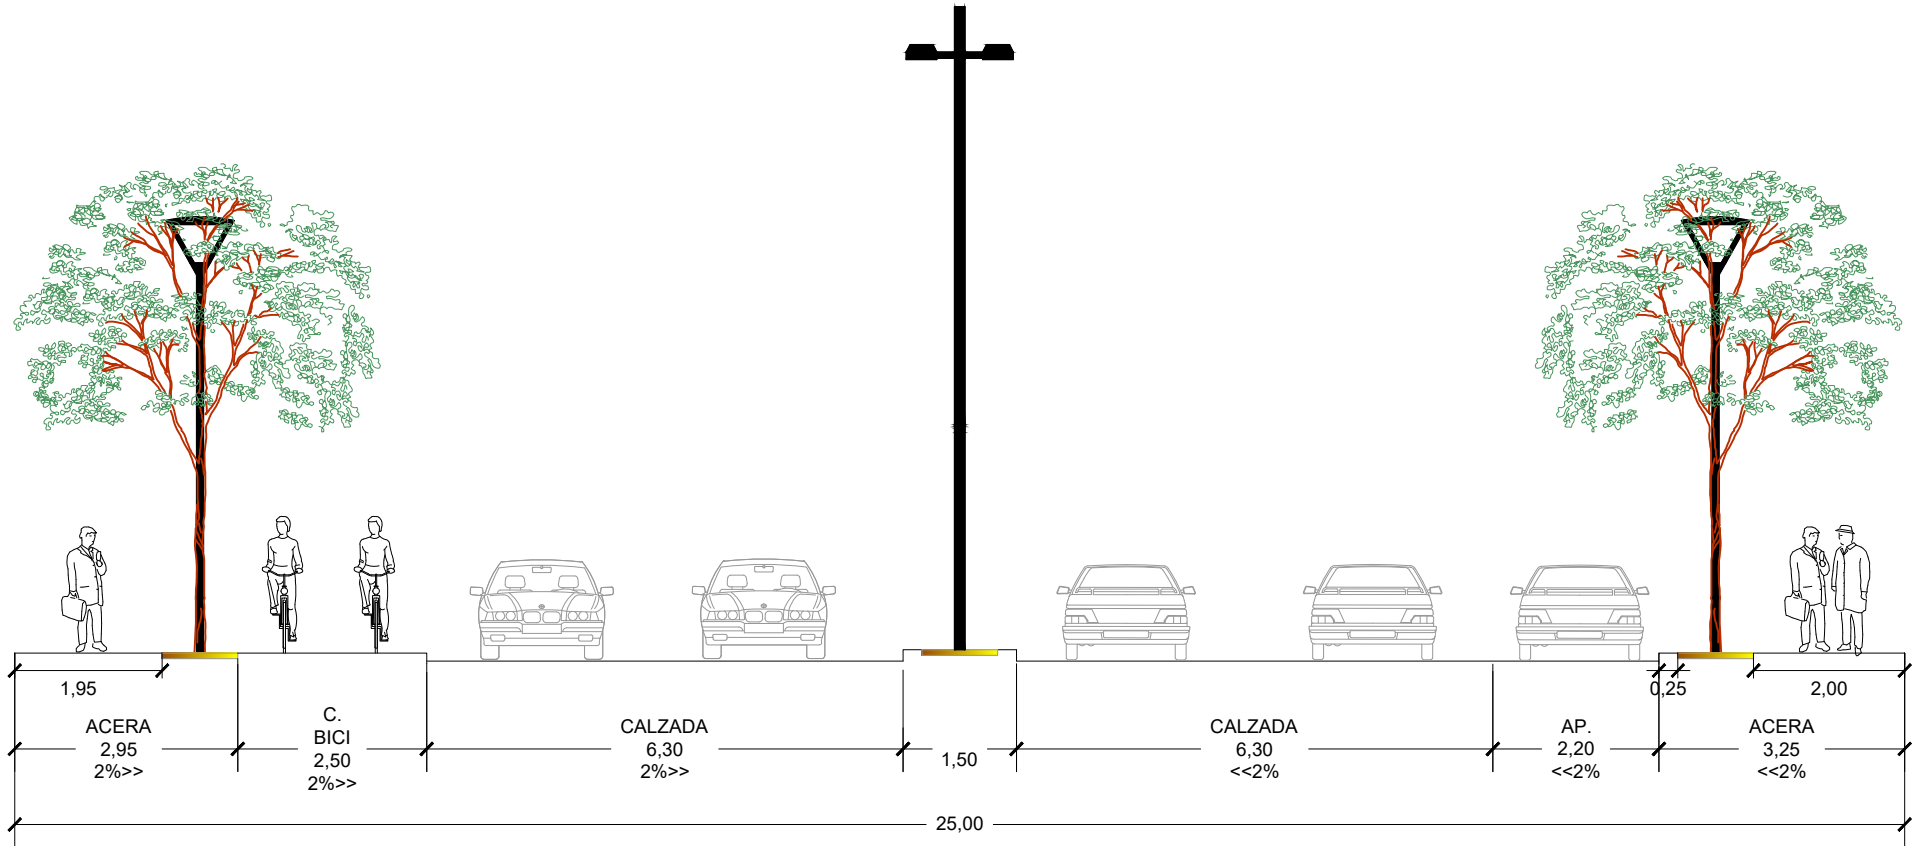


SECCIÓN 5.2
EJES: 26


La posición del número del eje indica desde dónde se visualiza la sección

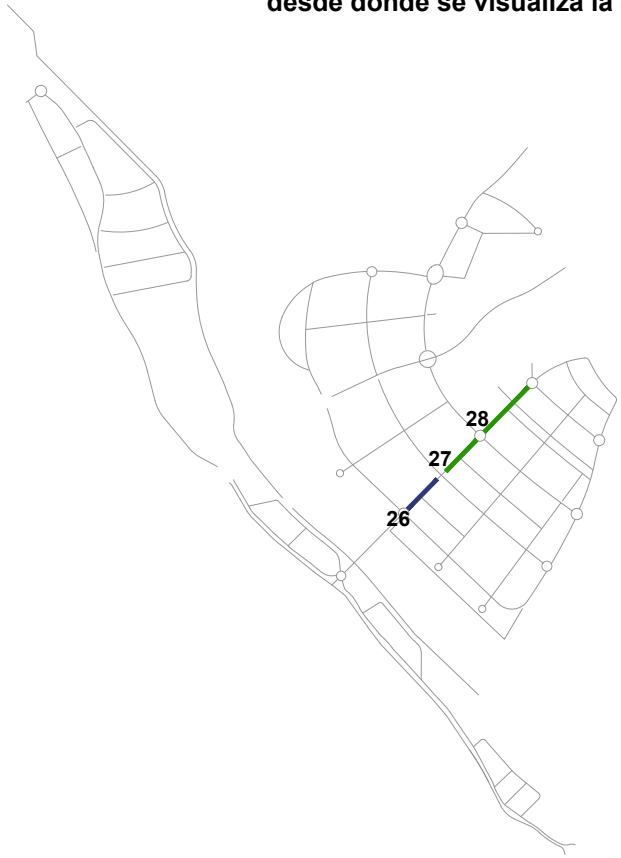


SECCIÓN TIPO 4: VIAL 15 m

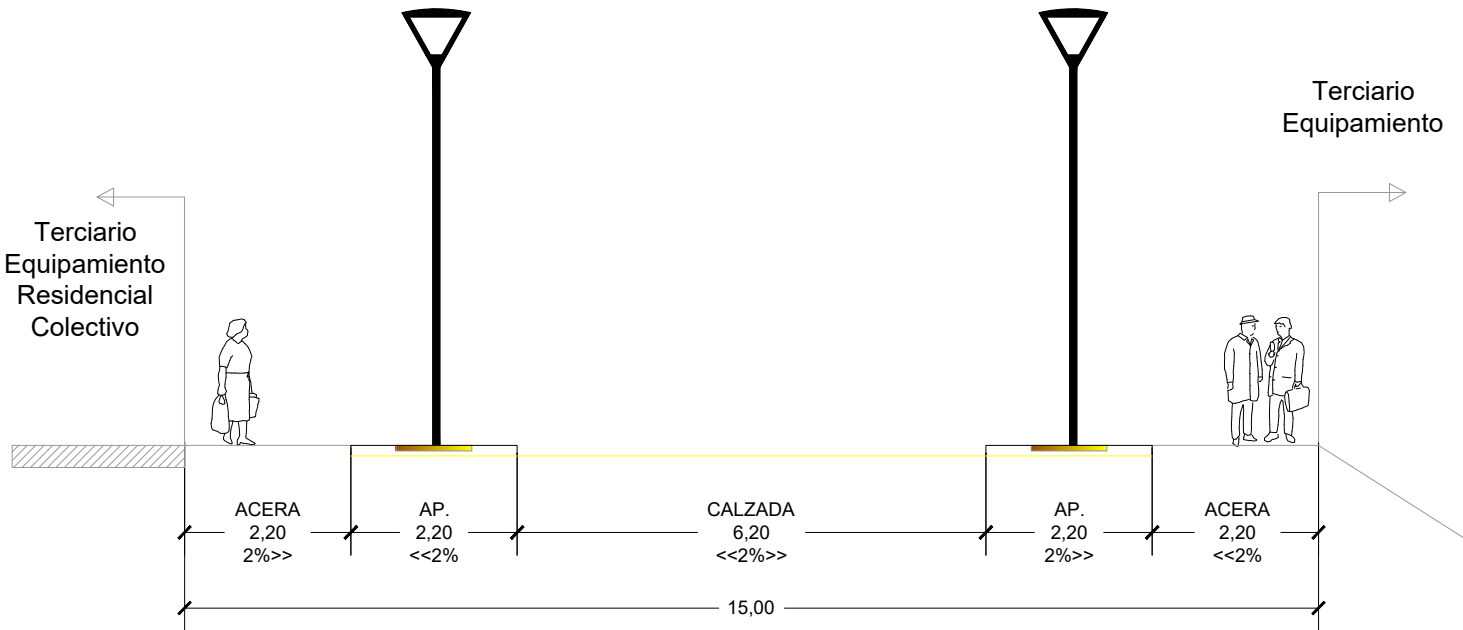

SECCIÓN 4.4
EJES: 1 / 3a / 16 / 18 / 29a / 43 / 46

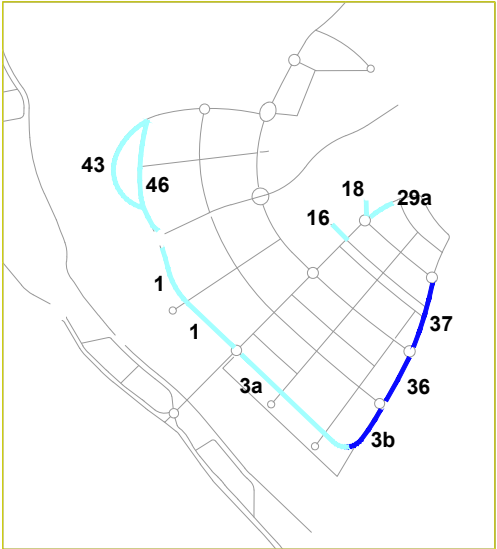



La posición del número del eje indica desde dónde se visualiza la sección

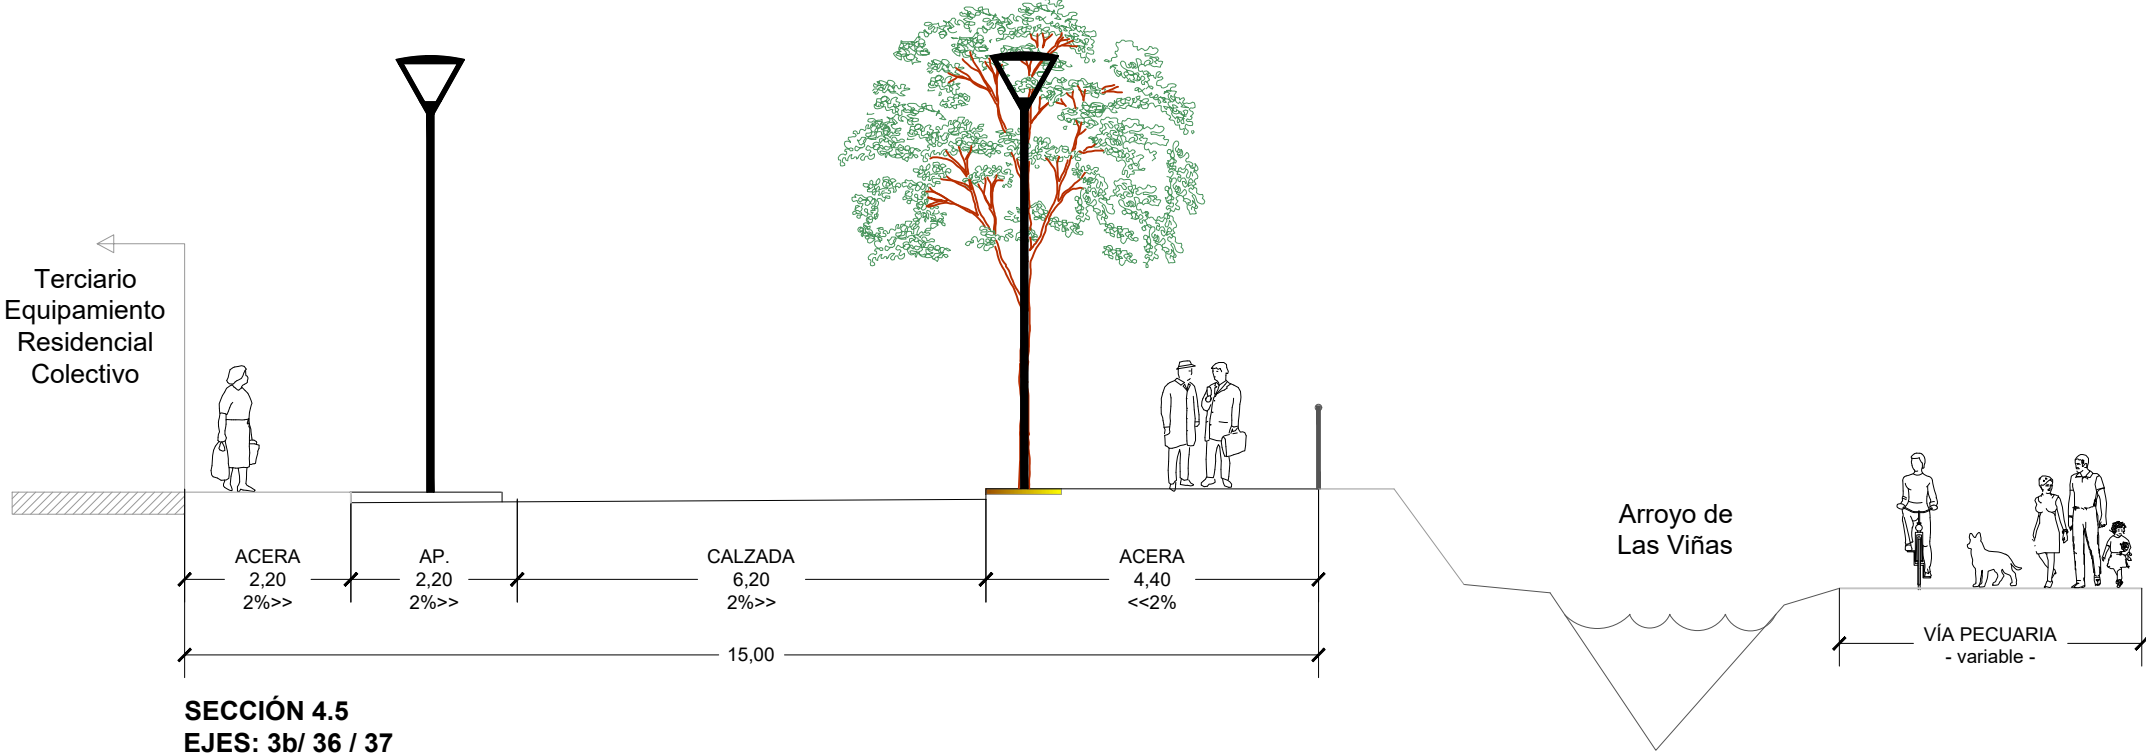

SECCIÓN 4.5
EJES: 3b/ 36 / 37


La posición del número del eje indica desde dónde se visualiza la sección

SECCIÓN TIPO 6: VIAL 36 m



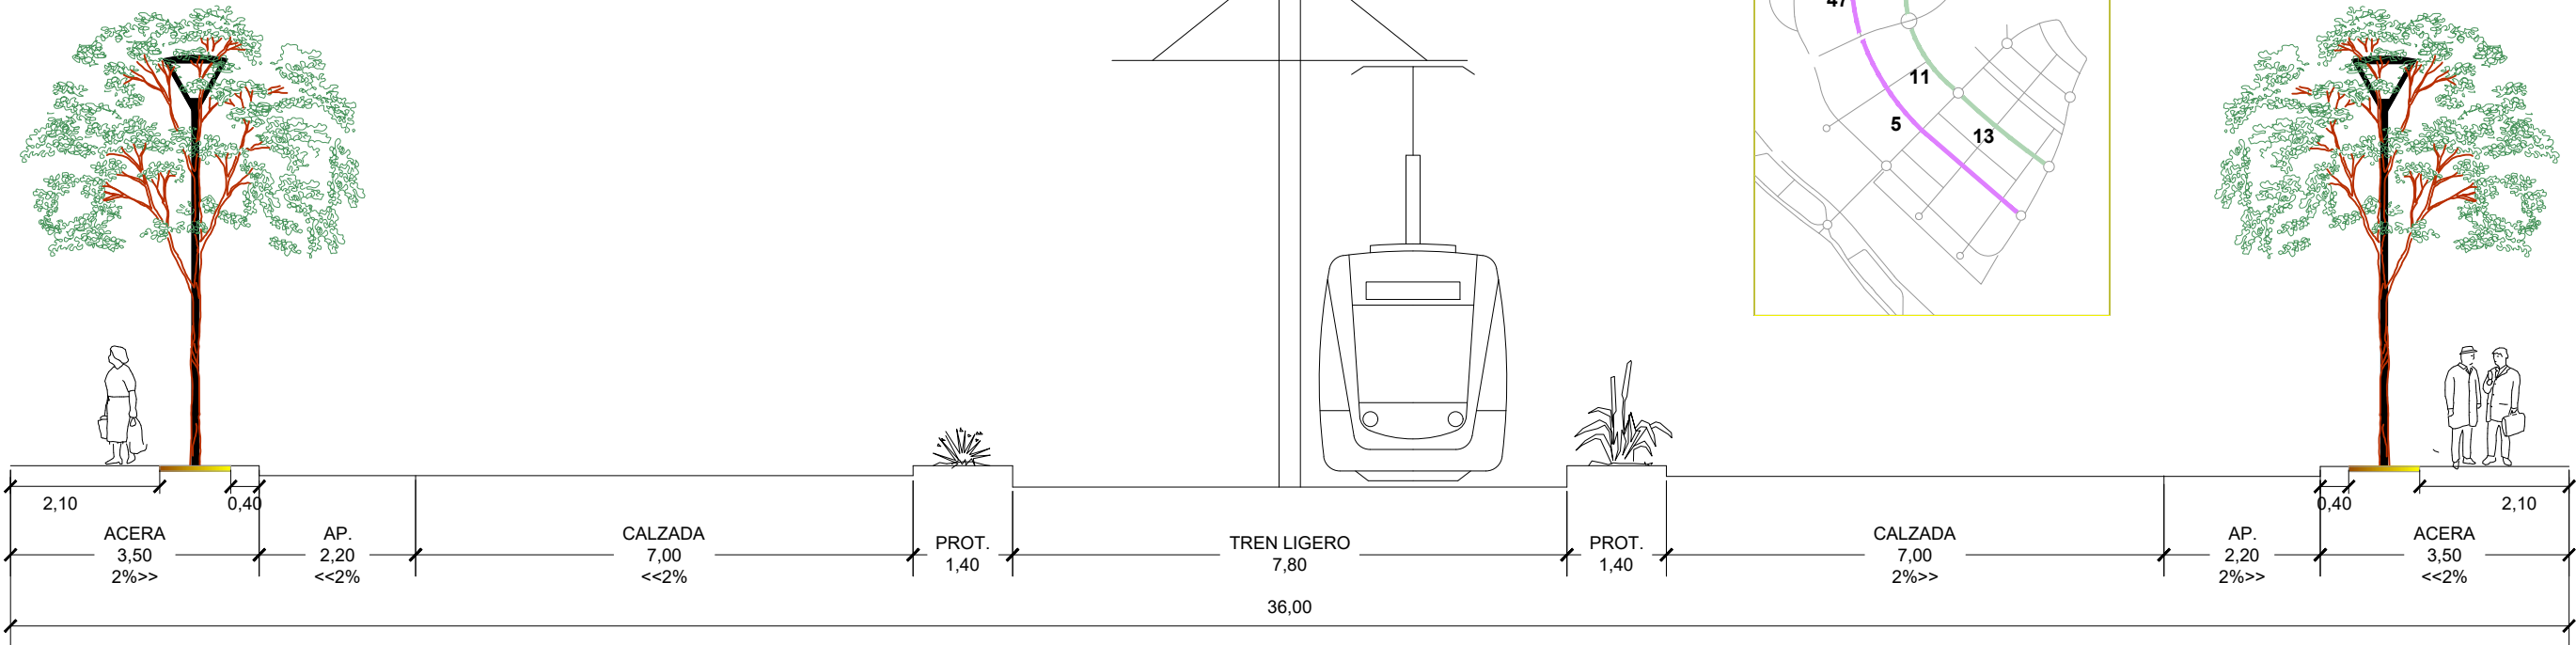
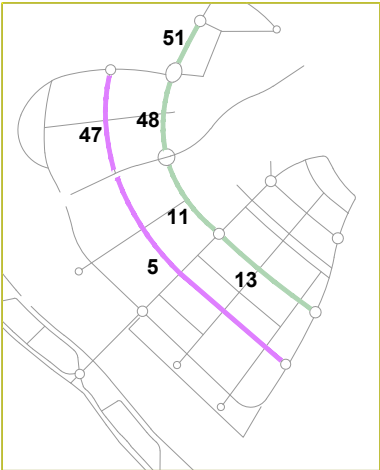


SECCIÓN 6.1
EJES: 11 / 13 / 48 / 51


SECCIÓN TIPO 7: VIAL 40 m

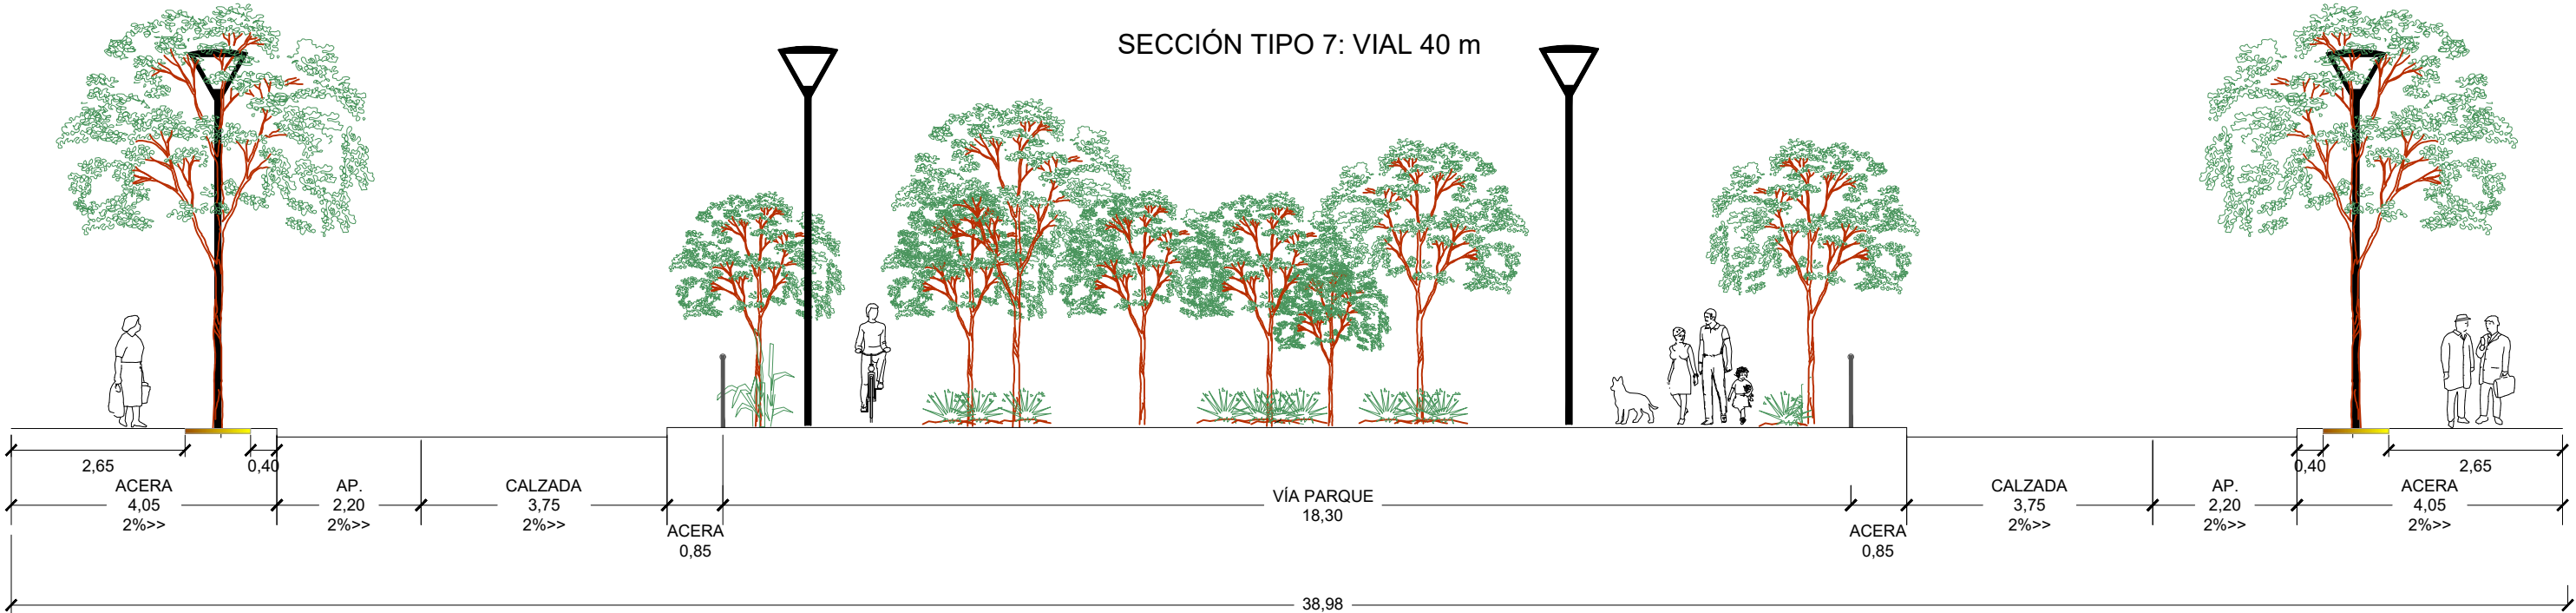

SECCIÓN 7.1
EJES: 5 / 47

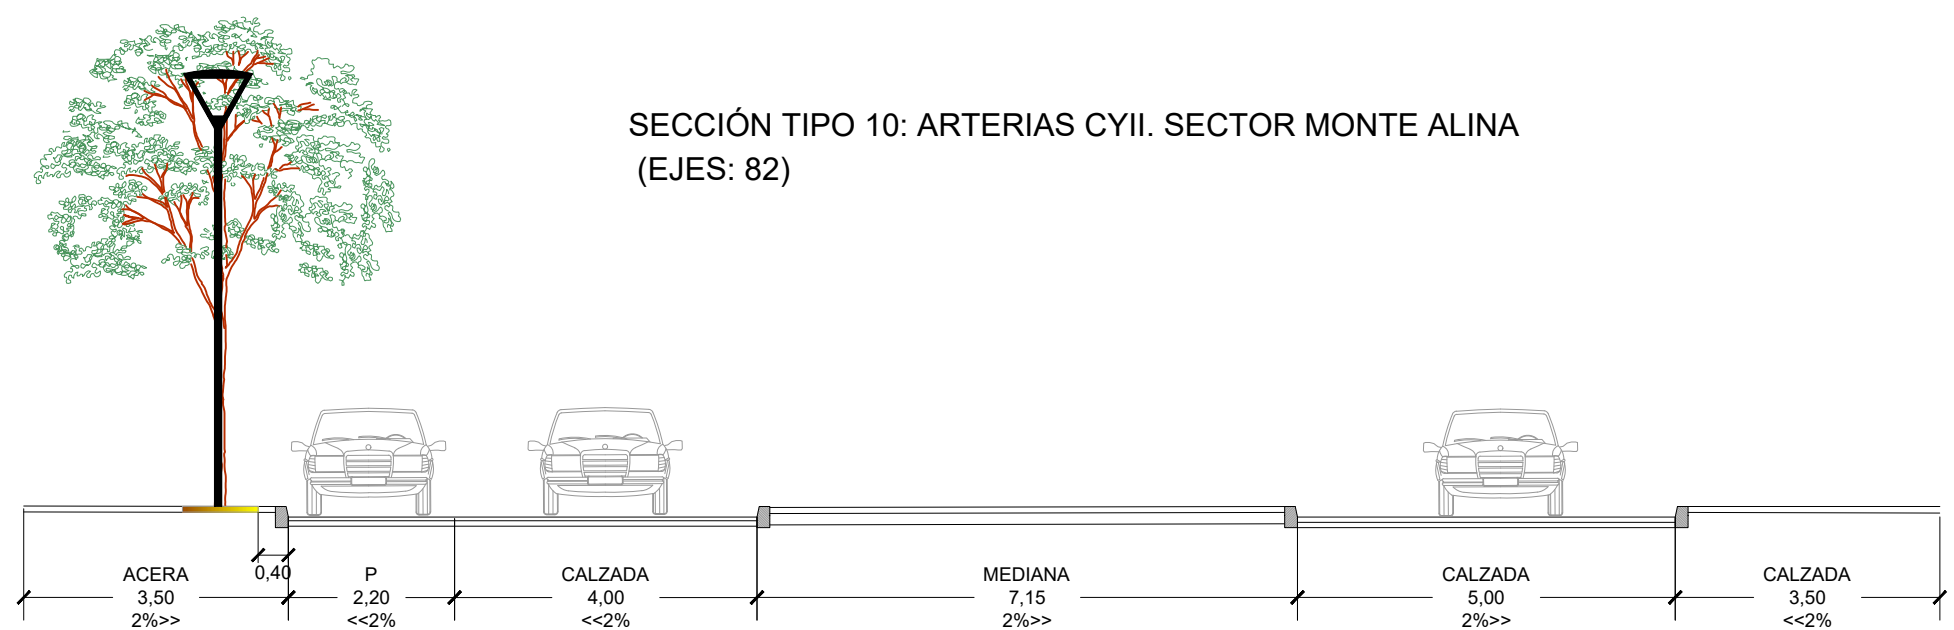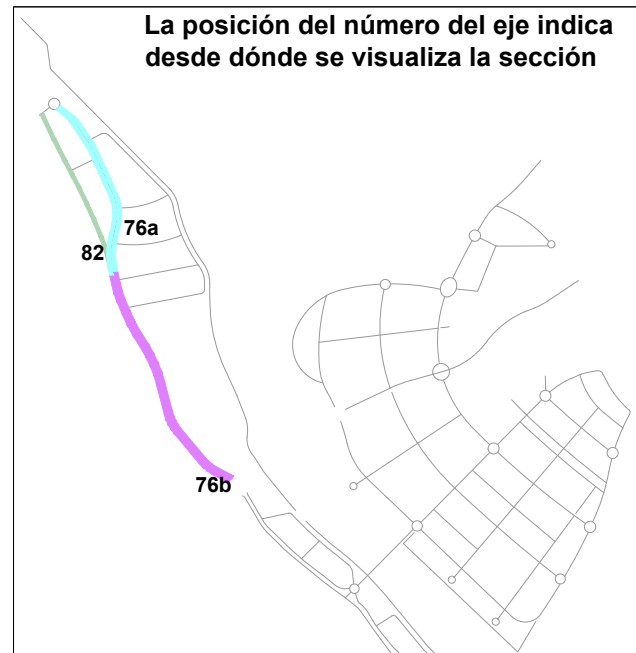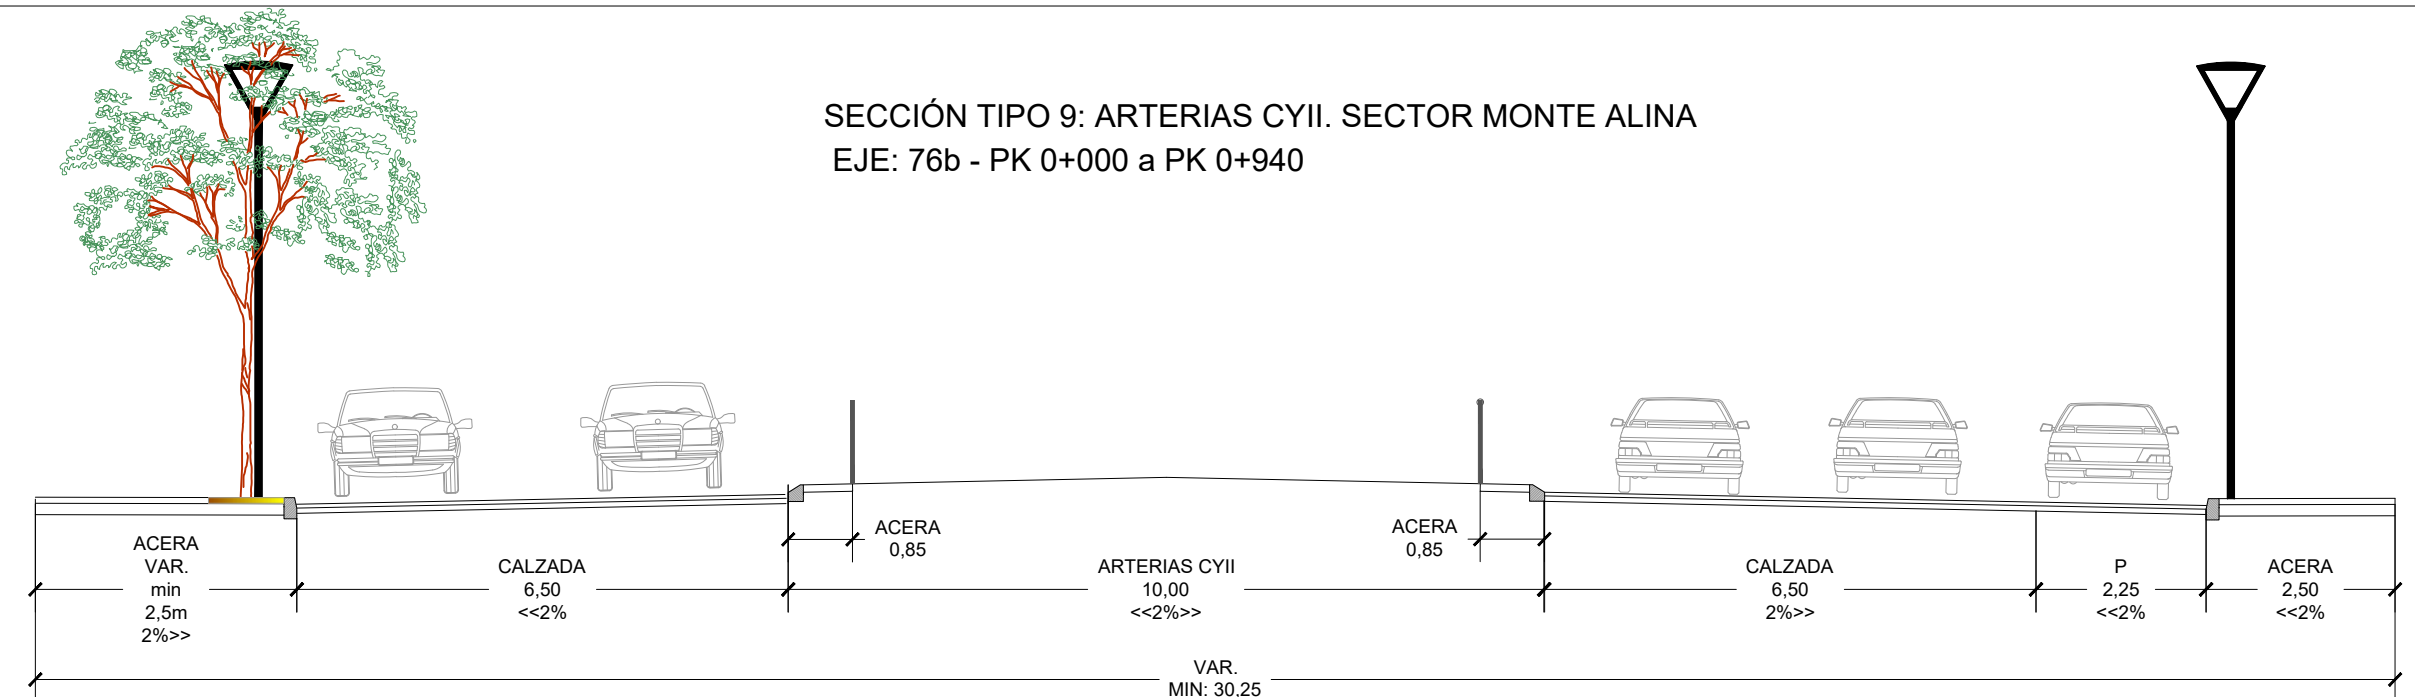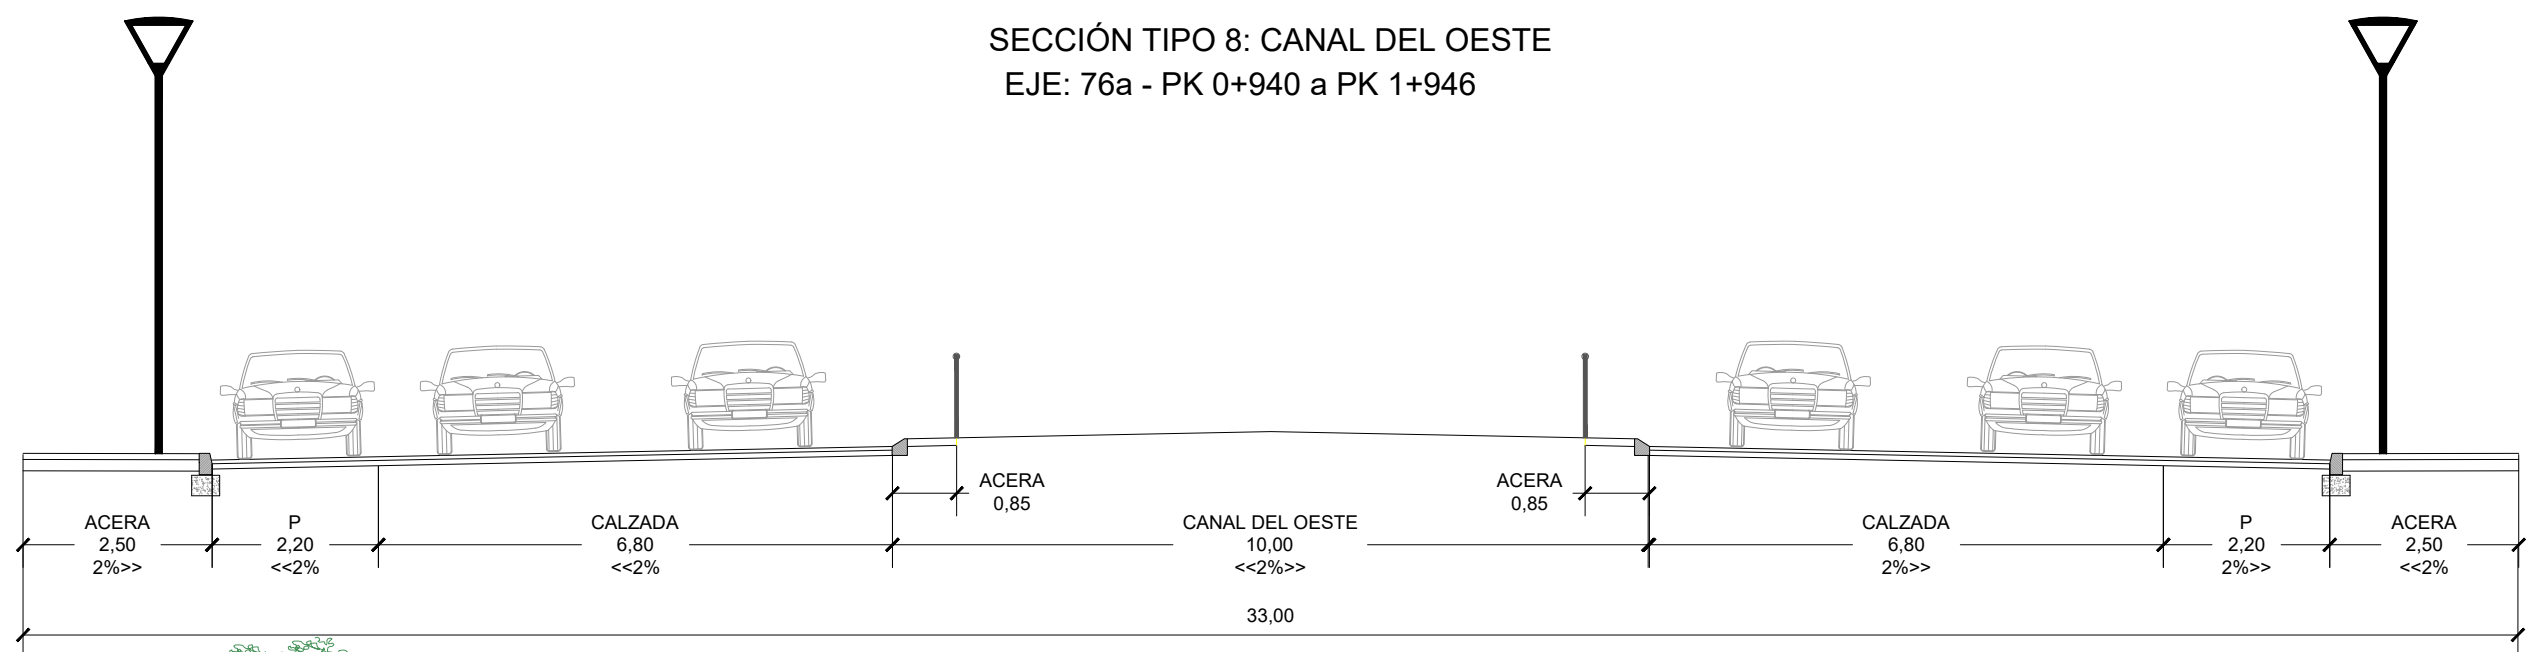


SECCIÓN TIPO 11: ARTERIAS CYII. SECTOR LA CABAÑA
(EJES: 71 / 92 / 93)

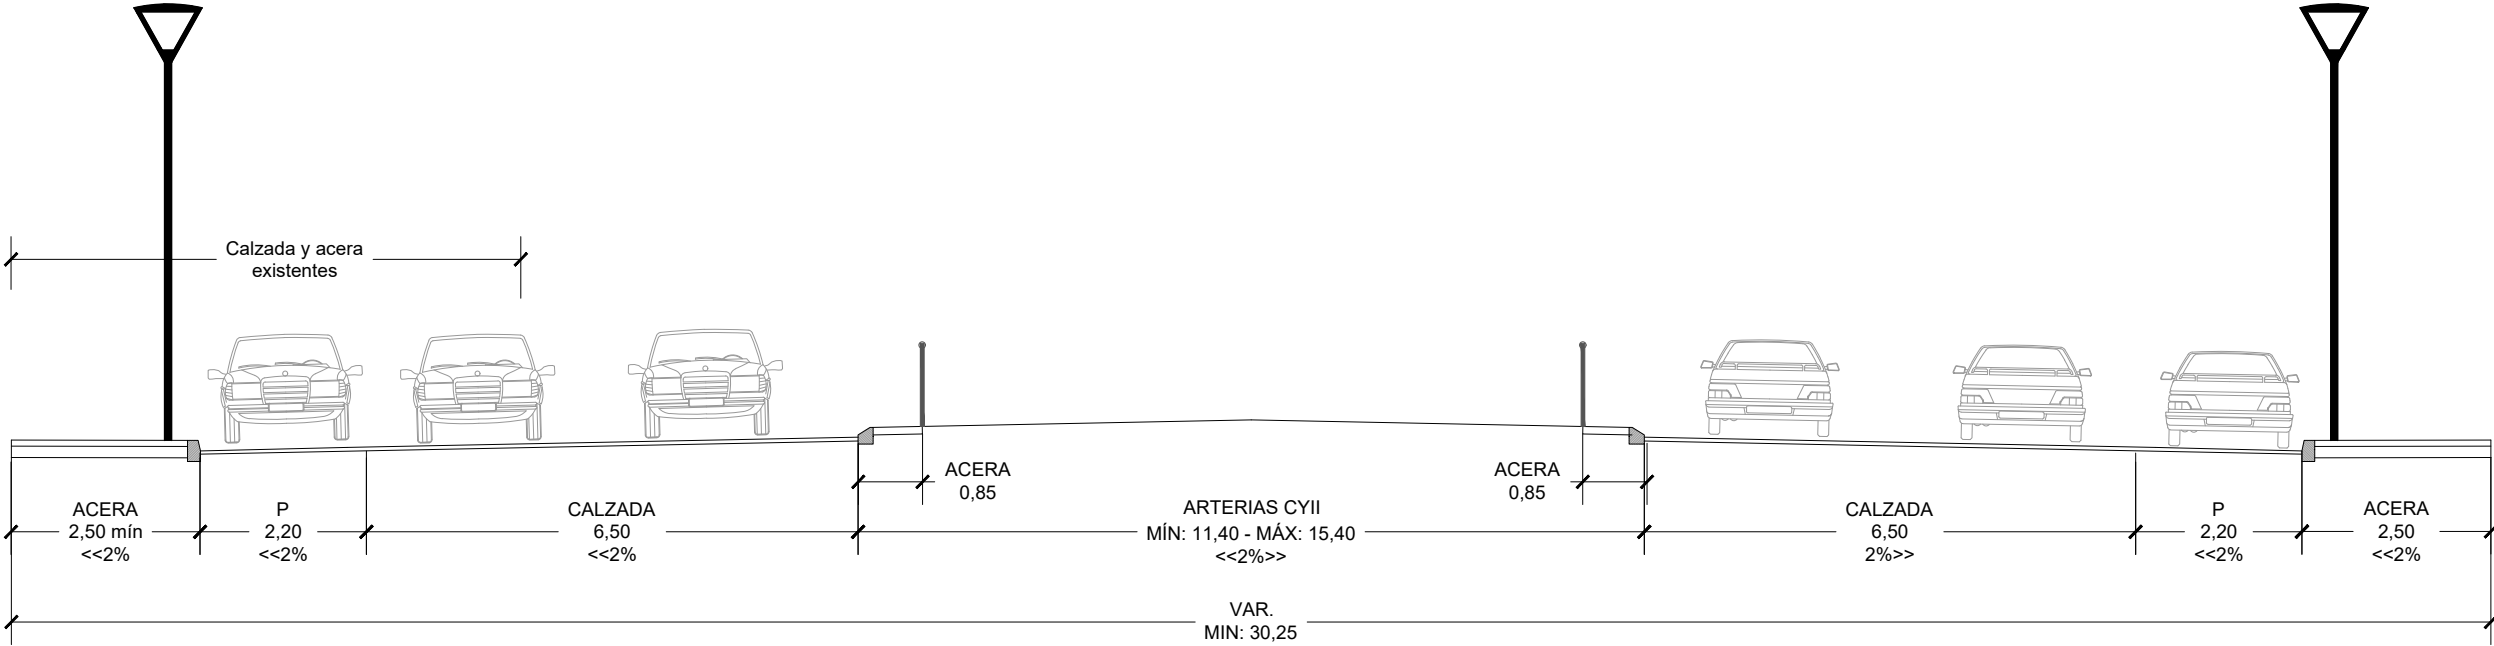


La posición del número del eje indica desde dónde se visualiza la sección


SECCIÓN TIPO 12: ARTERIAS CYII. SECTOR LA CABAÑA
EJE: 92 (0+204 a 0+389)

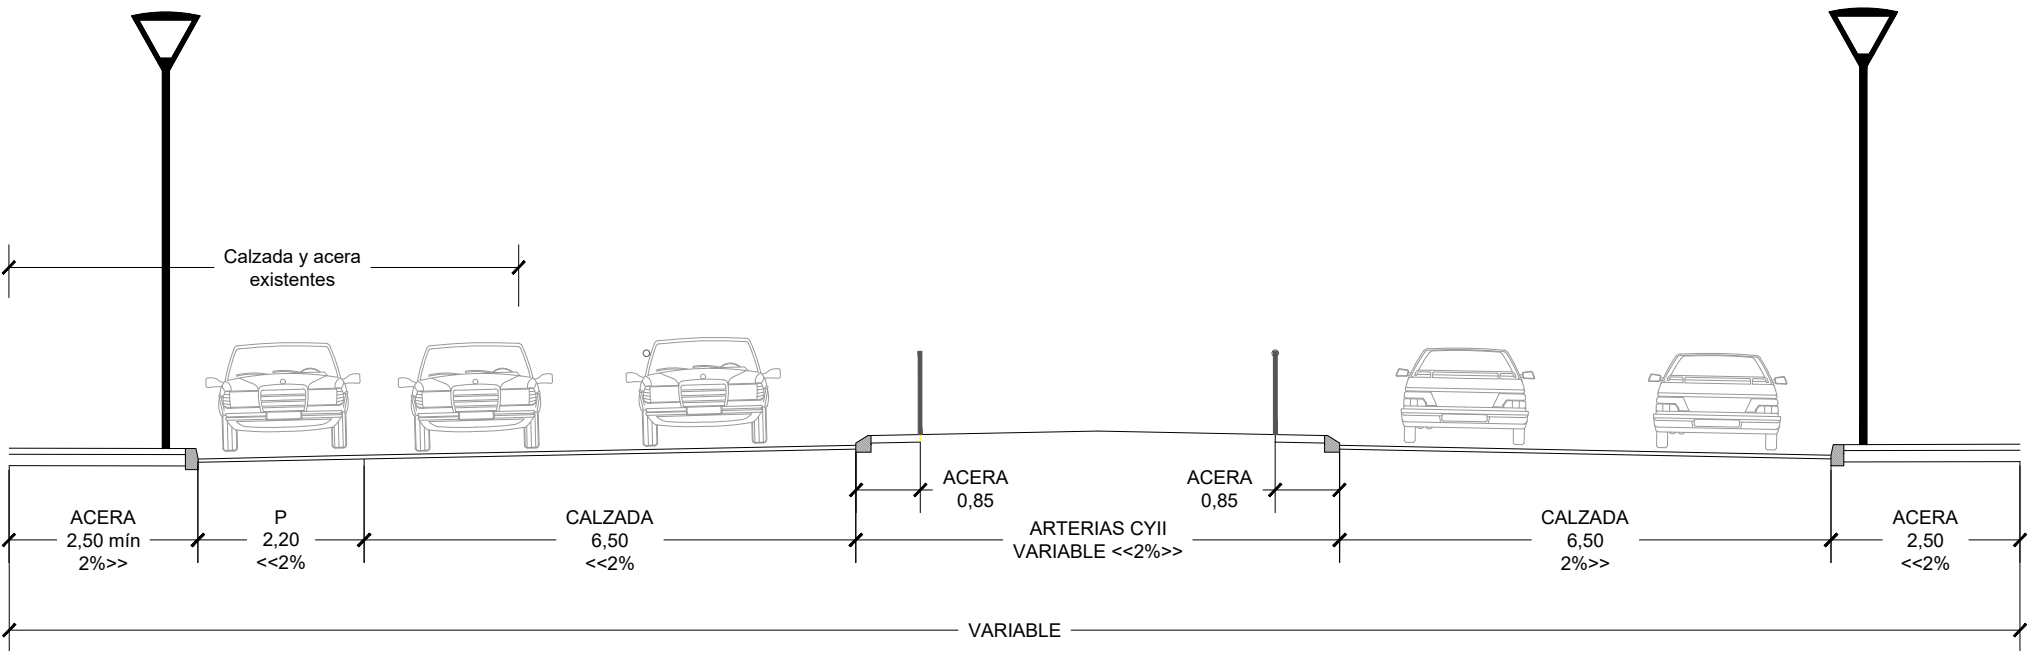


La posición del número del eje indica desde dónde se visualiza la sección

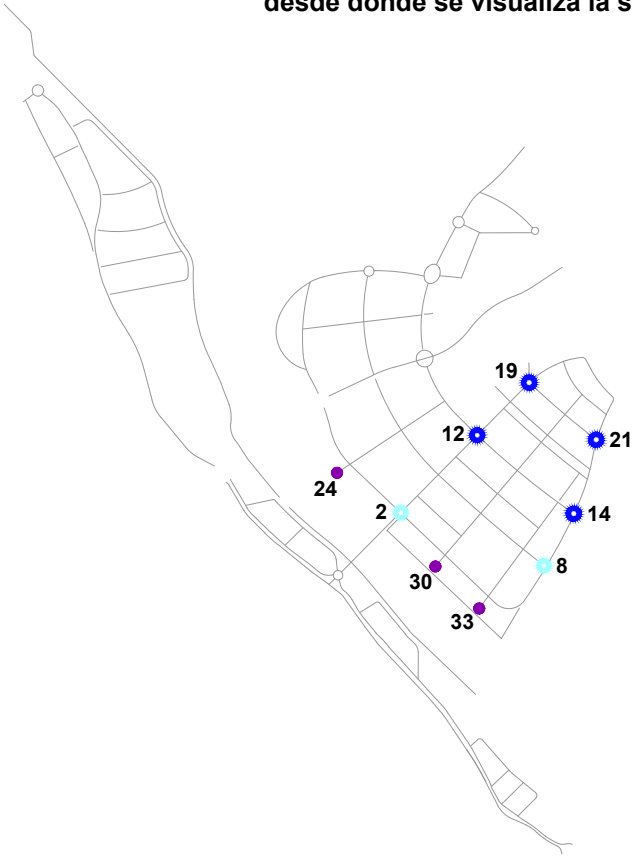


SECCIÓN TIPO 13: GLORIETAS
(EJES: 12 / 19 / 14 / 21)

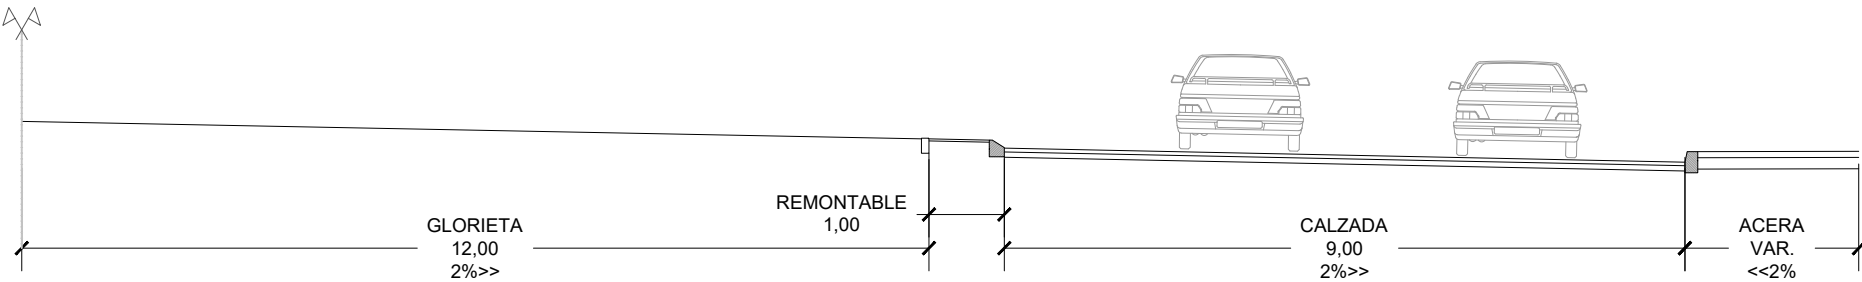


SECCIÓN TIPO 14: GLORIETAS
(EJES: 12 / 19 / 14 / 21)

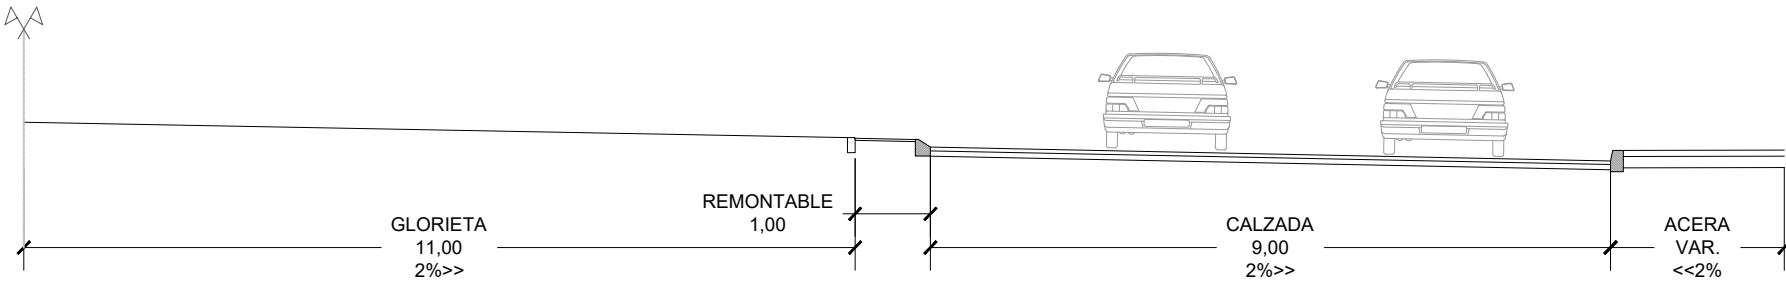


SECCIÓN TIPO 15: GLORIETAS
(EJES: 24 / 30 / 33)

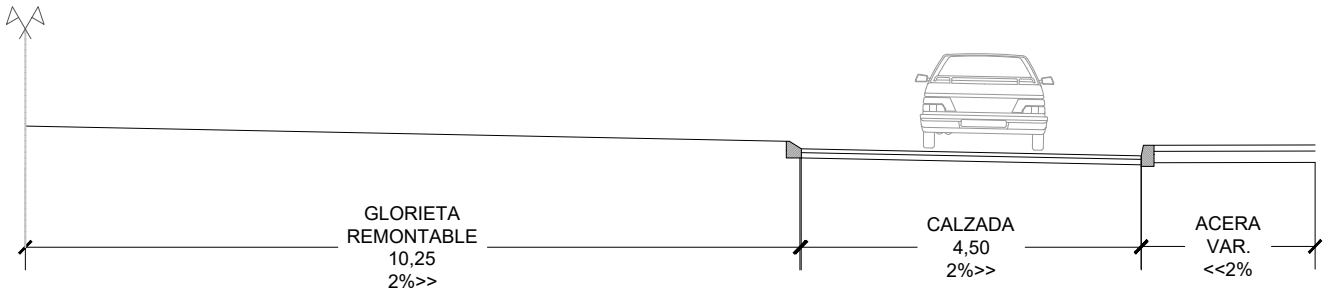

SECCIÓN TIPO VP-1
(EJES: 91 / 92)

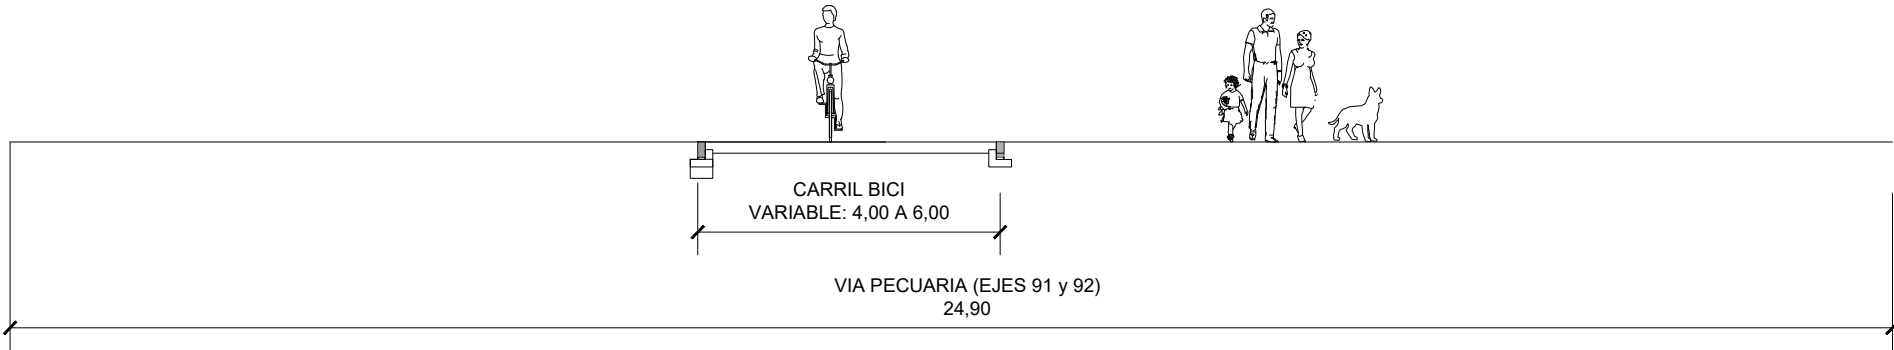


SECCIÓN TIPO VP-2
(EJES: 44)

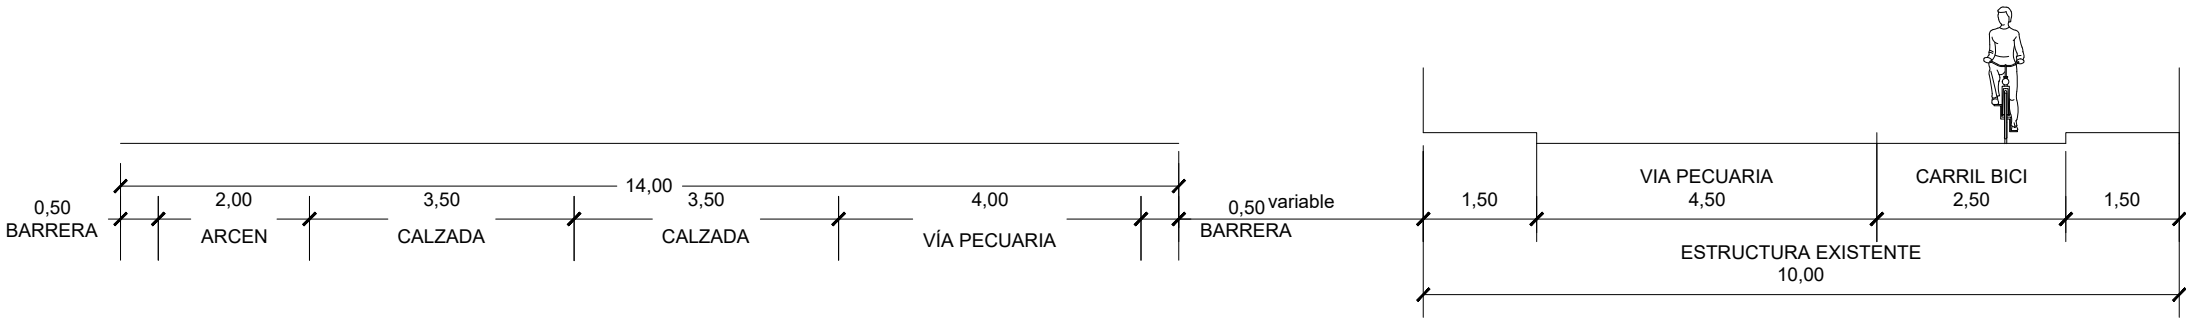


La posición del número del eje indica desde dónde se visualiza la sección




SECCIÓN TIPO VP-3
(EJES: 44)


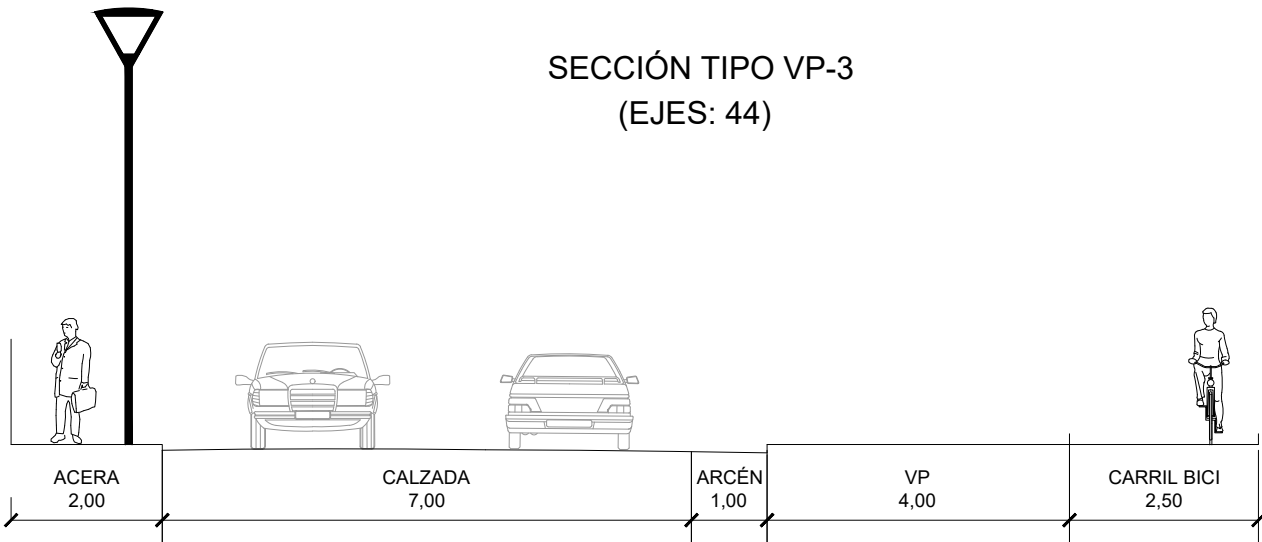


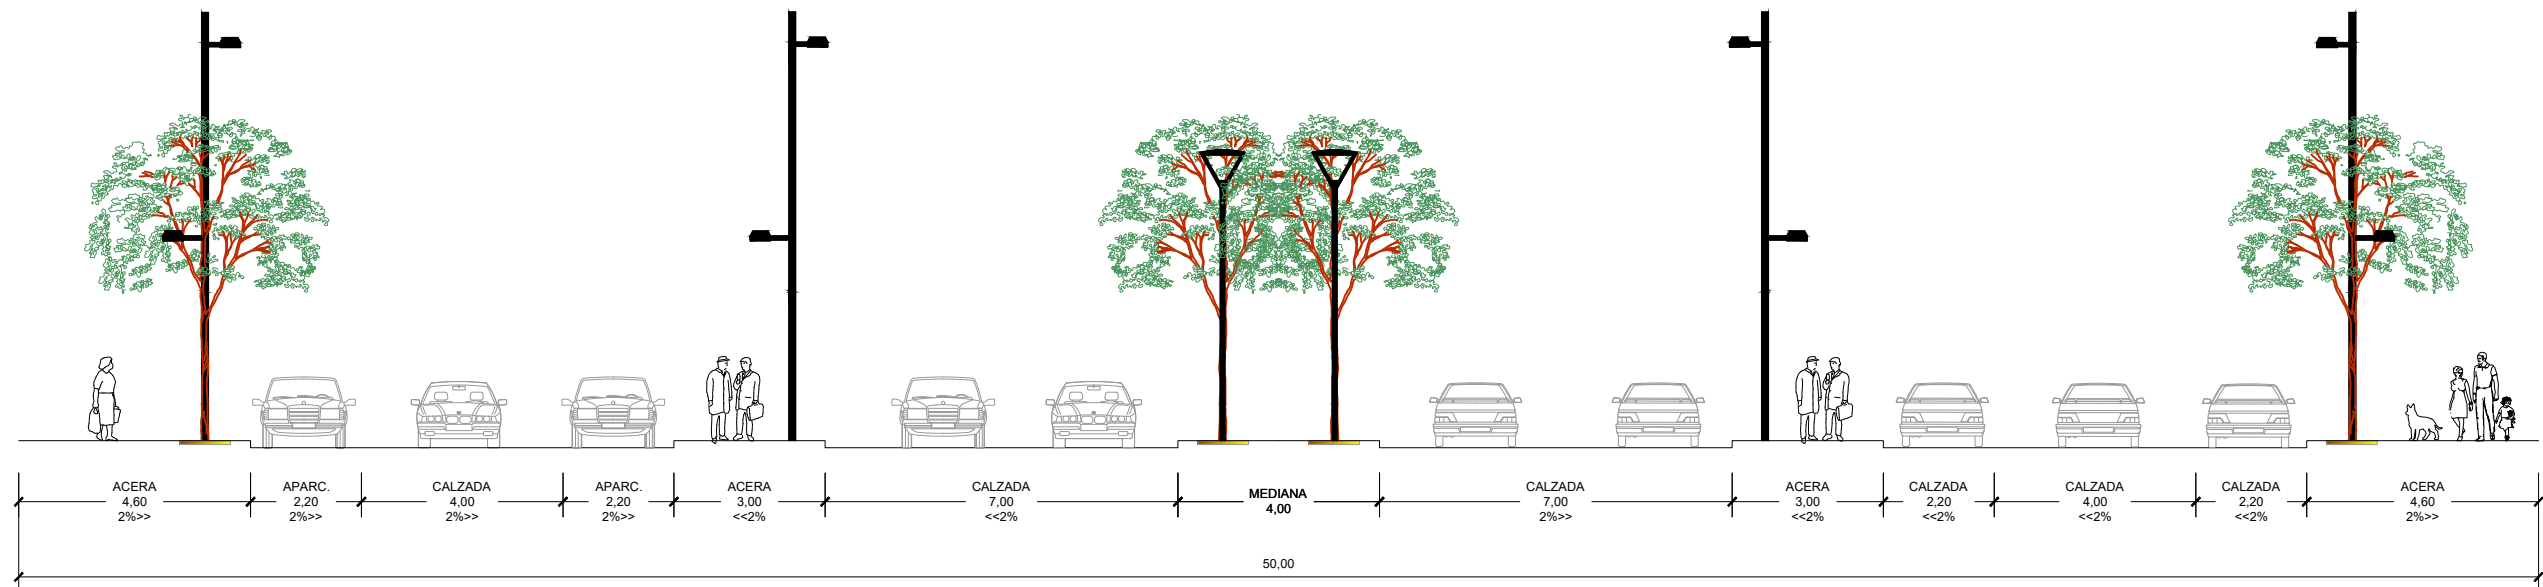




SECCIÓN TIPO 16 - M-513

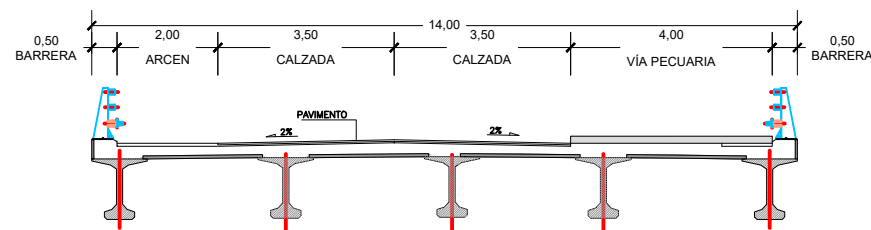


SECCIÓN TIPO 17 - PASO SUPERIOR SOBRE M-40

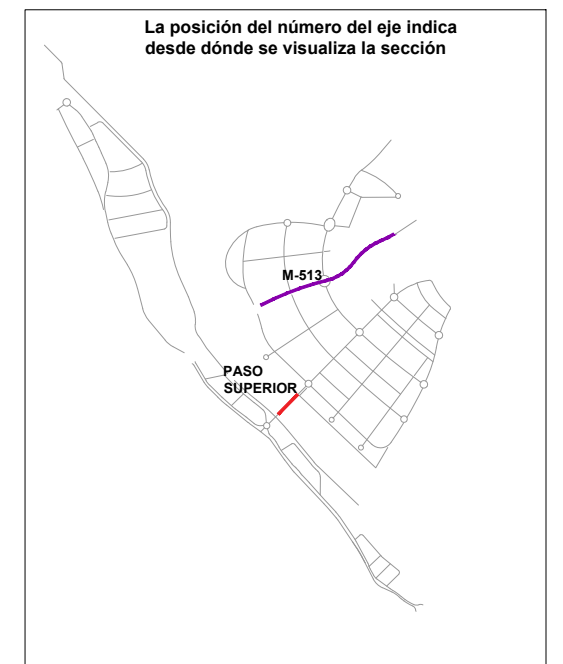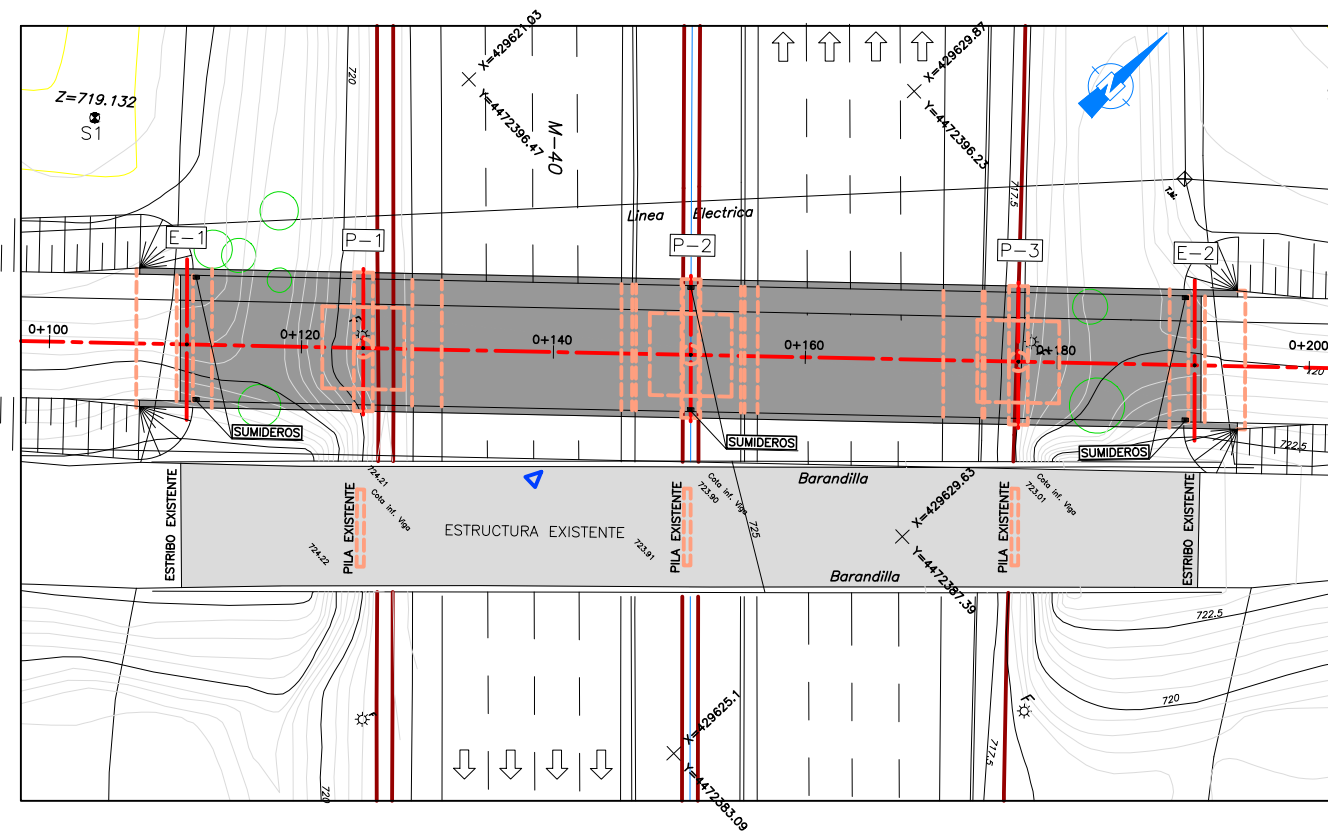


EJE 1

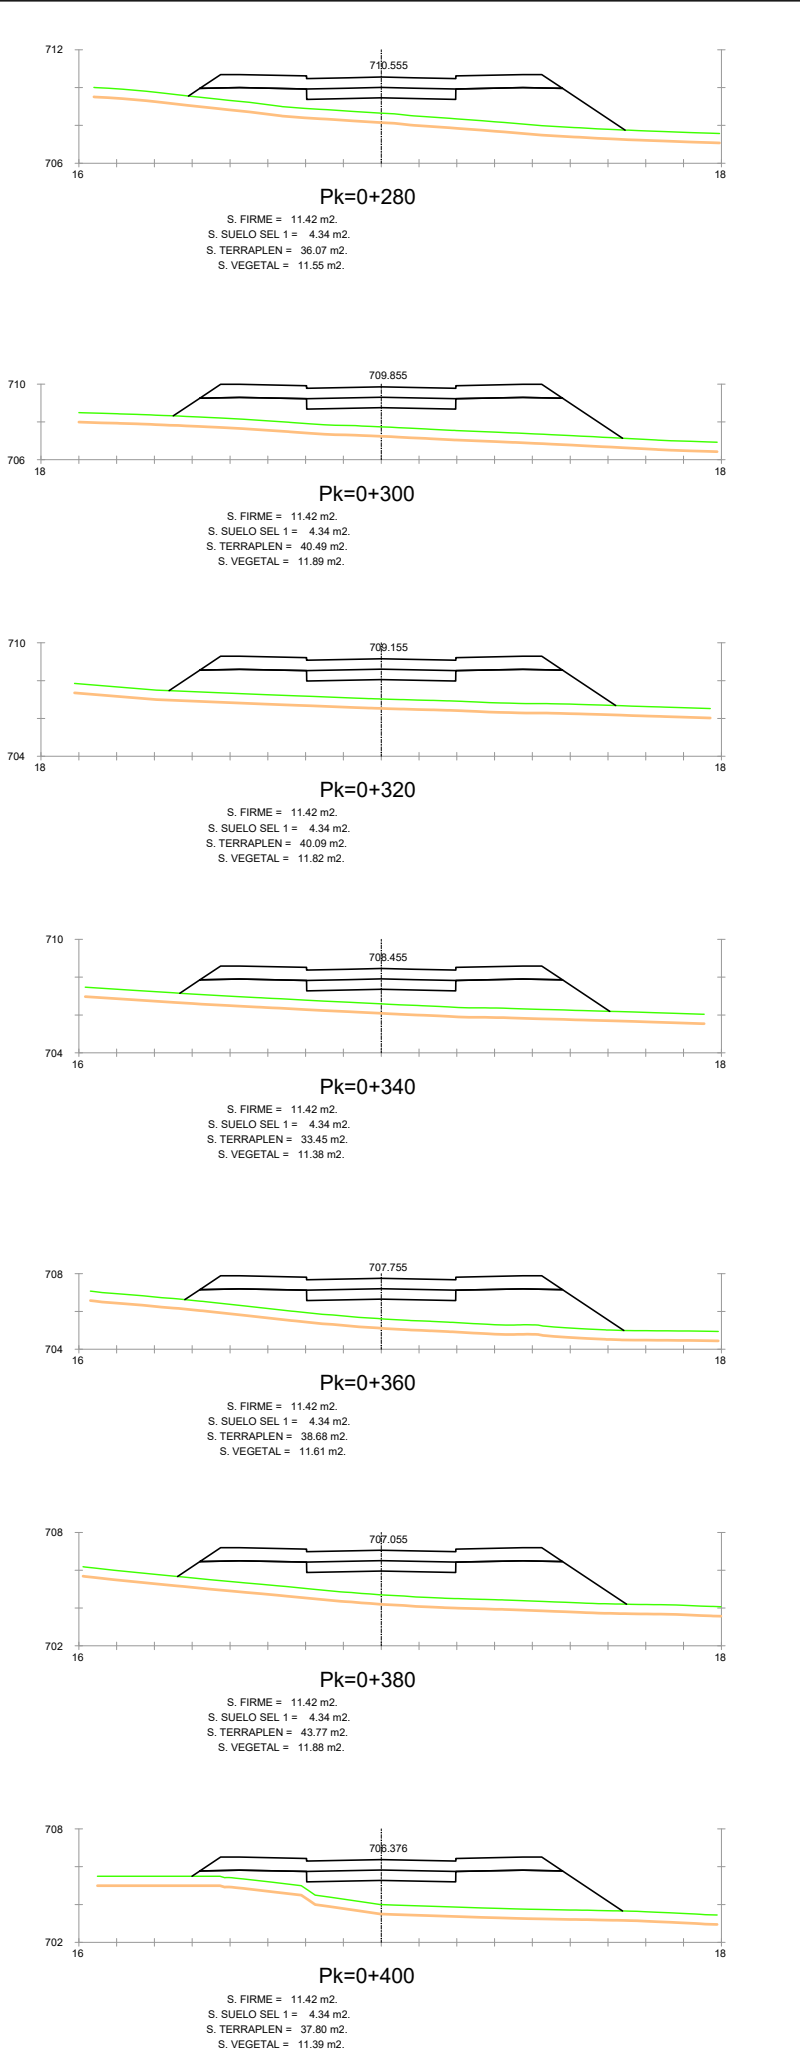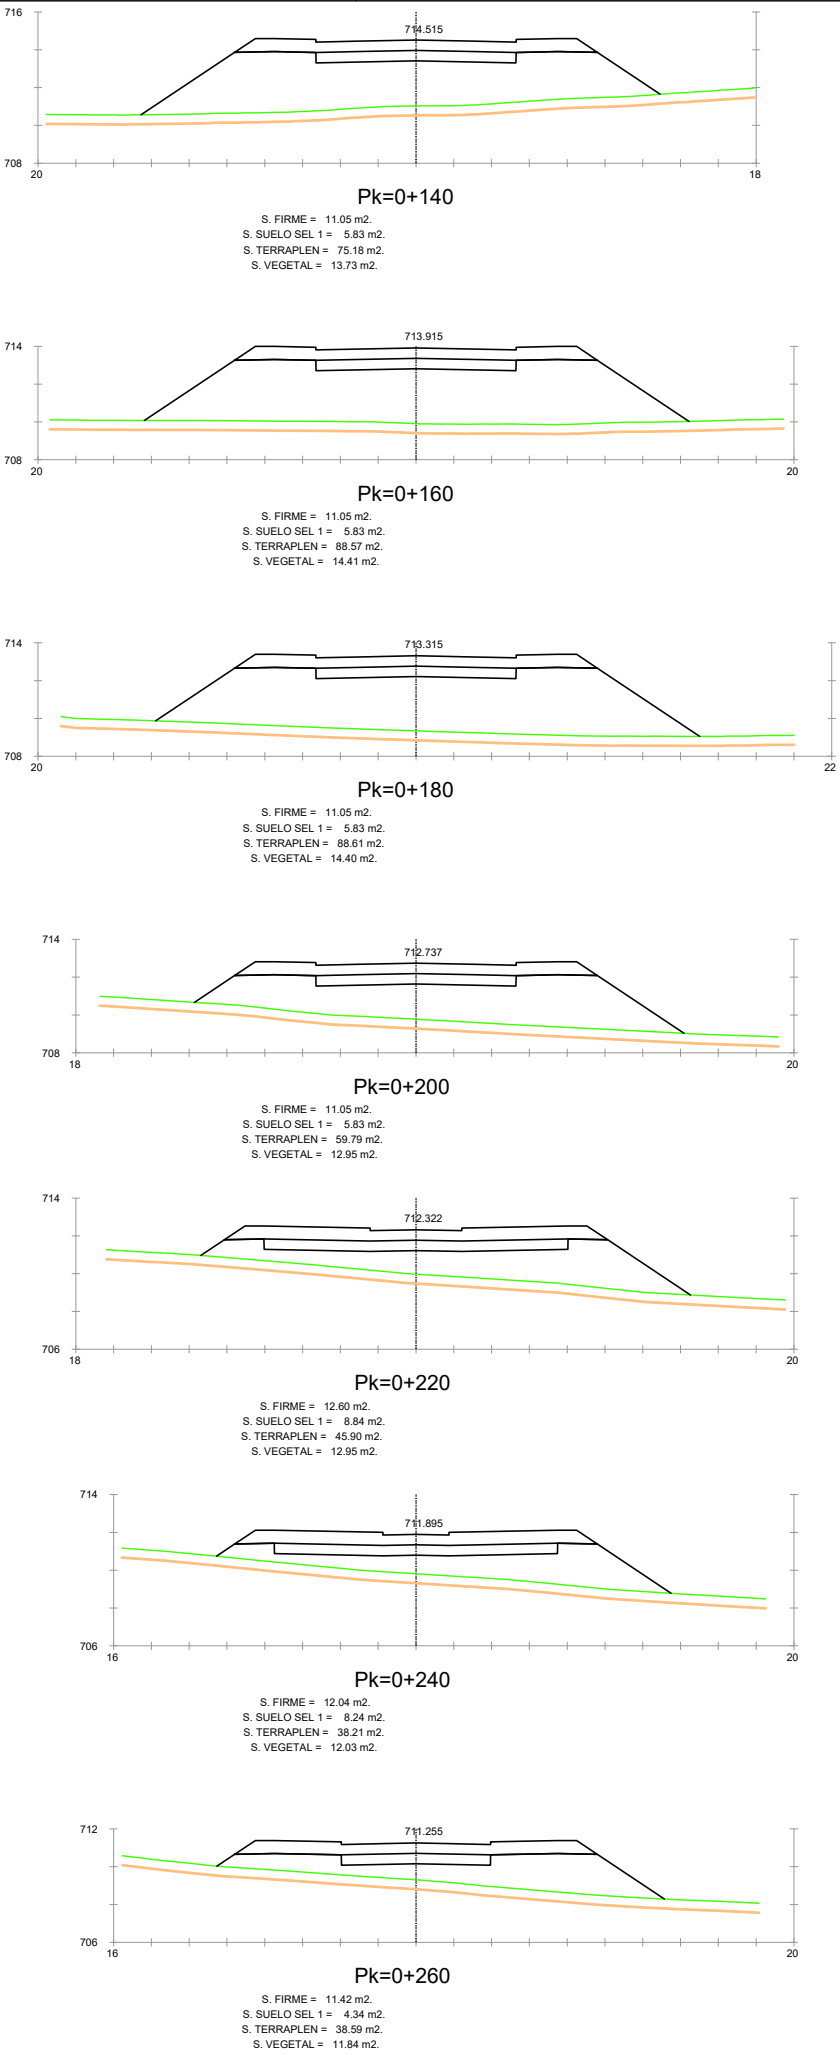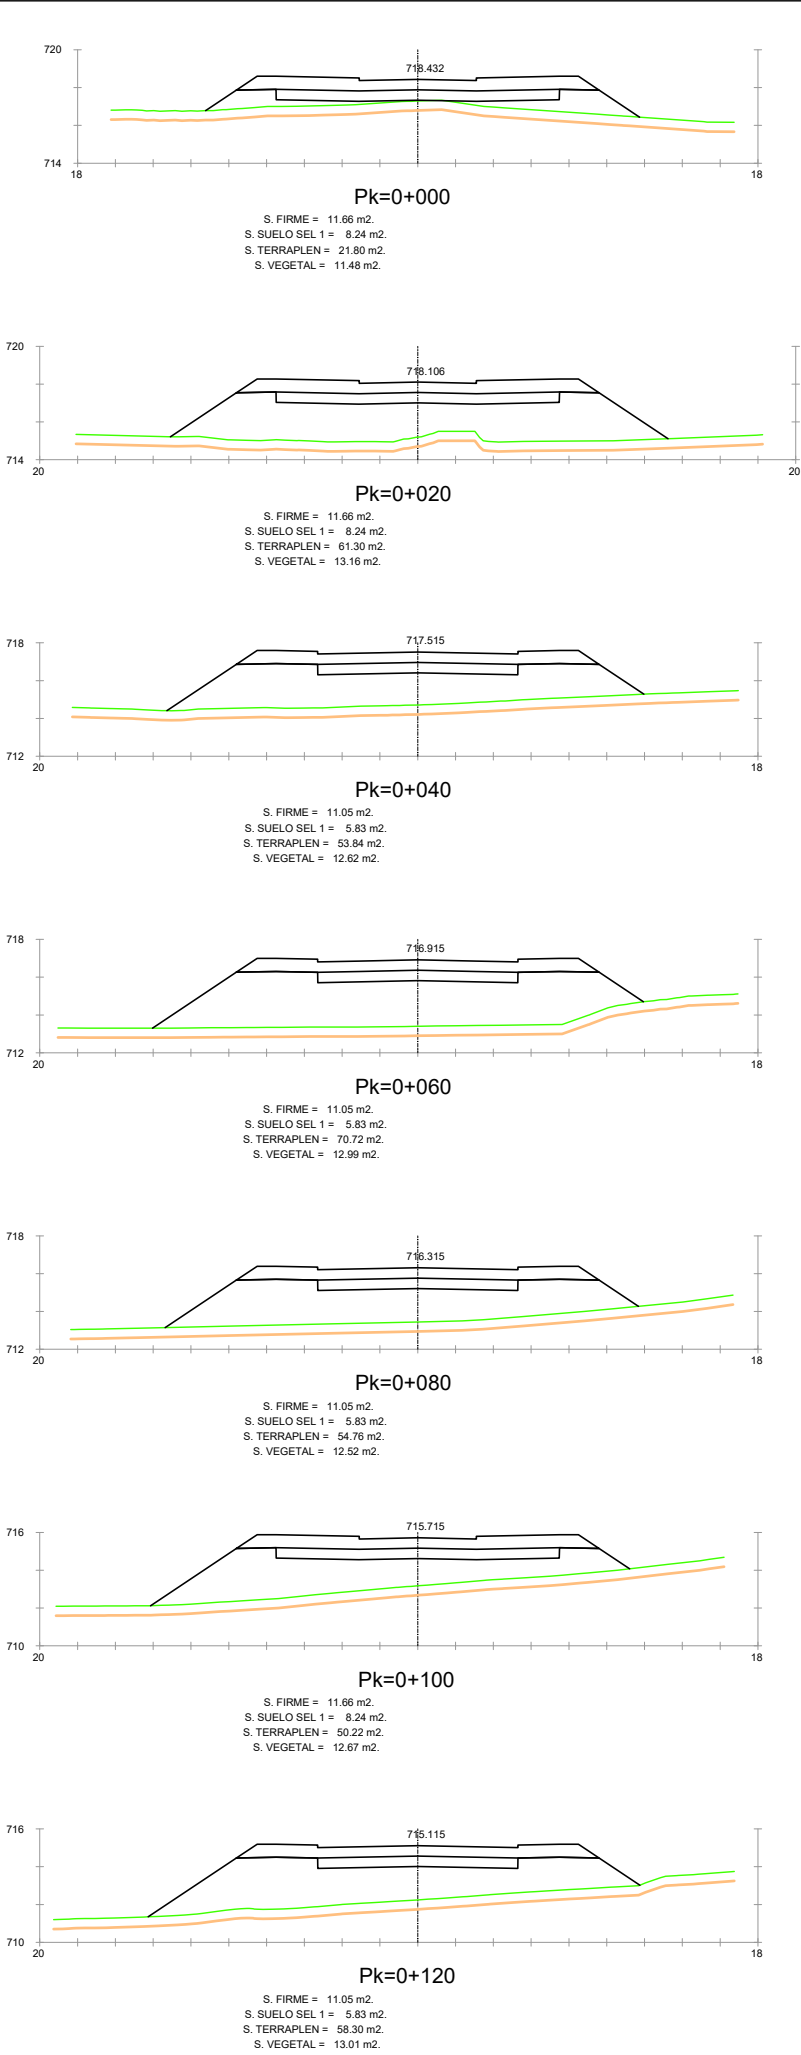


EJE 1

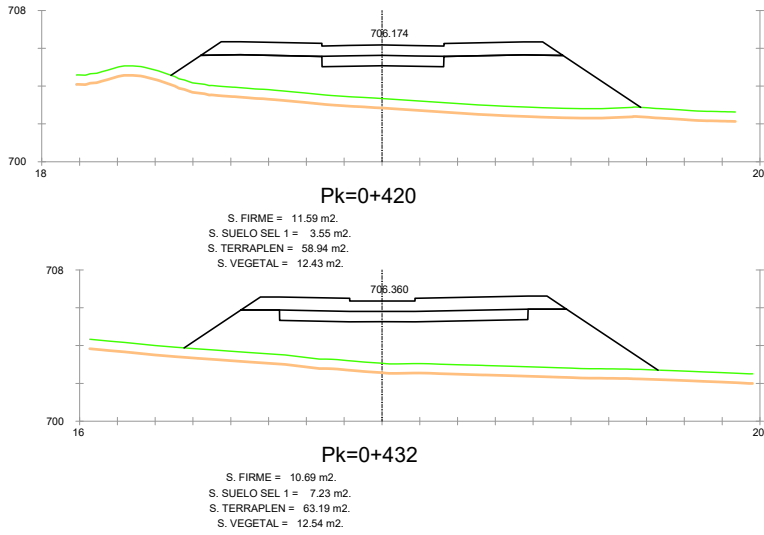

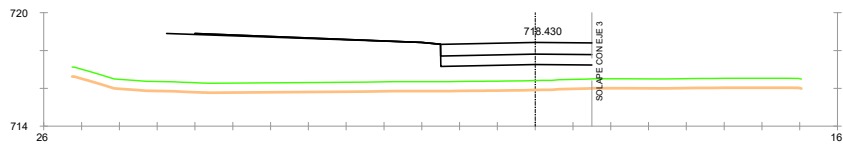


Pk=0+000

S. FIRME = 7.70 m2.
S. SUELO SEL 1 = 6.92 m2.
S. TERRAPLEN = 54.52 m2.
S. VEGETAL = 13.54 m2.

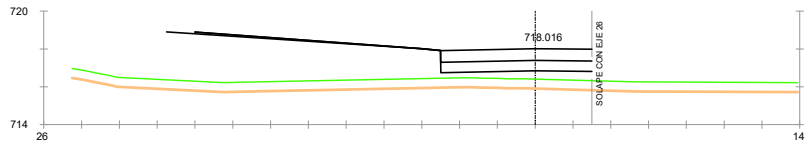


Pk=0+020

S. FIRME = 7.70 m2.
S. SUELO SEL 1 = 6.92 m2.
S. TERRAPLEN = 46.90 m2.
S. VEGETAL = 13.44 m2.

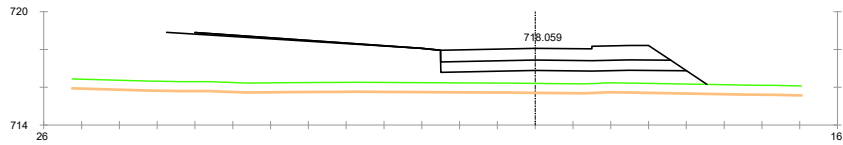


Pk=0+040

S. FIRME = 7.70 m2.
S. SUELO SEL 1 = 6.92 m2.
S. TERRAPLEN = 50.94 m2.
S. VEGETAL = 13.54 m2.

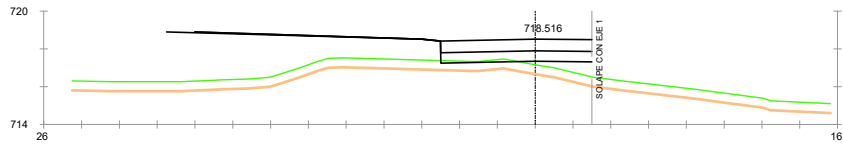


Pk=0+060

S. FIRME = 7.70 m2.
S. SUELO SEL 1 = 6.92 m2.
S. TERRAPLEN = 44.61 m2.
S. VEGETAL = 14.32 m2.

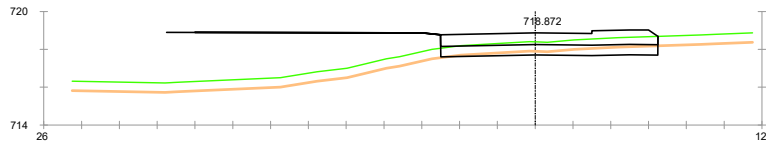


Pk=0+080

S. FIRME = 7.55 m2.
S. D TIERRA = 2.89 m2.
S. SUELO SEL 1 = 6.32 m2.
S. TERRAPLEN = 31.73 m2.
S. VEGETAL = 12.25 m2.

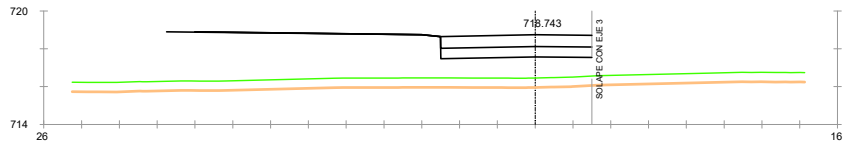


Pk=0+100


S. FIRME = 7.70 m2.
S. SUELO SEL 1 = 6.92 m2.
S. TERRAPLEN = 58.73 m2.
S. VEGETAL = 13.63 m2.












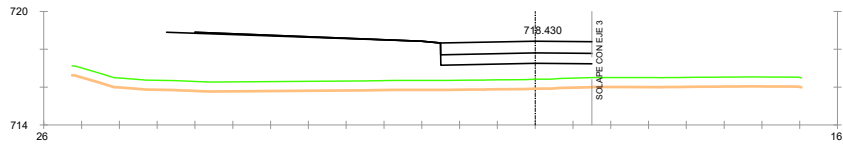



Pk=0+113.097

S. FIRME = 7.70 m2.
S. SUELO SEL 1 = 6.92 m2.
S. TERRAPLEN = 54.52 m2.
S. VEGETAL = 13.54 m2.

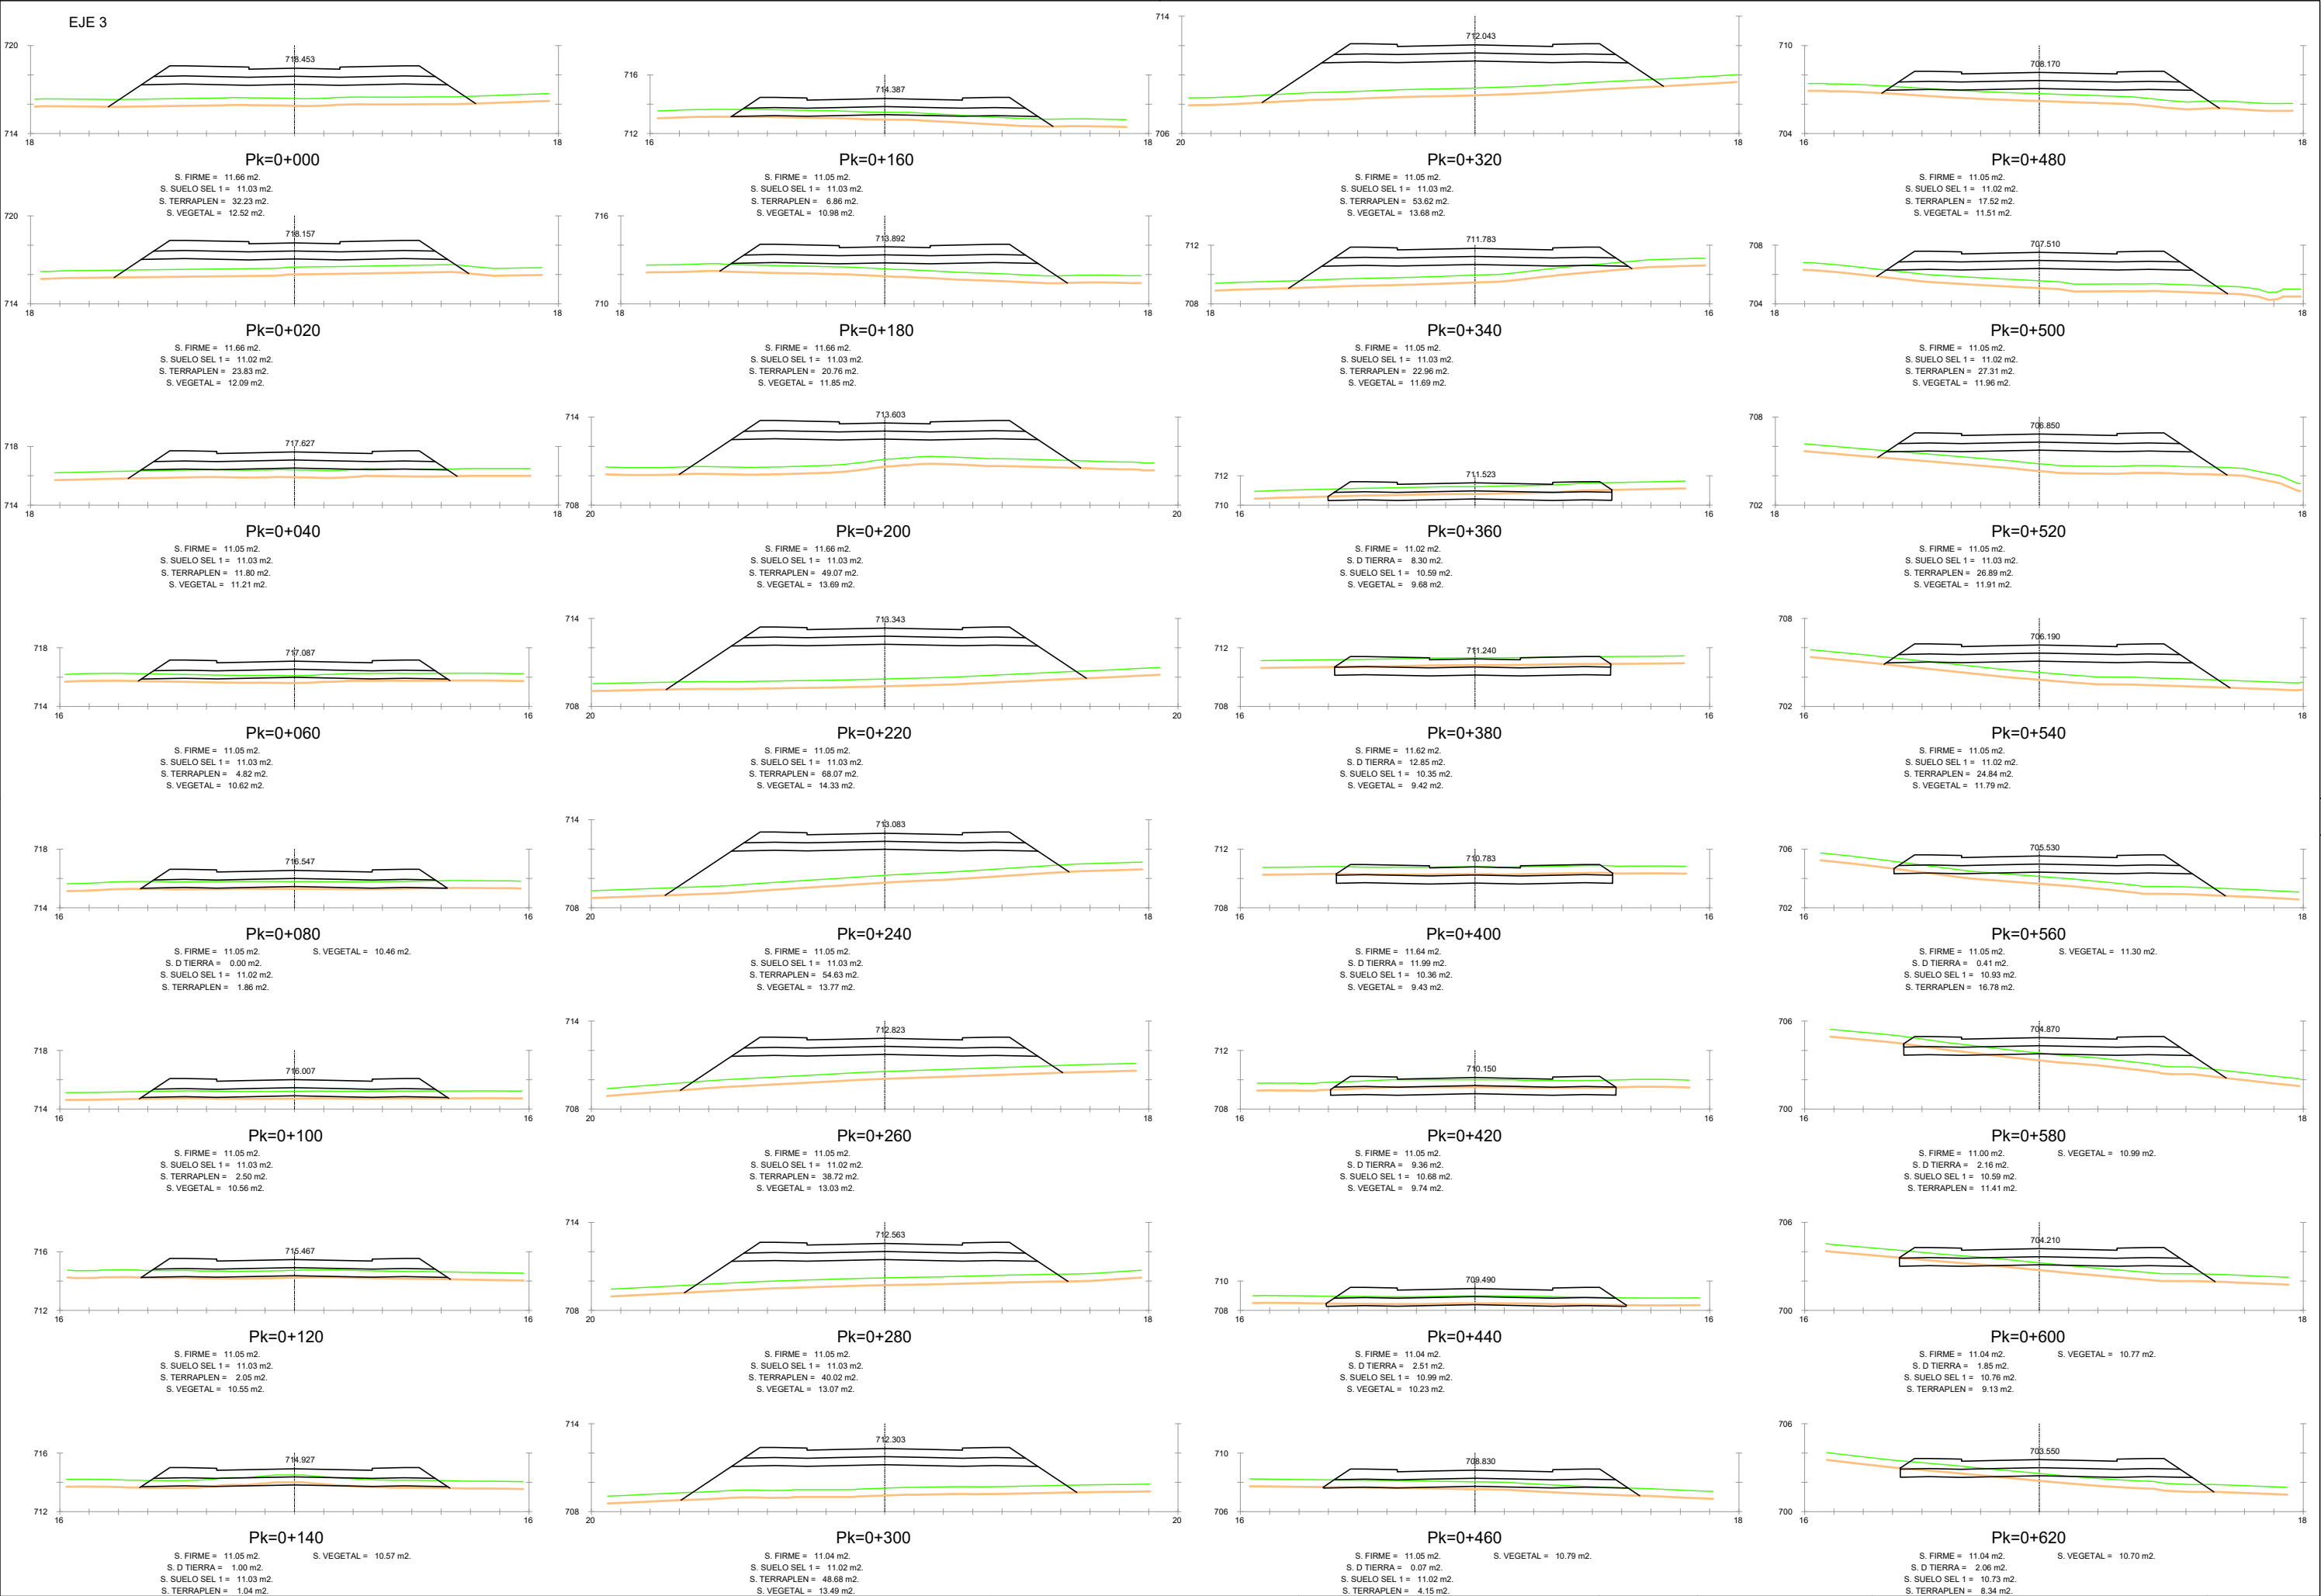


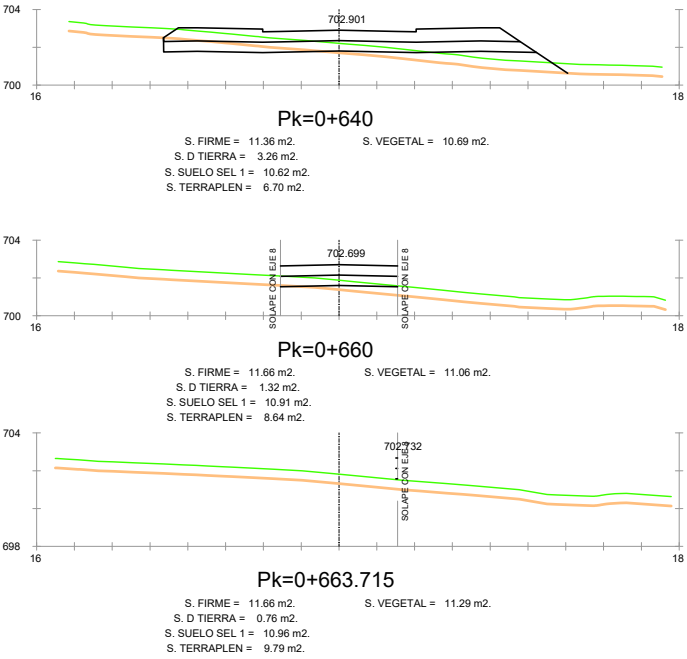


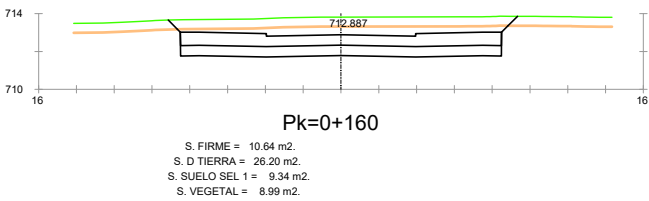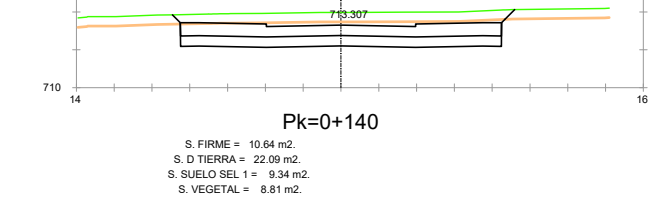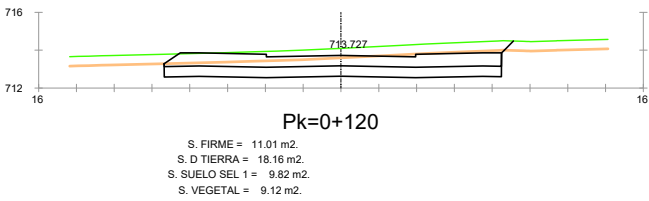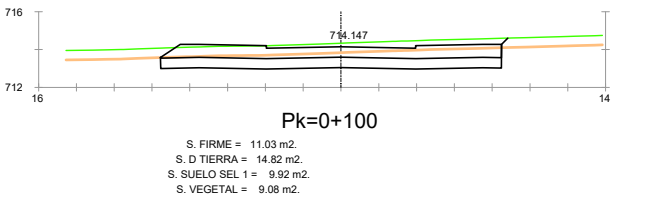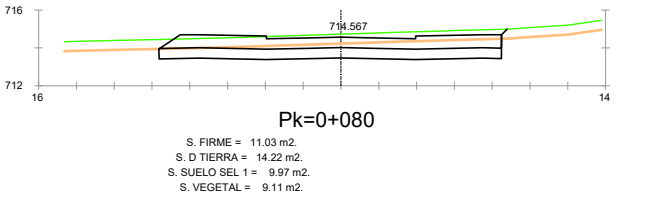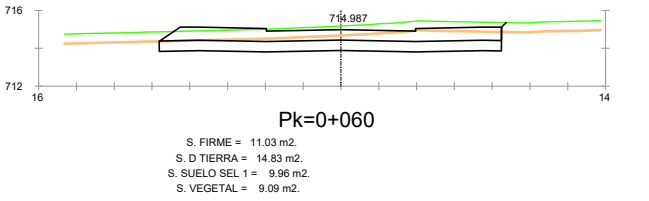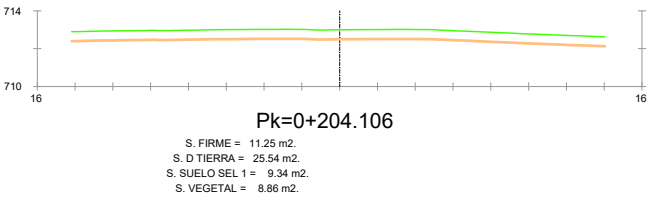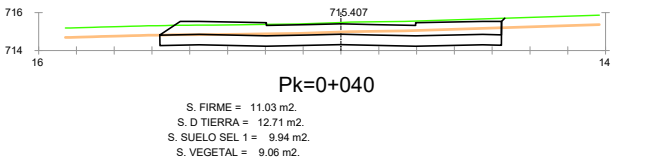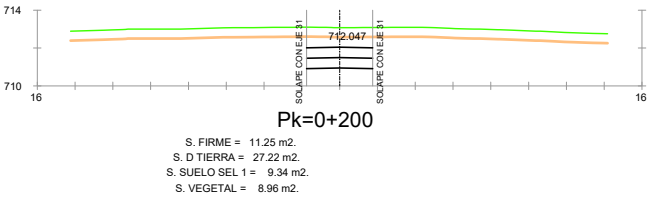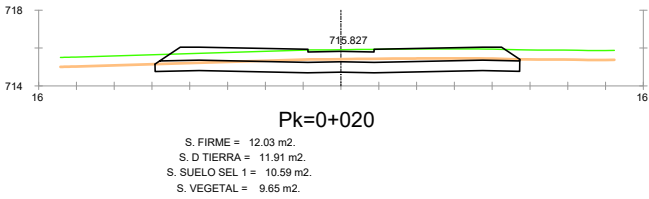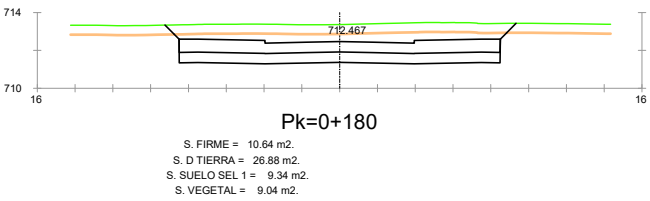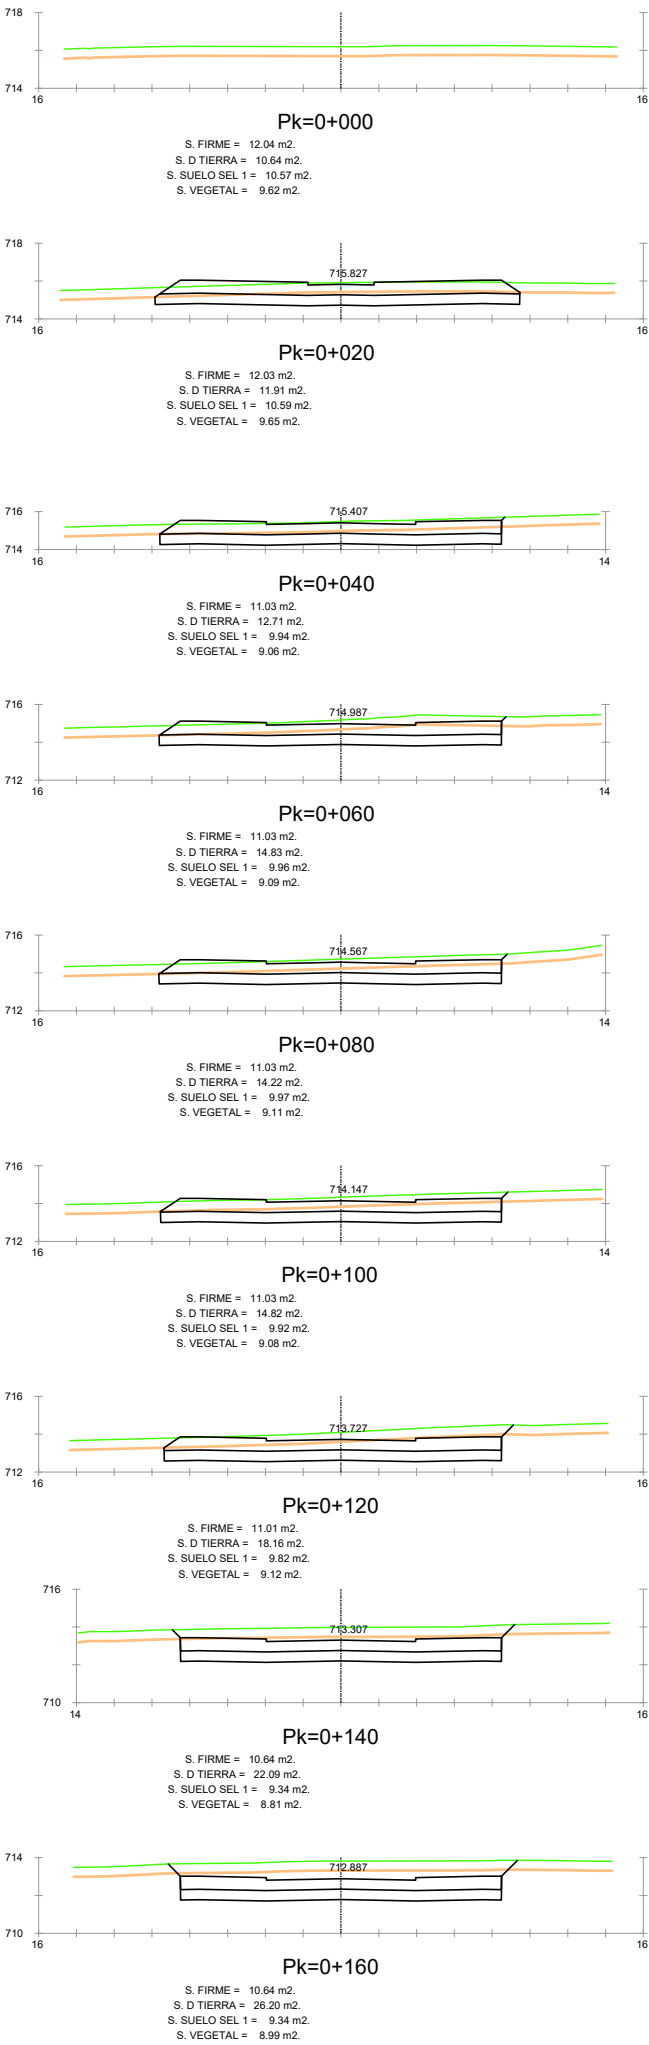



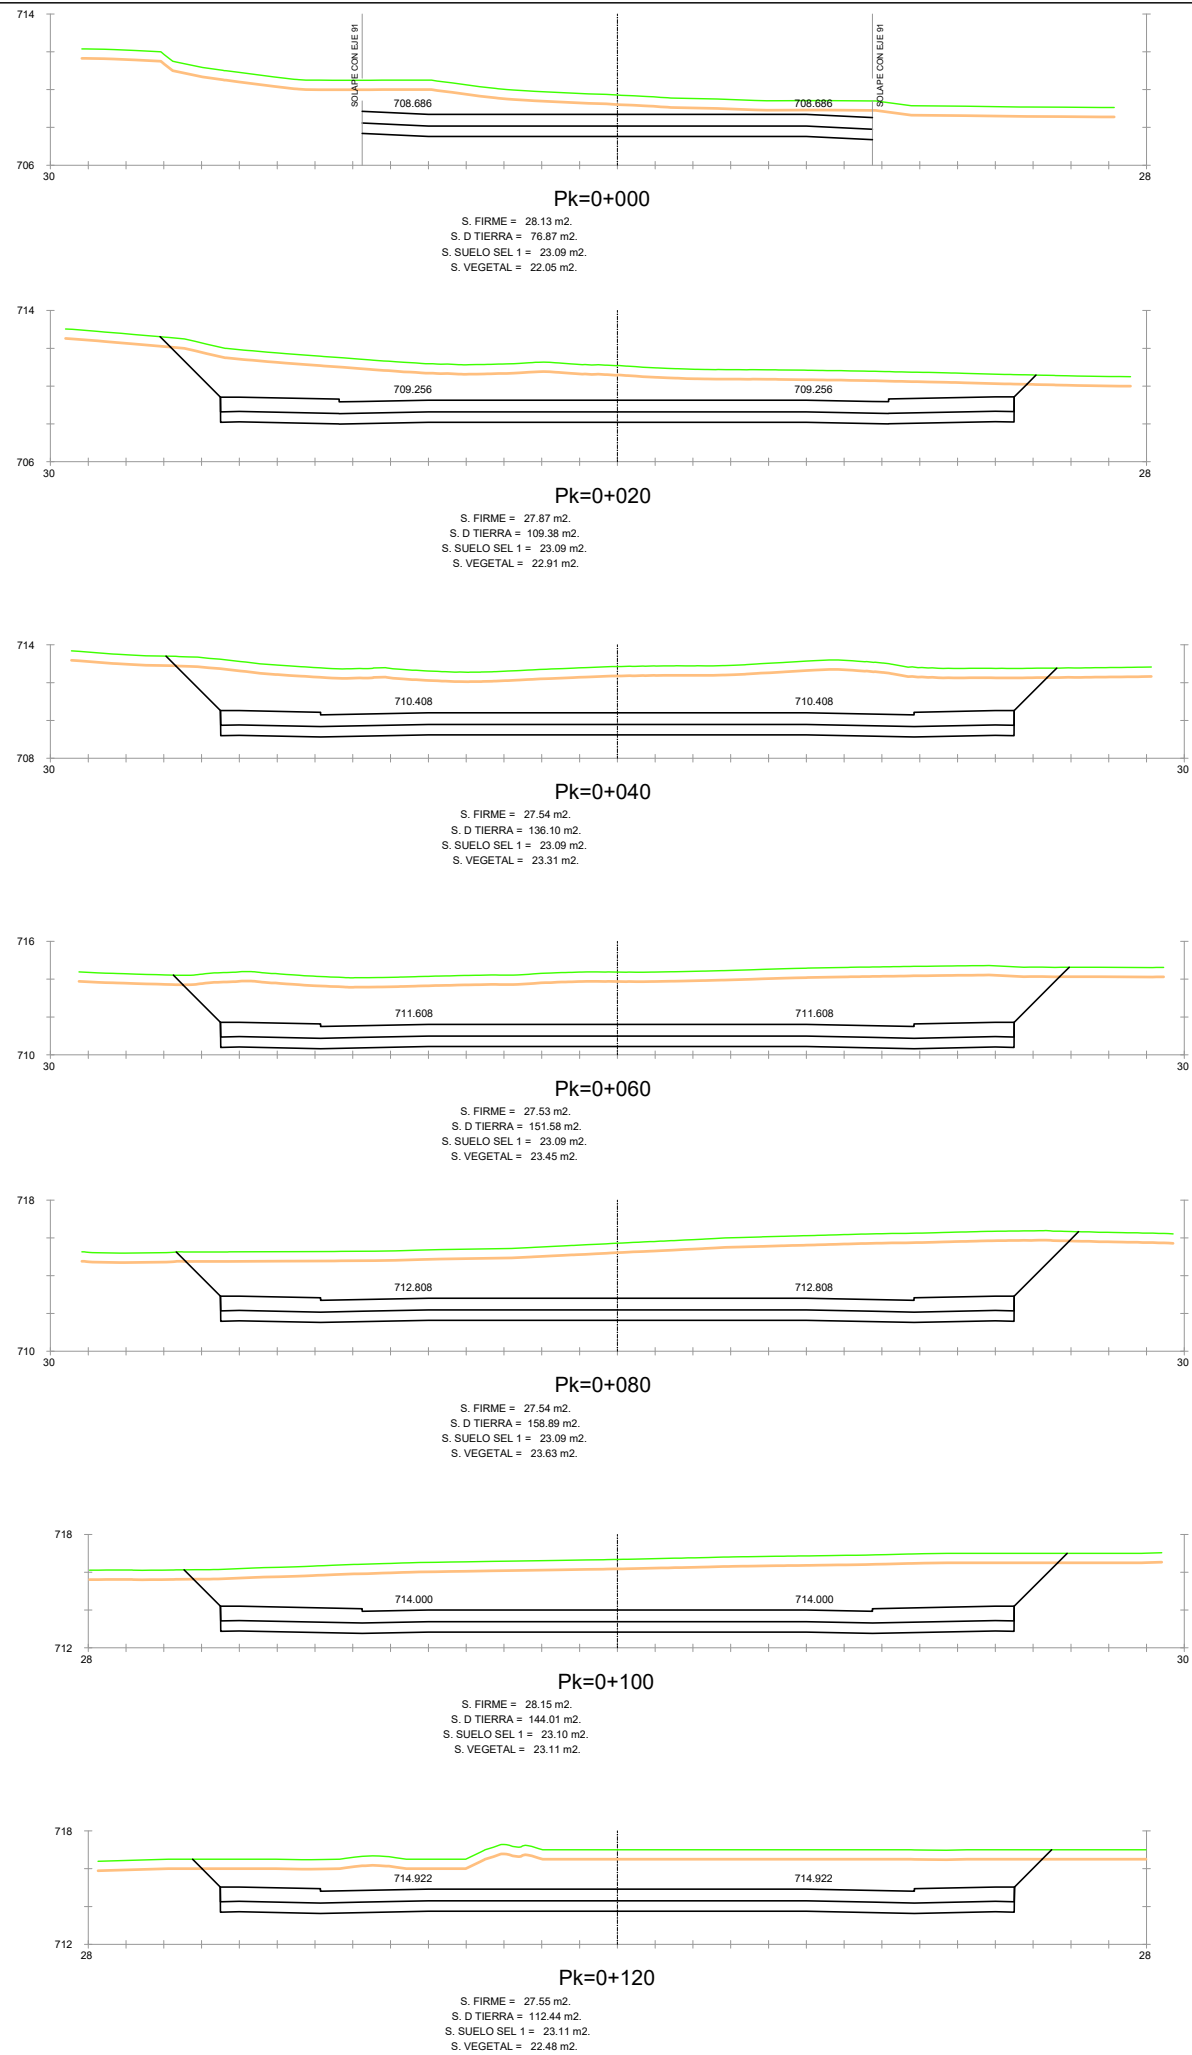



EJE 5

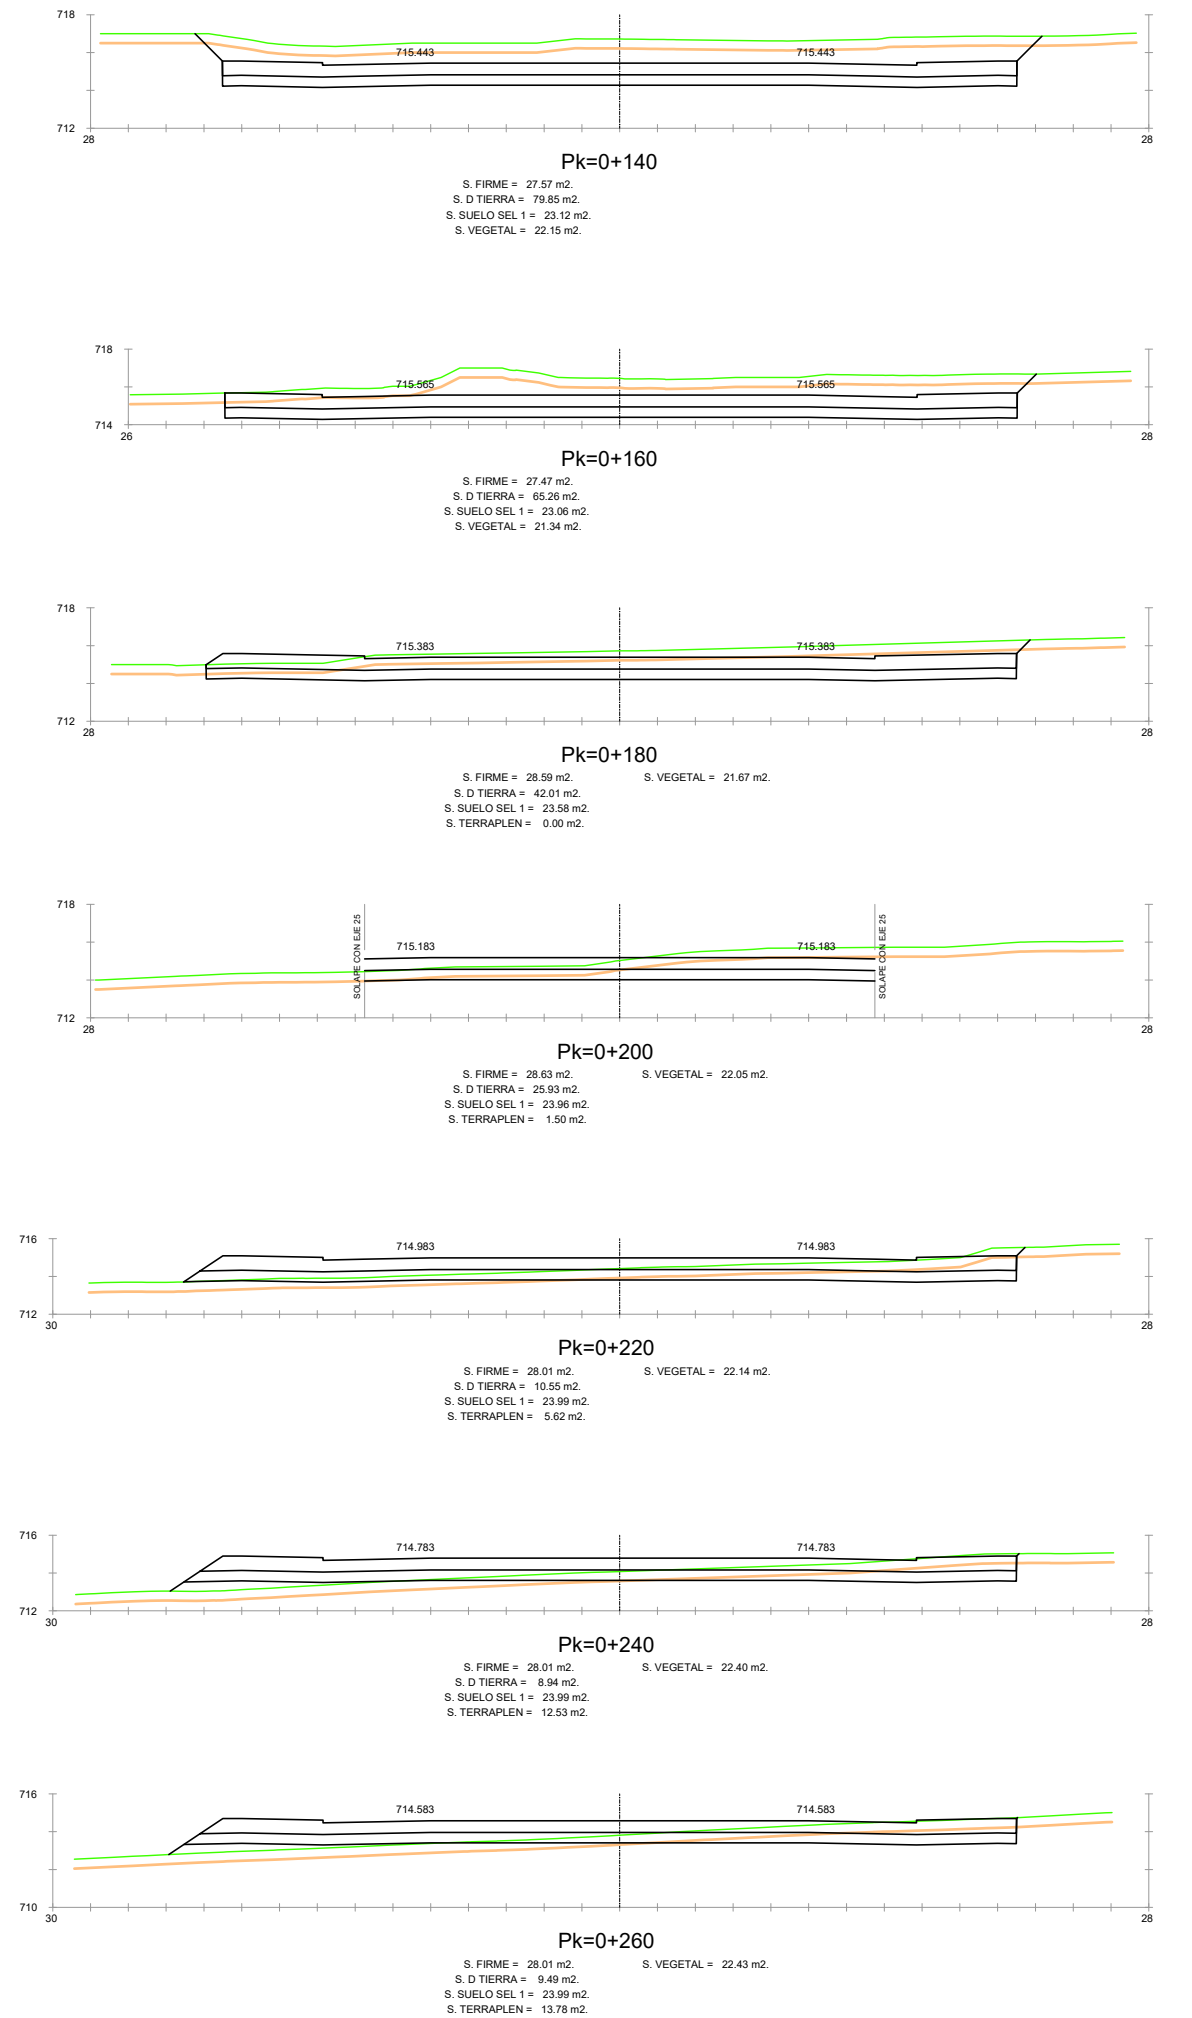



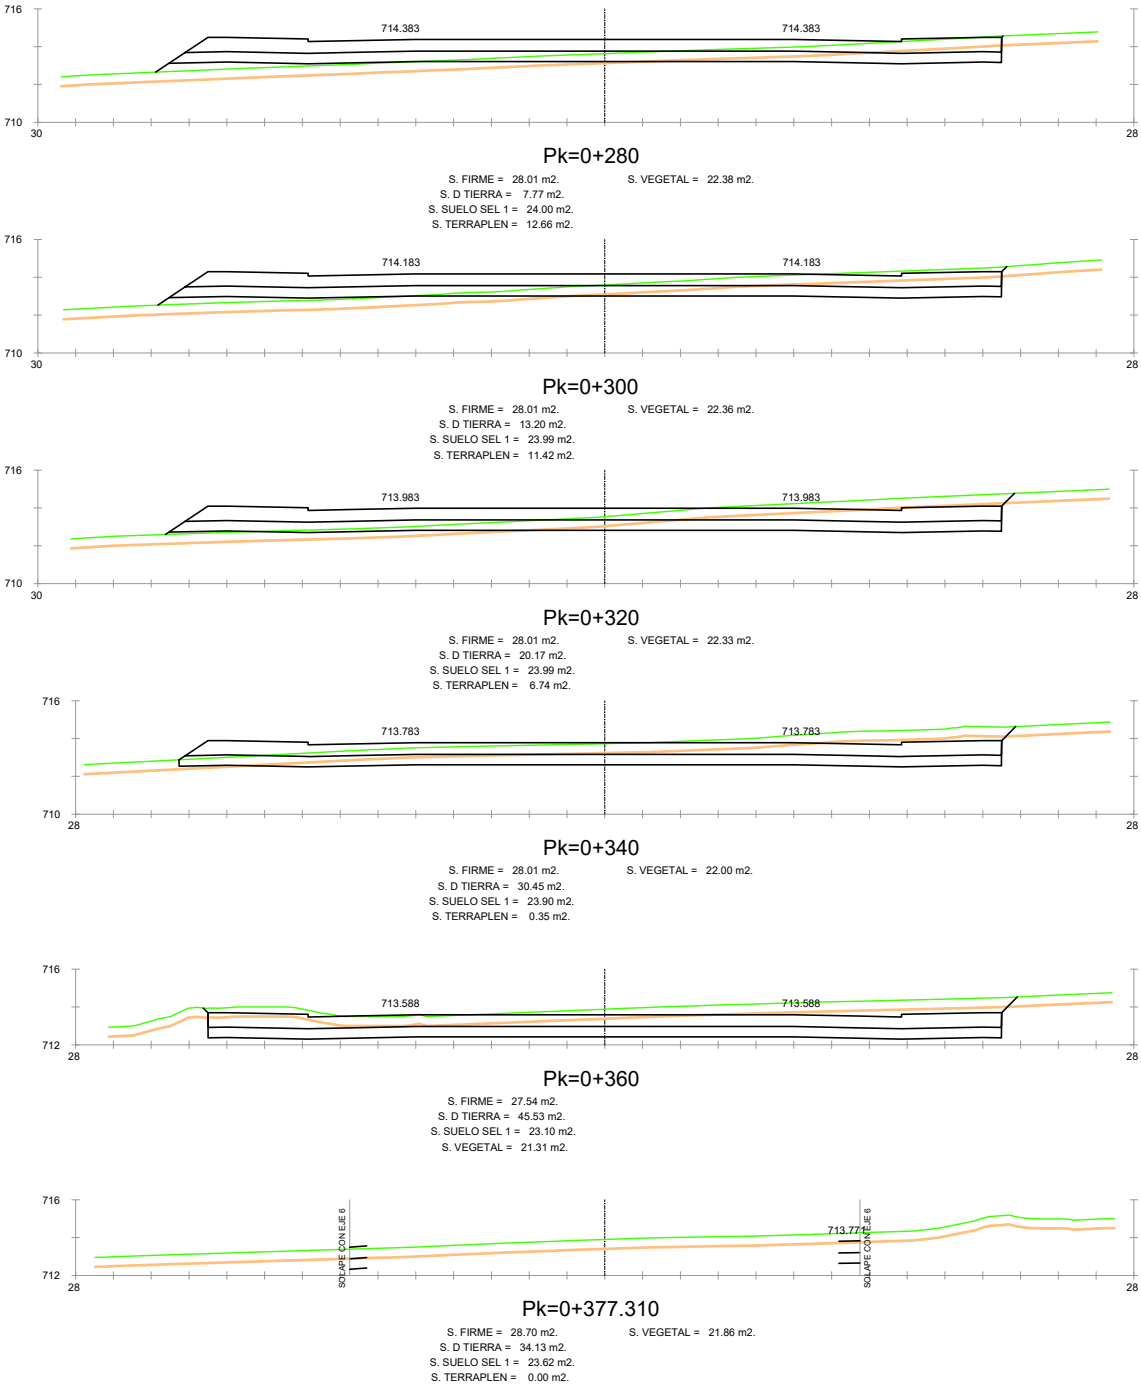












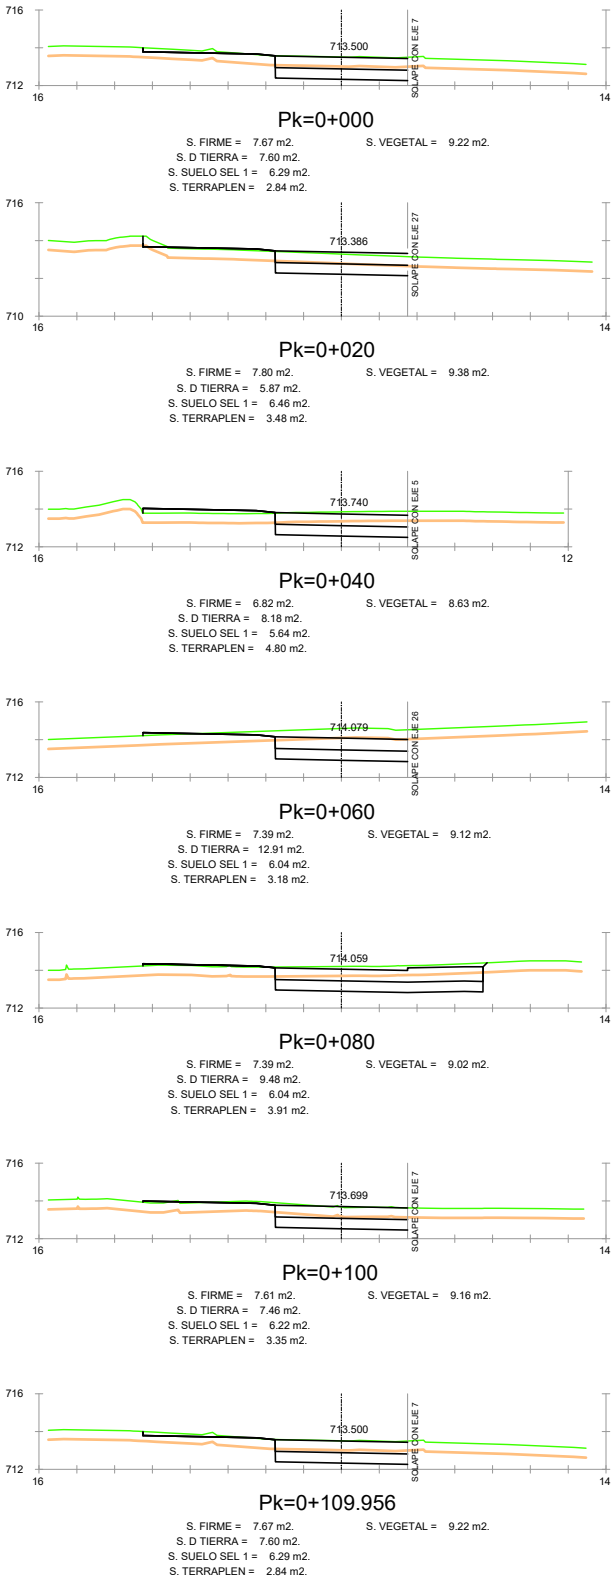


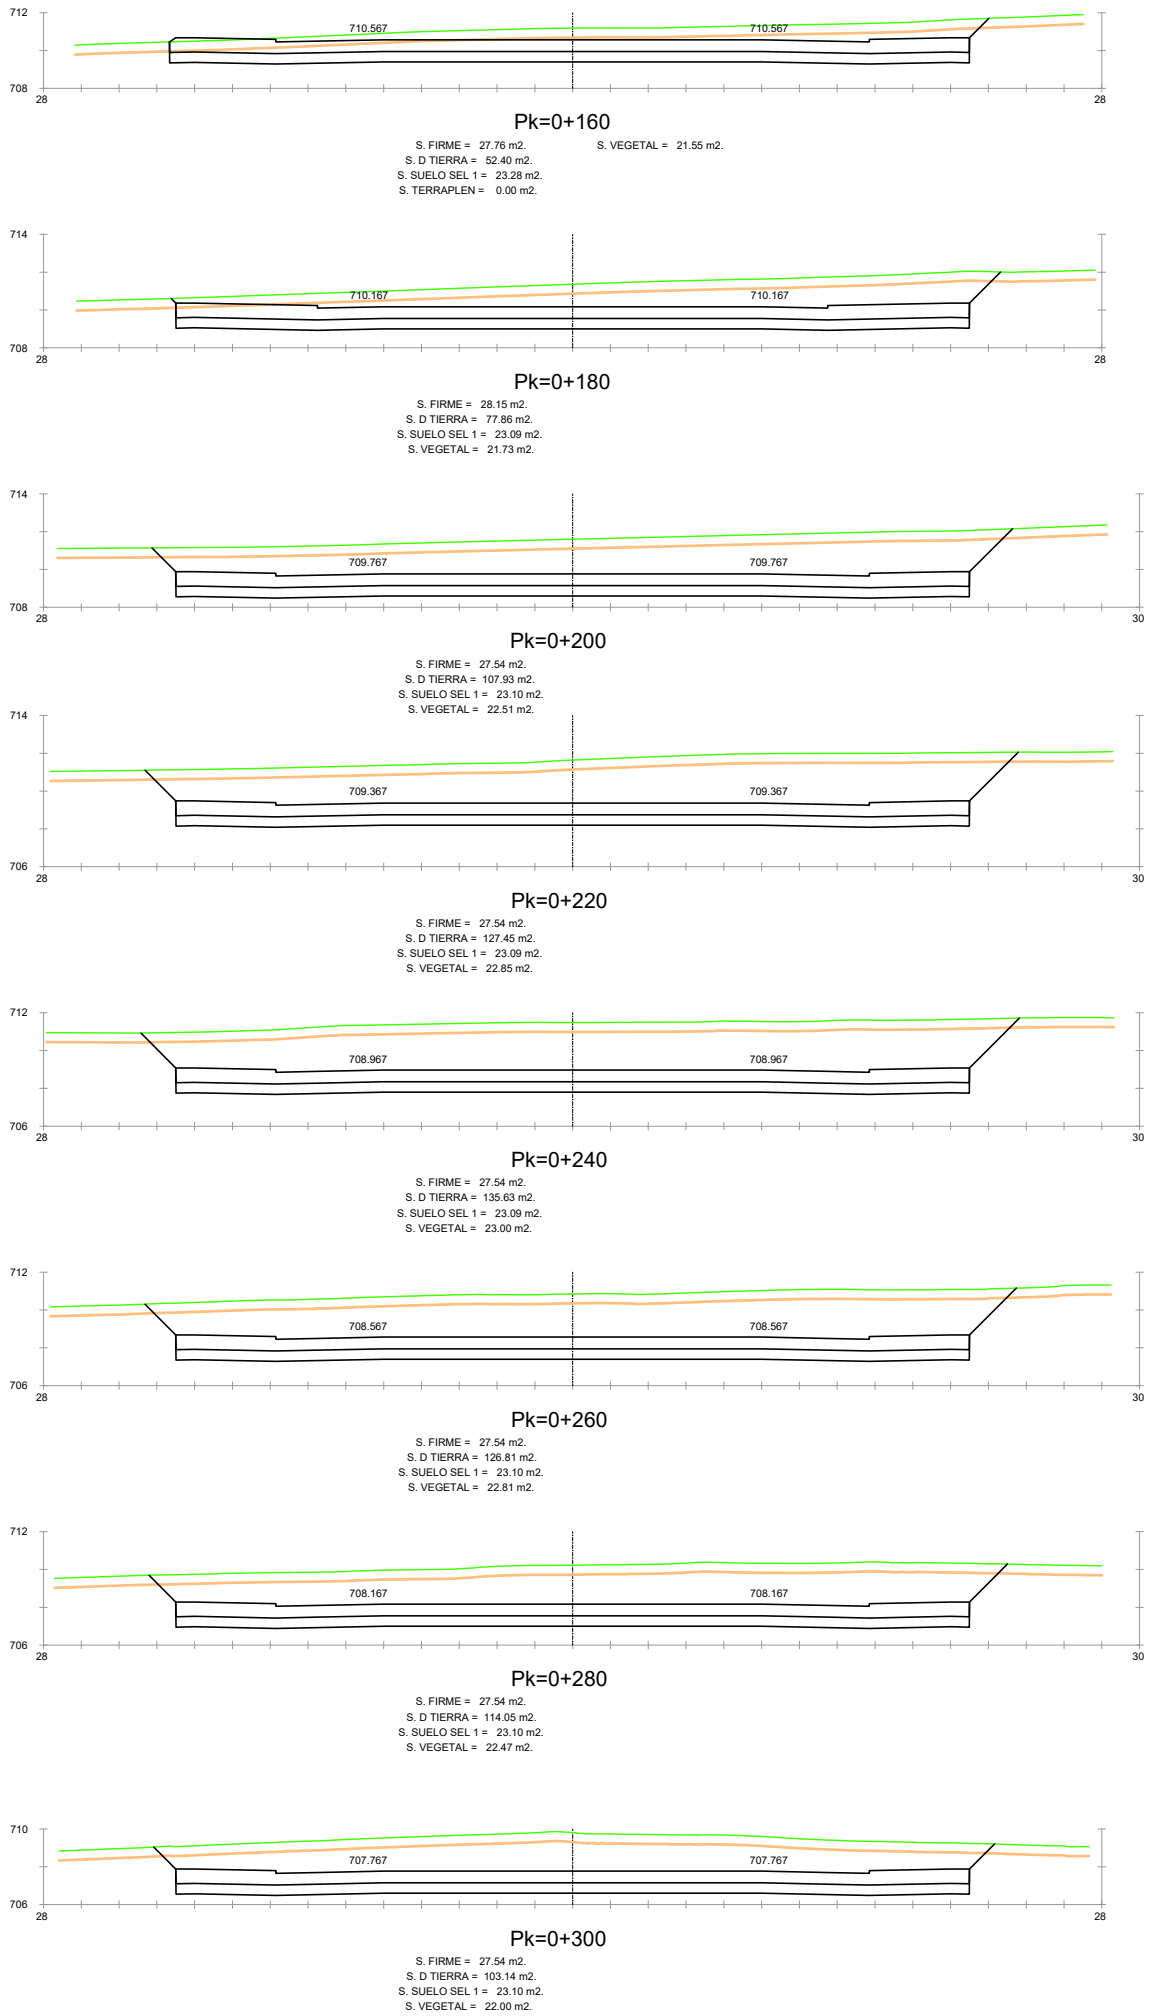
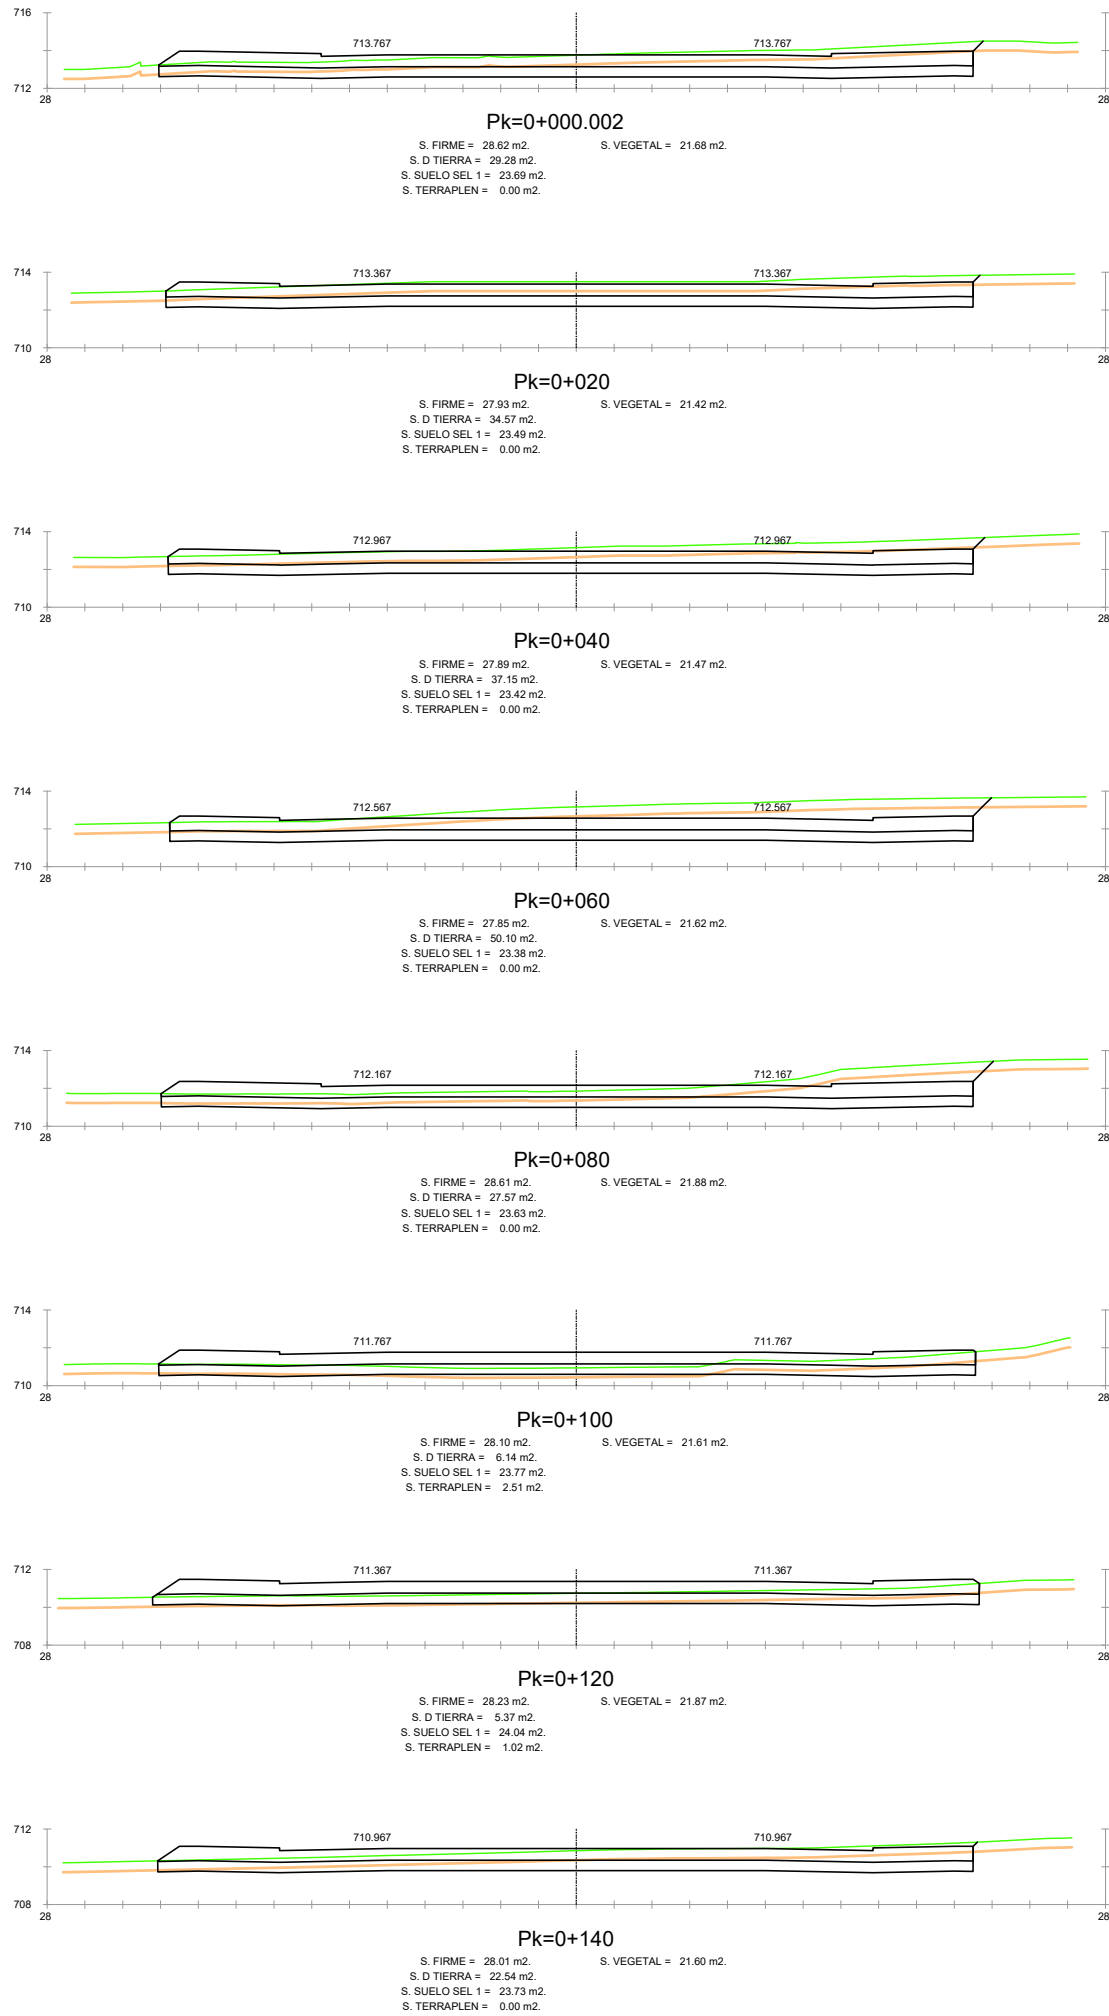


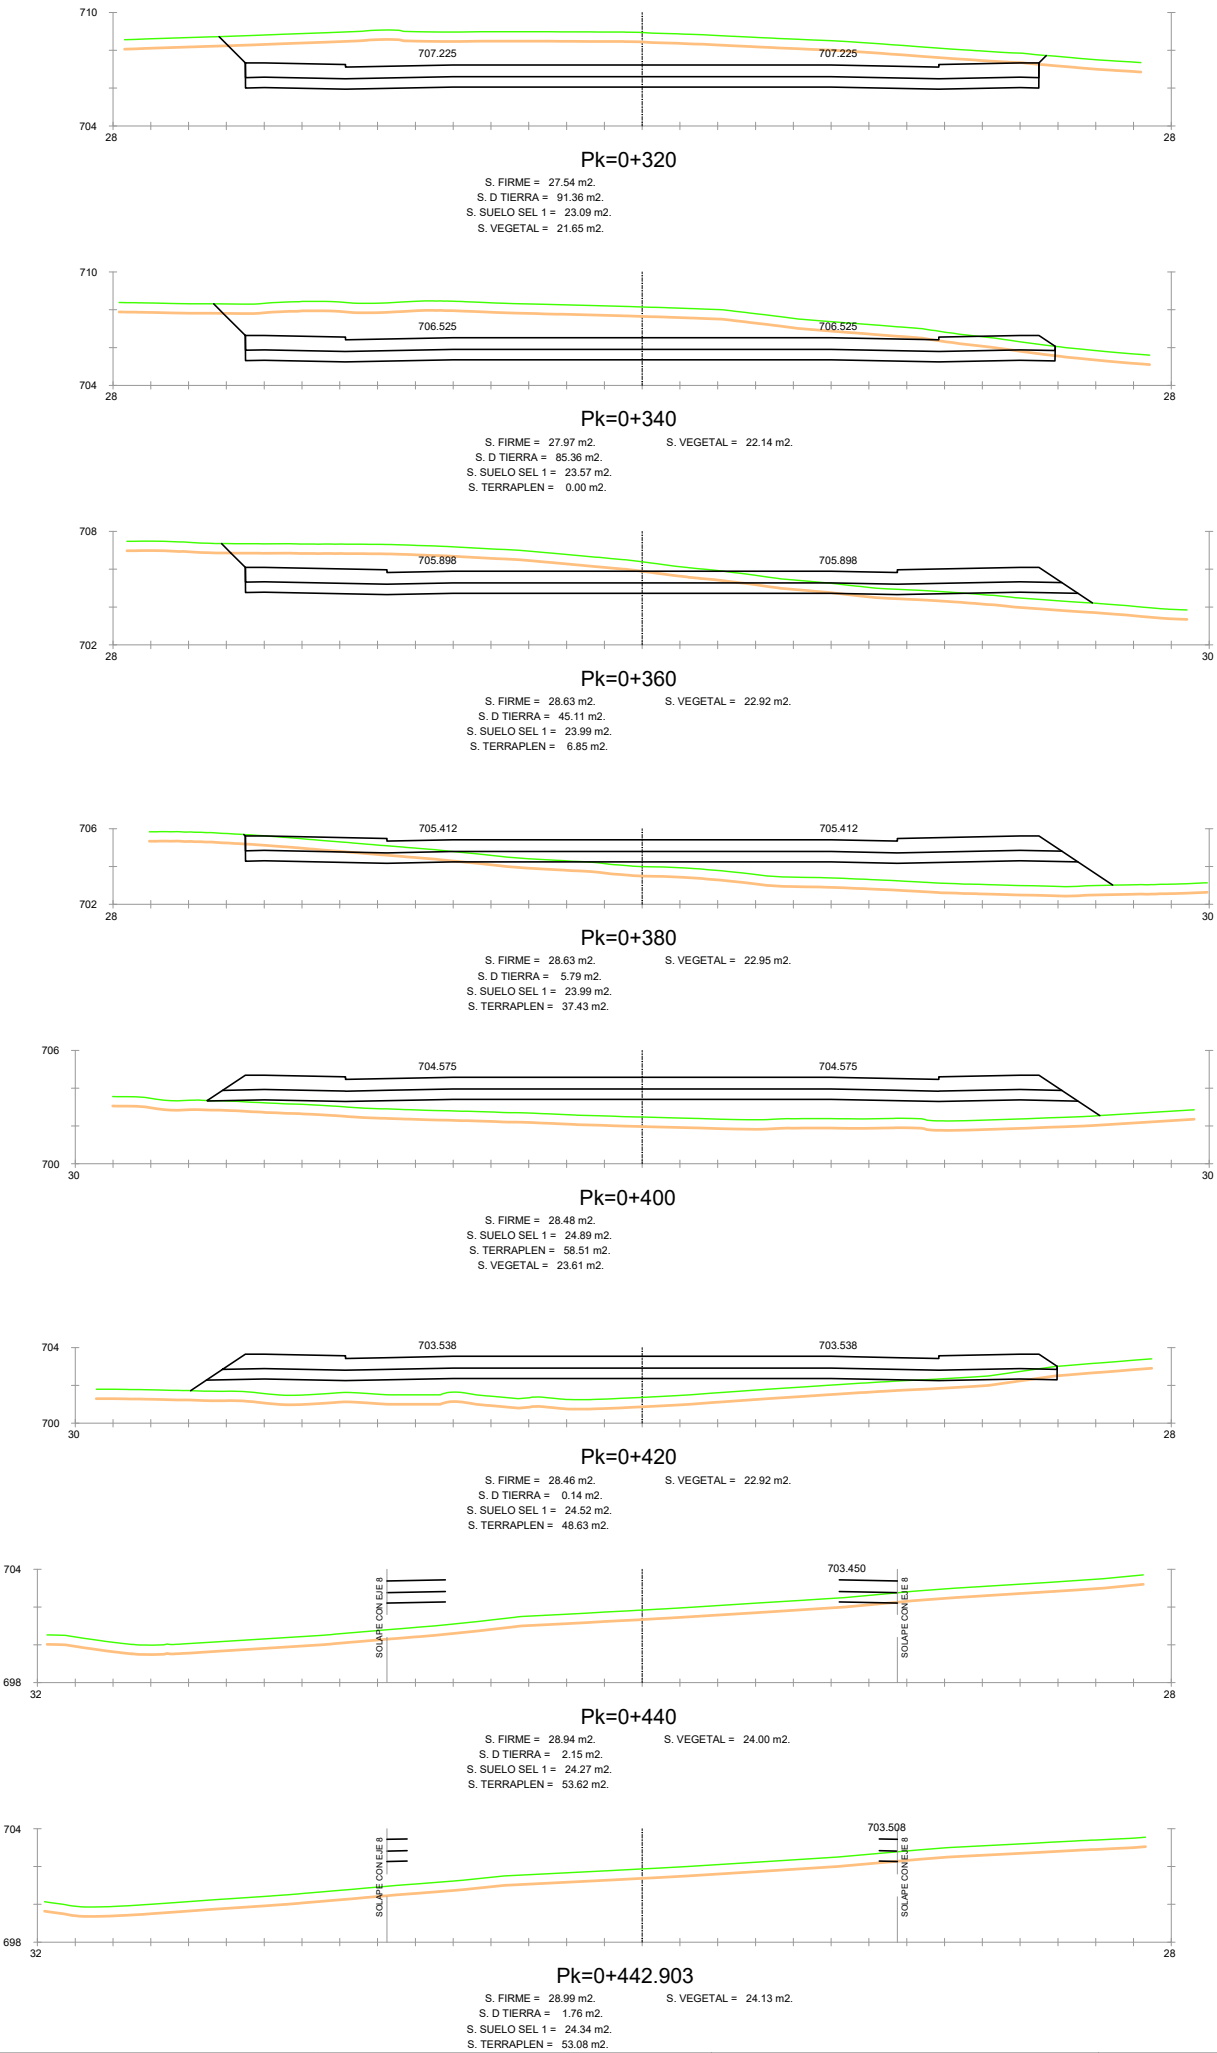



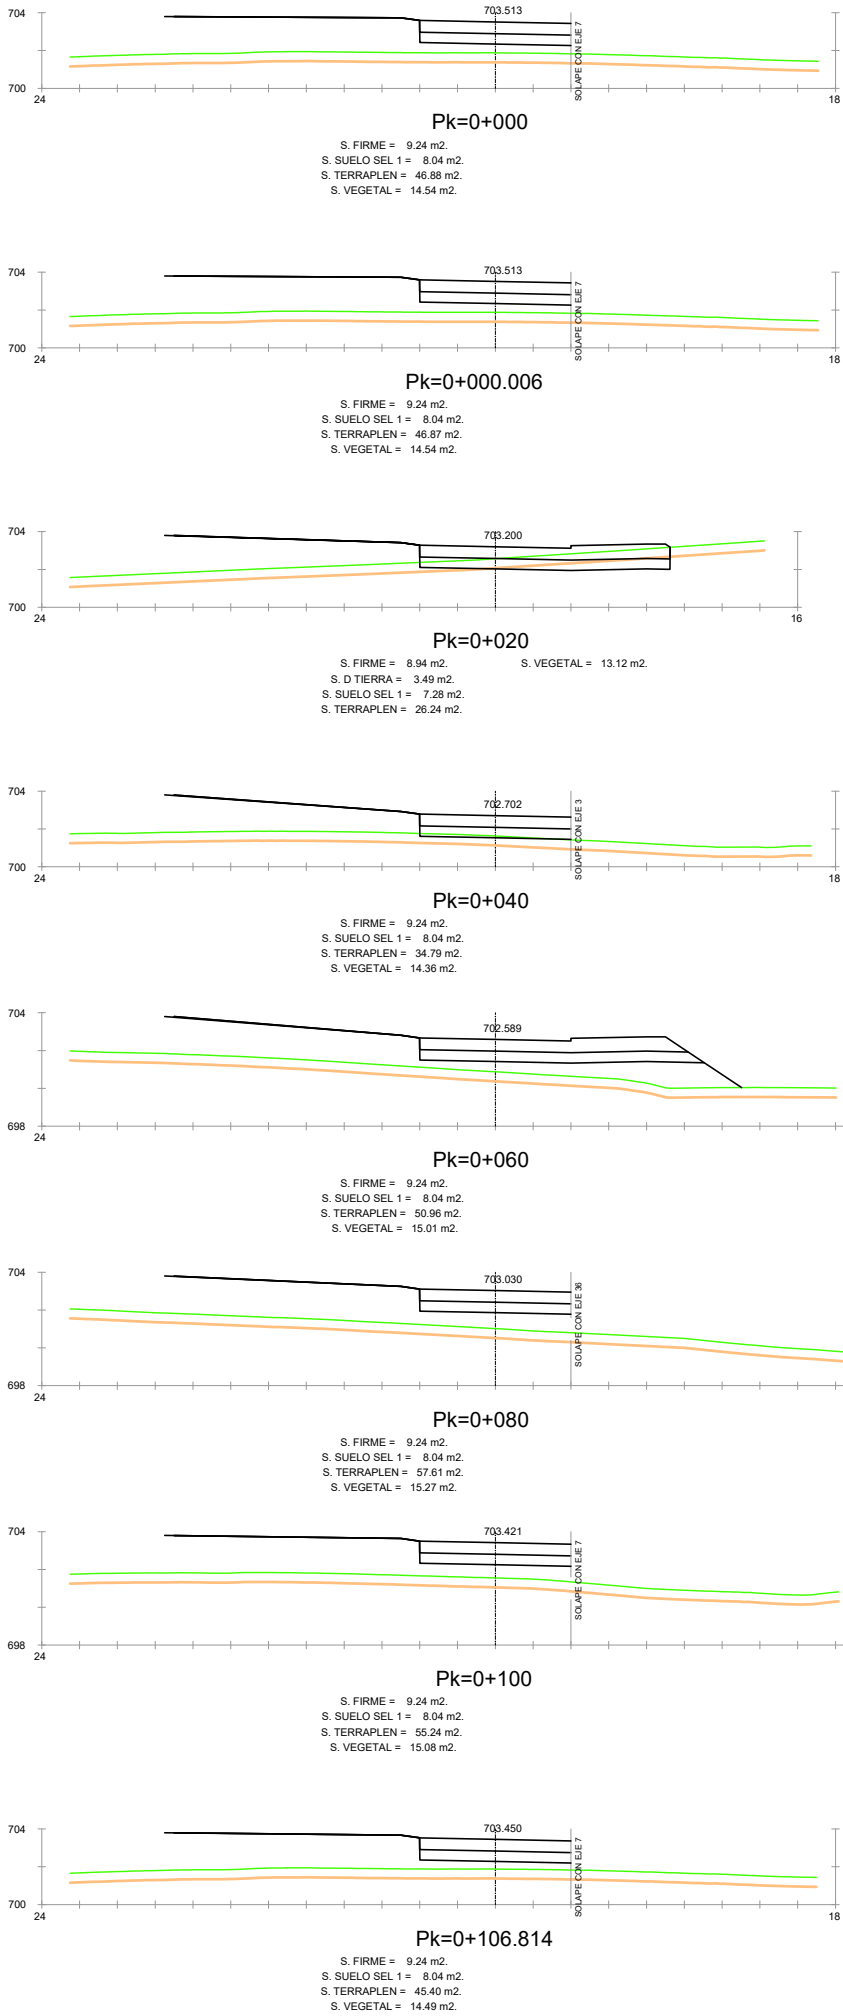


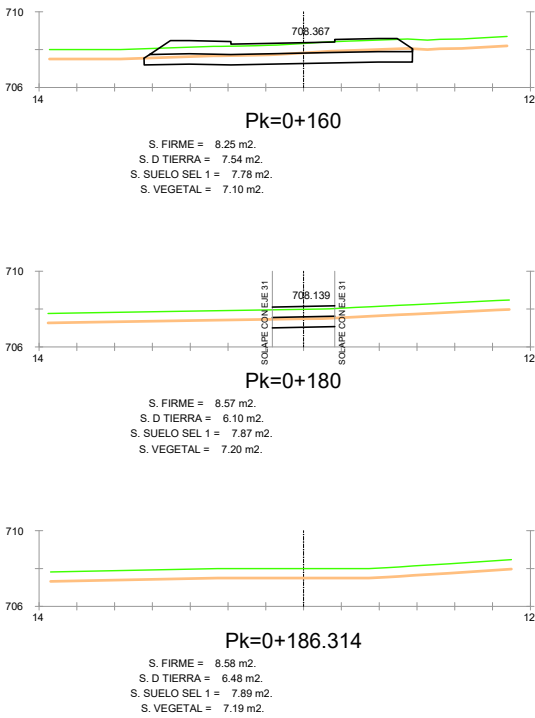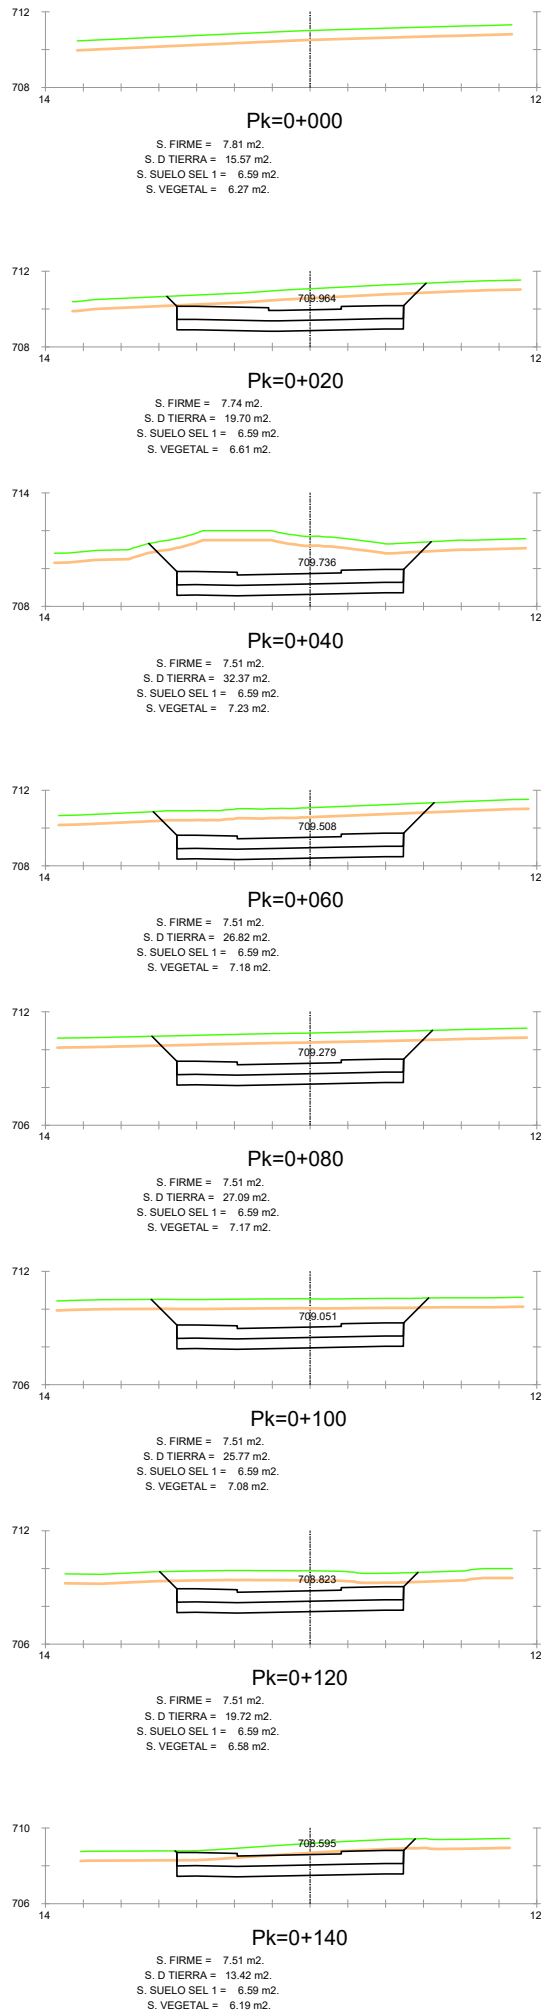


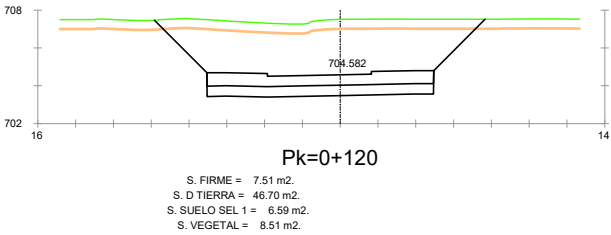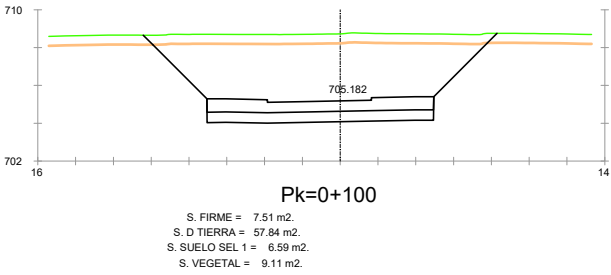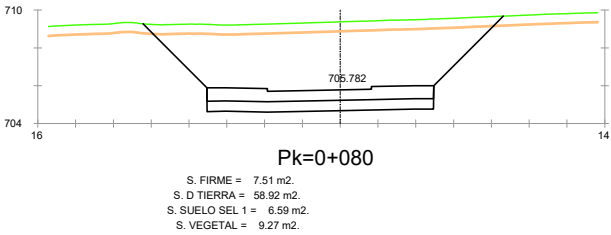
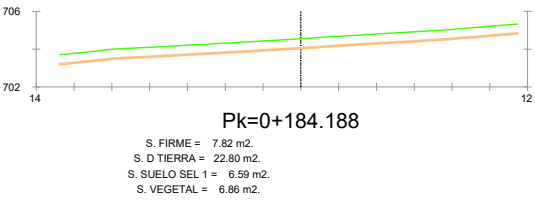
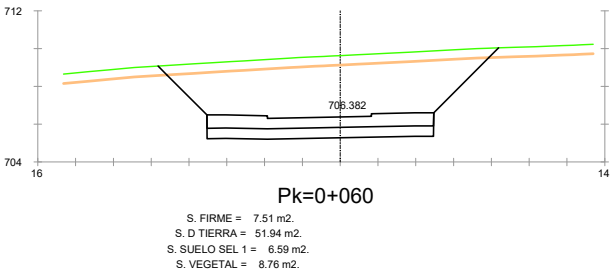
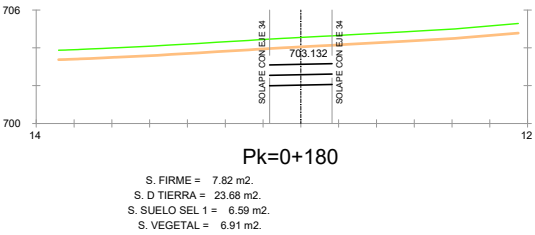
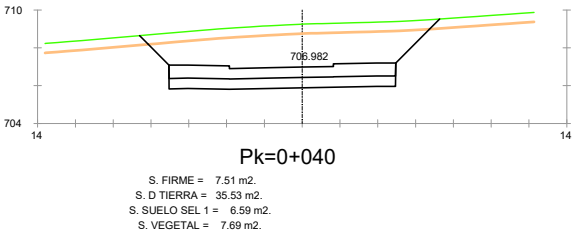
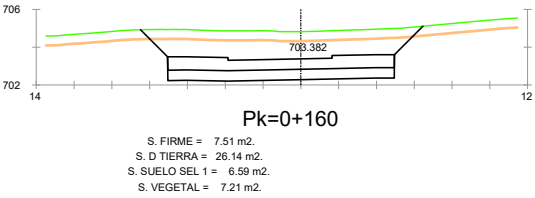
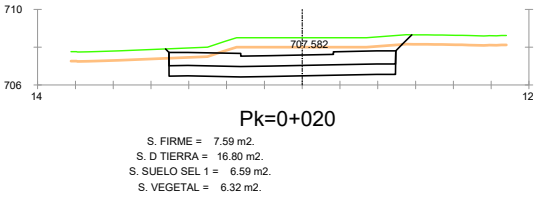
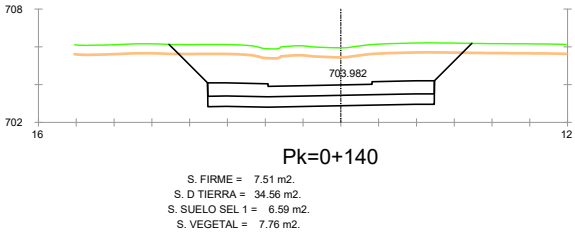
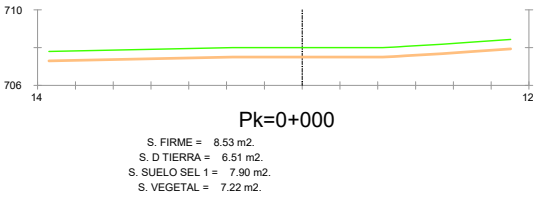



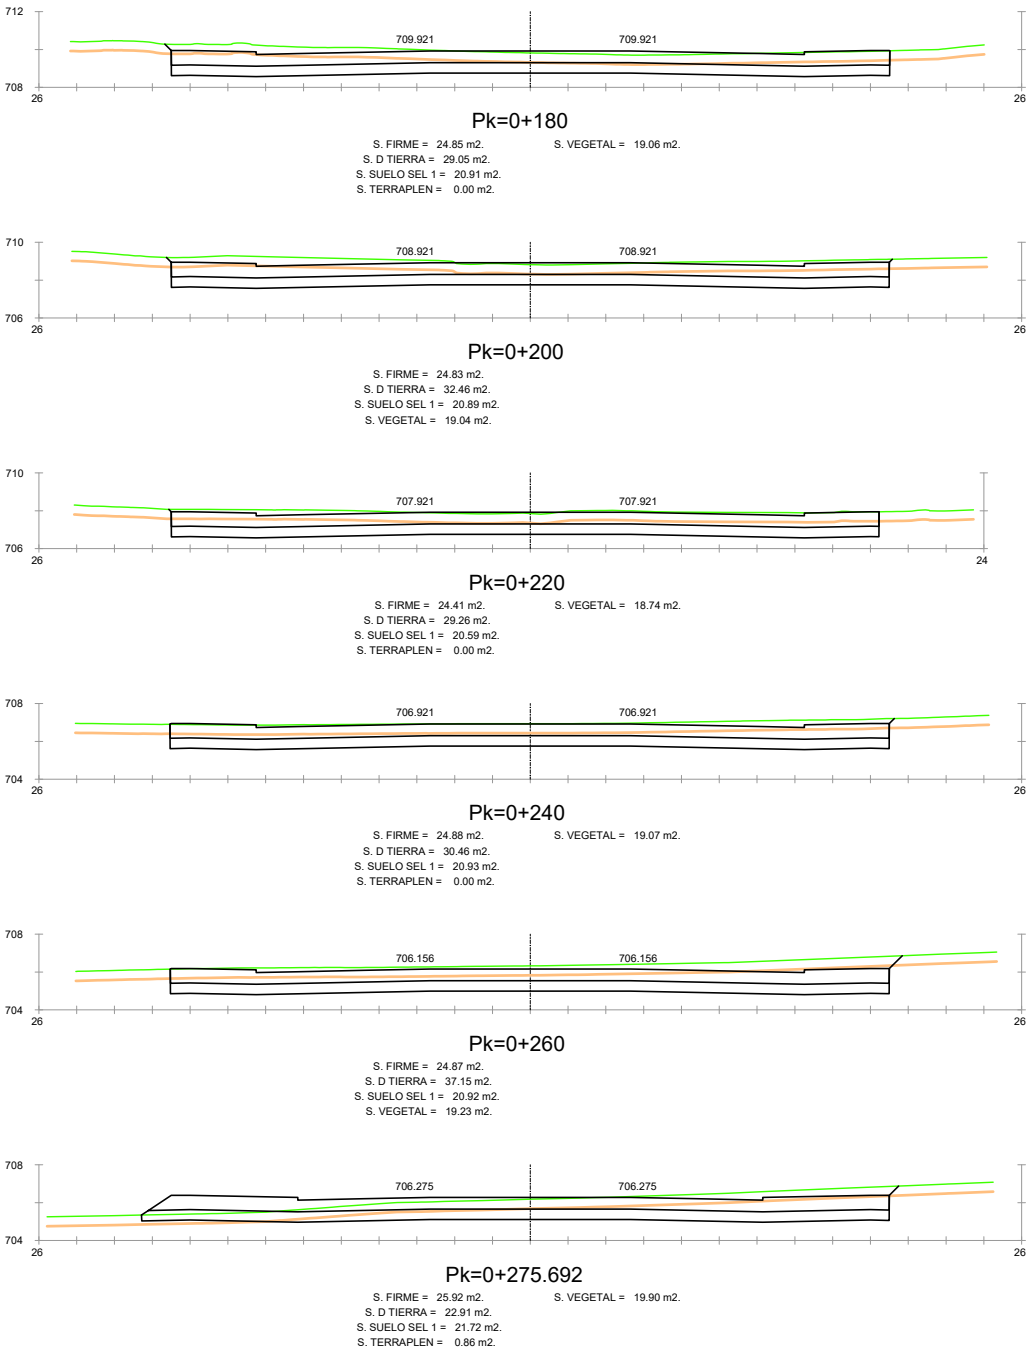
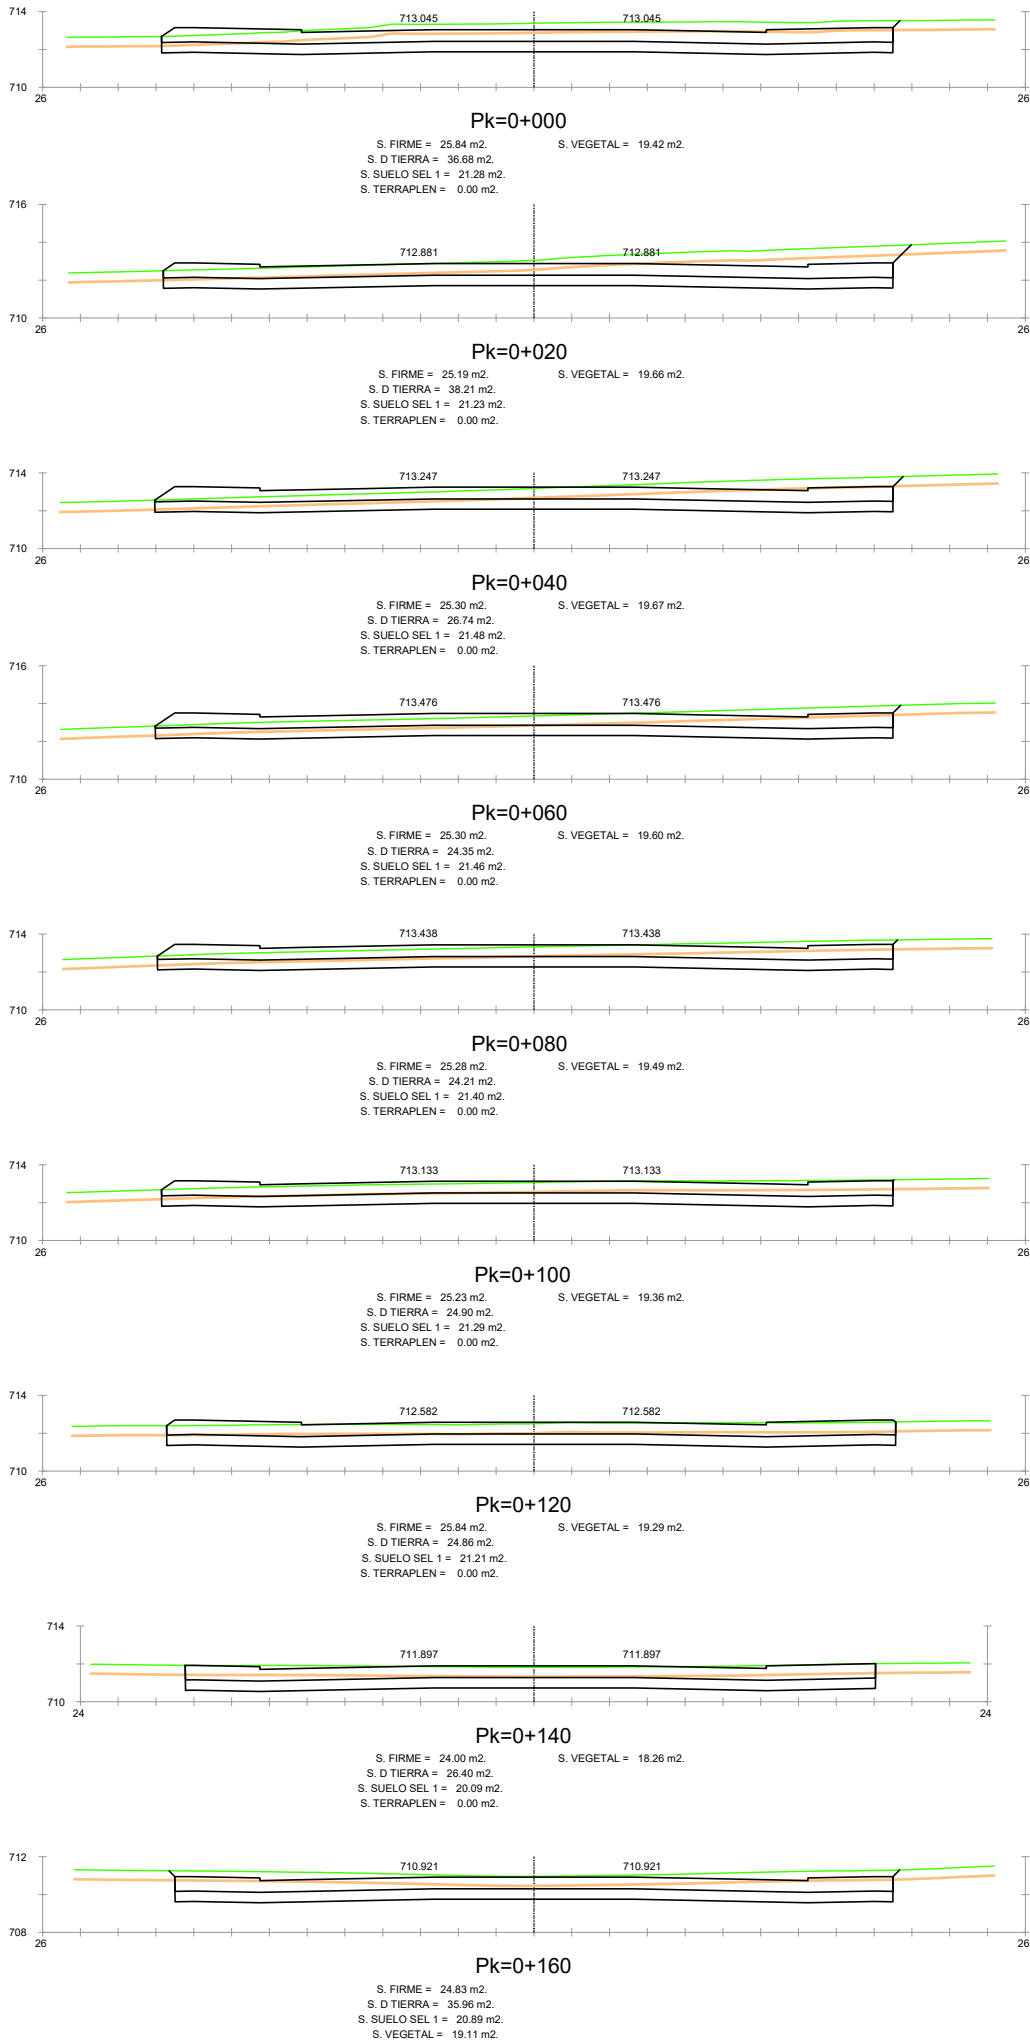


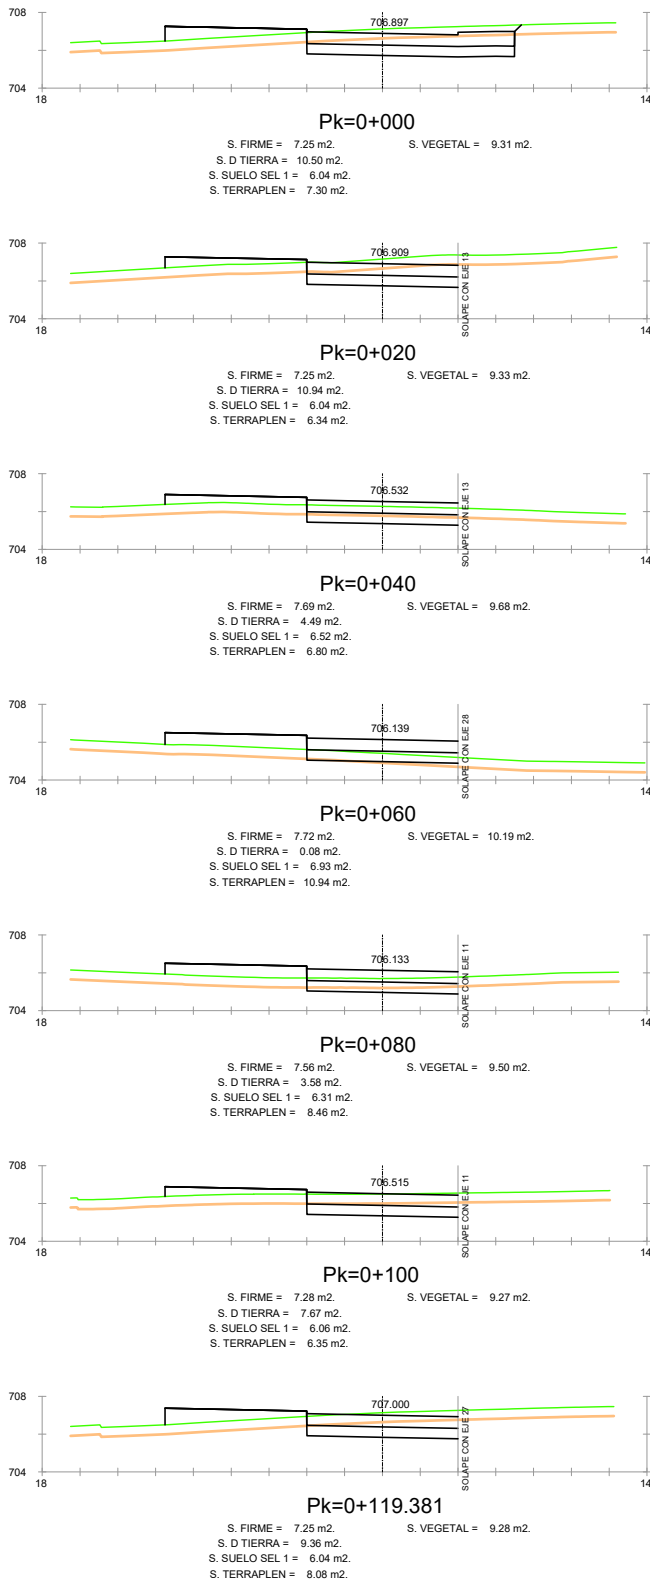


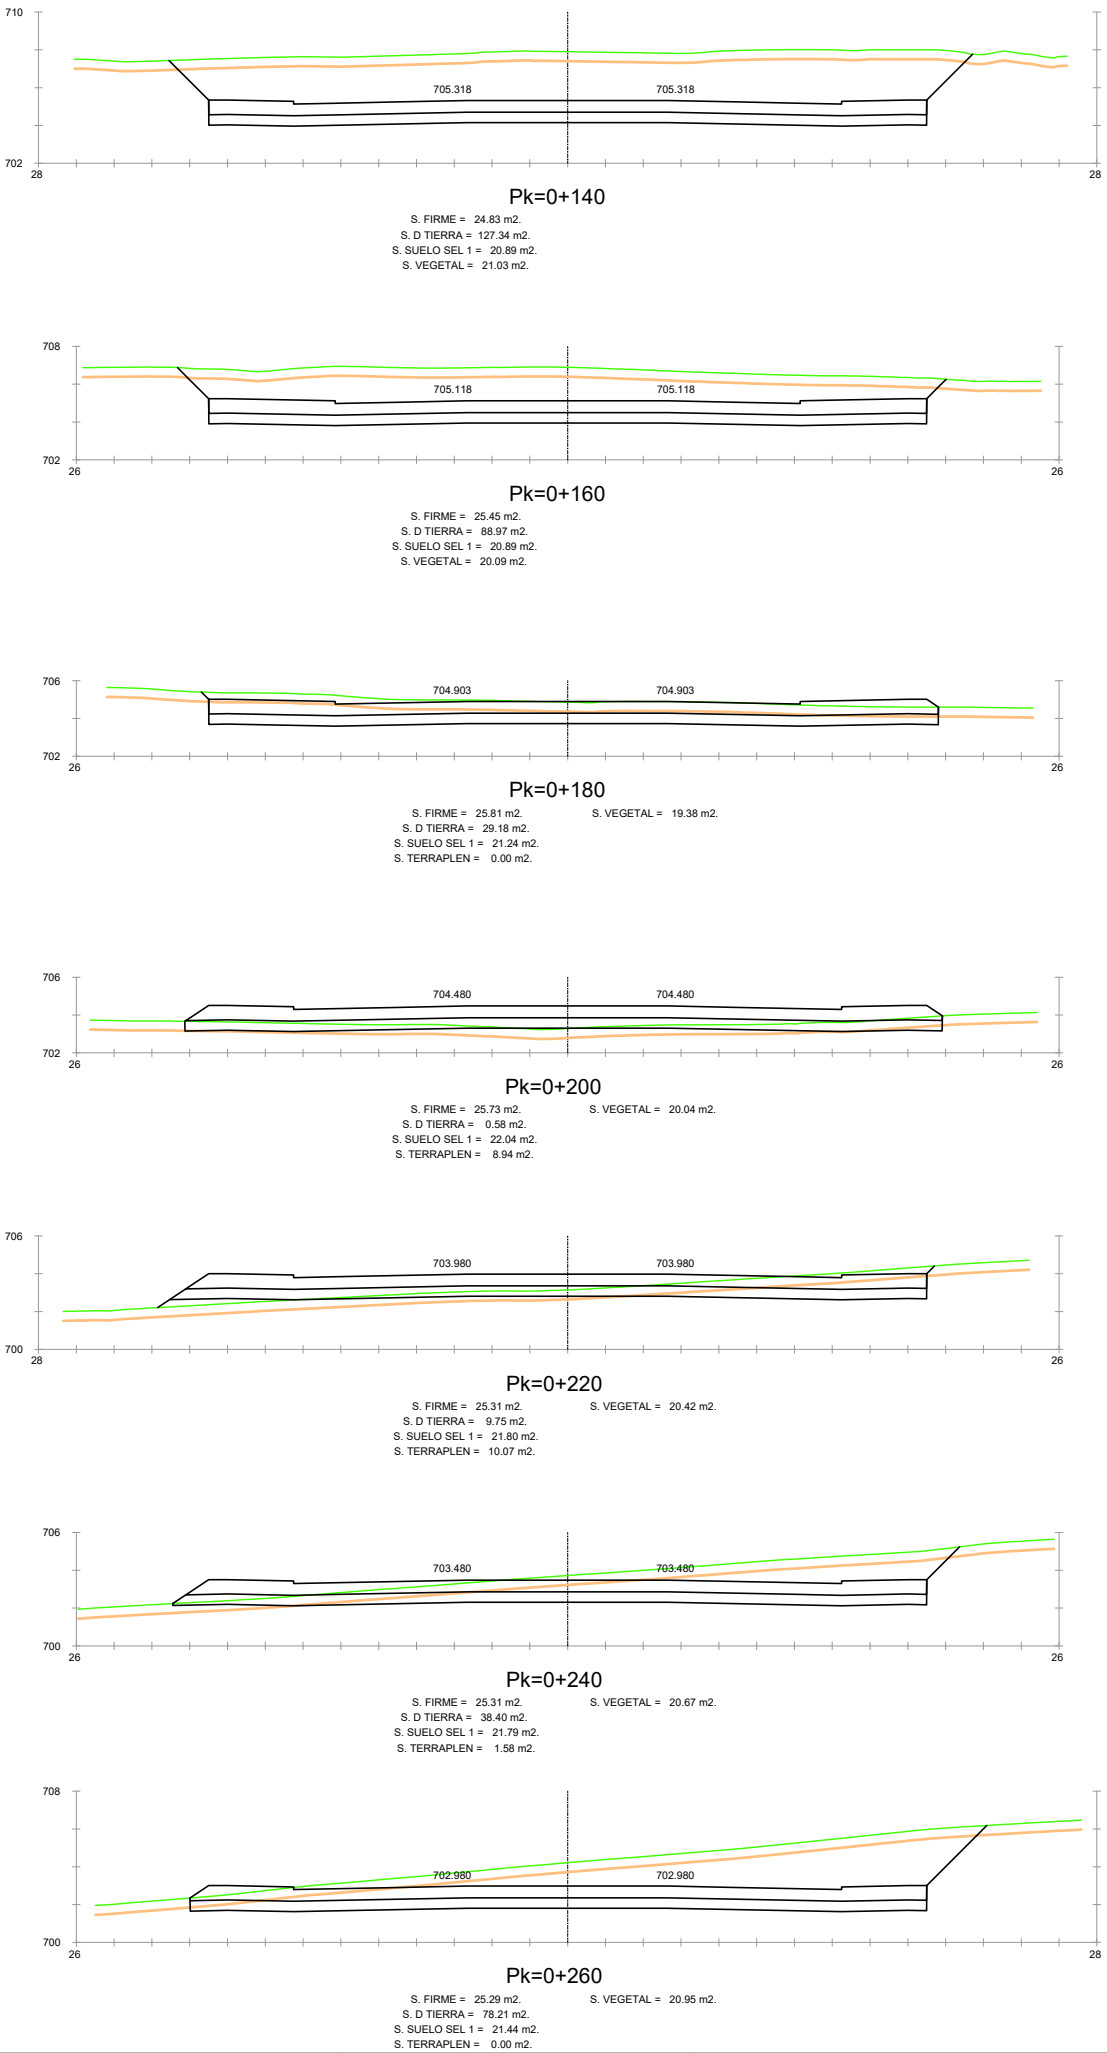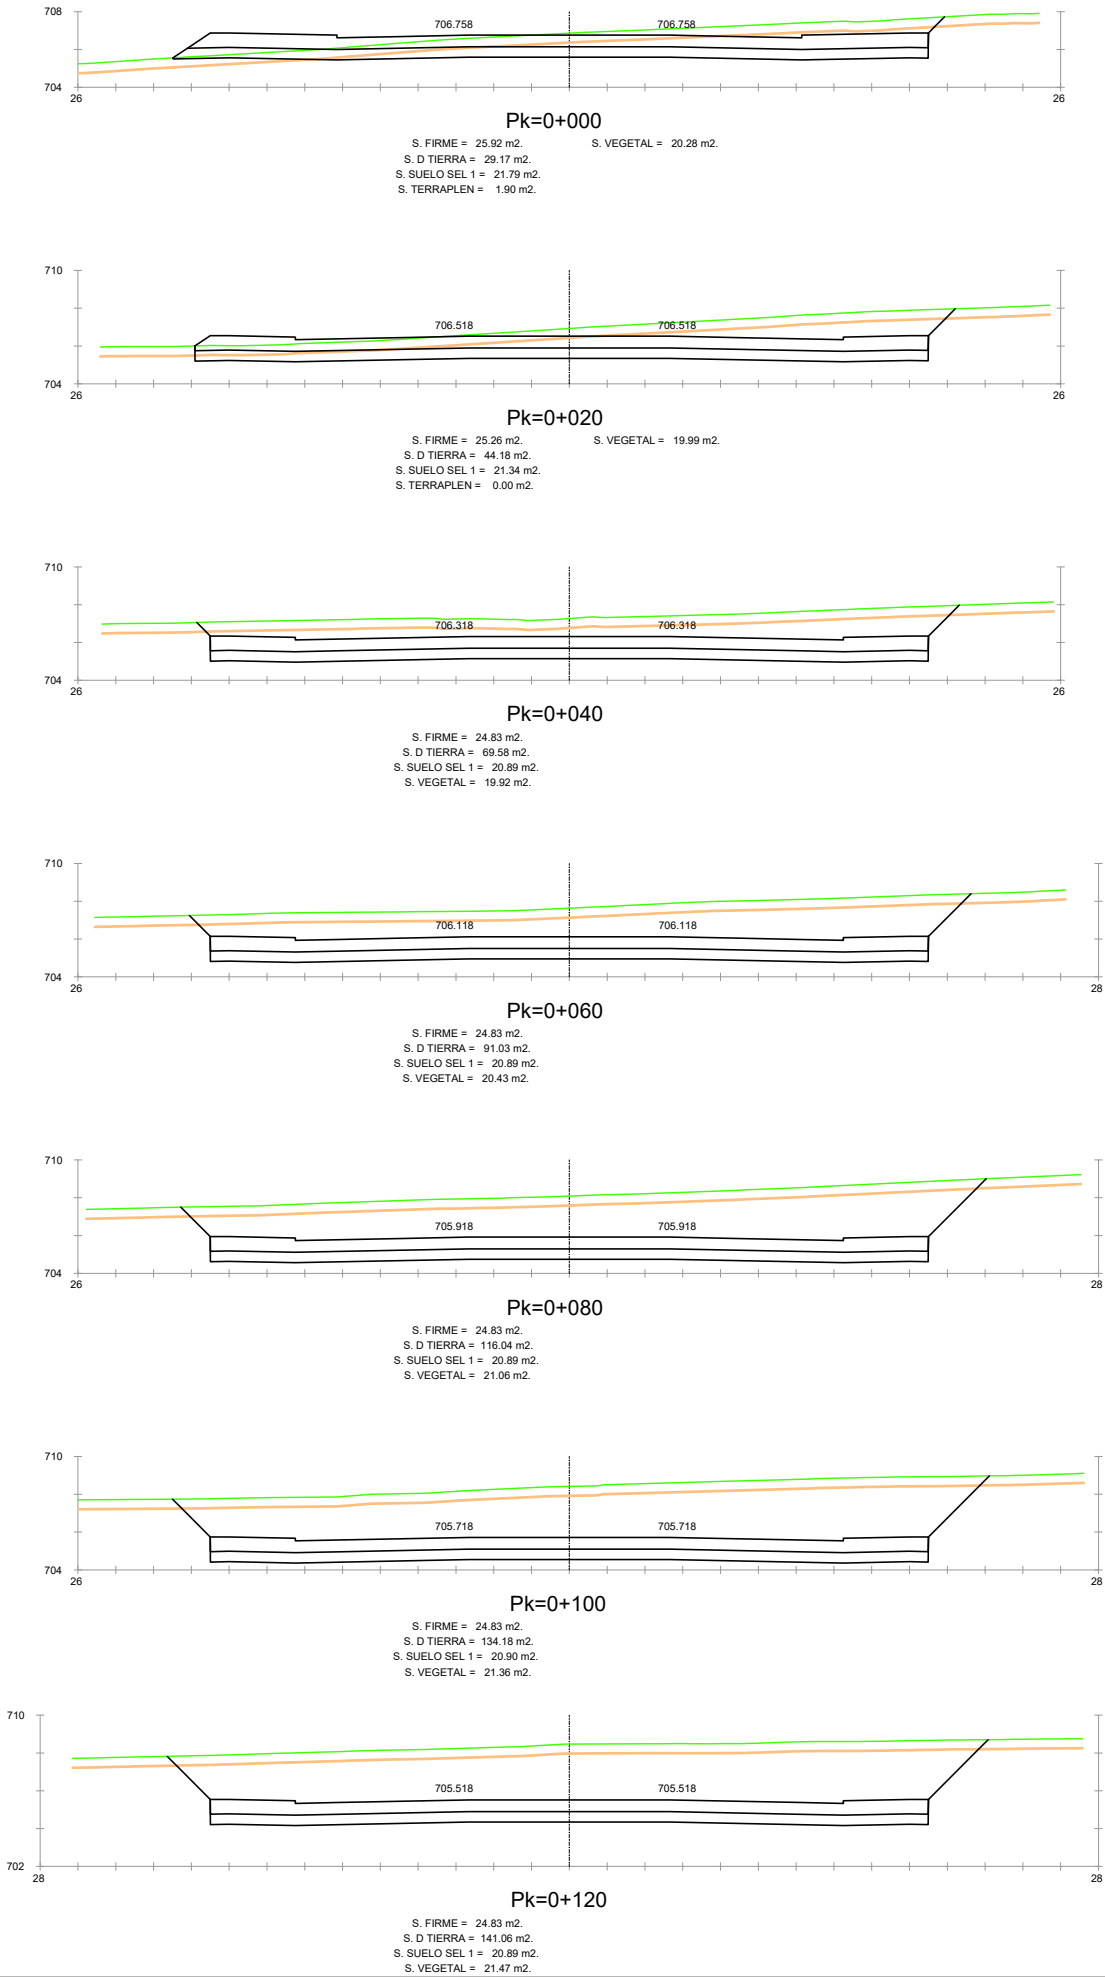

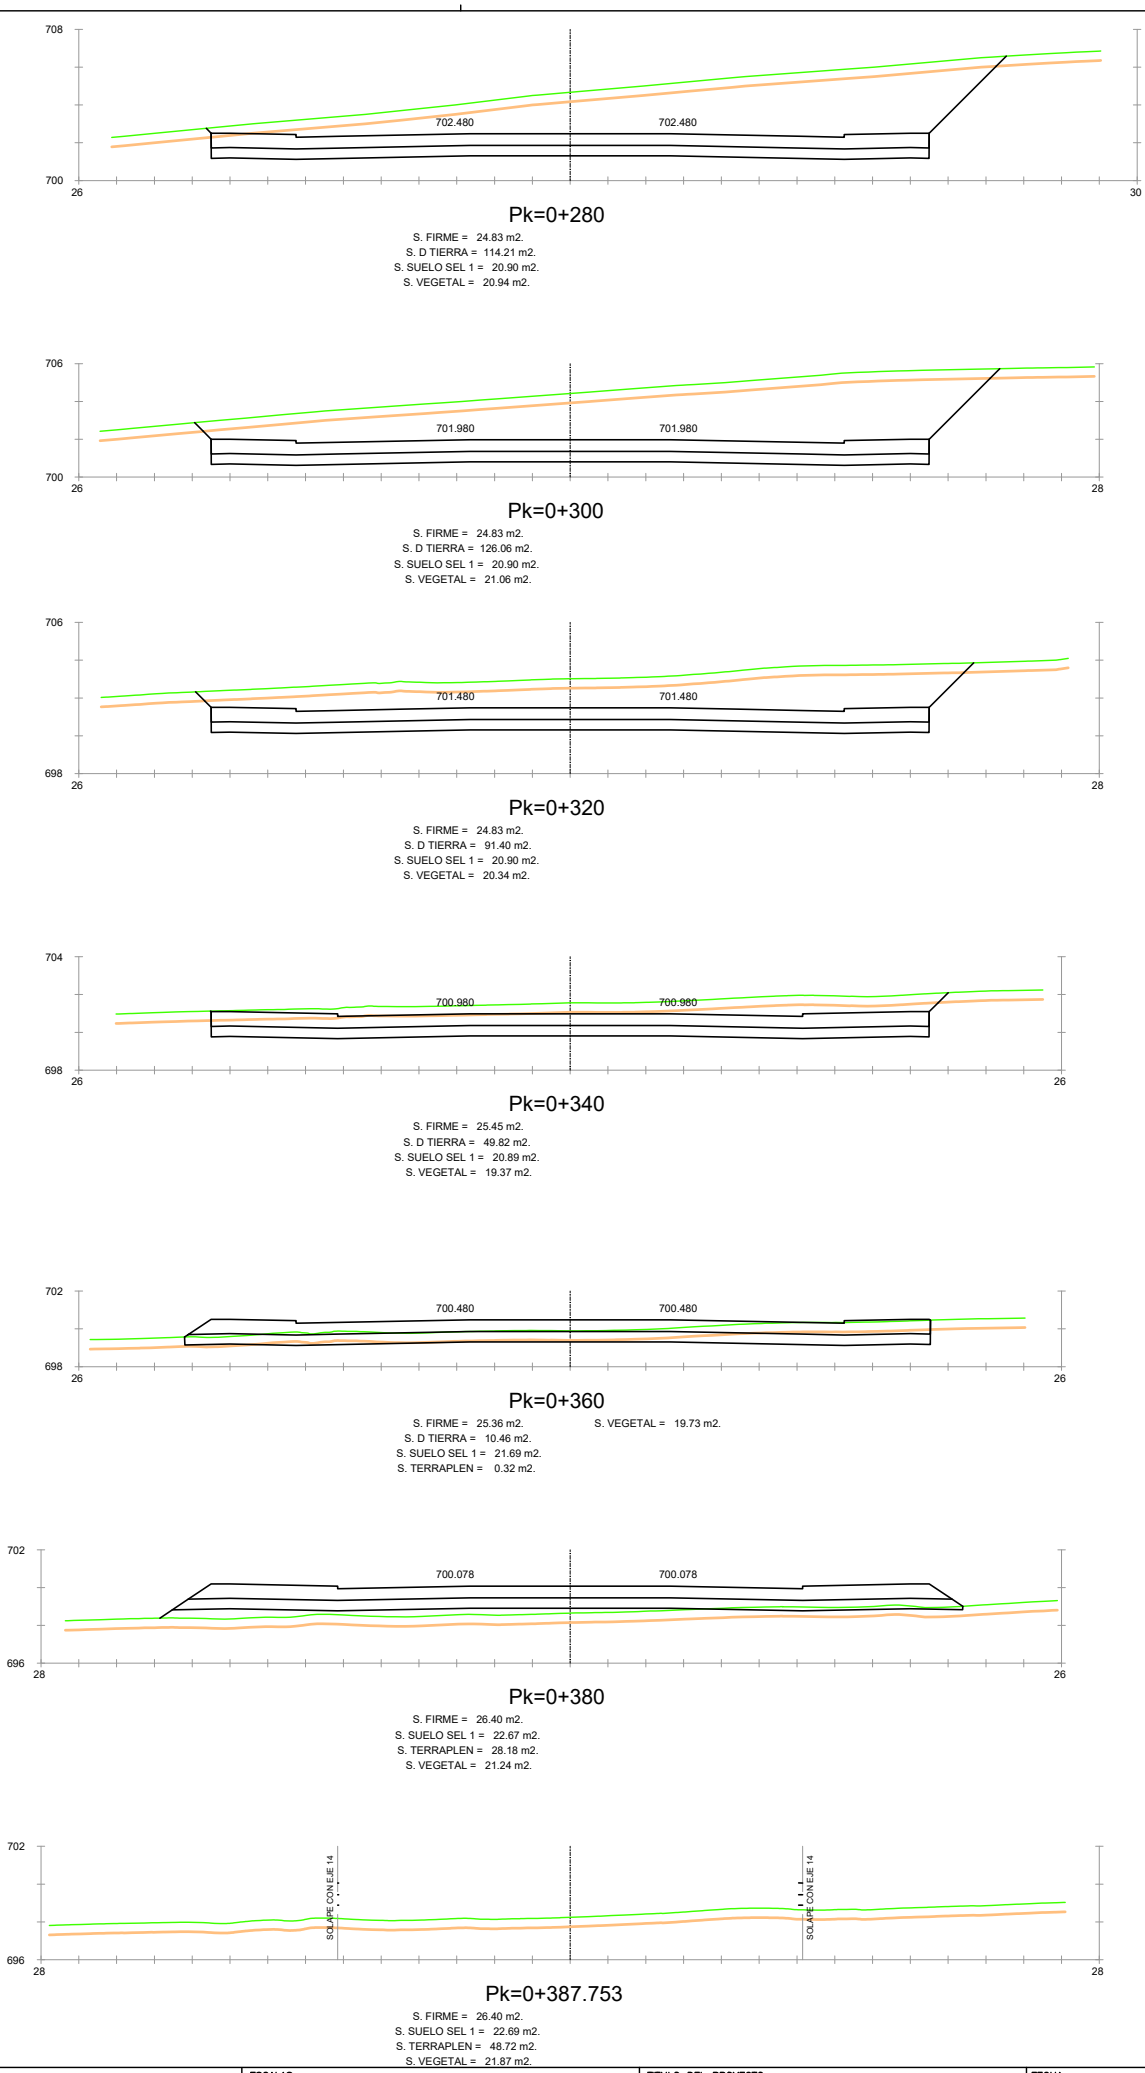

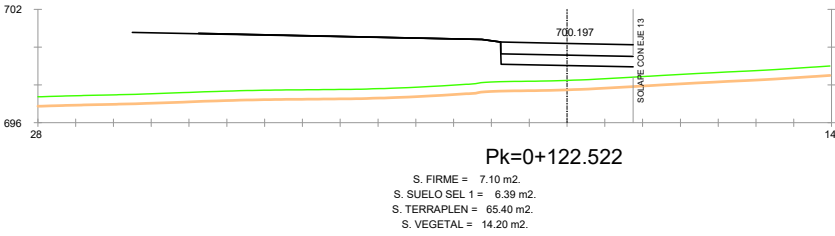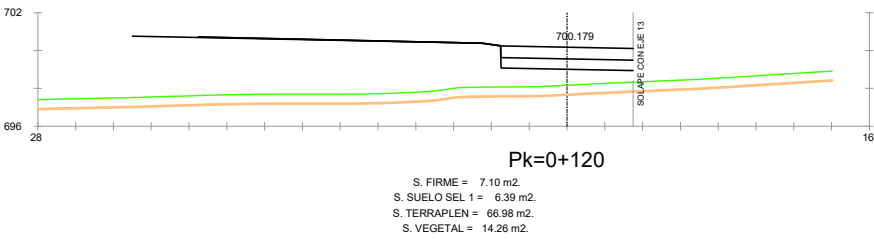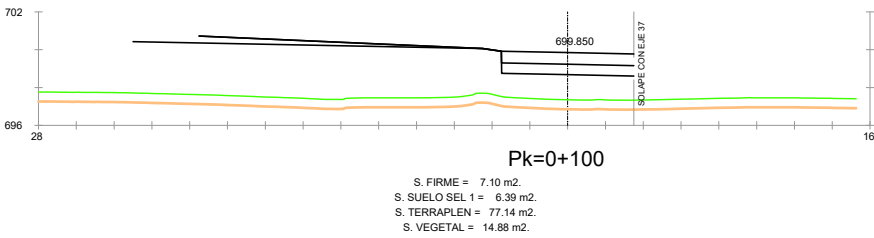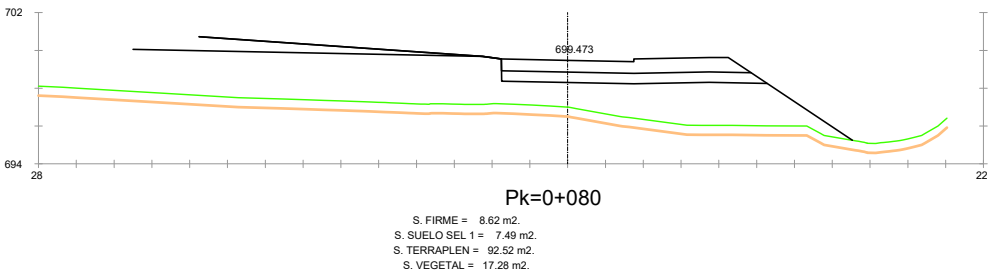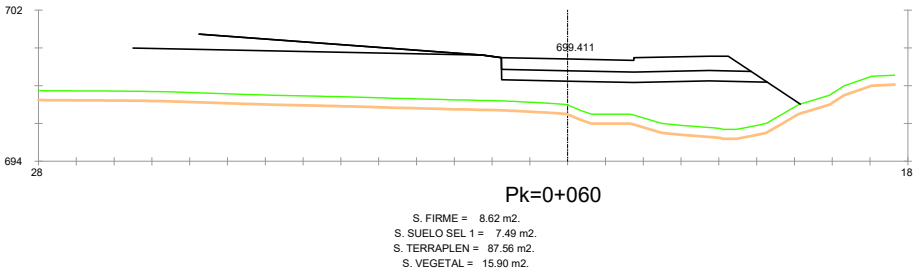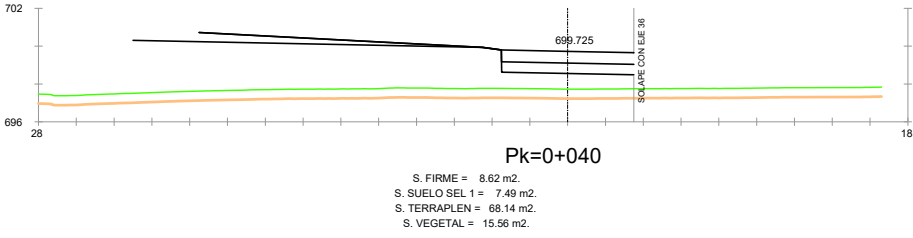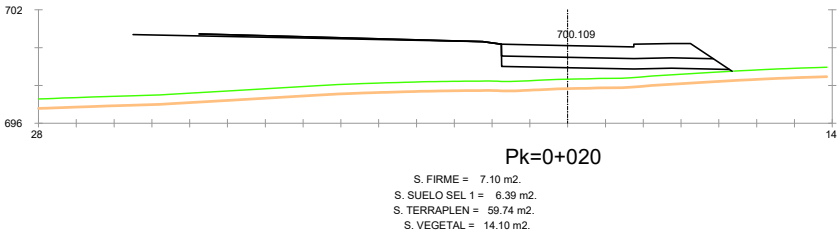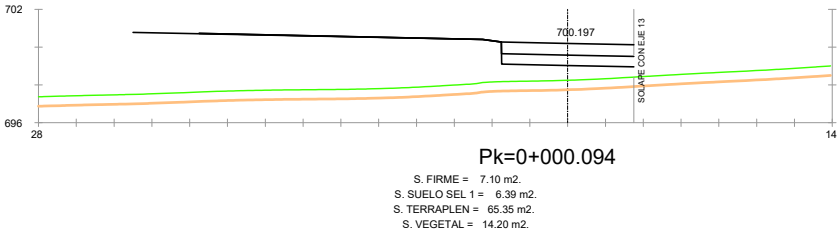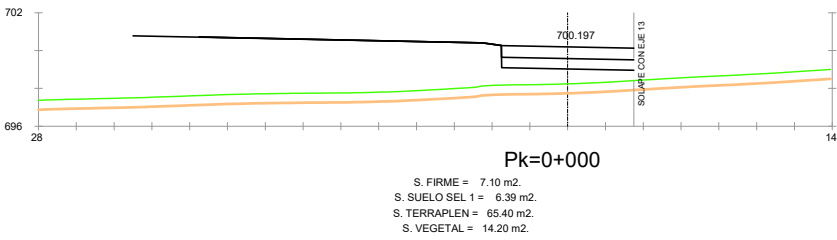


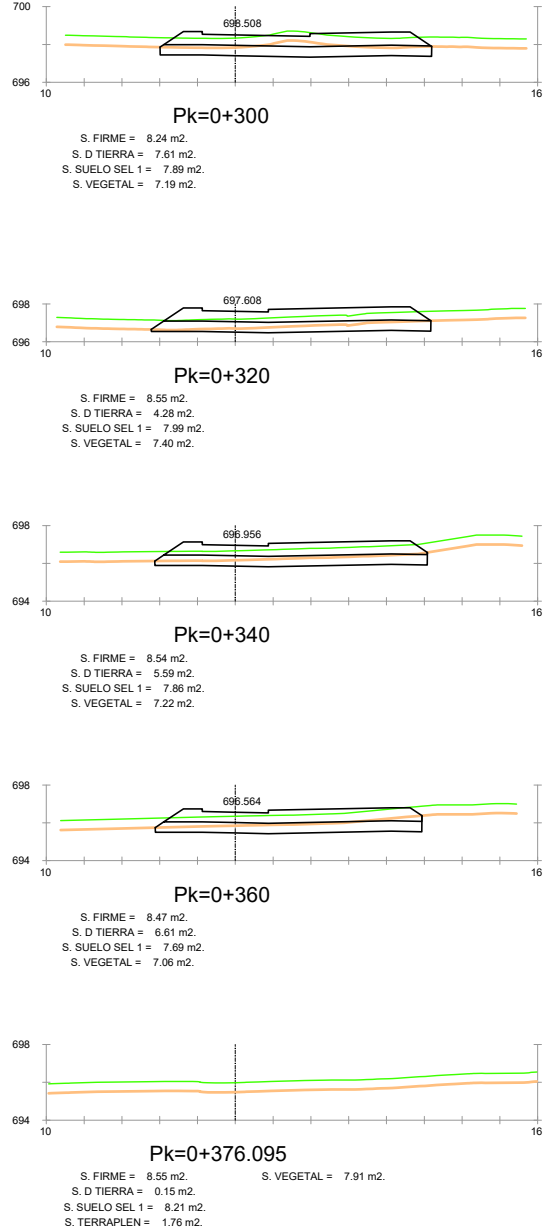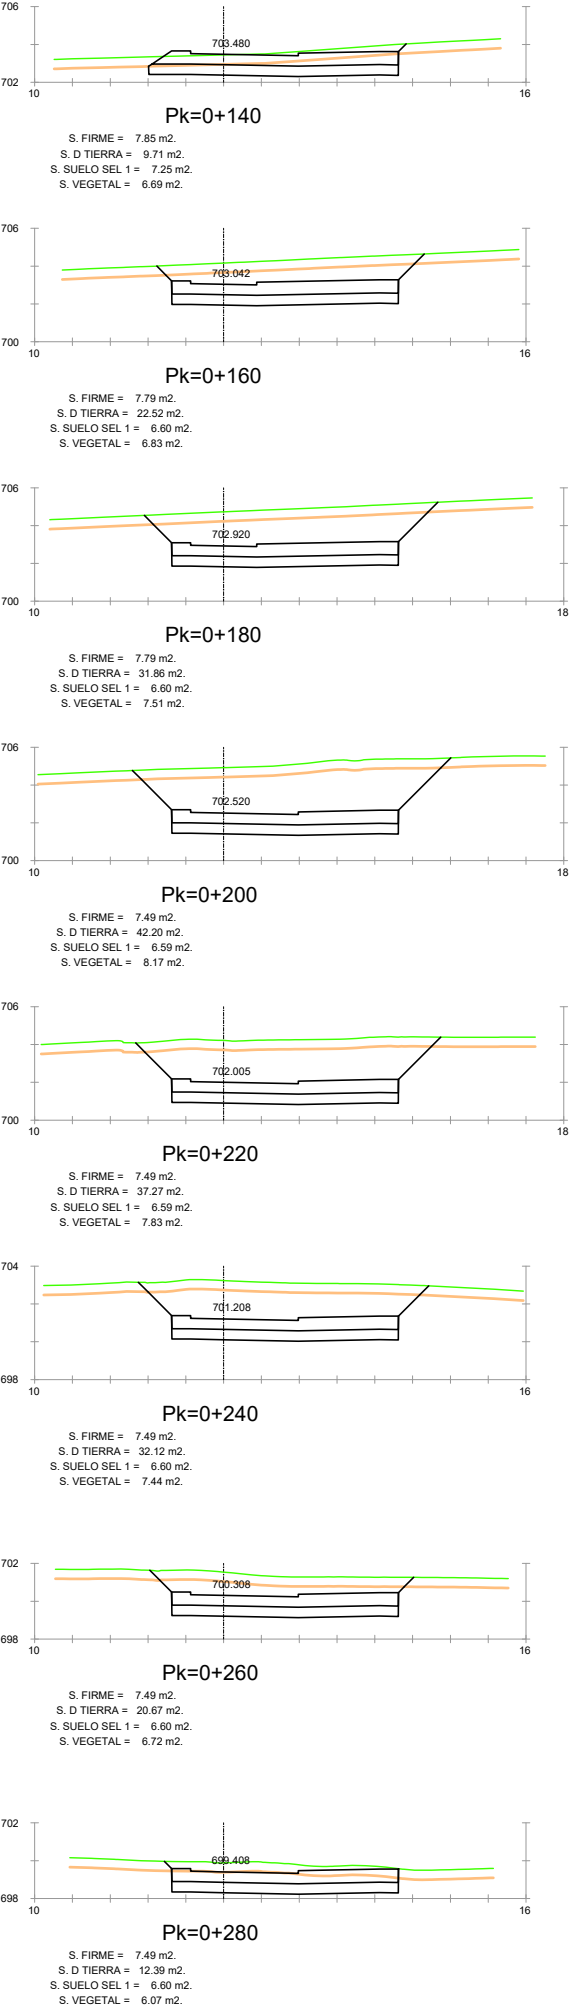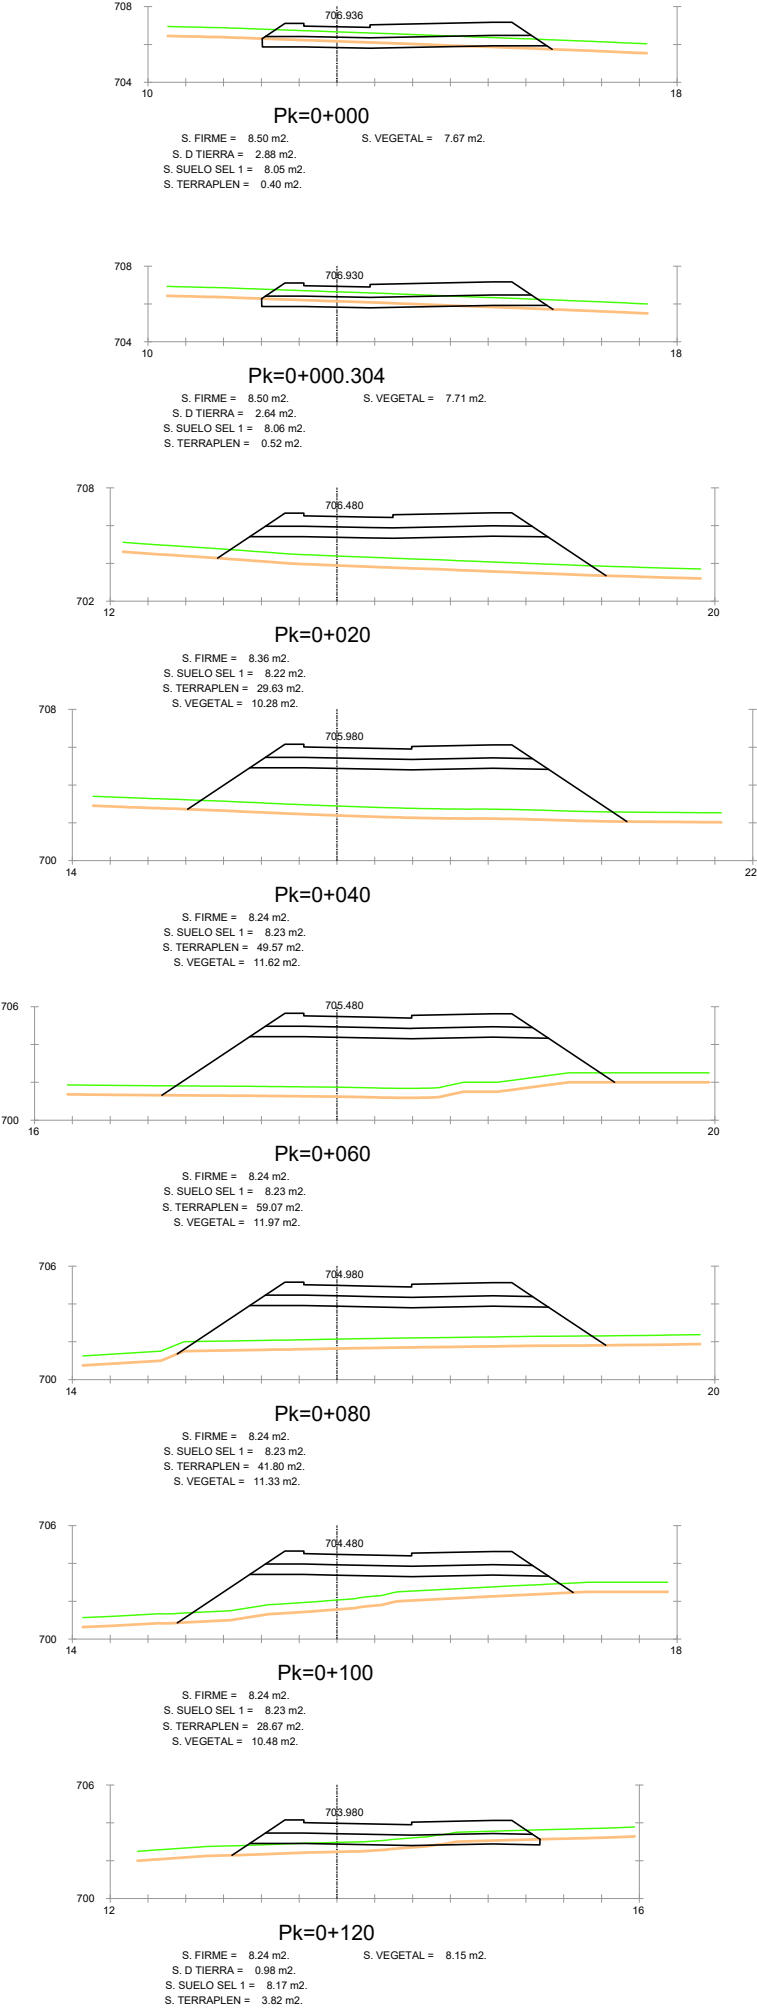

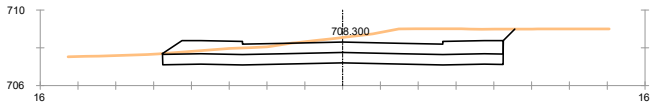


Pk=0+000

S. FIRME = 10.65 m2.
S. D TIERRA = 24.15 m2.
S. SUELO SEL 1 = 9.91 m2.

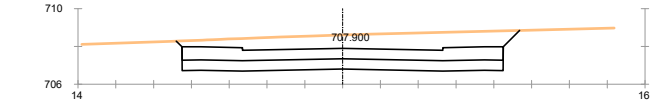


Pk=0+020

S. FIRME = 10.26 m2.
S. D TIERRA = 31.83 m2.
S. SUELO SEL 1 = 9.35 m2.

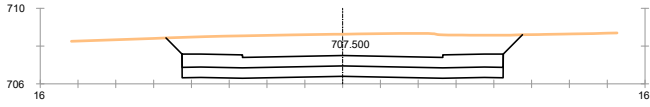


Pk=0+040

S. FIRME = 10.26 m2.
S. D TIERRA = 39.17 m2.
S. SUELO SEL 1 = 9.34 m2.

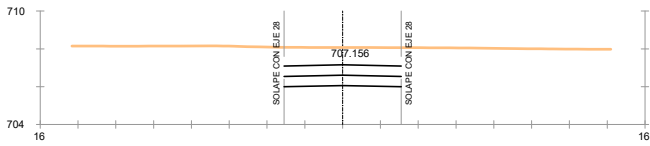

Pk=0+060


S. FIRME = 10.86 m2.
S. D TIERRA = 35.33 m2.
S. SUELO SEL 1 = 9.34 m2.

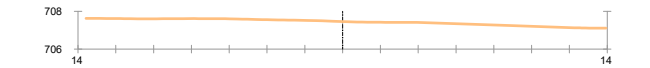


Pk=0+073.608

S. FIRME = 11.09 m2.
S. D TIERRA = 21.15 m2.
S. SUELO SEL 1 = 9.58 m2.


EJE 17

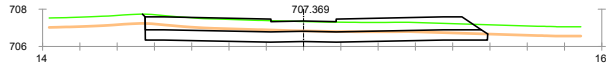


S. FIRME = 11.60 m2.
S. D TIERRA = 10.63 m2.
S. SUELO SEL 1 = 10.36 m2.
S. VEGETAL = 9.20 m2.

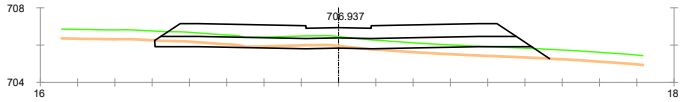


S. FIRME = 11.95 m2.
S. D TIERRA = 1.89 m2.
S. SUELO SEL 1 = 10.86 m2.
S. TERRAPLEN = 3.32 m2.
S. VEGETAL = 10.59 m2.

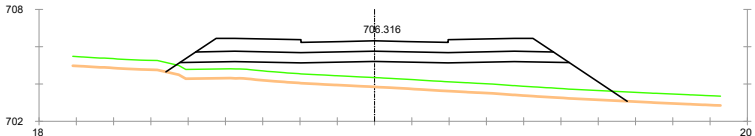


S. FIRME = 11.42 m2.
S. SUELO SEL 1 = 11.03 m2.
S. TERRAPLEN = 31.17 m2.
S. VEGETAL = 12.37 m2.

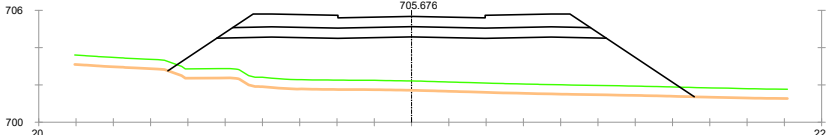


S. FIRME = 11.42 m2.
S. SUELO SEL 1 = 11.03 m2.
S. TERRAPLEN = 69.06 m2.
S. VEGETAL = 14.12 m2.

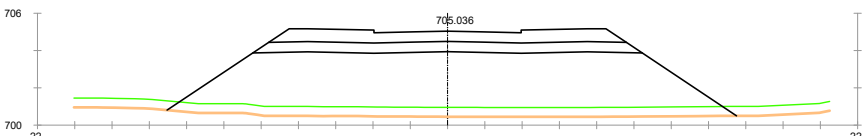


S. FIRME = 11.42 m2.
S. SUELO SEL 1 = 11.02 m2.
S. TERRAPLEN = 87.92 m2.
S. VEGETAL = 15.27 m2.

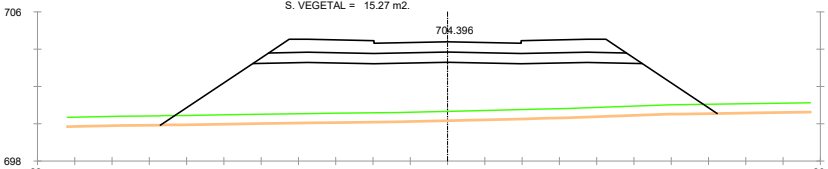


S. FIRME = 11.42 m2.
S. SUELO SEL 1 = 11.03 m2.
S. TERRAPLEN = 77.67 m2.
S. VEGETAL = 14.94 m2.

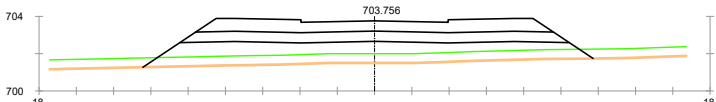


S. FIRME = 11.42 m2.
S. SUELO SEL 1 = 11.03 m2.
S. TERRAPLEN = 24.89 m2.
S. VEGETAL = 12.08 m2.

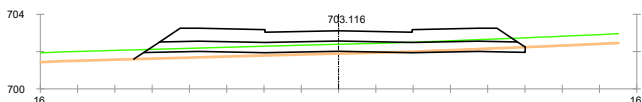


S. FIRME = 11.42 m2.
S. D TIERRA = 0.87 m2.
S. SUELO SEL 1 = 10.96 m2.
S. TERRAPLEN = 2.64 m2.
S. VEGETAL = 10.50 m2.

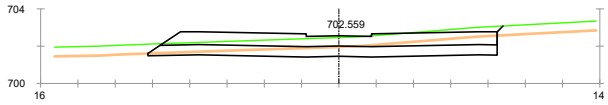


S. FIRME = 11.65 m2.
S. D TIERRA = 9.75 m2.
S. SUELO SEL 1 = 10.17 m2.
S. VEGETAL = 9.42 m2.

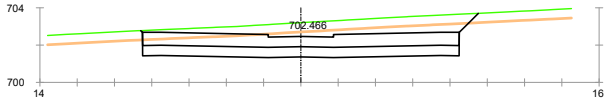


S. FIRME = 11.25 m2.
S. D TIERRA = 22.59 m2.
S. SUELO SEL 1 = 9.35 m2.
S. VEGETAL = 8.88 m2.

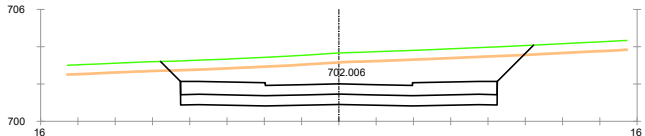


S. FIRME = 10.64 m2.
S. D TIERRA = 39.52 m2.
S. SUELO SEL 1 = 9.34 m2.
S. VEGETAL = 9.76 m2.

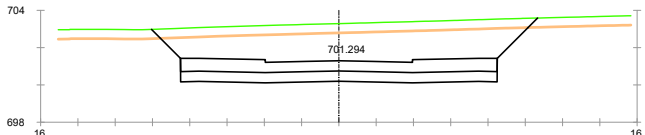


S. FIRME = 10.64 m2.
S. D TIERRA = 46.67 m2.
S. SUELO SEL 1 = 9.34 m2.
S. VEGETAL = 10.11 m2.

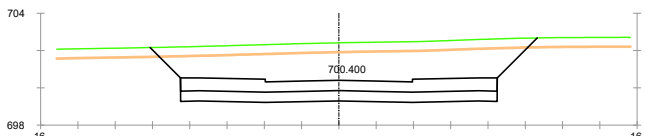


S. FIRME = 10.64 m2.
S. D TIERRA = 46.86 m2.
S. SUELO SEL 1 = 9.34 m2.
S. VEGETAL = 10.14 m2.

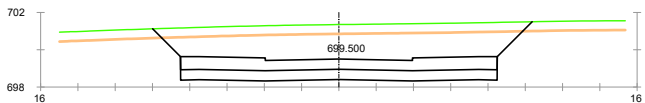


S. FIRME = 10.64 m2.
S. D TIERRA = 43.52 m2.
S. SUELO SEL 1 = 9.34 m2.
S. VEGETAL = 9.93 m2.

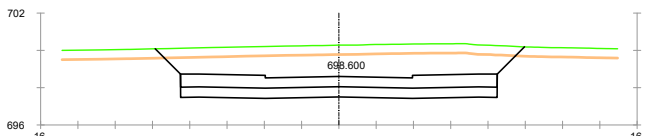


S. FIRME = 10.64 m2.
S. D TIERRA = 39.92 m2.
S. SUELO SEL 1 = 9.34 m2.
S. VEGETAL = 9.86 m2.

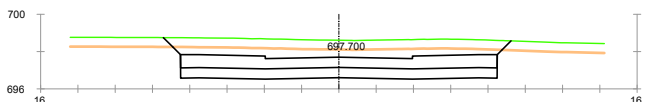


S. FIRME = 10.64 m2.
S. D TIERRA = 27.21 m2.
S. SUELO SEL 1 = 9.34 m2.
S. VEGETAL = 9.08 m2.

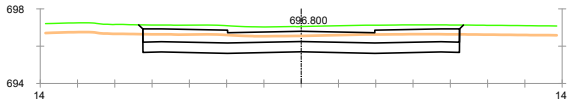

S. FIRME = 10.64 m2.
S. D TIERRA = 16.07 m2.
S. SUELO SEL 1 = 9.34 m2.
S. VEGETAL = 8.54 m2.

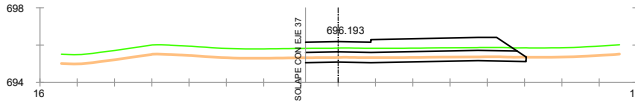

S. FIRME = 12.04 m2.
S. D TIERRA = 4.75 m2.
S. SUELO SEL 1 = 10.86 m2.
S. VEGETAL = 9.97 m2.

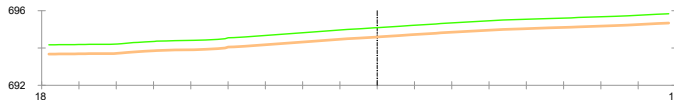

S. FIRME = 12.04 m2.
S. SUELO SEL 1 = 11.02 m2.
S. TERRAPLEN = 16.10 m2.
S. VEGETAL = 11.63 m2.

LA PROPIEDAD



JUNTA DE COMPENSACIÓN DEL SECTOR
UZ 2.4-03 ÁREA DE POZUELO OESTE (ARPO)

POR LA EMPRESA CONSULTORA




EL INGENIERO DE CC.PP. AUTOR DEL PROYECTO
JOSE ANTONIO SÁNCHEZ DE TORO VICH
COLEGIADO Nº 13.134

ESCALAS

1:200

ORIGINAL DIN-A1

GRAFICA

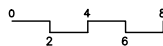

TÍTULO DEL PROYECTO

PROYECTO DE URBANIZACIÓN DEL SECTOR
UZ 2.4-03 ÁREA DE REPARTO POZUELO OESTE
(ARPO) - POZUELO DE ALARCÓN - MADRID

FECHA

OCTUBRE 2011

REVISIÓN R5

MARZO 2021

PROYECTO ESPECÍFICO

EXPLANACIONES


DENOMINACIÓN

PERFILES TRANSVERSALES.
EJE 17

PLANO Nº


2.1.4

HOJA 22 DE 102

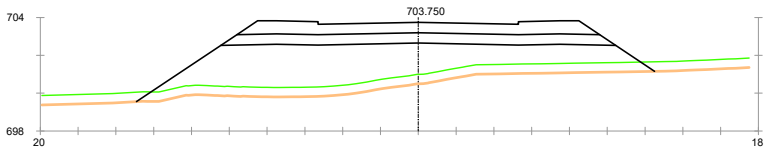


Pk=0+000

S. FIRME = 11.05 m2.
S. SUELO SEL 1 = 11.03 m2.
S. TERRAPLEN = 51.29 m2.
S. VEGETAL = 13.71 m2.

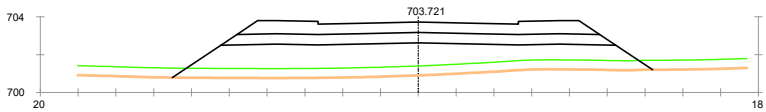


Pk=0+020

S. FIRME = 11.05 m2.
S. SUELO SEL 1 = 11.02 m2.
S. TERRAPLEN = 36.82 m2.
S. VEGETAL = 12.71 m2.

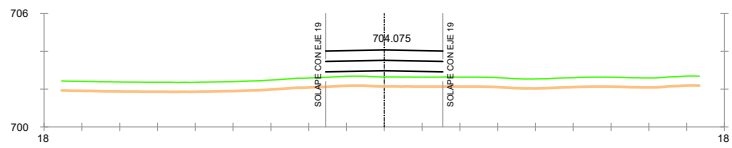


Pk=0+040


S. FIRME = 11.66 m2.
S. SUELO SEL 1 = 11.03 m2.
S. TERRAPLEN = 20.05 m2.
S. VEGETAL = 11.87 m2.

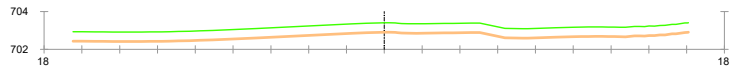
















Pk=0+048.486








S. FIRME = 11.66 m2.
S. SUELO SEL 1 = 11.03 m2.
S. TERRAPLEN = 8.94 m2.
S. VEGETAL = 11.28 m2.












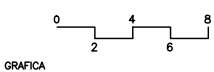


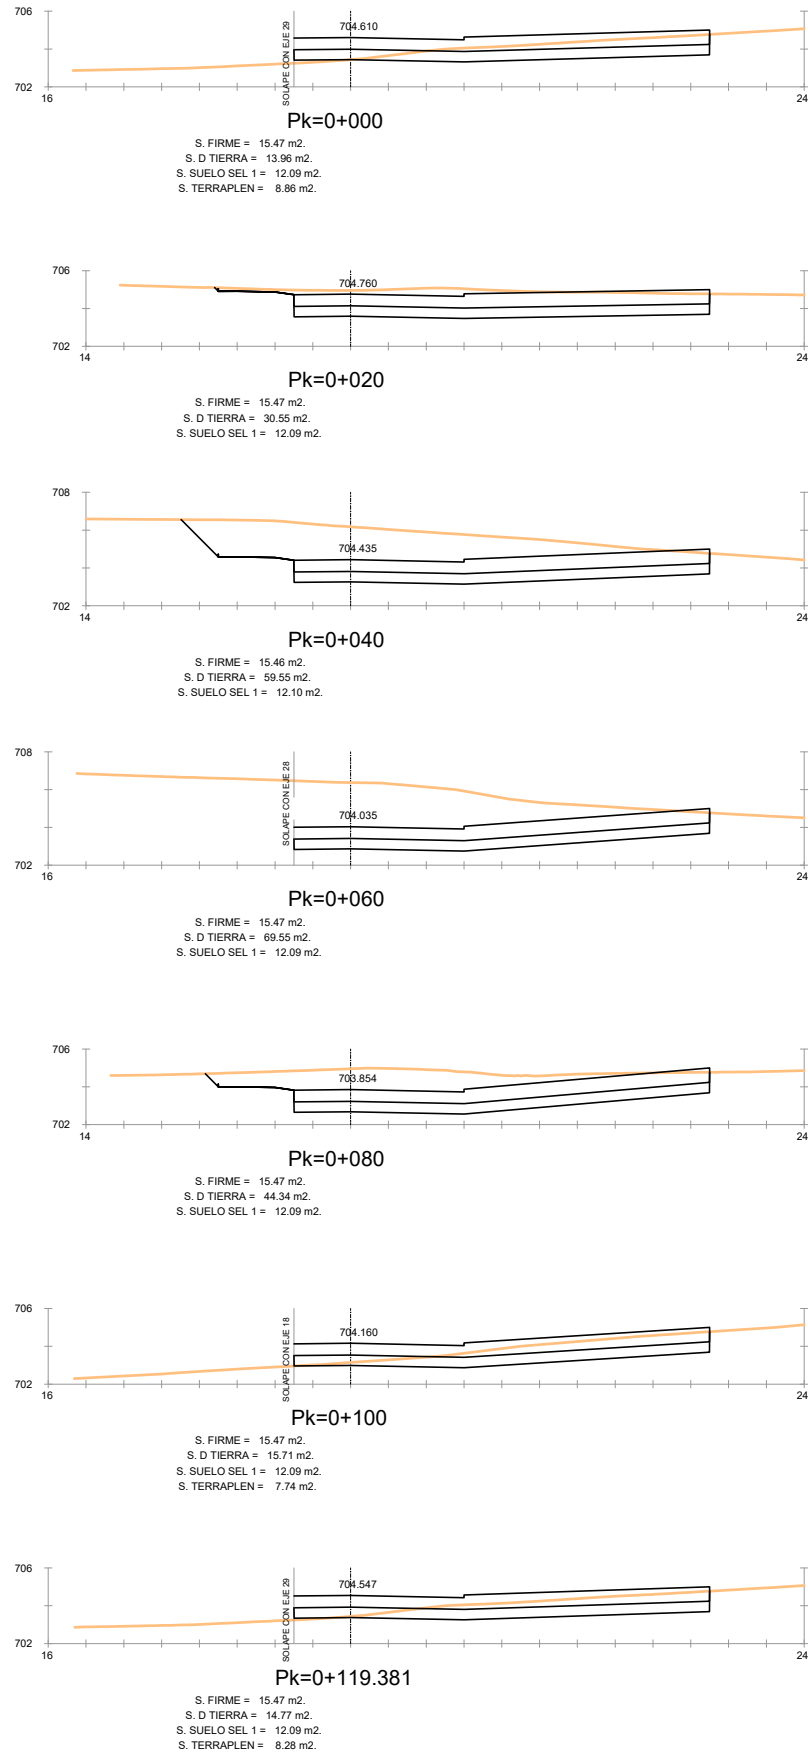


EJE 20

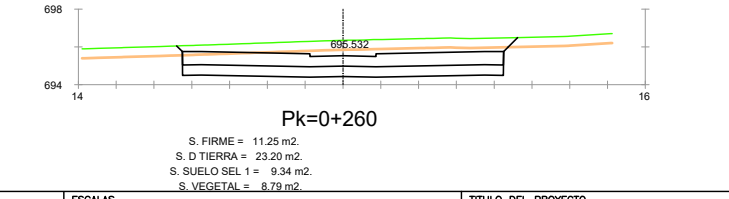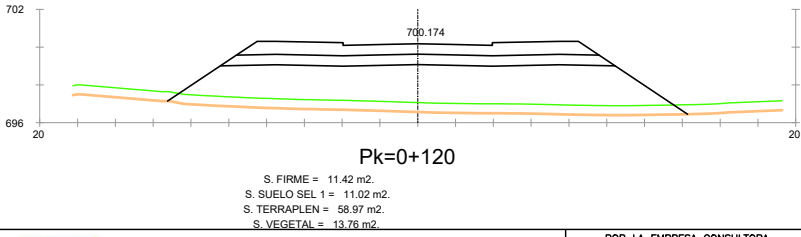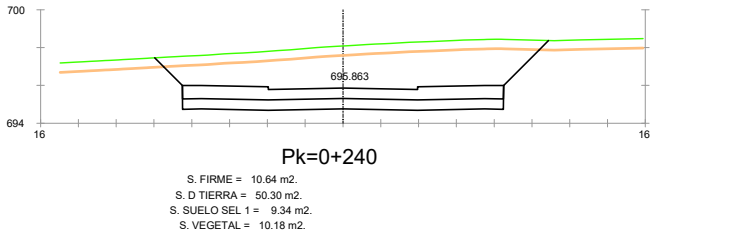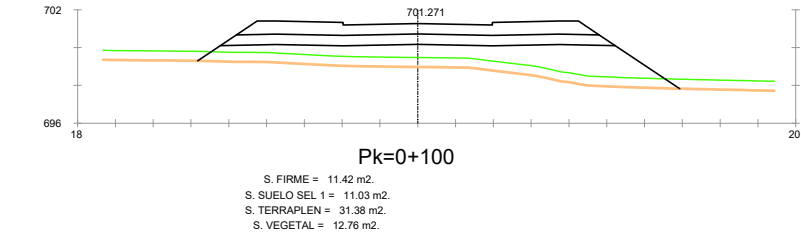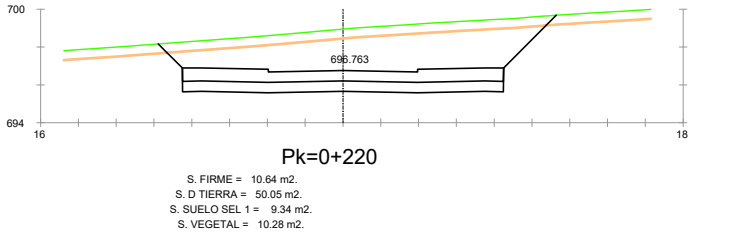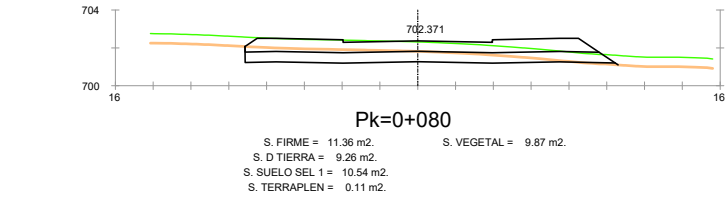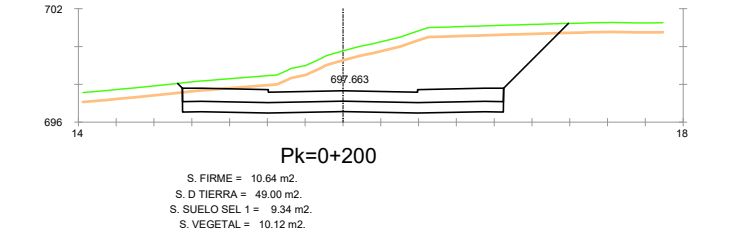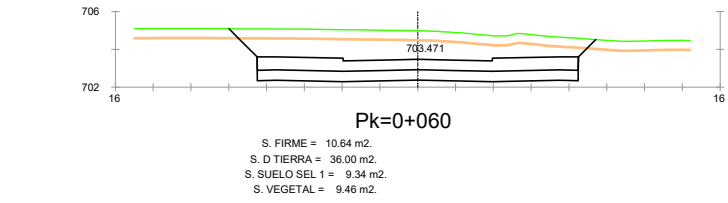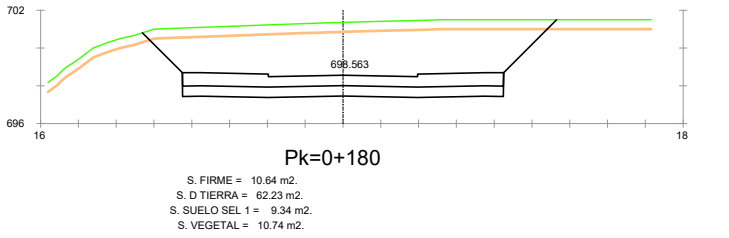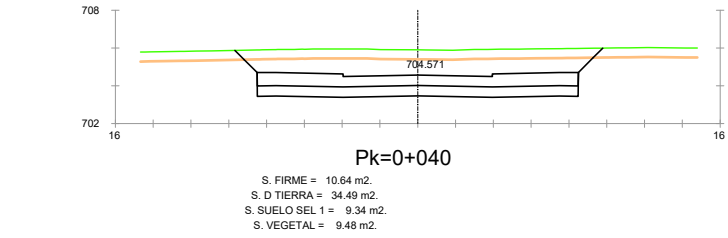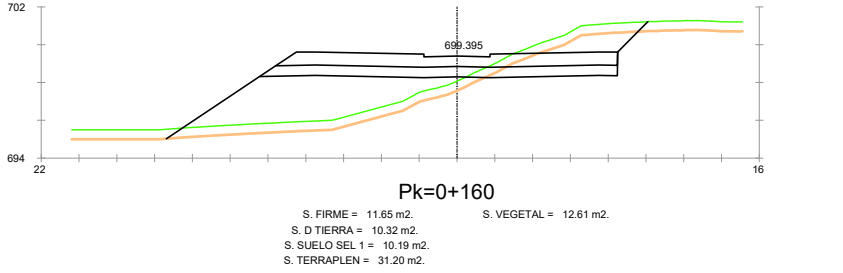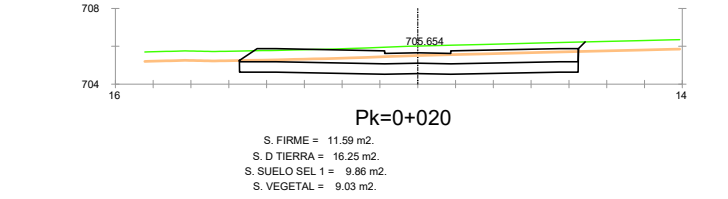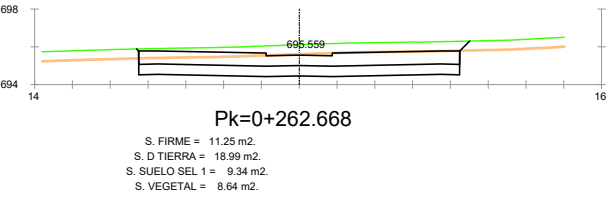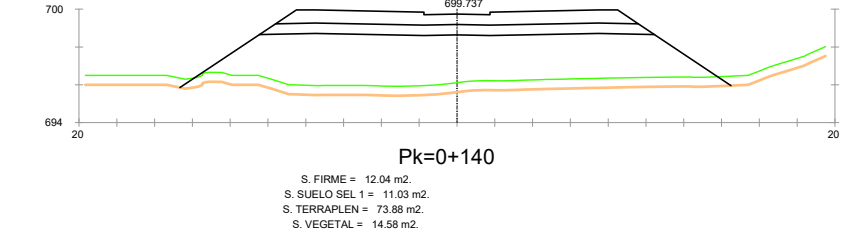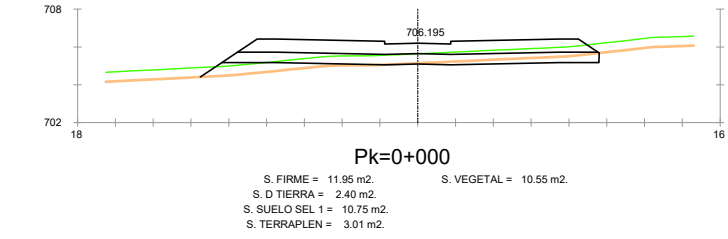

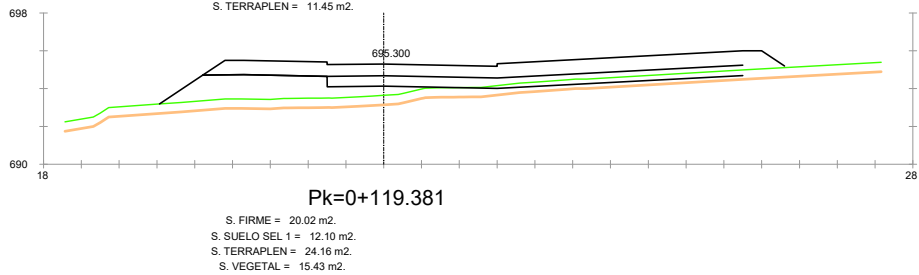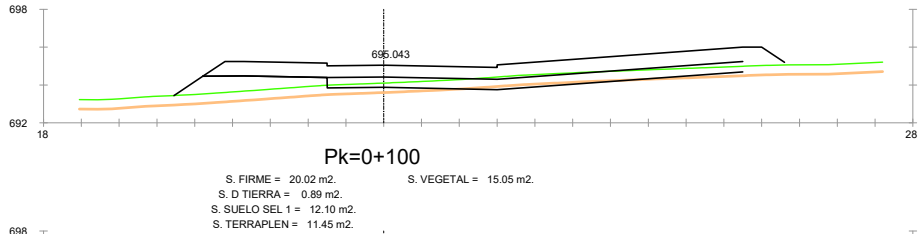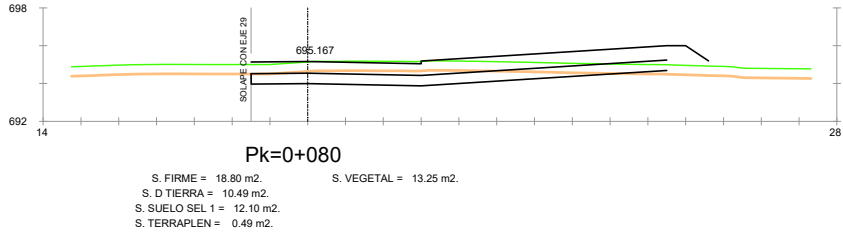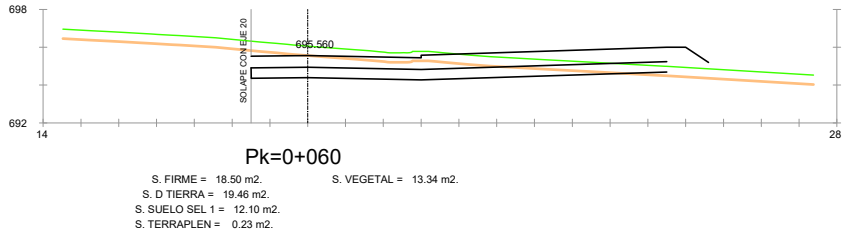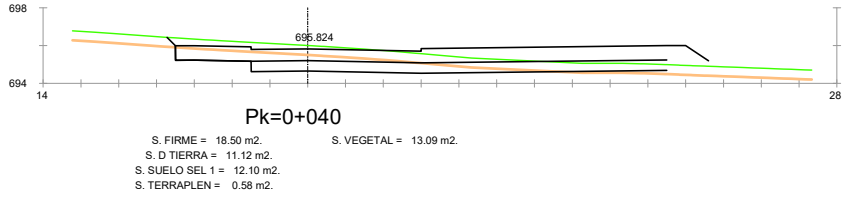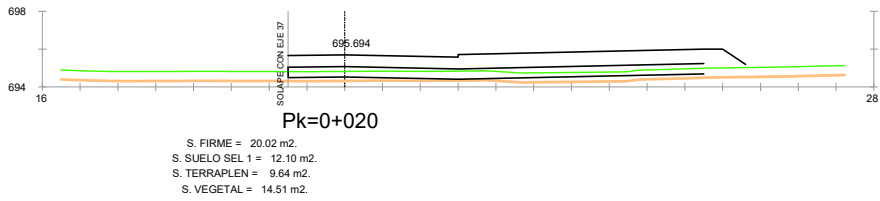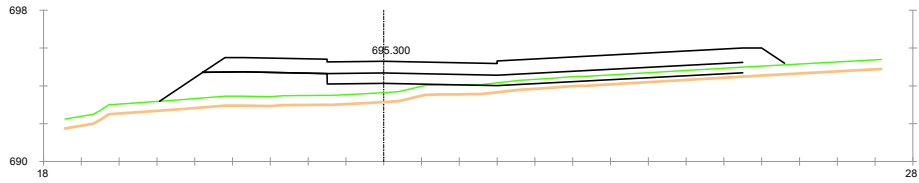


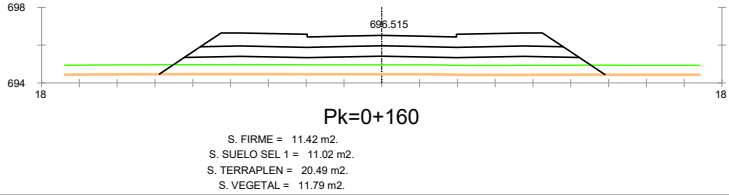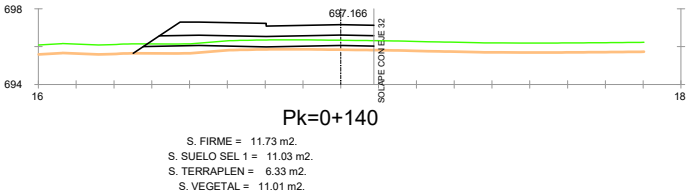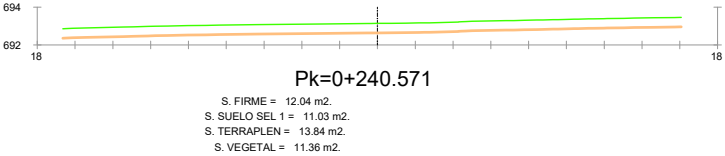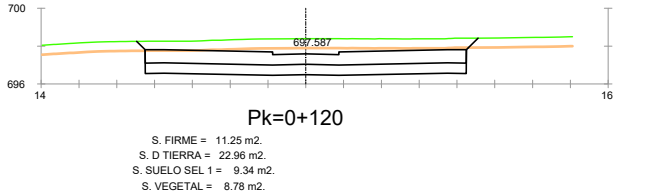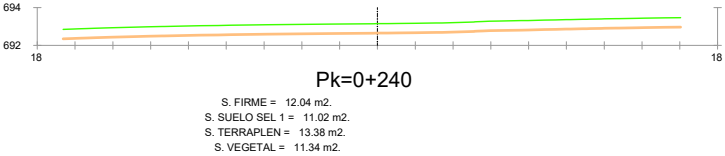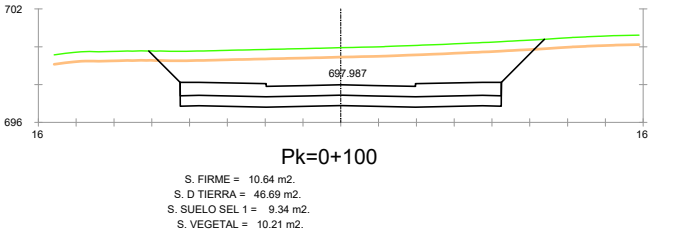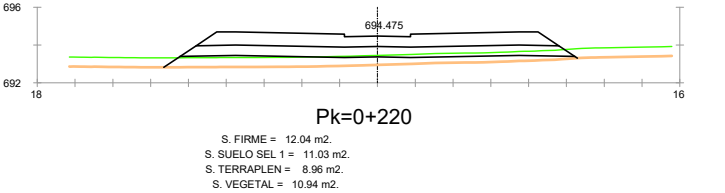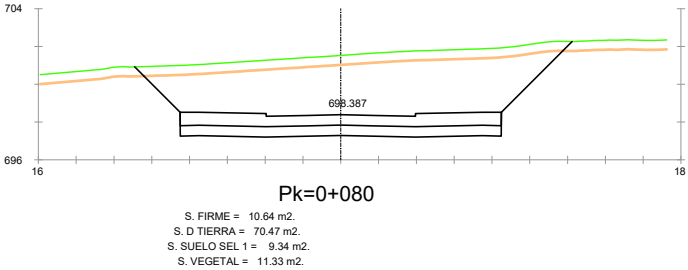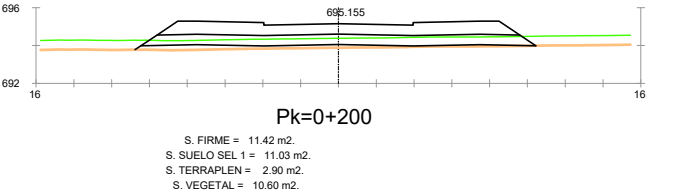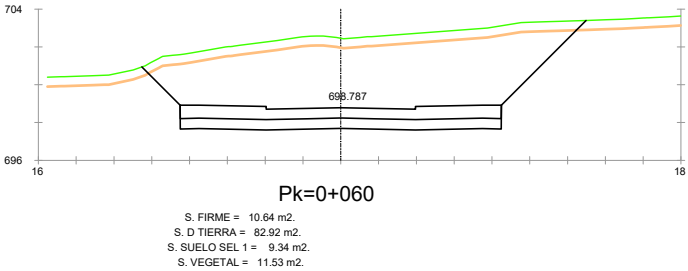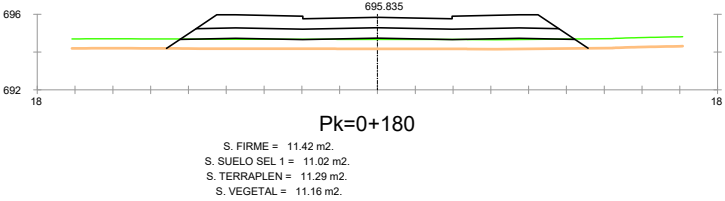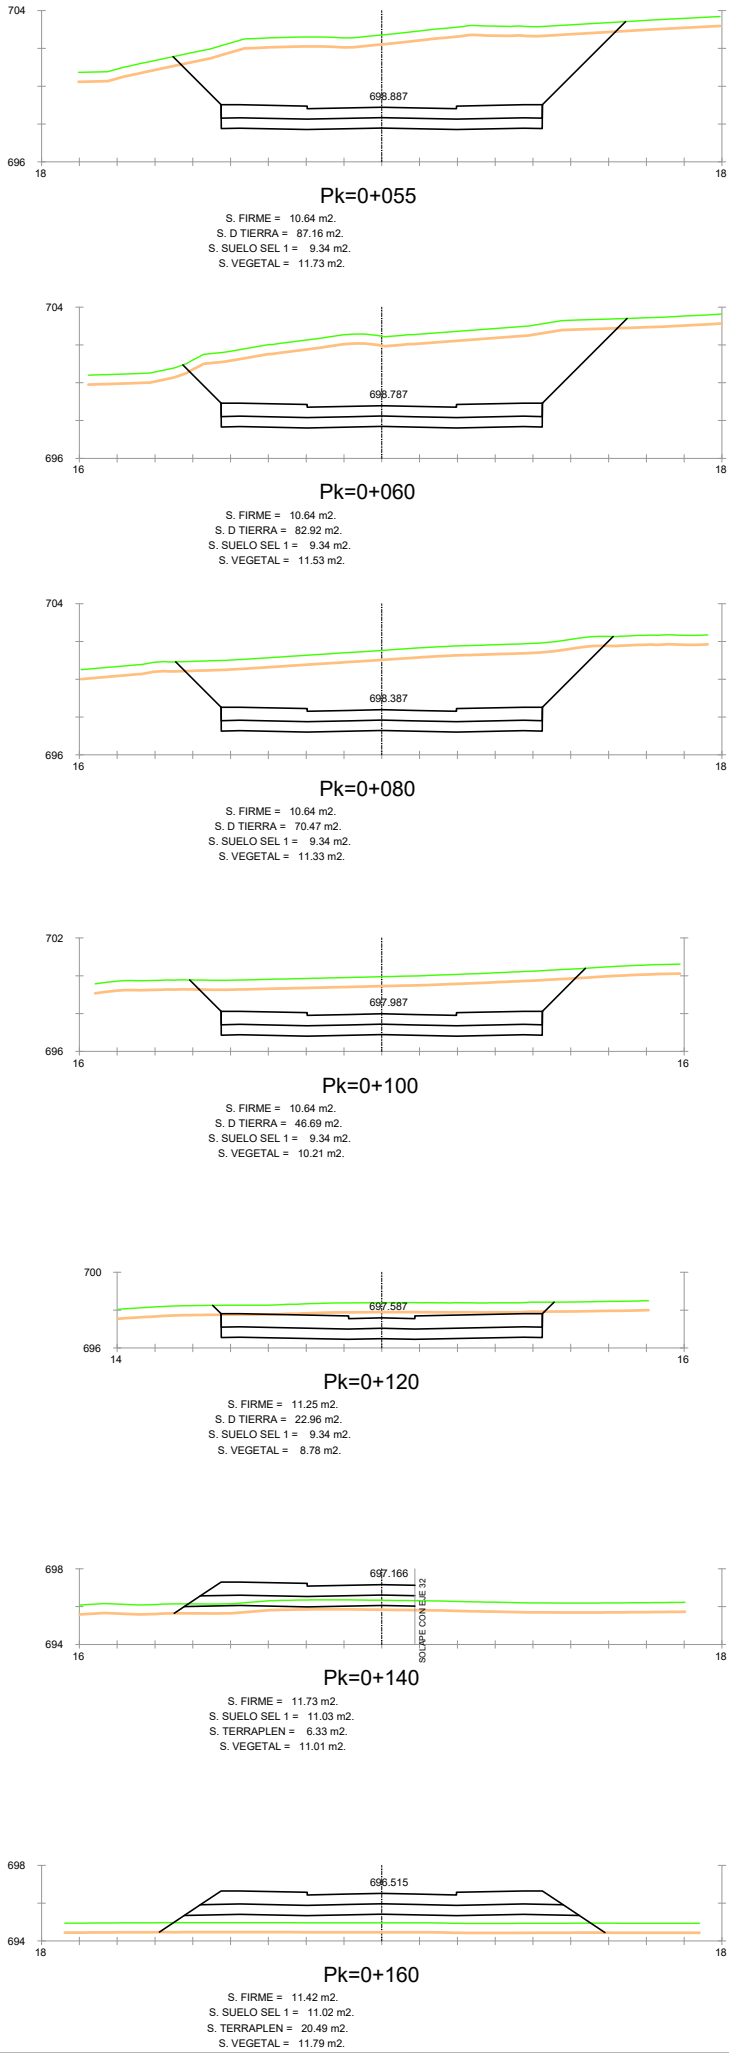

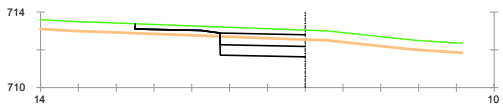


Pk=0+000

S. FIRME = 5.29 m2. S. D TIERRA = 6.89 m2. S. SUELO SEL 1 = 4.29 m2. S. TERRAPLEN = 1.09 m2. S. VEGETAL = 6.15 m2.

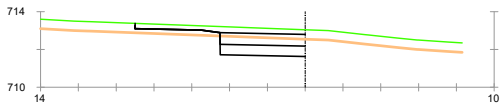


Pk=0+000.019

S. FIRME = 5.29 m2. S. D TIERRA = 6.89 m2. S. SUELO SEL 1 = 4.29 m2. S. TERRAPLEN = 1.09 m2. S. VEGETAL = 6.15 m2.

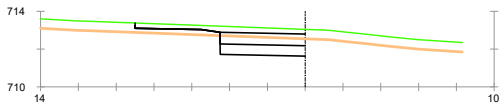


Pk=0+000.084

S. FIRME = 5.29 m2. S. D TIERRA = 6.89 m2. S. SUELO SEL 1 = 4.29 m2. S. TERRAPLEN = 1.10 m2. S. VEGETAL = 6.15 m2.

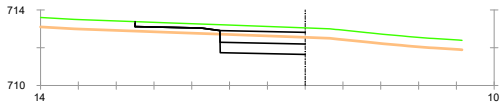


Pk=0+000.869

S. FIRME = 5.28 m2. S. D TIERRA = 6.81 m2. S. SUELO SEL 1 = 4.28 m2. S. TERRAPLEN = 1.16 m2. S. VEGETAL = 6.15 m2.

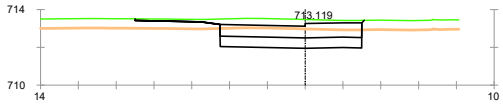


Pk=0+020

S. FIRME = 5.08 m2. S. D TIERRA = 7.48 m2. S. SUELO SEL 1 = 4.12 m2. S. TERRAPLEN = 1.66 m2. S. VEGETAL = 6.01 m2.

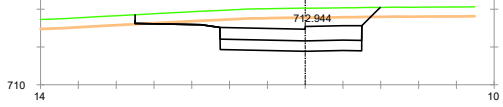


Pk=0+040

S. FIRME = 5.08 m2. S. D TIERRA = 13.66 m2. S. SUELO SEL 1 = 4.12 m2. S. TERRAPLEN = 0.01 m2. S. VEGETAL = 6.36 m2.

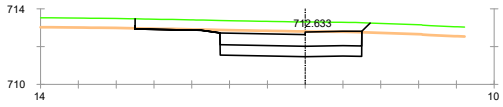

Pk=0+060






















S. FIRME = 5.08 m2. S. D TIERRA = 10.12 m2. S. SUELO SEL 1 = 4.12 m2. S. VEGETAL = 6.10 m2.

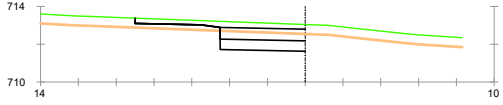



Pk=0+078.540



S. FIRME = 5.29 m2. S. D TIERRA = 6.89 m2. S. SUELO SEL 1 = 4.29 m2. S. TERRAPLEN = 1.09 m2. S. VEGETAL = 6.15 m2.













EJE 25

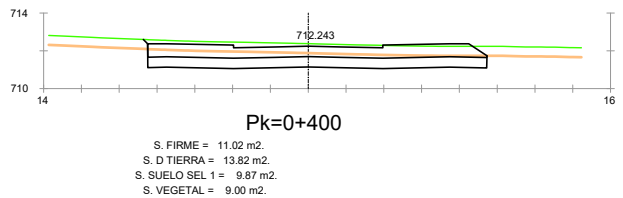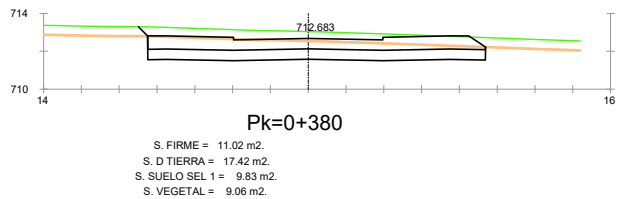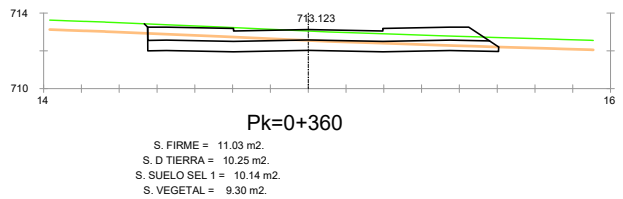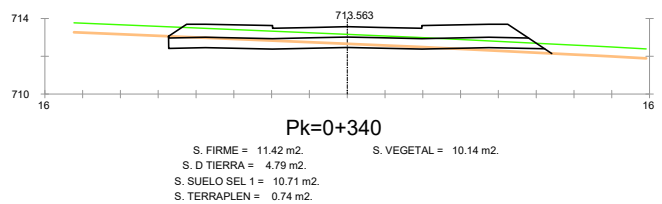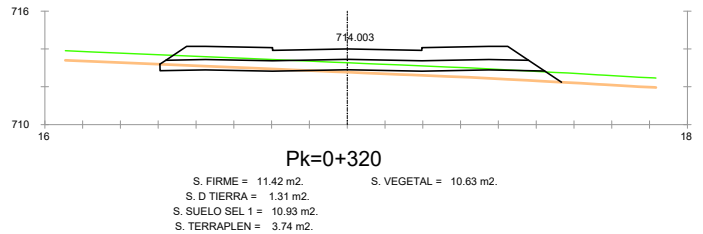
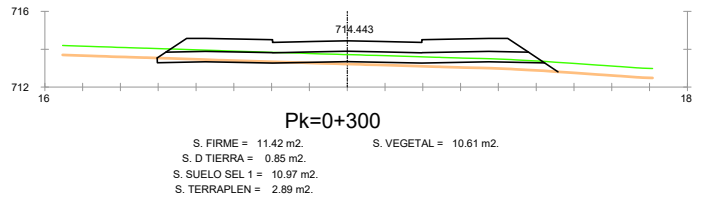
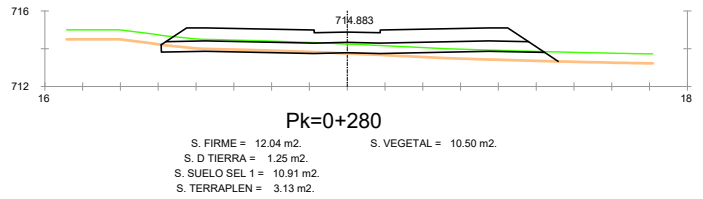
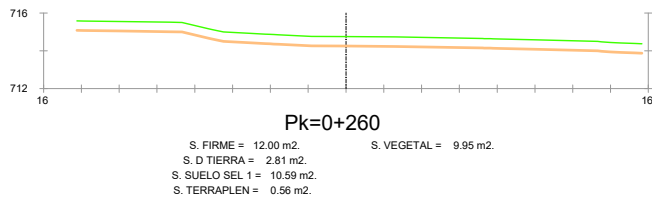
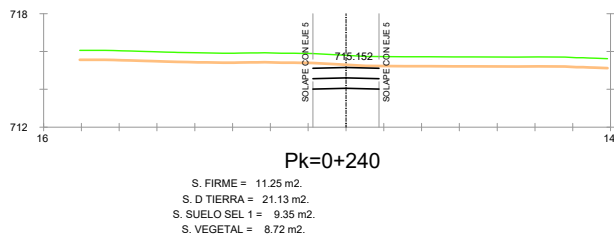
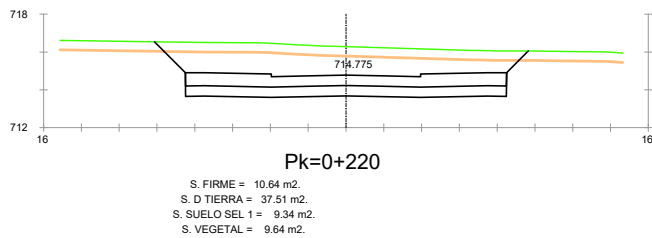
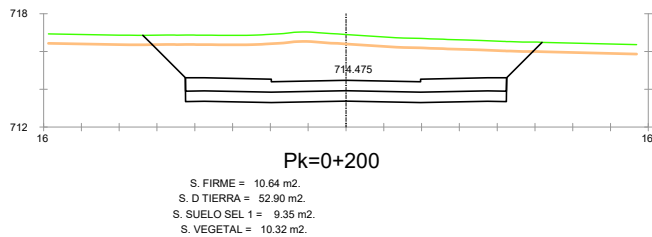
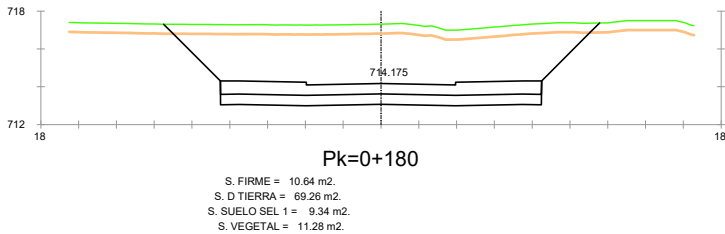
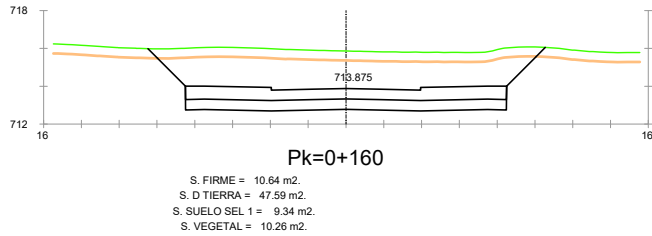
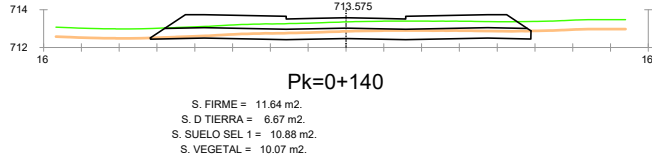
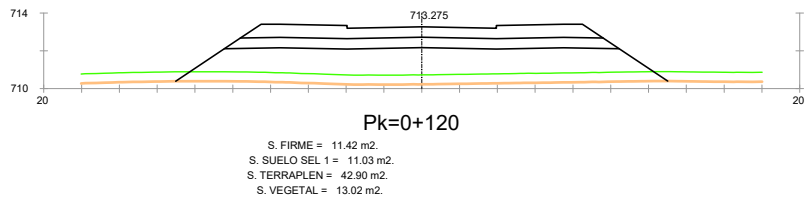
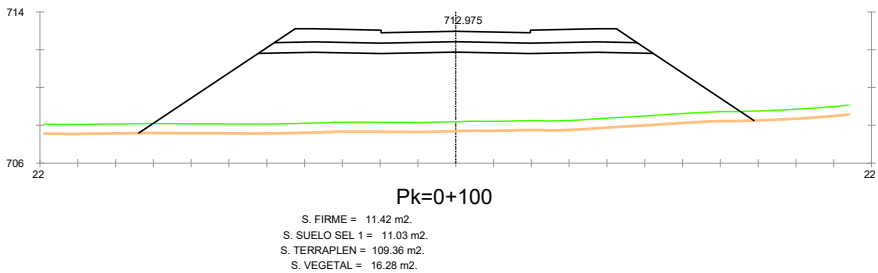
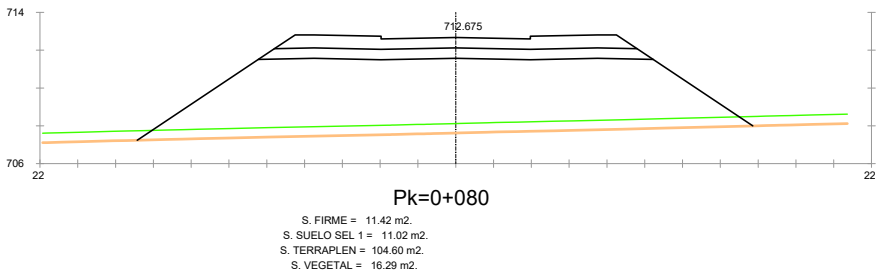
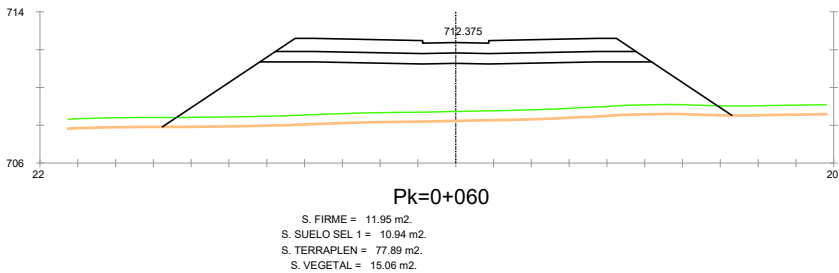
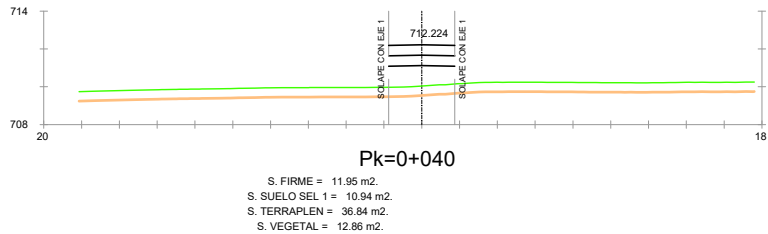
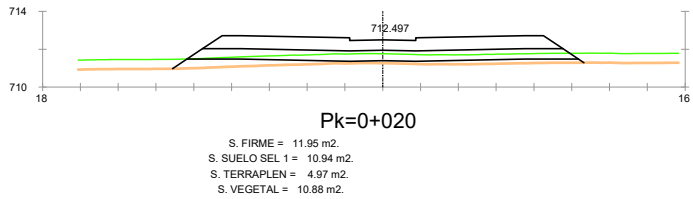
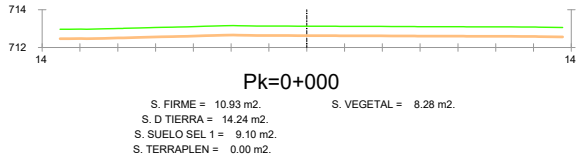


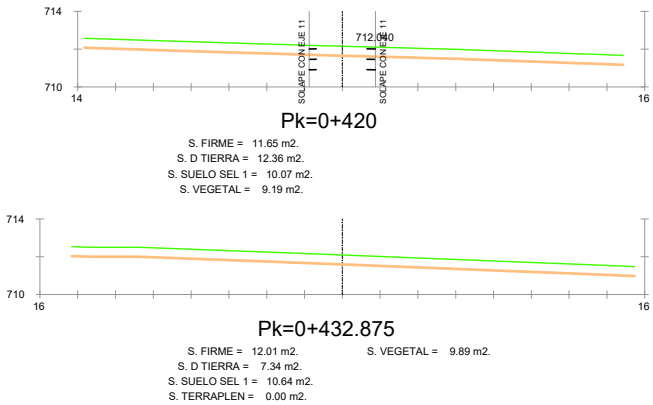


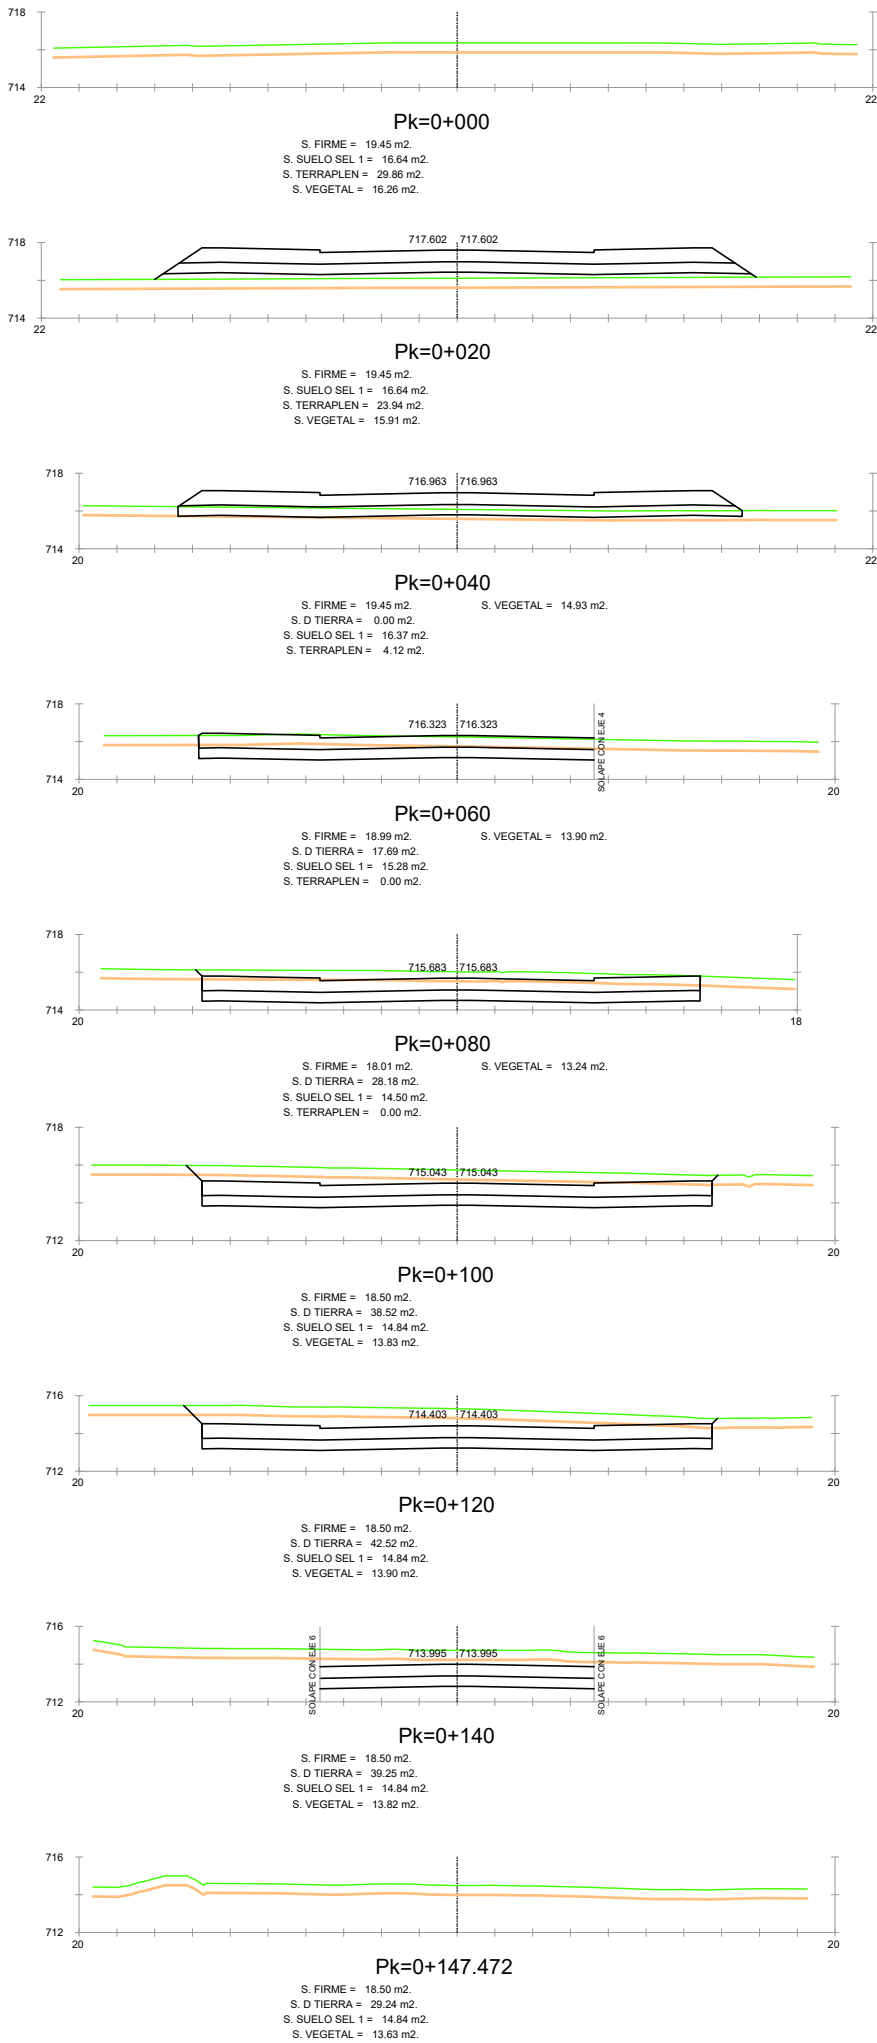


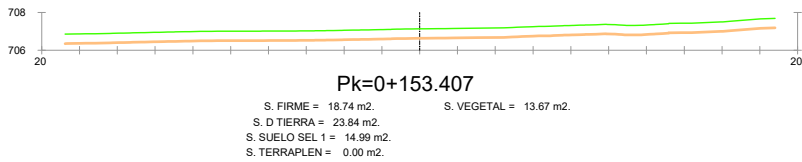
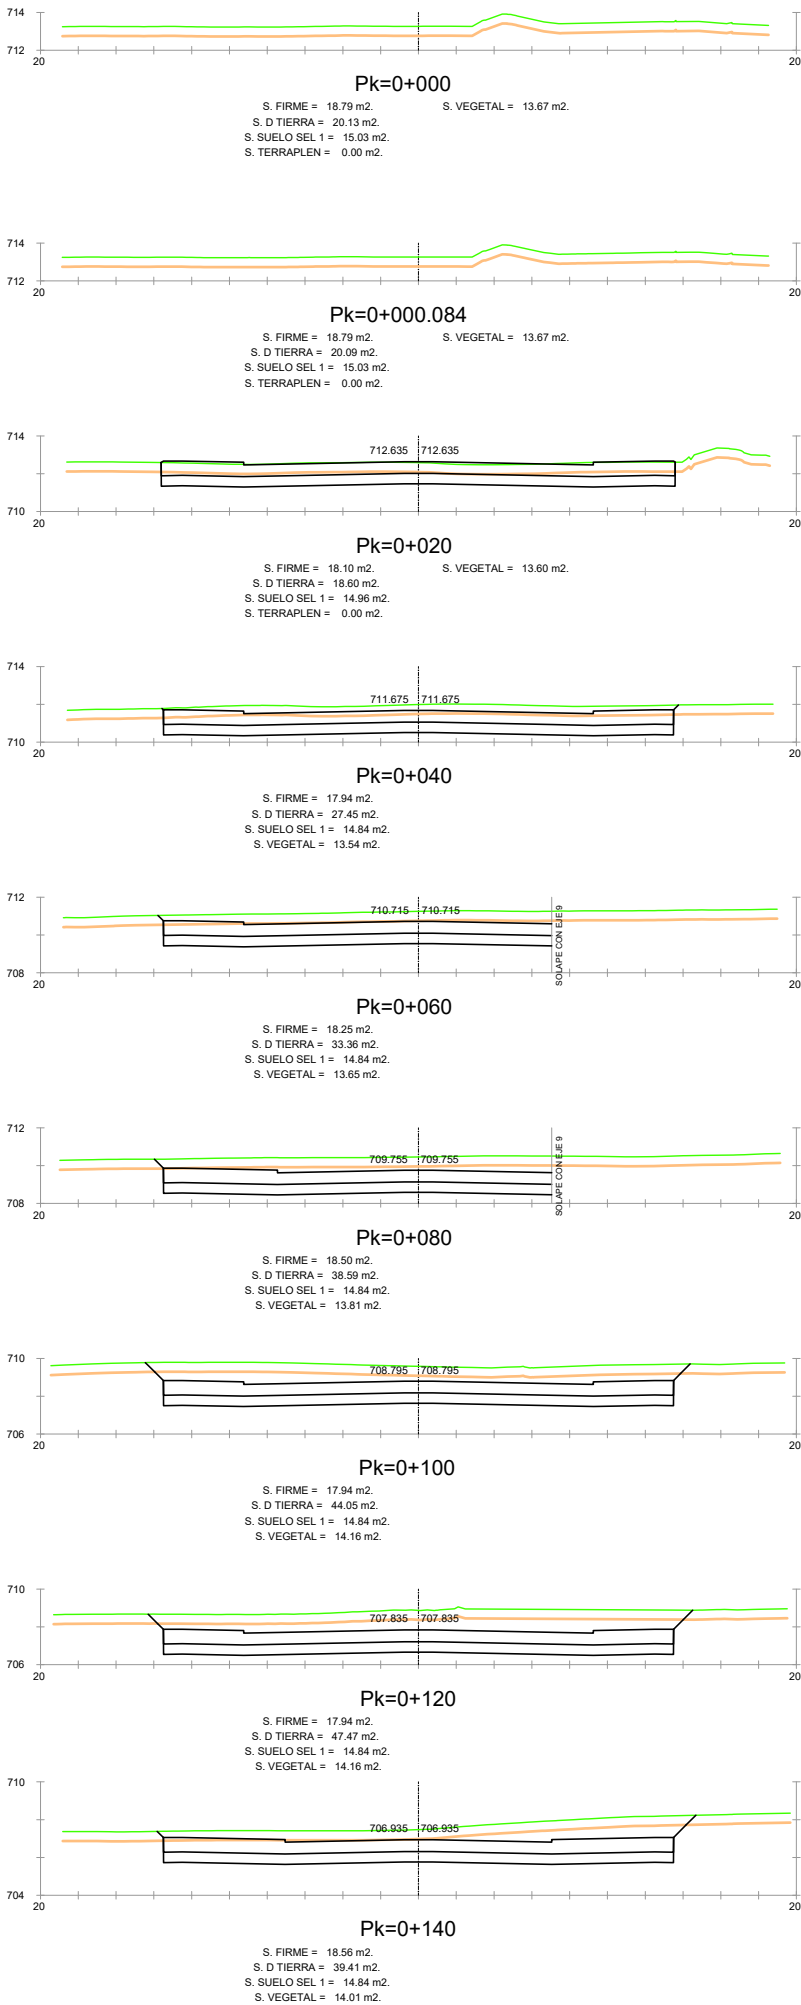


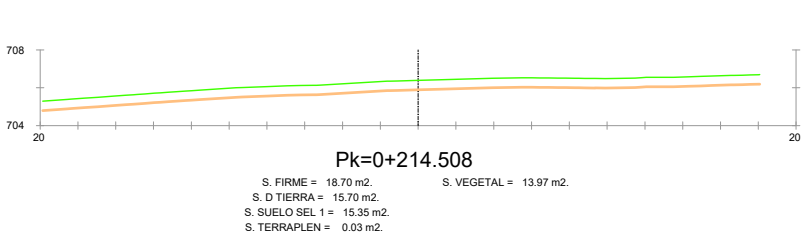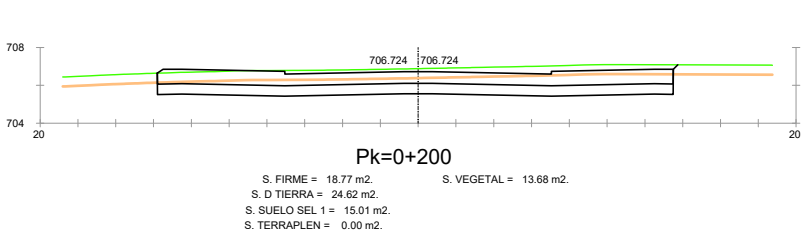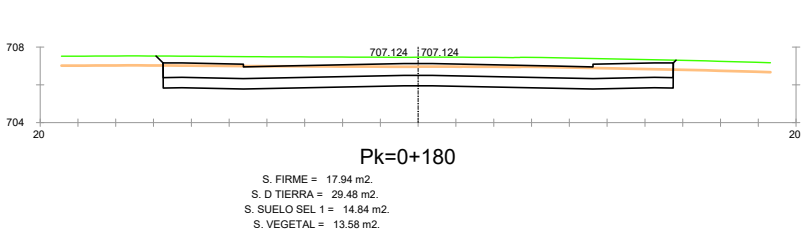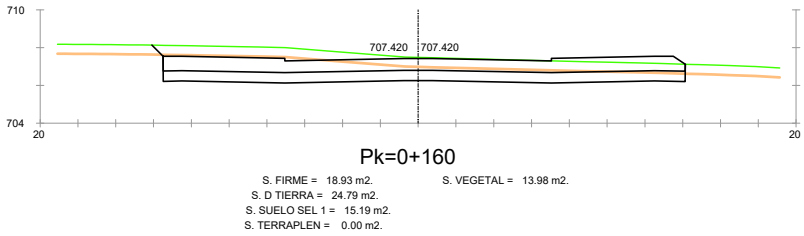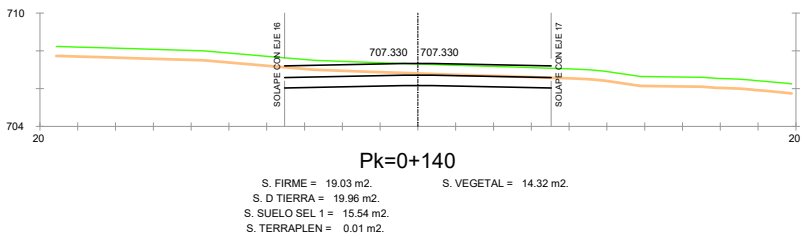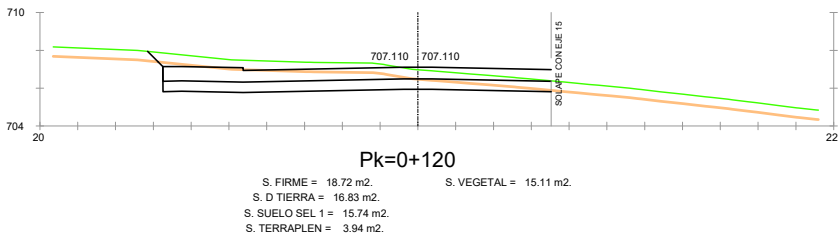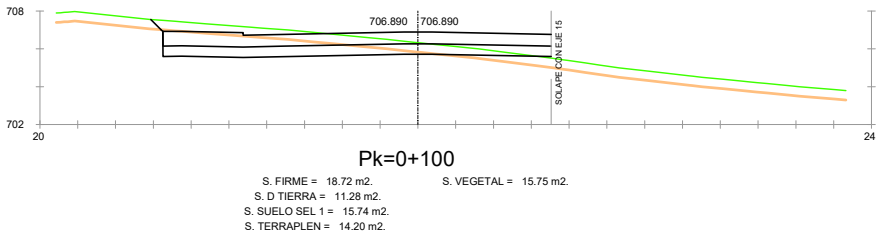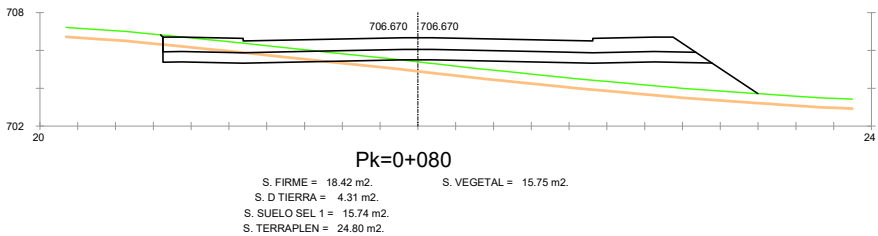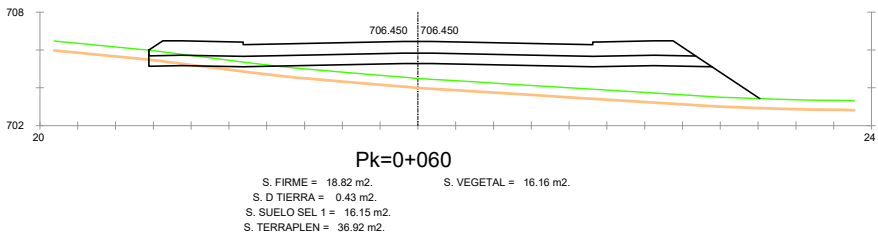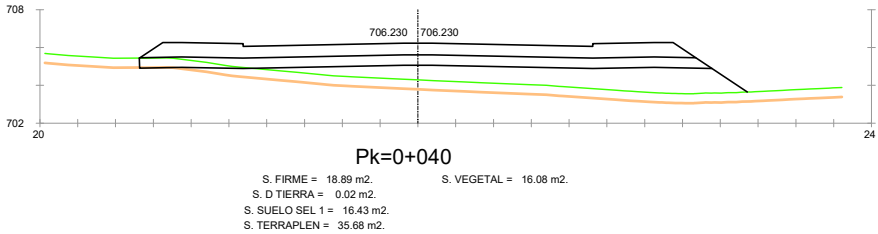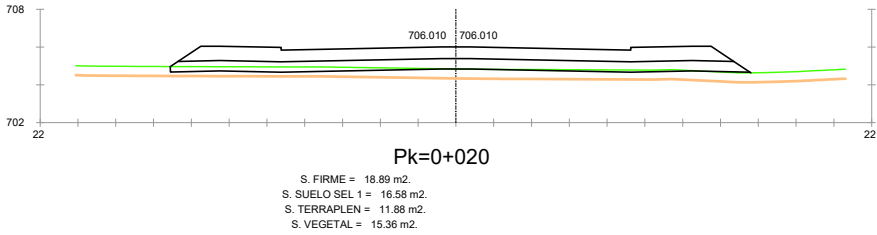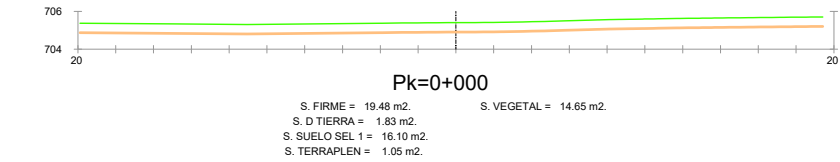


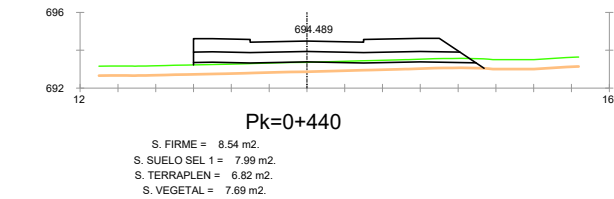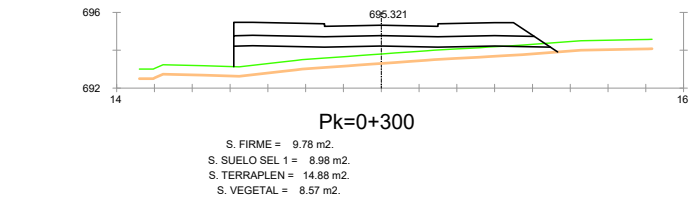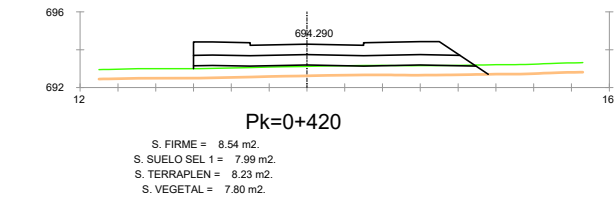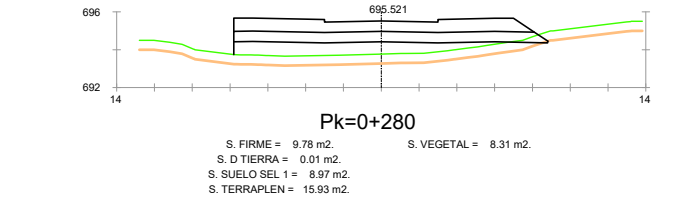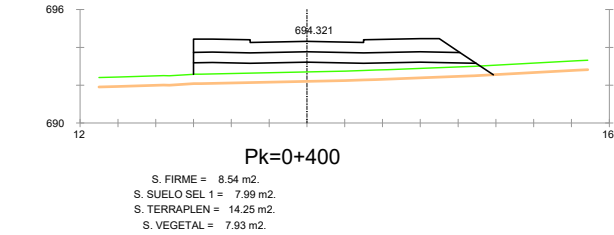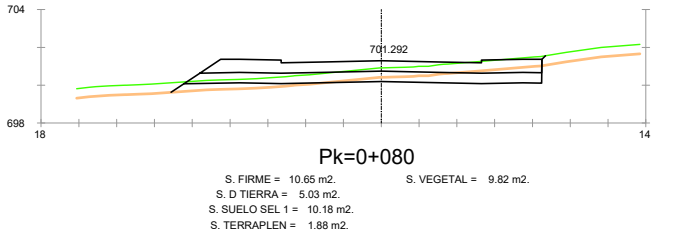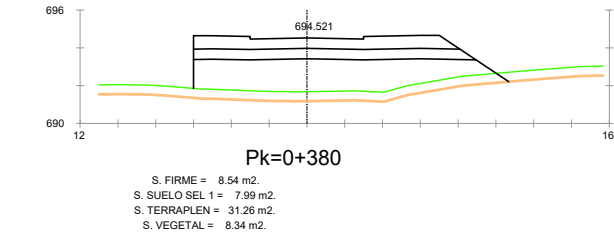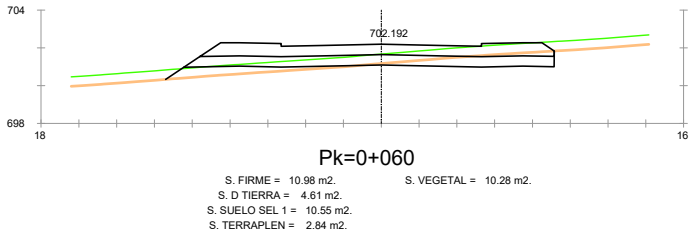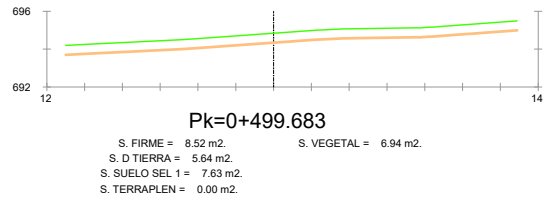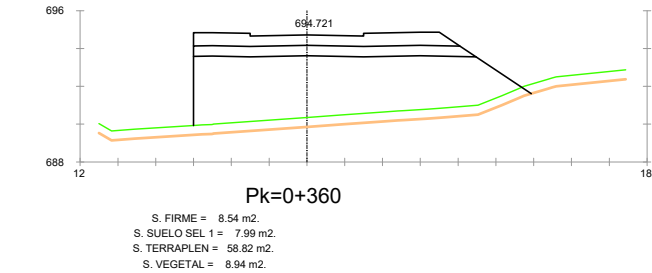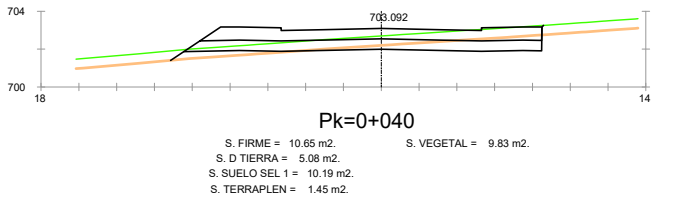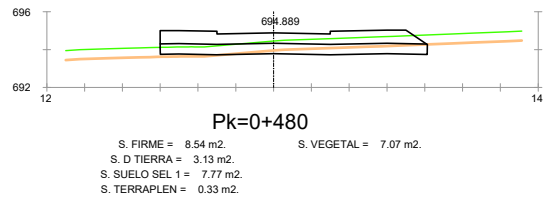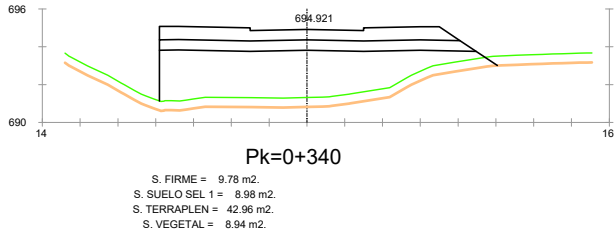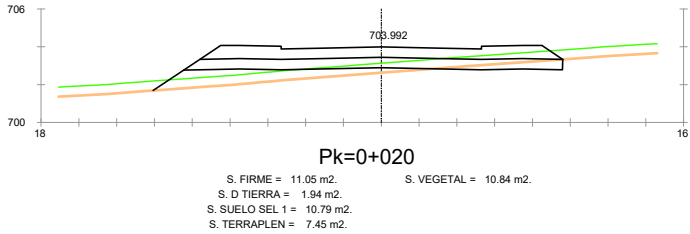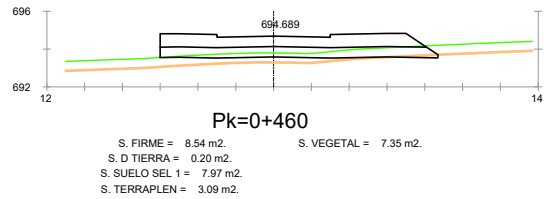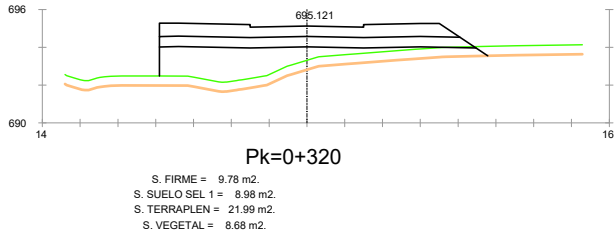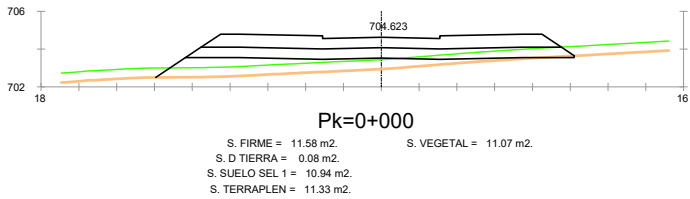

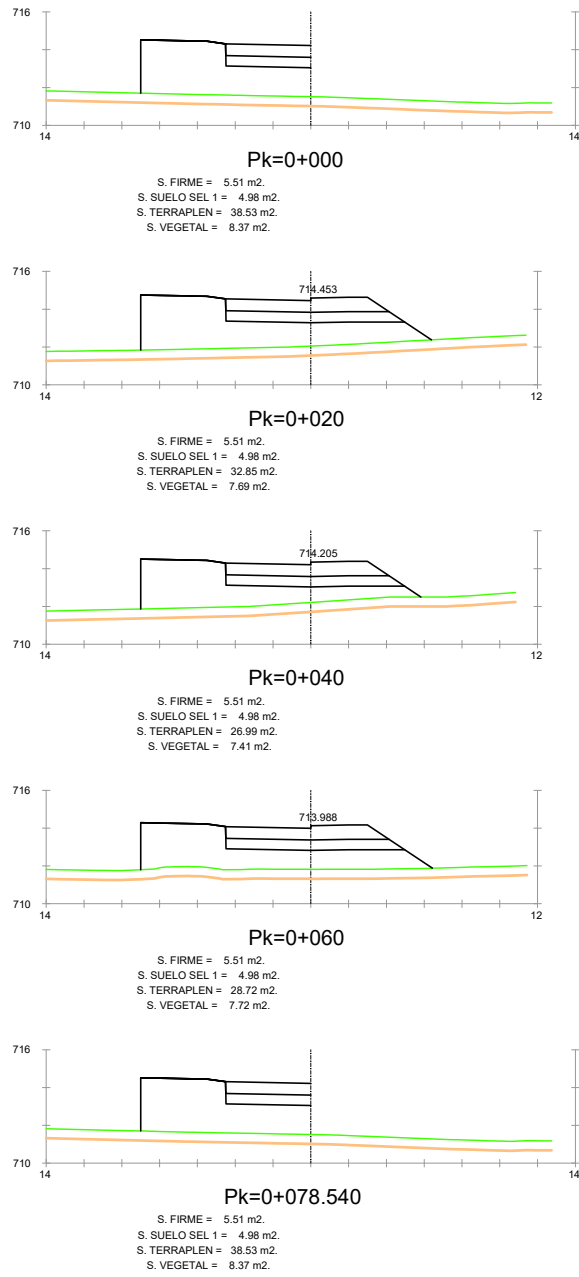




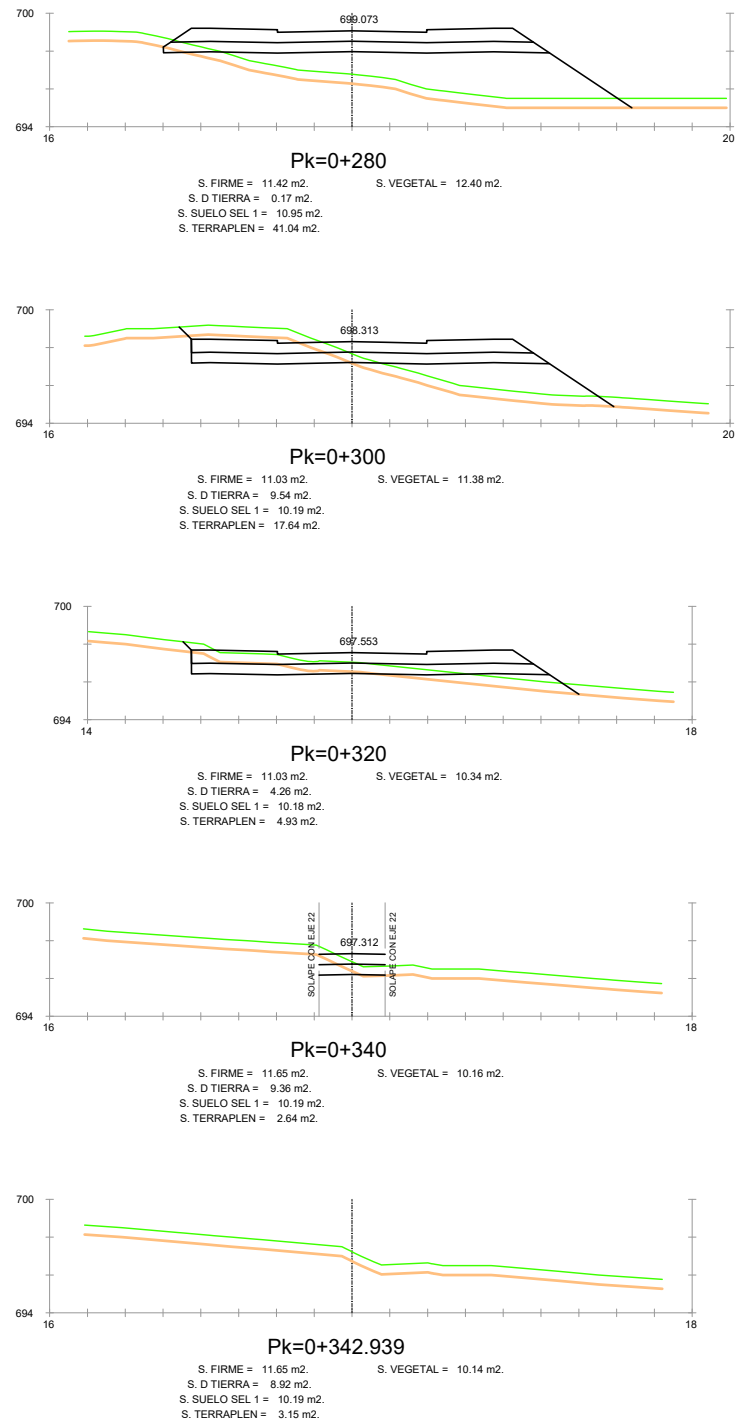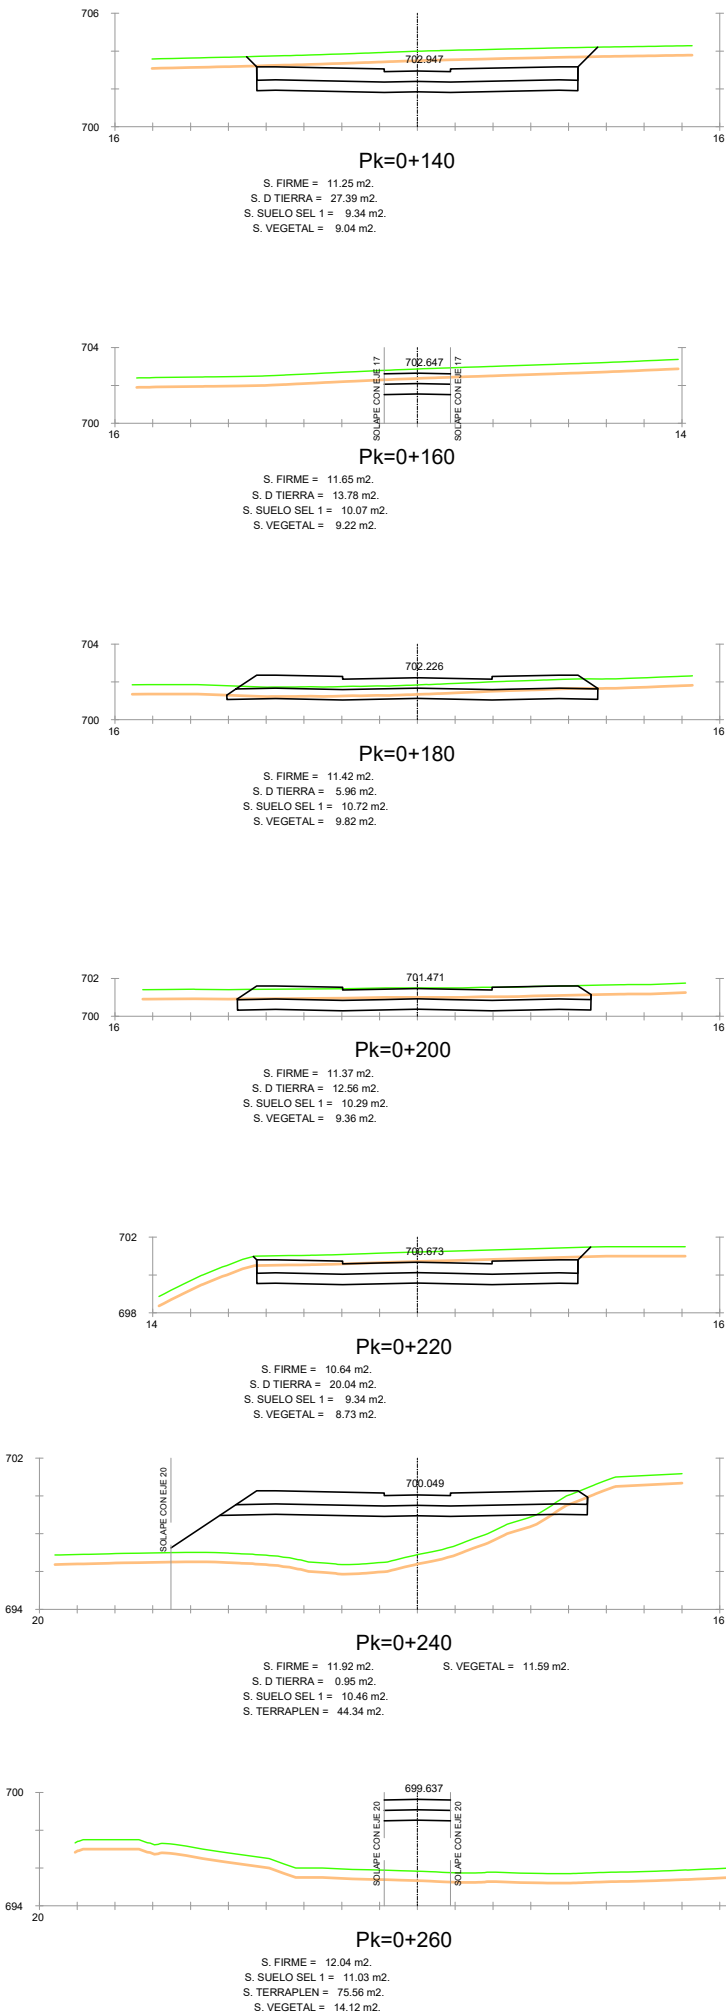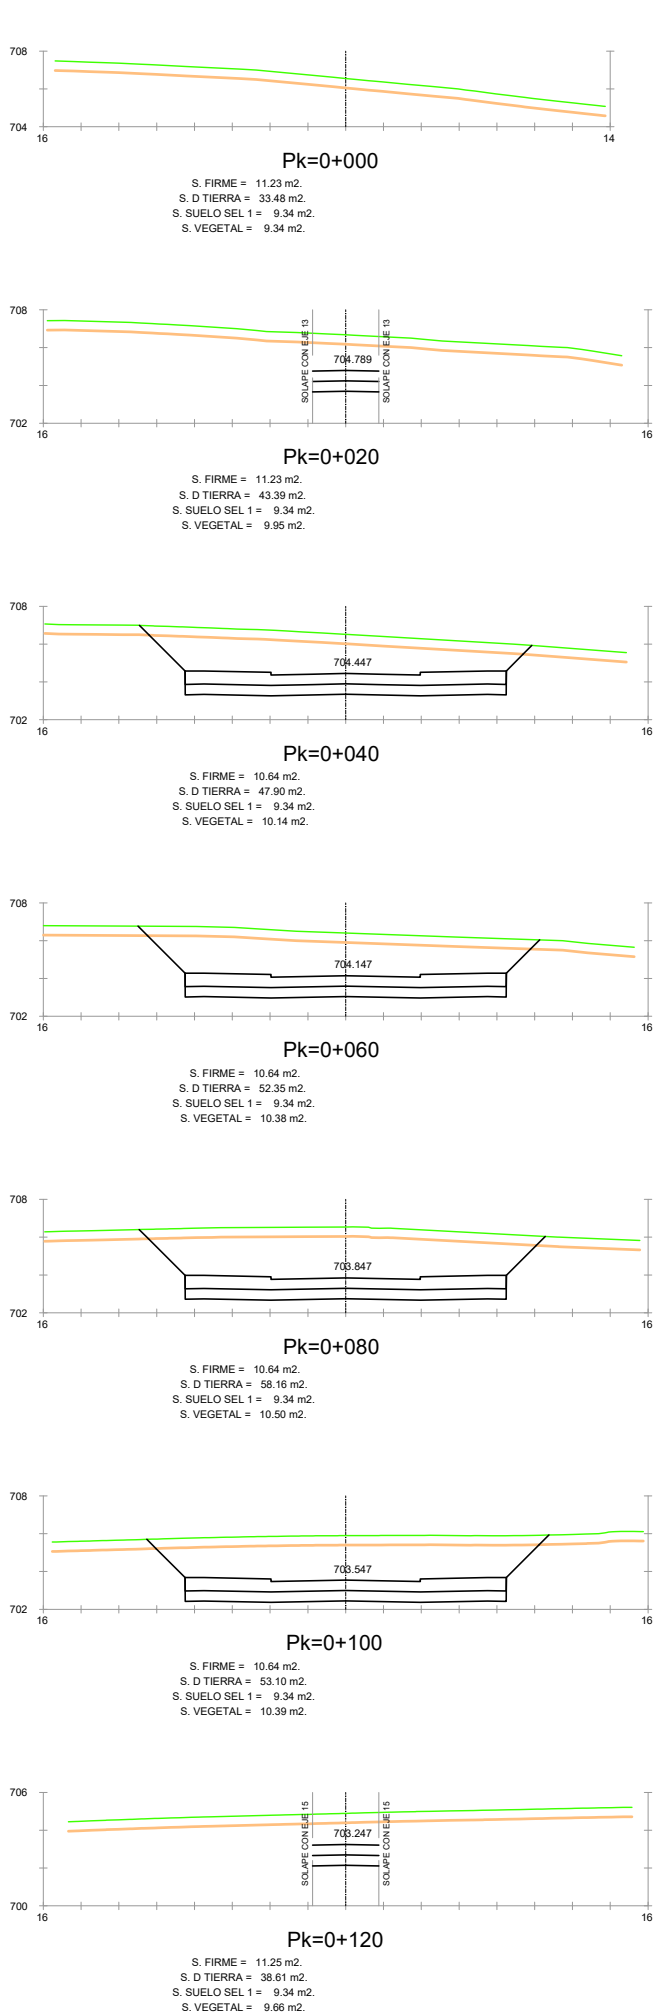

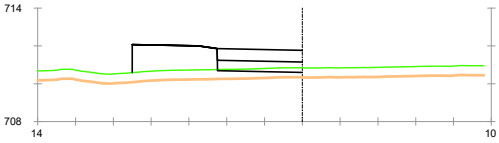


Pk=0+000

S. FIRME = 5.51 m2.
S. SUELO SEL 1 = 4.93 m2.
S. TERRAPLEN = 11.01 m2.
S. VEGETAL = 6.80 m2.

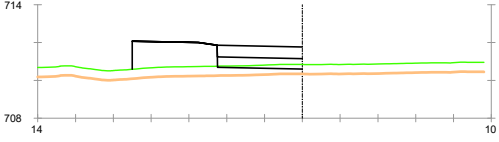


Pk=0+000.003

S. FIRME = 5.51 m2.
S. SUELO SEL 1 = 4.93 m2.
S. TERRAPLEN = 11.01 m2.
S. VEGETAL = 6.80 m2.

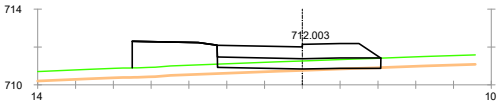


Pk=0+020

S. FIRME = 5.51 m2.
S. D TIERRA = 0.02 m2.
S. SUELO SEL 1 = 4.75 m2.
S. TERRAPLEN = 8.91 m2.
S. VEGETAL = 6.58 m2.

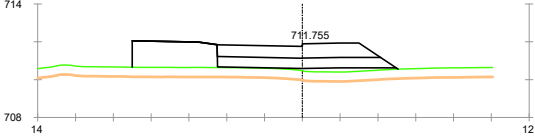


Pk=0+040

S. FIRME = 5.51 m2.
S. SUELO SEL 1 = 4.98 m2.
S. TERRAPLEN = 14.13 m2.
S. VEGETAL = 7.04 m2.

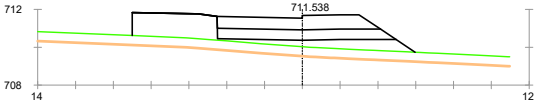


Pk=0+060

S. FIRME = 5.51 m2.
S. SUELO SEL 1 = 4.98 m2.
S. TERRAPLEN = 16.95 m2.
S. VEGETAL = 7.48 m2.

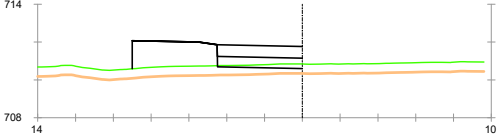


Pk=0+078.540


S. FIRME = 5.51 m2.
S. SUELO SEL 1 = 4.93 m2.
S. TERRAPLEN = 11.01 m2.
S. VEGETAL = 6.80 m2.

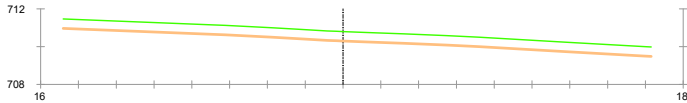


Pk=0+000
S. FIRME = 11.95 m2.
S. D TIERRA = 1.97 m2.
S. SUELO SEL 1 = 10.84 m2.
S. TERRAPLEN = 3.03 m2.
S. VEGETAL = 10.56 m2.

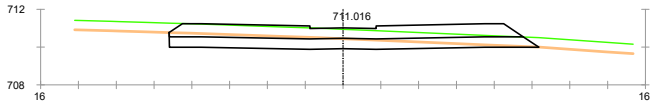


Pk=0+020
S. FIRME = 11.92 m2.
S. D TIERRA = 9.01 m2.
S. SUELO SEL 1 = 10.53 m2.
S. VEGETAL = 9.78 m2.

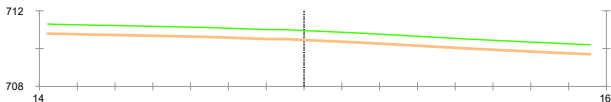


Pk=0+040
S. FIRME = 11.69 m2.
S. D TIERRA = 11.34 m2.
S. SUELO SEL 1 = 10.18 m2.
S. VEGETAL = 9.32 m2.

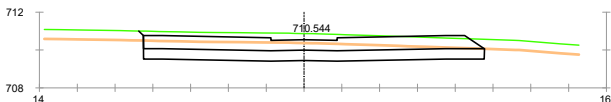


Pk=0+060
S. FIRME = 11.59 m2.
S. D TIERRA = 15.38 m2.
S. SUELO SEL 1 = 9.92 m2.
S. VEGETAL = 9.05 m2.

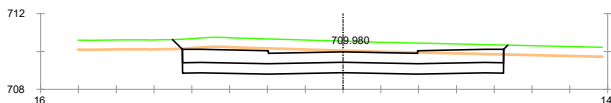


Pk=0+080
S. FIRME = 10.64 m2.
S. D TIERRA = 20.52 m2.
S. SUELO SEL 1 = 9.34 m2.
S. VEGETAL = 8.66 m2.

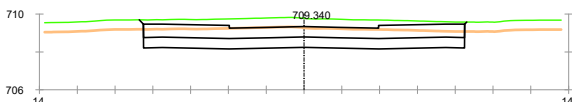


Pk=0+100
S. FIRME = 10.64 m2.
S. D TIERRA = 17.18 m2.
S. SUELO SEL 1 = 9.34 m2.
S. VEGETAL = 8.53 m2.

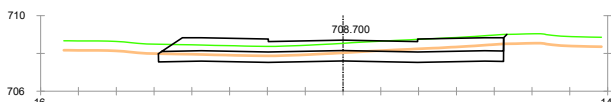


Pk=0+120
S. FIRME = 11.03 m2.
S. D TIERRA = 9.54 m2.
S. SUELO SEL 1 = 10.03 m2.
S. VEGETAL = 9.15 m2.

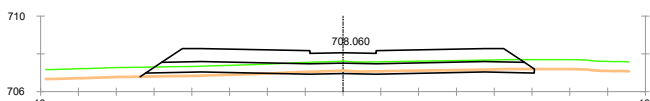


Pk=0+140
S. FIRME = 12.04 m2.
S. D TIERRA = 1.88 m2.
S. SUELO SEL 1 = 10.99 m2.
S. TERRAPLEN = 0.96 m2.
S. VEGETAL = 10.43 m2.

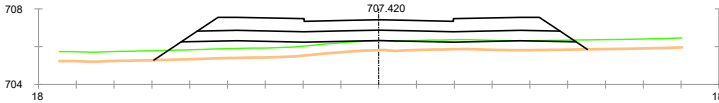


Pk=0+160
S. FIRME = 11.42 m2.
S. SUELO SEL 1 = 11.03 m2.
S. TERRAPLEN = 13.45 m2.
S. VEGETAL = 11.47 m2.

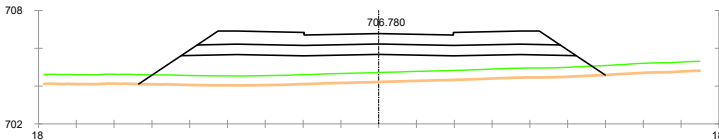


Pk=0+180
S. FIRME = 11.42 m2.
S. SUELO SEL 1 = 11.02 m2.
S. TERRAPLEN = 31.94 m2.
S. VEGETAL = 12.35 m2.

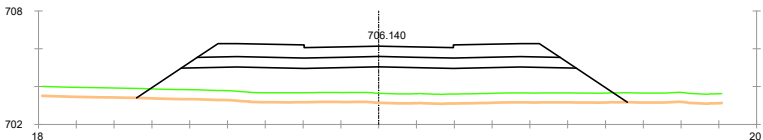


Pk=0+200
S. FIRME = 11.42 m2.
S. SUELO SEL 1 = 11.02 m2.
S. TERRAPLEN = 42.50 m2.
S. VEGETAL = 12.98 m2.

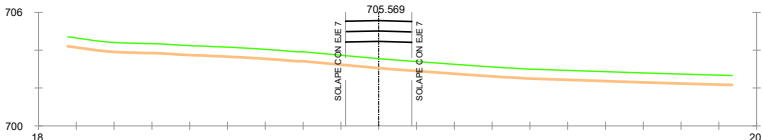


Pk=0+220
S. FIRME = 12.04 m2.
S. SUELO SEL 1 = 11.03 m2.
S. TERRAPLEN = 33.18 m2.
S. VEGETAL = 12.57 m2.

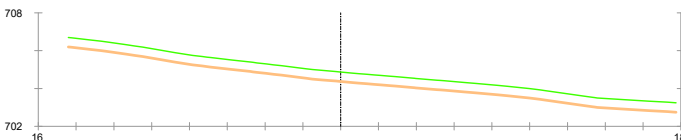


Pk=0+240
S. FIRME = 11.91 m2.
S. SUELO SEL 1 = 10.69 m2.
S. TERRAPLEN = 9.73 m2.
S. VEGETAL = 11.08 m2.

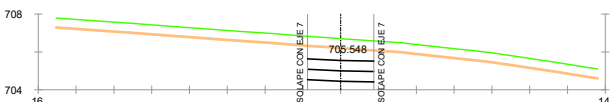


Pk=0+260
S. FIRME = 11.22 m2.
S. D TIERRA = 28.56 m2.
S. SUELO SEL 1 = 9.34 m2.
S. VEGETAL = 9.15 m2.

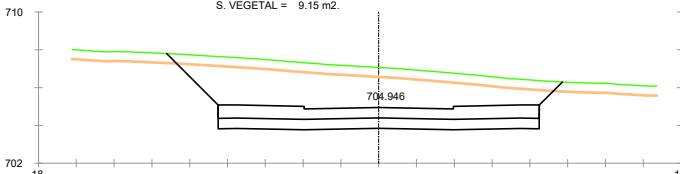


Pk=0+280
S. FIRME = 10.64 m2.
S. D TIERRA = 48.97 m2.
S. SUELO SEL 1 = 9.34 m2.
S. VEGETAL = 10.22 m2.

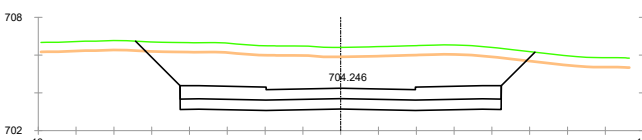


Pk=0+300
S. FIRME = 10.64 m2.
S. D TIERRA = 51.81 m2.
S. SUELO SEL 1 = 9.34 m2.
S. VEGETAL = 10.32 m2.

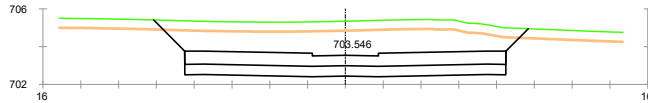


Pk=0+320
S. FIRME = 11.25 m2.
S. D TIERRA = 40.95 m2.
S. SUELO SEL 1 = 9.34 m2.
S. VEGETAL = 9.66 m2.

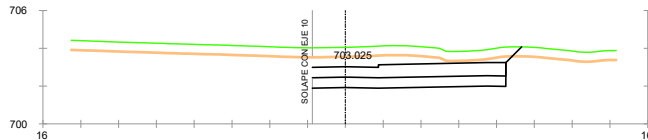


Pk=0+340
S. FIRME = 11.25 m2.
S. D TIERRA = 27.60 m2.
S. SUELO SEL 1 = 9.34 m2.
S. VEGETAL = 9.16 m2.

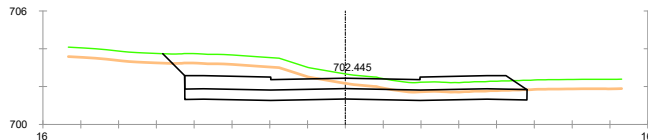


Pk=0+360
S. FIRME = 11.03 m2.
S. D TIERRA = 18.66 m2.
S. SUELO SEL 1 = 9.96 m2.
S. VEGETAL = 9.51 m2.

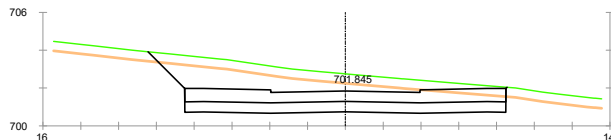


Pk=0+380
S. FIRME = 10.64 m2.
S. D TIERRA = 28.03 m2.
S. SUELO SEL 1 = 9.34 m2.
S. VEGETAL = 9.33 m2.

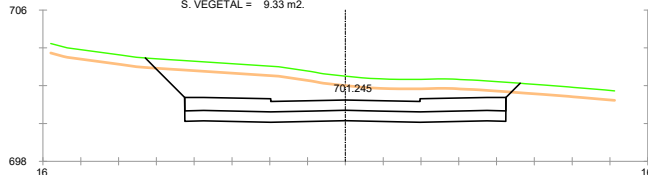


Pk=0+400
S. FIRME = 10.64 m2.
S. D TIERRA = 38.10 m2.
S. SUELO SEL 1 = 9.34 m2.
S. VEGETAL = 9.67 m2.

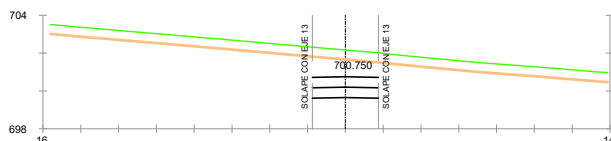








Pk=0+420
S. FIRME = 11.25 m2.
S. D TIERRA = 34.80 m2.
S. SUELO SEL 1 = 9.35 m2.
S. VEGETAL = 9.50 m2.

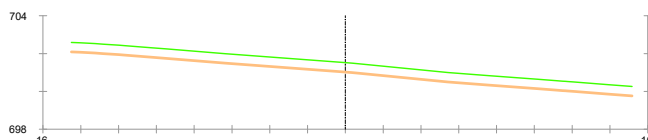















Pk=0+440
S. FIRME = 11.65 m2.
S. D TIERRA = 17.97 m2.
S. SUELO SEL 1 = 10.16 m2.
S. VEGETAL = 9.70 m2.


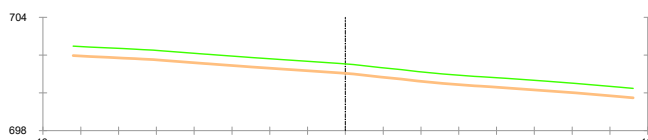




















Pk=0+442.018
S. FIRME = 11.65 m2.
S. D TIERRA = 16.94 m2.
S. SUELO SEL 1 = 10.17 m2.
S. VEGETAL = 9.68 m2.

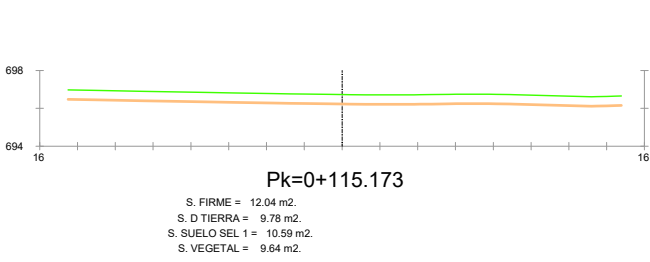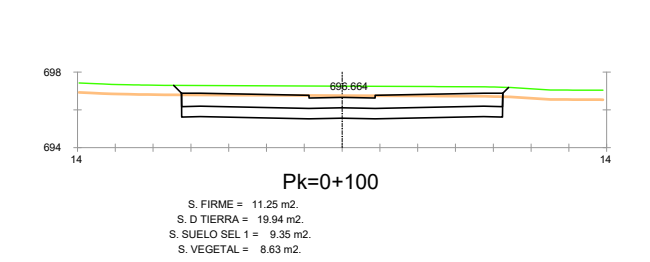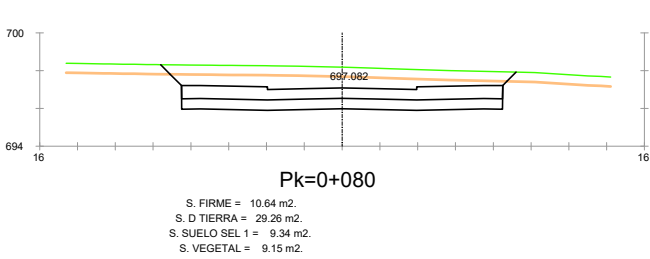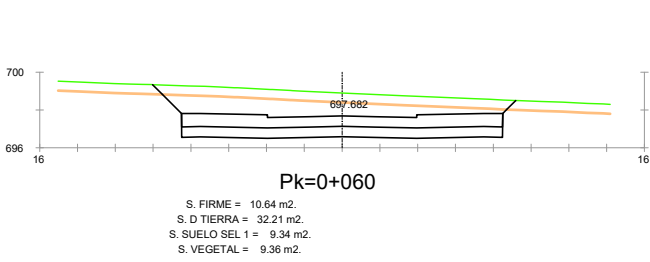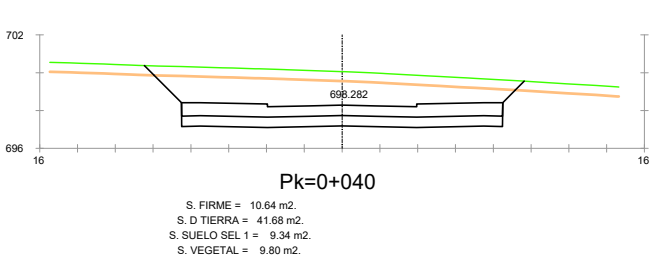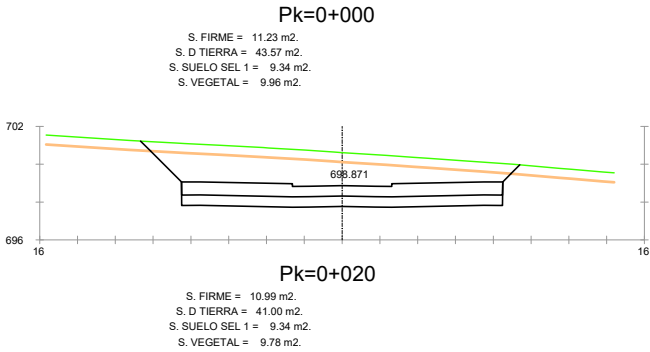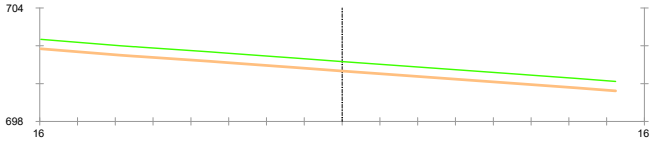


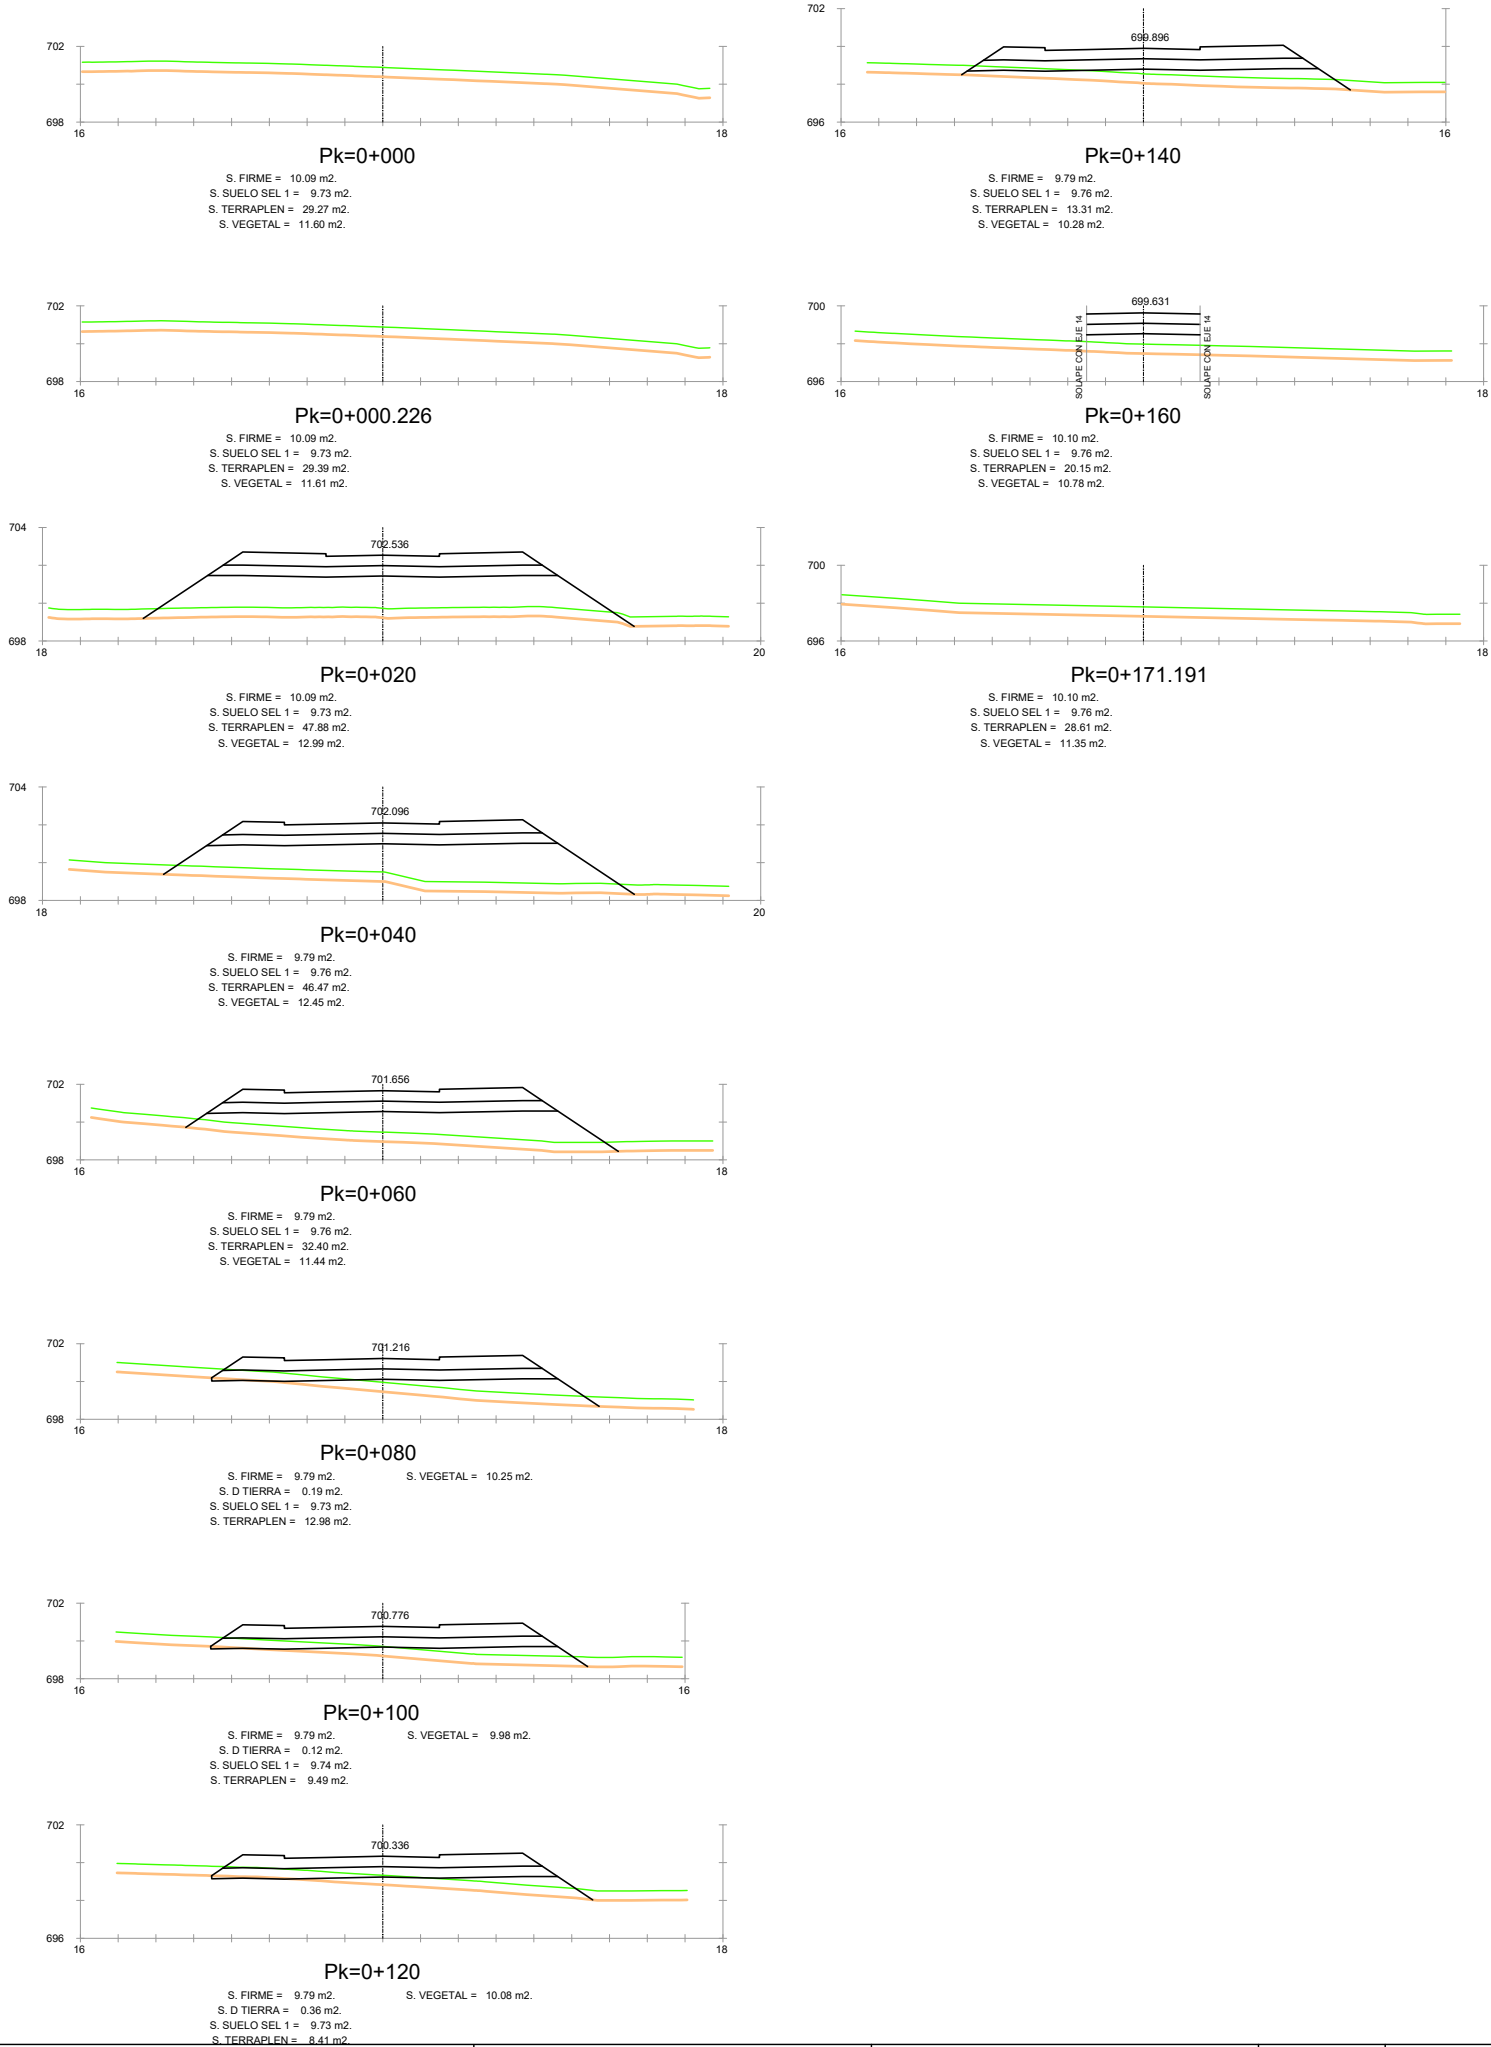


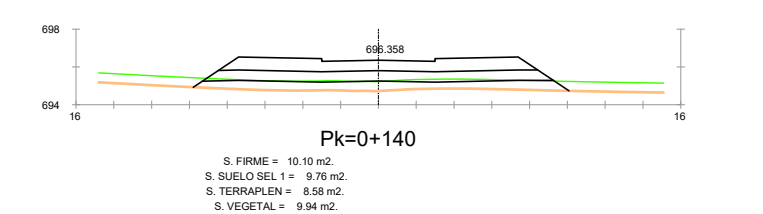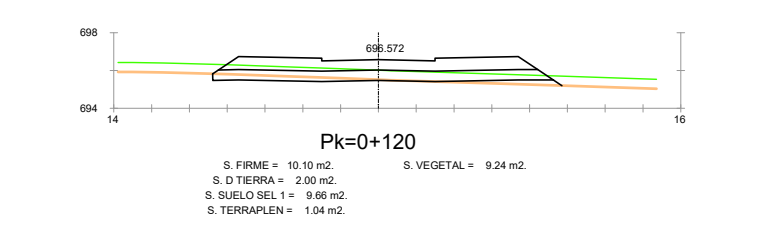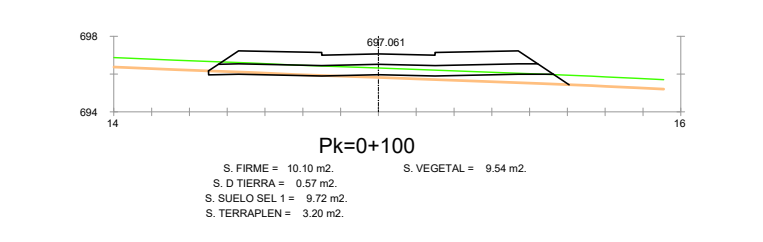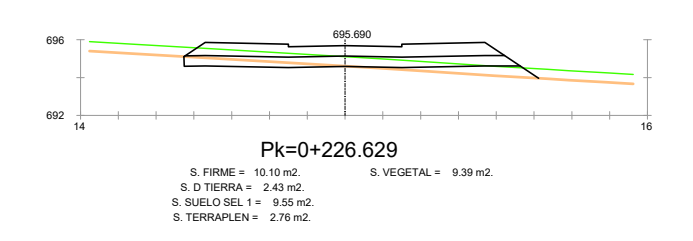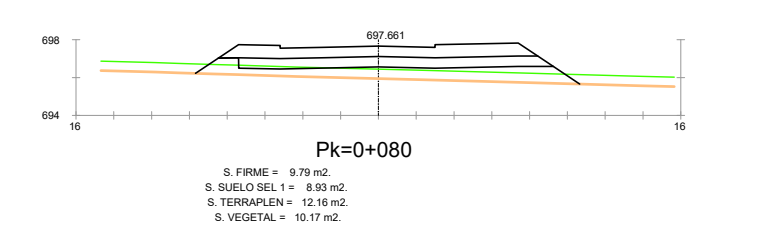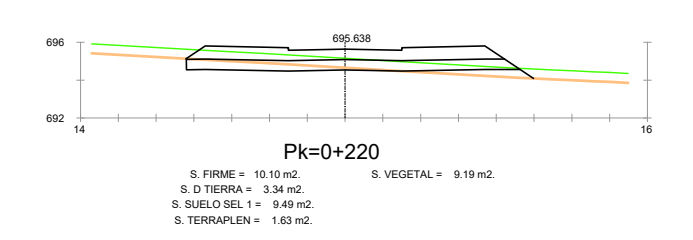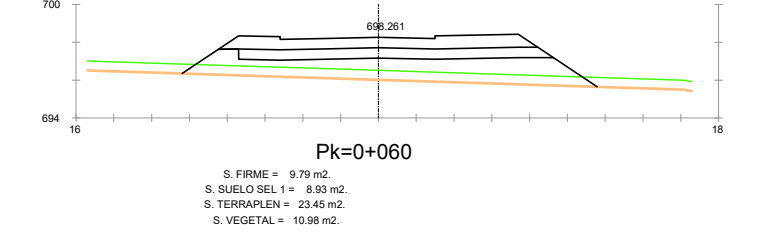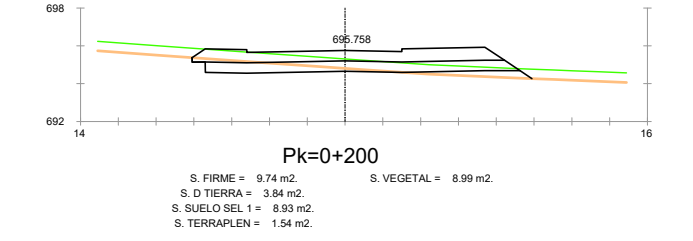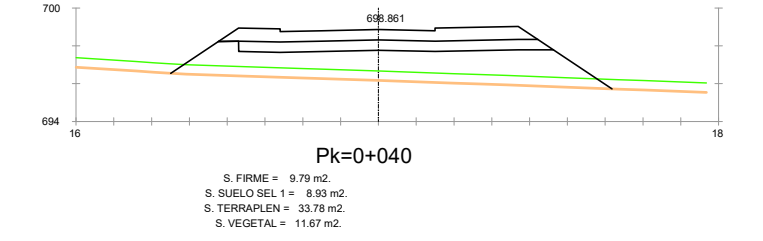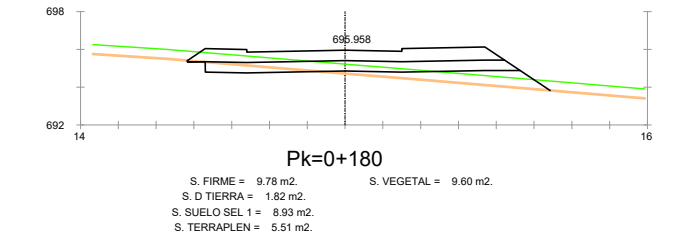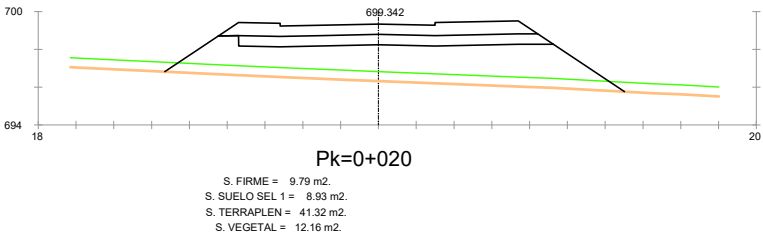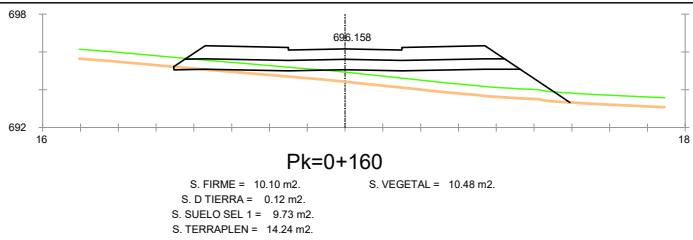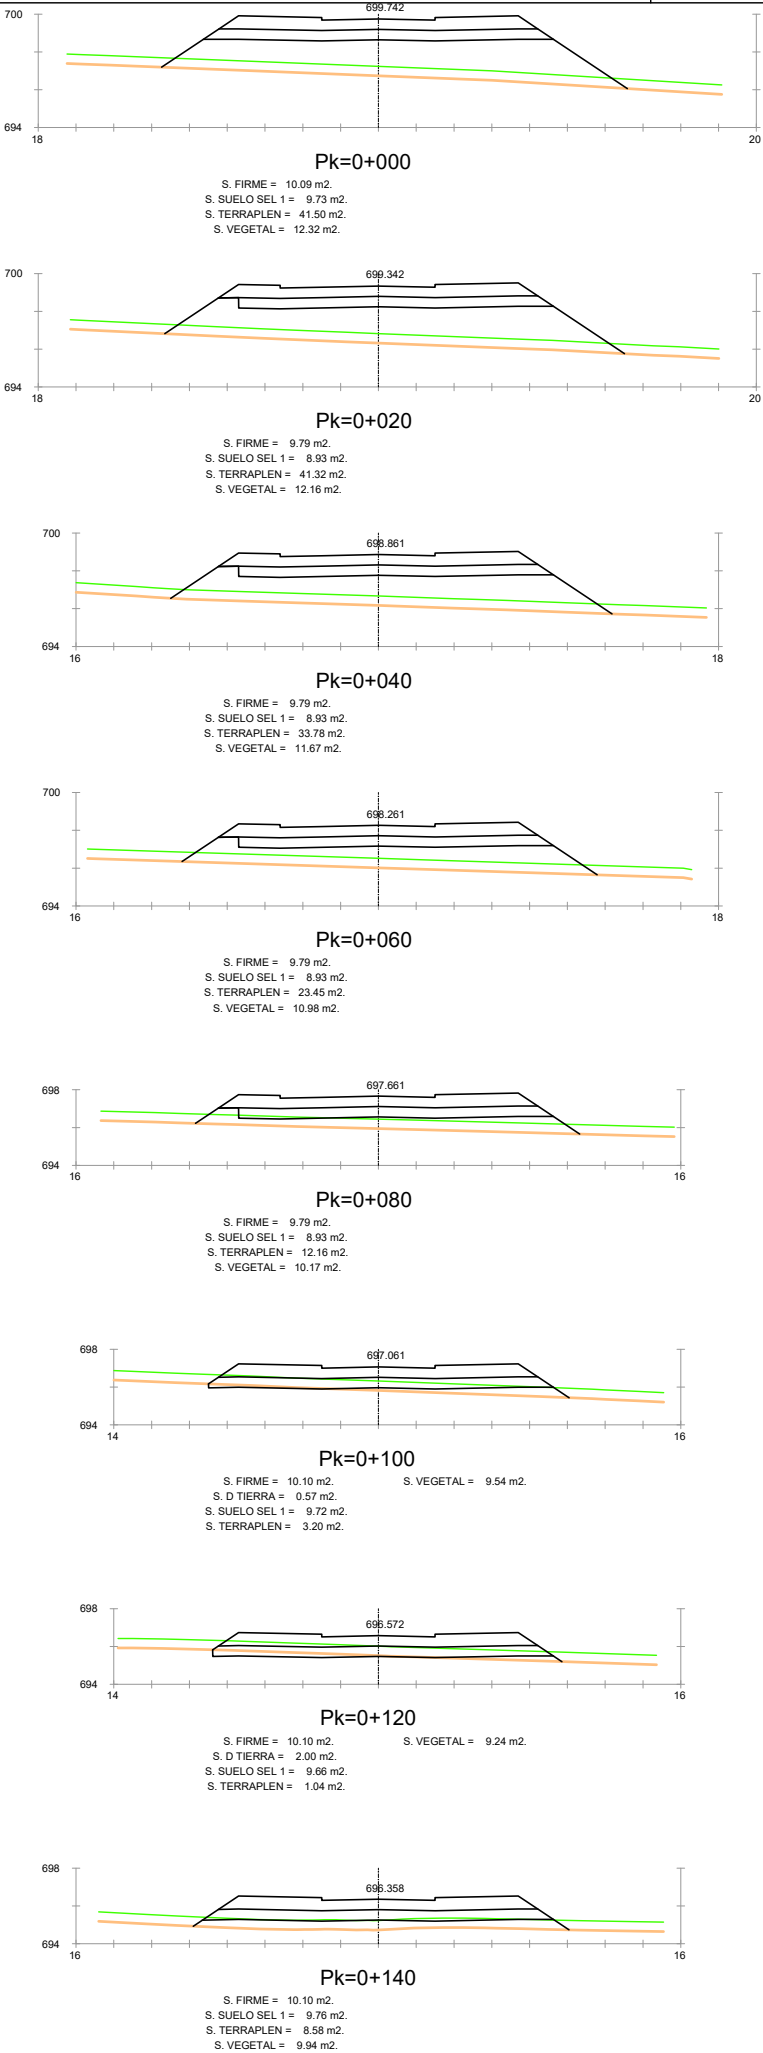







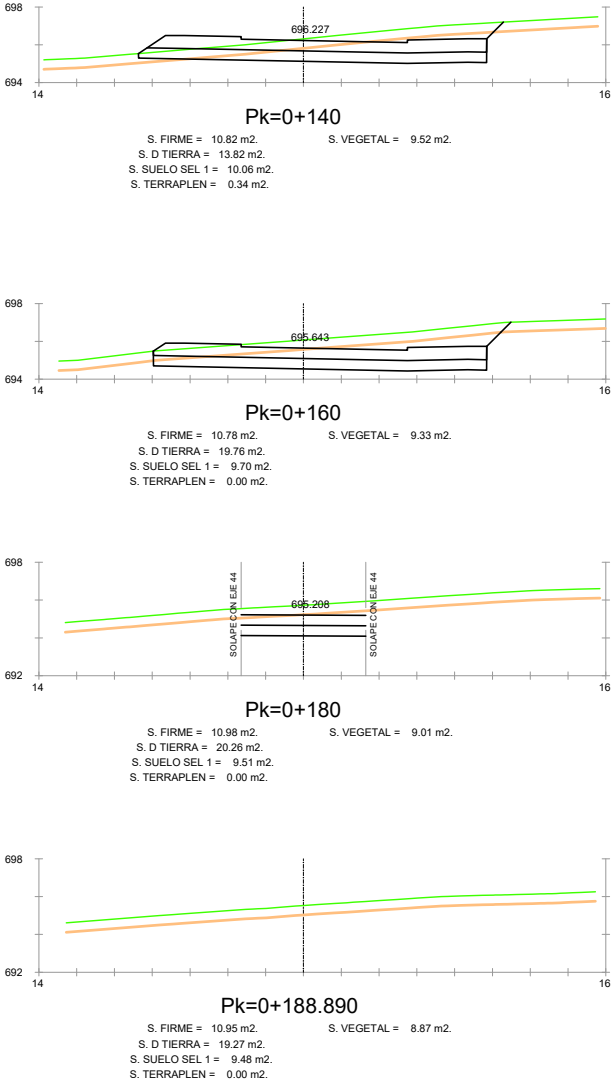
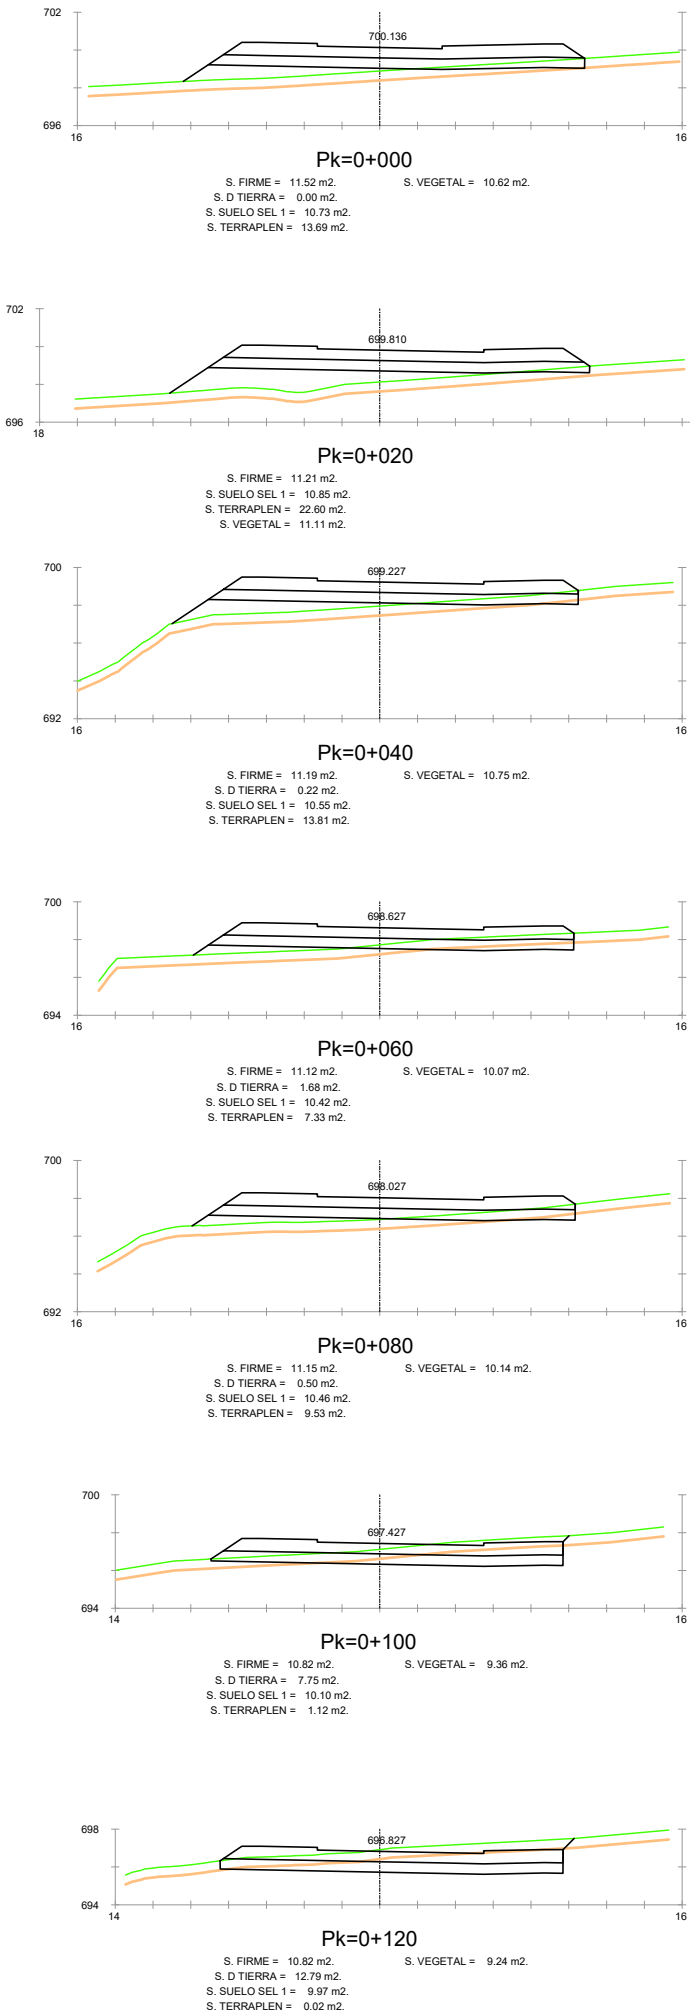


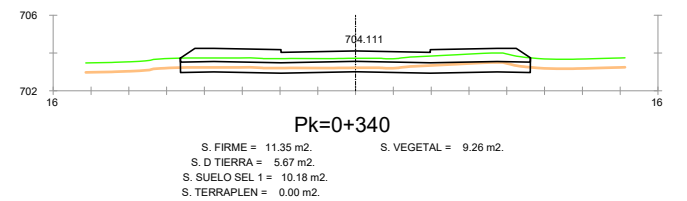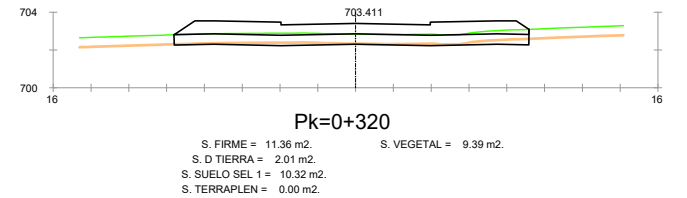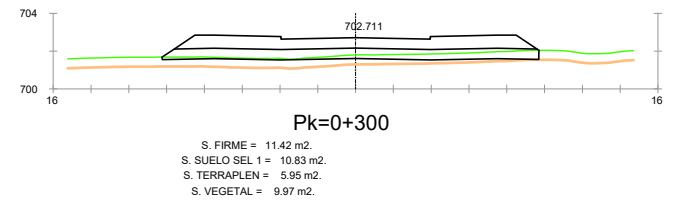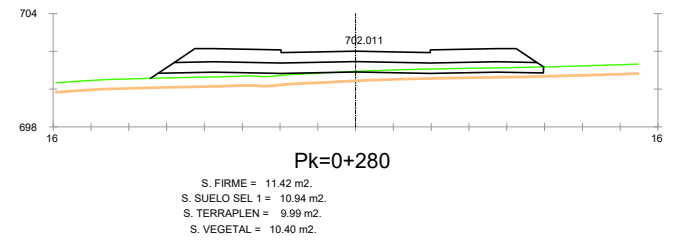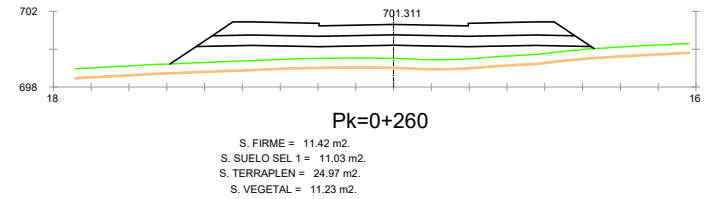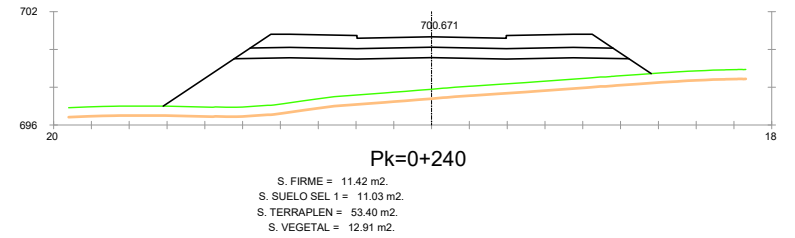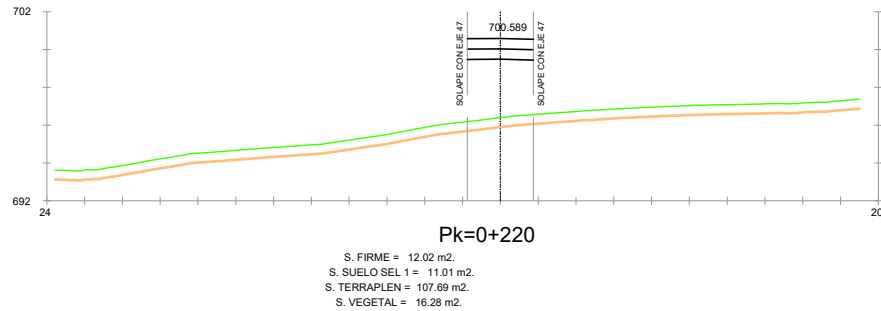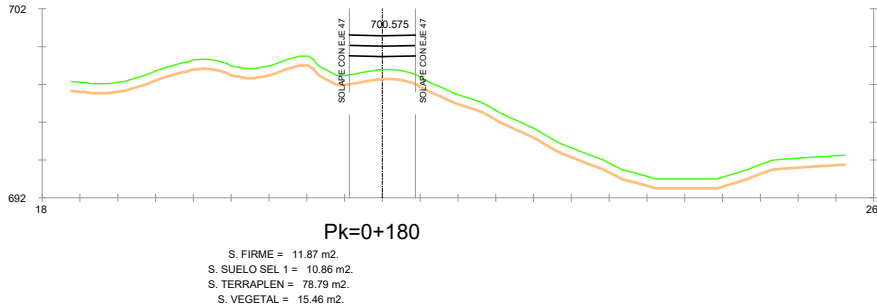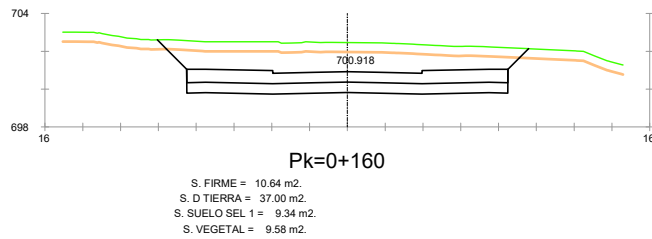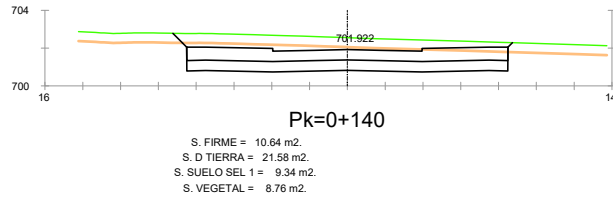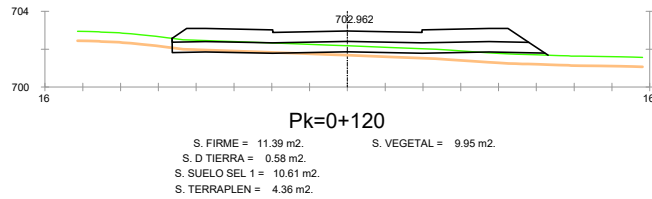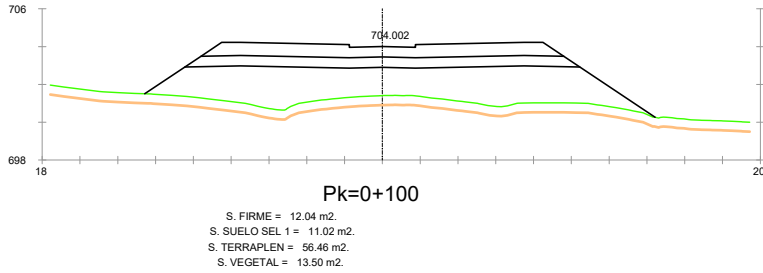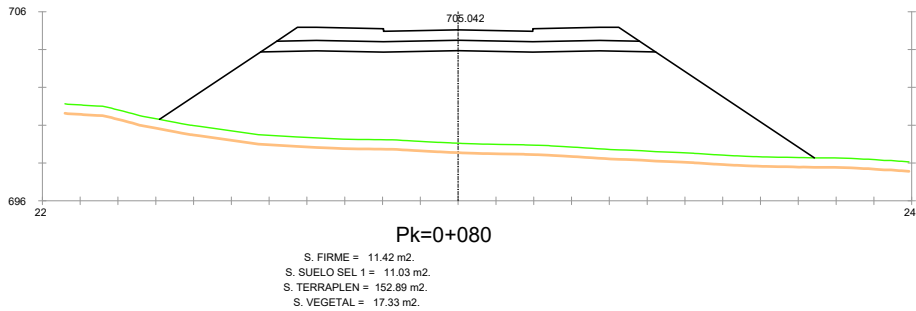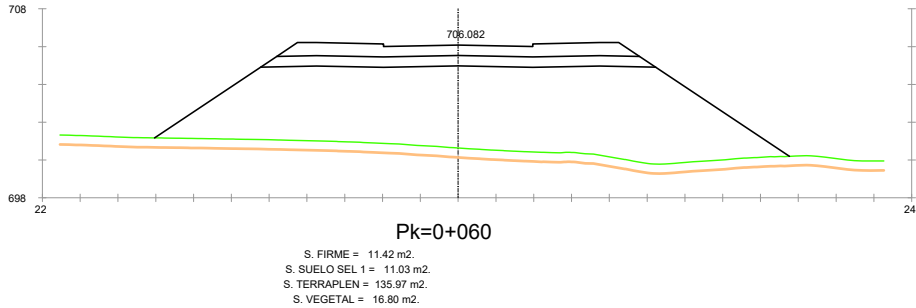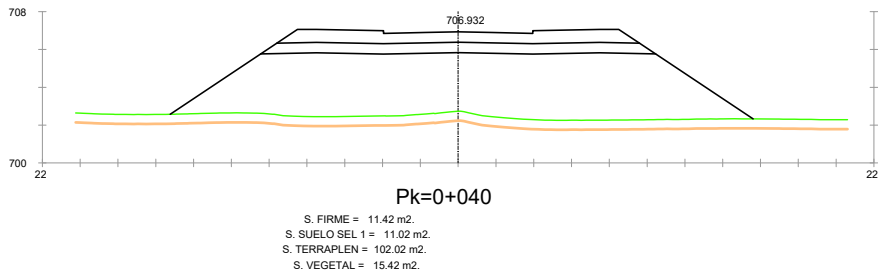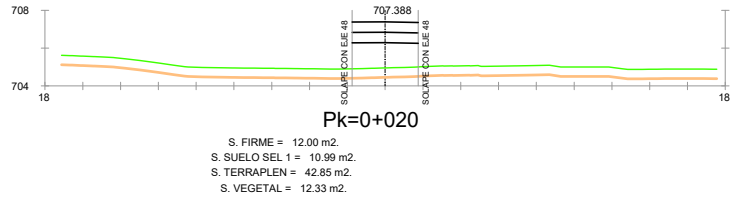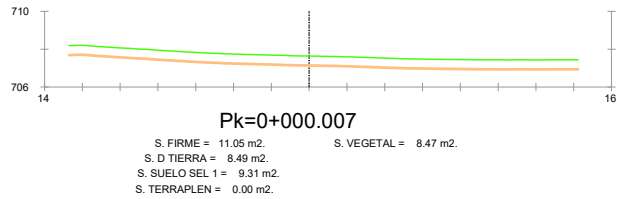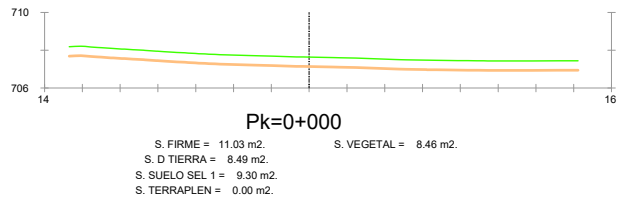


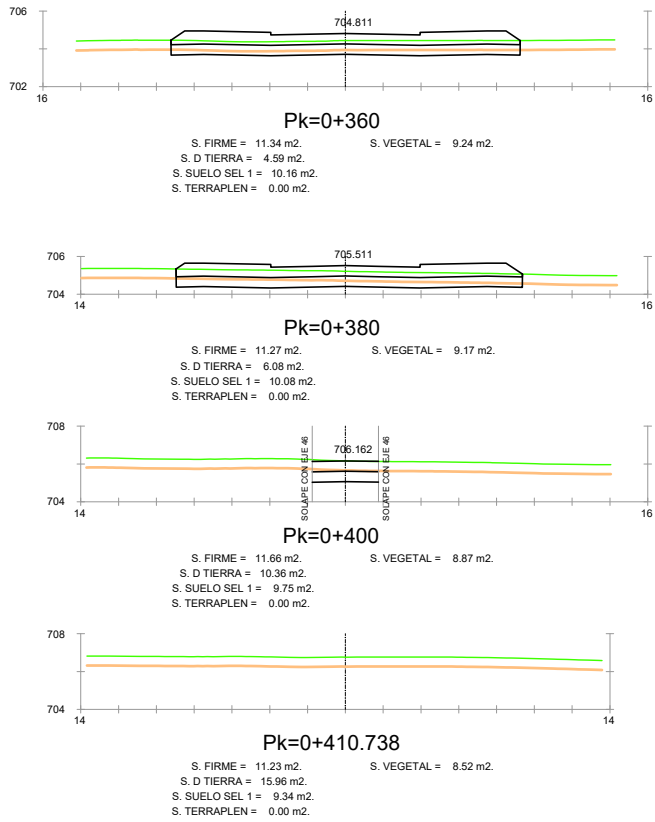




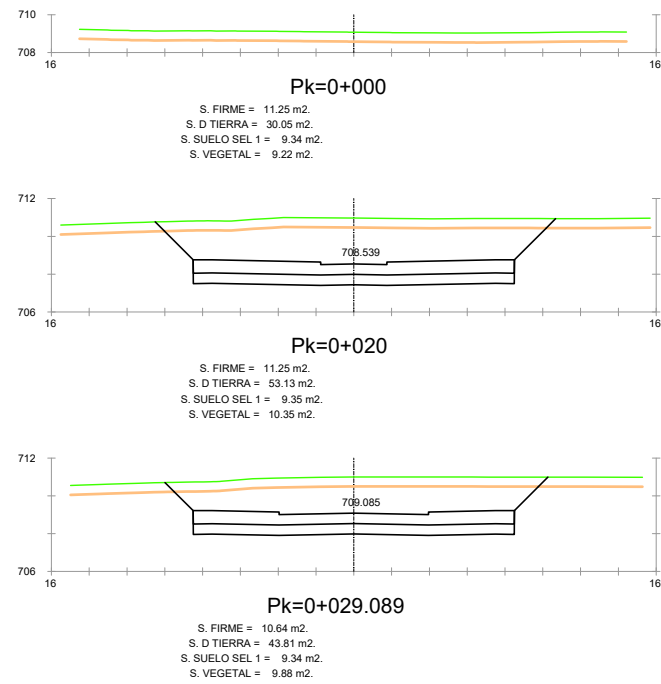













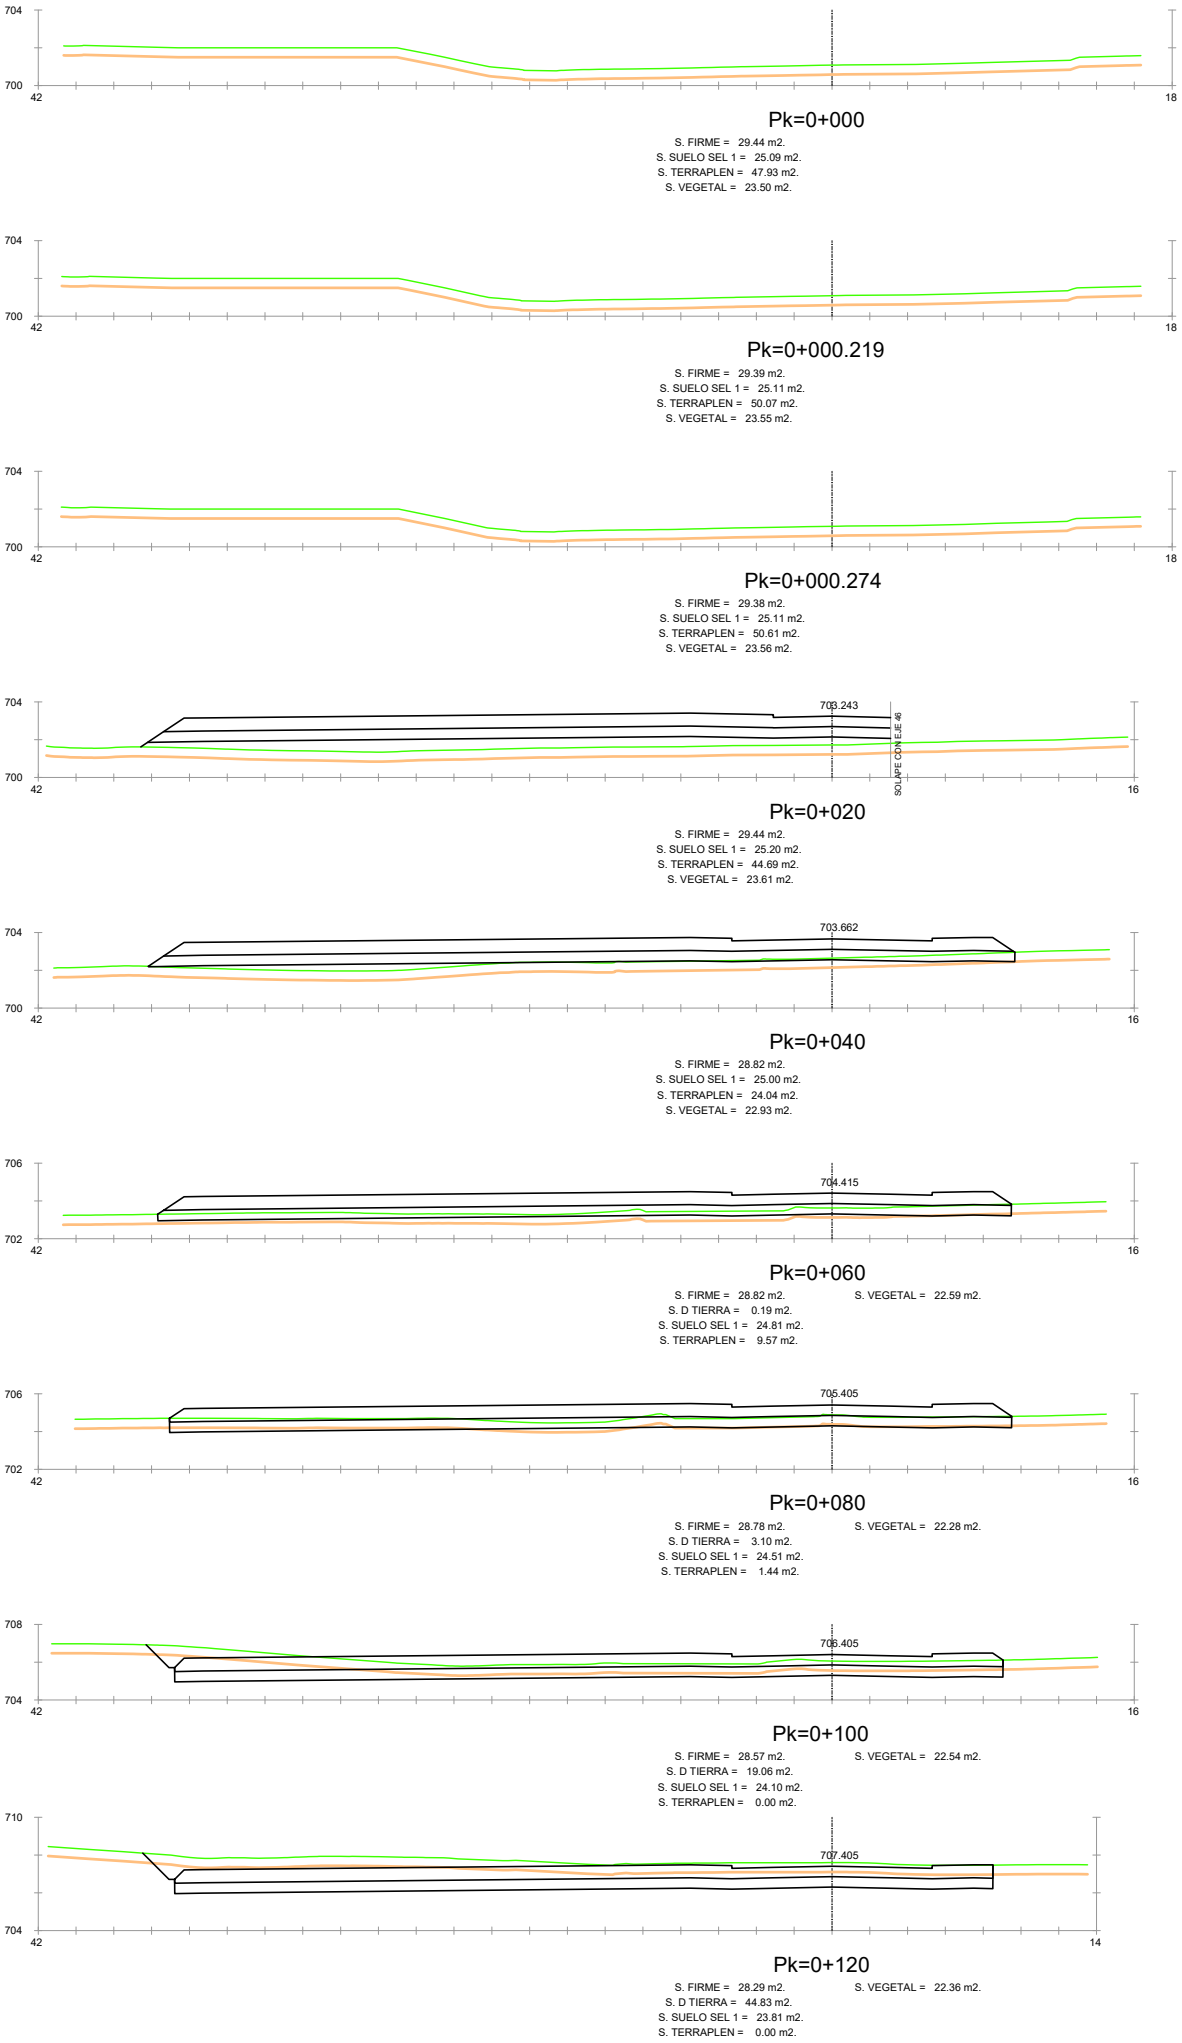


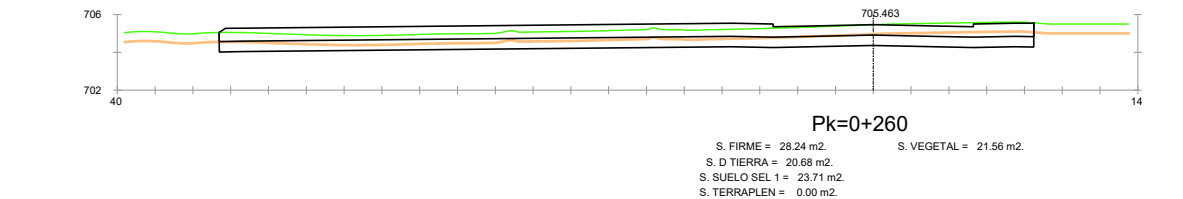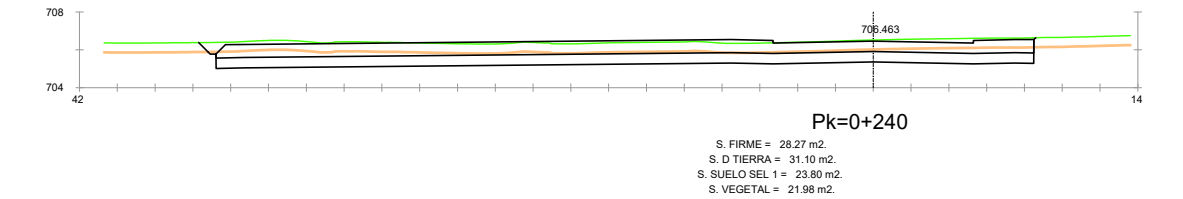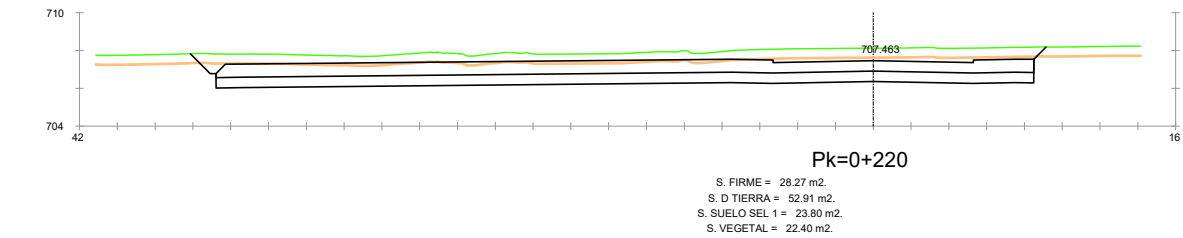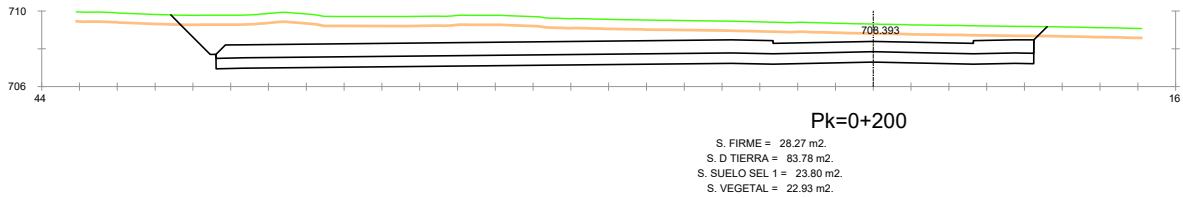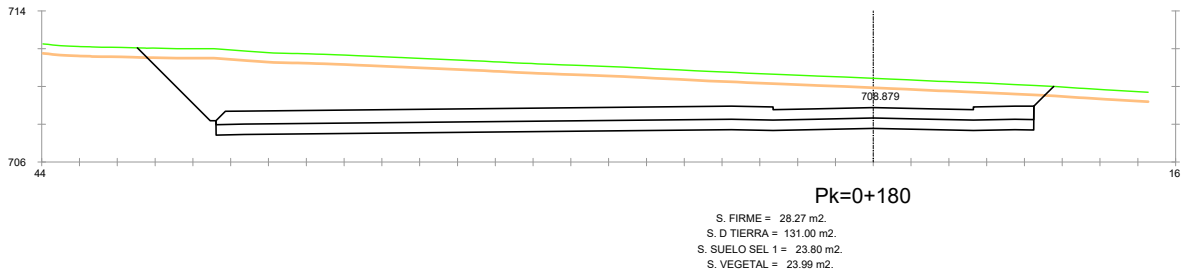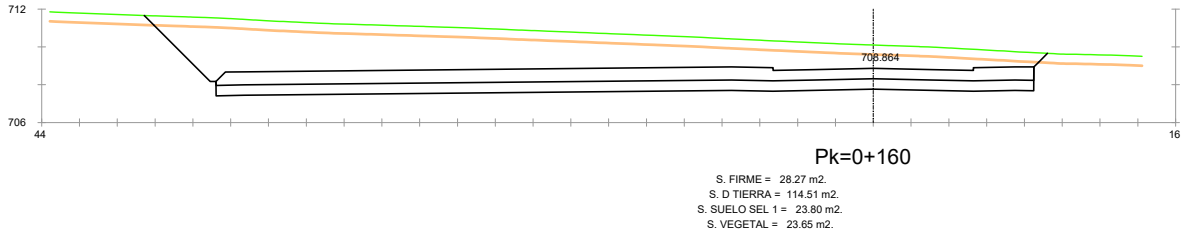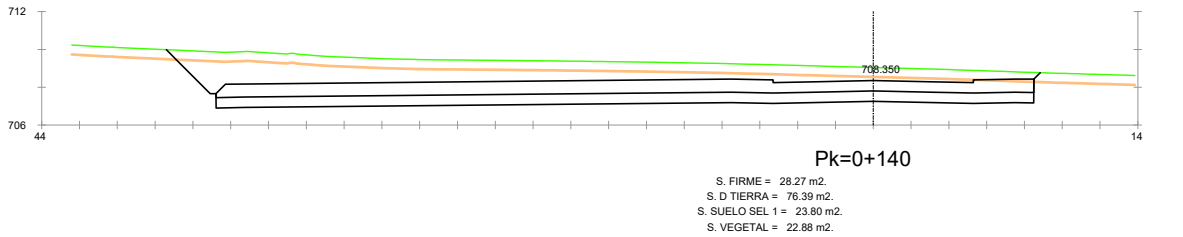


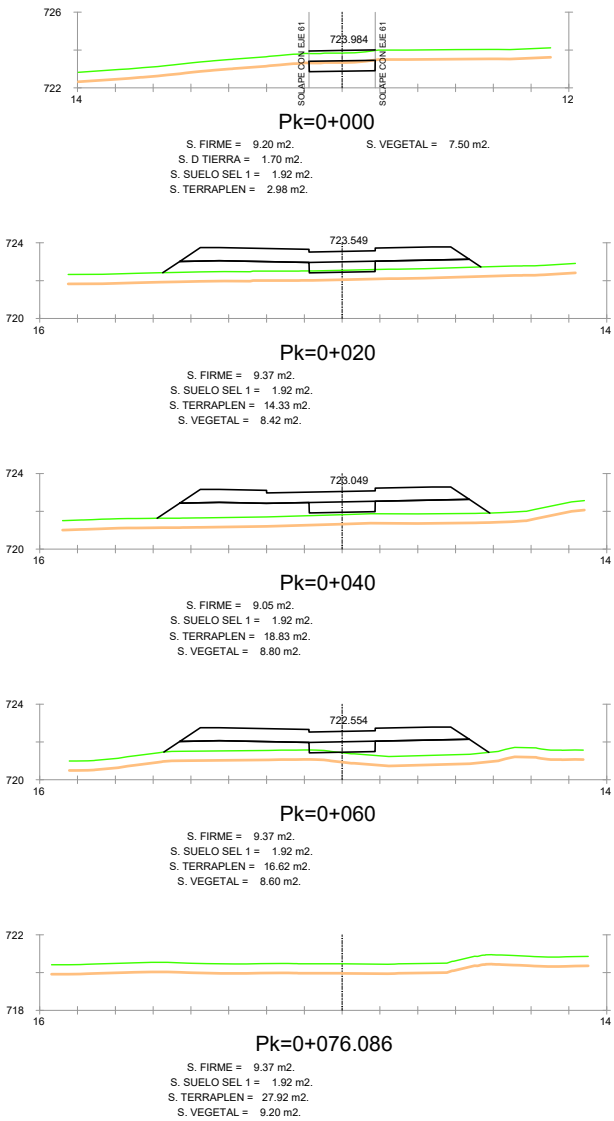

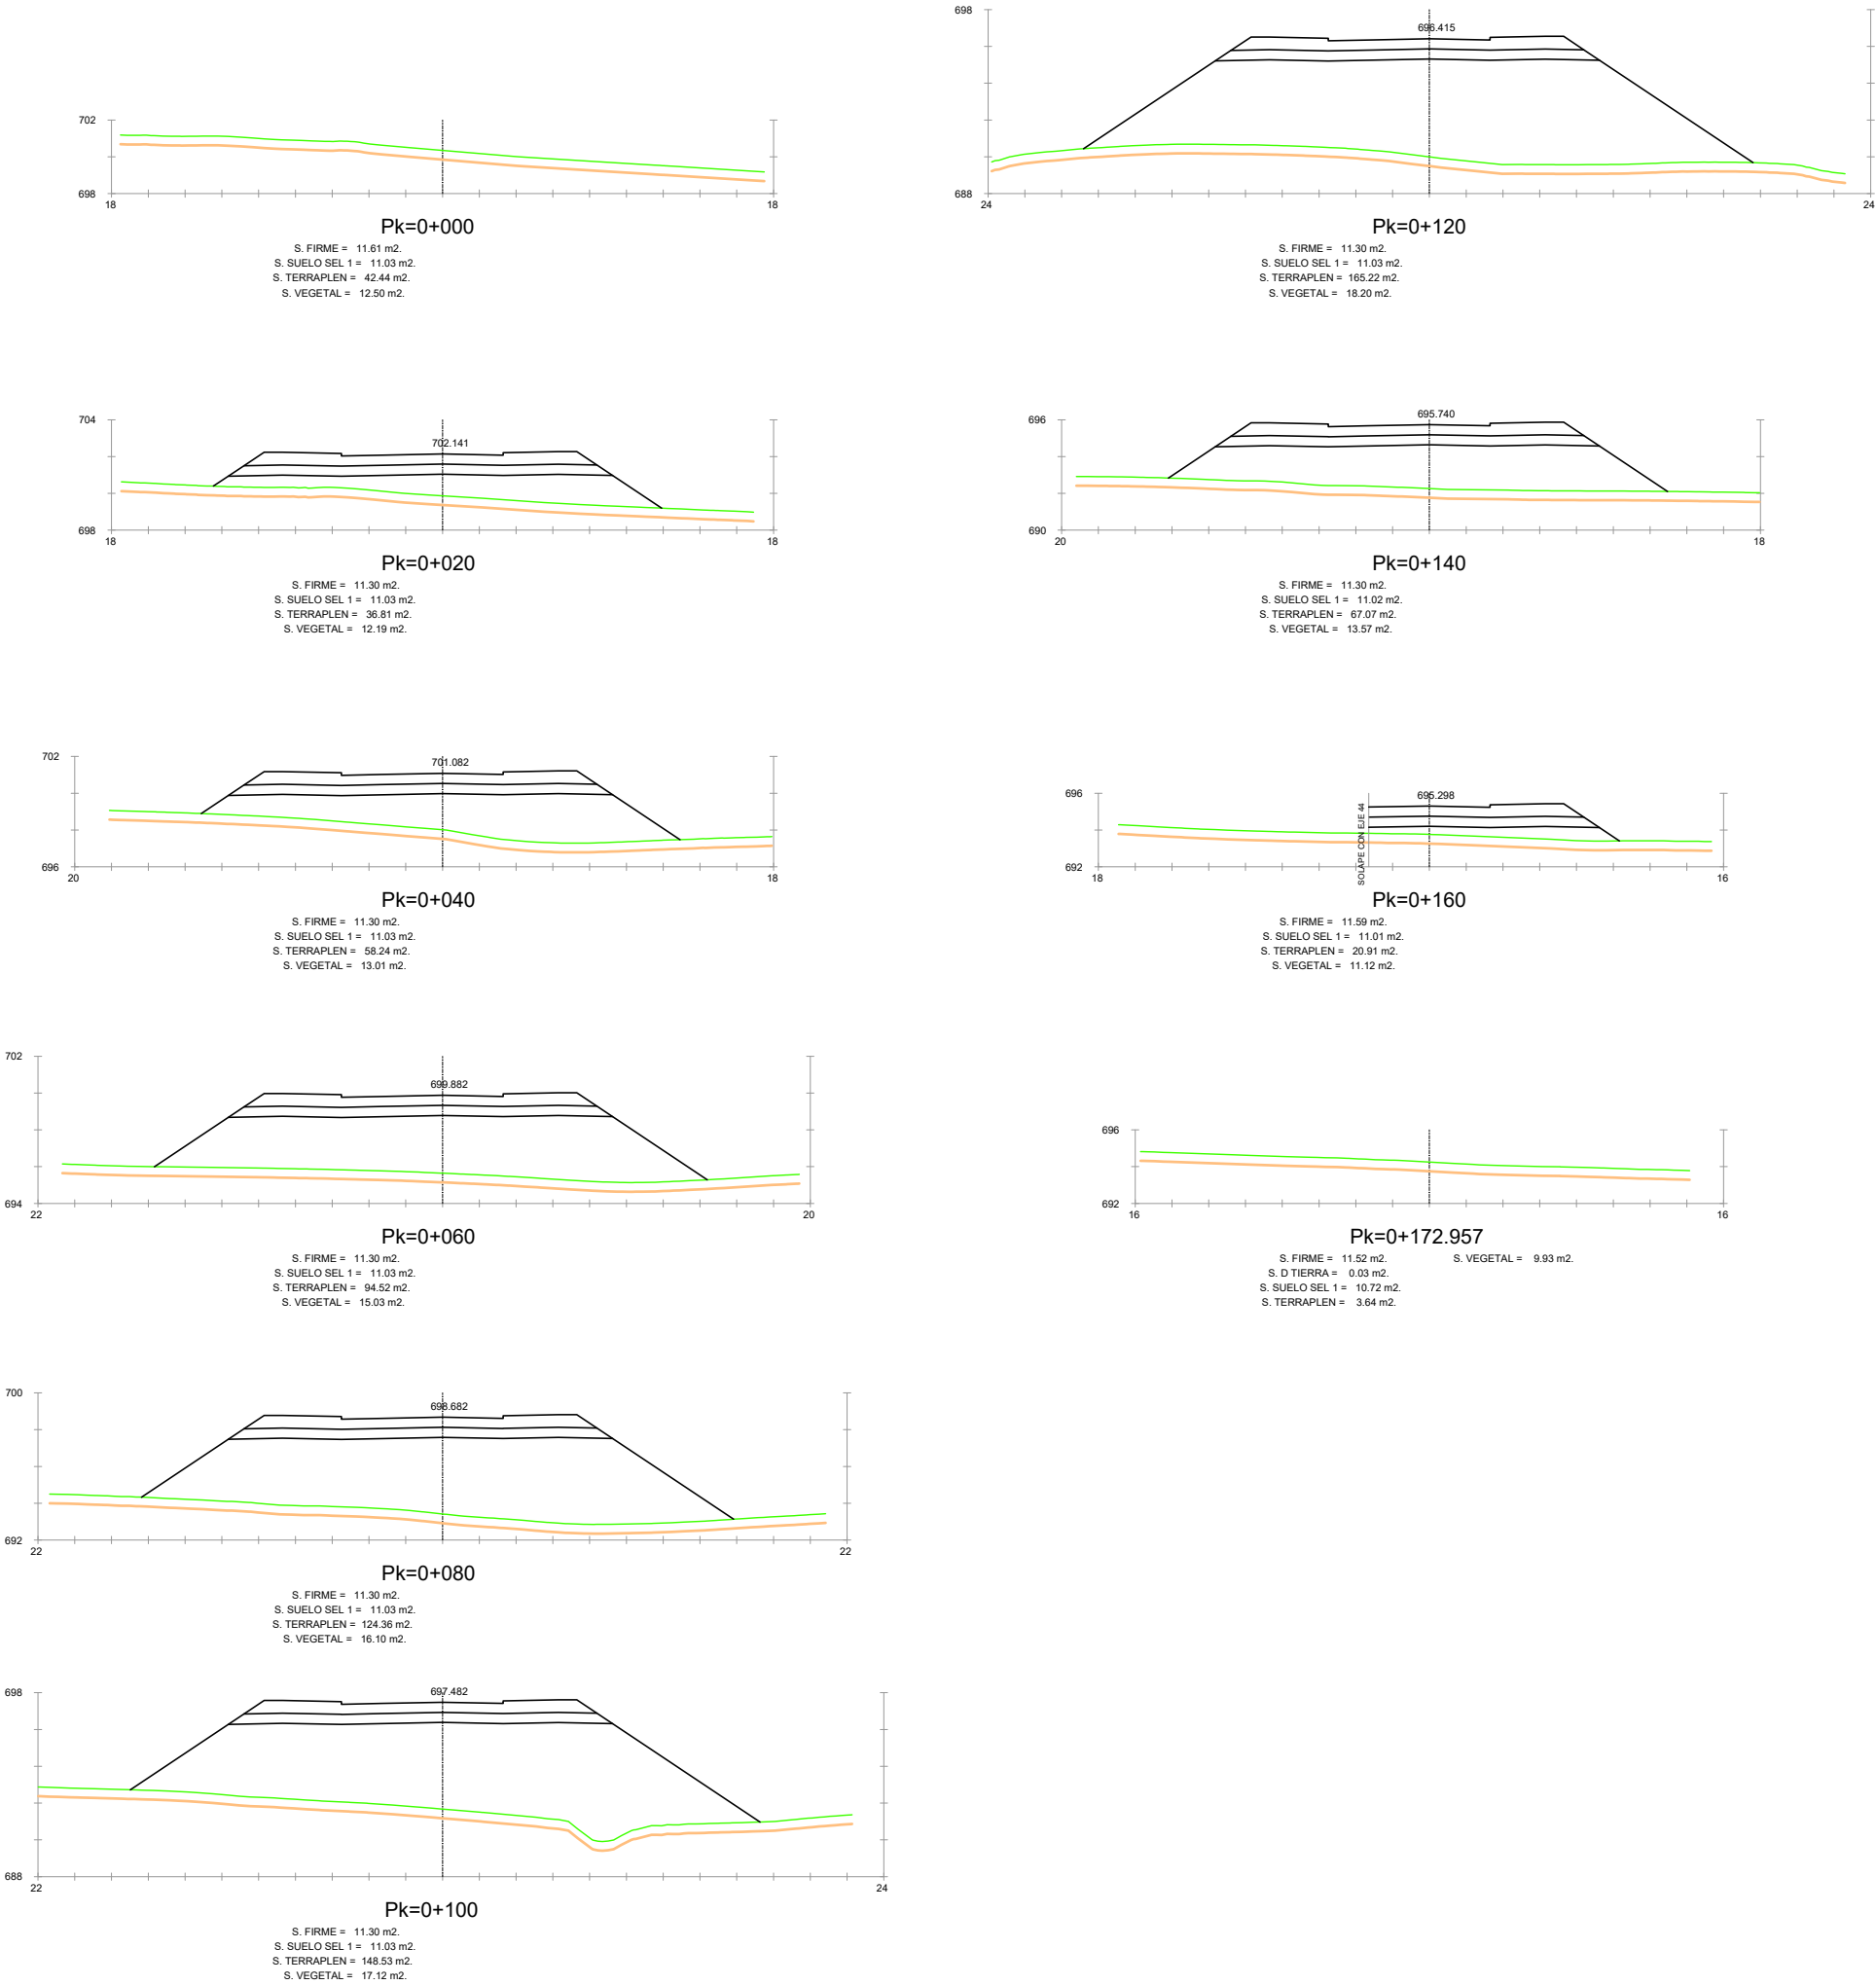

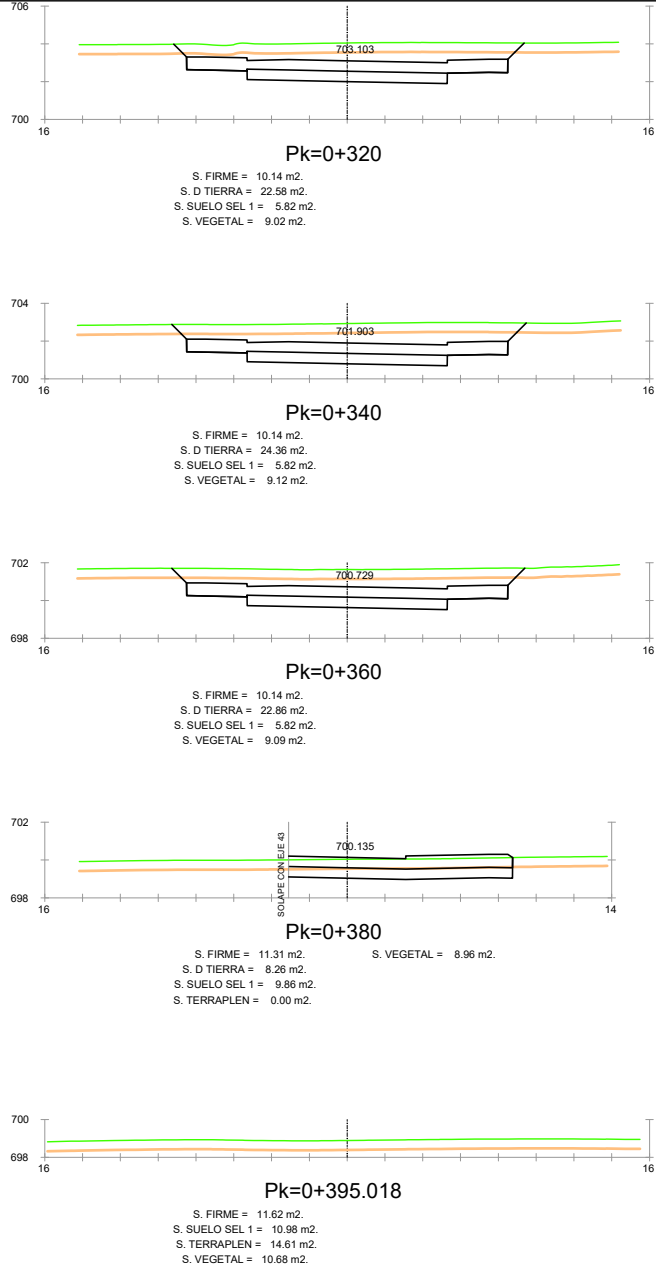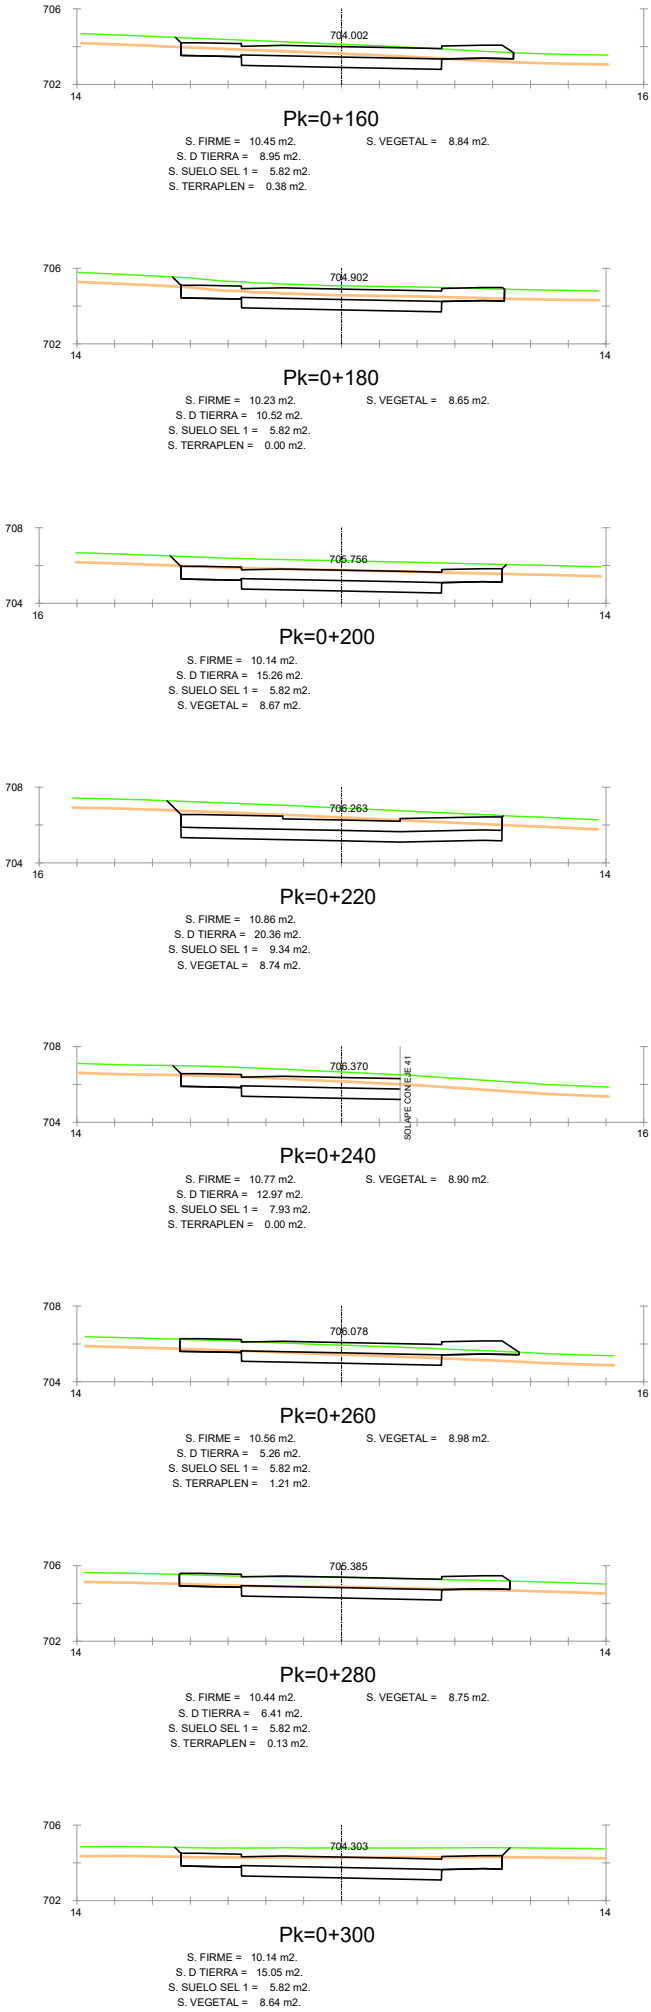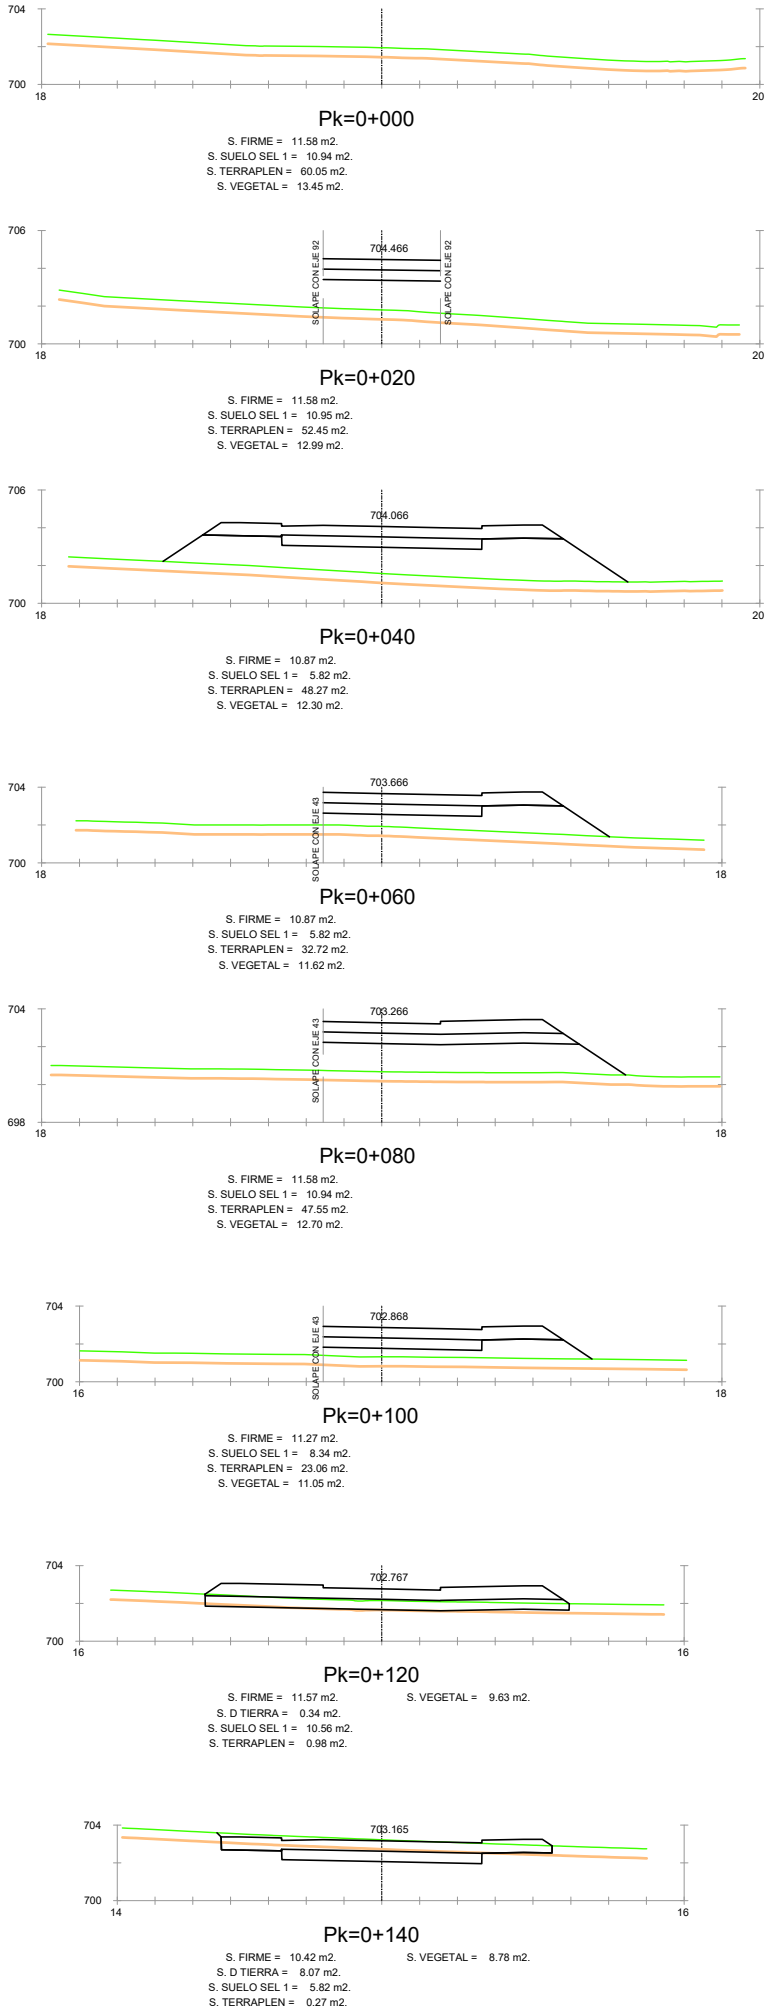


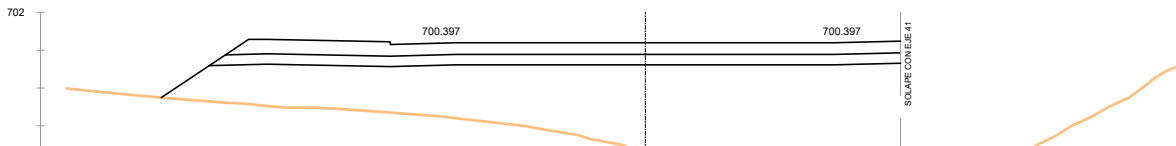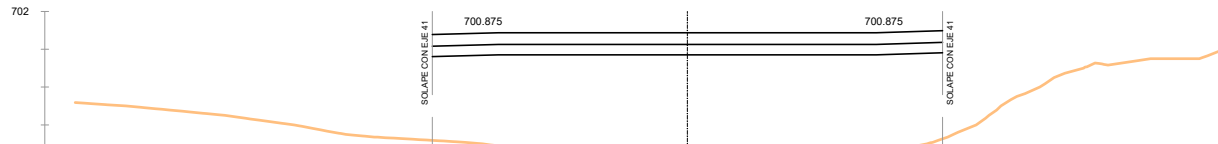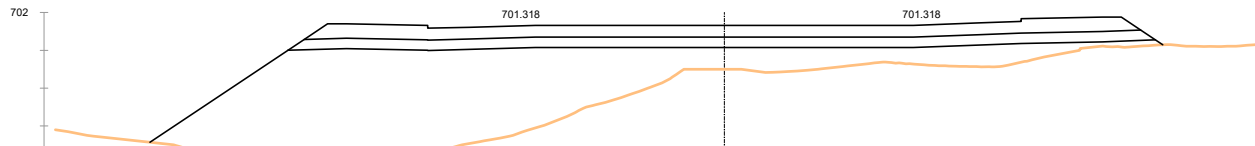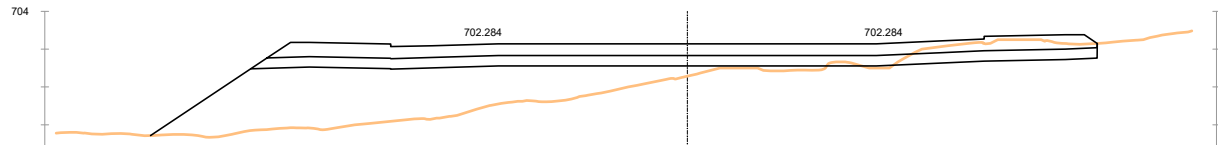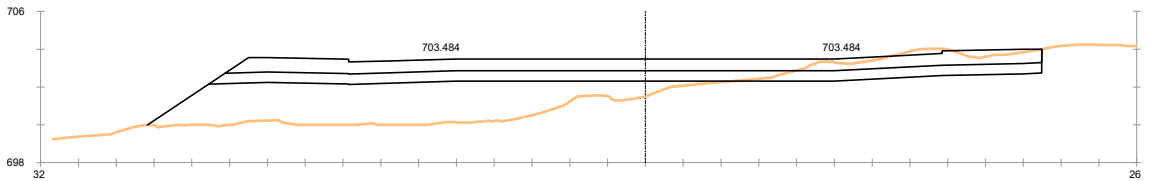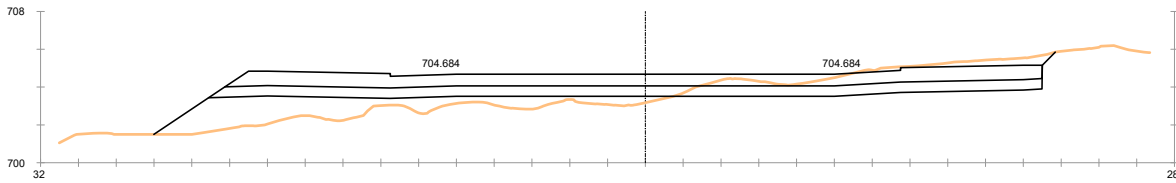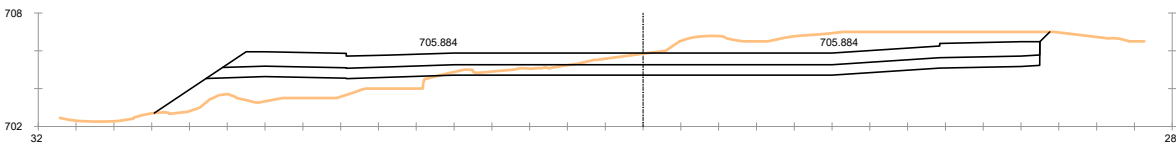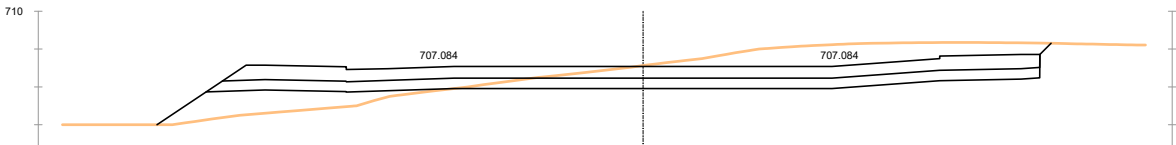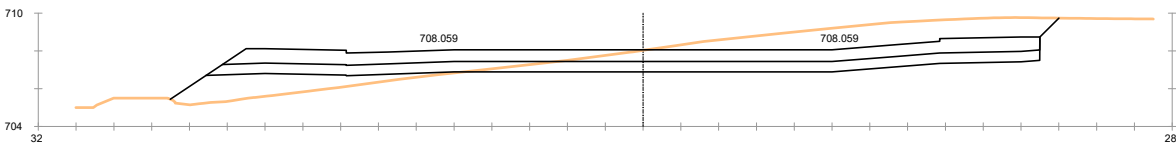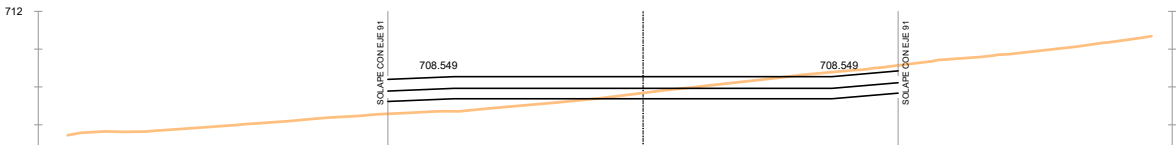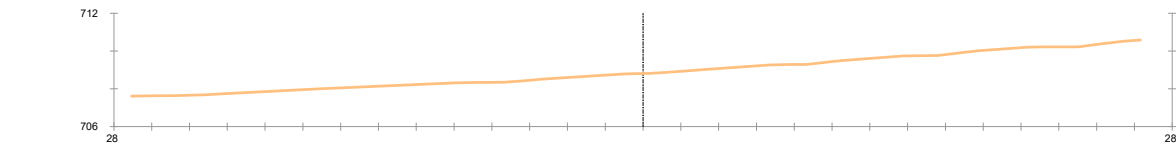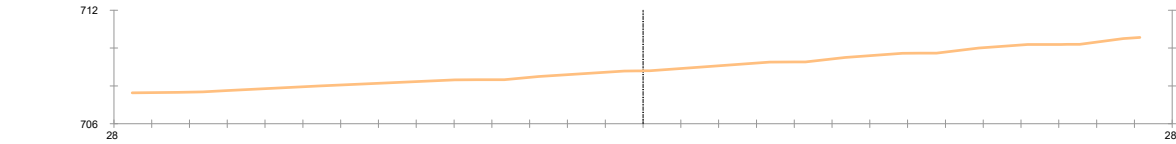

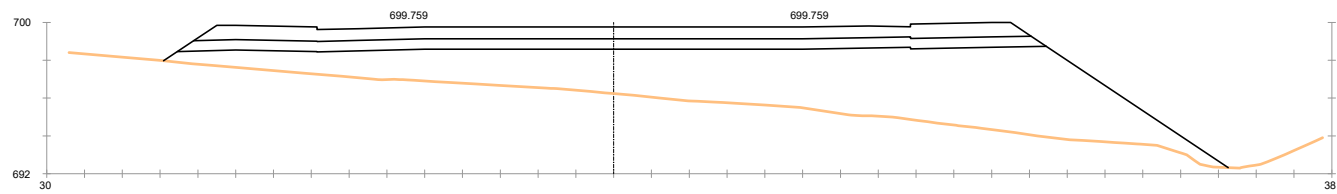


Pk=0+220

S. FIRME = 28.34 m2.
S. SUELO SEL 1 = 24.83 m2.
S. TERRAPLEN = 134.40 m2.

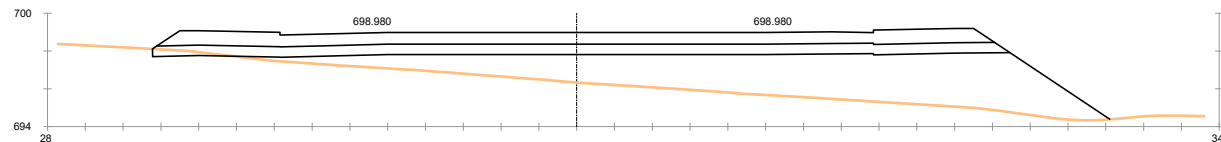


Pk=0+240

S. FIRME = 28.37 m2.
S. D TIERRA = 0.90 m2.
S. SUELO SEL 1 = 24.71 m2.
S. TERRAPLEN = 74.17 m2.

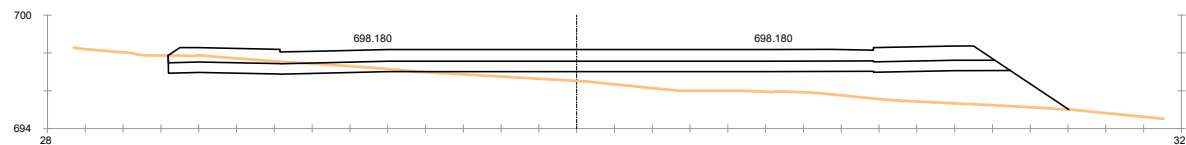


Pk=0+260

S. FIRME = 28.27 m2.
S. D TIERRA = 7.30 m2.
S. SUELO SEL 1 = 24.28 m2.
S. TERRAPLEN = 32.43 m2.

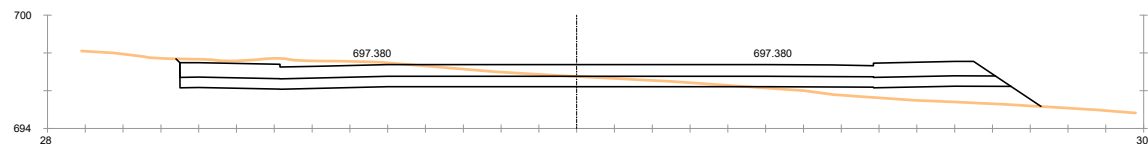


Pk=0+280

S. FIRME = 27.94 m2.
S. D TIERRA = 27.49 m2.
S. SUELO SEL 1 = 23.96 m2.
S. TERRAPLEN = 8.16 m2.

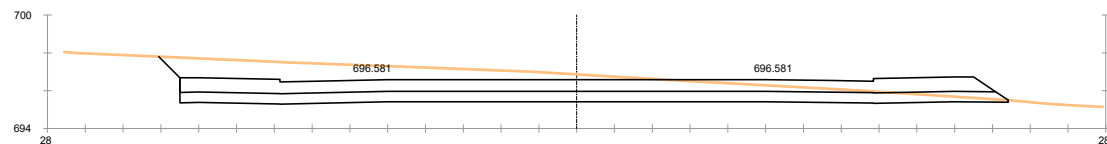

Pk=0+300


S. FIRME = 27.97 m2.
S. D TIERRA = 59.70 m2.
S. SUELO SEL 1 = 23.96 m2.

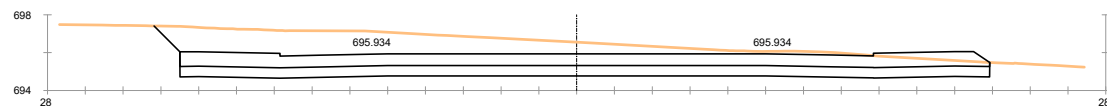

Pk=0+320


S. FIRME = 27.96 m2.
S. D TIERRA = 77.27 m2.
S. SUELO SEL 1 = 23.57 m2.

EJE 47

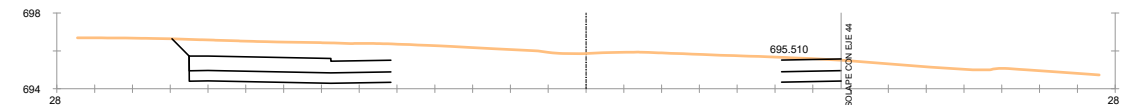

Pk=0+340

S. FIRME = 28.54 m2.
S. D TIERRA = 66.87 m2.
S. SUELO SEL 1 = 23.73 m2.

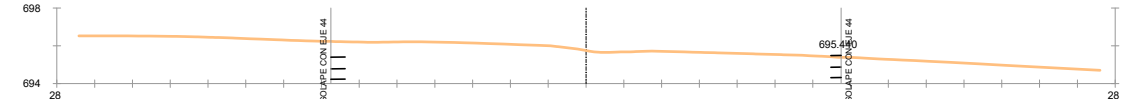

Pk=0+343.524

S. FIRME = 28.54 m2.
S. D TIERRA = 65.51 m2.
S. SUELO SEL 1 = 23.75 m2.

LA PROPIEDAD



JUNTA DE COMPENSACIÓN DEL SECTOR
UZ 2.4-03 ÁREA DE POZUELO OESTE (ARPO)

POR LA EMPRESA CONSULTORA




EL INGENIERO DE CCYP. AUTOR DEL PROYECTO
JOSE ANTONIO SÁNCHEZ DE TORO VICH
COLEGIADO Nº 13.134

ESCALAS

1:200

ORIGINAL DIN-A1

GRAFICA

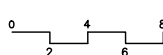

TÍTULO DEL PROYECTO

PROYECTO DE URBANIZACIÓN DEL SECTOR
UZ 2.4-03 ÁREA DE REPARTO POZUELO OESTE
(ARPO) – POZUELO DE ALARCÓN – MADRID

FECHA

OCTUBRE 2011

REVISIÓN R5
MARZO 2021

PROYECTO ESPECÍFICO

EXPLANACIONES

DENOMINACIÓN

PERFILES TRANSVERSALES.
EJE 47

PLANO Nº

2.1.4

HOJA 53 DE 102

EJE 48

