



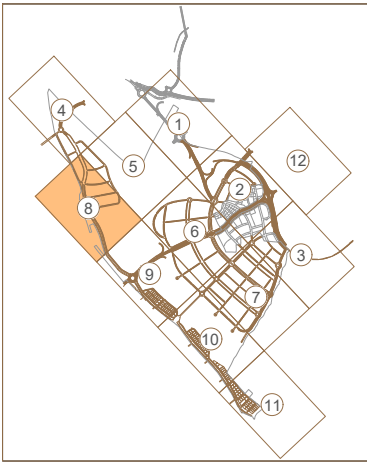

LEYENDA:

- COLECTOR TUBULAR
- GALERÍA VISITABLE
- POZO DE REGISTRO
- CONEXIÓN DE ABSORBEDERO
- ABSORBEDERO
- ARQUETA ALIVIADERO
- AGUAS DE PRIMER LAVADO


- Todos los pozos serán de sección circular para colectores de diámetros iguales o inferiores a 600 mm. Para diámetros superiores, los pozos serán de sección rectangular.
- El sentido del flujo dentro de los colectores viene determinado por el orden de avance de la numeración de los pozos.
- No se han representado las acometidas de las viviendas unifamiliares para una mayor limpieza del plano. Se ha previsto una acometida por cada una de las parcelas.


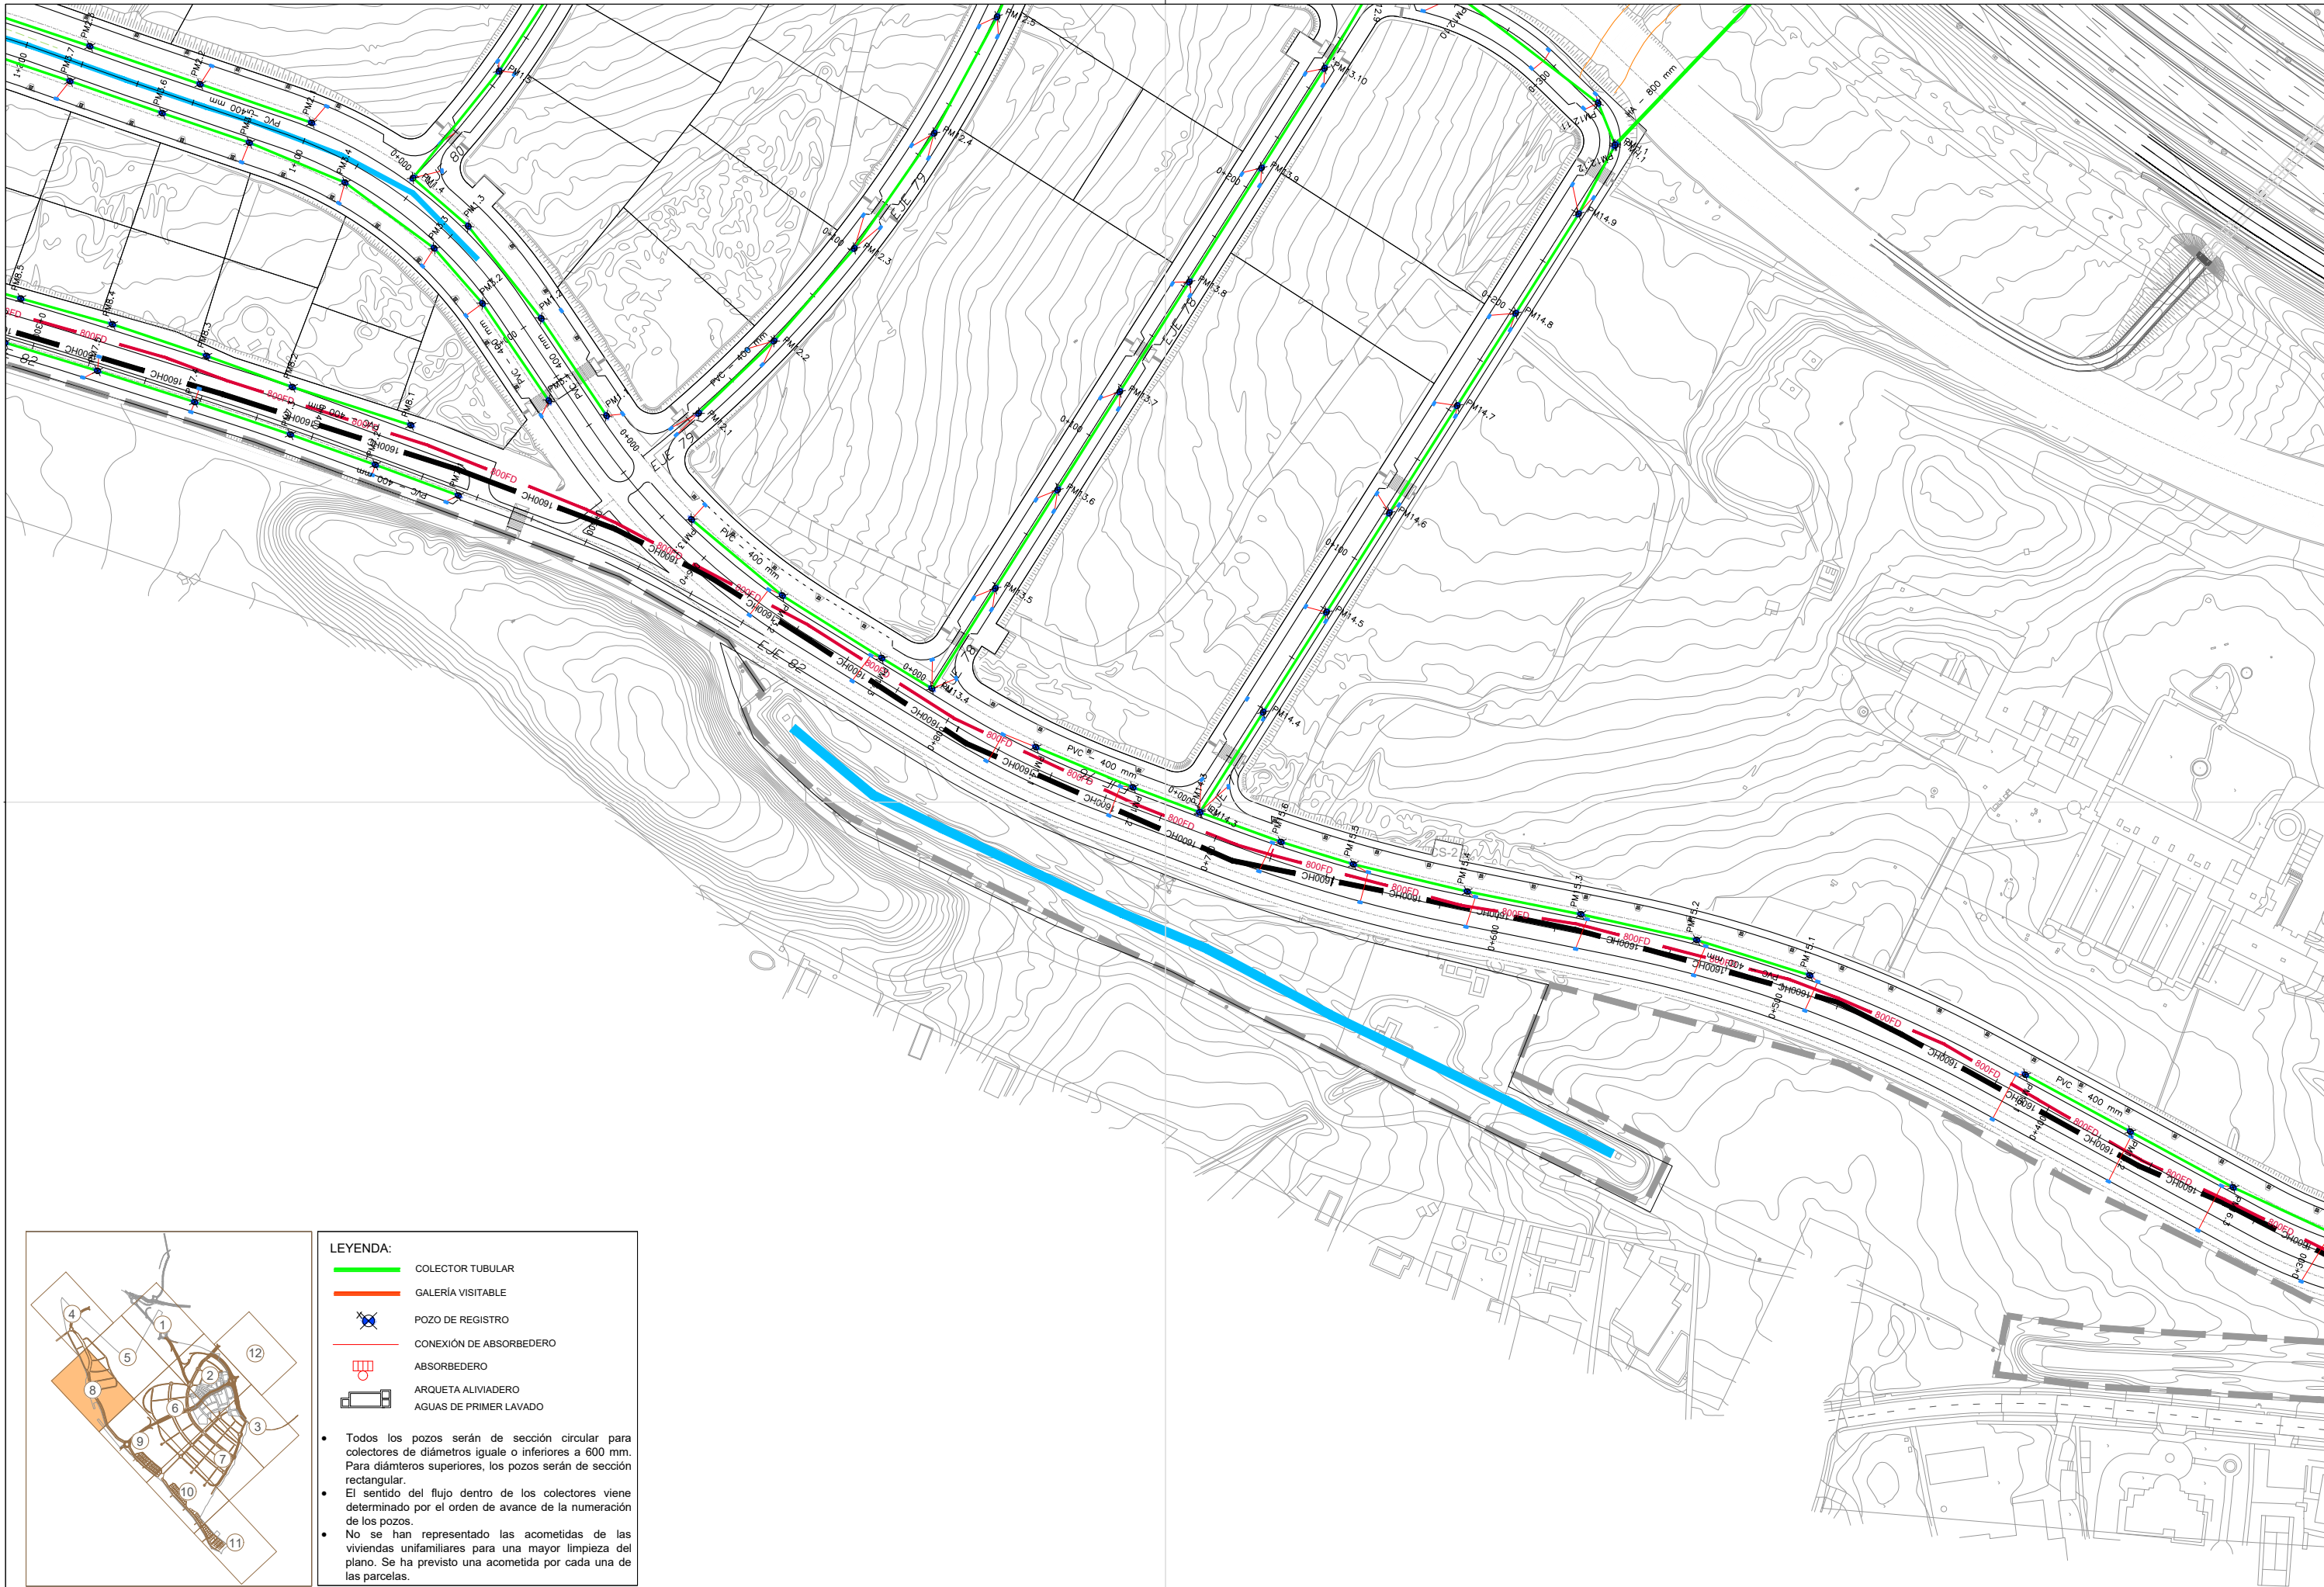


LEYENDA:


- COLECTOR TUBULAR
- GALERÍA VISITABLE
- POZO DE REGISTRO
- CONEXIÓN DE ABSORBEDERO
- ABSORBEDERO
- ARQUETA ALIVIADERO
- AGUAS DE PRIMER LAVADO

- Todos los pozos serán de sección circular para colectores de diámetros igual o inferiores a 600 mm. Para diámetros superiores, los pozos serán de sección rectangular.
- El sentido del flujo dentro de los colectores viene determinado por el orden de avance de la numeración de los pozos.
- No se han representado las acometidas de las viviendas unifamiliares para una mayor limpieza del plano. Se ha previsto una acometida por cada una de las parcelas.

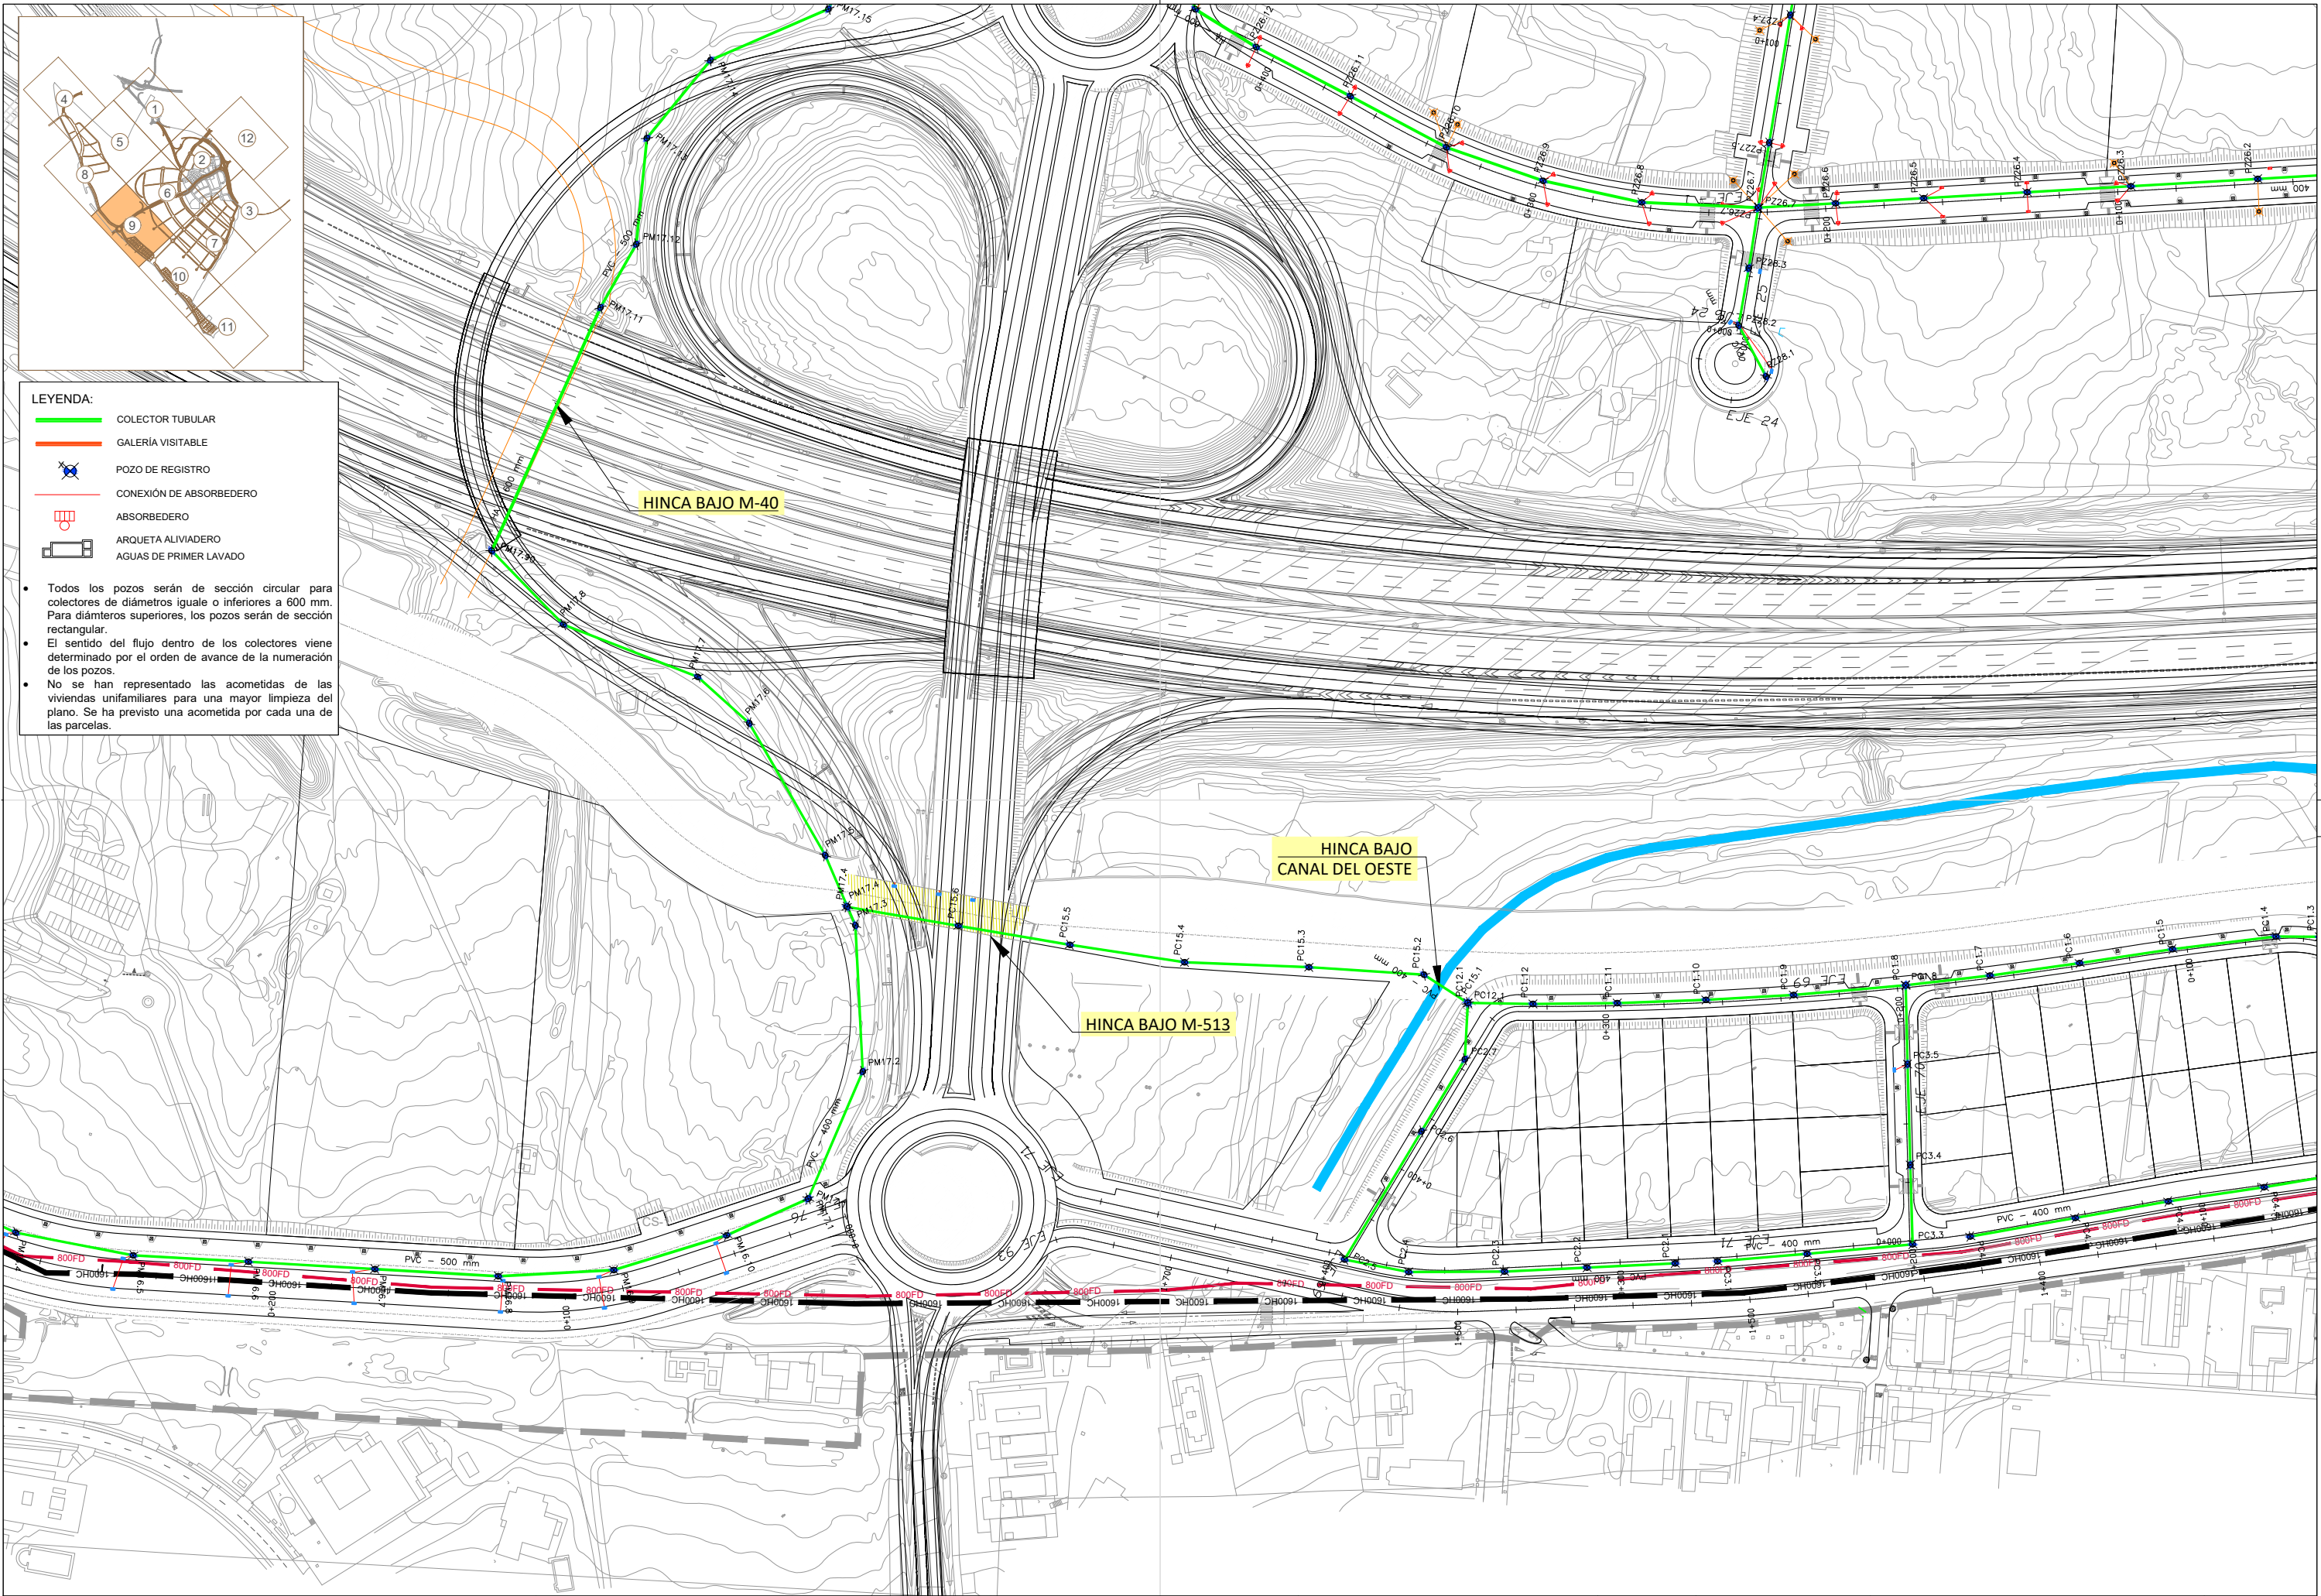

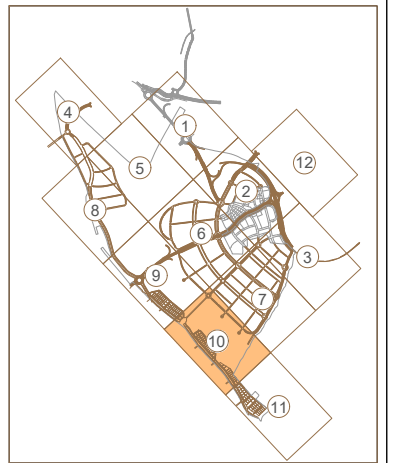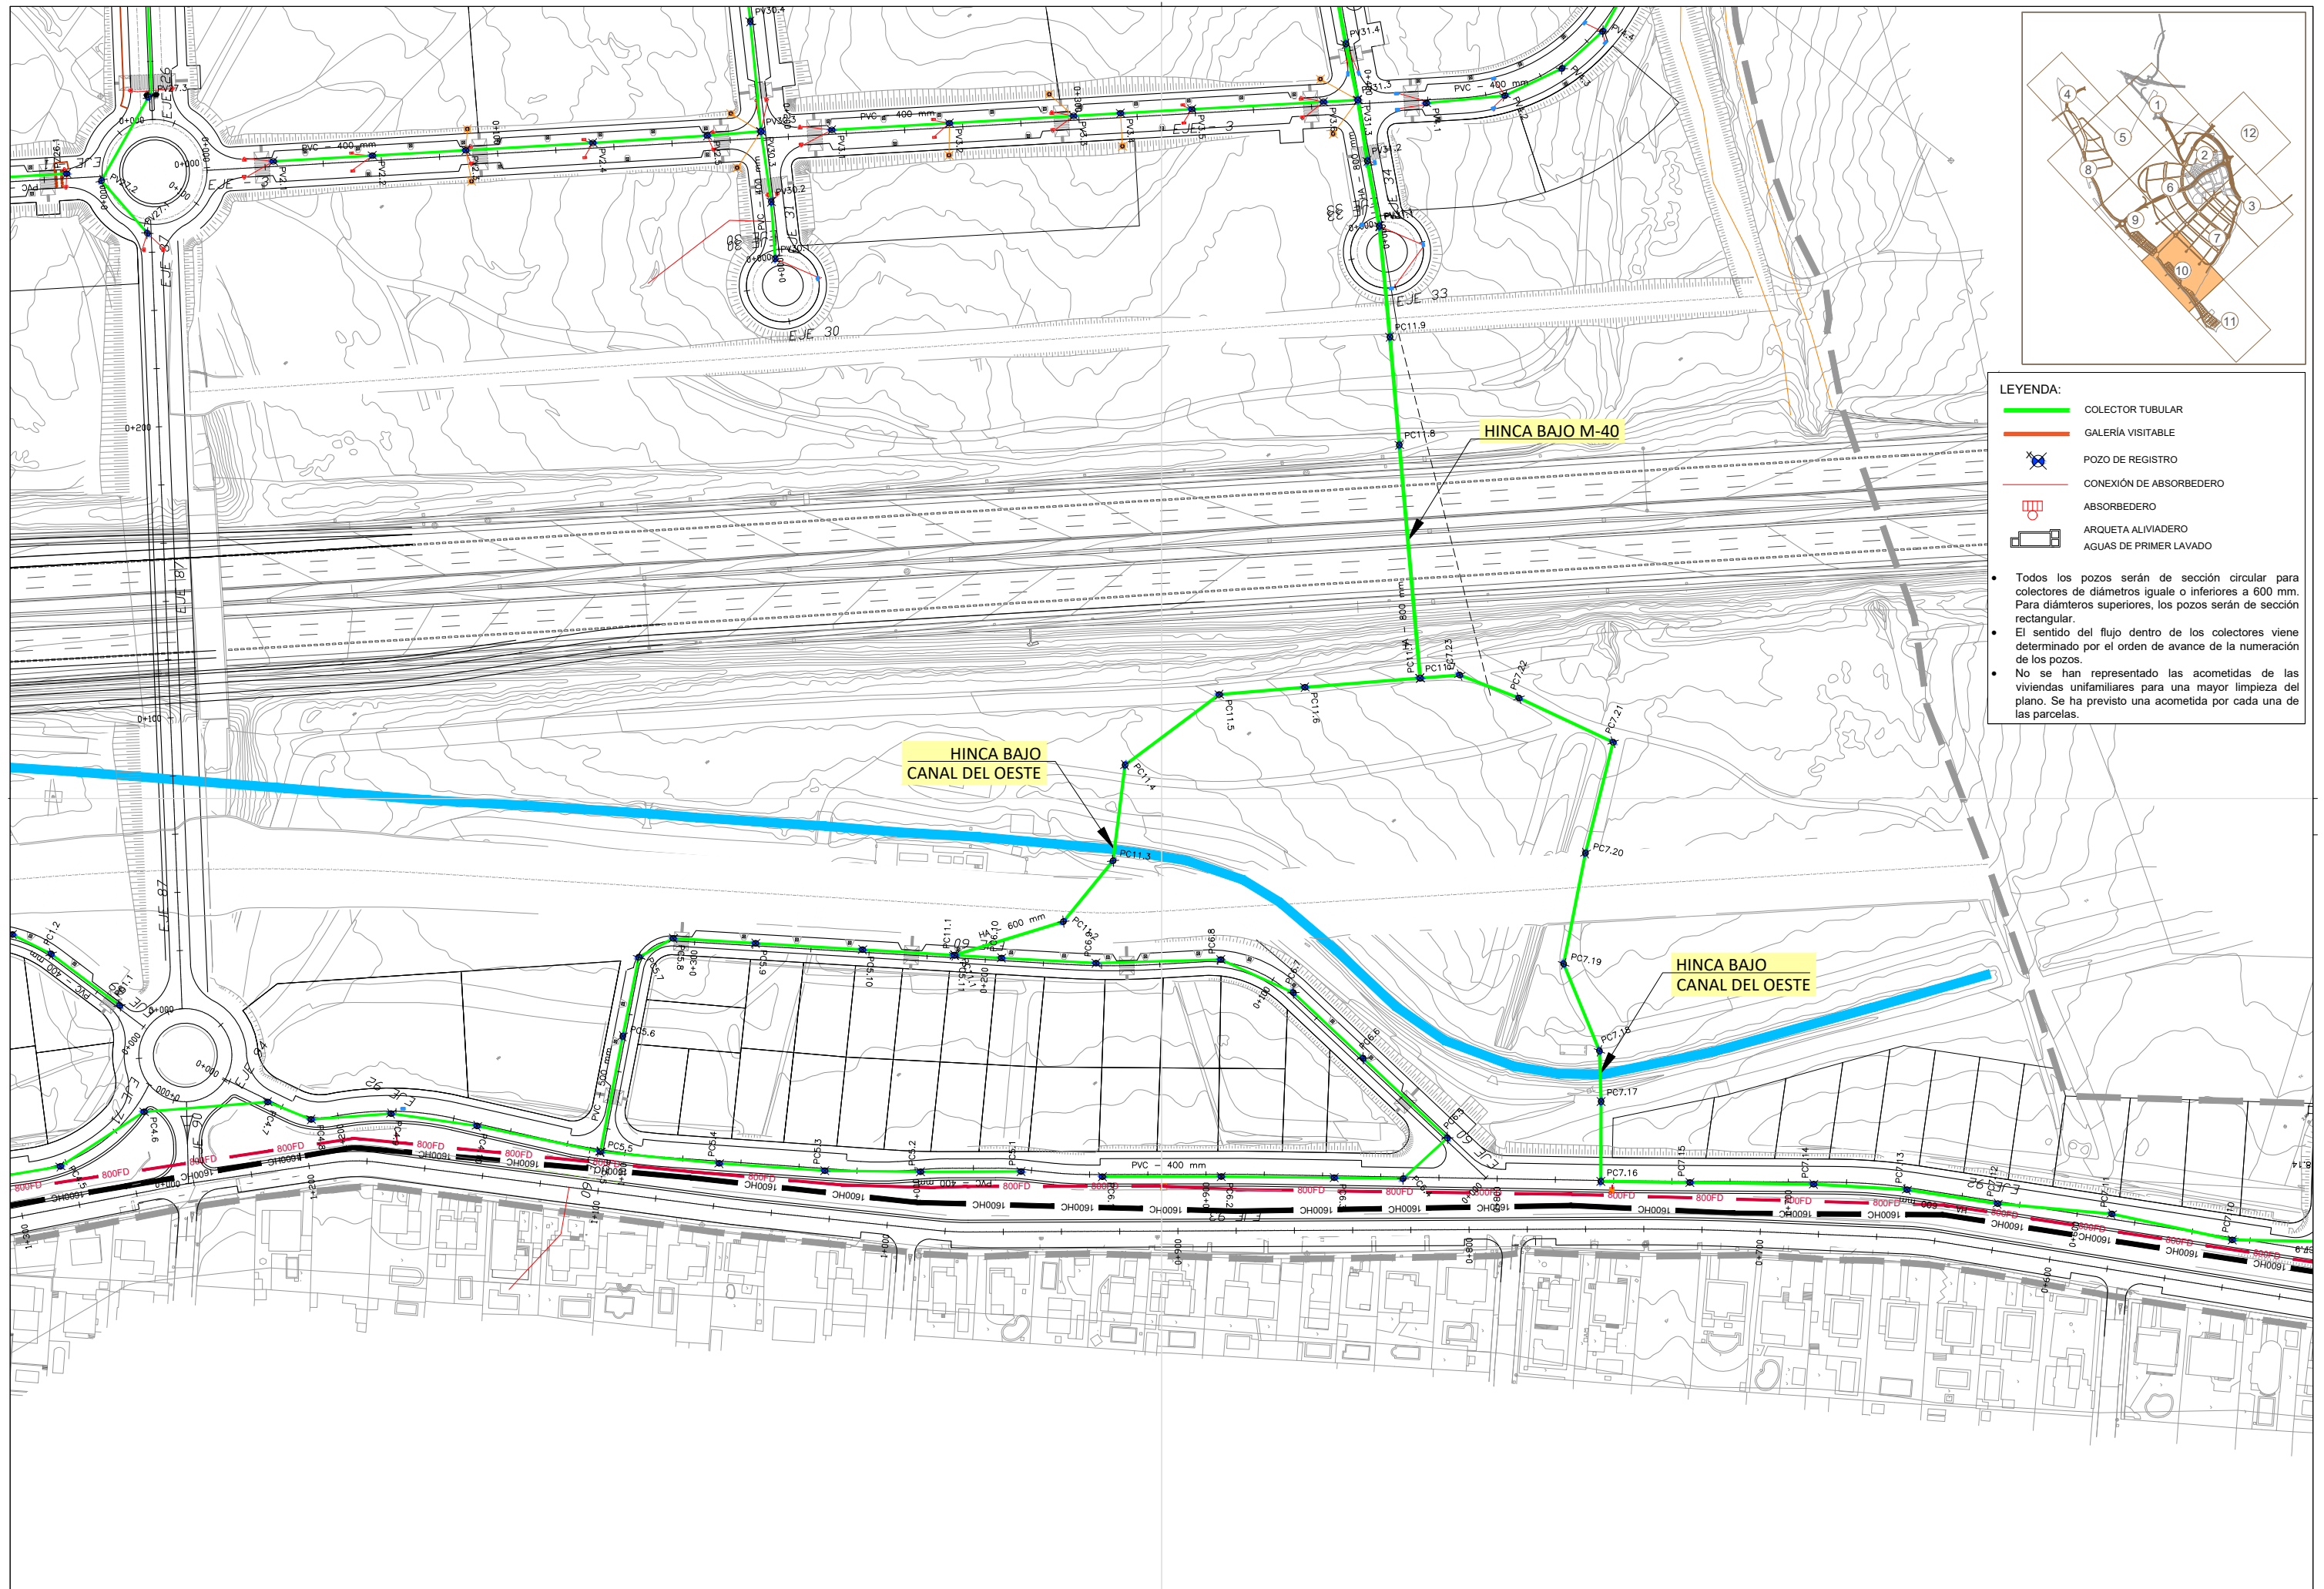



- LEYENDA:**
- COLECTOR TUBULAR
 - GALERÍA VISITABLE
 - POZO DE REGISTRO
 - CONEXIÓN DE ABSORBEDERO
 - ABSORBEDERO
 - ARQUETA ALVIADERO
 - AGUAS DE PRIMER LAVADO
- Todos los pozos serán de sección circular para colectores de diámetros igual o inferiores a 600 mm. Para diámetros superiores, los pozos serán de sección rectangular.
 - El sentido del flujo dentro de los colectores viene determinado por el orden de avance de la numeración de los pozos.
 - No se han representado las acometidas de las viviendas unifamiliares para una mayor limpieza del plano. Se ha previsto una acometida por cada una de las parcelas.

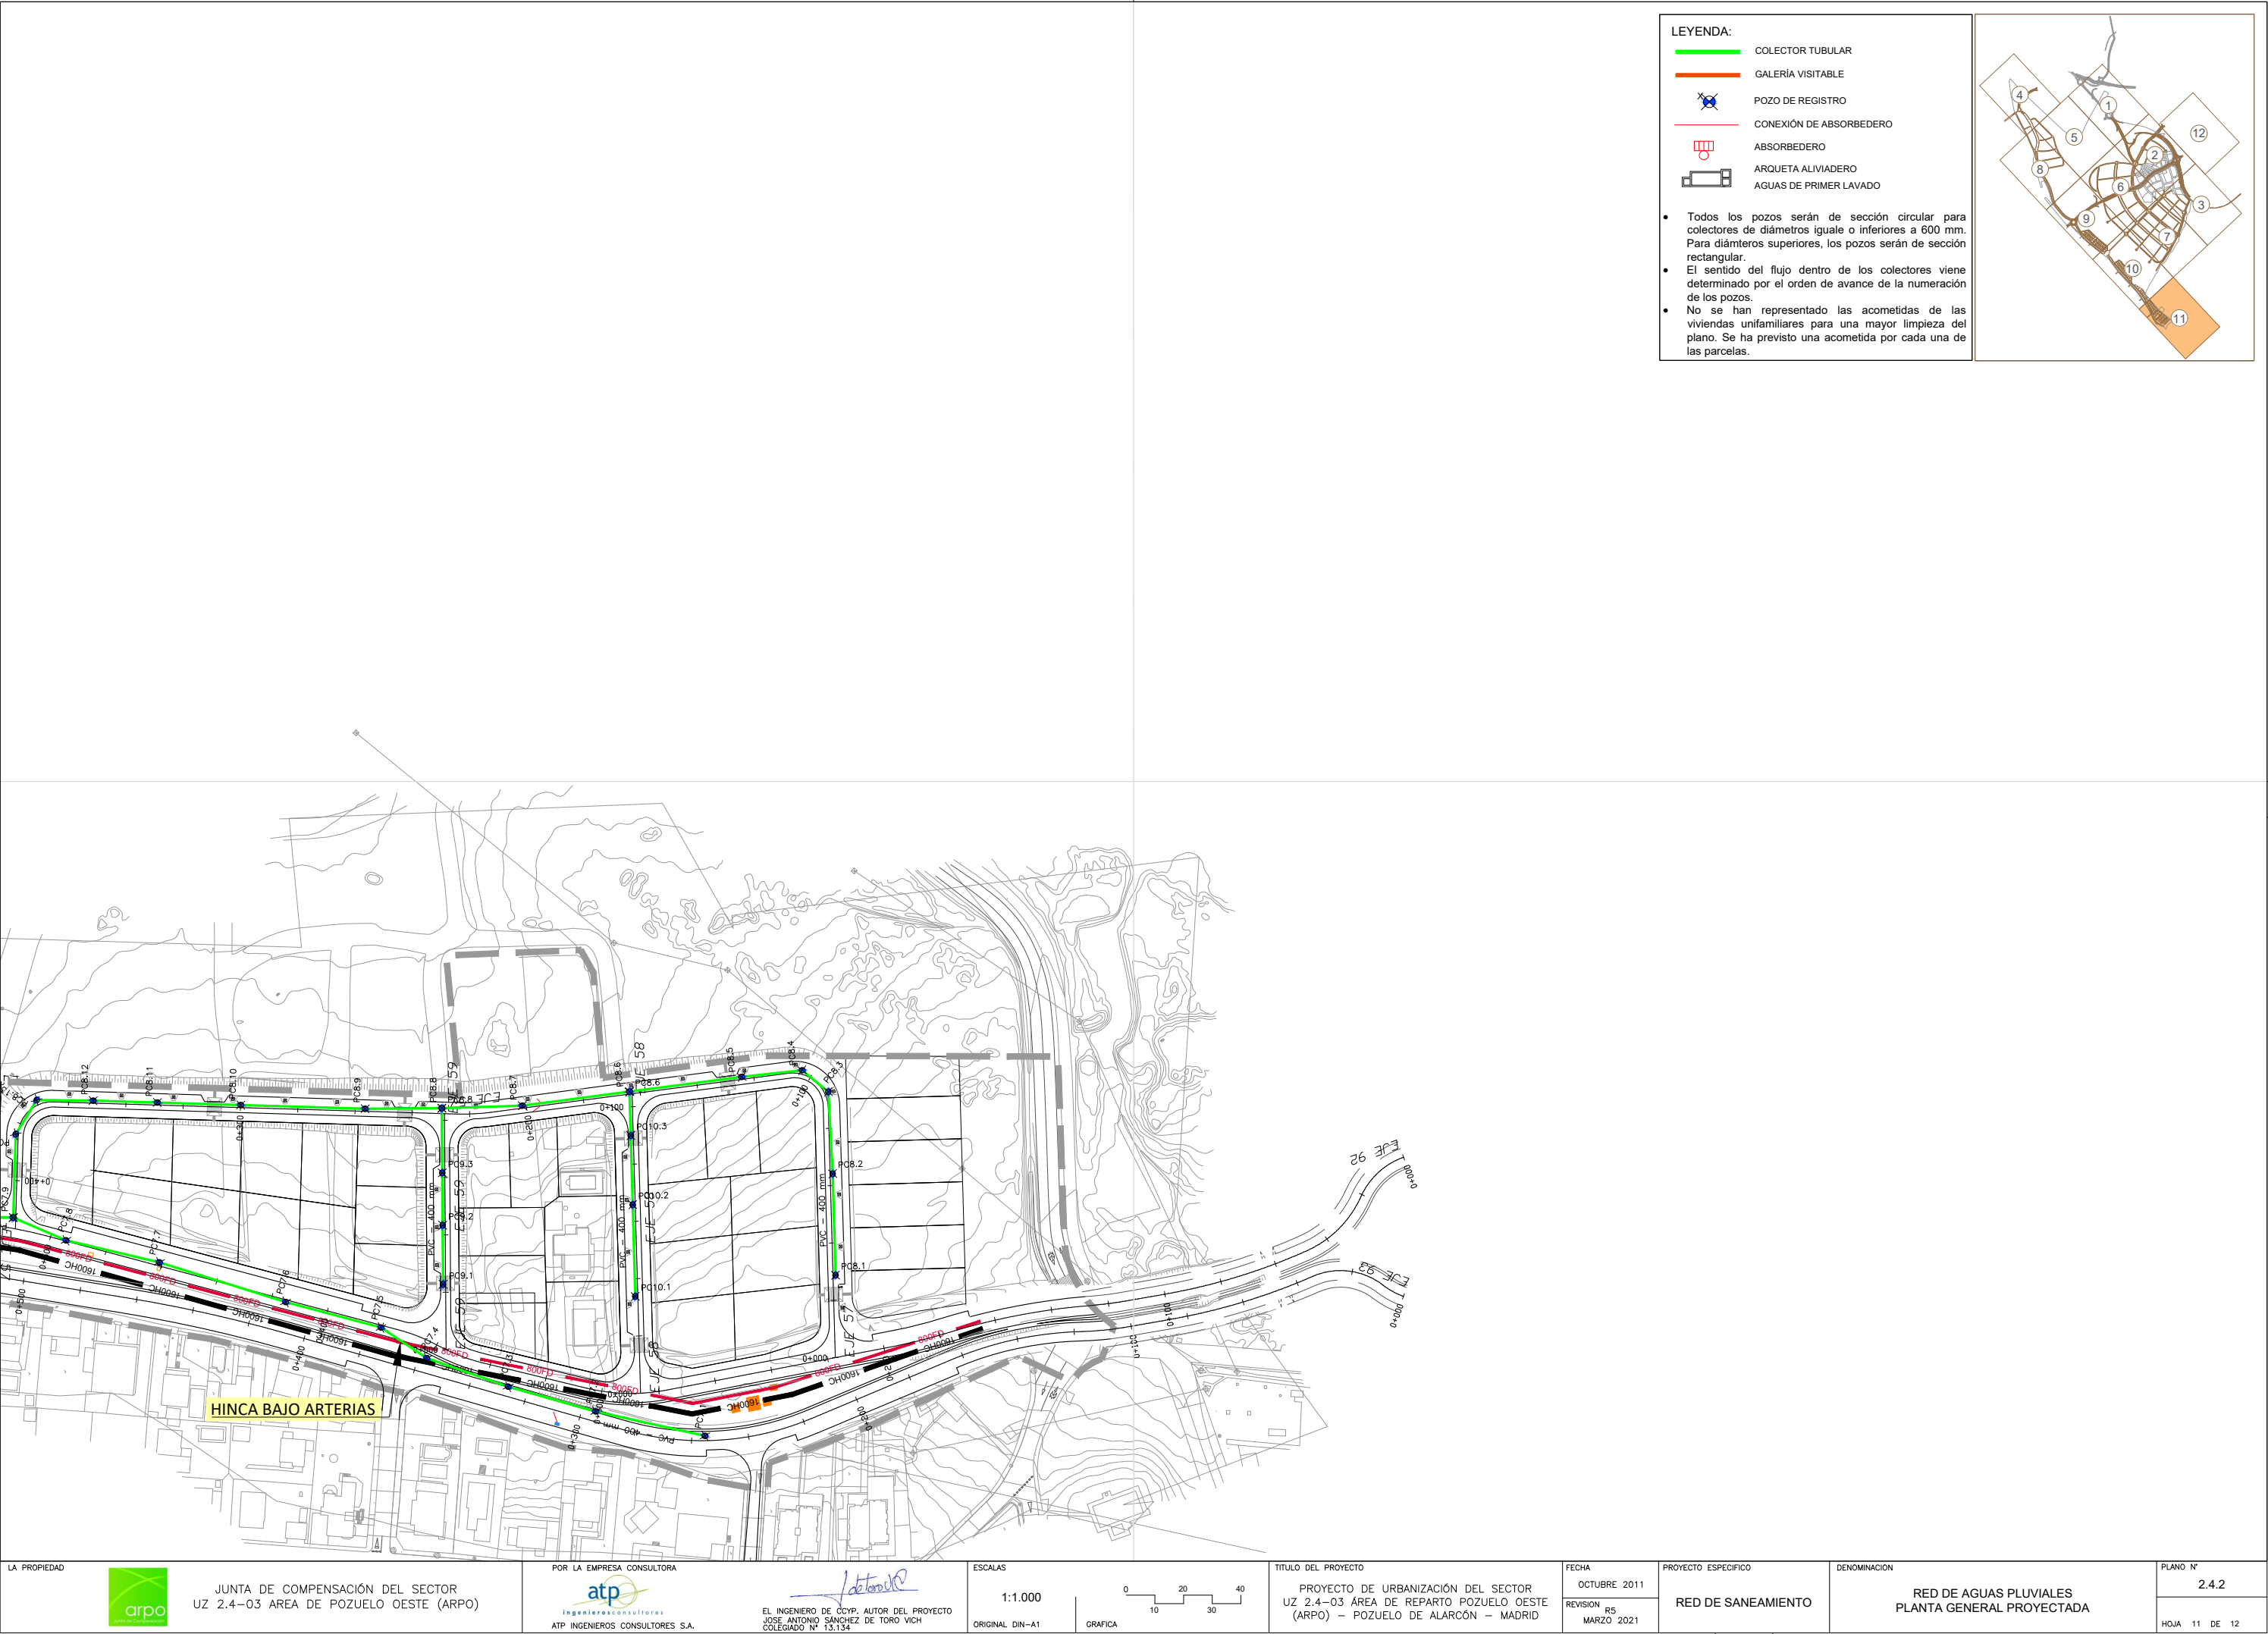



- LEYENDA:
- COLECTOR TUBULAR
 - GALERÍA VISITABLE
 - POZO DE REGISTRO
 - CONEXIÓN DE ABSORBEDERO
 - ABSORBEDERO
 - ARQUETA ALIVIADERO
 - AGUAS DE PRIMER LAVADO

- Todos los pozos serán de sección circular para colectores de diámetros igual o inferiores a 600 mm. Para diámetros superiores, los pozos serán de sección rectangular.
- El sentido del flujo dentro de los colectores viene determinado por el orden de avance de la numeración de los pozos.
- No se han representado las acometidas de las viviendas unifamiliares para una mayor limpieza del plano. Se ha previsto una acometida por cada una de las parcelas.

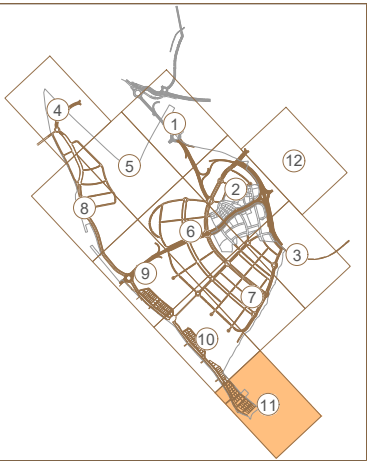


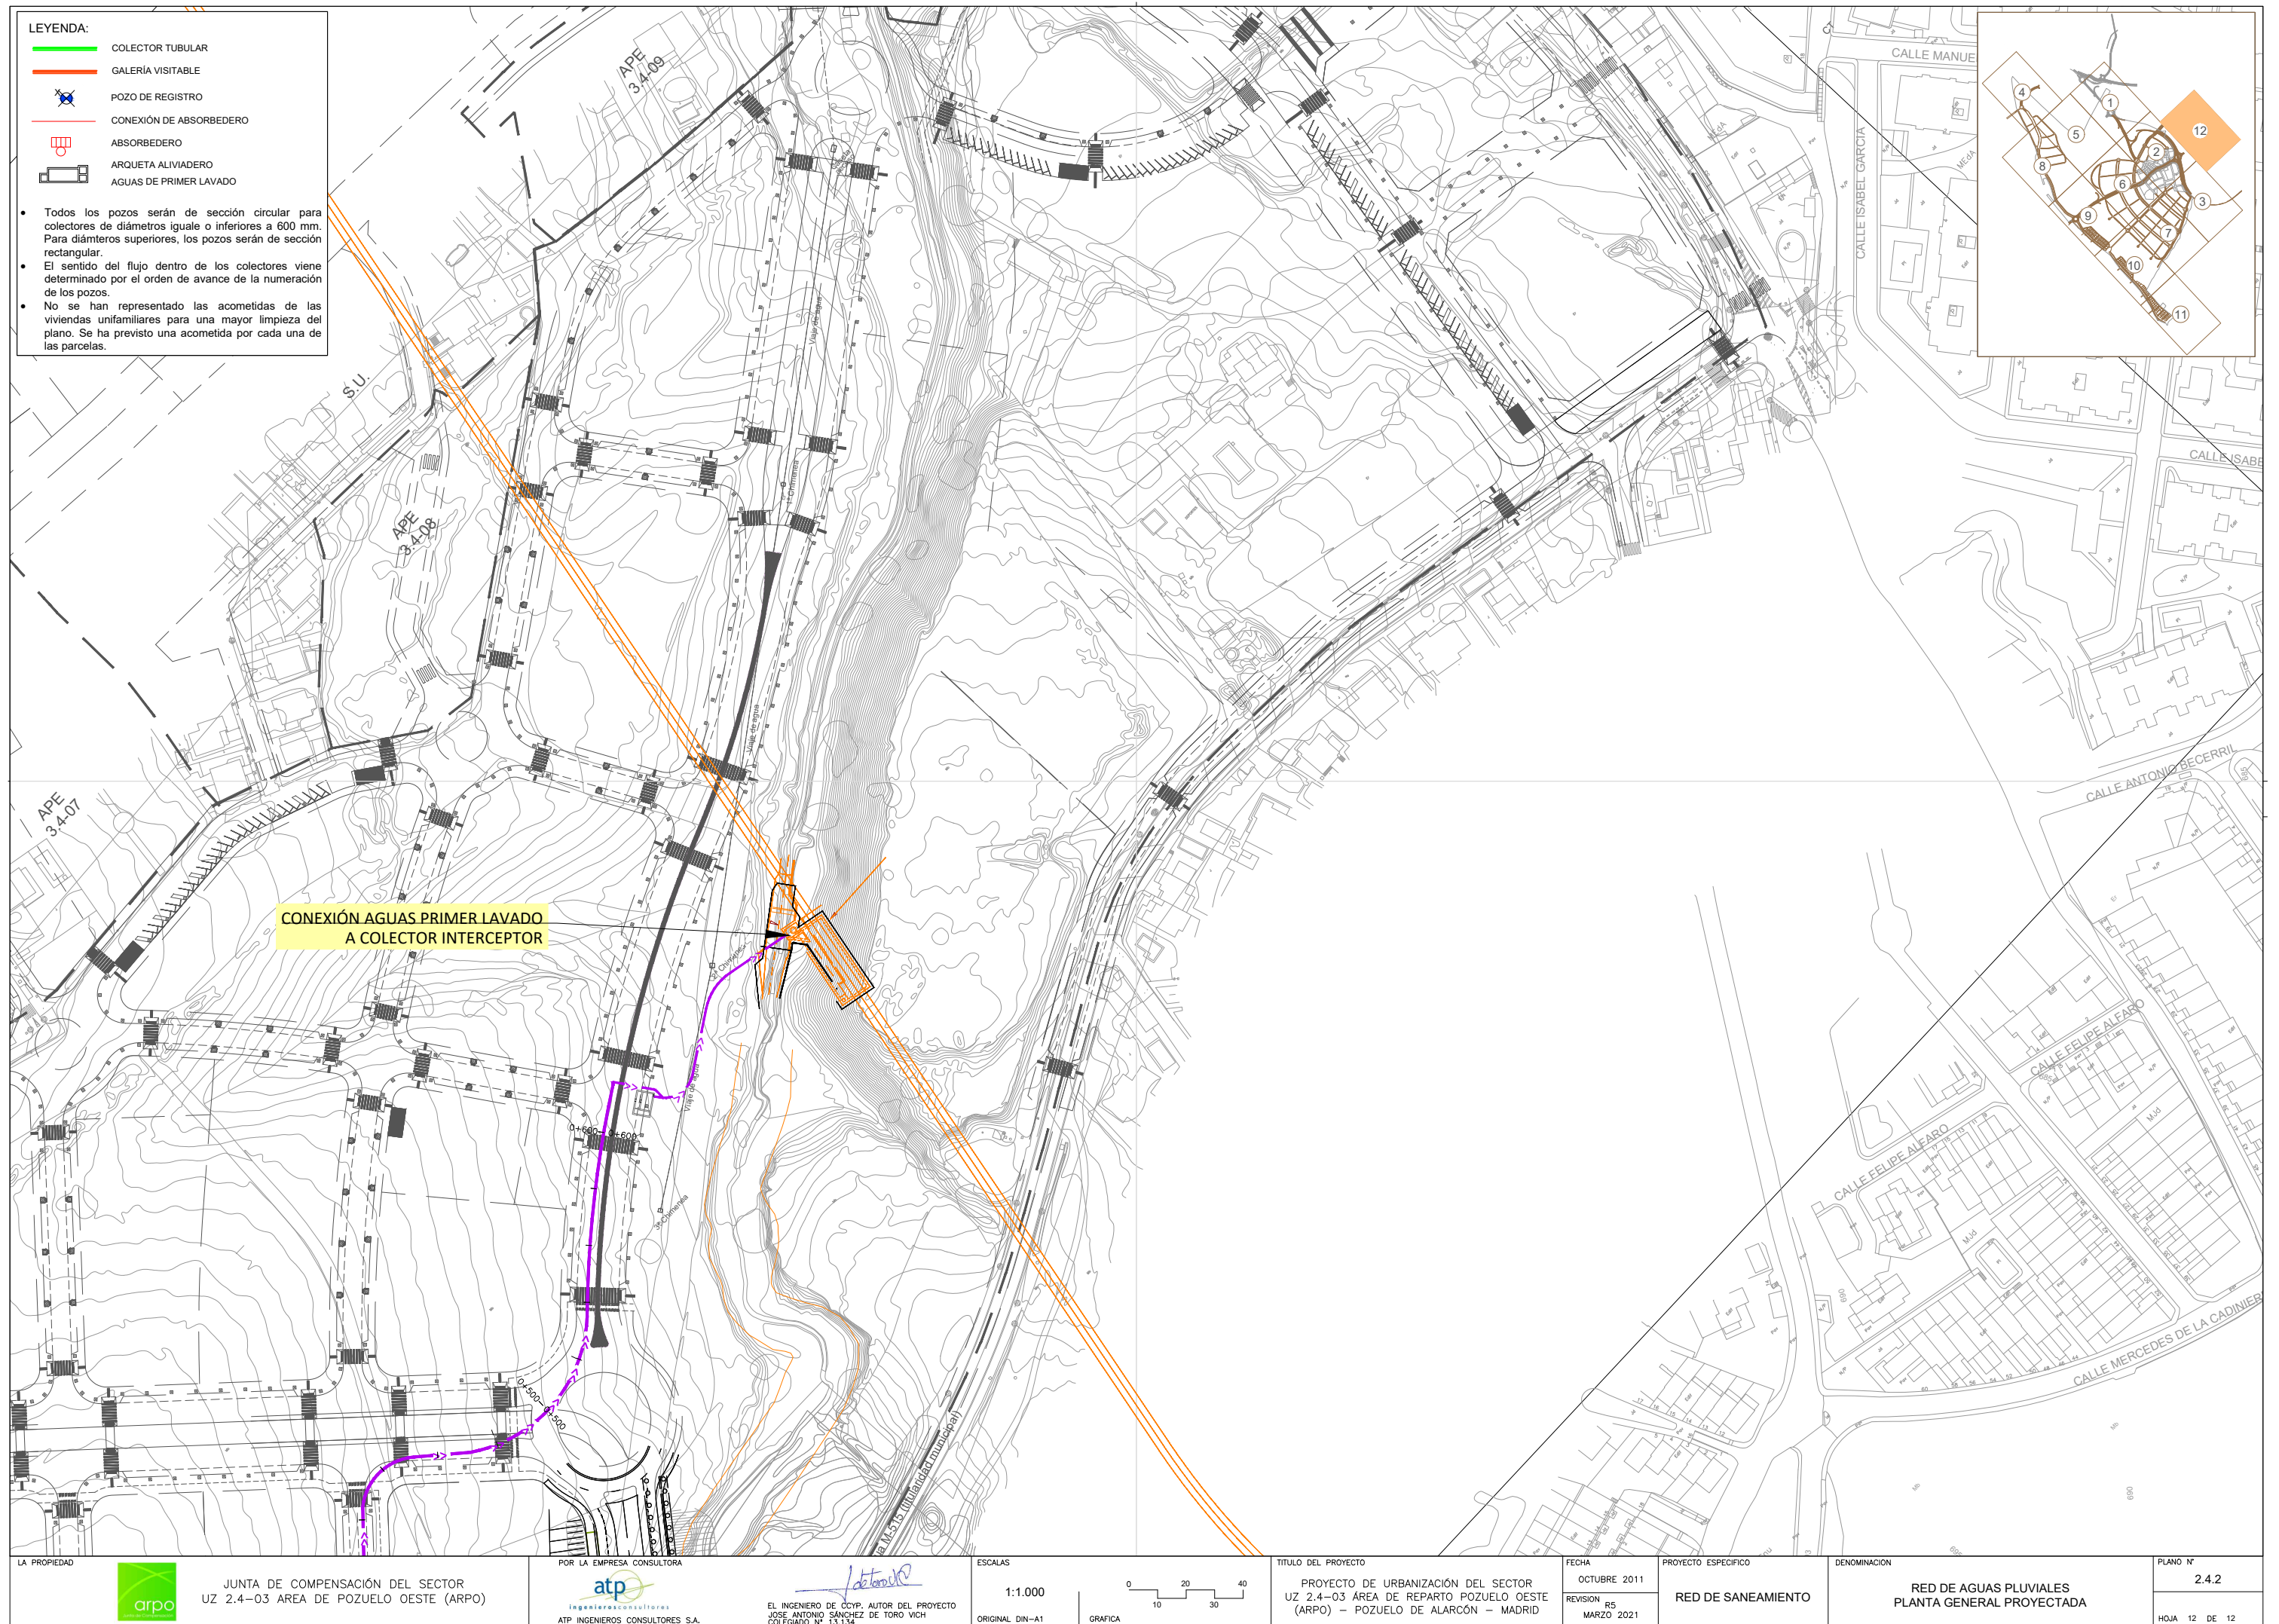

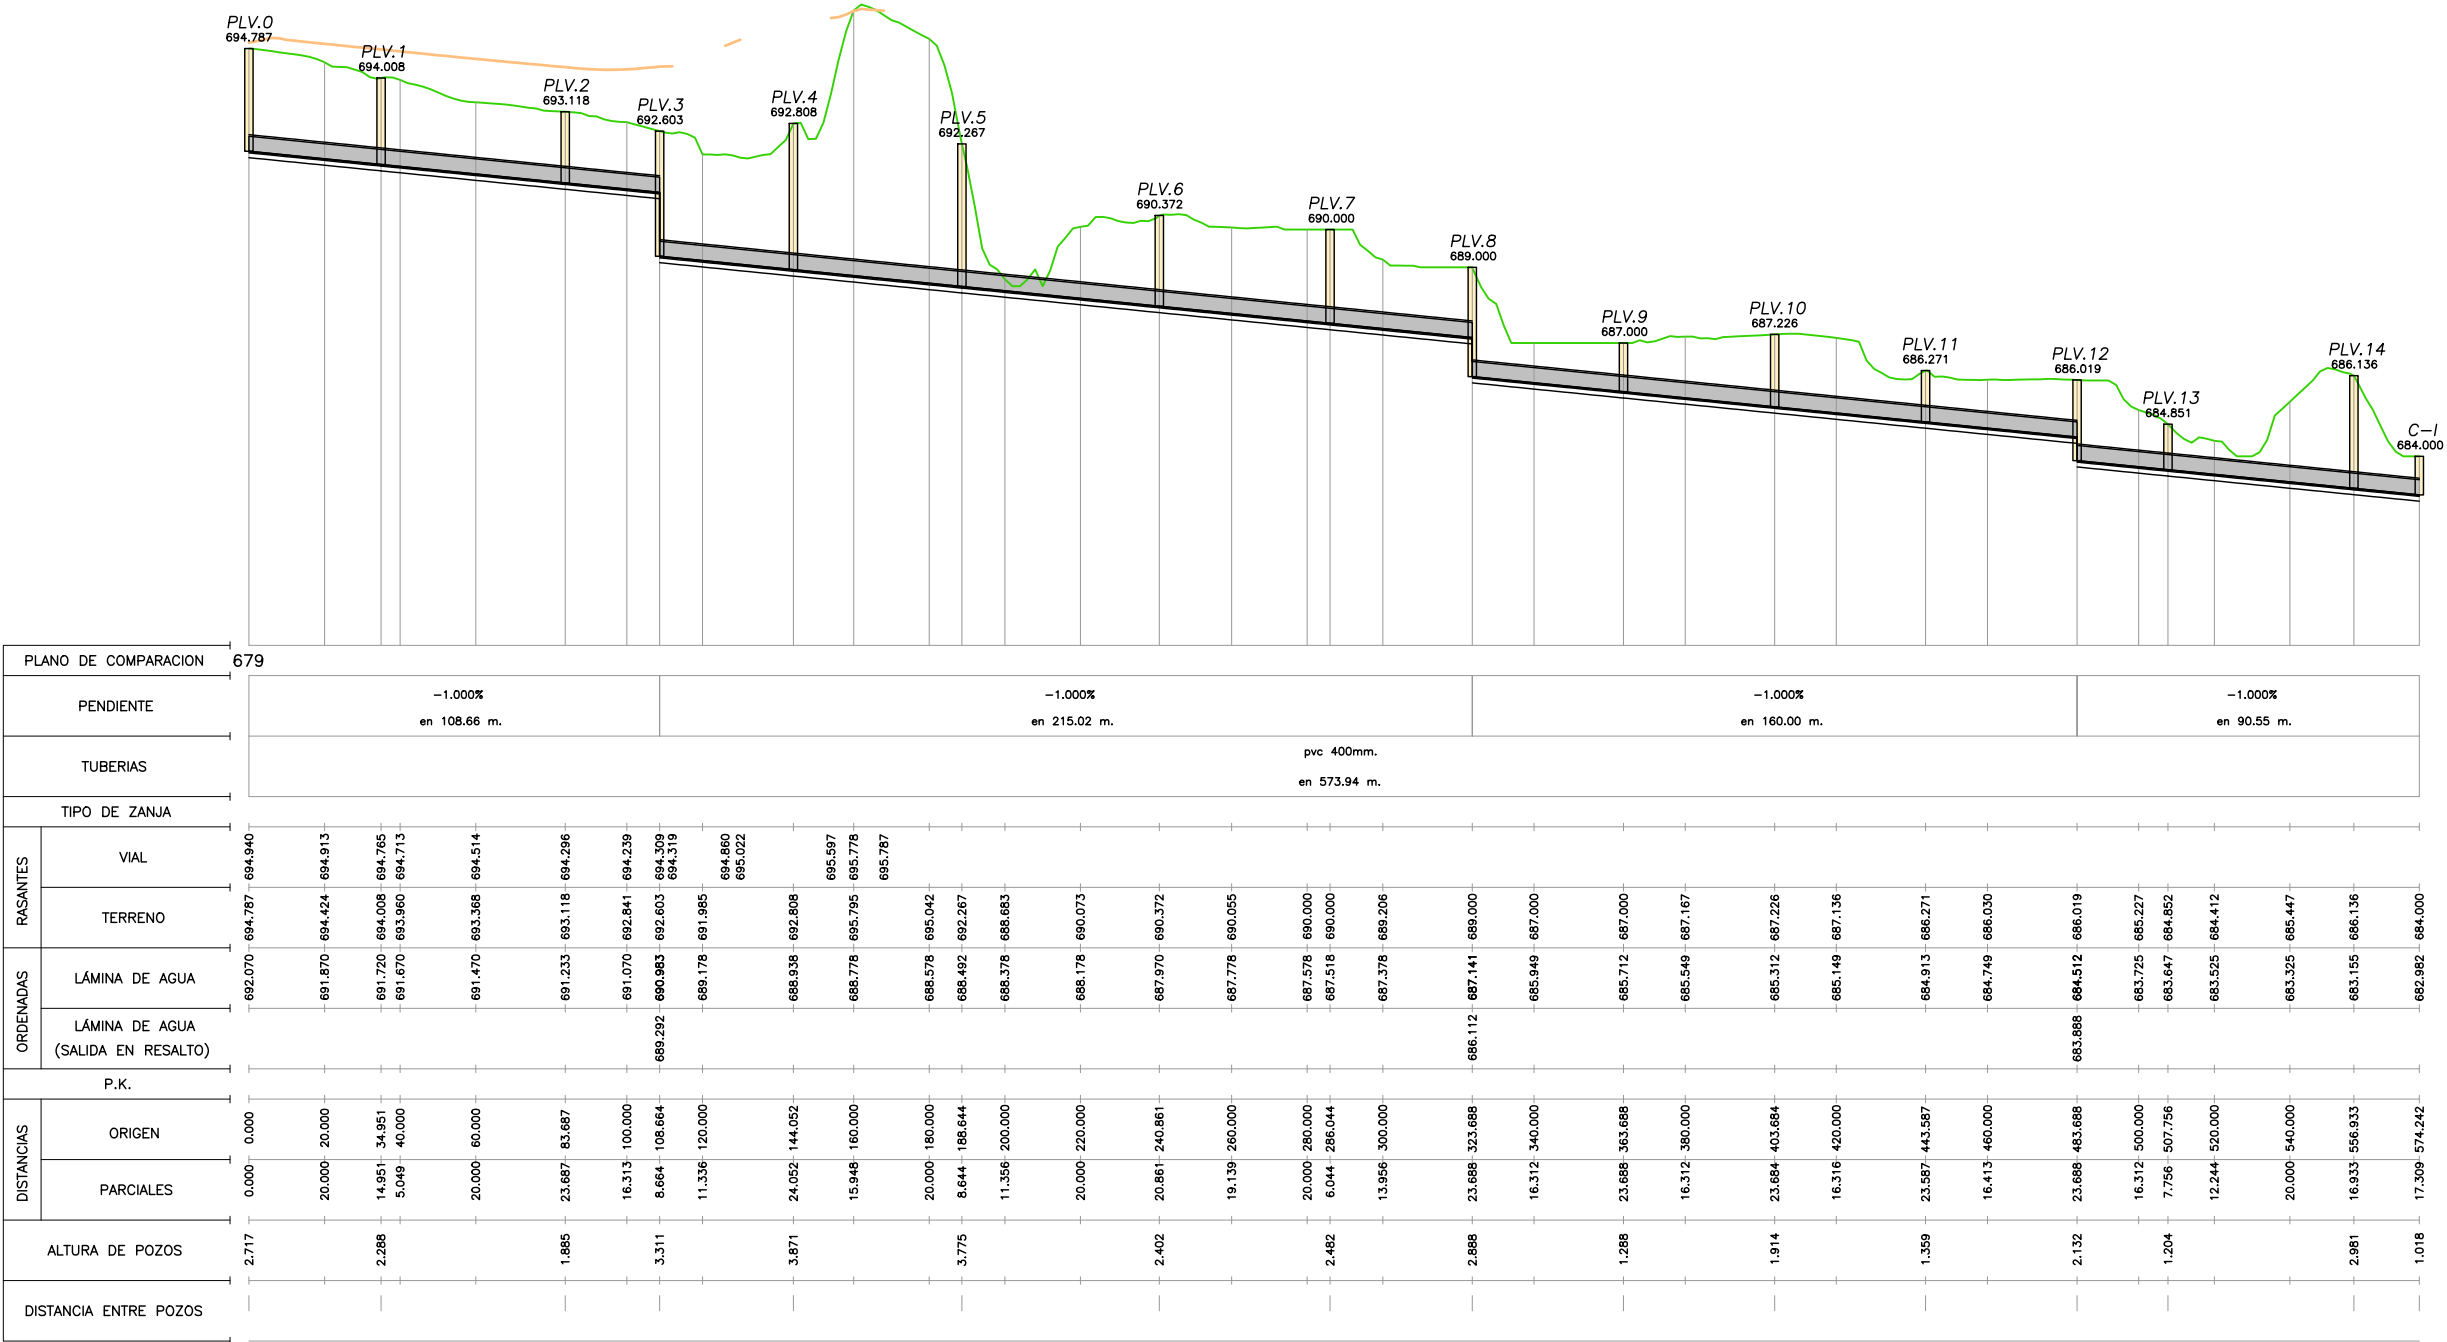


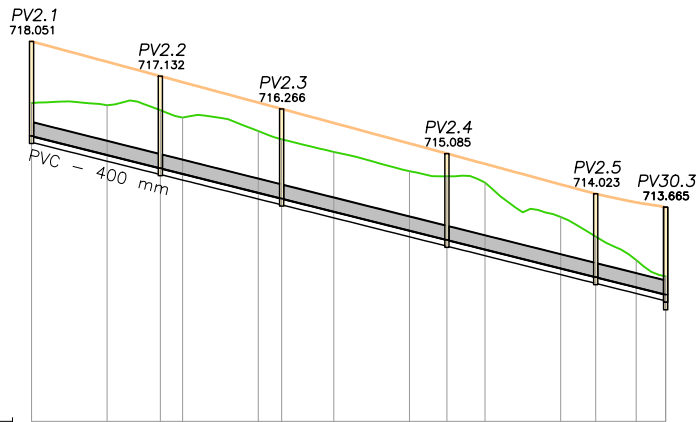


PLANO DE COMPARACION		708	
PENDIENTE		-2.500% en 167.81 m.	
TUBERIAS		364mm. en 162.31 m.	
TIPO DE ZANJA			
RASANTES	VIAL	715.551 - 716.424 - 718.051	
	TERRENO	715.051 - 716.364 - 717.513	
ORDENADAS	LÁMINA DE AGUA	714.699 - 716.230 - 717.132	
	LÁMINA DE AGUA (SALIDA EN RESALTO)	714.551 - 716.038 - 716.973	
P.K.			
DISTANCIAS	ORIGEN	0.000 - 0.000	
	PARCIALES	0.000 - 20.000 - 34.110 - 40.000 - 60.000 - 66.205 - 80.000 - 100.000 - 109.933 - 120.000 - 140.000 - 149.309 - 160.000 - 167.808	
ALTURA DE POZOS		2.500 - 2.434 - 2.370 - 2.282 - 2.204 - 2.508	
DISTANCIA ENTRE POZOS		0.000 - 34.110 - 32.095 - 43.728 - 39.376 - 18.808	

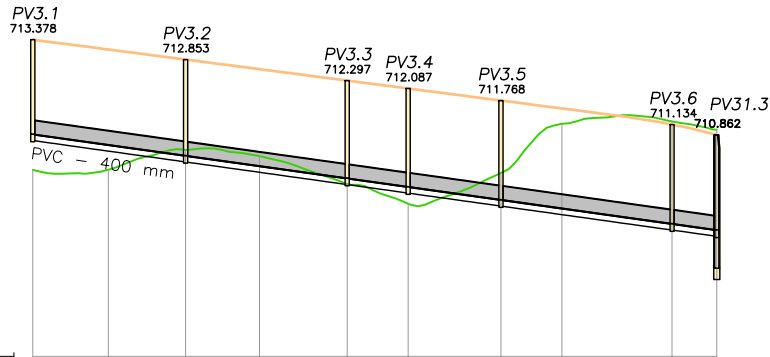


PLANO DE COMPARACION		705	
PENDIENTE		-1.400% en 180.99 m.	
TUBERIAS		364mm. en 174.39 m.	
TIPO DE ZANJA			
RASANTES	VIAL	710.878 - 709.936 - 713.378	
	TERRENO	710.598 - 709.938 - 713.119	
ORDENADAS	LÁMINA DE AGUA	710.312 - 710.462 - 712.853	
	LÁMINA DE AGUA (SALIDA EN RESALTO)	710.038 - 710.302 - 712.599	
P.K.			
DISTANCIAS	ORIGEN	0.000	
	PARCIALES	0.000 - 20.000 - 40.464 - 60.000 - 83.181 - 99.324 - 123.875 - 140.000 - 168.158 - 180.993	
ALTURA DE POZOS		2.500 - 2.541 - 2.683 - 2.600 - 2.624 - 2.624 - 3.528	
DISTANCIA ENTRE POZOS		0.000 - 40.464 - 42.717 - 16.143 - 24.551 - 45.283 - 11.835	

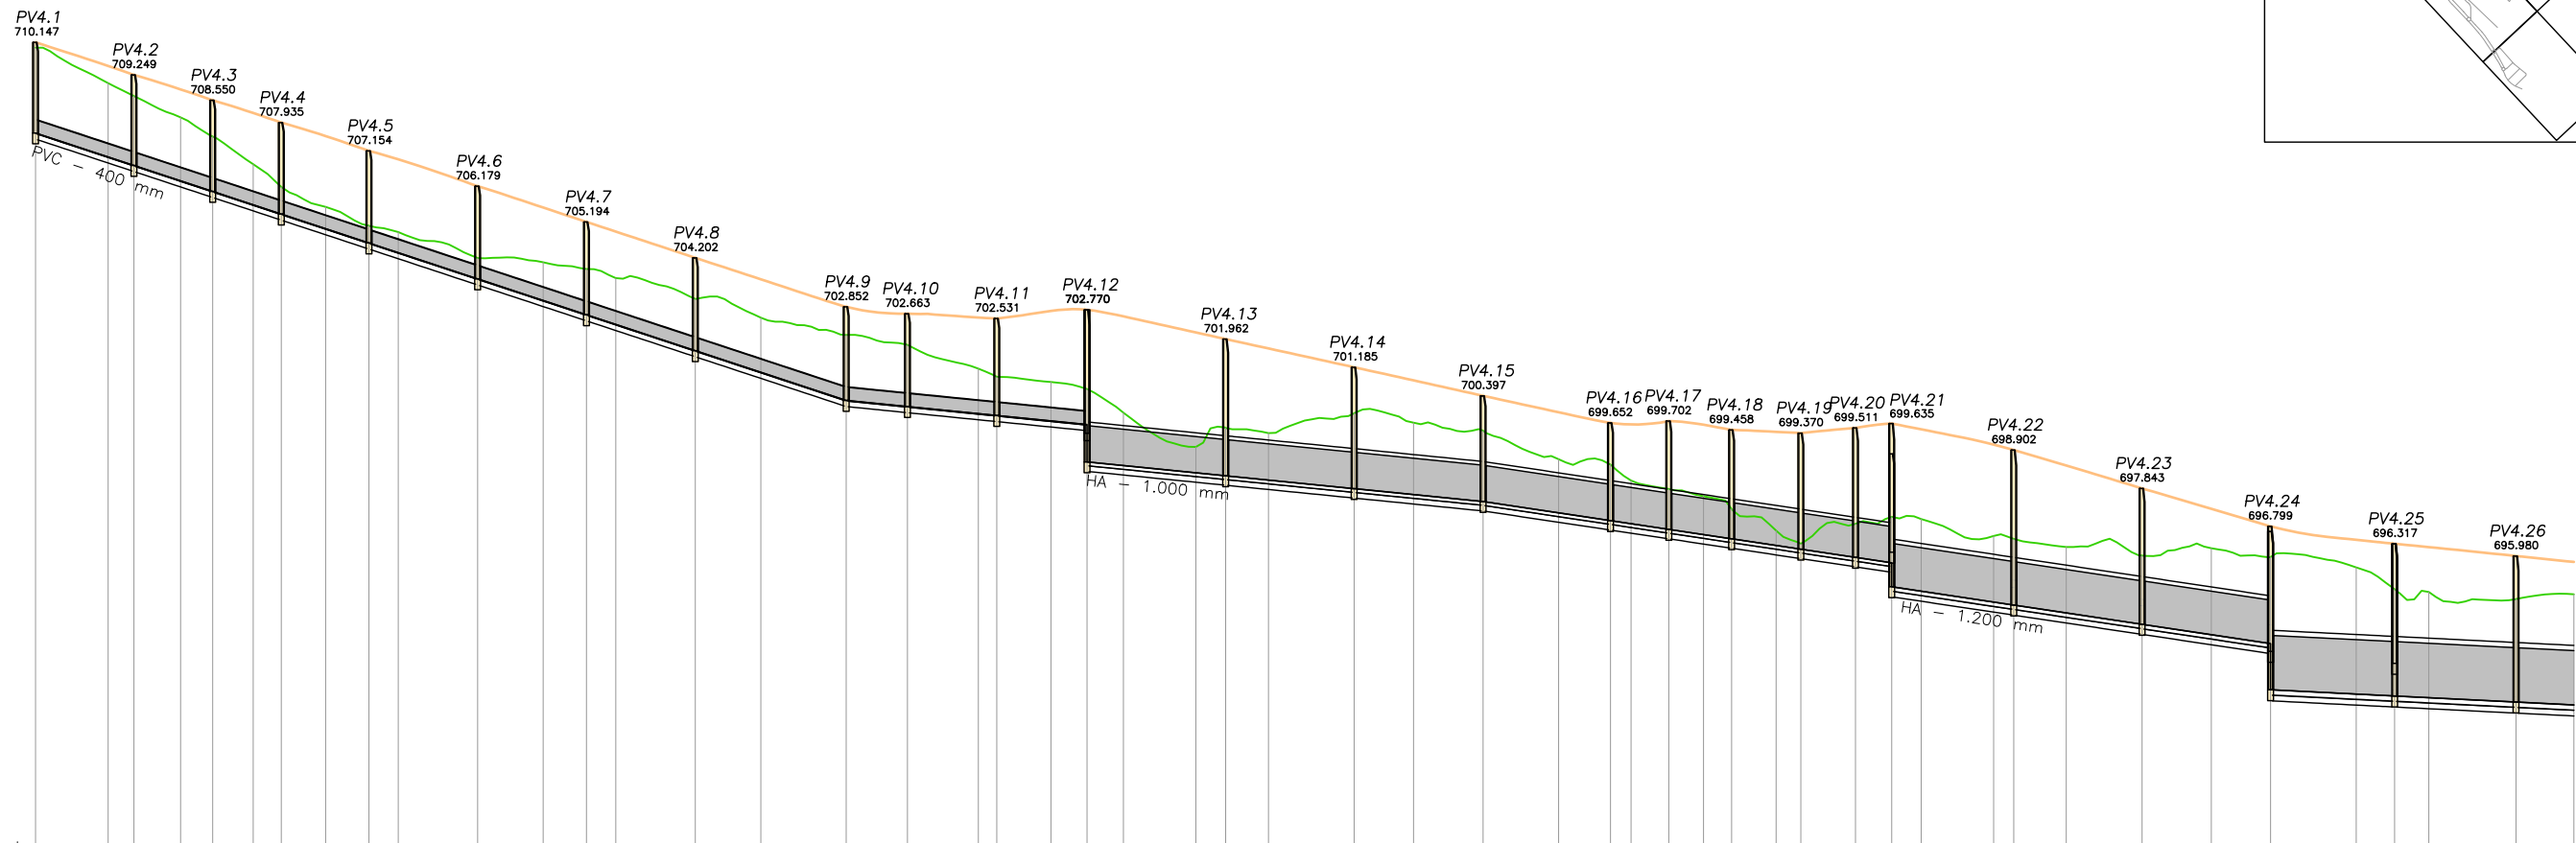


PLANO DE COMPARACION		688	
PENDIENTE		-3.300% en 223.56 m.										-1.000% en 66.41 m.					-1.000% en 109.22 m.					-1.500% en 112.70 m.					-1.500% en 104.47 m.					-0.500% en 141.94 m.	
TUBERIAS		364mm. en 277.87 m.										1000mm. en 212.02 m.															1200mm. en 101.17 m.					HA - 1.500 mm 1500mm. en 135.34 m.	
TIPO DE ZANJA	
ORDENADAS	RASANTES	
	TERRENO	710.147	710.000	709.495	709.022	708.664	708.249	708.848	708.550	708.199	707.935	707.154	706.921	706.624	704.198	706.179	705.590	705.027	704.081	702.555	702.531	702.770	701.962	701.705	699.916	701.185	697.824	697.462	699.435	700.397	697.170	698.650	699.945	696.956	698.501	699.652	696.870	698.060	699.611	696.714	697.828	699.702	696.570	697.629	699.600	696.455	697.276	699.458	696.270	696.682	699.405	696.168	696.317	699.370	695.942	696.865	699.511	695.932	697.063	699.635	695.088	697.000	699.474	694.708	696.534	699.053	694.625	696.452	698.902	694.408	696.227	698.475	694.094	695.990	697.843	693.808	696.195	697.283	692.289	692.589	695.953	696.799	692.171	695.665	696.425	692.118	695.064	696.317	692.071	694.968	696.225	691.951	694.790	695.980	691.871	694.971	696.816	
ORDENADAS	LÁMINA DE AGUA	707.647	706.987	706.751	706.327	708.077	708.848	708.036	707.546	708.550	705.667	706.784	708.199	705.411	706.159	707.935	705.007	705.608	707.562	704.613	705.086	707.154	704.347	704.913	706.921	703.624	704.198	702.075	702.852	700.101	701.803	702.663	699.905	701.146	702.555	699.854	700.922	702.531	699.705	700.777	702.740	699.605	700.584	702.770	698.474	699.932	702.589	698.274	698.988	702.145	698.193	699.509	701.962	698.074	699.371	701.705	697.838	699.916	701.185	697.674	699.659	700.824	697.482	699.435	700.397	697.170	698.650	699.945	696.956	698.501	699.652	696.870	698.060	699.611	696.714	697.828	699.702	696.570	697.629	699.600	696.455	697.276	699.458	696.270	696.682	699.405	696.168	696.317	699.370	695.942	696.865	699.511	695.932	697.063	699.635	695.088	697.000	699.474	694.708	696.534	699.053	694.625	696.452	698.902	694.408	696.227	698.475	694.094	695.990	697.843	693.808	696.195	697.283	692.289	692.589	695.953	696.799	692.171	695.665	696.425	692.118	695.064	696.317	692.071	694.968	696.225	691.951	694.790	695.980	691.871	694.971	696.816	
	LÁMINA DE AGUA (SALIDA EN RESALTO)	707.647	706.987	706.751	706.327	708.077	708.848	708.036	707.546	708.550	705.667	706.784	708.199	705.411	706.159	707.935	705.007	705.608	707.562	704.613	705.086	707.154	704.347	704.913	706.921	703.624	704.198	702.075	702.852	700.101	701.803	702.663	699.905	701.146	702.555	699.854	700.922	702.531	699.705	700.777	702.740	699.605	700.584	702.770	698.474	699.932	702.589	698.274	698.988	702.145	698.193	699.509	701.962	698.074	699.371	701.705	697.838	699.916	701.185	697.674	699.659	700.824	697.482	699.435	700.397	697.170	698.650	699.945	696.956	698.501	699.652	696.870	698.060	699.611	696.714	697.828	699.702	696.570	697.629	699.600	696.455	697.276	699.458	696.270	696.682	699.405	696.168	696.317	699.370	695.942	696.865	699.511	695.932	697.063	699.635	695.088	697.000	699.474	694.708	696.534	699.053	694.625	696.452	698.902	694.408	696.227	698.475	694.094	695.990	697.843	693.808	696.195	697.283	692.289	692.589	695.953	696.799	692.171	695.665	696.425	692.118	695.064	696.317	692.071	694.968	696.225	691.951	694.790	695.980	691.871	694.971	696.816	
P.K.	
DISTANCIAS	ORIGEN	0.000	20.000	27.134	12.866	40.000	8.823	48.823	11.177	60.000	7.757	67.757	12.243	80.000	11.948	91.948	8.052	100.000	21.908	121.908	18.092	140.000	11.913	151.913	8.087	160.000	21.949	181.949	18.051	200.000	23.558	223.558	16.872	240.430	19.570	260.000	5.080	265.080	14.920	280.000	9.968	289.968	10.032	300.000	20.000	320.000	8.183	328.183	11.817	340.000	23.645	363.645	16.355	380.000	19.187	399.187	20.813	420.000	14.319	434.319	5.681	440.000	10.428	450.428	9.571	460.000	7.719	467.719	12.281	480.000	6.817	486.817	15.071	501.888	9.999	511.887	8.113	520.000	20.000	540.000	5.525	545.525	14.475	560.000	20.939	580.939	19.061	600.000	16.361	616.361	23.639	640.000	10.584	650.584	9.416	660.000	24.066	684.066	15.934	700.000	
	PARCIALES	0.000	20.000	27.134	12.866	40.000	8.823	48.823	11.177	60.000	7.757	67.757	12.243	80.000	11.948	91.948	8.052	100.000	21.908	121.908	18.092	140.000	11.913	151.913	8.087	160.000	21.949	181.949	18.051	200.000	23.558	223.558	16.872	240.430	19.570	260.000	5.080	265.080	14.920	280.000	9.968	289.968	10.032	300.000	20.000	320.000	8.183	328.183	11.817	340.000	23.645	363.645	16.355	380.000	19.187	399.187	20.813	420.000	14.319	434.319	5.681	440.000	10.428	450.428	9.571	460.000	7.719	467.719	12.281	480.000	6.817	486.817	15.071	501.888	9.999	511.887	8.113	520.000	20.000	540.000	5.525	545.525	14.475	560.000	20.939	580.939	19.061	600.000	16.361	616.361	23.639	640.000	10.584	650.584	9.416	660.000	24.066	684.066	15.934	700.000	
ALTURA DE POZOS		2.500	2.497	2.514	2.524	2.542	2.555	2.560	2.562	2.583	2.567	2.408	3.770	3.347	2.914	2.697	2.989	3.003	3.202	3.569	3.398	4.277	3.749	3.500	4.399	4.029	</

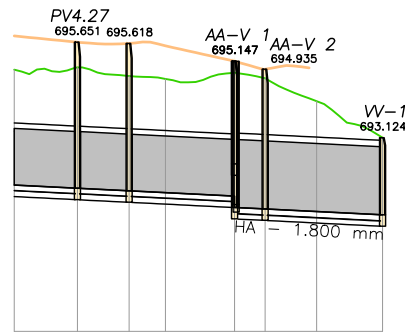


PLANO DE COMPARACION 688		
PENDIENTE	-0.500%	-0.500%
	en 141.94 m.	en 39.16 m.
TUBERIAS	HA - 1.500 mm 1500mm.	1800mm.
	en 135.34 m.	en 36.53 m.
TIPO DE ZANJA		
RASANTES	VIAL	
	TERRENO	
ORDENADAS	LÁMINA DE AGUA	
	LÁMINA DE AGUA (SALIDA EN RESALTO)	
P.K.		
DISTANCIAS	ORIGEN	
	PARCIALES	
ALTURA DE POZOS		
DISTANCIA ENTRE POZOS		

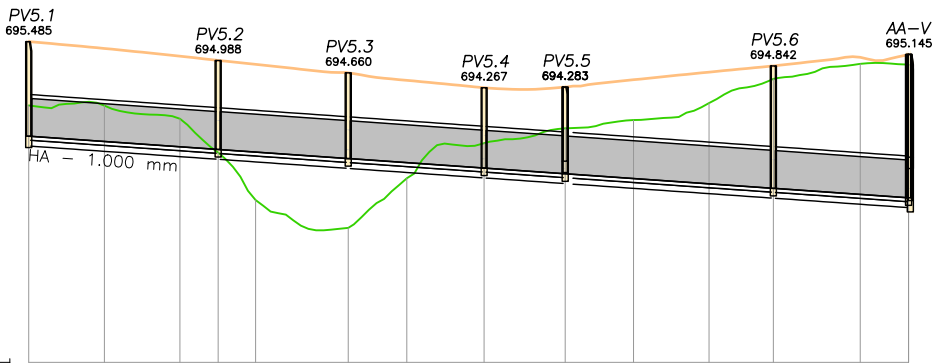



PLANO DE COMPARACION 687		
PENDIENTE	-0.700%	
	en 232.78 m.	
TUBERIAS	1000mm.	
	en 225.08 m.	
TIPO DE ZANJA		
RASANTES	VIAL	
	TERRENO	
ORDENADAS	LÁMINA DE AGUA	
	LÁMINA DE AGUA (SALIDA EN RESALTO)	
P.K.		
DISTANCIAS	ORIGEN	
	PARCIALES	
ALTURA DE POZOS		
DISTANCIA ENTRE POZOS		

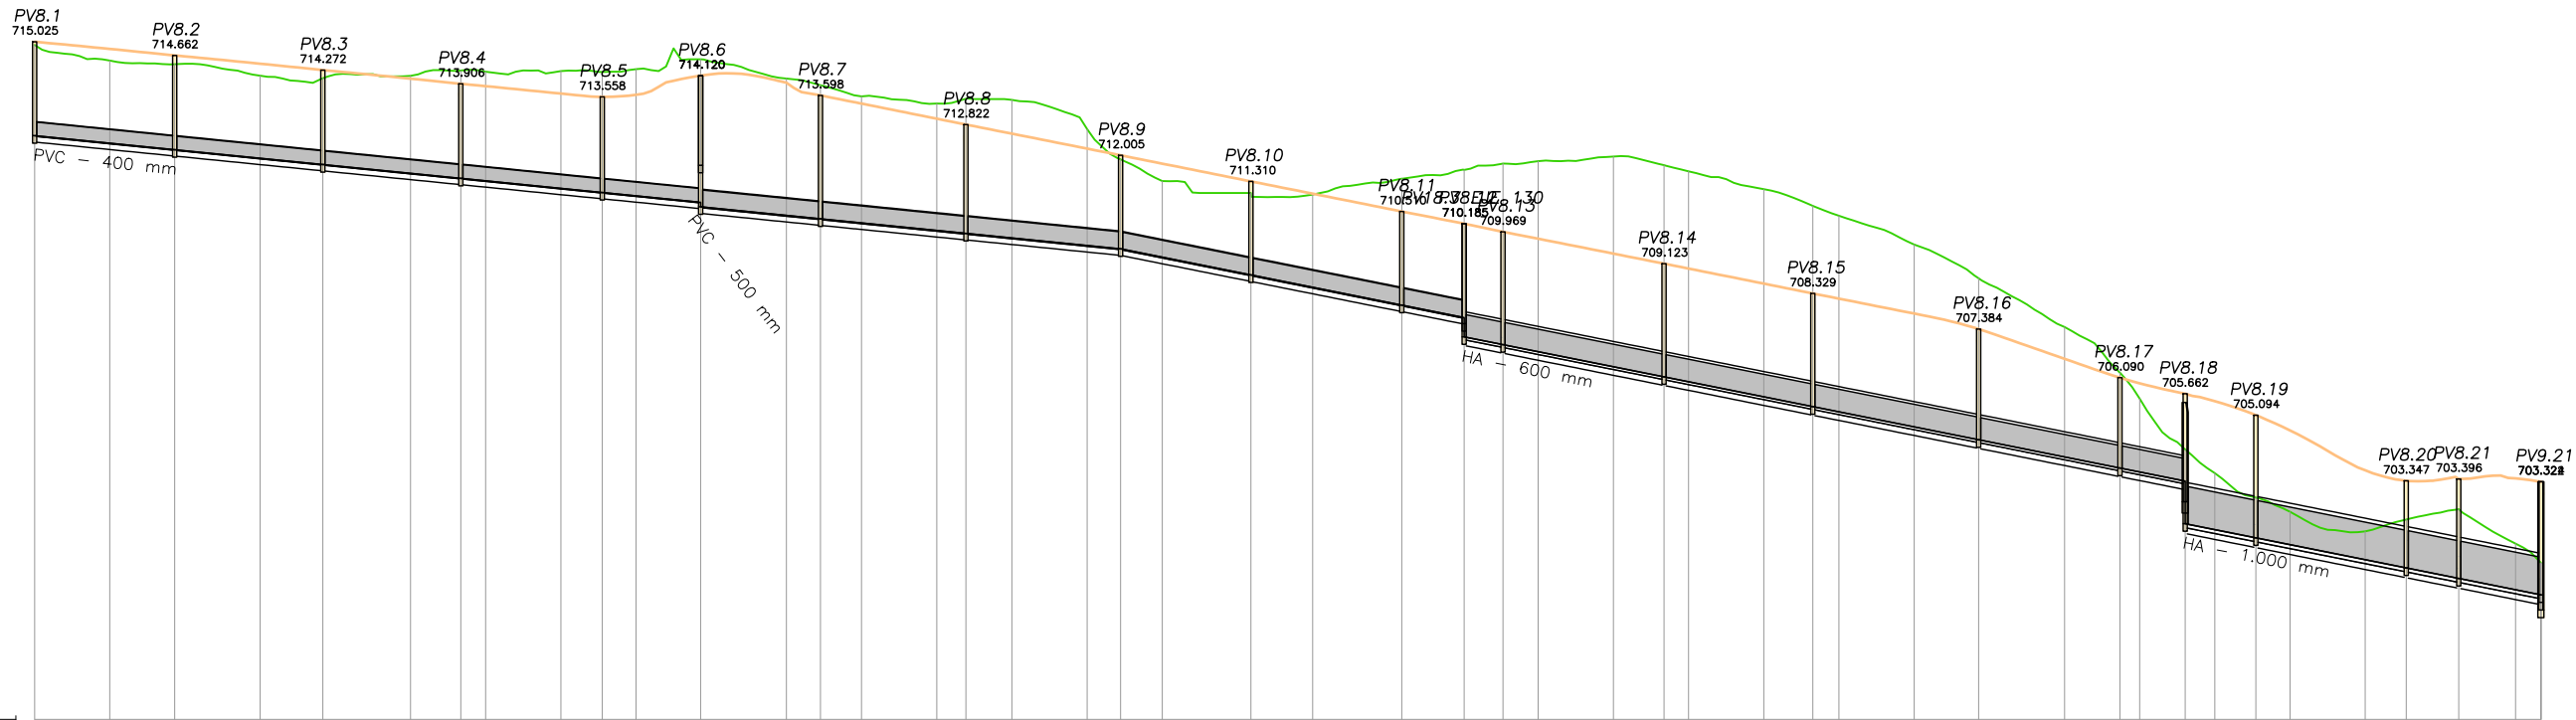


PLANO DE COMPARACION		697																																			
PENDIENTE		-1.000% en 177.20 m.								-1.000% en 111.68 m.								-2.000% en 91.42 m.								-2.000% en 191.82 m.								-2.000% en 94.63 m.			
TUBERIAS		364mm. en 171.70 m.								452mm. en 196.51 m.								600mm. en 185.22 m.								1000mm. en 90.18 m.											
TIPO DE ZANJA																																					
RASANTES	VIAL		712.525 714.937 715.025 712.325 714.524 714.834 712.153 714.428 714.661 711.925 714.123 714.441 711.759 714.054 714.272 711.525 714.119 714.043 711.391 714.258 713.906 711.325 714.228 713.843 711.125 714.244 713.646 711.015 714.220 713.558 710.925 714.295 713.614 710.633 710.753 714.560 714.120 710.405 714.048 713.935 710.315 713.869 713.598 710.205 713.572 713.379 710.005 713.380 712.978 709.928 713.508 712.822 709.805 713.480 712.580 709.605 712.701 712.182 709.517 711.896 712.005 709.294 711.321 711.783 708.822 711.000 711.310 708.494 710.958 710.984 708.020 711.381 710.510 707.688 711.614 710.185 706.968 711.784 709.969 706.780 711.850 709.785 706.380 711.972 709.390 706.111 711.741 709.123 705.980 711.577 708.992 705.580 711.105 708.592 705.319 710.661 708.329 705.180 710.396 708.192 704.780 709.632 707.796 704.437 708.734 707.384 703.980 707.439 706.592 703.685 706.217 706.090 703.580 705.530 705.940 702.048 703.549 705.464 701.830 702.900 705.094 701.648 702.521 704.685 701.248 702.002 703.626 701.030 702.317 703.347 700.750 702.592 703.396 700.448 701.676 703.411 700.313 701.162 703.324																																		
	TERRENO																																				
ORDENADAS	LÁMINA DE AGUA																																				
	LÁMINA DE AGUA (SALIDA EN RESALTO)																																				
P.K.																																					
DISTANCIAS	ORIGEN		0.000 0.000 20.000 20.000 37.280 22.720 60.000 16.684 76.684 23.316 100.000 13.400 113.400 6.600 120.000 20.000 140.000 11.020 151.020 8.980 160.000 17.196 177.196 22.804 200.000 9.043 209.043 10.957 220.000 20.000 240.000 7.753 247.753 12.247 260.000 20.000 280.000 8.881 288.881 11.119 300.000 23.591 323.591 16.409 340.000 23.694 363.694 16.611 380.305 10.333 390.638 9.362 400.000 20.000 420.000 13.449 433.449 6.551 440.000 20.000 460.000 13.060 473.060 6.940 480.000 20.000 500.000 17.176 517.176 22.824 540.000 14.772 554.772 5.228 560.000 12.129 572.129 7.871 580.000 10.917 590.917 9.083 600.000 20.000 620.000 10.920 630.920 13.980 644.900 15.100 660.000 6.894 666.766																																		
	PARCIALES																																				
ALTURA DE POZOS		2.500 2.509 2.514 2.515 2.543 3.487 3.283 2.895 2.489 2.468 2.490 2.608 3.002 3.012 3.010 2.947 2.405 3.495 3.264 2.317 2.646 3.413																																			
DISTANCIA ENTRE POZOS		0.000 37.280 39.404 36.716 37.620 26.006 31.846 38.710 41.128 34.710 40.103 16.002 10.331 42.811 39.611 44.116 37.596 12.038 18.788 40.003 13.980 21.080																																			

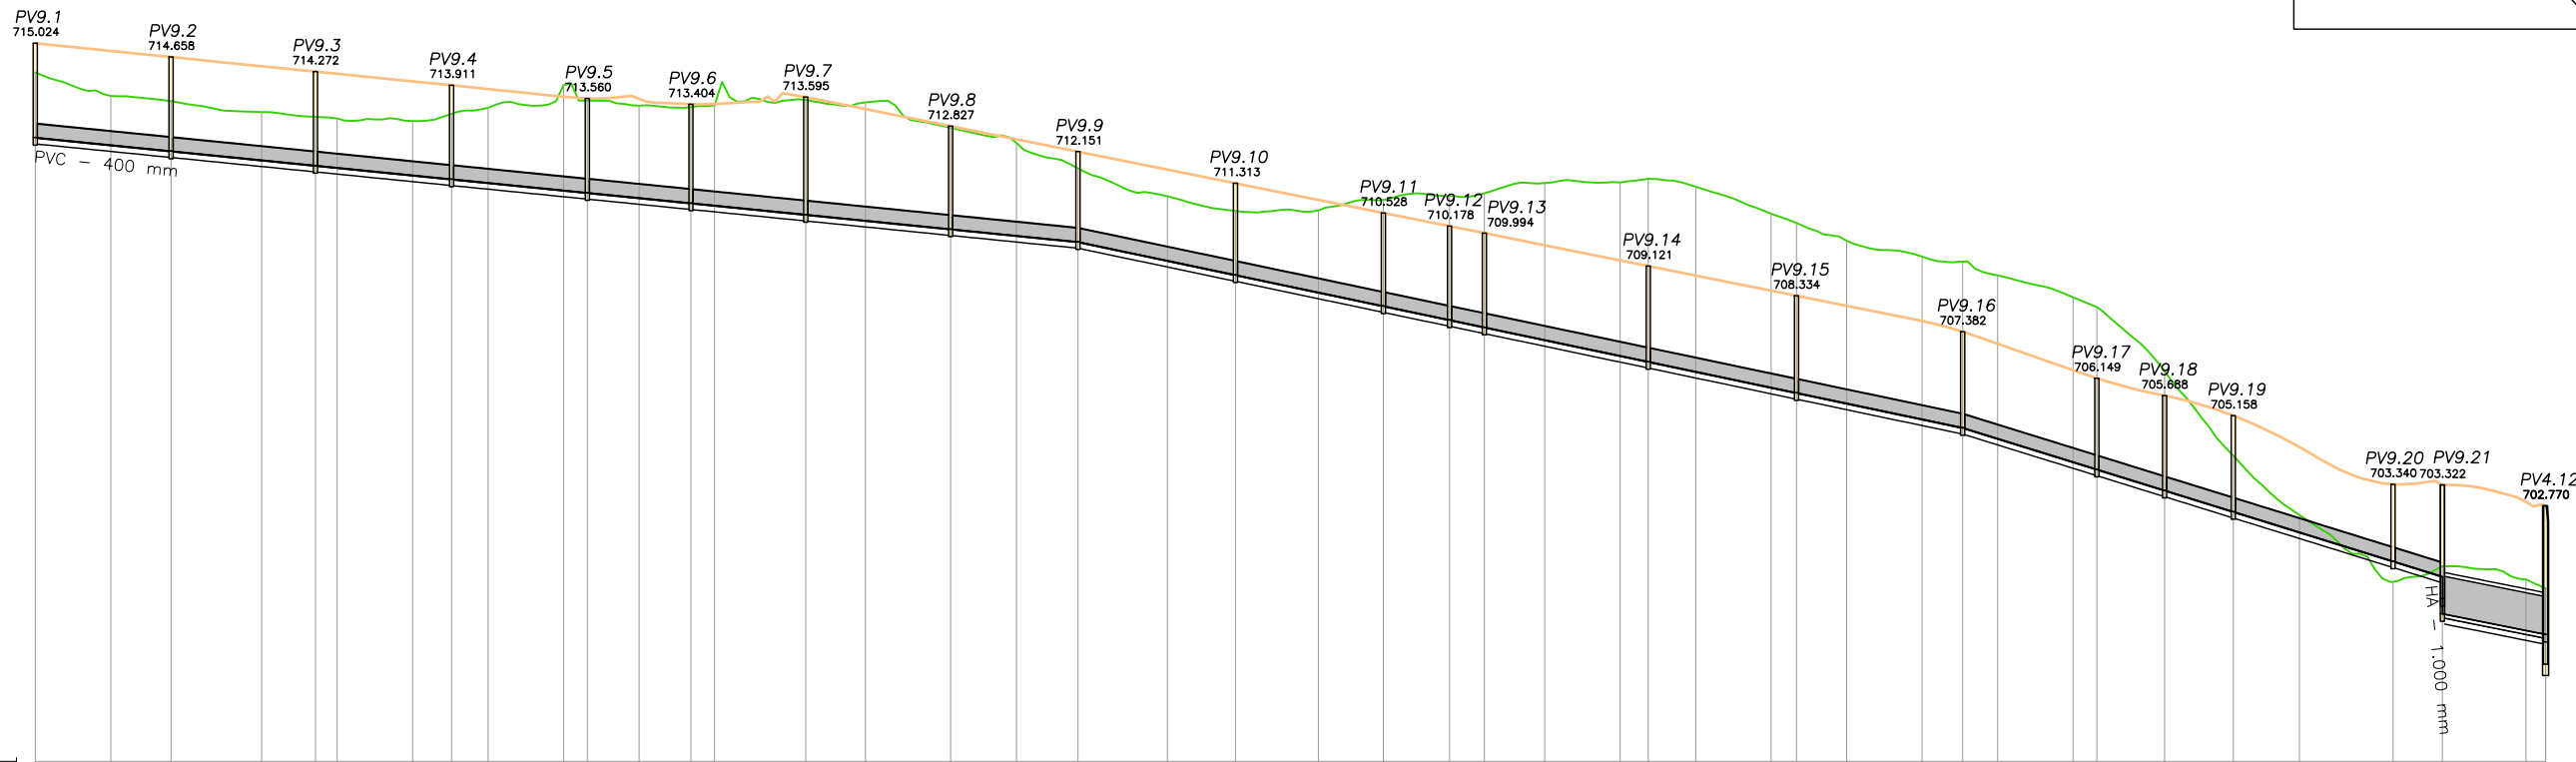


PLANO DE COMPARACION		696	
PENDIENTE		-1.000% en 276.30 m.										-2.100% en 234.47 m.										-3.100% en 127.12 m.		-2.000% en 27.34 m.																					
TUBERIAS		364mm. en 615.89 m.																				1000mm. en 26.21 m.																							
TIPO DE ZANJA	
RASANTES	VIAL	715.024	714.817	714.658	714.412	714.272	714.212	714.011	713.911	713.809	713.605	713.560	713.548	713.404	713.416	713.595	713.277	712.827	712.477	712.151	711.674	711.313	710.872	710.528	710.178	709.994	709.672	709.270	709.121	708.868	708.468	708.334	708.067	707.665	707.382	707.063	706.362	706.149	705.688	705.158	704.325	703.340	703.322	702.872	702.770
	TERRENO	712.524	713.625	713.485	713.200	713.075	713.027	712.959	713.156	713.315	713.912	713.500	713.367	713.328	713.373	713.518	713.456	712.782	712.384	711.709	710.966	710.579	710.594	710.871	710.977	711.049	709.672	709.270	709.121	708.868	708.468	708.334	708.067	707.665	707.382	707.063	706.362	706.149	705.688	705.158	704.325	703.340	703.322	702.872	702.770
ORDENADAS	LÁMINA DE AGUA	712.524	713.625	713.485	713.200	713.075	713.027	712.959	713.156	713.315	713.912	713.500	713.367	713.328	713.373	713.518	713.456	712.782	712.384	711.709	710.966	710.579	710.594	710.871	710.977	711.049	709.672	709.270	709.121	708.868	708.468	708.334	708.067	707.665	707.382	707.063	706.362	706.149	705.688	705.158	704.325	703.340	703.322	702.872	702.770
	LÁMINA DE AGUA (SALIDA EN RESALTO)	
P.K.	
DISTANCIAS	ORIGEN	0.000	20.000	35.985	60.000	74.238	80.000	100.000	110.305	120.000	140.000	146.303	160.000	173.750	180.000	204.150	220.000	242.556	260.000	276.298	300.000	316.057	340.000	357.224	374.757	383.984	400.000	420.000	427.428	460.000	466.705	480.000	500.000	510.766	520.000	540.000	546.305	564.267	582.477	600.000	624.777	637.887	660.000	665.228	
	PARCIALES	0.000	20.000	15.985	24.015	14.238	5.762	20.000	10.305	9.695	20.000	6.303	13.697	13.750	6.250	24.150	15.850	22.556	17.444	16.298	23.702	18.057	21.943	17.224	17.533	9.227	16.016	20.000	7.428	6.705	13.295	20.000	10.766	9.234	20.000	6.305	17.962	18.210	17.523	24.777	13.110	22.113	5.205		
ALTURA DE POZOS		2.500	2.494		2.490	2.480		2.490	2.489		2.617	2.489		2.617		3.113		2.728		2.390		2.429		2.466		2.485	2.495		2.534		2.572		2.545		2.413		2.509		2.544		2.037	3.012	3.408		
DISTANCIA ENTRE POZOS		0.000	35.985		38.253			36.067	35.998		27.447			30.400		38.406		33.742		41.759		39.167		17.533	27.227		43.442		39.279		44.061		35.539		17.962		18.210		42.300	13.020	27.033				

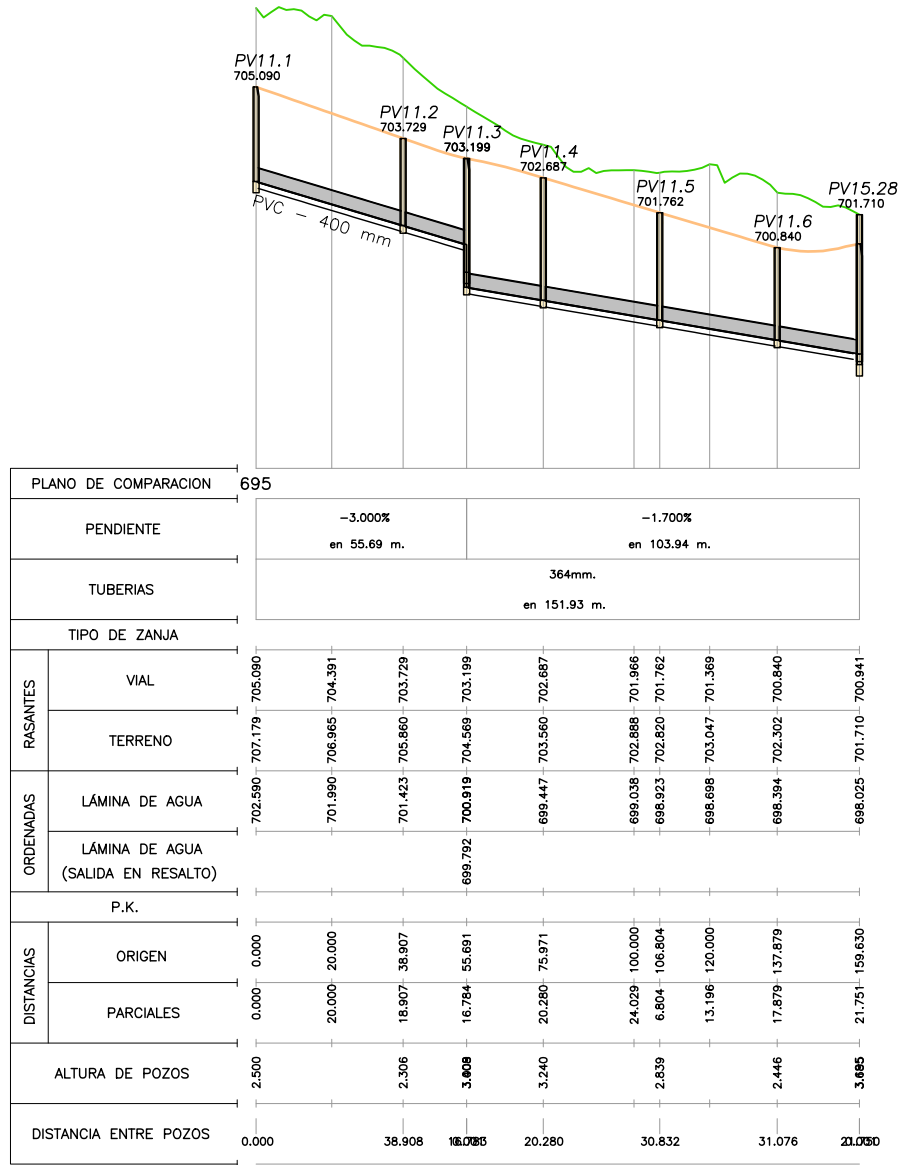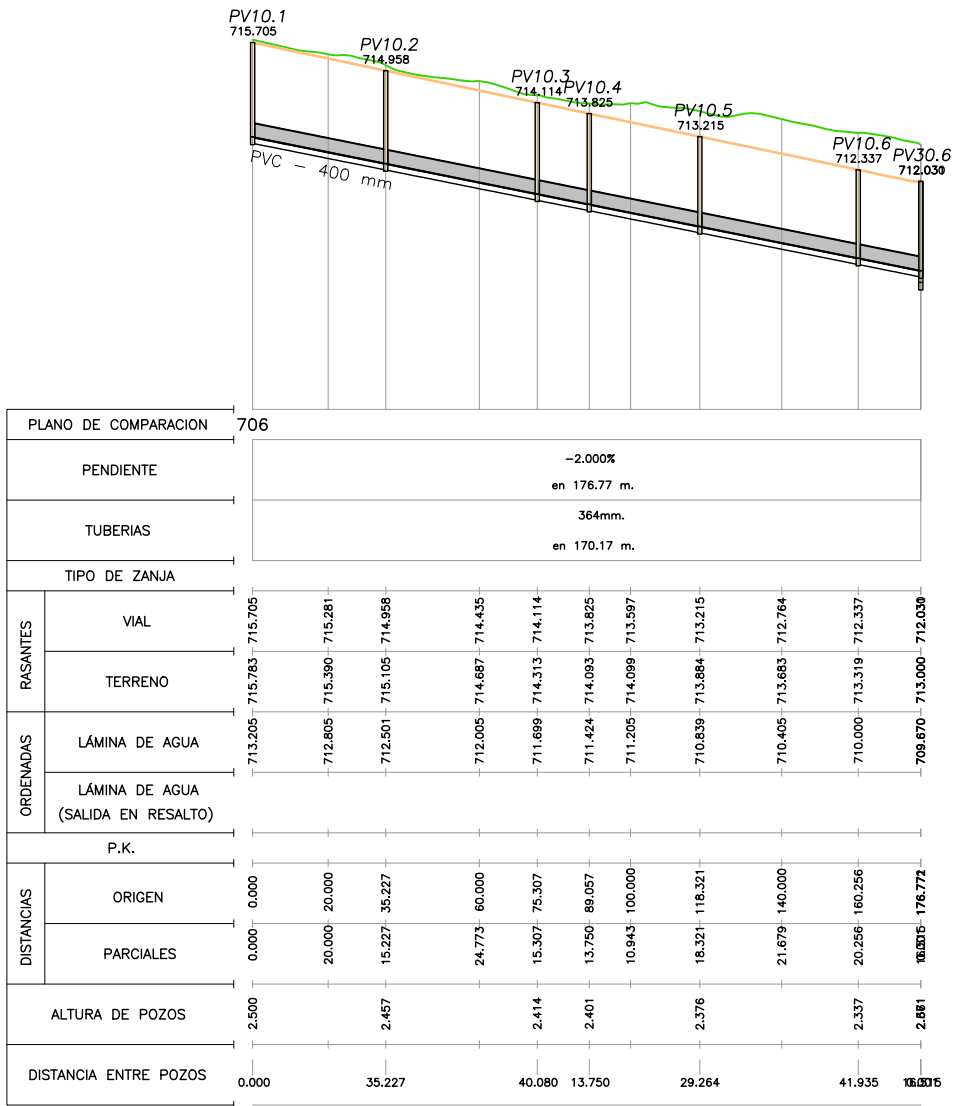


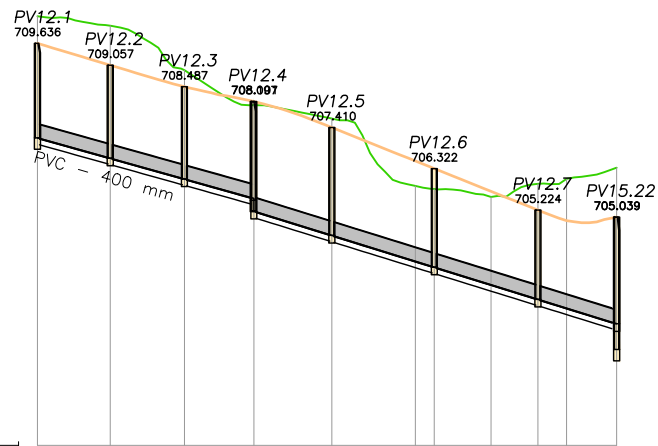


PLANO DE COMPARACION		699	
PENDIENTE		~2.800% en 57.26 m.	~3.100% en 96.00 m.
TUBERIAS		364mm. en 144.47 m.	
TIPO DE ZANJA			
RASANTES	VIAL	709.636	709.057
	TERRENO	710.352	708.487
ORDENADAS	LÁMINA DE AGUA	707.136	706.047
	LÁMINA DE AGUA (SALIDA EN RESALTO)	705.194	705.532
P.K.			
DISTANCIAS	ORIGEN	0.000	19.254
	PARCIALES	0.000	19.254
ALTURA DE POZOS			
2.500	2.460	2.441	2.809
DISTANCIA ENTRE POZOS			
0.000	19.254	19.638	20.621

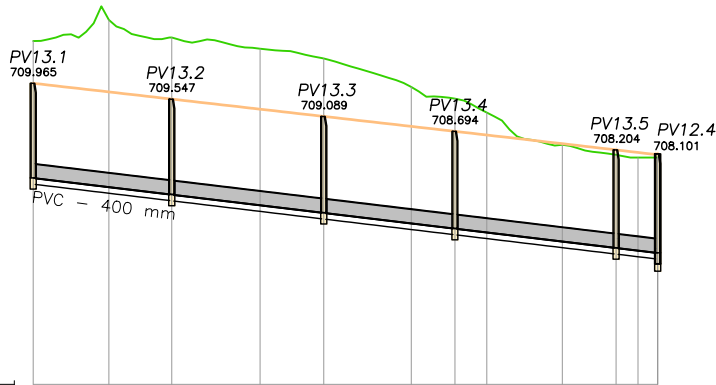


PLANO DE COMPARACION		702	
PENDIENTE		-1.200% en 165.21 m.	
TUBERIAS		364mm. en 159.71 m.	
TIPO DE ZANJA			
RASANTES	VIAL	709.965	709.737
	TERRENO	711.084	709.547
ORDENADAS	LÁMINA DE AGUA	707.465	707.225
	LÁMINA DE AGUA (SALIDA EN RESALTO)	707.025	706.745
P.K.		706.543	706.025
DISTANCIAS	ORIGEN	0.000	20.000
	PARCIALES	0.000	20.000
ALTURA DE POZOS		2.500	2.522
DISTANCIA ENTRE POZOS		0.000	36.656

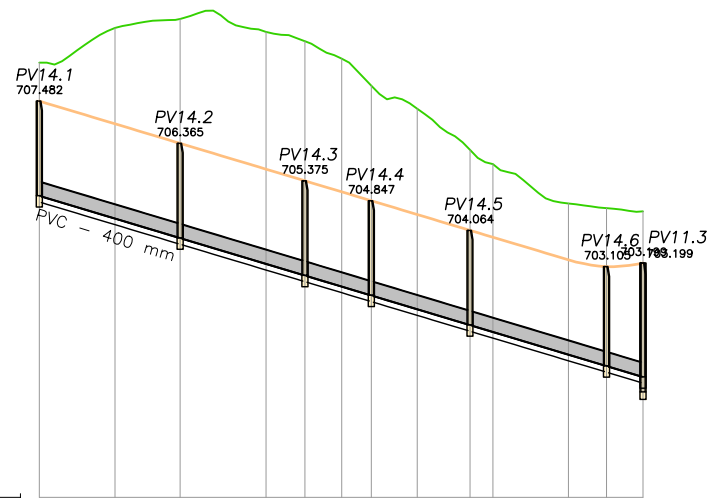


PLANO DE COMPARACION		697	
PENDIENTE		-3.000% en 159.73 m.	
TUBERIAS		364mm. en 153.13 m.	
TIPO DE ZANJA			
RASANTES	VIAL	704.982	707.482
	TERRENO	708.500	706.882
ORDENADAS	LÁMINA DE AGUA	704.382	706.882
	LÁMINA DE AGUA (SALIDA EN RESALTO)	703.865	706.365
P.K.		703.182	705.682
DISTANCIAS	ORIGEN	702.875	705.375
	PARCIALES	702.862	705.682
ALTURA DE POZOS		702.547	704.847
DISTANCIA ENTRE POZOS		701.982	704.482
		701.564	704.064
		701.382	703.883
		700.782	703.284
		700.480	703.05
		700.190	702.569
		700.000	702.399

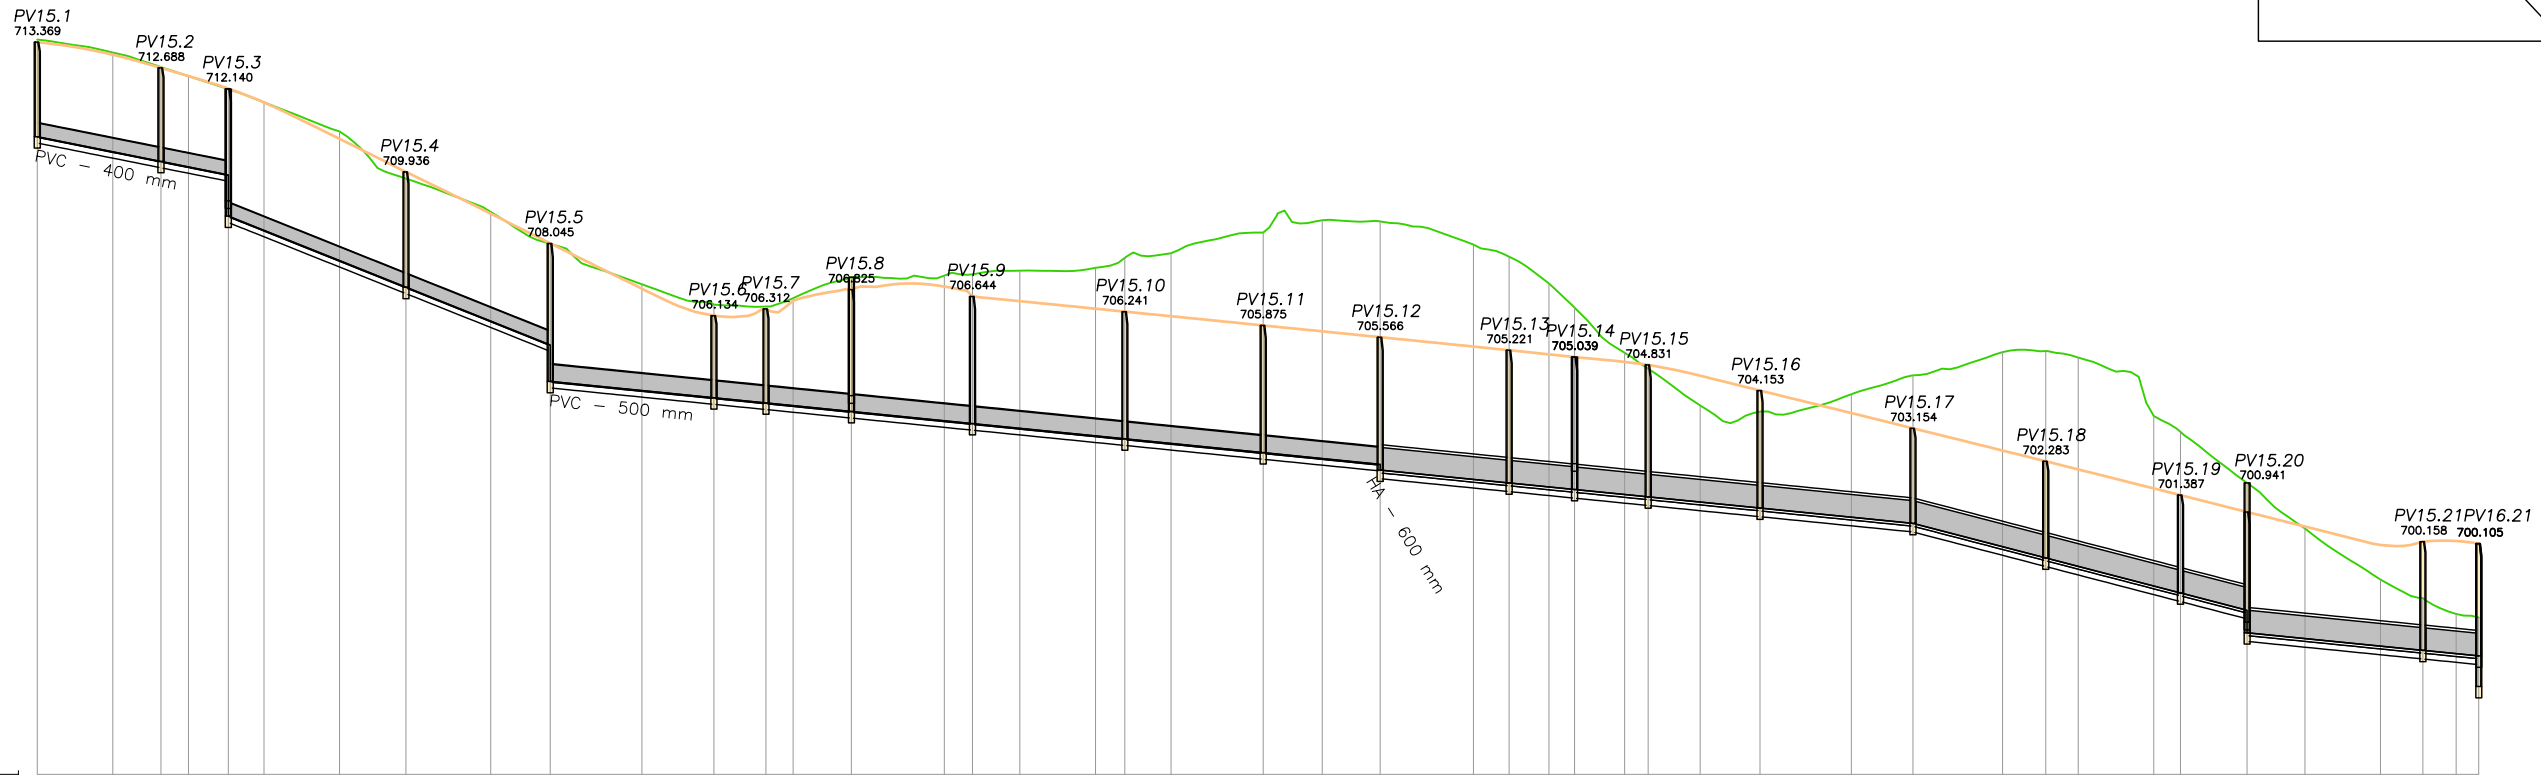


PLANO DE COMPARACION		694											
PENDIENTE		-2.000% en 50.55 m.		-4.000% en 85.19 m.		-1.000% en 219.59 m.		-1.000% en 140.96 m.		-2.600% en 88.41 m.		-1.000% en 61.30 m.	
TUBERIAS		364mm. en 130.24 m.		452mm. en 210.79 m.						600mm. en 277.47 m.			
TIPO DE ZANJA													
RASANTES	VIAL	710.869	713.438	713.369									
	TERRENO												
ORDENADAS	LÁMINA DE AGUA												
	LÁMINA DE AGUA (SALIDA EN RESALTO)												
P.K.													
DISTANCIAS	ORIGEN												
	PARCIALES												
ALTURA DE POZOS		2.500											
DISTANCIA ENTRE POZOS		0.000											

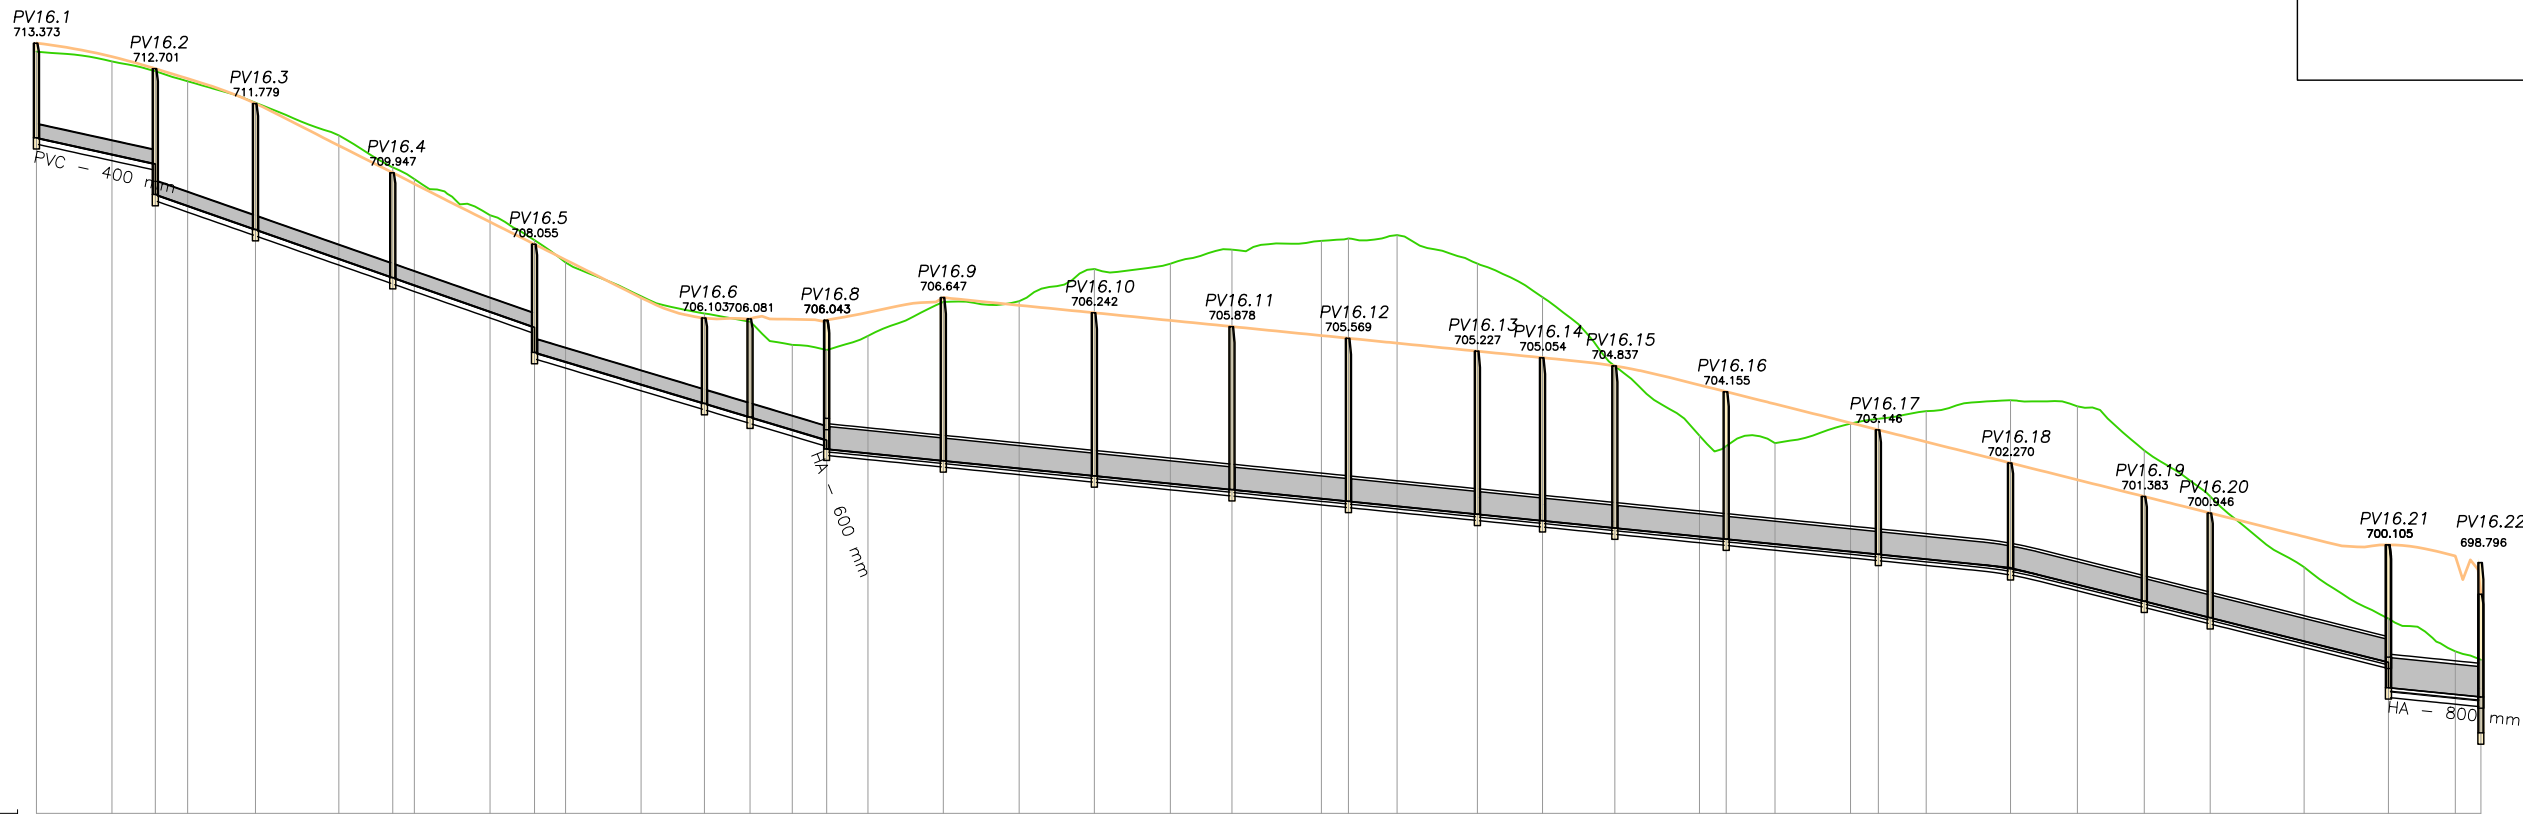


PLANO DE COMPARACION		693																					
PENDIENTE		-2.200% en 31.45 m.		-3.500% en 100.35 m.				-3.000% en 77.27 m.				-1.000% en 305.43 m.						-2.500% en 92.81 m.				-1.000% en 24.44 m.	
TUBERIAS		364mm. en 201.37 m.								600mm. en 398.95 m.												800mm. en 23.34 m.	
TIPO DE ZANJA																							
RASANTES	VIAL	710.873	713.149	713.373																			
	TERRENO				710.433	712.892	713.016																
ORDENADAS	LÁMINA DE AGUA				710.433	712.892	713.016																
	LÁMINA DE AGUA (SALIDA EN RESALTO)				709.372	710.181	712.632	712.701	709.073	712.367	712.436												
P.K.																							
DISTANCIAS	ORIGEN	0.000	0.000																				
	PARCIALES				20.000	20.000																	
ALTURA DE POZOS		2.500			3.328																		
DISTANCIA ENTRE POZOS		0.000			31.450																		

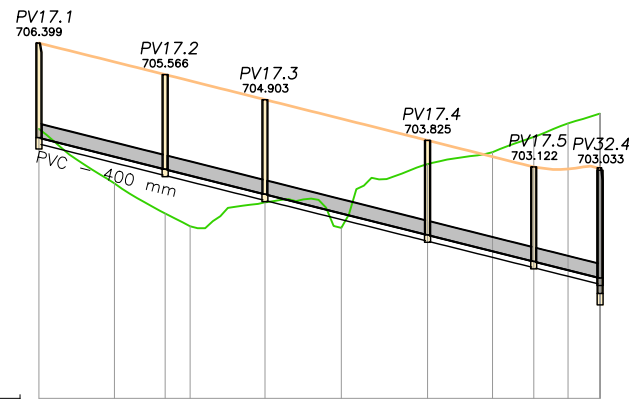



PLANO DE COMPARACION		697	
PENDIENTE		-2.500% en 148.48 m.	
TUBERIAS		364mm. en 142.98 m.	
TIPO DE ZANJA			
RASANTES	VIAL	706.399	703.101
	TERRENO	704.128	703.067
ORDENADAS	LÁMINA DE AGUA	703.899	700.889
	LÁMINA DE AGUA (SALIDA EN RESALTO)	703.899	700.889
P.K.		704.128	704.532
DISTANCIAS	ORIGEN	0.000	0.000
	PARCIALES	0.000	0.000
ALTURA DE POZOS		2.500	2.500
DISTANCIA ENTRE POZOS		0.000	0.000

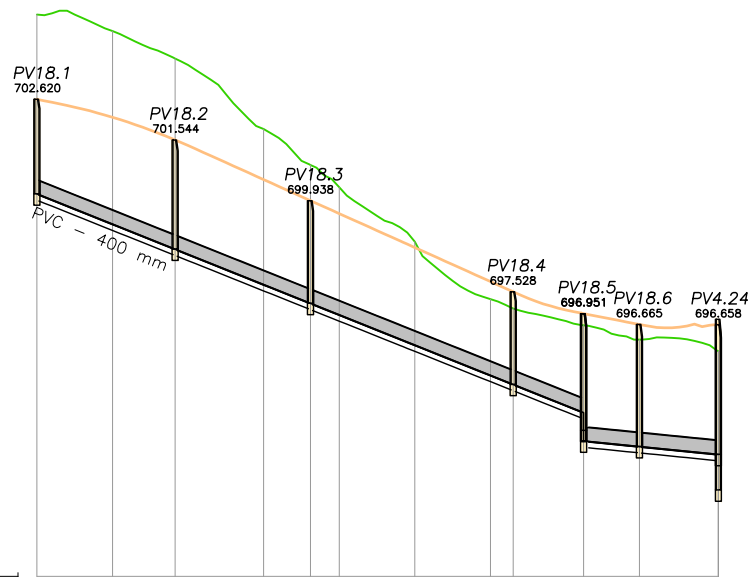

PLANO DE COMPARACION		690	
PENDIENTE		-4.000% en 144.65 m. - 1.000% en 35.66 m.	
TUBERIAS		364mm. en 172.61 m.	
TIPO DE ZANJA			
RASANTES	VIAL	702.620	702.620
	TERRENO	702.145	702.145
ORDENADAS	LÁMINA DE AGUA	700.120	699.320
	LÁMINA DE AGUA (SALIDA EN RESALTO)	700.120	699.320
P.K.		700.120	699.320
DISTANCIAS	ORIGEN	0.000	0.000
	PARCIALES	0.000	0.000
ALTURA DE POZOS		2.500	2.500
DISTANCIA ENTRE POZOS		0.000	0.000

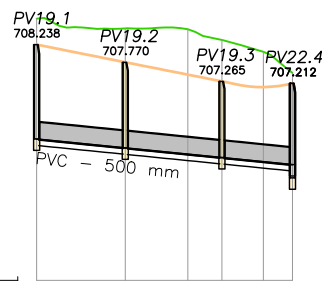


PLANO DE COMPARACION		702	
PENDIENTE		- 1.000% en 67.69 m.	
TUBERIAS		452mm. en 64.39 m.	
TIPO DE ZANJA			
RASANTES	VIAL	708.238	707.770
	TERRENO	708.925	707.443
ORDENADAS	LÁMINA DE AGUA	705.738	705.504
	LÁMINA DE AGUA (SALIDA EN RESALTO)	705.738	705.504
P.K.		705.738	705.504
DISTANCIAS	ORIGEN	0.000	0.000
	PARCIALES	0.000	0.000
ALTURA DE POZOS		2.500	2.500
DISTANCIA ENTRE POZOS		0.000	0.000

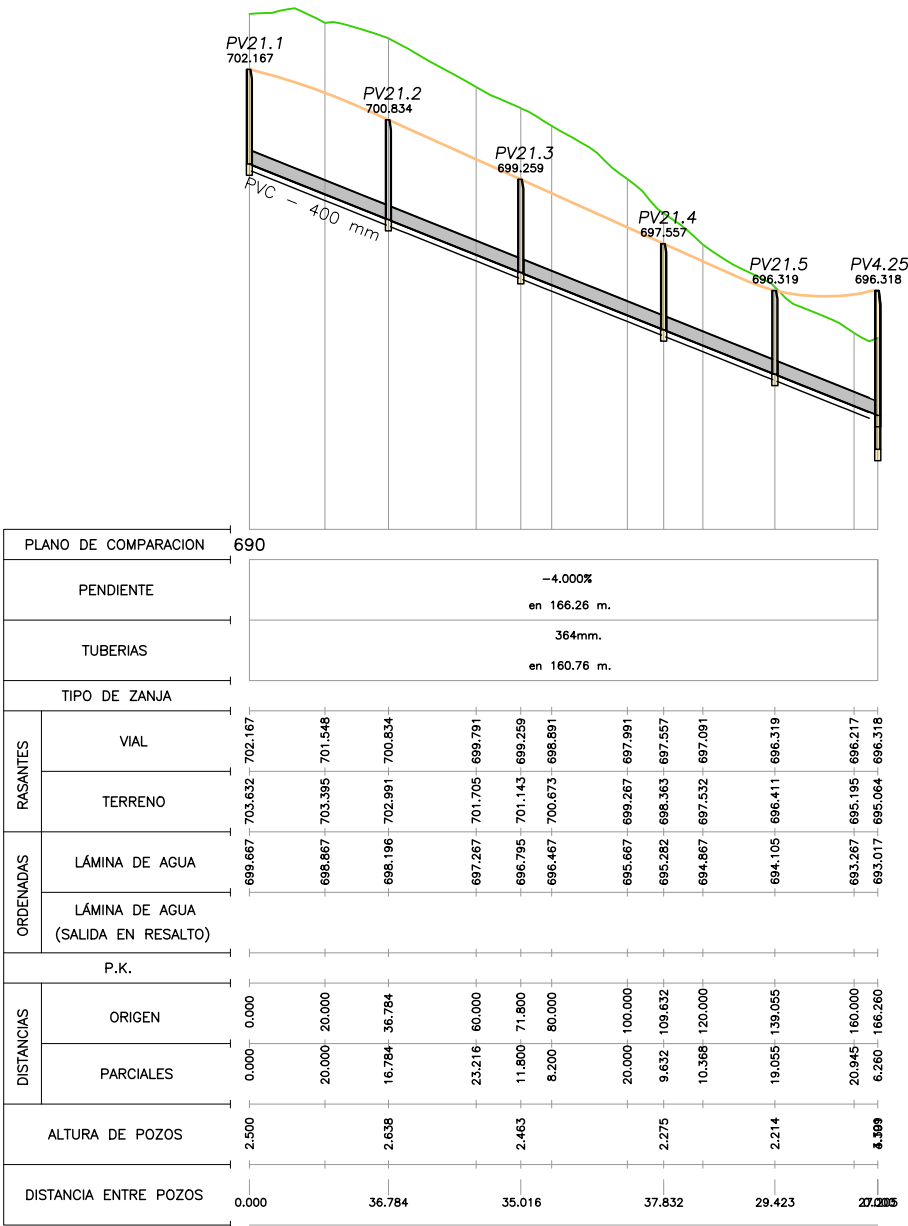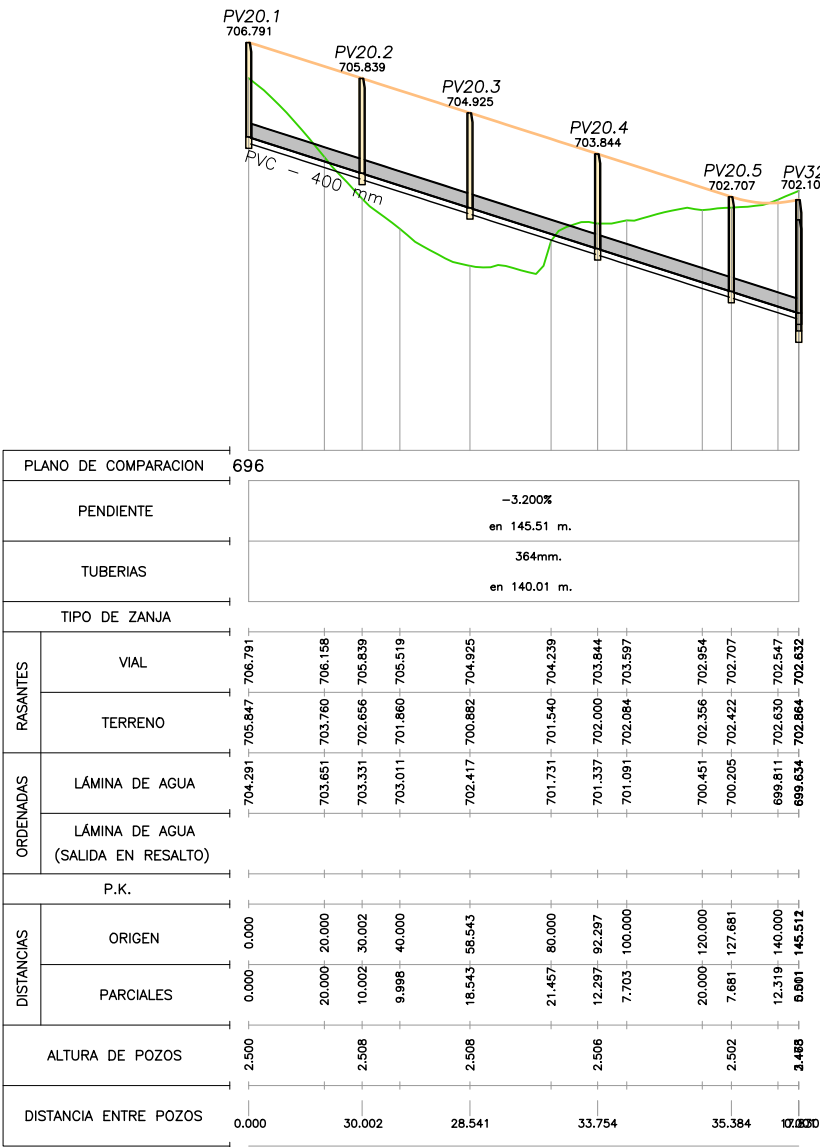





LA PROPIEDAD	 JUNTA DE COMPENSACIÓN DEL SECTOR UZ 2.4-03 ÁREA DE POZUELO OESTE (ARPO)	POR LA EMPRESA CONSULTORA  EL INGENIERO DE CC.PY. AUTOR DEL PROYECTO JOSE ANTONIO SÁNCHEZ DE TORO VICH COLEGADO Nº 13.134 ATP INGENIEROS CONSULTORES S.A.	ESCALAS H=1:1.000 V=1:100 ORIGINAL DIN-A1	 GRAFICA	TÍTULO DEL PROYECTO PROYECTO DE URBANIZACIÓN DEL SECTOR UZ 2.4-03 ÁREA DE REPARTO POZUELO OESTE (ARPO) – POZUELO DE ALARCÓN – MADRID	FECHA OCTUBRE 2011 REVISIÓN R5 MARZO 2021	PROYECTO ESPECÍFICO RED DE SANEAMIENTO	DENOMINACIÓN RED DE AGUAS PLUVIALES PERFILES LONGITUDINALES	PLANO Nº 2.4.3 HOJA 13 DE 57
--------------	--	---	--	--	--	---	--	---	---

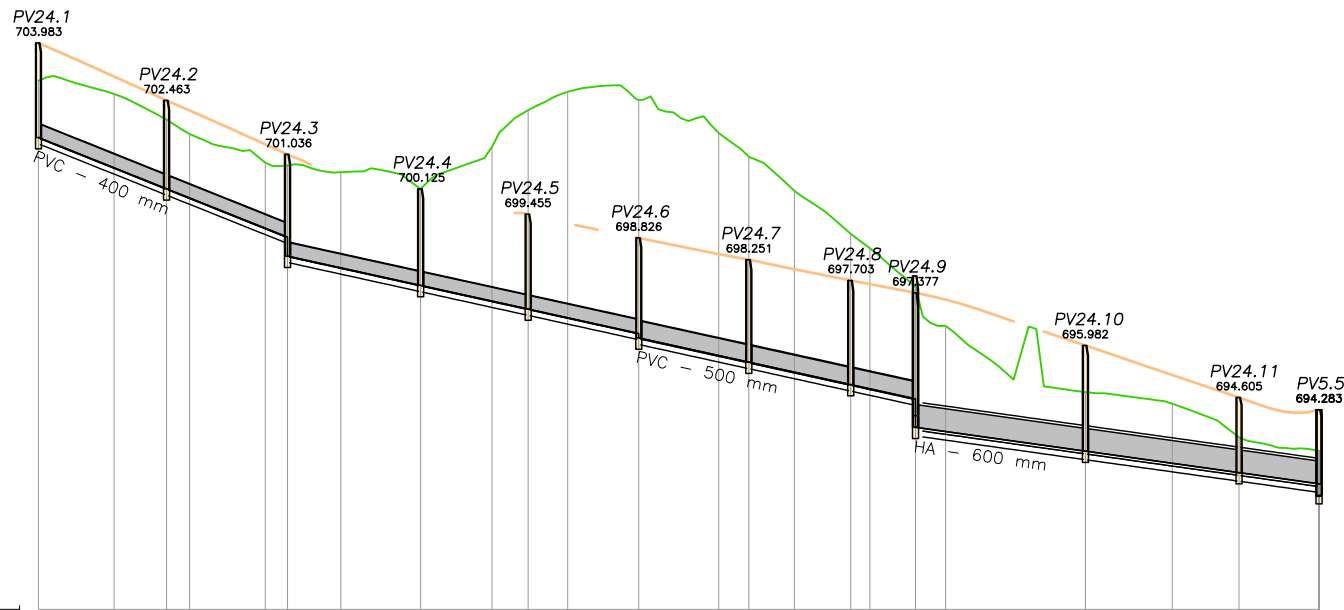


PLANO DE COMPARACION		689											
PENDIENTE		-4.000% en 65.88 m.			-2.200% en 92.95 m.			-2.200% en 73.22 m.			-1.400% en 106.77 m.		
TUBERIAS		364mm. en 153.34 m.						452mm. en 69.92 m.			600mm. en 103.47 m.		
TIPO DE ZANJA													
RASANTES	VIAL	701.483	702.981	703.983									
	TERRENO	700.683	702.636	703.095									
ORDENADAS	LÁMINA DE AGUA	700.127	701.953	702.463									
	LÁMINA DE AGUA (SALIDA EN RESALTO)	699.883	701.577	702.196									
P.K.													
DISTANCIAS	ORIGEN	0.000	0.000										
	PARCIALES	20.000	20.000										
ALTURA DE POZOS		2.500	2.336	2.689									
DISTANCIA ENTRE POZOS		0.000	33.904	31.979									

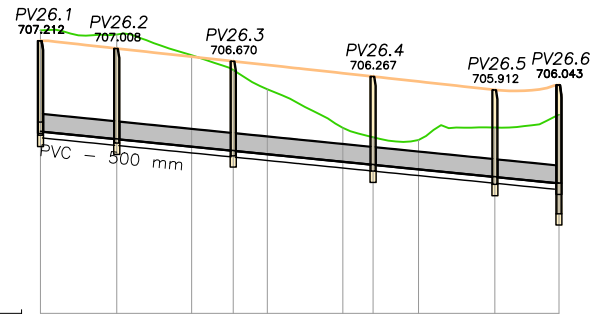


PLANO DE COMPARACION		700			
PENDIENTE		-1.000% en 137.17 m.			
TUBERIAS		452mm. en 131.66 m.			
TIPO DE ZANJA					
RASANTES	VIAL	704.819	707.488	707.212	
	TERRENO	704.618	707.378	707.008	
ORDENADAS	LÁMINA DE AGUA	704.419	706.830	706.790	
	LÁMINA DE AGUA (SALIDA EN RESALTO)	704.309	706.437	706.670	
P.K.		20.000	80.000	706.354	
DISTANCIAS	ORIGEN	0.000	7.996	706.267	
	PARCIALES	0.000	12.004	706.135	
ALTURA DE POZOS		2.500	2.500	2.500	
DISTANCIA ENTRE POZOS		0.000	32.231	16.938	

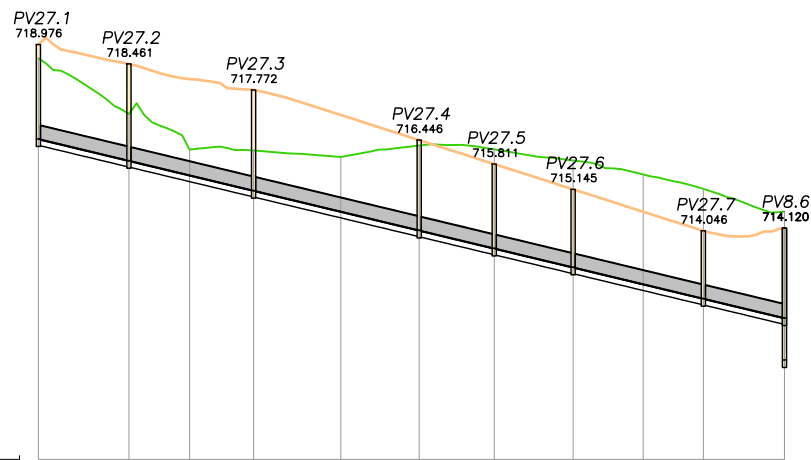


PLANO DE COMPARACION		708									
PENDIENTE		-2.400% en 197.39 m.									
TUBERIAS		PVC - 400 mm 364mm. en 189.69 m.									
TIPO DE ZANJA											
ORDENADAS	RASANTES										
	VIAL	718.976	718.461	718.060	717.772	717.112	716.446	715.811	715.145	714.552	714.120
ORDENADAS	TERRENO	716.476	717.139	716.194	716.171	716.001	716.303	716.201	715.907	715.537	714.560
	LÁMINA DE AGUA	716.476	715.901	715.516	715.110	714.556	714.058	713.581	713.081	712.254	711.739
ORDENADAS	LÁMINA DE AGUA (SALIDA EN RESALTO)	716.476	715.901	715.516	715.110	714.556	714.058	713.581	713.081	712.254	711.739
P.K.											
DISTANCIAS	ORIGEN	0.000	23.970	40.000	56.924	80.000	100.755	120.629	141.466	160.000	197.388
	PARCIALES	0.000	23.970	16.030	16.924	23.076	20.755	19.874	20.837	18.534	21.451
ALTURA DE POZOS		2.500	2.560	2.662			2.388	2.230	2.064		3.487
DISTANCIA ENTRE POZOS		0.000	23.970	32.954			43.831	19.874	20.837	34.472	21.030

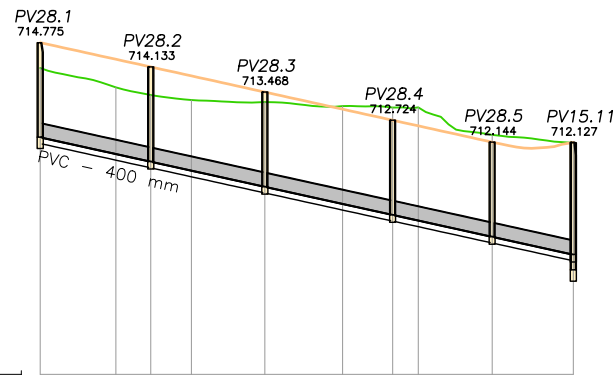


PLANO DE COMPARACION		706									
PENDIENTE		-2.200% en 141.05 m.									
TUBERIAS		364mm. en 135.55 m.									
TIPO DE ZANJA											
ORDENADAS	RASANTES										
	VIAL	714.775	714.133	713.468	712.724	712.144	712.127	712.140	712.127	712.127	712.140
ORDENADAS	TERRENO	714.104	713.593	713.390	713.259	713.202	713.097	713.015	712.924	712.832	712.740
	LÁMINA DE AGUA	712.275	711.835	711.632	711.385	710.968	710.515	710.224	710.075	709.645	709.172
ORDENADAS	LÁMINA DE AGUA (SALIDA EN RESALTO)	712.275	711.835	711.632	711.385	710.968	710.515	710.224	710.075	709.645	709.172
P.K.											
DISTANCIAS	ORIGEN	0.000	20.000	29.242	40.000	59.434	80.000	93.229	100.000	119.557	141.050
	PARCIALES	0.000	20.000	9.242	10.758	19.434	20.566	13.229	6.771	19.557	21.493
ALTURA DE POZOS		2.500	2.501	2.500	2.500	2.500	2.500	2.500	2.499	2.498	2.498
DISTANCIA ENTRE POZOS		0.000	29.242	30.192	33.795	26.328	21.030	21.030	21.030	21.030	21.030

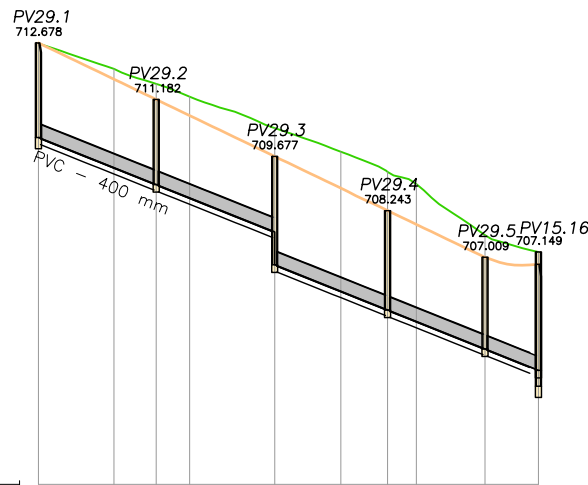


PLANO DE COMPARACION		701	
PENDIENTE		-4.000% en 62.51 m.	-4.000% en 69.78 m.
TUBERIAS		364mm. en 126.79 m.	
TIPO DE ZANJA			
RASANTES	VIAL	712.678	706.825
	TERRENO	712.666	707.149
ORDENADAS	LÁMINA DE AGUA	710.178	704.017
	LÁMINA DE AGUA (SALIDA EN RESALTO)	706.808	707.149
P.K.			
DISTANCIAS	ORIGEN	0.000	132.290
	PARCIALES	0.000	14.139
ALTURA DE POZOS		2.500	3.328
DISTANCIA ENTRE POZOS		0.000	14.002

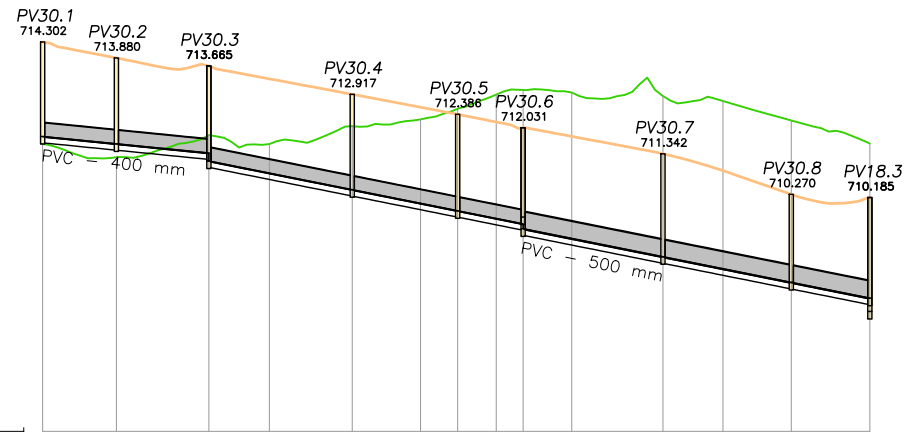


PLANO DE COMPARACION		704			
PENDIENTE		-1.000% en 43.99 m.	-2.000% en 83.16 m.	-2.000% en 91.71 m.	
TUBERIAS		364mm. en 120.55 m.		452mm. en 88.41 m.	
TIPO DE ZANJA					
RASANTES	VIAL	711.802	711.607	714.302	
	TERRENO	711.607	711.254	713.880	
ORDENADAS	LÁMINA DE AGUA	711.152	711.362	711.837	713.665
	LÁMINA DE AGUA (SALIDA EN RESALTO)		710.832	711.600	713.326
P.K.					
DISTANCIAS	ORIGEN	0.000	0.000		
	PARCIALES	0.000	19.535	24.454	43.989
ALTURA DE POZOS					
		2.500	2.273	2.599	

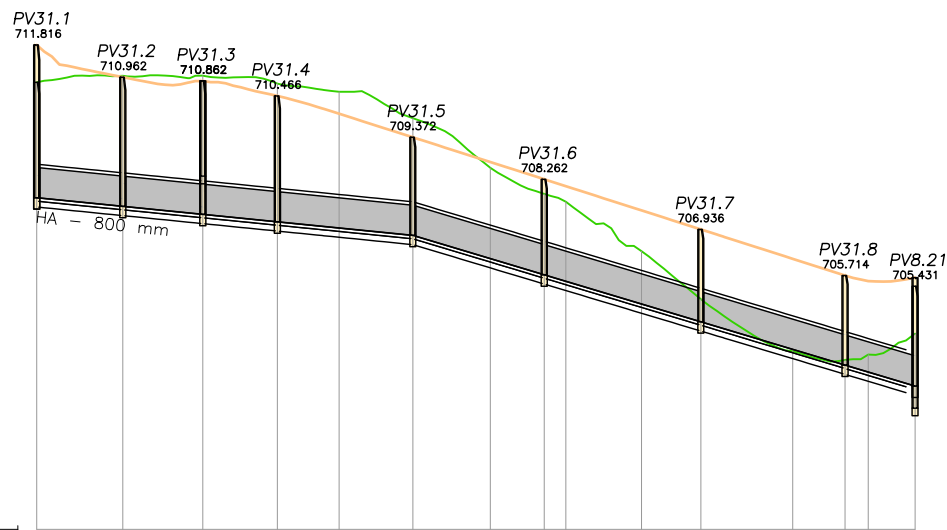


PLANO DE COMPARACION		699											
PENDIENTE		-1.000% en 99.50 m.						-3.000% en 132.89 m.					
TUBERIAS		800mm. en 222.48 m.											
TIPO DE ZANJA													
ORDENADAS	RASANTES												
	TERRENO	710.826	711.000	710.862	710.466	709.995	709.372	708.718	708.262	708.079	707.439	706.536	705.158
ORDENADAS	LÁMINA DE AGUA	707.772	707.544	707.333	707.135	706.972	706.777	706.162	705.733	705.562	704.962	704.491	702.790
	LÁMINA DE AGUA (SALIDA EN RESALTO)	710.826	711.000	711.002	710.793	710.577	709.878	708.565	707.875	707.667	706.360	705.089	704.179
P.K.													
DISTANCIAS	ORIGEN	0.000	22.770	43.936	63.667	80.000	99.499	120.000	134.283	140.000	160.000	175.699	232.385
	PARCIALES	0.000	22.770	21.166	19.731	16.333	19.499	20.501	14.283	5.717	20.000	15.699	12.385
ALTURA DE POZOS		3.084	3.418	3.536	3.330	2.995	2.529	2.445	2.369				3.486
DISTANCIA ENTRE POZOS		0.000	22.770	21.166	19.732		35.831		34.784		41.416		38.178

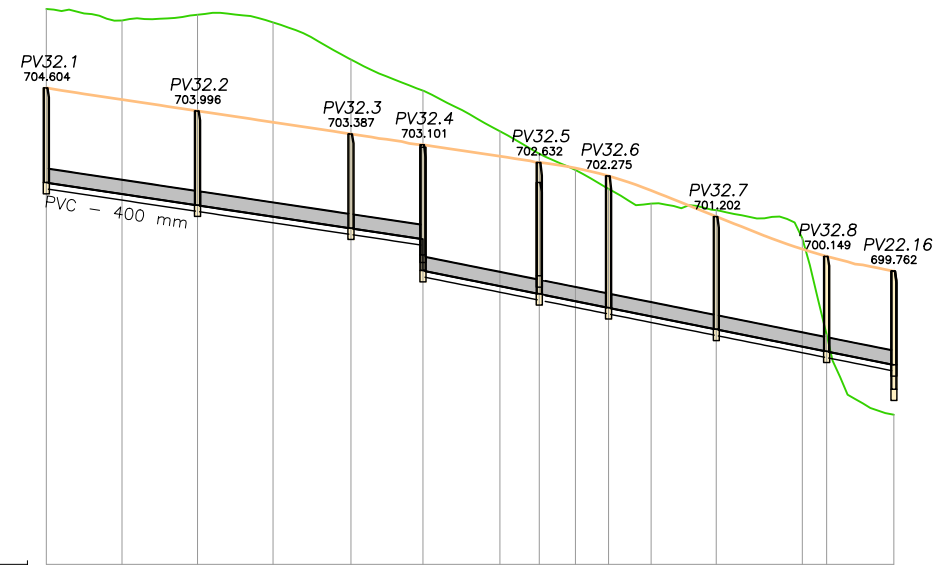



PLANO DE COMPARACION		692											
PENDIENTE		-1.500% en 99.65 m.						-2.000% en 124.61 m.					
TUBERIAS		364mm. en 213.25 m.											
TIPO DE ZANJA													
ORDENADAS	RASANTES												
	VIAL	704.604											
	TERRENO	706.691	704.296										
ORDENADAS	LÁMINA DE AGUA	702.104	706.385	703.996									
	LÁMINA DE AGUA (SALIDA EN RESALTO)		701.804	706.539	703.696								
P.K.													
DISTANCIAS	ORIGEN	0.000	20.000	40.003	60.000	80.585	99.645	120.000	130.430	140.000	146.759	160.000	200.000
	PARCIALES	0.000	20.000	20.003	19.997	20.585	19.060	20.355	10.430	9.570	8.759	11.241	22.741
ALTURA DE POZOS		2.500		2.492		2.492	3.486		3.486	3.482		2.980	
DISTANCIA ENTRE POZOS		0.000	40.003		40.582		19.060	30.000	18.330		28.500	29.192	10.799

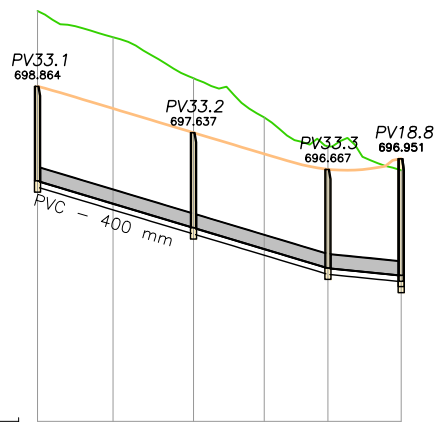


PLANO DE COMPARACION		690					
PENDIENTE		-3.000% en 76.84 m.			-1.000% en 19.41 m.		
TUBERIAS		364mm. en 92.94 m.					
TIPO DE ZANJA							
RASANTES	VIAL	696.364	700.857	698.864			
	TERRENO				697.637	697.076	696.667
ORDENADAS	LÁMINA DE AGUA	695.764	700.160	698.276	699.078	698.041	696.667
	LÁMINA DE AGUA (SALIDA EN RESALTO)				695.125	694.564	694.059
P.K.							
DISTANCIAS	ORIGEN	0.000	20.000	41.280	60.000	76.836	96.243
	PARCIALES	0.000	20.000	21.280	18.720	16.836	19.407
ALTURA DE POZOS		2.500		2.512		2.609	3.086
DISTANCIA ENTRE POZOS		0.000		41.280		35.556	19.407

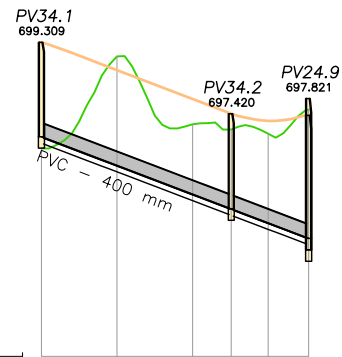


PLANO DE COMPARACION		691					
PENDIENTE		-3.800% en 70.72 m.					
TUBERIAS		364mm. en 68.52 m.					
TIPO DE ZANJA							
RASANTES	VIAL						
	TERRENO						
ORDENADAS	LÁMINA DE AGUA	696.809	696.049	695.289	694.900	694.529	694.122
	LÁMINA DE AGUA (SALIDA EN RESALTO)	699.309	698.935	697.139	697.000	696.889	697.531
P.K.							
DISTANCIAS	ORIGEN	0.000	20.000	40.000	50.233	60.000	70.720
	PARCIALES	0.000	20.000	20.000	10.233	9.767	10.720
ALTURA DE POZOS		2.500		2.520		3.689	
DISTANCIA ENTRE POZOS		0.000		50.233		20.687	

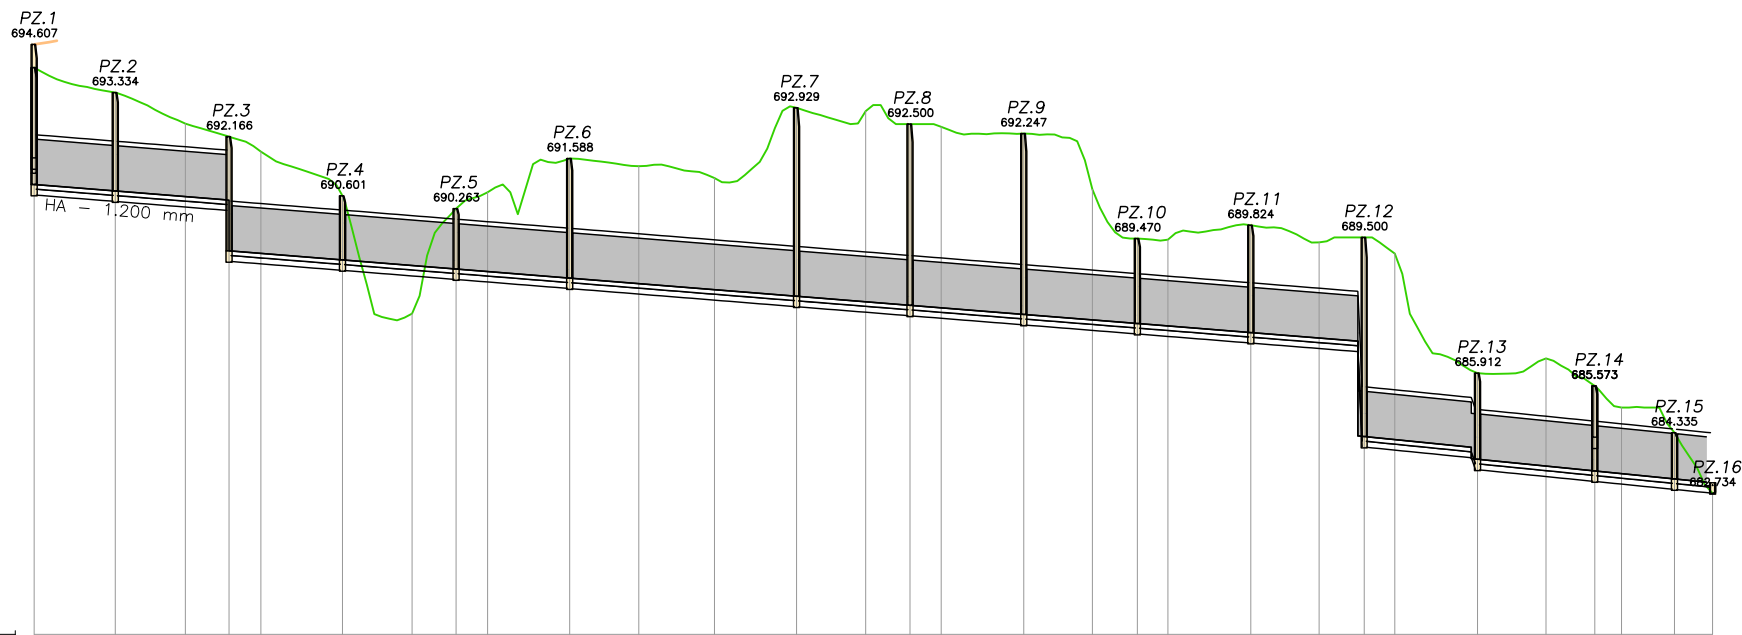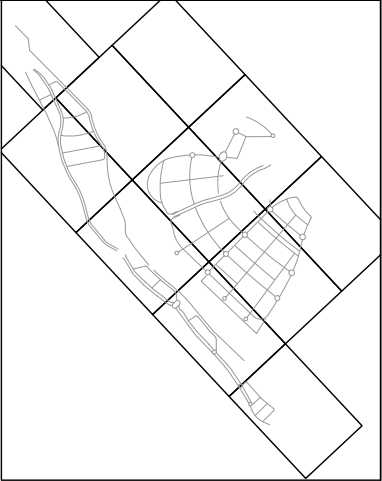


PLANO DE COMPARACION		679	
PENDIENTE		-0.800% en 51.55 m.				-0.800% en 298.68 m.								-1.000% en 30.00 m.		-1.000% en 62.20 m.	
TUBERIAS		1200mm. en 426.50 m.	
TIPO DE ZANJA	
RASANTES	VIAL	694.607 694.704	
	TERRENO	690.901	693.992	693.334	692.511	692.166	691.771	690.601	688.759	687.485	688.666	690.263	688.599	690.694	688.425	691.588	688.279	691.387	688.119	691.073	687.945	692.929	687.799	692.840	687.705	692.500	687.639	692.427	687.464	692.247	687.319	690.769	687.224	689.470	687.159	689.442	686.984	689.824	686.839	689.369	686.757 686.233	689.500	684.152	689.072	683.950 683.039	685.912	683.452	686.299	683.323	685.573	683.252	685.000	683.112	684.335	682.734	
ORDENADAS	LÁMINA DE AGUA	690.901	693.992	693.334	692.511	692.166	691.771	690.601	688.759	687.485	688.666	690.263	688.599	690.694	688.425	691.588	688.279	691.387	688.119	691.073	687.945	692.929	687.799	692.840	687.705	692.500	687.639	692.427	687.464	692.247	687.319	690.769	687.224	689.470	687.159	689.442	686.984	689.824	686.839	689.369	686.757 686.233	689.500	684.152	689.072	683.950 683.039	685.912	683.452	686.299	683.323	685.573	683.252	685.000	683.112	684.335	682.734	
	LÁMINA DE AGUA (SALIDA EN RESALTO)					689.147	689.079	691.771	

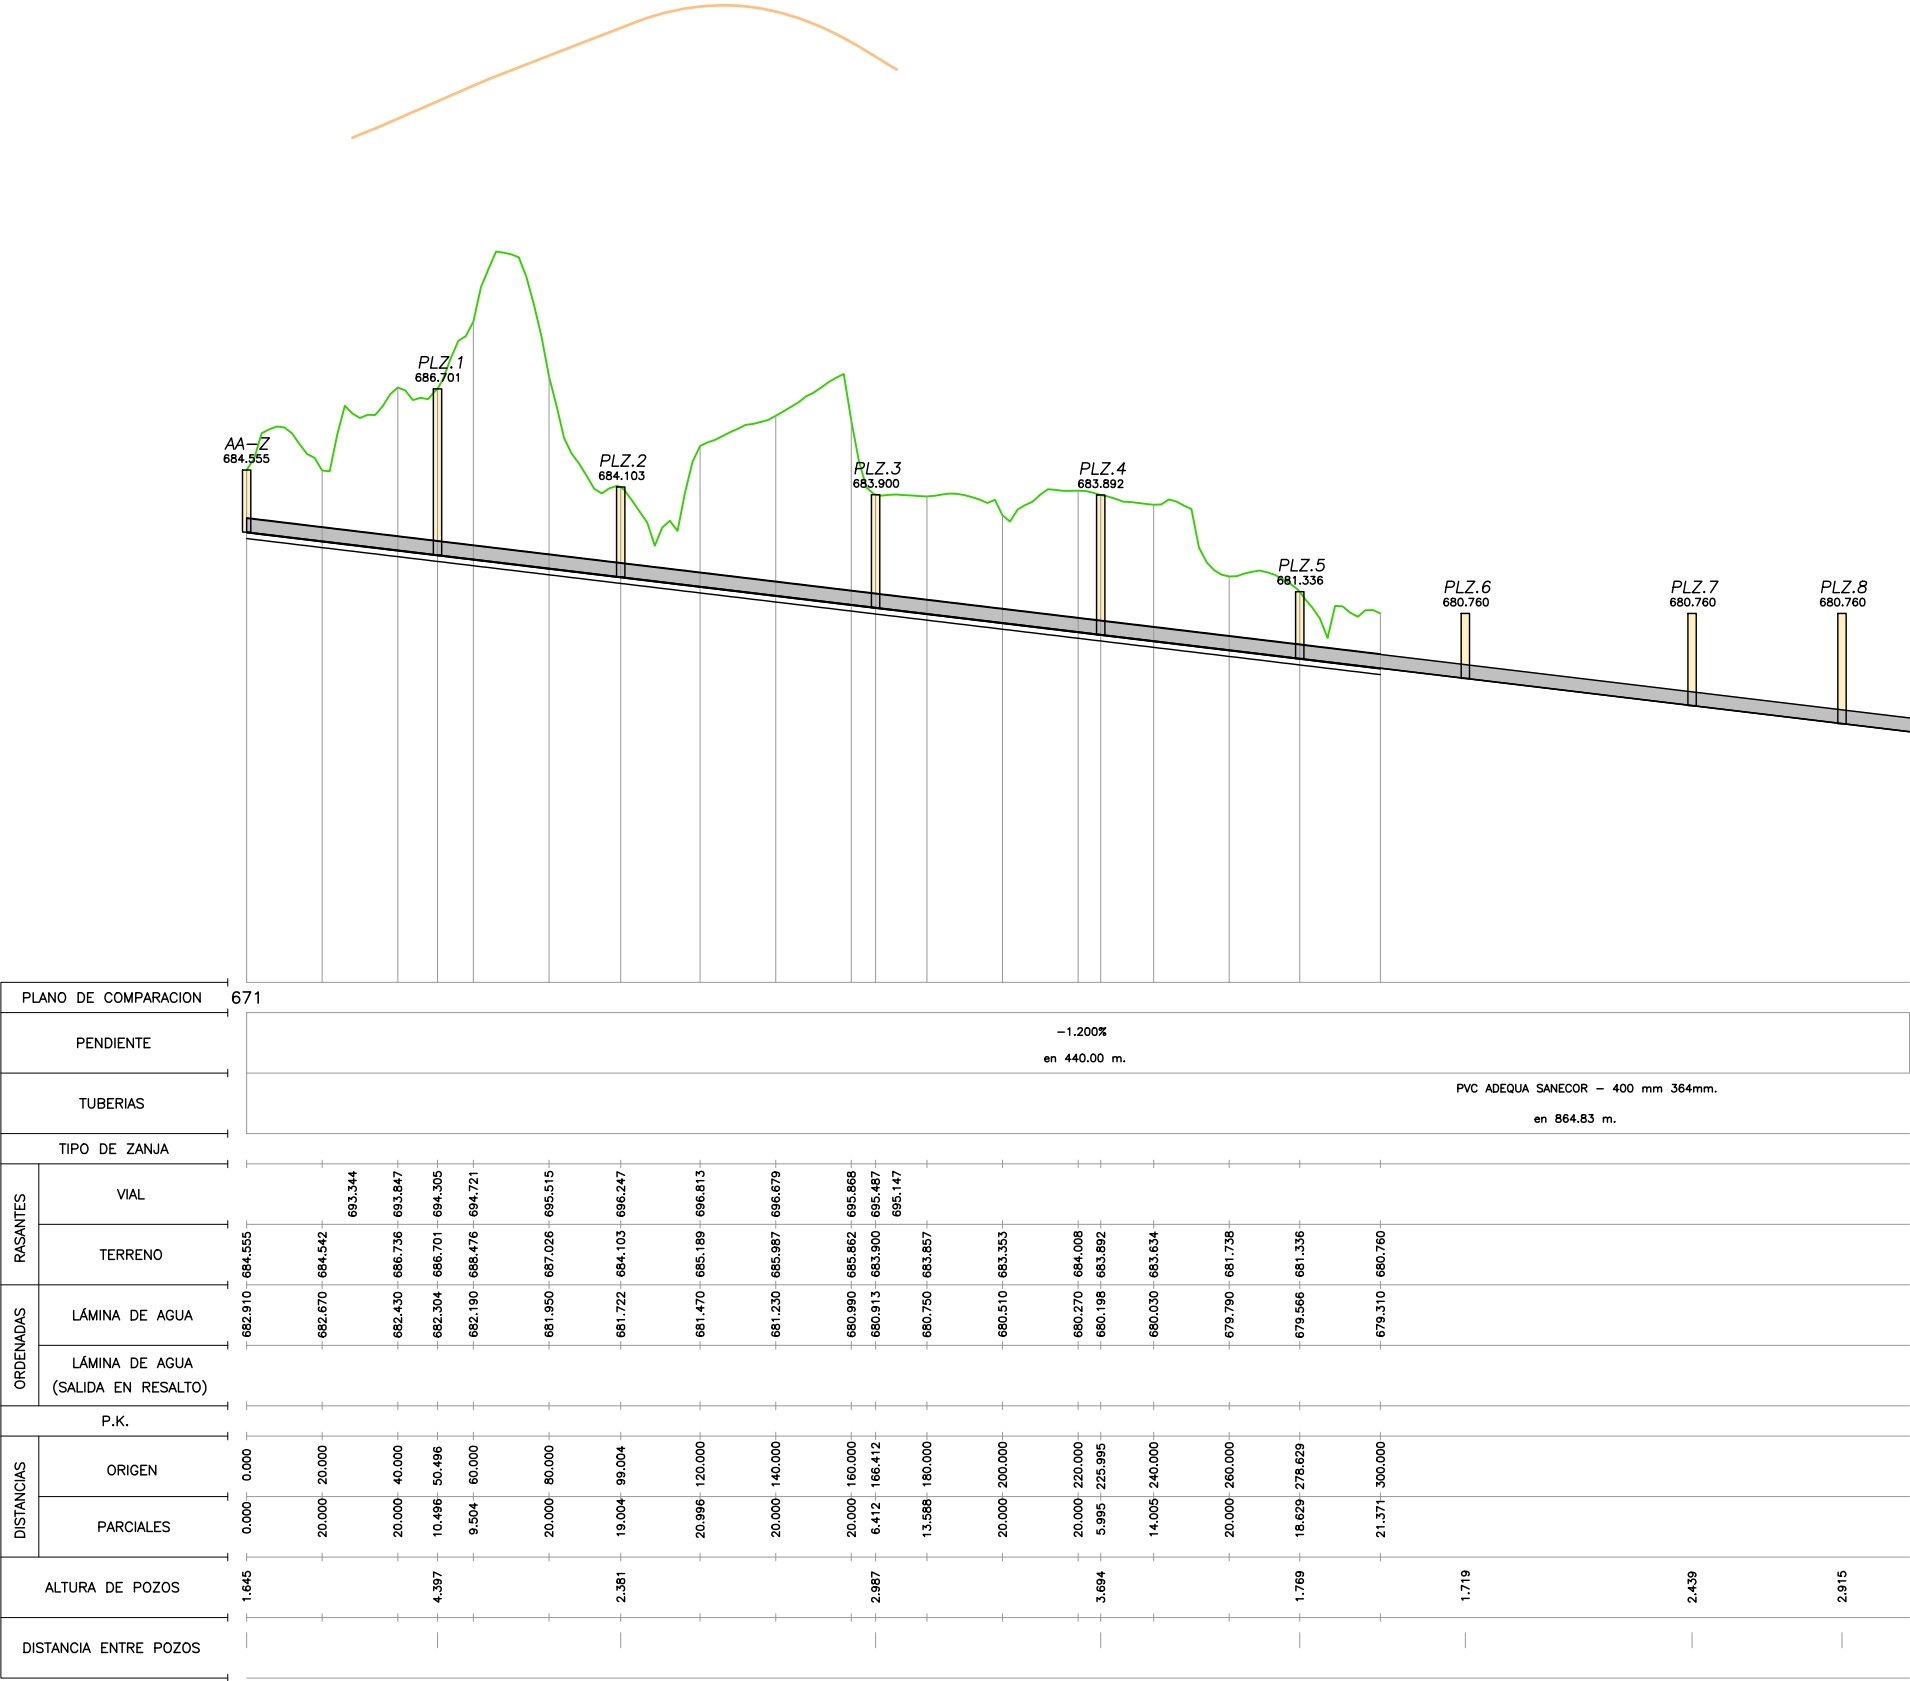


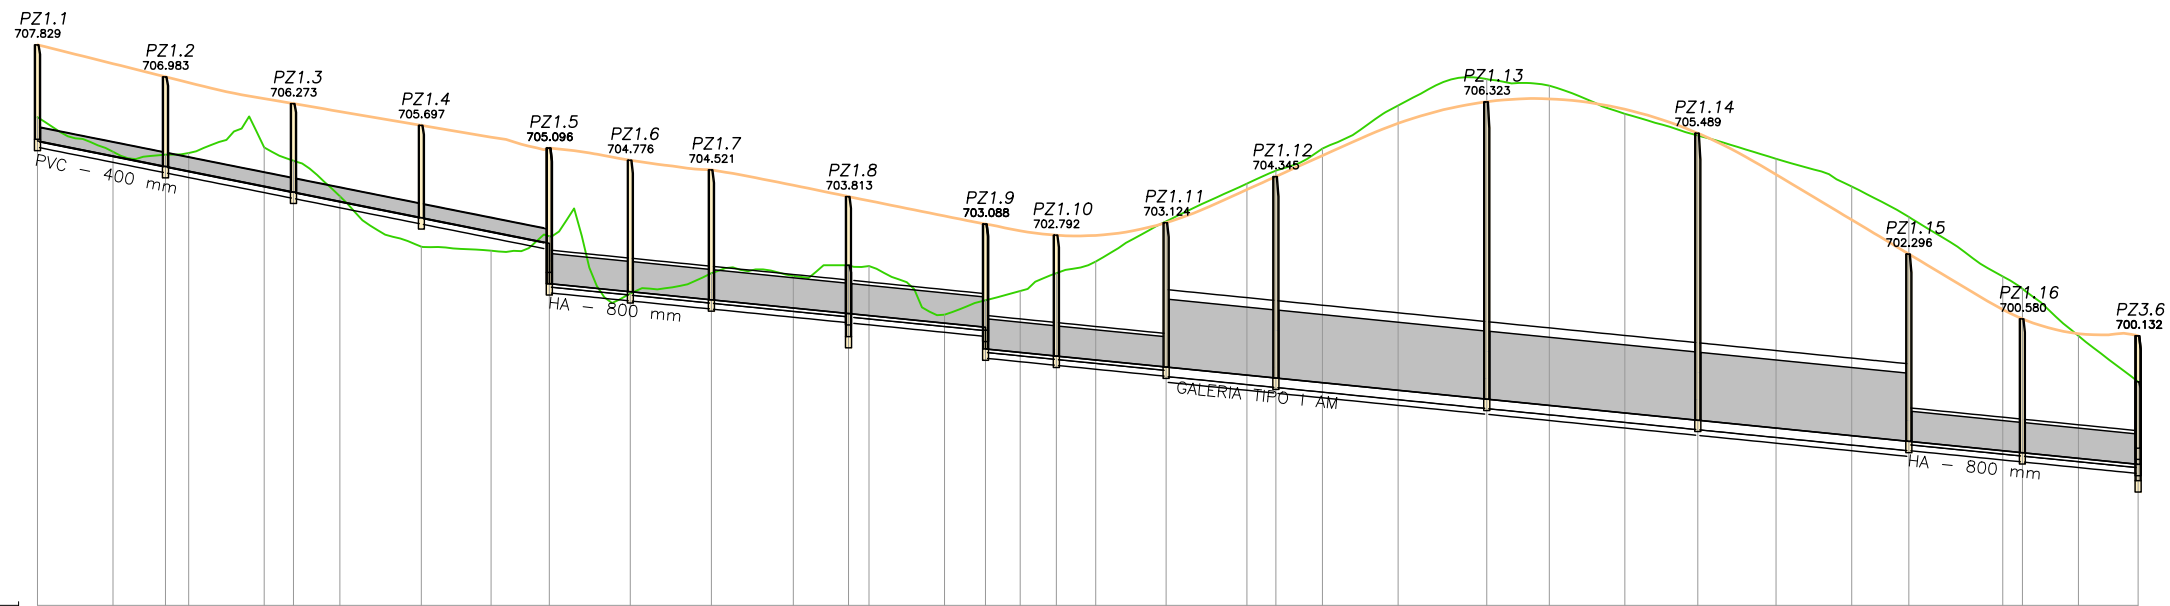


PLANO DE COMPARACION		693	
PENDIENTE		-2.000% en 135.44 m.	
TUBERIAS		364mm. en 131.04 m.	
TIPO DE ZANJA		800mm. en 154.38 m.	
ORDENADAS	RASANTES	-1.000% en 304.96 m.	
	TERRENO	1800mm. en 192.10 m.	
DISTANCIAS	LÁMINA DE AGUA	800mm. en 58.49 m.	
	LÁMINA DE AGUA (SALIDA EN RESALTO)		
P.K.			
ALTURA DE POZOS	ORIGEN		
	PARCIALES		
DISTANCIA ENTRE POZOS			

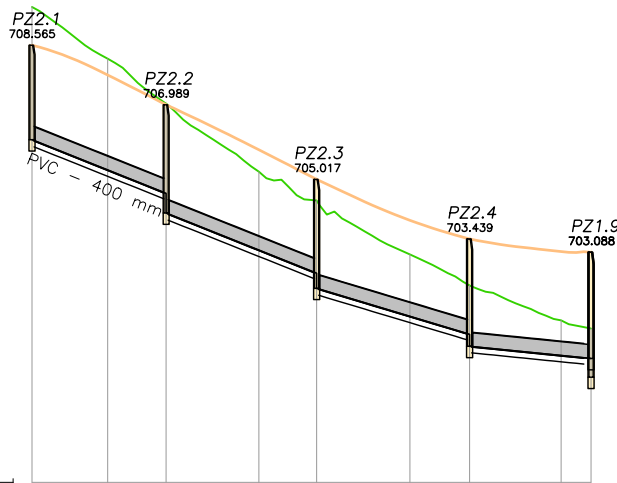


PLANO DE COMPARACION		697			
PENDIENTE		-4.000% en 35.49 m.	-4.000% en 39.80 m.	-3.000% en 40.50 m.	-1.000% en 32.13 m.
TUBERIAS		364mm. en 143.51 m.			
TIPO DE ZANJA					
RASANTES	VIAL	708.565	706.989	705.017	703.088
	TERRENO	709.575	708.206	705.221	703.108
ORDENADAS	LÁMINA DE AGUA	706.065	705.285	703.145	700.358
	LÁMINA DE AGUA (SALIDA EN RESALTO)	704.126	704.646	702.134	700.279
P.K.		0.000	20.000	60.000	140.000
DISTANCIAS	ORIGEN	0.000	20.000	60.000	140.000
	PARCIALES	0.000	20.000	60.000	140.000
ALTURA DE POZOS		2.500	2.863	2.883	2.808
DISTANCIA ENTRE POZOS		0.000	35.485	39.801	32.008

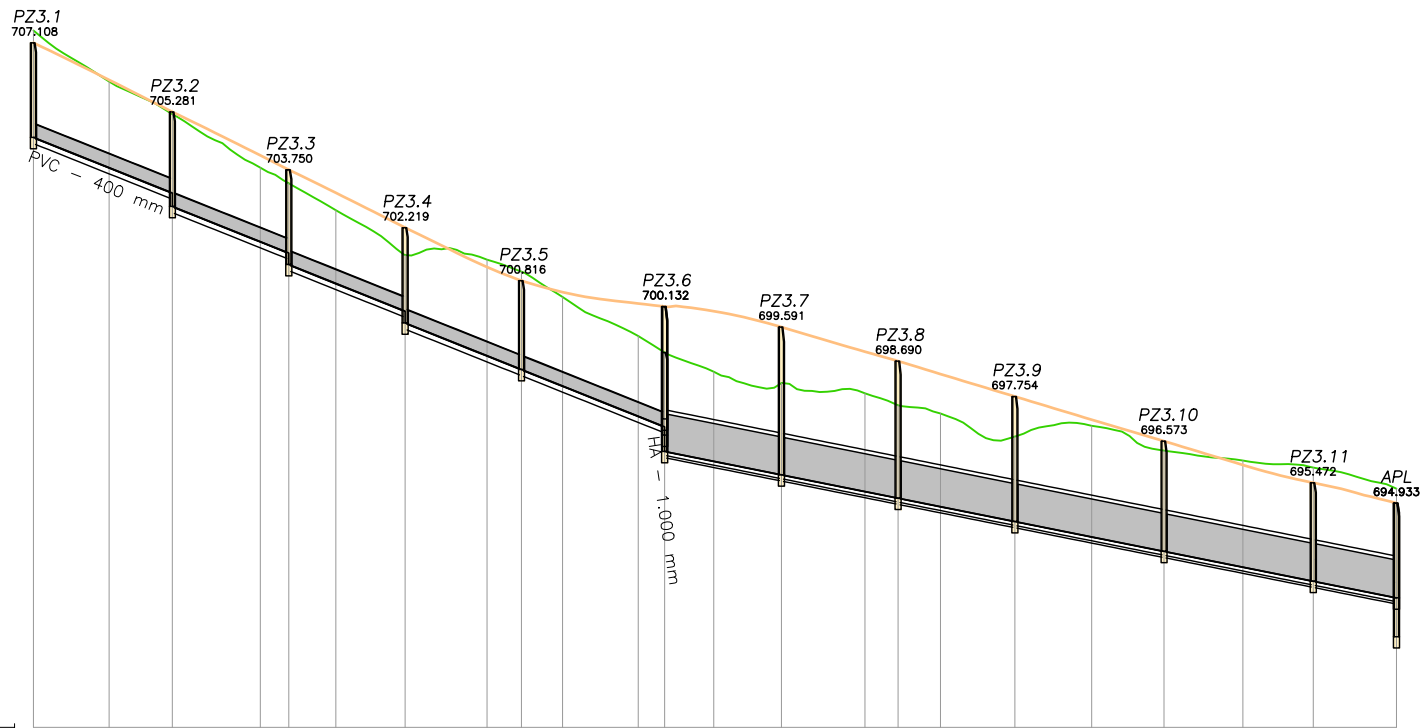


PLANO DE COMPARACION		689					
PENDIENTE		-4.000% en 36.75 m.	-4.000% en 30.79 m.	-4.000% en 30.79 m.	-4.000% en 68.66 m.	-2.000% en 193.62 m.	
TUBERIAS		364mm. en 161.49 m.				1000mm. en 187.02 m.	
TIPO DE ZANJA							
RASANTES	VIAL	704.608	707.433	707.108			
	TERRENO						
ORDENADAS	LÁMINA DE AGUA	703.808	706.083	706.128			
	LÁMINA DE AGUA (SALIDA EN RESALTO)	702.781	702.788	705.222	705.281		
P.K.							
DISTANCIAS	ORIGEN	0.000	0.000				
	PARCIALES						
ALTURA DE POZOS		2.500					
DISTANCIA ENTRE POZOS		0.000	36.754	30.791	30.790	30.791	30.891

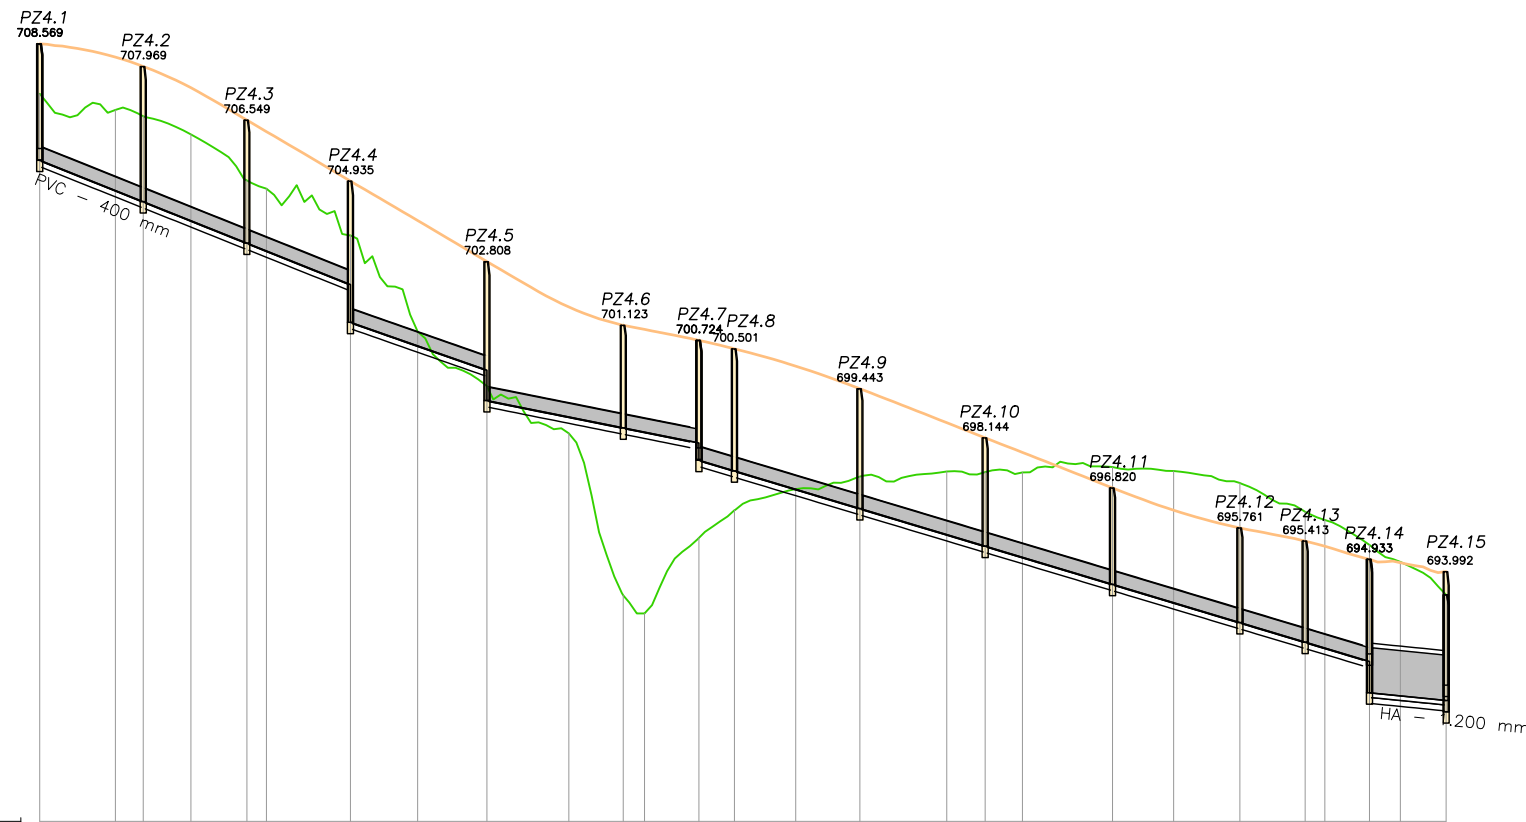


PLANO DE COMPARACION		688																									
PENDIENTE		-4.000% en 82.20 m.		-3.500% en 36.10 m.		-2.000% en 56.09 m.		-3.000% en 177.45 m.		-1.000% en 20.29 m.																	
TUBERIAS		364mm. en 336.44 m.										1200mm. en 19.19 m.															
TIPO DE ZANJA																											
RASANTES	VIAL	708.569	708.218	707.969	707.407	706.549	706.246	704.935	703.894	702.808	701.607	701.123	701.014	700.724	700.501	700.043	699.443	698.820	698.231	695.761	695.413	695.278	694.933	694.845	694.607		
	TERRENO	707.248	706.821	706.651	706.171	704.951	704.739	703.500	703.958	699.512	698.264	693.978	693.500	692.009	692.233	696.791	697.120	697.373	697.268	696.953	696.953	696.187	695.973	695.315	694.863	693.992	
ORDENADAS	LÁMINA DE AGUA	705.488	704.688	704.392	703.888	703.296	703.088	702.200	700.578	699.537	698.697	698.297	698.271	698.059	697.271	696.785	696.278	694.270	693.785	693.259	692.740	692.585	692.300	691.318	691.197		
	LÁMINA DE AGUA (SALIDA EN RESALTO)							701.201		698.131				697.553									691.400				
P.K.		0.000	20.000	27.399	40.000	54.799	60.000	82.197	100.000	116.300	140.000	154.402	160.000	174.392	183.611	200.000	216.980	240.000	250.149	260.000	300.000	317.546	334.823	340.000	351.840	360.000	372.125
DISTANCIAS	ORIGEN	0.000	20.000	27.399	40.000	54.799	60.000	82.197	100.000	116.300	140.000	154.402	160.000	174.392	183.611	200.000	216.980	240.000	250.149	260.000	300.000	317.546	334.823	340.000	351.840	360.000	372.125
	PARCIALES	0.000	20.000	7.399	12.601	14.799	5.201	22.197	17.803	18.300	21.700	14.402	5.598	14.392	9.419	16.189	16.980	23.020	10.149	9.851	23.847	17.277	5.177	11.840	8.160	12.125	
ALTURA DE POZOS		2.081	3.577	3.577	3.577	3.253	3.253	3.734	3.734	3.677	3.677	2.714	2.714	2.440	3.230	3.168	3.168	2.551	2.551	2.502	2.502	2.672	2.672	2.505	2.505	2.086	
DISTANCIA ENTRE POZOS		0.000	27.399	27.399	27.400	27.400	27.398	27.398	36.103	36.103	36.102	36.102	33.169	33.169	33.169	33.169	33.169	33.698	33.698	33.699	33.699	17.277	17.277	17.007	17.007	20.000	

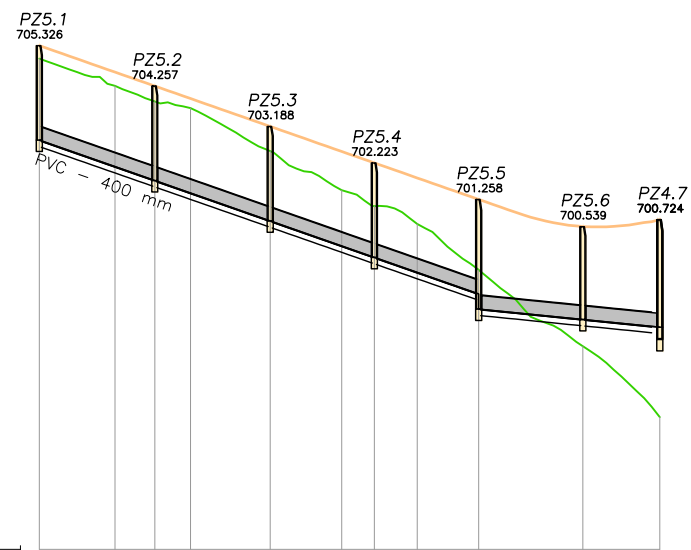


PLANO DE COMPARACION		692										
PENDIENTE		-3.500% en 116.23 m.		-1.000% en 47.92 m.								
TUBERIAS		364mm. en 157.55 m.										
TIPO DE ZANJA												
RASANTES	VIAL	705.326	704.826	704.257	703.188	702.226	702.223	701.826	701.258	700.539	700.724	
	TERRENO	704.980	704.264	703.847	703.672	703.926	703.188	702.537	701.826	700.539	700.724	
ORDENADAS	LÁMINA DE AGUA	702.826	702.126	701.757	701.426	701.079	700.608	700.326	699.393	698.082	697.978	
	LÁMINA DE AGUA (SALIDA EN RESALTO)								698.358	698.358	698.358	
P.K.												
DISTANCIAS	ORIGEN	0.000	20.000	30.535	40.000	61.069	80.000	88.650	100.000	116.231	143.812	164.154
	PARCIALES	0.000	20.000	10.535	9.465	21.069	18.931	8.650	11.350	16.231	27.581	20.342
ALTURA DE POZOS		2.500	2.500	2.500	2.500	2.500	2.500	2.500	2.500	2.500	2.500	2.500
DISTANCIA ENTRE POZOS		0.000	30.535	30.534	27.581	27.581	27.581	27.581	27.581	27.581	27.581	27.581

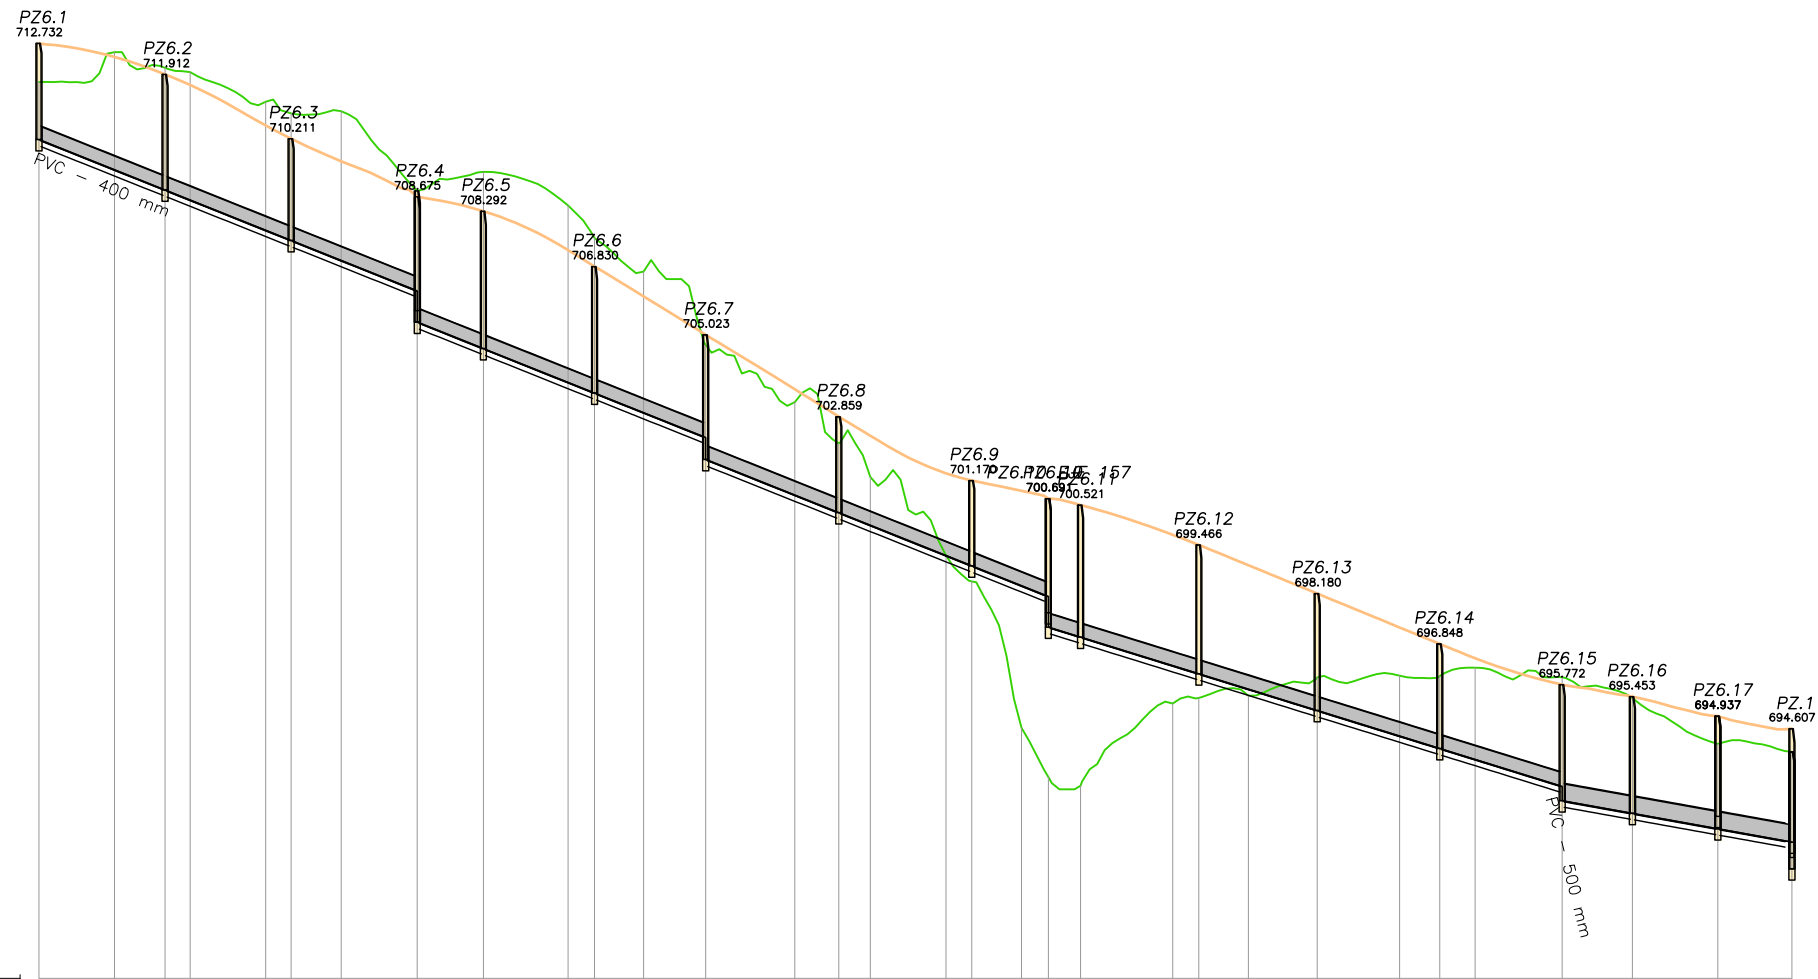


PLANO DE COMPARACION		688																				
PENDIENTE		-4.000% en 100.11 m.				-4.000% en 76.32 m.				-4.000% en 90.65 m.				-3.100% en 135.96 m.				-1.800% en 60.76 m.				
TUBERIAS		364mm. en 385.44 m.																452mm. en 56.36 m.				
TIPO DE ZANJA																						
RASANTES	VIAL	710.189	711.708	712.732																		
	TERRENO	709.389	712.500	712.374																		
ORDENADAS	LÁMINA DE AGUA	708.854	712.084	711.912																		
	LÁMINA DE AGUA (SALIDA EN RESALTO)	708.589	711.971	711.634																		
DISTANCIAS	P.K.																					
	ORIGEN	0.000	0.000																			
ALTURA DE POZOS	PARCIALES	20.000	20.000																			
		13.371	33.371																			
DISTANCIA ENTRE POZOS		0.000	33.371	33.370																		

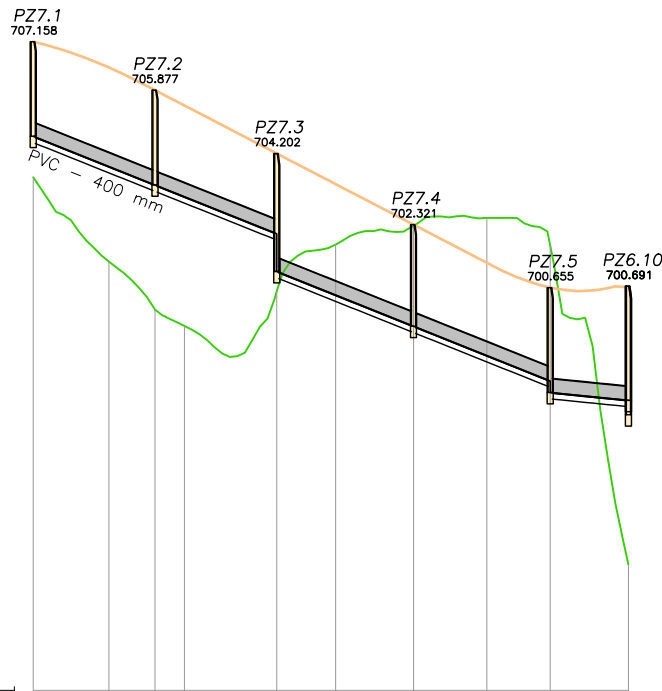


PLANO DE COMPARACION		690					
PENDIENTE		-4.000% en 64.43 m.		-4.000% en 72.35 m.		-1.000% en 20.69 m.	
TUBERIAS		364mm. en 151.97 m.					
TIPO DE ZANJA							
RASANTES	VIAL	704.658	703.576	707.158			
	TERRENO	703.858	701.344	708.477	704.203		
ORDENADAS	LÁMINA DE AGUA	703.370	700.072	705.877	700.564	703.393	
	LÁMINA DE AGUA (SALIDA EN RESALTO)	703.059	699.640	705.473	702.081	700.458	701.081
P.K.							
DISTANCIAS	ORIGEN	0.000	20.000	32.213	24.425	80.000	100.603
	PARCIALES	0.000	2.508	7.787	15.575	20.603	19.397
ALTURA DE POZOS		2.500	2.508	3.121	2.687	2.775	3.098
DISTANCIA ENTRE POZOS		0.000	32.213	32.212	36.178	36.177	20.690

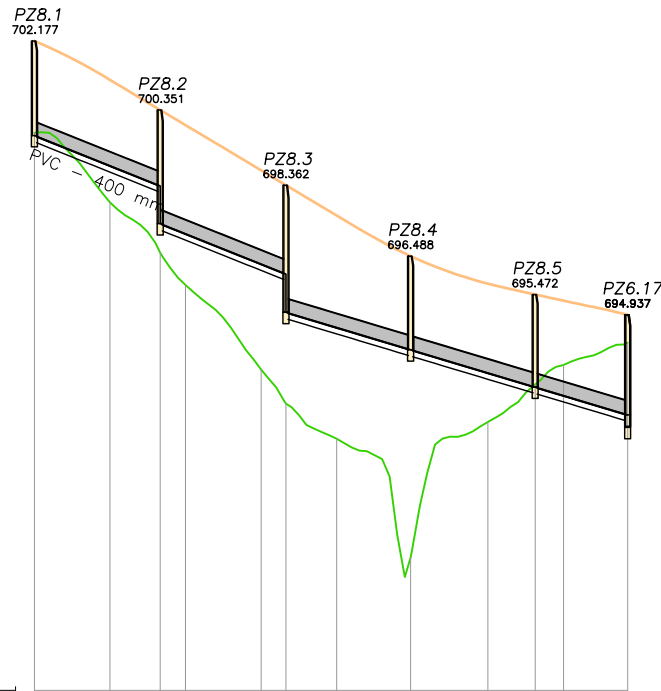


PLANO DE COMPARACION		685				
PENDIENTE		-4.000% en 33.29 m.	-4.000% en 33.28 m.	-3.000% en 90.39 m.		
TUBERIAS		364mm. en 151.47 m.				
TIPO DE ZANJA						
RASANTES	VIAL	699.677	698.751	702.177		
	TERRENO		698.877	697.912	701.150	
ORDENADAS	LÁMINA DE AGUA		698.345	696.578	700.351	
	LÁMINA DE AGUA (SALIDA EN RESALTO)		697.345	697.077	695.727	699.952
P.K.						
DISTANCIAS	ORIGEN	0.000	20.000	20.000	20.000	
	PARCIALES	0.000	13.294	33.294	6.706	40.000
ALTURA DE POZOS		2.500	3.005	3.362	2.477	2.450
DISTANCIA ENTRE POZOS		0.000	33.294	33.284	32.965	32.956

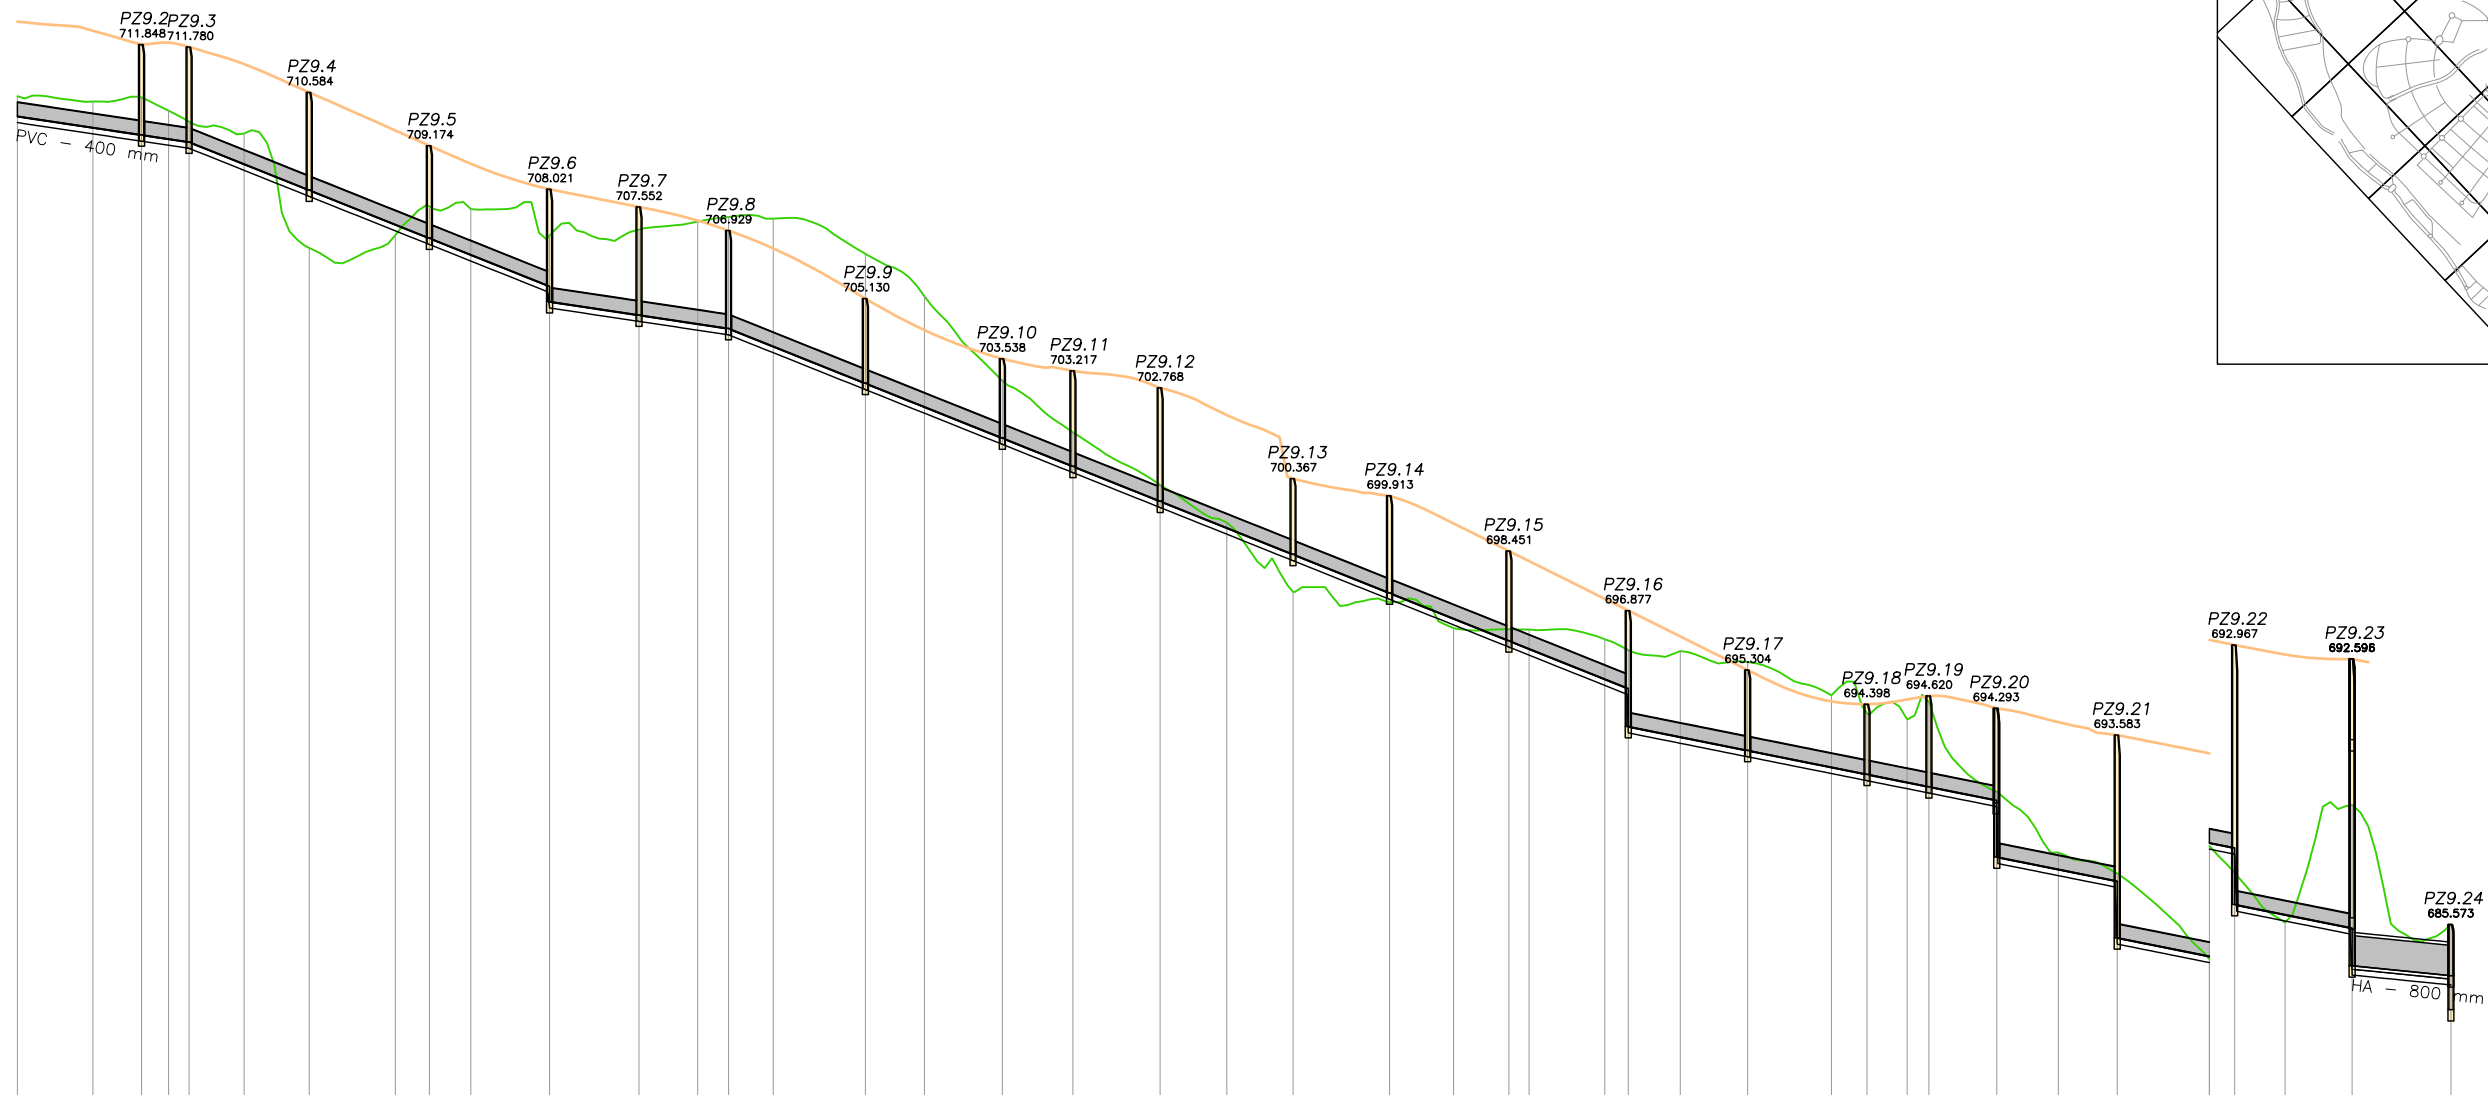


PLANO DE COMPARACION		684																681	
PENDIENTE		-1.500% en 45.45 m.		-4.000% en 95.36 m.				-1.500% en 47.36 m.				-4.000% en 238.06 m.				-2.000% en 97.48 m.				-2.000% en 31.89 m.		-2.000% en 31.07 m.		-2.000% en 31.07 m.		-1.000% en 26.14 m.	
TUBERIAS		364mm. en 592.99 m.																800mm. en 25.04 m.	
TIPO DE ZANJA	
RASANTES	VIAL	709.954	710.482	712.454	

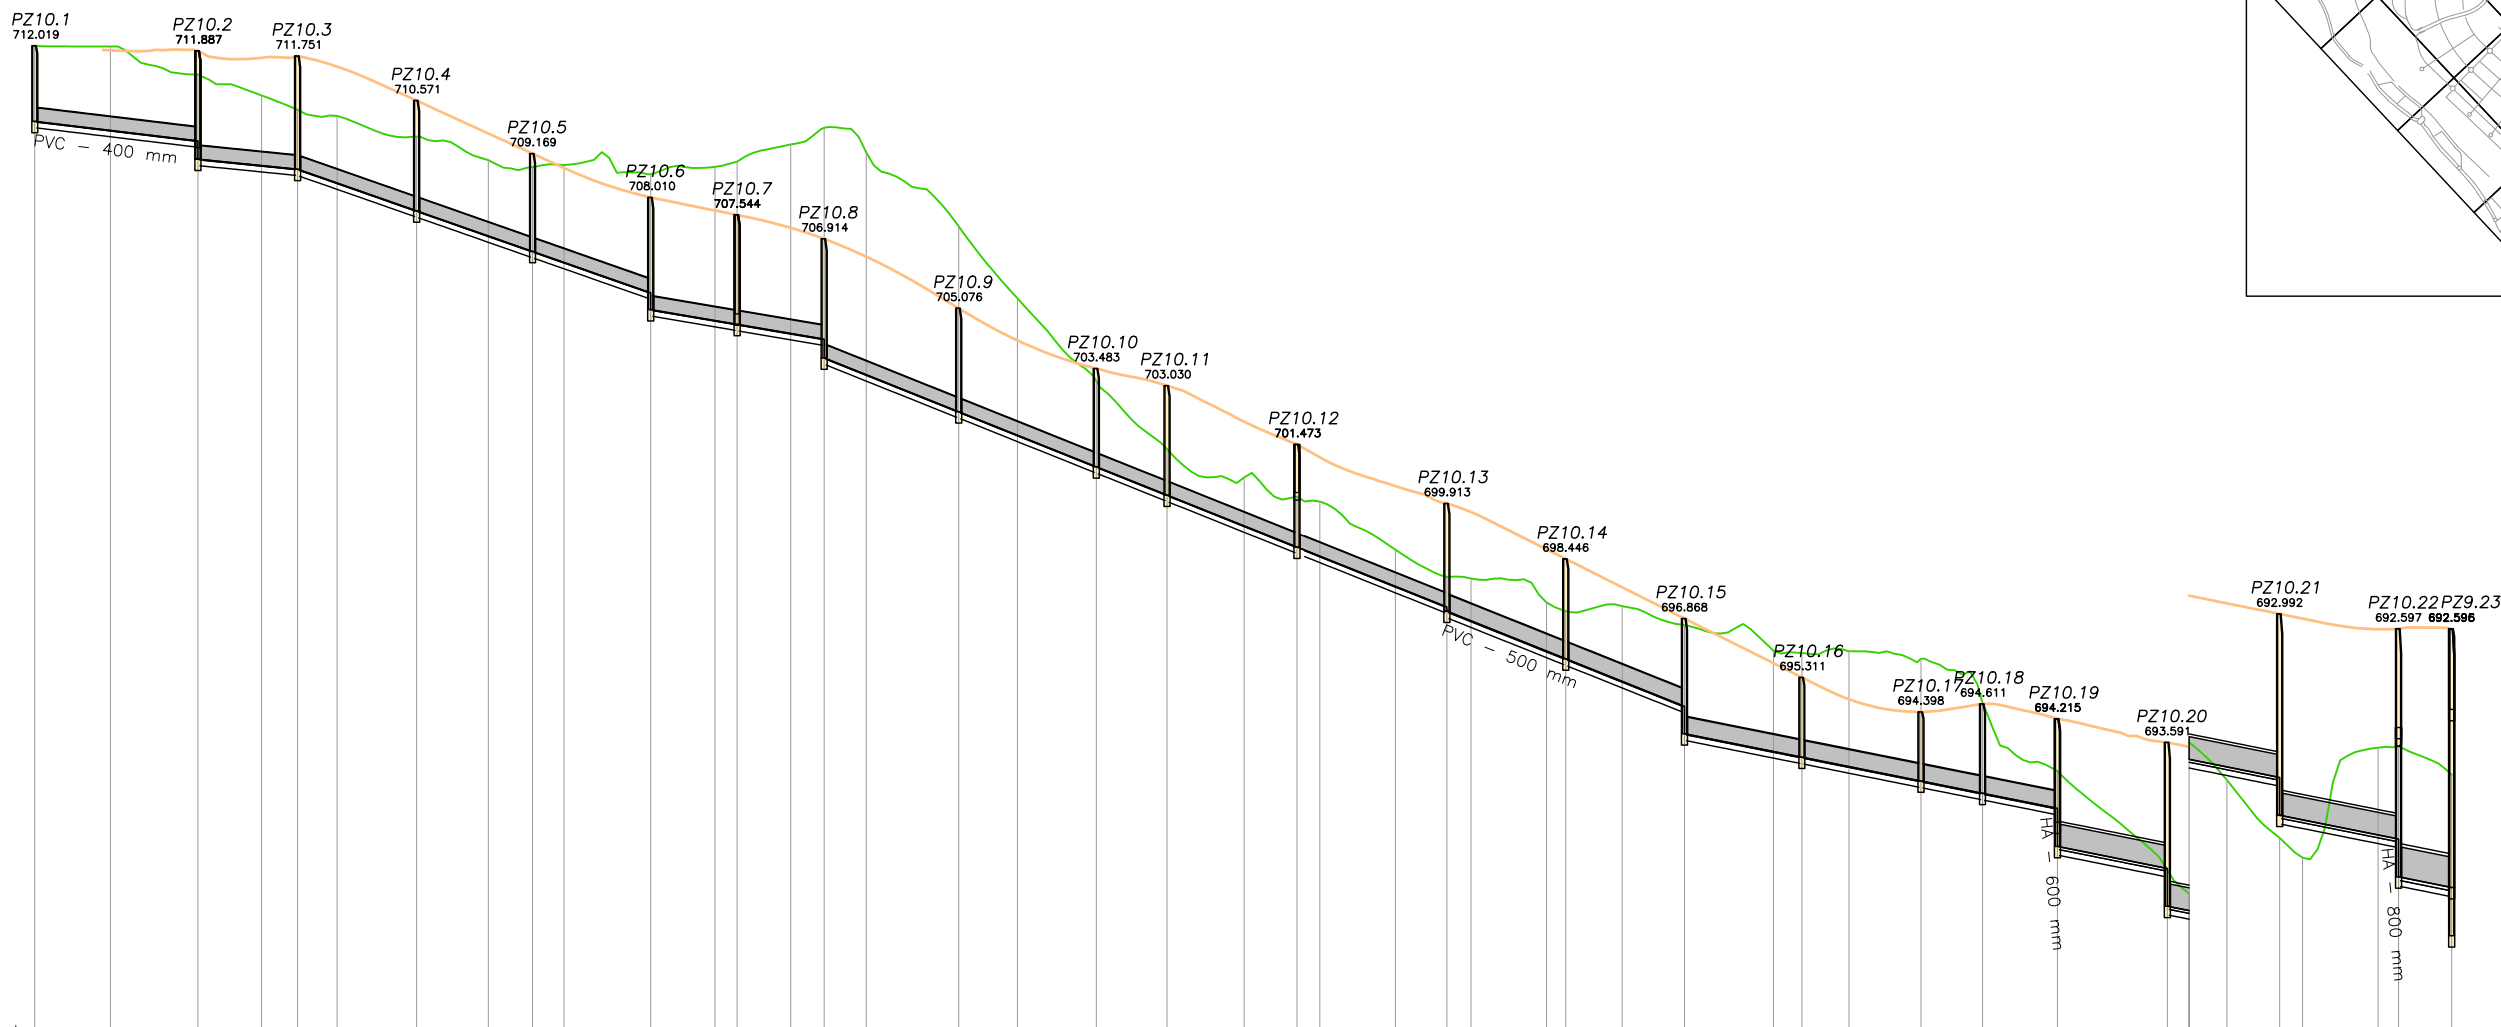


PLANO DE COMPARACION		686												682	
PENDIENTE		-1.200% en 43.15 m.			-1.000% en 26.40 m.			-3.500% en 93.43 m.			-1.700% en 45.86 m.			-4.000% en 164.77 m.			-4.000% en 62.88 m.			-2.000% en 98.66 m.			-2.000% en 29.11 m.		-2.000% en 29.70 m.		-2.000% en 31.47 m.		-2.000% en 14.05 m.	
TUBERIAS		364mm. en 357.11 m.												452mm. en 154.94 m.												600mm. en 86.98 m.				800mm. en 12.95 m.	
TIPO DE ZANJA	
ORDENADAS	RASANTES	
	VIAL	
	TERRENO	710.020	712.019	711.887	711.751	710.571	709.698	709.169	708.788	708.010	707.660	707.544	706.914	706.439	705.076	704.224	703.483	703.030	702.075	698.758	700.095	701.473	698.516	699.965	701.131	697.716	698.691	700.370	697.172	697.970	699.913	696.806	697.929	699.684	696.006	697.292	698.700	695.804	697.062	698.446	695.206	697.193	697.695	694.587	696.695	696.868	693.351	696.017	695.688	693.200	695.954	695.311	692.951	696.003	694.737	692.570	695.908	694.398	692.245	694.634	694.611	692.833	694.215	690.213	693.591	688.943	688.599	693.271	688.664	687.063	692.992	687.543	686.545	692.867	687.143	689.455	692.584	687.034	689.489	692.597	685.753	688.737	692.596	
	LÁMINA DE AGUA	709.018	709.502	711.257	711.887	708.849	710.706	711.700	708.754	710.325	711.751	708.388	710.164	711.467	707.852	709.618	710.571	706.988	708.995	709.698	706.578	708.814	709.169	706.288	708.862	708.788	705.038	705.464	708.618	708.010	704.749	708.817	707.660	704.650	708.956	707.544	704.409	706.408	707.202	703.763	703.268	709.850	708.914	703.316	709.196	706.439	702.338	707.242	705.076	701.716	705.340	704.224	700.882	703.154	703.483	700.133	701.349	703.030	699.316	700.598	702.075	698.758	700.095	701.473	698.516	699.965	701.131	697.716	698.691	700.370	697.172	697.970	699.913	696.806	697.929	699.684	696.006	697.292	698.700	695.804	697.062	698.446	695.206	697.193	697.695	694.587	696.695	696.868	693.351	696.017	695.688	693.200	695.954	695.311	692.951	696.003	694.737	692.570	695.908	694.398	692.245	694.634	694.611	692.833	694.215	690.213	693.591	688.943	688.599	693.271	688.664	687.063	692.992	687.543	686.545	692.867	687.143	689.455	692.584	687.034	689.489	692.597	685.753	688.737
LÁMINA DE AGUA (SALIDA EN RESALTO)	709.018	709.502	711.257	711.887	708.849	710.706	711.700	708.754	710.325	711.751	708.388	710.164	711.467	707.852	709.618	710.571	706.988	708.995	709.698	706.578	708.814	709.169	706.288	708.862	708.788	705.038	705.464	708.618	708.010	704.749	708.817	707.660	704.650	708.956	707.544	704.409	706.408	707.202	703.763	703.268	709.850	708.914	703.316	709.196	706.439	702.338	707.242	705.076	701.716	705.340	704.224	700.882	703.154	703.483	700.133	701.349	703.030	699.316	700.598	702.075	698.758	700.095	701.473	698.516	699.965	701.131	697.716	698.691	700.370	697.172	697.970	699.913	696.806	697.929	699.684	696.006	697.292	698.700	695.804	697.062	698.446	695.206	697.193	697.695	694.587	696.695	696.868	693.351	696.017	695.688	693.200	695.954	695.311	692.951	696.003	694.737	692.570	695.908	694.398	692.245	694.634	694.611	692.833	694.215	690.213	693.591	688.943	688.599	693.271	688.664	687.063	692.992	687.543	686.545	692.867	687.143	689.455	692.584	687.034	689.489	692.597	685.753	688.737	692.596
P.K.	0.000	20.000	43.153	60.000	69.549	80.000	101.018	120.000	131.698	140.000	162.981	180.000	185.816	200.000	208.840	220.000	244.455	260.000	280.862	299.572	320.000	333.958	340.000	360.000	373.608	380.000	400.000	405.060	420.000	436.485	460.000	467.537	480.000	495.066	515.330	535.145	564.257	580.000	595.954	600.000	620.000	625.425	639.473	
DISTANCIAS	ORIGEN	0.000	20.000	23.153	16.847	9.549	10.451	21.018	18.982	11.698	8.302	22.981	17.019	5.816	14.184	8.840	11.160	24.455	15.545	20.862	18.710	20.428	13.958	6.042	20.000	13.608	6.392	20.000	5.060	14.940	16.485	23.515	7.537	12.463	19.066	16.264	19.815	29.112	15.743	13.954	6.046	20.000	5.425	14.046	
	PARCIALES	0.000	20.000	23.153	16.847	9.549	10.451	21.018	18.982	11.698	8.302	22.981	17.019	5.816	14.184	8.840	11.160	24.455	15.545	20.862	18.710	20.428	13.958	6.042	20.000	13.608	6.392	20.000	5.060	14.940	16.485	23.515	7.537	12.463	19.066	16.264	19.815	29.112	15.743	13.954	6.046	20.000	5.425	14.046	
ALTURA DE POZOS		2.000	2.869	2.997	2.919	2.591	2.971	2.897	2.861	2.896	2.275	2.851	2.643	3.047	2.111	1.829	2.366	3.235	4.333	5.328	4.689	8.448	
DISTANCIA ENTRE POZOS		0.000	43.000	26.396	31.469	30.680	31.283	22.000	23.024	35.615	36.407	18.710	33.000	39.650	31.452	31.425	31.052	31.529	16.264	19.000	29.112	29.697	31.000	14.000	

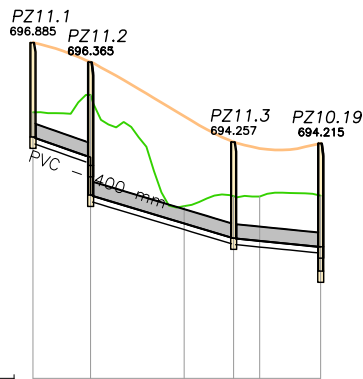


PLANO DE COMPARACION		688		
PENDIENTE		-3.500%	-3.000%	-1.000%
		en 15.26 m.	en 37.84 m.	en 23.03 m.
TUBERIAS		364mm.		
		en 71.74 m.		
TIPO DE ZANJA				
RASANTES	VIAL	696.885	696.365	
	TERRENO	695.040	695.500	
ORDENADAS	LÁMINA DE AGUA	694.385	693.851	692.106
	LÁMINA DE AGUA (SALIDA EN RESALTO)		692.848	
P.K.				
DISTANCIAS	ORIGEN	0.000		
	PARCIALES	0.000	15.264	24.736
ALTURA DE POZOS		2.500	3.537	2.544
DISTANCIA ENTRE POZOS		0.000	15.264	37.844

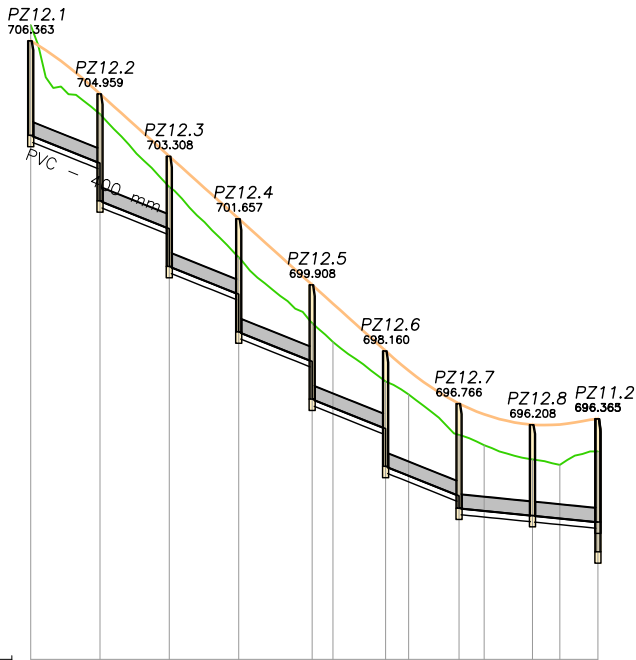


PLANO DE COMPARACION		690							
PENDIENTE		-4.000%	-4.000%	-4.000%	-4.000%	-4.000%	-4.000%	-1.000%	
		en 18.35 m.	en 18.35 m.	en 18.35 m.	en 19.43 m.	en 19.43 m.	en 19.43 m.	en 36.76 m.	
TUBERIAS		364mm.							
		en 141.29 m.							
TIPO DE ZANJA									
RASANTES	VIAL	706.363	704.959	703.308	701.657	699.908	698.160	696.766	696.365
	TERRENO	706.777	704.424	702.497	700.635	698.997	697.351	695.938	695.500
ORDENADAS	LÁMINA DE AGUA	703.863	702.130	700.396	698.662	696.885	695.107	693.330	691.482
	LÁMINA DE AGUA (SALIDA EN RESALTO)		702.130	700.396	698.662	696.885	695.107	693.330	691.482
P.K.									
DISTANCIAS	ORIGEN	0.000	18.346	18.345	18.346	19.432	19.433	19.432	140.000
	PARCIALES	0.000	18.346	18.345	18.346	19.432	19.433	19.432	140.000
ALTURA DE POZOS		2.500	2.829	2.912	2.995	3.023	3.052	2.766	3.537
DISTANCIA ENTRE POZOS		0.000	18.346	18.345	18.346	19.432	19.433	19.432	140.000

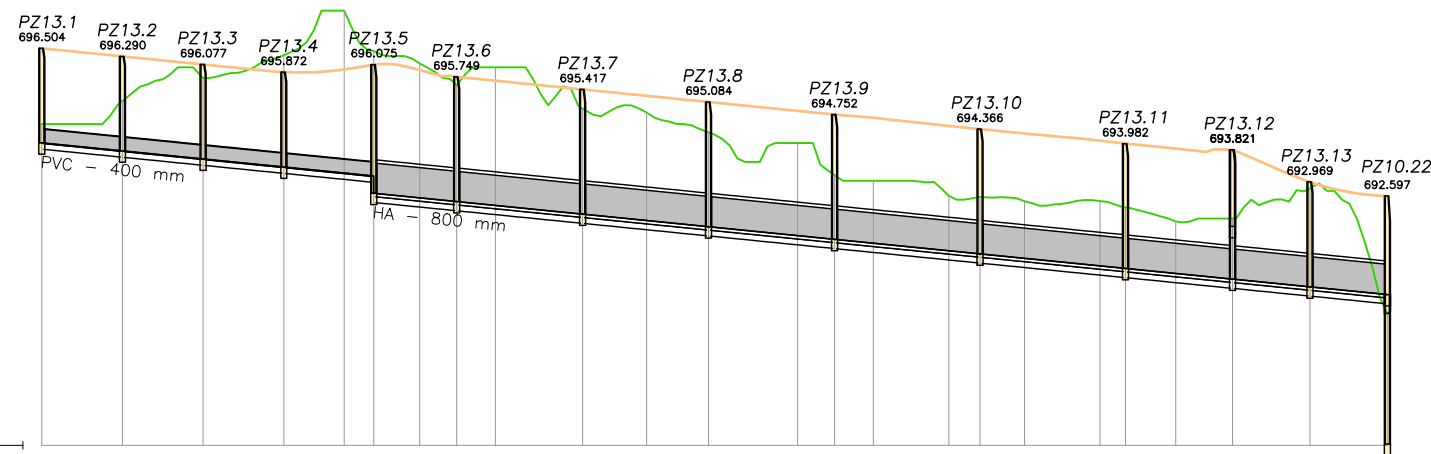


PLANO DE COMPARACION		686															
PENDIENTE		-1.000% en 87.85 m.								-1.000% en 268.17 m.							
TUBERIAS		364mm. en 83.45 m.								800mm. en 257.17 m.							
TIPO DE ZANJA																	
RASANTES	VIAL	694.004	694.500	696.504													
	TERRENO		693.790	695.111	696.390												
ORDENADAS	LÁMINA DE AGUA		693.577	695.718	696.077												
	LÁMINA DE AGUA (SALIDA EN RESALTO)			693.364	696.324	695.672											
						693.204	697.500	695.547									
						693.125	696.434	696.075									
						692.549	696.104	695.931									
						692.451	695.526	695.749									
						692.349	696.000	695.547									
						692.118	694.904	695.417									
						691.949	694.808	695.248									
						691.784	694.276	695.084									
						691.549	694.000	694.549									
						691.451	693.149	694.752									
						691.349	693.000	694.866									
						691.149	692.604	694.450									
						691.066	692.571	694.366									
						690.949	692.460	694.252									
						690.749	692.464	694.060									
						690.681	692.294	693.982									
						690.549	691.923	693.851									
						690.398	692.000	693.921									
						690.193	692.798	692.869									
						689.988	690.489	692.597									
P.K.																	
DISTANCIAS	ORIGEN	0.000	0.000	0.000													
	PARCIALES		21.346	21.346	21.346	21.340	42.686										
ALTURA DE POZOS		2.500	2.500	2.500	2.509	3.405	3.299	3.299	3.300	3.301	3.300	3.301	3.300	3.301	2.776	2.048	20.484
DISTANCIA ENTRE POZOS		0.000	21.346	21.340	21.341	23.823	21.916	33.326	33.325	33.326	38.490	38.490	28.002	20.484	28.002	28.002	20.484

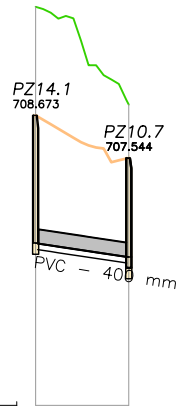


PLANO DE COMPARACION		701	
PENDIENTE		-1.500% en 25.05 m.	
TUBERIAS		364mm. en 23.54 m.	
TIPO DE ZANJA			
RASANTES	VIAL	706.673	707.544
	TERRENO	711.545	708.956
ORDENADAS	LÁMINA DE AGUA	705.296	704.927
	LÁMINA DE AGUA (SALIDA EN RESALTO)		
P.K.			
DISTANCIAS	ORIGEN	0.000	24.635
	PARCIALES	0.000	24.635
ALTURA DE POZOS		3.377	2.898
DISTANCIA ENTRE POZOS		0.000	24.635

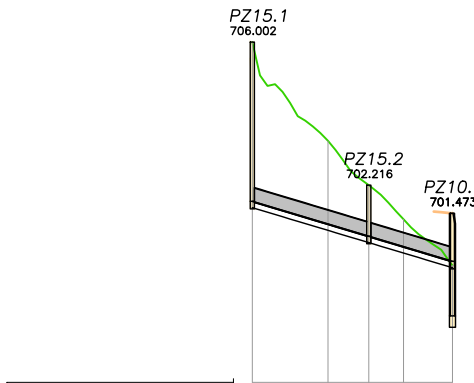



PLANO DE COMPARACION		697			
PENDIENTE		-3.000% en 52.93 m.			
TUBERIAS		PVC - 400 mm 364mm. en 50.73 m.			
TIPO DE ZANJA					
RASANTES	VIAL				
	TERRENO	701.790	706.002	701.190	701.521
ORDENADAS	LÁMINA DE AGUA			703.391	701.473
	LÁMINA DE AGUA (SALIDA EN RESALTO)			702.216	
P.K.				701.314	
DISTANCIAS	ORIGEN	0.000		700.590	700.095
	PARCIALES	0.000	20.000	40.000	52.932
ALTURA DE POZOS		4.212	1.349	2.275	
DISTANCIA ENTRE POZOS		0.000	30.792	22.000	

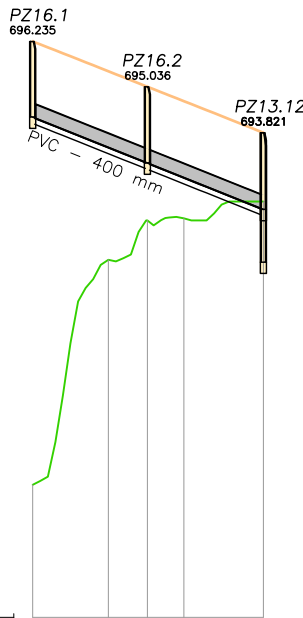


PLANO DE COMPARACION		681			
PENDIENTE		-4.000% en 61.04 m.			
TUBERIAS		364mm. en 58.84 m.			
TIPO DE ZANJA					
RASANTES	VIAL				
	TERRENO	694.235	696.235	695.036	693.821
ORDENADAS	LÁMINA DE AGUA			695.447	
	LÁMINA DE AGUA (SALIDA EN RESALTO)			695.036	
P.K.				694.656	
DISTANCIAS	ORIGEN	0.000		691.794	692.000
	PARCIALES	0.000	20.000	40.000	61.036
ALTURA DE POZOS		2.000	2.014	3.823	
DISTANCIA ENTRE POZOS		0.000	30.339	30.837	

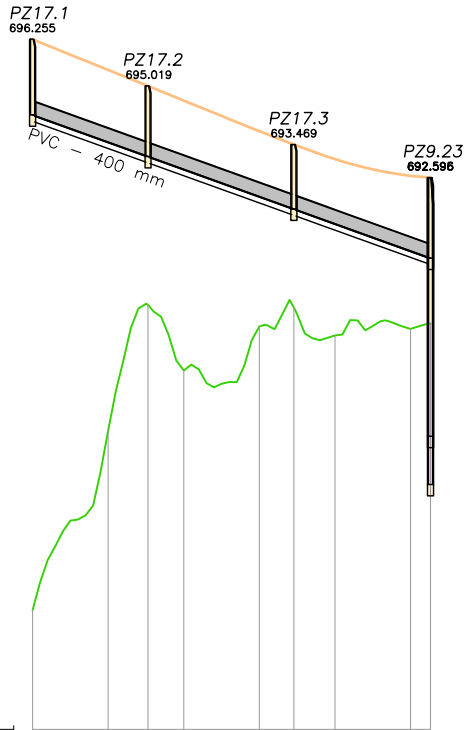


PLANO DE COMPARACION		678			
PENDIENTE		-3.600% en 105.28 m.			
TUBERIAS		364mm. en 101.98 m.			
TIPO DE ZANJA					
RASANTES	VIAL				
	TERRENO	694.254	681.154	696.255	692.643
ORDENADAS	LÁMINA DE AGUA			695.442	
	LÁMINA DE AGUA (SALIDA EN RESALTO)			695.019	
P.K.				694.632	
DISTANCIAS	ORIGEN	0.000		693.825	693.085
	PARCIALES	0.000	20.000	40.000	105.281
ALTURA DE POZOS		2.000	1.864	1.704	8.285
DISTANCIA ENTRE POZOS		0.000	30.543	38.592	36.006

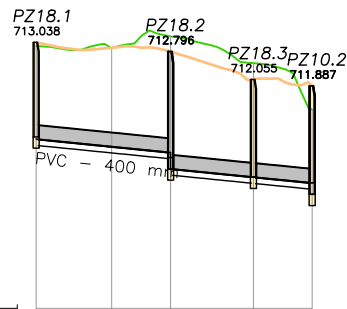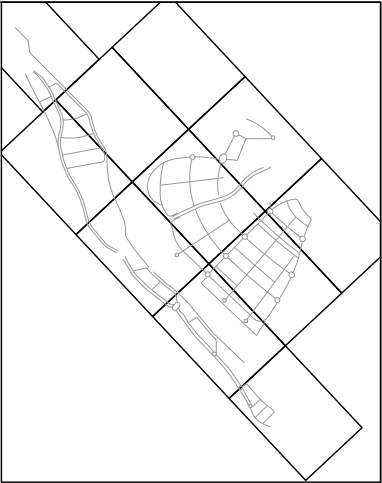


PLANO DE COMPARACION		706	
PENDIENTE		-1.000% en 35.58 m.	-1.000% en 37.44 m.
TUBERIAS		364mm. en 68.63 m.	
TIPO DE ZANJA			
RASANTES	VIAL	710.481 712.939 713.038	710.281 712.884 712.896
	TERRENO	712.939 713.038	712.884 712.896
ORDENADAS	LÁMINA DE AGUA	710.481 713.038	710.281 712.884 712.896
	LÁMINA DE AGUA (SALIDA EN RESALTO)	709.684 712.055	709.475 712.487 712.055
P.K.		710.481 713.038	710.281 712.884 712.896
DISTANCIAS	ORIGEN	0.000 0.000	20.000 20.000
	PARCIALES	0.000 0.000	20.000 20.000
ALTURA DE POZOS		2.500 2.500	2.869 2.869
DISTANCIA ENTRE POZOS		0.000 0.000	21.916 21.916

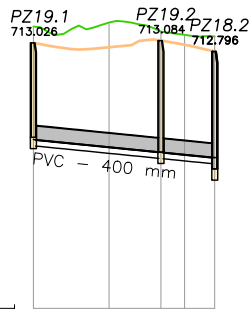


PLANO DE COMPARACION		706	
PENDIENTE		-1.000% en 47.97 m.	
TUBERIAS		364mm. en 45.77 m.	
TIPO DE ZANJA			
RASANTES	VIAL	710.470 - 713.455	713.026 - 712.908
	TERRENO	713.564 - 713.321	713.084 - 712.976
ORDENADAS	LÁMINA DE AGUA	710.270 - 710.132	713.238 - 712.976
	LÁMINA DE AGUA (SALIDA EN RESALTO)	713.990 - 713.193	712.796 - 712.908
P.K.			
DISTANCIAS	ORIGEN	0.000	20.000
	PARCIALES	0.000	13.751 6.269 7.972
ALTURA DE POZOS		2.500	2.952 2.808
DISTANCIA ENTRE POZOS		0.000	33.731 14.000

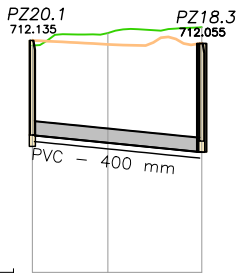


PLANO DE COMPARACION		706	
PENDIENTE		-1.000% en 44.82 m.	
TUBERIAS		364mm. en 43.72 m.	
TIPO DE ZANJA			
RASANTES	VIAL	709.635 - 712.003	712.135 - 712.032
	TERRENO	712.003 - 712.330	712.487 - 712.055
ORDENADAS	LÁMINA DE AGUA	709.635 - 709.435	712.135 - 712.032
	LÁMINA DE AGUA (SALIDA EN RESALTO)	709.187 - 712.055	
P.K.			
DISTANCIAS	ORIGEN	0.000	20.000 - 44.821
	PARCIALES	0.000 - 20.000	24.821 - 44.821
ALTURA DE POZOS		2.500	2.868
DISTANCIA ENTRE POZOS		0.000	44.821

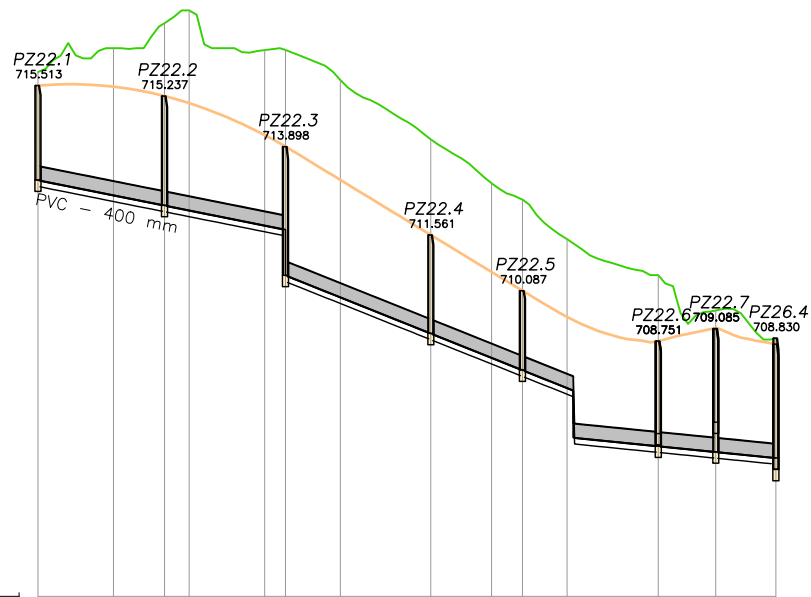


PLANO DE COMPARACION		702					
PENDIENTE		-2.000% en 65.50 m.		-4.000% en 76.13 m.		-1.000% en 53.62 m.	
TUBERIAS		364mm. en 185.35 m.					
TIPO DE ZANJA							
RASANTES	VIAL	713.013	715.869	715.513			
	TERRENO	712.613	716.500	715.484			
ORDENADAS	LÁMINA DE AGUA	712.344	717.163	715.237			
	LÁMINA DE AGUA (SALIDA EN RESALTO)	712.213	717.500	715.048			
P.K.							
DISTANCIAS	ORIGEN	0.000					
	PARCIALES	0.000	20.000	40.000			
ALTURA DE POZOS		2.500	2.893	3.402			
DISTANCIA ENTRE POZOS		0.000	33.483	32.021			

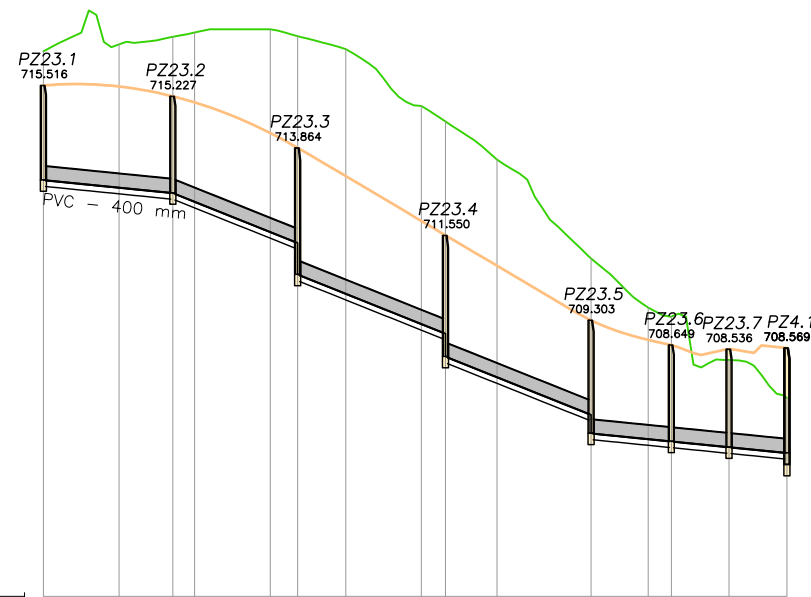


PLANO DE COMPARACION		702									
PENDIENTE		-1.000% en 34.25 m.		-4.000% en 33.02 m.		-4.000% en 39.11 m.		-4.000% en 38.50 m.		-1.000% en 51.82 m.	
TUBERIAS		364mm. en 189.00 m.									
TIPO DE ZANJA											
RASANTES	VIAL	713.016	716.418	715.516							
	TERRENO	712.816	716.605	715.490							
ORDENADAS	LÁMINA DE AGUA	712.674	716.802	715.227							
	LÁMINA DE AGUA (SALIDA EN RESALTO)	712.444	716.916	715.069							
P.K.											
DISTANCIAS	ORIGEN	0.000	20.000	40.000							
	PARCIALES	0.000	20.000	40.000							
ALTURA DE POZOS		2.500	2.553	3.345							
DISTANCIA ENTRE POZOS		0.000	34.249	33.020							

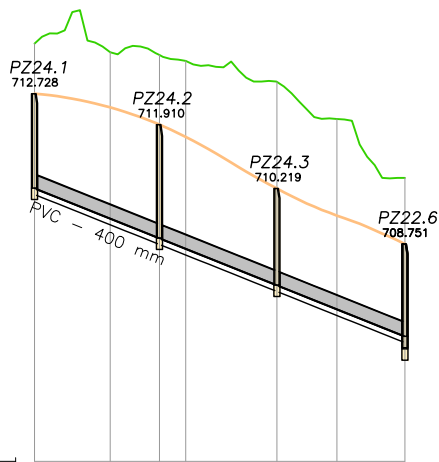


PLANO DE COMPARACION		703	
PENDIENTE		-4.000% en 97.98 m.	
TUBERIAS		364mm. en 94.68 m.	
TIPO DE ZANJA			
RASANTES	VIAL	712.728	708.751
	TERRENO	714.049	710.500
ORDENADAS	LÁMINA DE AGUA	710.228	706.309
	LÁMINA DE AGUA (SALIDA EN RESALTO)	709.428	706.628
P.K.			
DISTANCIAS	ORIGEN	0.000	97.983
	PARCIALES	0.000	17.983
ALTURA DE POZOS		2.500	
DISTANCIA ENTRE POZOS		0.000	

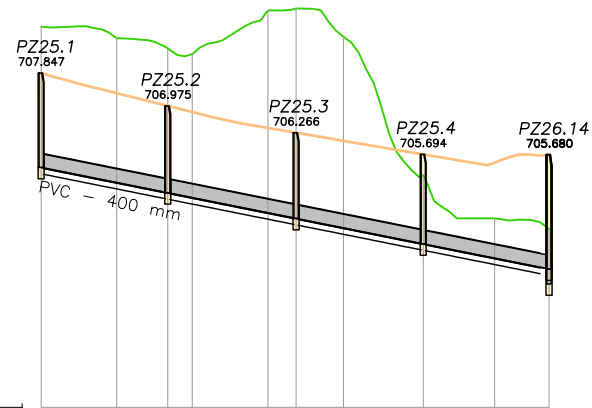


PLANO DE COMPARACION		699	
PENDIENTE		-2.000% en 134.38 m.	
TUBERIAS		364mm. en 129.98 m.	
TIPO DE ZANJA			
RASANTES	VIAL	707.847	705.690
	TERRENO	709.070	703.709
ORDENADAS	LÁMINA DE AGUA	705.347	702.659
	LÁMINA DE AGUA (SALIDA EN RESALTO)	704.947	702.947
P.K.			
DISTANCIAS	ORIGEN	0.000	134.384
	PARCIALES	0.000	14.384
ALTURA DE POZOS		2.500	
DISTANCIA ENTRE POZOS		0.000	

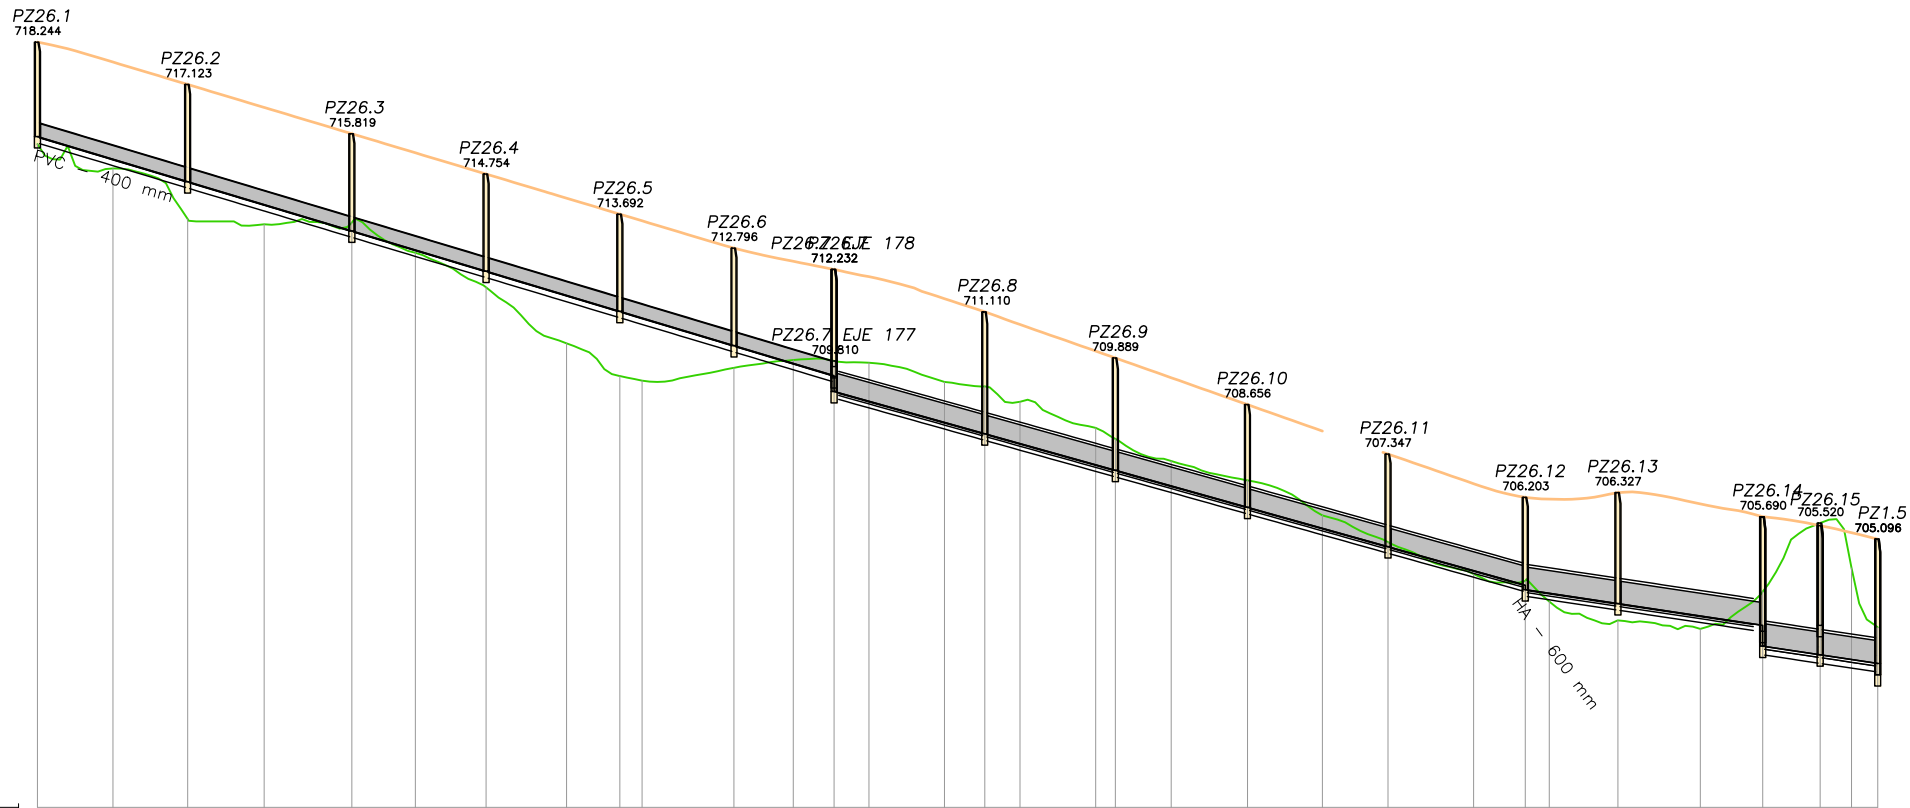


PLANO DE COMPARACION		698															
PENDIENTE		-3.000% en 210.80 m.						-2.800% en 182.86 m.						-1.500% en 62.85 m.		-1.500% en 30.41 m.	
TUBERIAS		364mm. en 204.20 m.						HA - 500 mm 500mm. en 177.36 m.						600mm. en 86.66 m.			
TIPO DE ZANJA																	
RASANTES	VIAL	715.743	715.546	718.244													
	TERRENO	715.143	714.901	717.716													
ORDENADAS	LÁMINA DE AGUA	714.551	713.566	717.123													
	LÁMINA DE AGUA (SALIDA EN RESALTO)	713.943	713.424	716.516													
P.K.																	
DISTANCIAS	ORIGEN	0.000	0.000														
	PARCIALES	20.000	20.000														
ALTURA DE POZOS		2.500		2.572	19.743	39.743	20.257	60.000	23.205	83.205	16.795	100.000	18.718	118.718	21.282	140.000	
DISTANCIA ENTRE POZOS		0.000		39.743					43.462					35.513		35.399	

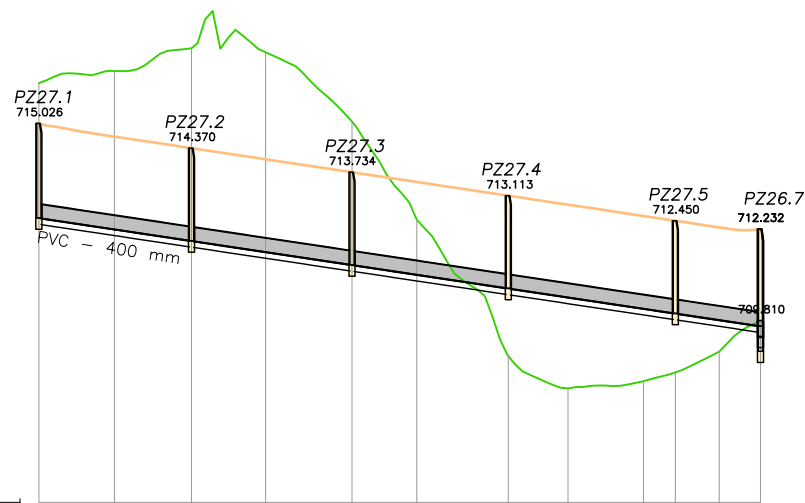


PLANO DE COMPARACION		705	
PENDIENTE		-1.500% en 190.93 m.	
TUBERIAS		364mm. en 185.43 m.	
TIPO DE ZANJA			
RASANTES	VIAL	712.526 - 716.089 - 715.026	712.226 - 716.410 - 714.676
	TERRENO	711.920 - 717.011 - 714.370	711.626 - 716.907 - 714.076
ORDENADAS	LÁMINA DE AGUA	711.283 - 715.074 - 713.734	711.026 - 712.480 - 713.476
	LÁMINA DE AGUA (SALIDA EN RESALTO)	710.662 - 708.872 - 713.113	710.426 - 708.016 - 712.876
P.K.		710.126 - 708.209 - 712.576	709.999 - 708.437 - 712.450
DISTANCIAS	ORIGEN	709.826 - 708.992 - 712.275	709.662 - 709.810 - 712.232
	PARCIALES		
ALTURA DE POZOS		2.500	2.451
DISTANCIA ENTRE POZOS		0.000	20.000

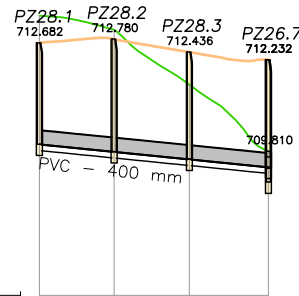


PLANO DE COMPARACION		706	
PENDIENTE		-1.000% en 60.60 m.	
TUBERIAS		364mm. en 57.30 m.	
TIPO DE ZANJA			
RASANTES	VIAL	710.000 - 713.398 - 712.682	712.780
	TERRENO	709.802 - 713.026 - 712.436	712.232
ORDENADAS	LÁMINA DE AGUA	709.603 - 711.574 - 712.394	709.810 - 712.232
	LÁMINA DE AGUA (SALIDA EN RESALTO)		
P.K.			
DISTANCIAS	ORIGEN	0.000	19.779
	PARCIALES	0.000	19.779 - 19.906 - 20.914
ALTURA DE POZOS		2.682	2.978 - 2.833 - 2.825
DISTANCIA ENTRE POZOS		0.000	19.779 - 19.906 - 20.906

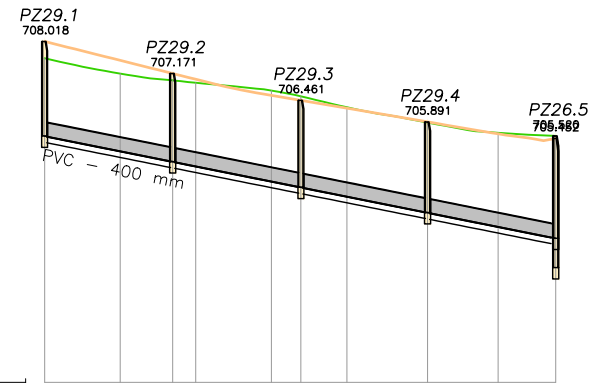


PLANO DE COMPARACION		699	
PENDIENTE		-2.000% en 135.22 m.	
TUBERIAS		364mm. en 130.82 m.	
TIPO DE ZANJA			
ORDENADAS	RASANTES	VIAL	705.518 - 707.573 - 708.018
	TERRENO		705.118 - 707.169 - 707.518
ORDENADAS	RASANTES	TERRENO	704.841 - 706.989 - 707.171
	LÁMINA DE AGUA		704.718 - 706.925 - 707.018
ORDENADAS	RASANTES	LÁMINA DE AGUA	704.318 - 706.721 - 706.993
	LÁMINA DE AGUA (SALIDA EN RESALTO)		704.162 - 706.567 - 706.461
DISTANCIAS	P.K.		703.918 - 706.278 - 706.253
	ORIGEN		703.492 - 705.873 - 705.891
DISTANCIAS	P.K.		703.118 - 705.604 - 705.575
	ORIGEN		702.814 - 705.520 - 705.452
ALTURA DE POZOS		2.500	
DISTANCIA ENTRE POZOS		0.000	

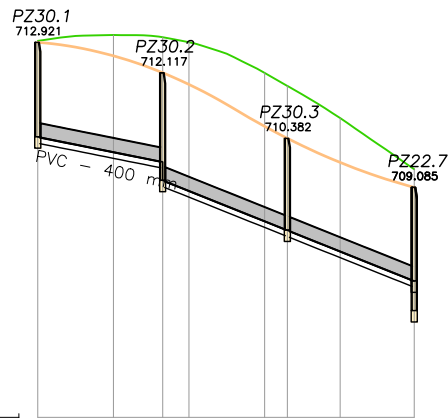


PLANO DE COMPARACION		703	
PENDIENTE		-2.000% en 33.03 m.	-4.000% en 66.57 m.
TUBERIAS		364mm. en 96.30 m.	
TIPO DE ZANJA			
RASANTES	VIAL	710.421 712.960 712.921	710.564 712.117 711.808
	TERRENO	710.021 713.115 712.564	713.056 712.111 710.699
ORDENADAS	LÁMINA DE AGUA	709.260 713.056 712.117	712.925 711.808 710.382
	LÁMINA DE AGUA (SALIDA EN RESALTO)	709.272 712.925 711.808	710.918 709.744 706.610
P.K.			
DISTANCIAS	ORIGEN	0.000 20.000 33.030 40.000 60.000 66.014 80.000	99.598 19.598 33.030
	PARCIALES	0.000 20.000 33.030 40.000 60.000 66.014 80.000	99.598 19.598 33.030
ALTURA DE POZOS		2.500 2.844 2.429	2.860
DISTANCIA ENTRE POZOS		0.000 33.030 32.984	33.030

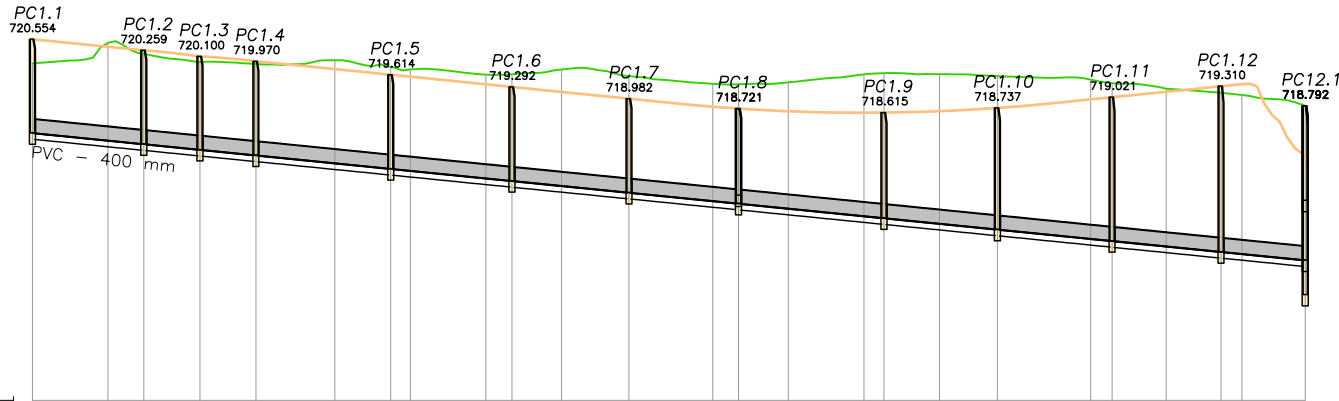


PLANO DE COMPARACION		711	
PENDIENTE		- 1.000% en 336.76 m.	
TUBERIAS		364mm. en 322.46 m.	
TIPO DE ZANJA			
RASANTES	VIAL	- 718.077 - 719.913 - 720.554 -	
	TERRENO	- 717.877 - 720.458 - 720.354 - - 717.782 - 720.169 - 720.259 - - 717.633 - 719.951 - 720.100 - - 717.485 - 719.900 - 719.970 - - 717.277 - 720.000 - 719.765 - - 717.129 - 719.826 - 719.614 - - 717.077 - 719.755 - 719.563 - - 716.877 - 719.617 - 719.362 - - 716.808 - 719.627 - 719.292 - - 716.677 - 719.752 - 719.159 - - 716.498 - 719.577 - 718.982 - - 716.277 - 719.376 - 718.770 - - 716.208 - 719.363 - 718.721 - - 716.077 - 719.412 - 718.649 - - 715.877 - 719.624 - 718.611 - - 715.823 - 719.654 - 718.615 - - 715.677 - 719.632 - 718.651 - - 715.524 - 719.581 - 718.737 - - 715.277 - 719.484 - 718.964 - - 715.220 - 719.392 - 719.021 - - 715.077 - 719.243 - 719.164 - - 714.932 - 719.139 - 719.310 - - 714.877 - 719.078 - 719.563 - - 714.709 - 718.792 - 717.367 -	
ORDENADAS	LÁMINA DE AGUA		
	LÁMINA DE AGUA (SALIDA EN RESALTO)		
P.K.			
DISTANCIAS	ORIGEN	0.000 - 0.000 -	
	PARCIALES	20.000 - 20.000 - 9.468 - 29.468 - 14.869 - 44.337 - 14.792 - 59.129 - 20.871 - 80.000 - 14.811 - 94.811 - 5.189 - 100.000 - 20.000 - 120.000 - 6.892 - 126.892 - 13.108 - 140.000 - 17.847 - 157.847 - 22.153 - 180.000 - 6.831 - 186.831 - 13.169 - 200.000 - 20.000 - 220.000 - 5.320 - 225.320 - 14.680 - 240.000 - 15.305 - 255.305 - 24.695 - 280.000 - 5.652 - 285.652 - 14.348 - 300.000 - 14.484 - 314.484 - 5.516 - 320.000 - 16.757 - 336.757 -	
ALTURA DE POZOS		2.477 - 2.477 - 2.466 - 2.484 - 2.486 - 2.484 - 2.484 - 2.484 - 2.484 - 2.484 - 2.484 - 2.892 - 2.892 - 2.792 - 3.213 - 3.801 - 4.378 - 8.898 -	
DISTANCIA ENTRE POZOS		0.000 - 29.468 - 14.869 - 14.792 - 35.682 - 32.081 - 30.955 - 28.994 - 38.489 - 29.985 - 30.347 - 28.832 - 22.000 -	

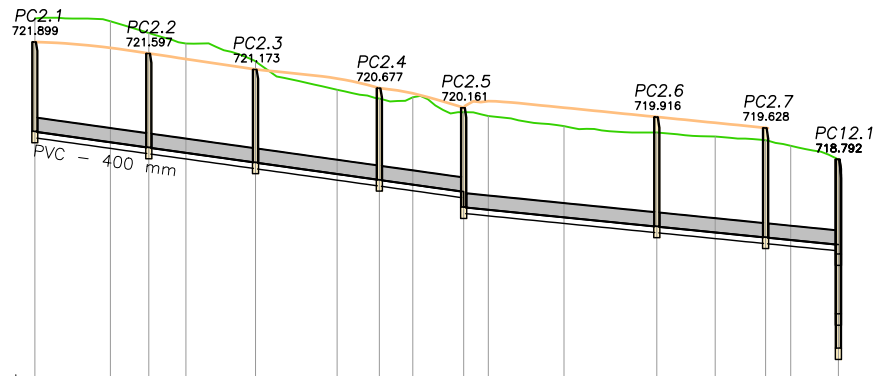



PLANO DE COMPARACION		713	
PENDIENTE		-1.400% en 113.49 m.	-1.000% en 99.13 m.
TUBERIAS		364mm. en 204.92 m.	
TIPO DE ZANJA			
RASANTES	VIAL	721.899	721.899
	TERRENO	722.524	721.744
ORDENADAS	LÁMINA DE AGUA	719.532	719.252
	LÁMINA DE AGUA (SALIDA EN RESALTO)	718.972	718.972
P.K.		0.000	20.000
DISTANCIAS	ORIGEN	0.000	20.000
	PARCIALES	0.000	20.000
ALTURA DE POZOS		2.367	2.487
DISTANCIA ENTRE POZOS		0.000	30.166

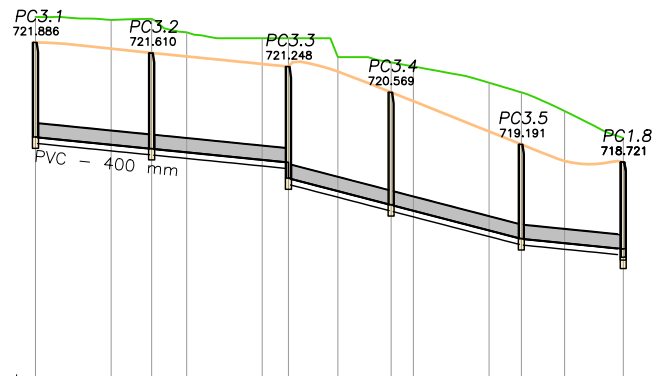


PLANO DE COMPARACION		713	
PENDIENTE		-1.000% en 66.94 m.	-2.600% en 61.60 m.
TUBERIAS		364mm. en 150.01 m.	
TIPO DE ZANJA			
RASANTES	VIAL	721.886	721.886
	TERRENO	722.561	721.724
ORDENADAS	LÁMINA DE AGUA	719.386	719.186
	LÁMINA DE AGUA (SALIDA EN RESALTO)	718.300	718.300
P.K.		0.000	20.000
DISTANCIAS	ORIGEN	0.000	20.000
	PARCIALES	0.000	20.000
ALTURA DE POZOS		2.500	2.531
DISTANCIA ENTRE POZOS		0.000	30.734

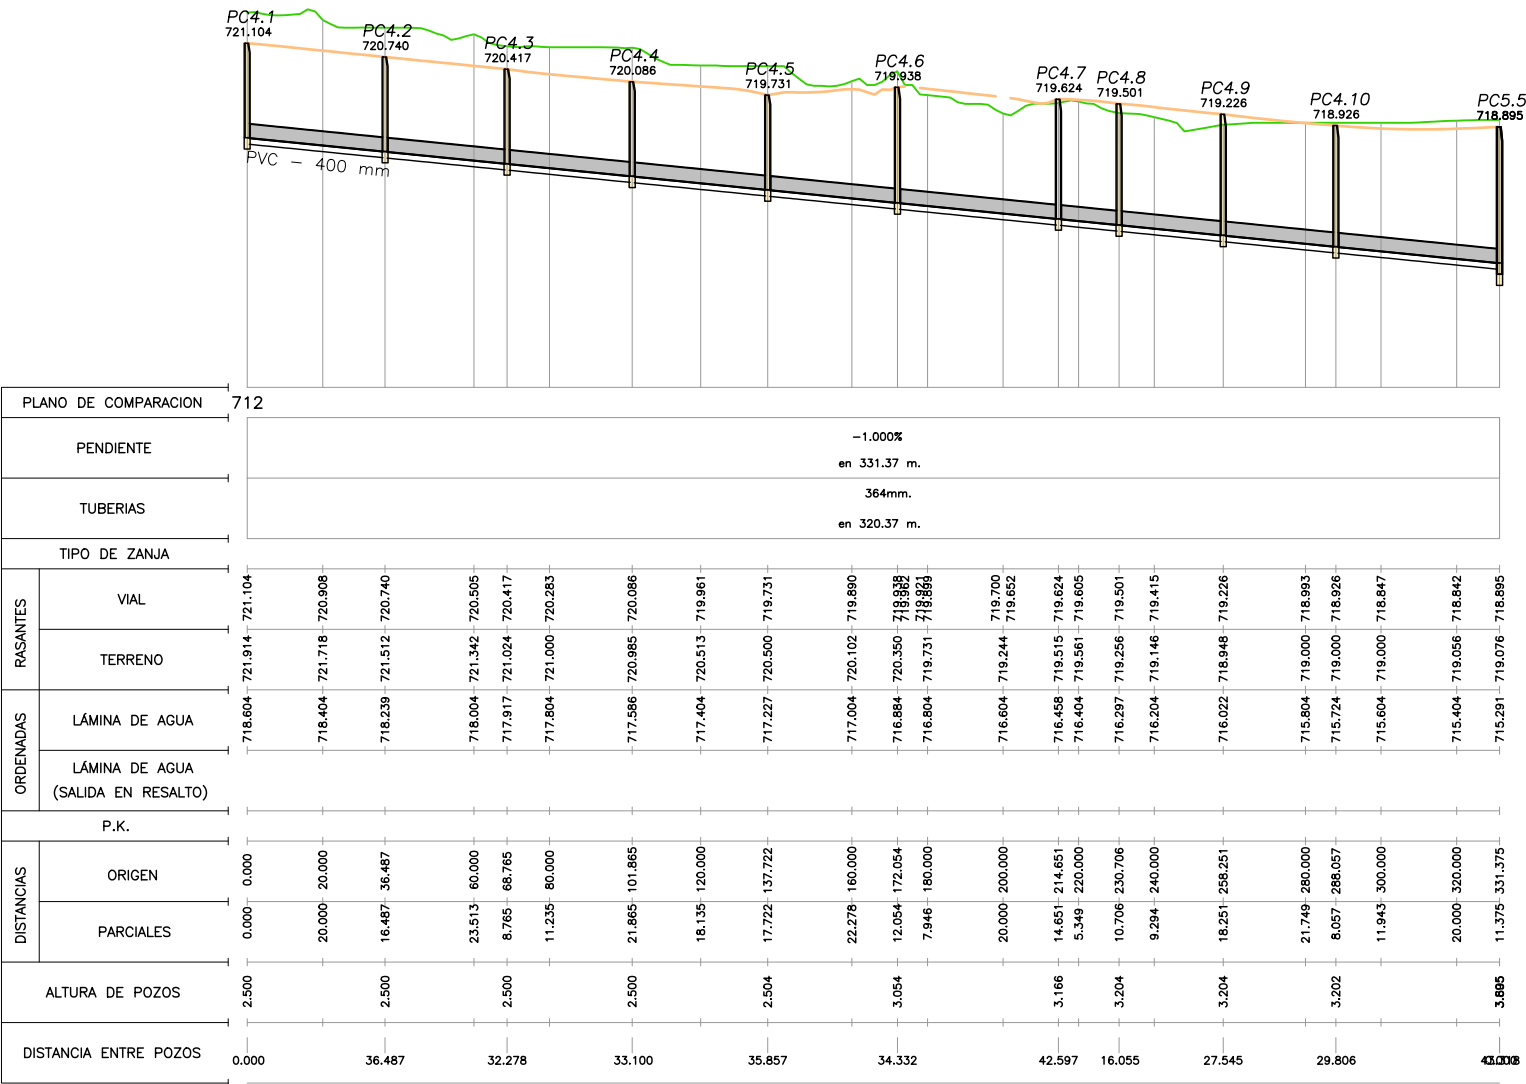


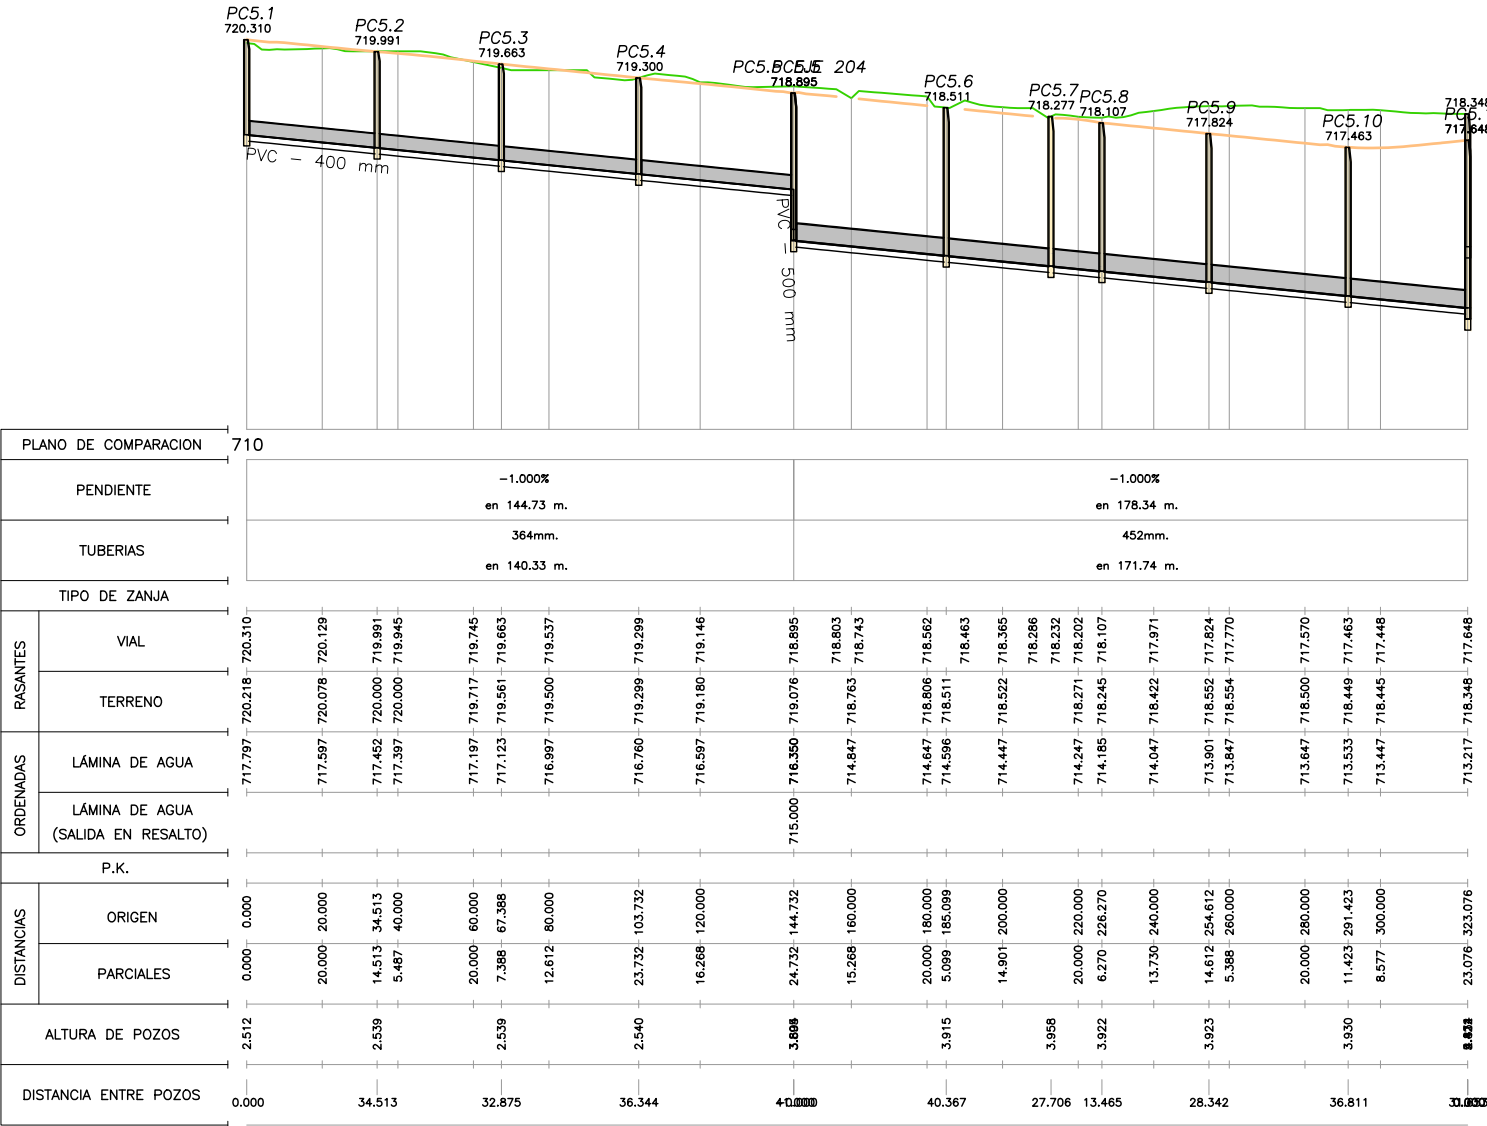


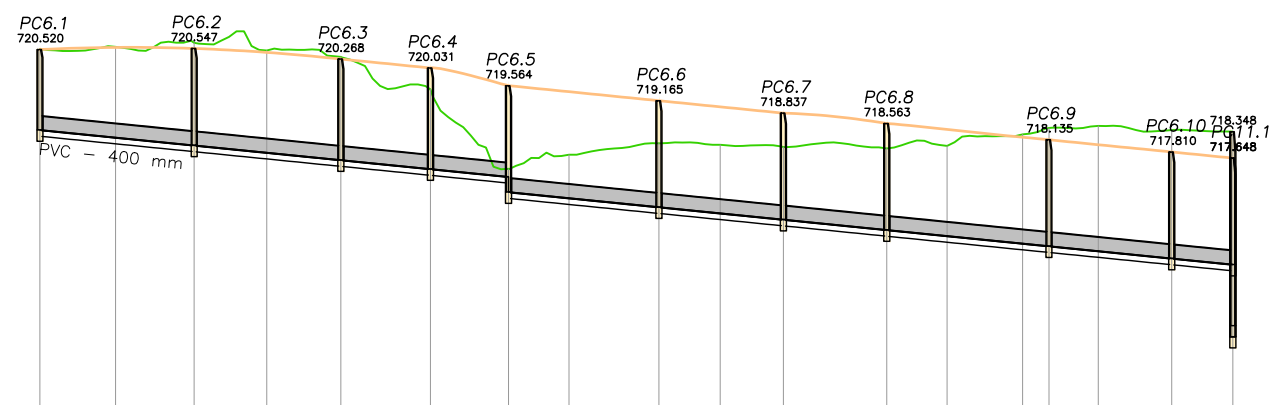


PLANO DE COMPARACION		711									
PENDIENTE		-1.000% en 123.97 m.					-1.000% en 191.65 m.				
TUBERIAS		364mm. en 304.62 m.									
TIPO DE ZANJA											
RASANTES	VIAL	720.520	720.531	720.531	720.520						
	TERRENO	720.531	720.531	720.591	720.575						
ORDENADAS	LÁMINA DE AGUA	718.393	720.531	720.591	720.575						
	LÁMINA DE AGUA (SALIDA EN RESALTO)	717.985	720.696	720.547	720.444	720.268	720.031	719.564	719.165	718.837	718.563
P.K.		717.793	720.494	720.444							
DISTANCIAS	ORIGEN	717.597	720.325	720.268							
	PARCIALES	717.360	719.463	720.031	716.750	717.364	719.564	716.590	717.736	719.403	716.352
ALTURA DE POZOS		716.352	718.036	719.165	716.190	718.002	719.003	716.023	717.939	718.837	715.749
DISTANCIA ENTRE POZOS		715.749	717.903	718.563	715.590	717.970	718.405	715.390	718.277	718.200	715.320
		715.320	718.446	718.135	715.190	718.501	718.002	714.995	718.388	717.810	714.834
		715.190	718.501	718.002	714.995	718.388	717.810	714.834	718.348	717.648	714.834
		714.995	718.388	717.810	714.834	718.348	717.648	714.834	718.348	717.648	714.834
		714.834	718.348	717.648	714.834	718.348	717.648	714.834	718.348	717.648	714.834
		714.834	718.348	717.648	714.834	718.348	717.648	714.834	718.348	717.648	714.834
		714.834	718.348								

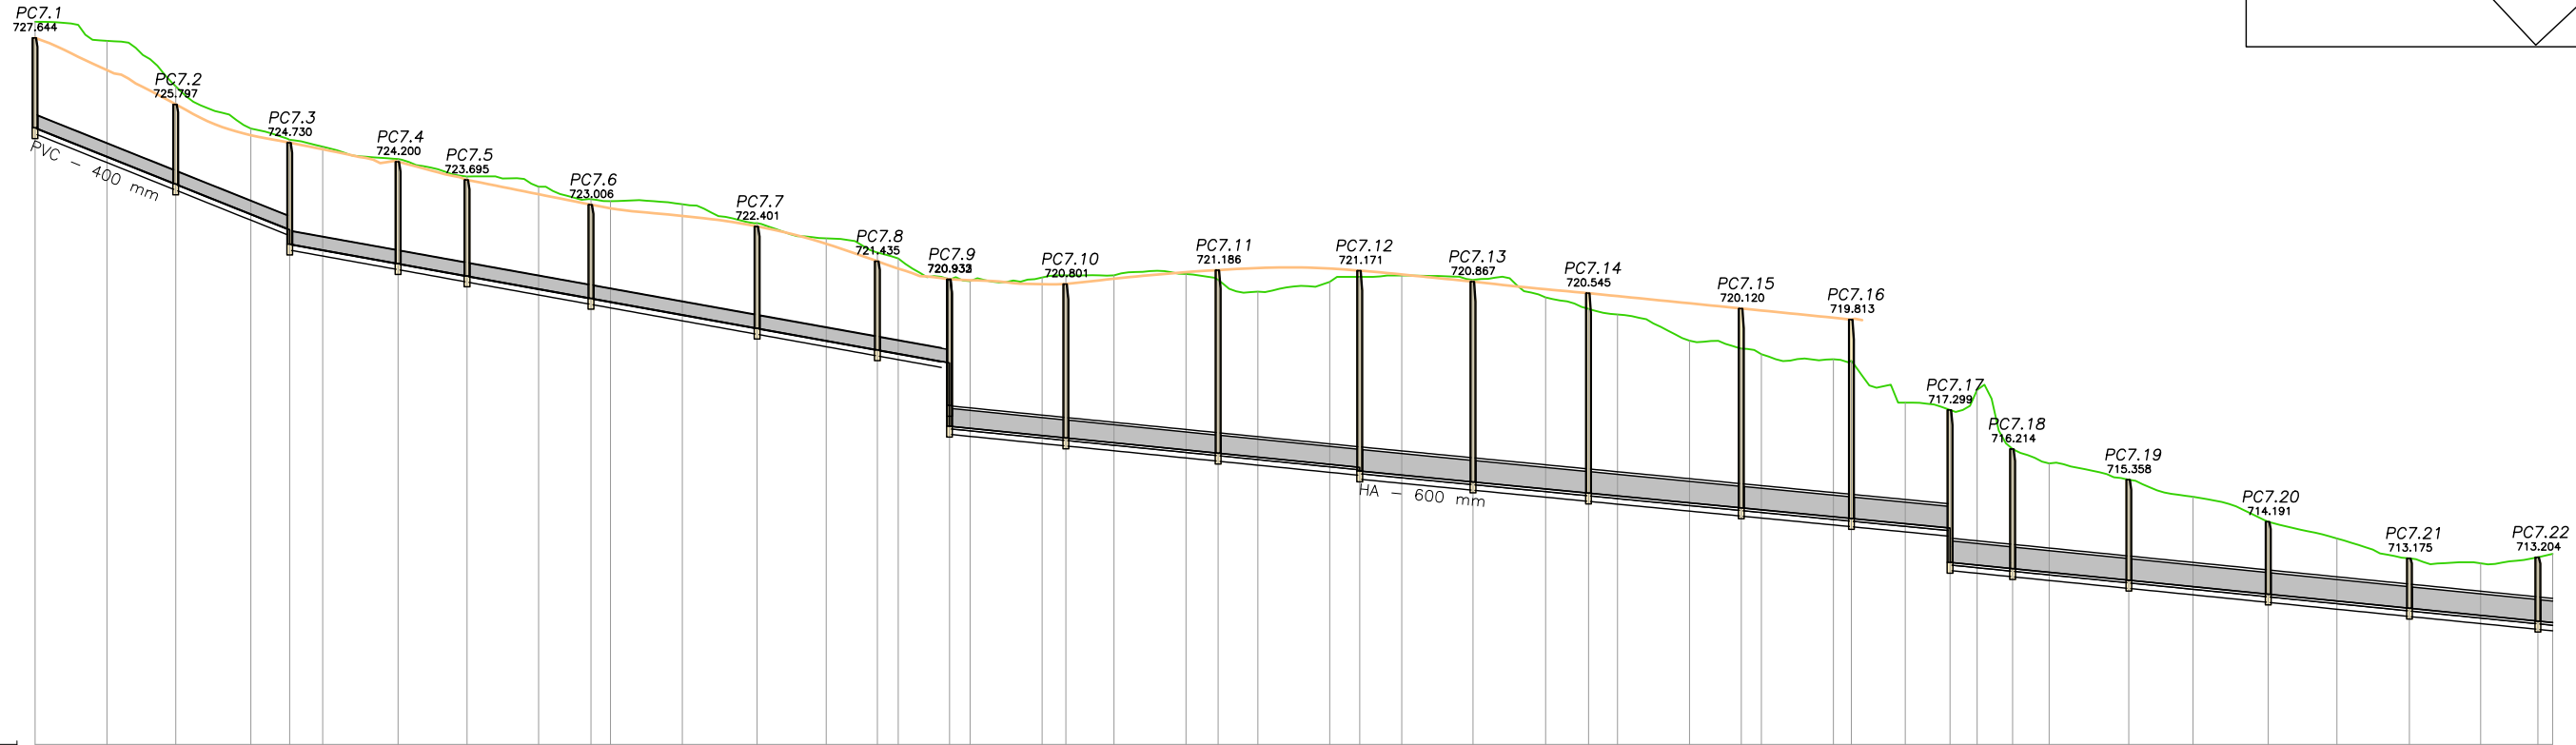

PLANO DE COMPARACION		708																					
PENDIENTE		-4.000% en 70.82 m.				-1.800% en 183.43 m.				-1.000% en 114.05 m.				-0.965% en 164.15 m.				-1.000% en 198.90 m.					
TUBERIAS		364mm. en 245.45 m.				HA - 500 mm 500mm. en 110.75 m.				600mm. en 349.85 m.													
TIPO DE ZANJA																							
ORDENADAS	RASANTES																						
	VIAL																						
	TERRENO																						
ORDENADAS	LÁMINA DE AGUA																						
	LÁMINA DE AGUA (SALIDA EN RESALTO)																						
P.K.																							
DISTANCIAS	ORIGEN																						
	PARCIALES																						
ALTURA DE POZOS																							
DISTANCIA ENTRE POZOS																							

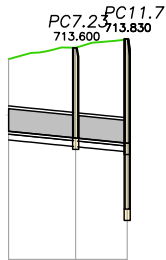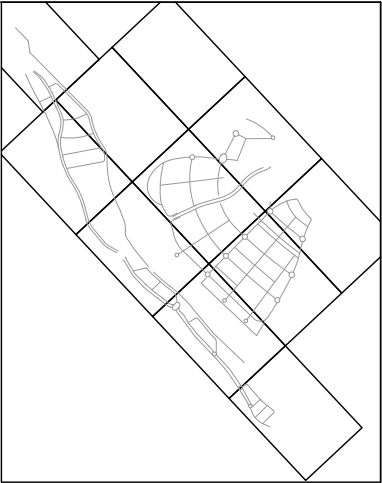


PLANO DE COMPARACION		708
PENDIENTE		-1.000% en 198.90 m.
TUBERIAS		600mm. en 349.85 m.
TIPO DE ZANJA		
RASANTES	VIAL	
	TERRENO	
ORDENADAS	LÁMINA DE AGUA	711.387 - 713.297
	LÁMINA DE AGUA (SALIDA EN RESALTO)	711.210 - 713.600
P.K.		711.073 - 713.830
DISTANCIAS	ORIGEN	4.117 - 700.000
	PARCIALES	17.740 - 717.740
ALTURA DE POZOS		2.390 - 3.900
DISTANCIA ENTRE POZOS		21.857 - 12.000

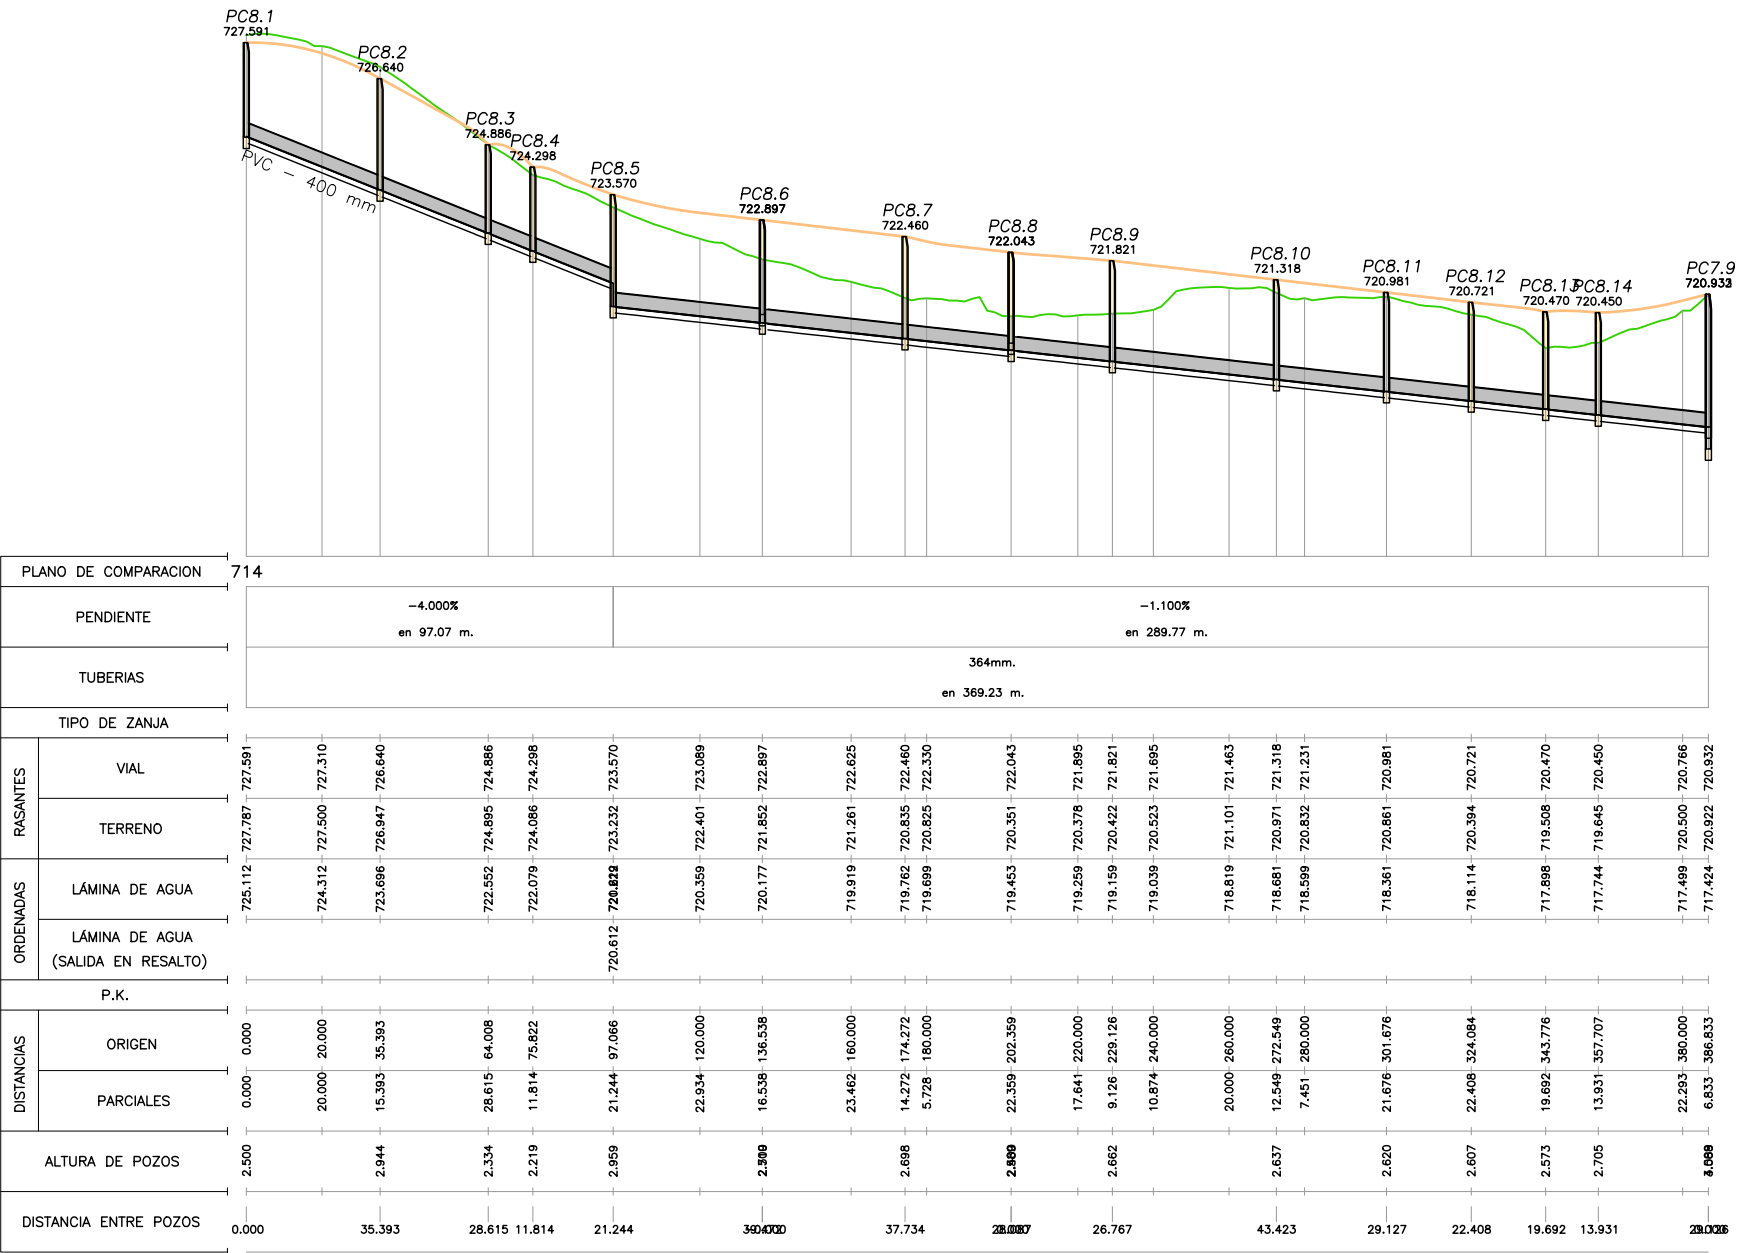


PLANO DE COMPARACION		714
PENDIENTE		-4.000% en 97.07 m.
TUBERIAS		364mm. en 369.23 m.
TIPO DE ZANJA		
RASANTES	VIAL	
	TERRENO	
ORDENADAS	LÁMINA DE AGUA	725.112 - 727.787
	LÁMINA DE AGUA (SALIDA EN RESALTO)	724.312 - 727.500
P.K.		723.232 - 723.570
DISTANCIAS	ORIGEN	0.000 - 20.000
	PARCIALES	15.393 - 35.393
ALTURA DE POZOS		2.500 - 2.944
DISTANCIA ENTRE POZOS		0.000 - 35.393


ORDENADAS	LÁMINA DE AGUA	725.112	727.787	727.591	724.312	727.500	727.310	726.640	724.886	724.298	723.570	723.089	722.897	722.625	722.043	721.895	721.821	721.695	721.463	721.318	721.231	720.981	720.721	720.470	720.450	720.766	720.932
	LÁMINA DE AGUA (SALIDA EN RESALTO)	725.112	727.787	727.591	724.312	727.500	727.310	726.640	724.886	724.298	723.570	723.089	722.897	722.625	722.043	721.895	721.821	721.695	721.463	721.318	721.231	720.981	720.721	720.470	720.450	720.766	720.932
DISTANCIAS	ORIGEN	0.000	20.000	35.393	64.008	75.822	97.066	120.000	136.538	160.000	174.272	180.000	202.359	220.000	228.126	240.000	260.000	272.549	280.000	301.676	324.084	343.776	357.707	380.000	386.833		
	PARCIALES	0.000	20.000	35.393	64.008	75.822	97.066	120.000	136.538	160.000	174.272	180.000	202.359	220.000	228.126	240.000	260.000	272.549	280.000	301.676	324.084	343.776	357.707	380.000	386.833		
ALTURA DE POZOS		2.500	2.944	2.334	2.219	2.959	2.909	2.698	2.662	2.637	2.620	2.607	2.573	2.705	3.098												
DISTANCIA ENTRE POZOS		0.000	35.393	28.615	11.814	21.244	39.400	37.734	28.087	26.767	43.423	29.127	22.408	19.692	13.931	23.006											

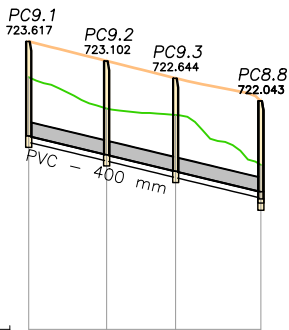


PLANO DE COMPARACION		716			
PENDIENTE		-2.400% en 61.44 m.			
TUBERIAS		364mm. en 58.14 m.			
TIPO DE ZANJA					
RASANTES	VIAL	723.617	723.102	722.644	722.043
	TERRENO	721.117 - 722.669	721.639 - 723.102	721.671 - 722.644	720.351 - 722.043
ORDENADAS	LÁMINA DE AGUA	721.117	720.622	720.184	719.643
	LÁMINA DE AGUA (SALIDA EN RESALTO)				721.540
P.K.					
DISTANCIAS	ORIGEN	0.000	20.622	38.895	61.438
	PARCIALES	0.000	20.622	18.273	22.543
ALTURA DE POZOS		2.500	2.479	2.461	2.800
DISTANCIA ENTRE POZOS		0.000	20.622	18.273	22.543

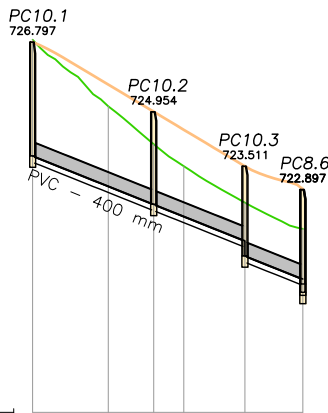


PLANO DE COMPARACION		717			
PENDIENTE		-4.000% en 56.14 m.			
TUBERIAS		364mm. en 68.17 m.			
TIPO DE ZANJA					
RASANTES	VIAL	726.797	725.672	724.954	723.511
	TERRENO	726.858 - 726.797	725.097 - 725.672	724.095 - 724.954	723.511 - 722.897
ORDENADAS	LÁMINA DE AGUA	723.785	722.985	722.505	721.540
	LÁMINA DE AGUA (SALIDA EN RESALTO)				721.140
P.K.					
DISTANCIAS	ORIGEN	0.000	20.000	32.012	56.140
	PARCIALES	0.000	20.000	12.012	16.140
ALTURA DE POZOS		3.011	2.449	2.371	2.800
DISTANCIA ENTRE POZOS		0.000	32.012	24.128	15.000

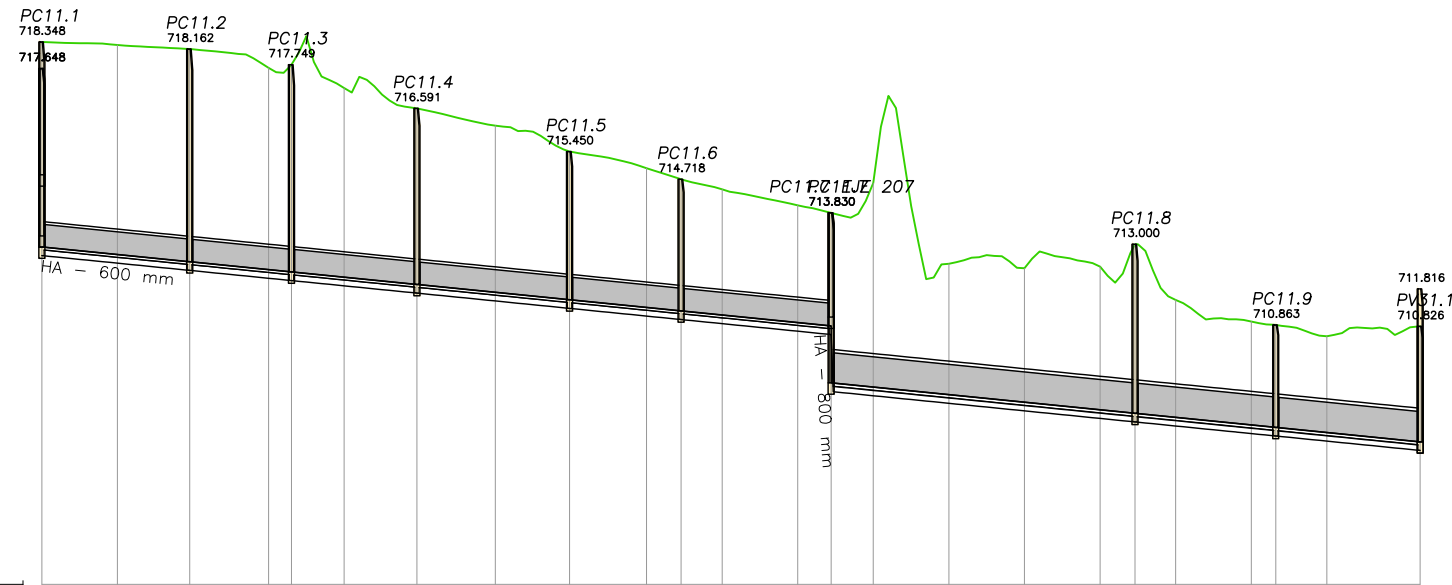


PLANO DE COMPARACION		704		
PENDIENTE			-1.000% en 208.86 m.	-1.000% en 155.84 m.
TUBERIAS			600mm. en 202.26 m.	800mm. en 152.54 m.
TIPO DE ZANJA				
ORDENADAS	RASANTES			
	VIAL			
	TERRENO			
ORDENADAS	LÁMINA DE AGUA			
	LÁMINA DE AGUA (SALIDA EN RESALTO)			
	P.K.			
DISTANCIAS	ORIGEN			
	PARCIALES			
ALTURA DE POZOS				
DISTANCIA ENTRE POZOS				

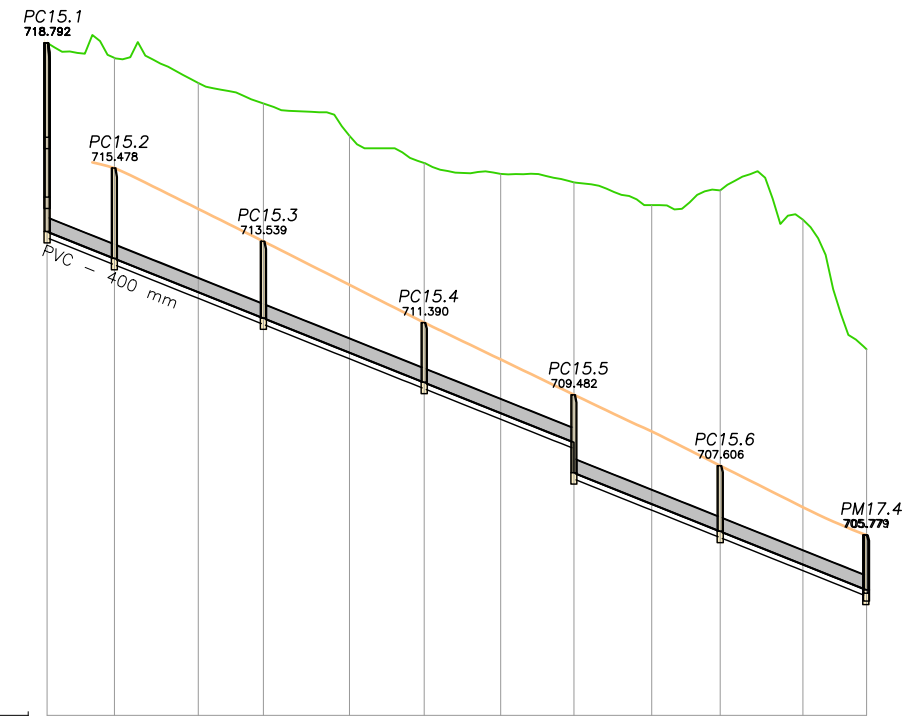


PLANO DE COMPARACION		701		
PENDIENTE			-4.000% en 139.39 m.	-4.000% en 77.43 m.
TUBERIAS			364mm. en 210.03 m.	
TIPO DE ZANJA				
ORDENADAS	RASANTES			
	VIAL			
	TERRENO			
ORDENADAS	LÁMINA DE AGUA			
	LÁMINA DE AGUA (SALIDA EN RESALTO)			
	P.K.			
DISTANCIAS	ORIGEN			
	PARCIALES			
ALTURA DE POZOS				
DISTANCIA ENTRE POZOS				

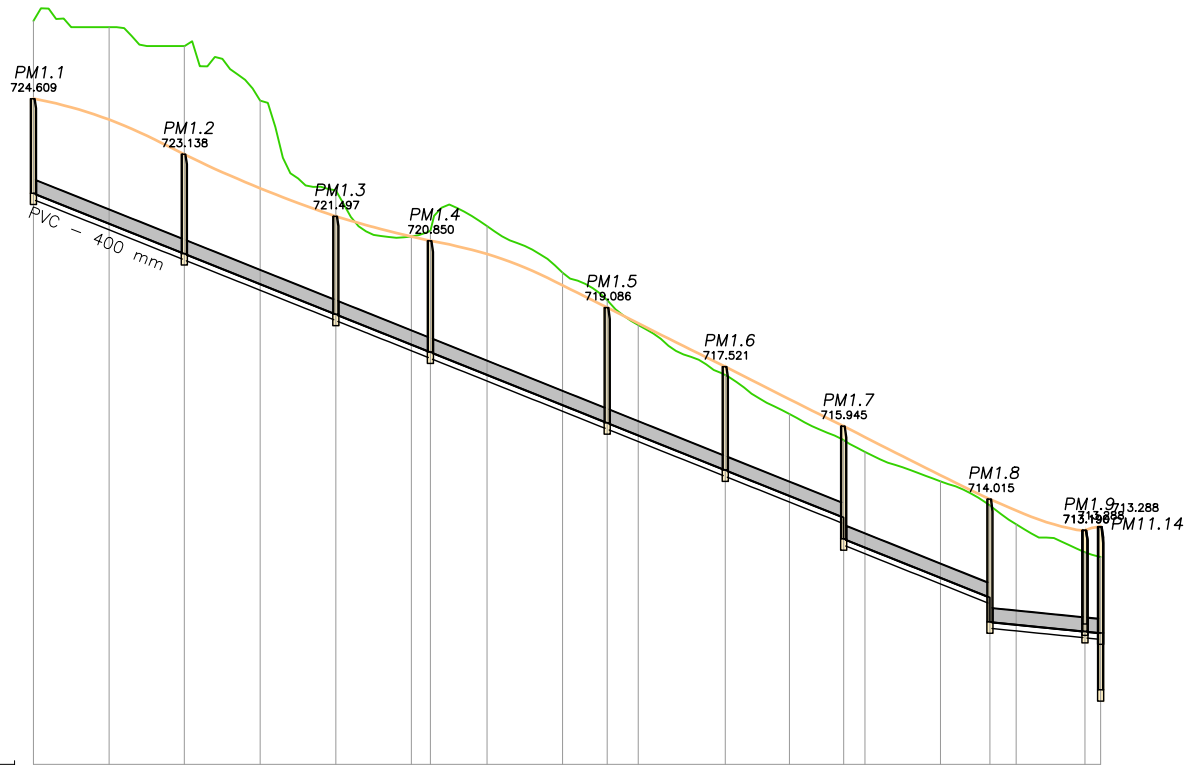


PLANO DE COMPARACION		707											
PENDIENTE		-4.000% en 214.37 m.						-4.000% en 38.71 m.			-1.000% en 29.28 m.		
TUBERIAS		364mm. en 271.35 m.											
TIPO DE ZANJA													
ORDENADAS	RASANTES												
	TERRENO												
ORDENADAS	LÁMINA DE AGUA												
	LÁMINA DE AGUA (SALIDA EN RESALTO)												
P.K.													
DISTANCIAS	ORIGEN												
	PARCIALES												
ALTURA DE POZOS													
DISTANCIA ENTRE POZOS													

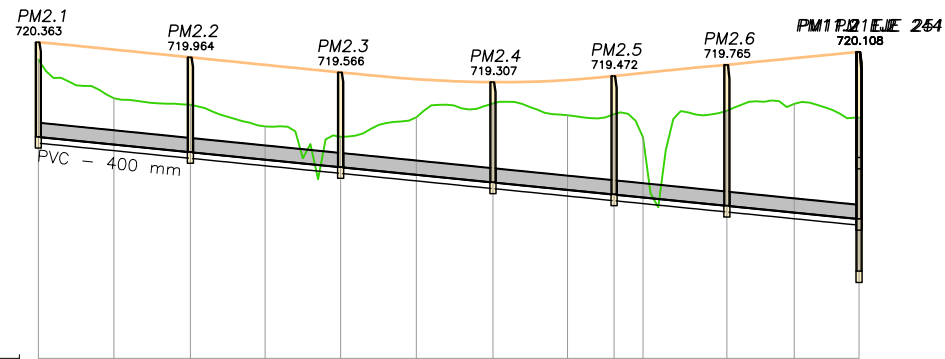

PLANO DE COMPARACION		712											
PENDIENTE		-1.000% en 217.13 m.											
TUBERIAS		364mm. en 210.53 m.											
TIPO DE ZANJA													
ORDENADAS	RASANTES												
	TERRENO												
ORDENADAS	LÁMINA DE AGUA												
	LÁMINA DE AGUA (SALIDA EN RESALTO)												
P.K.													
DISTANCIAS	ORIGEN												
	PARCIALES												
ALTURA DE POZOS													
DISTANCIA ENTRE POZOS													

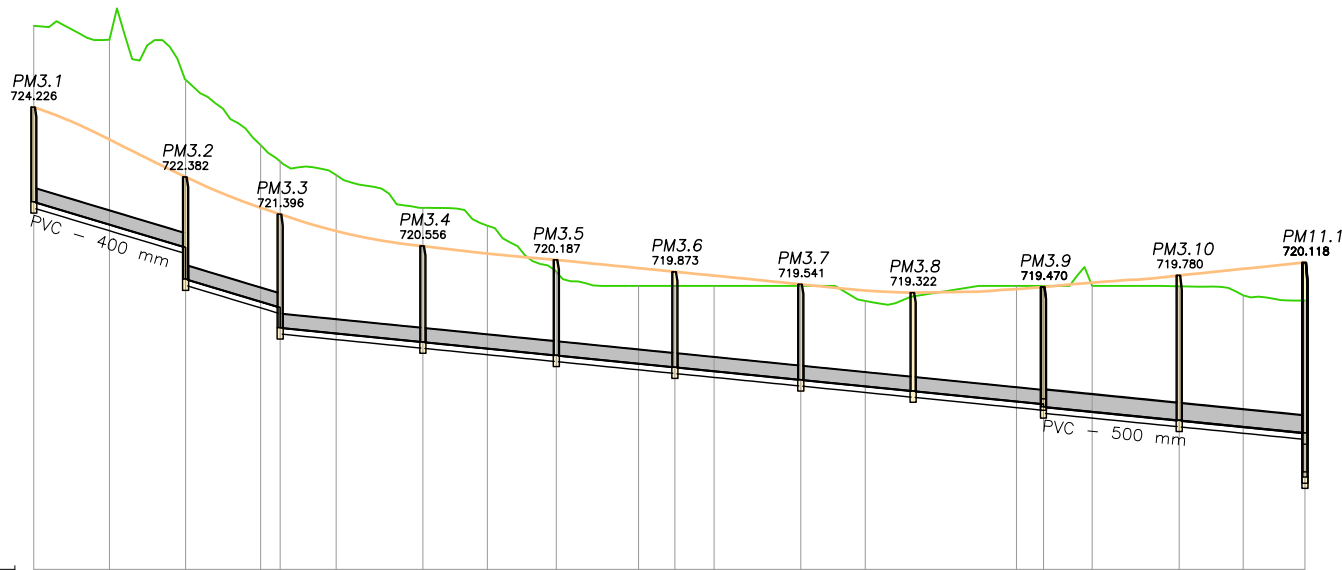

PLANO DE COMPARACION		712									
PENDIENTE		-3.000% en 40.15 m.		-3.000% en 25.03 m.		-1.000% en 201.95 m.				-1.000% en 69.19 m.	
TUBERIAS		364mm. en 258.33 m.								452mm. en 66.99 m.	
TIPO DE ZANJA											
RASANTES	VIAL	724.226	723.372	722.382	721.566	720.556	720.187	719.970	719.873	719.541	720.118
	TERRENO	726.379	726.010	724.950	723.225	721.560	721.090	719.500	719.500	719.500	719.114
ORDENADAS	LÁMINA DE AGUA	721.726	721.126	719.682	719.086	718.018	717.847	717.665	717.447	716.447	715.613
	LÁMINA DE AGUA (SALIDA EN RESALTO)			719.882	718.395	718.247	718.247	718.247	718.247	716.305	715.946
P.K.											
DISTANCIAS	ORIGEN	0.000	20.000	40.154	60.000	102.926	120.000	138.239	160.000	202.929	336.319
	PARCIALES	0.000	20.000	20.154	19.846	14.816	17.074	18.239	9.615	22.929	16.319
ALTURA DE POZOS		2.500	2.700	3.001	2.538	2.523	2.523	2.523	2.601	2.958	8.698
DISTANCIA ENTRE POZOS		0.000	40.154	25.030	37.742	35.313	31.376	33.314	29.704	33.000	33.000

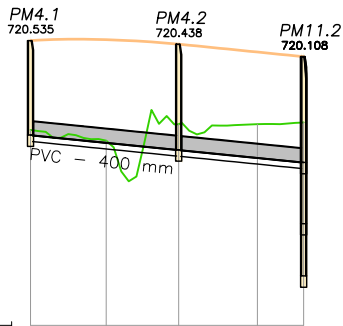

PLANO DE COMPARACION		713			
PENDIENTE		-1.000% en 72.25 m.			
TUBERIAS		364mm. en 70.05 m.			
TIPO DE ZANJA					
RASANTES	VIAL	720.535	720.558	720.438	720.108
	TERRENO	718.171	717.888	718.319	718.369
ORDENADAS	LÁMINA DE AGUA	718.035	717.835	717.643	717.435
	LÁMINA DE AGUA (SALIDA EN RESALTO)				
P.K.					
DISTANCIAS	ORIGEN	0.000	20.000	39.191	60.000
	PARCIALES	0.000	20.000	19.191	20.809
ALTURA DE POZOS		2.500	2.795	8.298	8.298
DISTANCIA ENTRE POZOS		0.000	39.191	31.000	31.000