


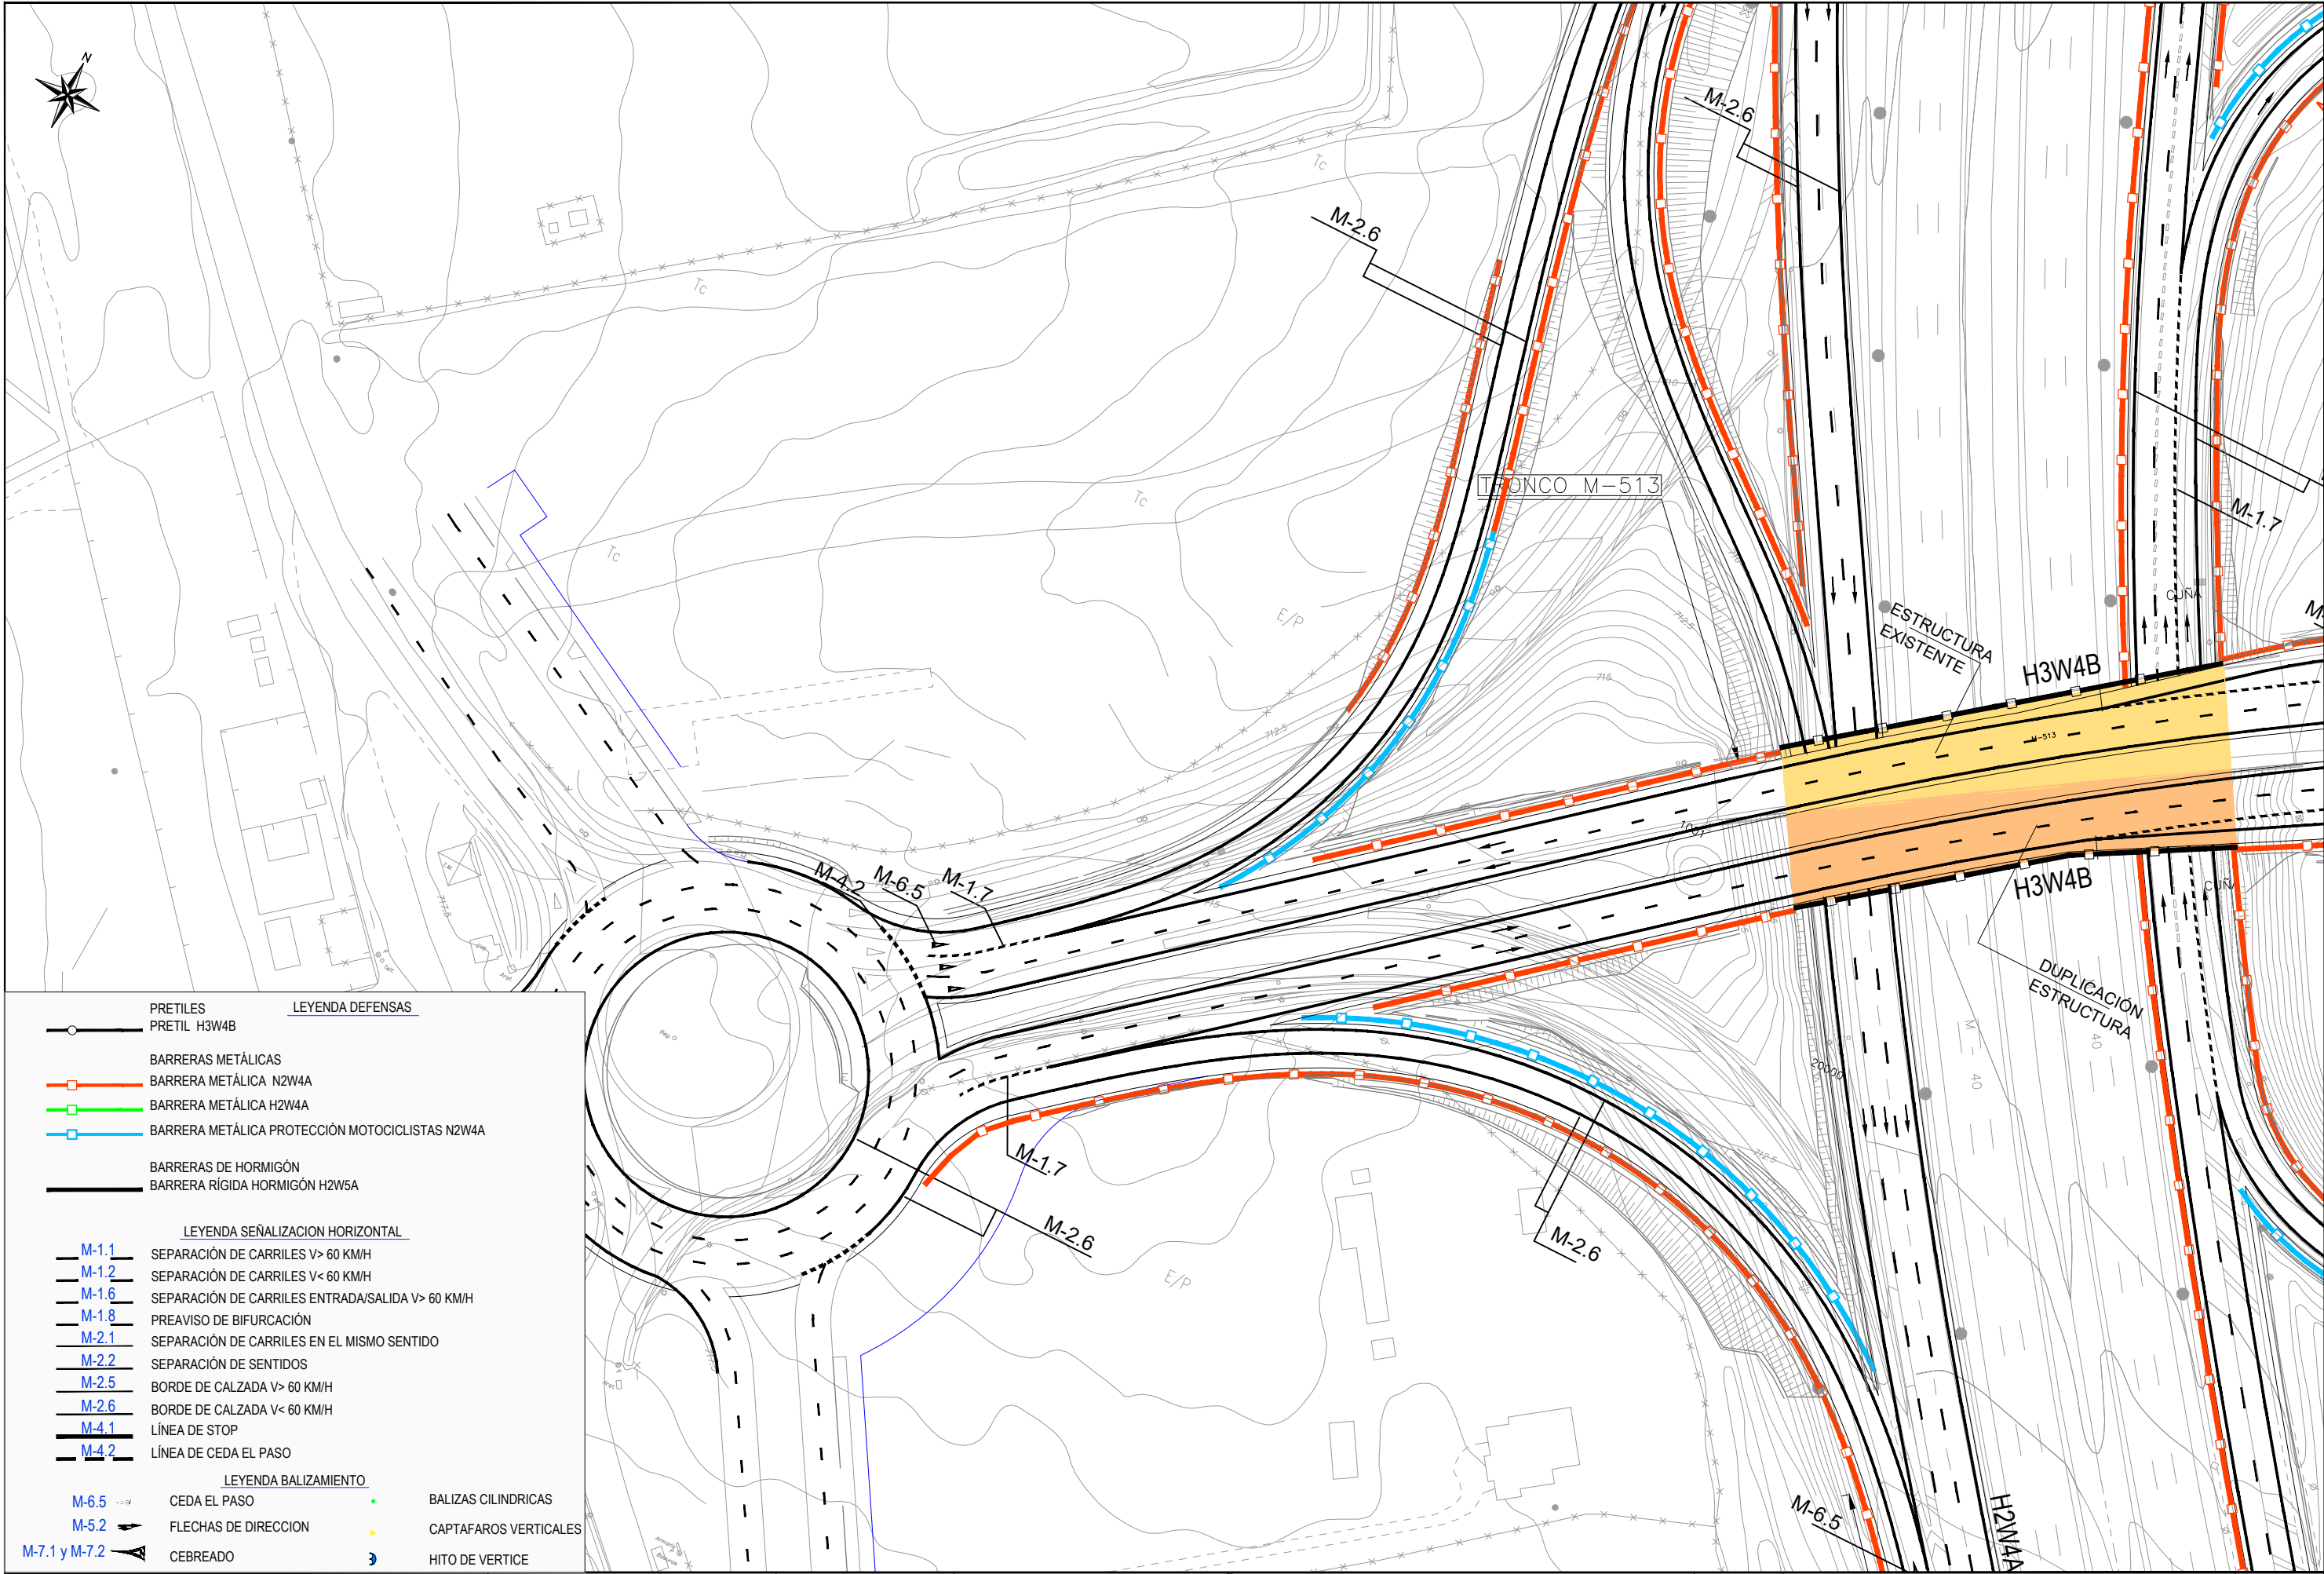

LEYENDA DEFENSAS


- PRETILES
- PRETIL H3W4B
- BARRERAS METÁLICAS
- BARRERA METÁLICA N2W4A
- BARRERA METÁLICA H2W4A
- BARRERA METÁLICA PROTECCIÓN MOTOCICLISTAS N2W4A
- BARRERAS DE HORMIGÓN
- BARRERA RÍGIDA HORMIGÓN H2W5A

LEYENDA SEÑALIZACIÓN HORIZONTAL


- M-1.1 SEPARACIÓN DE CARRILES V> 60 KM/H
- M-1.2 SEPARACIÓN DE CARRILES V< 60 KM/H
- M-1.6 SEPARACIÓN DE CARRILES ENTRADA/SALIDA V> 60 KM/H
- M-1.8 PREAVISO DE BIFURCACIÓN
- M-2.1 SEPARACIÓN DE CARRILES EN EL MISMO SENTIDO
- M-2.2 SEPARACIÓN DE SENTIDOS
- M-2.5 BORDE DE CALZADA V> 60 KM/H
- M-2.6 BORDE DE CALZADA V< 60 KM/H
- M-4.1 LÍNEA DE STOP
- M-4.2 LÍNEA DE CEDA EL PASO


LEYENDA BALIZAMIENTO

- M-6.5 CEDA EL PASO
- M-5.2 FLECHAS DE DIRECCIÓN
- M-7.1 y M-7.2 CEBREADO
- BALIZAS CILÍNDRICAS
- CAPTAFAROS VERTICALES
- HITO DE VERTICE

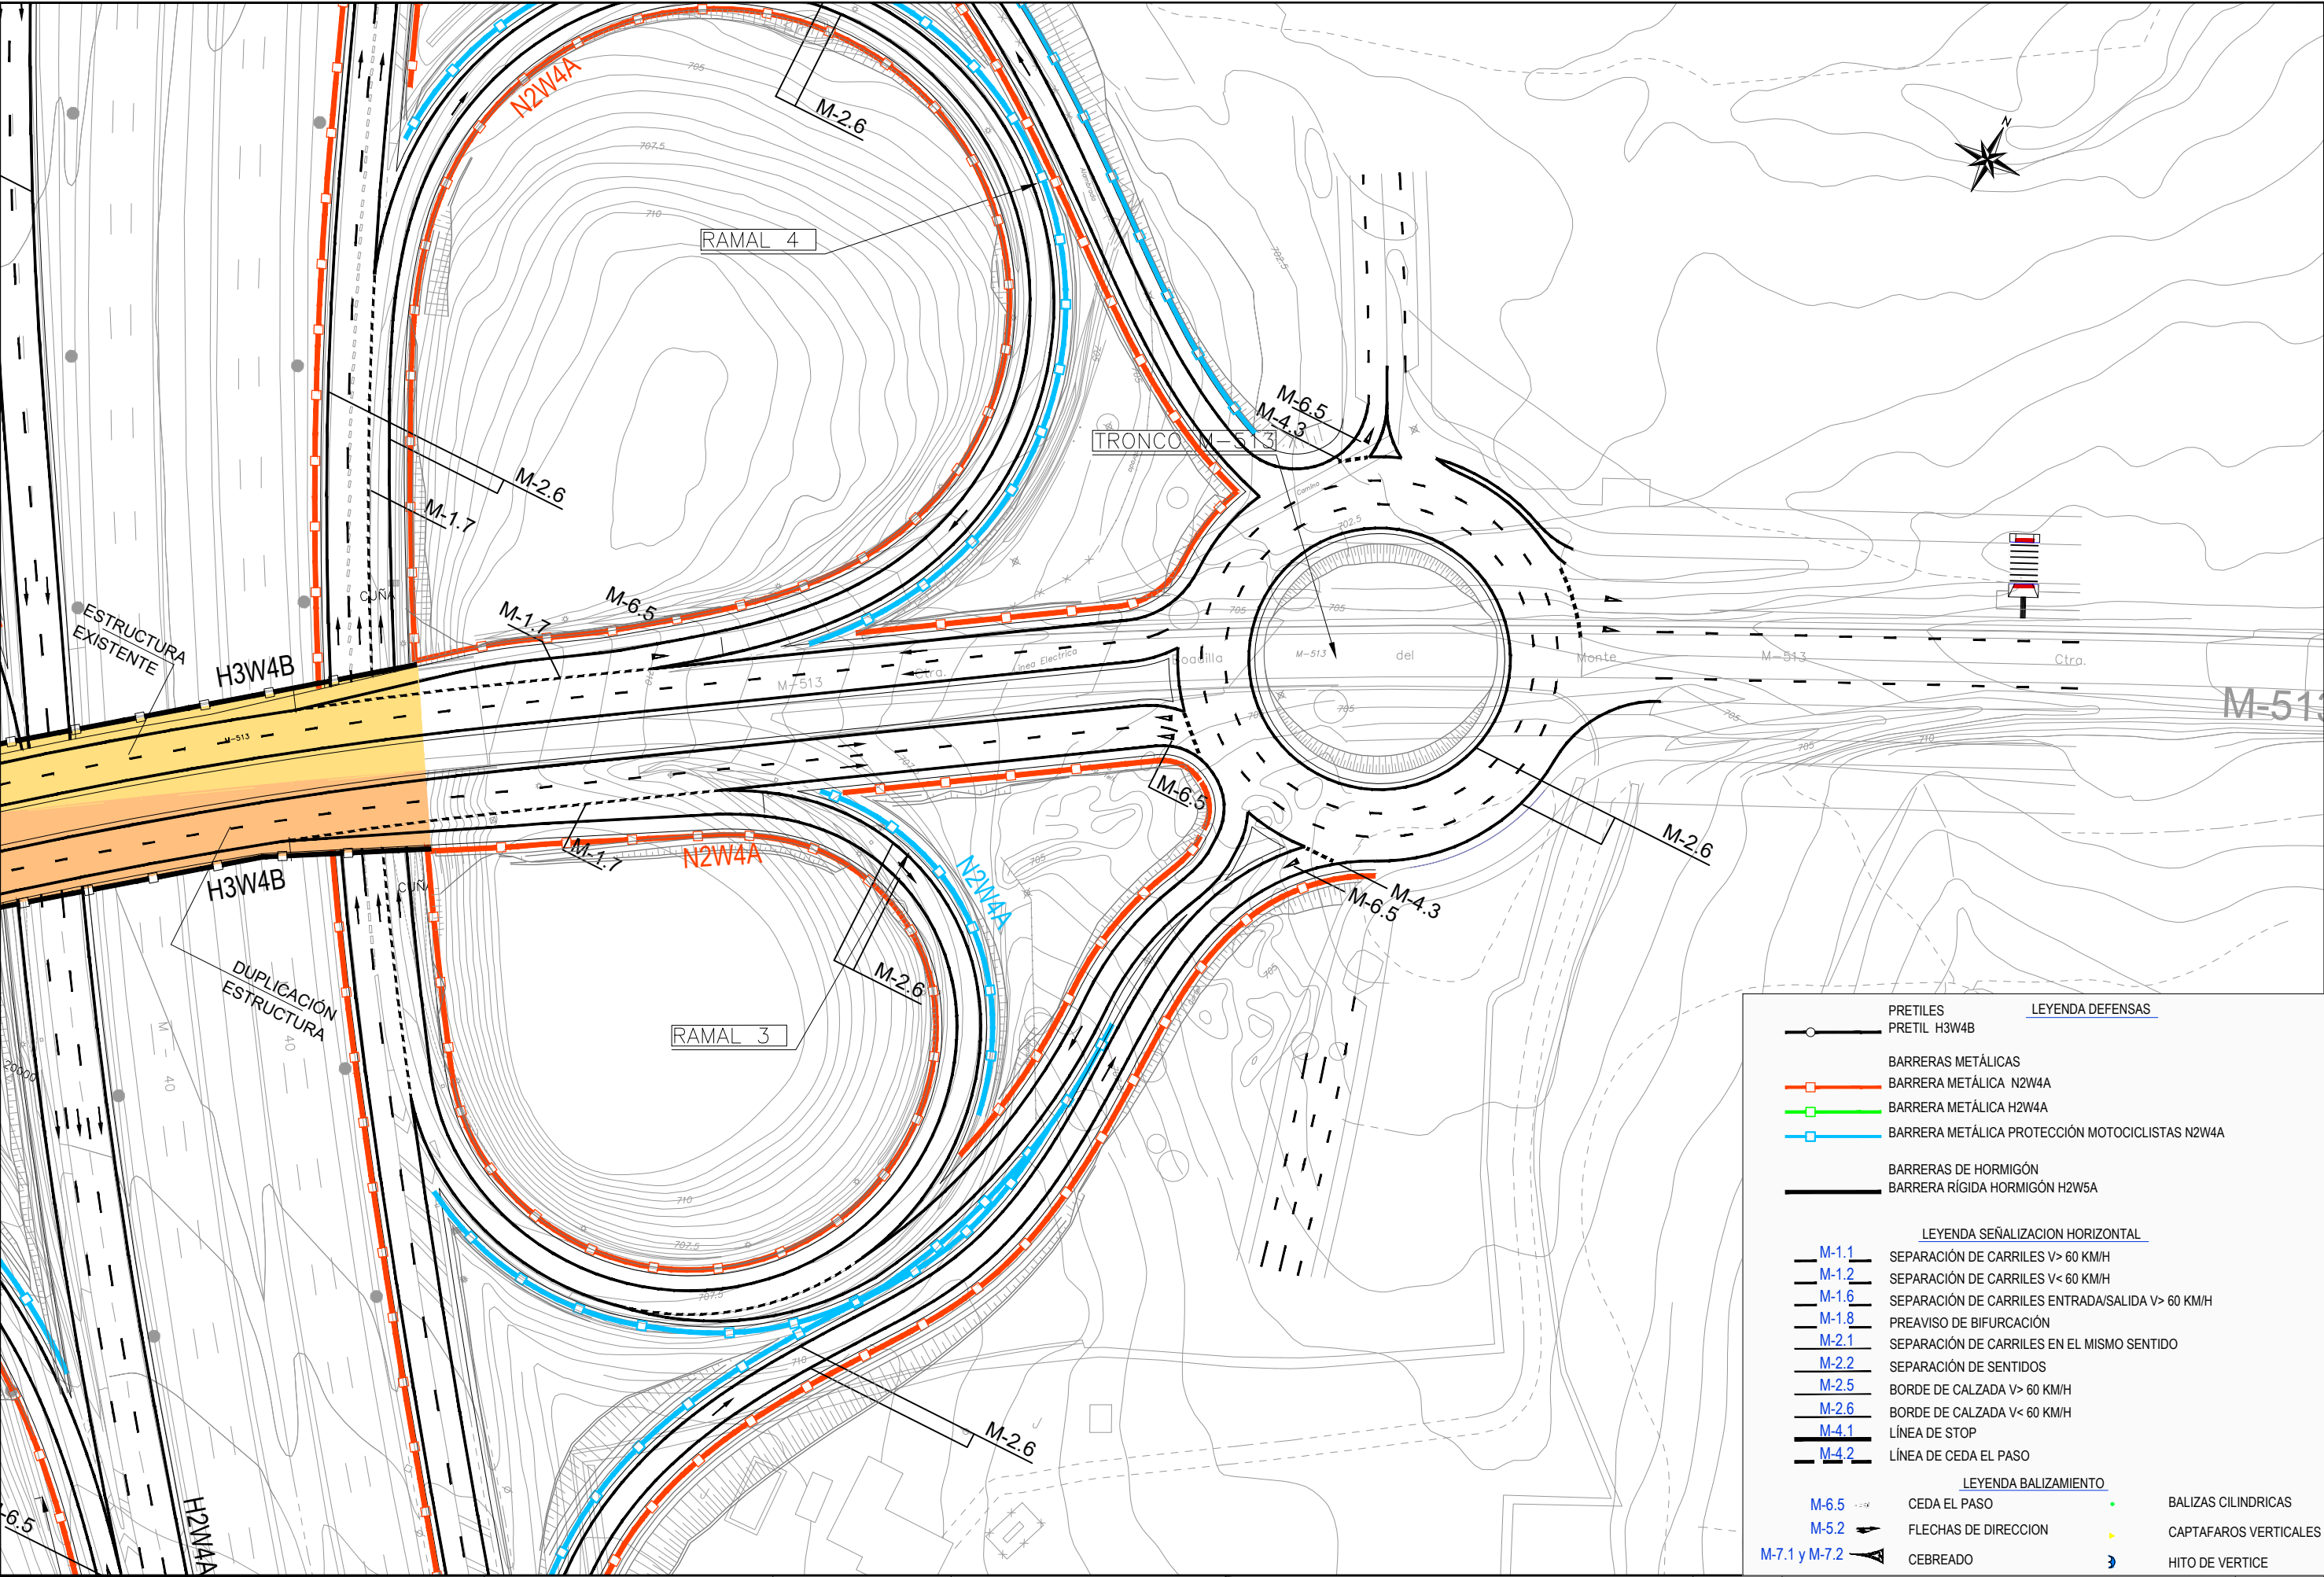



LEYENDA DEFENSAS	
	PRETILES
	PRETIL H3W4B
BARRERAS METÁLICAS	
	BARRERA METÁLICA N2W4A
	BARRERA METÁLICA H2W4A
	BARRERA METÁLICA PROTECCIÓN MOTOCICLISTAS N2W4A
BARRERAS DE HORMIGÓN	
	BARRERA RÍGIDA HORMIGÓN H2W5A
LEYENDA SEÑALIZACIÓN HORIZONTAL	
	M-1.1 SEPARACIÓN DE CARRILES V> 60 KM/H
	M-1.2 SEPARACIÓN DE CARRILES V< 60 KM/H
	M-1.6 SEPARACIÓN DE CARRILES ENTRADA/SALIDA V> 60 KM/H
	M-1.8 PREAVISO DE BIFURCACIÓN
	M-2.1 SEPARACIÓN DE CARRILES EN EL MISMO SENTIDO
	M-2.2 SEPARACIÓN DE SENTIDOS
	M-2.5 BORDE DE CALZADA V> 60 KM/H
	M-2.6 BORDE DE CALZADA V< 60 KM/H
	M-4.1 LÍNEA DE STOP
	M-4.2 LÍNEA DE CEDA EL PASO
LEYENDA BALIZAMIENTO	
	M-6.5 CEDA EL PASO
	M-5.2 FLECHAS DE DIRECCIÓN
	M-7.1 y M-7.2 CEBREADO
	BALIZAS CILÍNDRICAS
	CAPTAFAROS VERTICALES
	HITO DE VÉRTICE

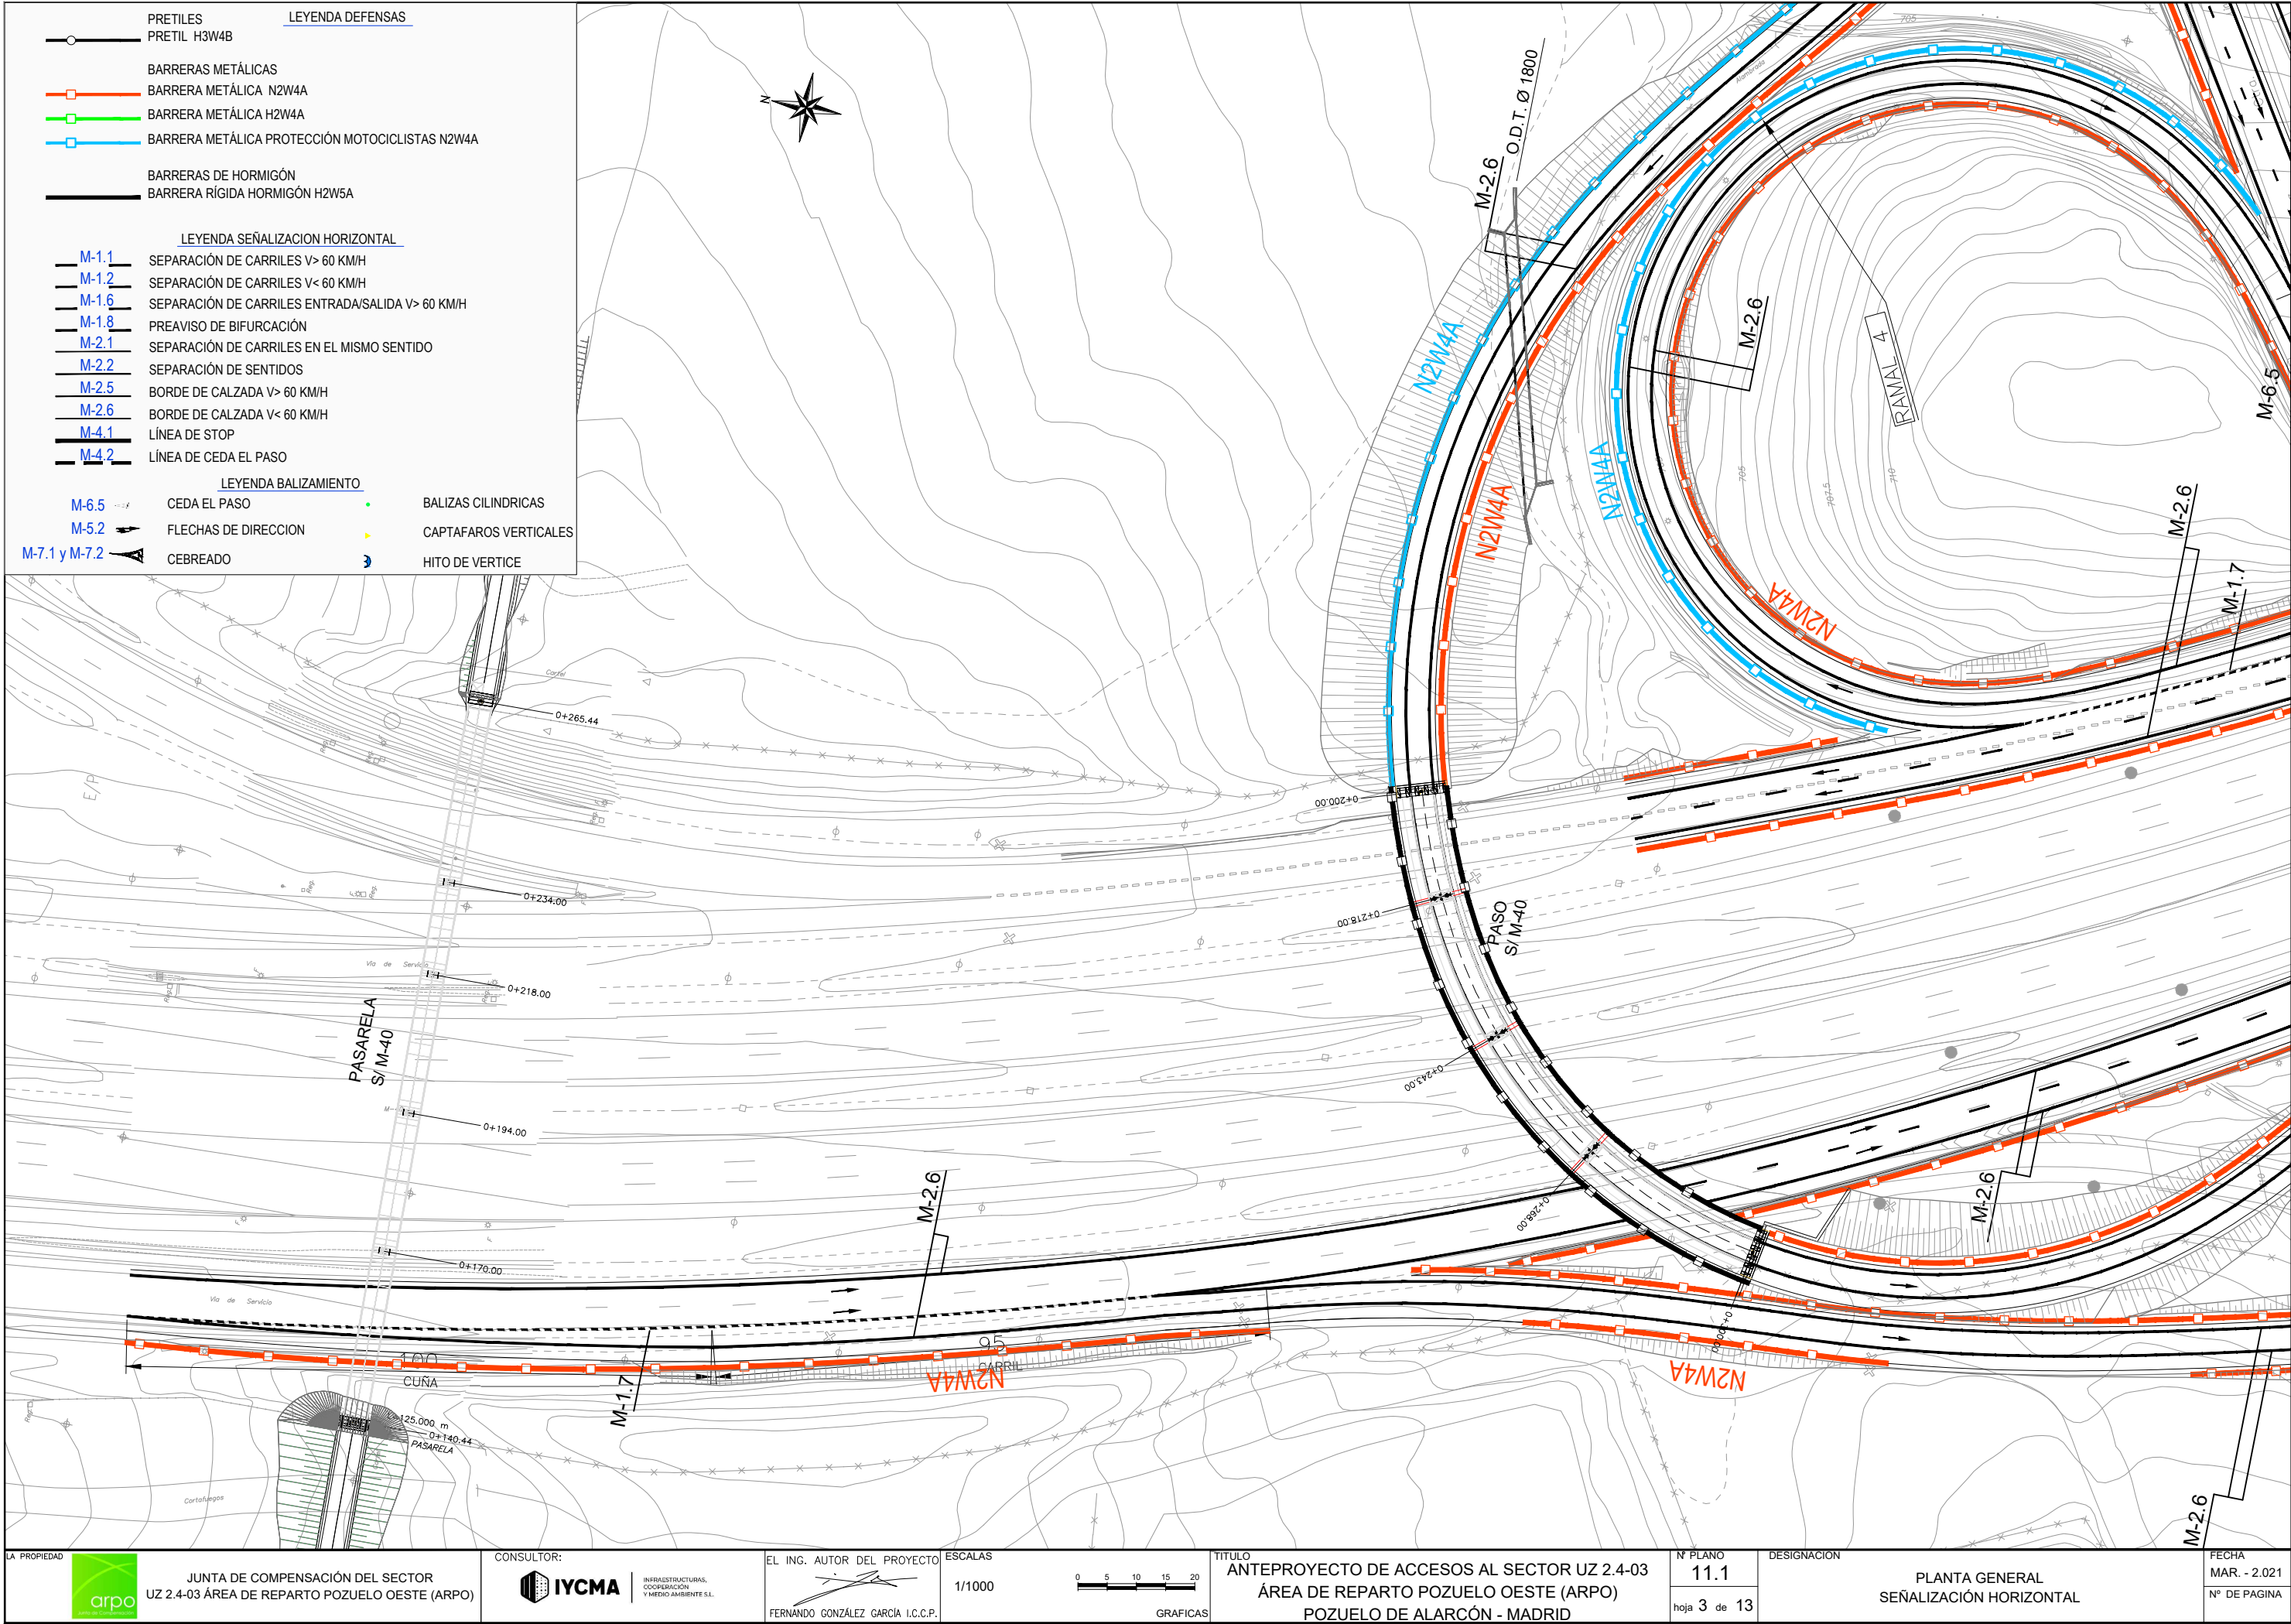


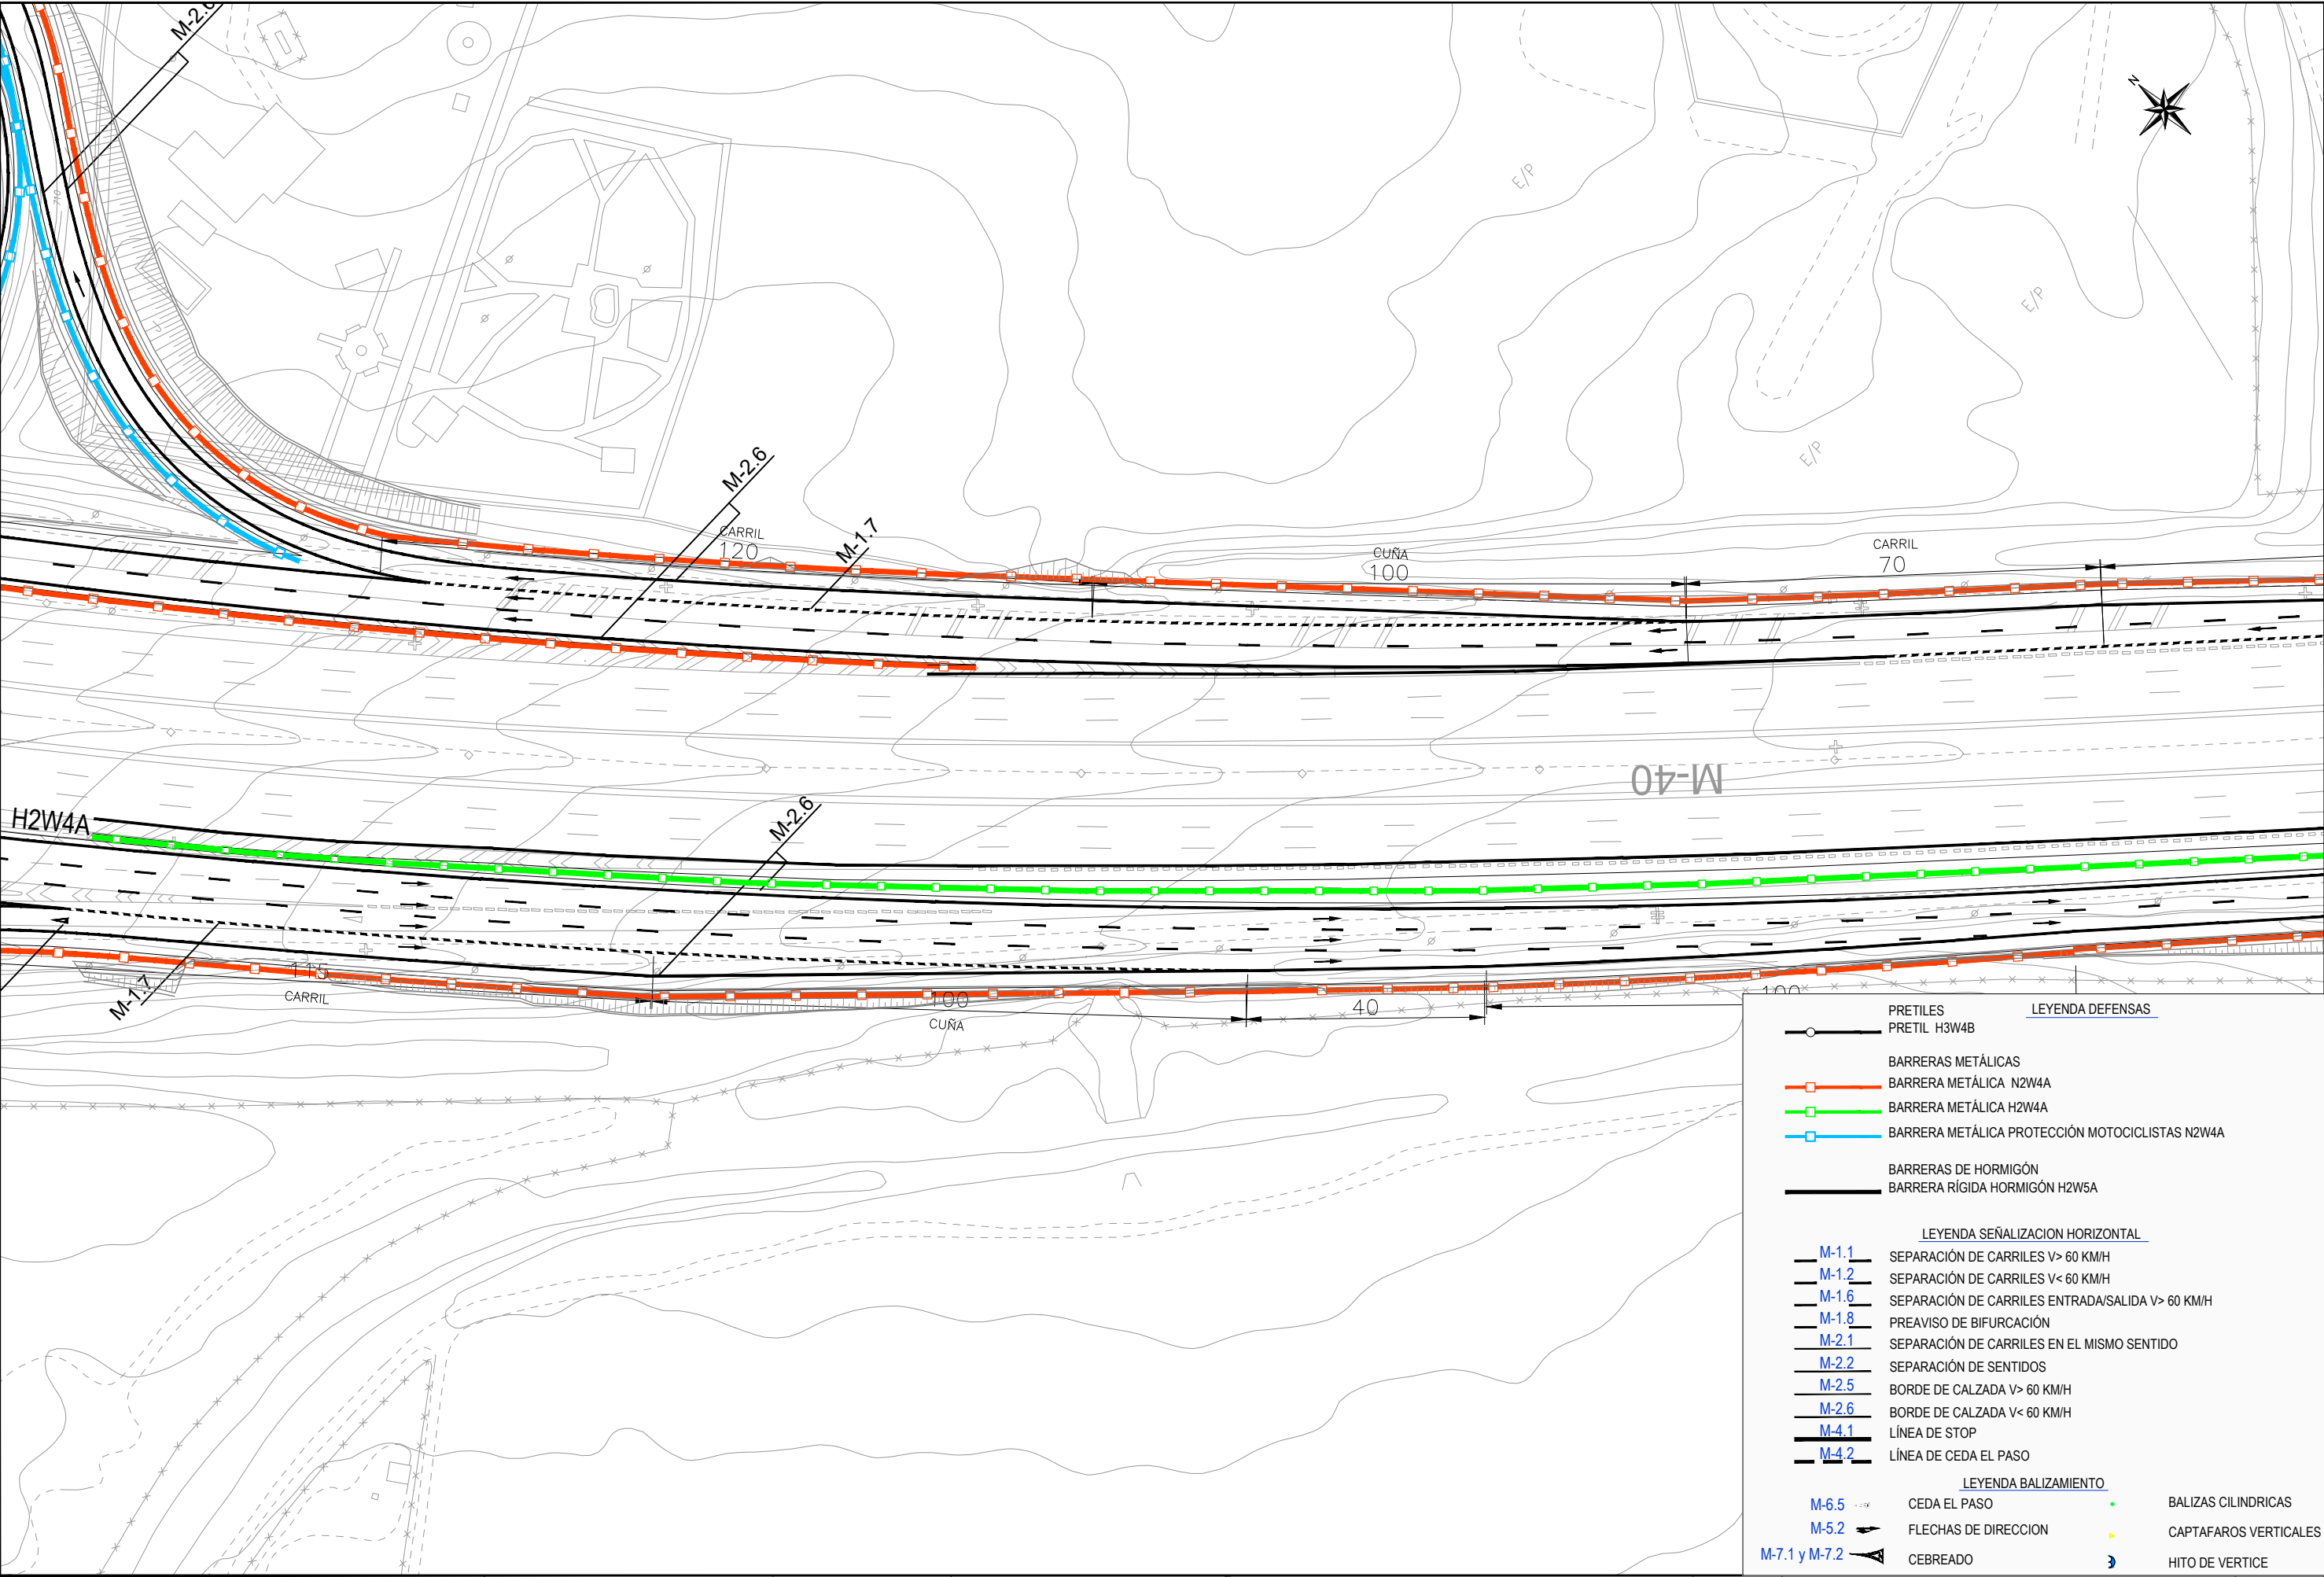


LEYENDA DEFENSAS		
	PRETILES	
	PRETIL H3W4B	
BARRERAS METÁLICAS		
	BARRERA METÁLICA N2W4A	
	BARRERA METÁLICA H2W4A	
	BARRERA METÁLICA PROTECCIÓN MOTOCICLISTAS N2W4A	
BARRERAS DE HORMIGÓN		
	BARRERA RÍGIDA HORMIGÓN H2W5A	
LEYENDA SEÑALIZACION HORIZONTAL		
	M-1.1	SEPARACIÓN DE CARRILES V> 60 KM/H
	M-1.2	SEPARACIÓN DE CARRILES V< 60 KM/H
	M-1.6	SEPARACIÓN DE CARRILES ENTRADA/SALIDA V> 60 KM/H
	M-1.8	PREAVISO DE BIFURCACIÓN
	M-2.1	SEPARACIÓN DE CARRILES EN EL MISMO SENTIDO
	M-2.2	SEPARACIÓN DE SENTIDOS
	M-2.5	BORDE DE CALZADA V> 60 KM/H
	M-2.6	BORDE DE CALZADA V< 60 KM/H
	M-4.1	LÍNEA DE STOP
	M-4.2	LÍNEA DE CEDA EL PASO
LEYENDA BALIZAMIENTO		
	M-6.5	CEDA EL PASO
	M-5.2	FLECHAS DE DIRECCION
	M-7.1 y M-7.2	CEBREADO
	BALIZAS CILÍNDRICAS	
	CAPTAFAROS VERTICALES	
	HITO DE VERTICE	

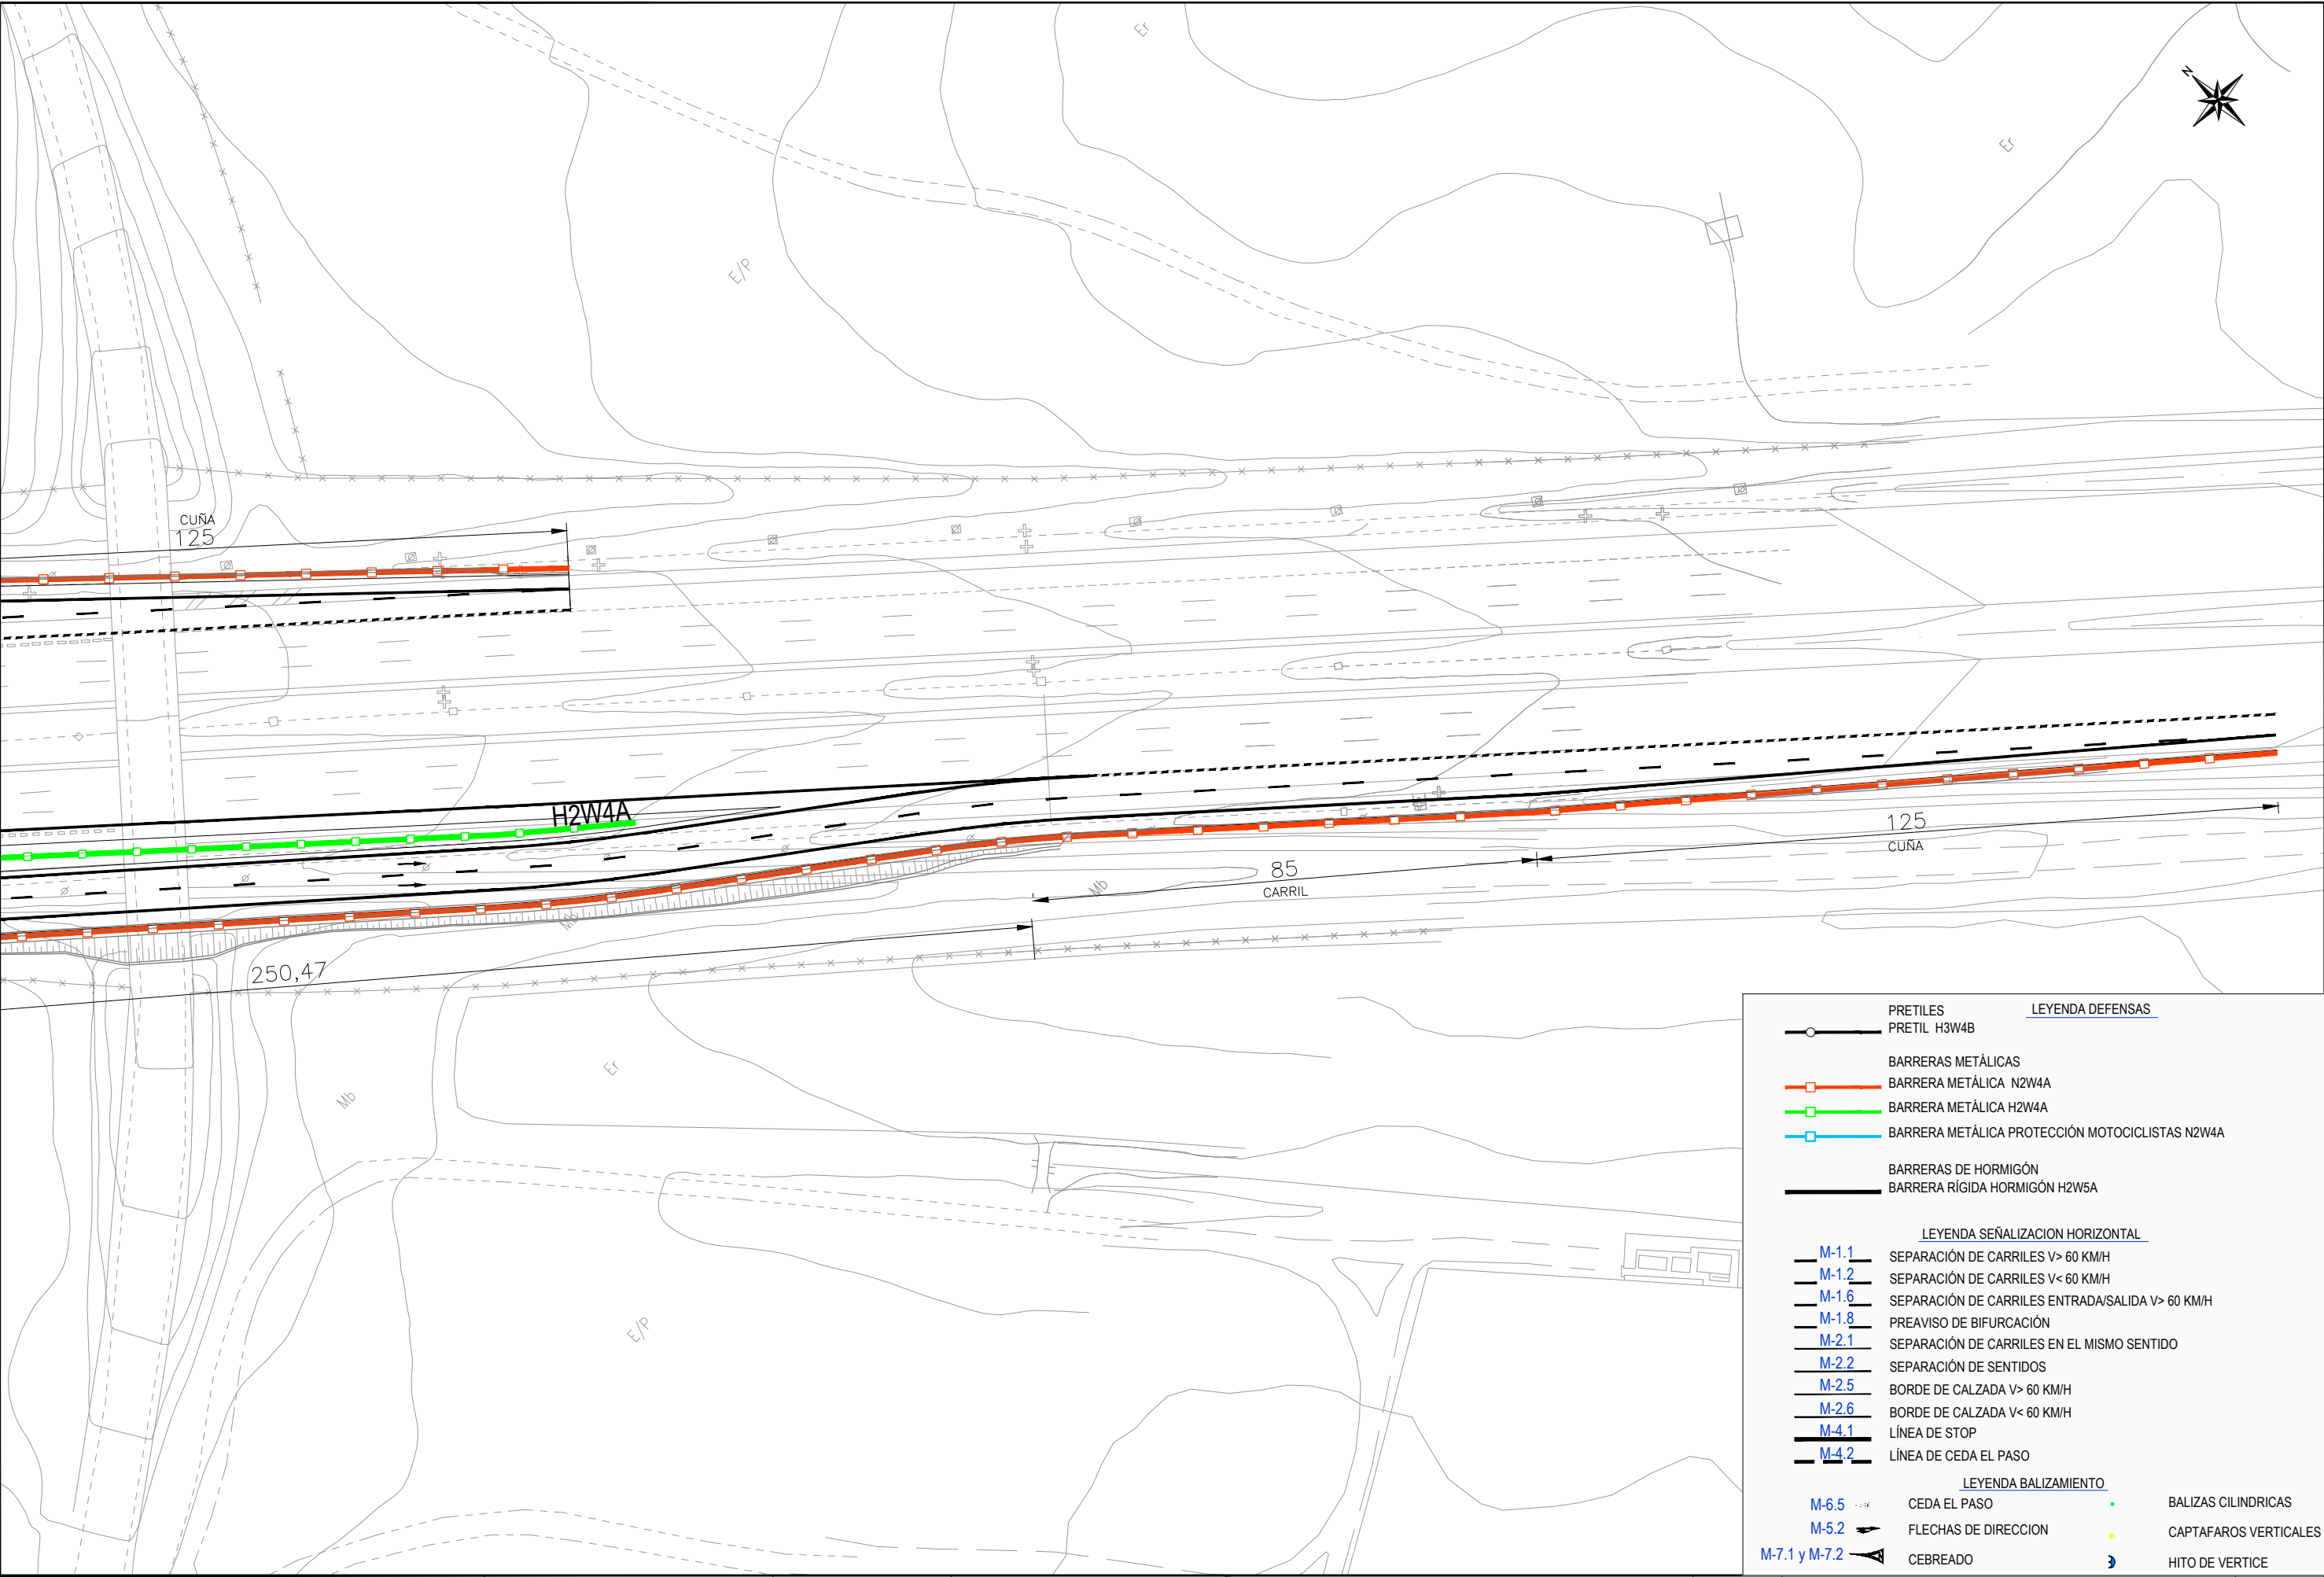

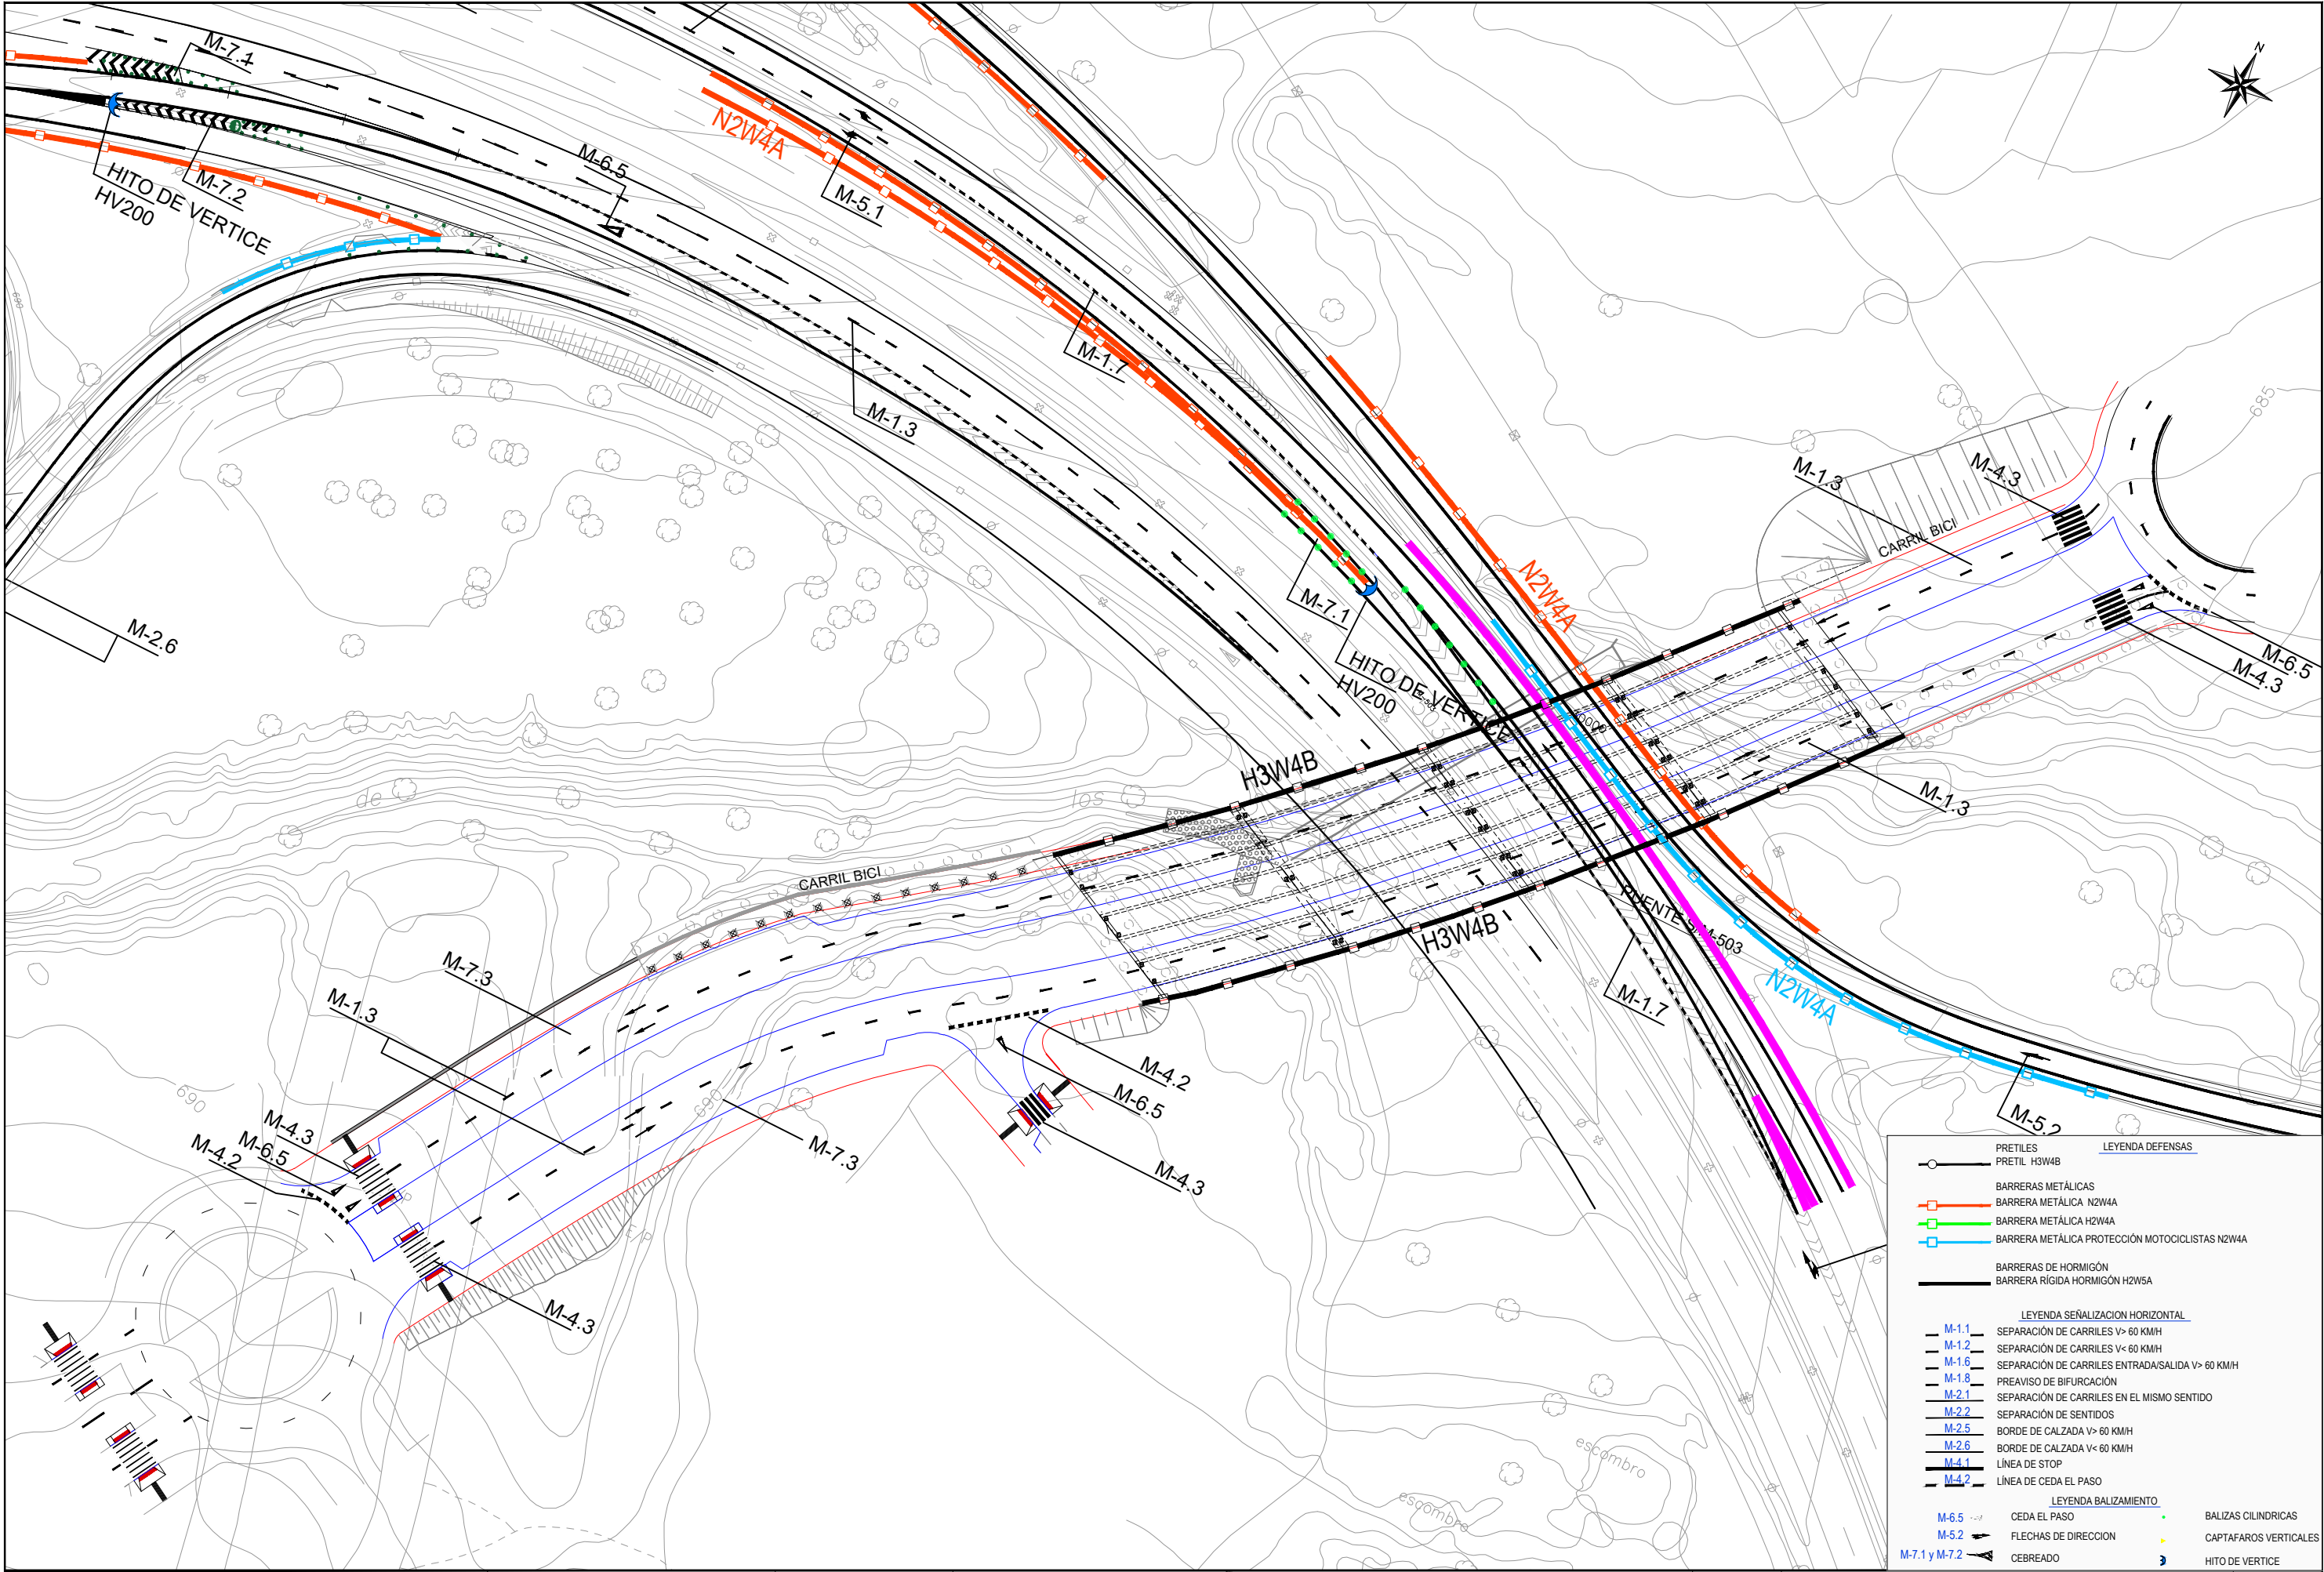


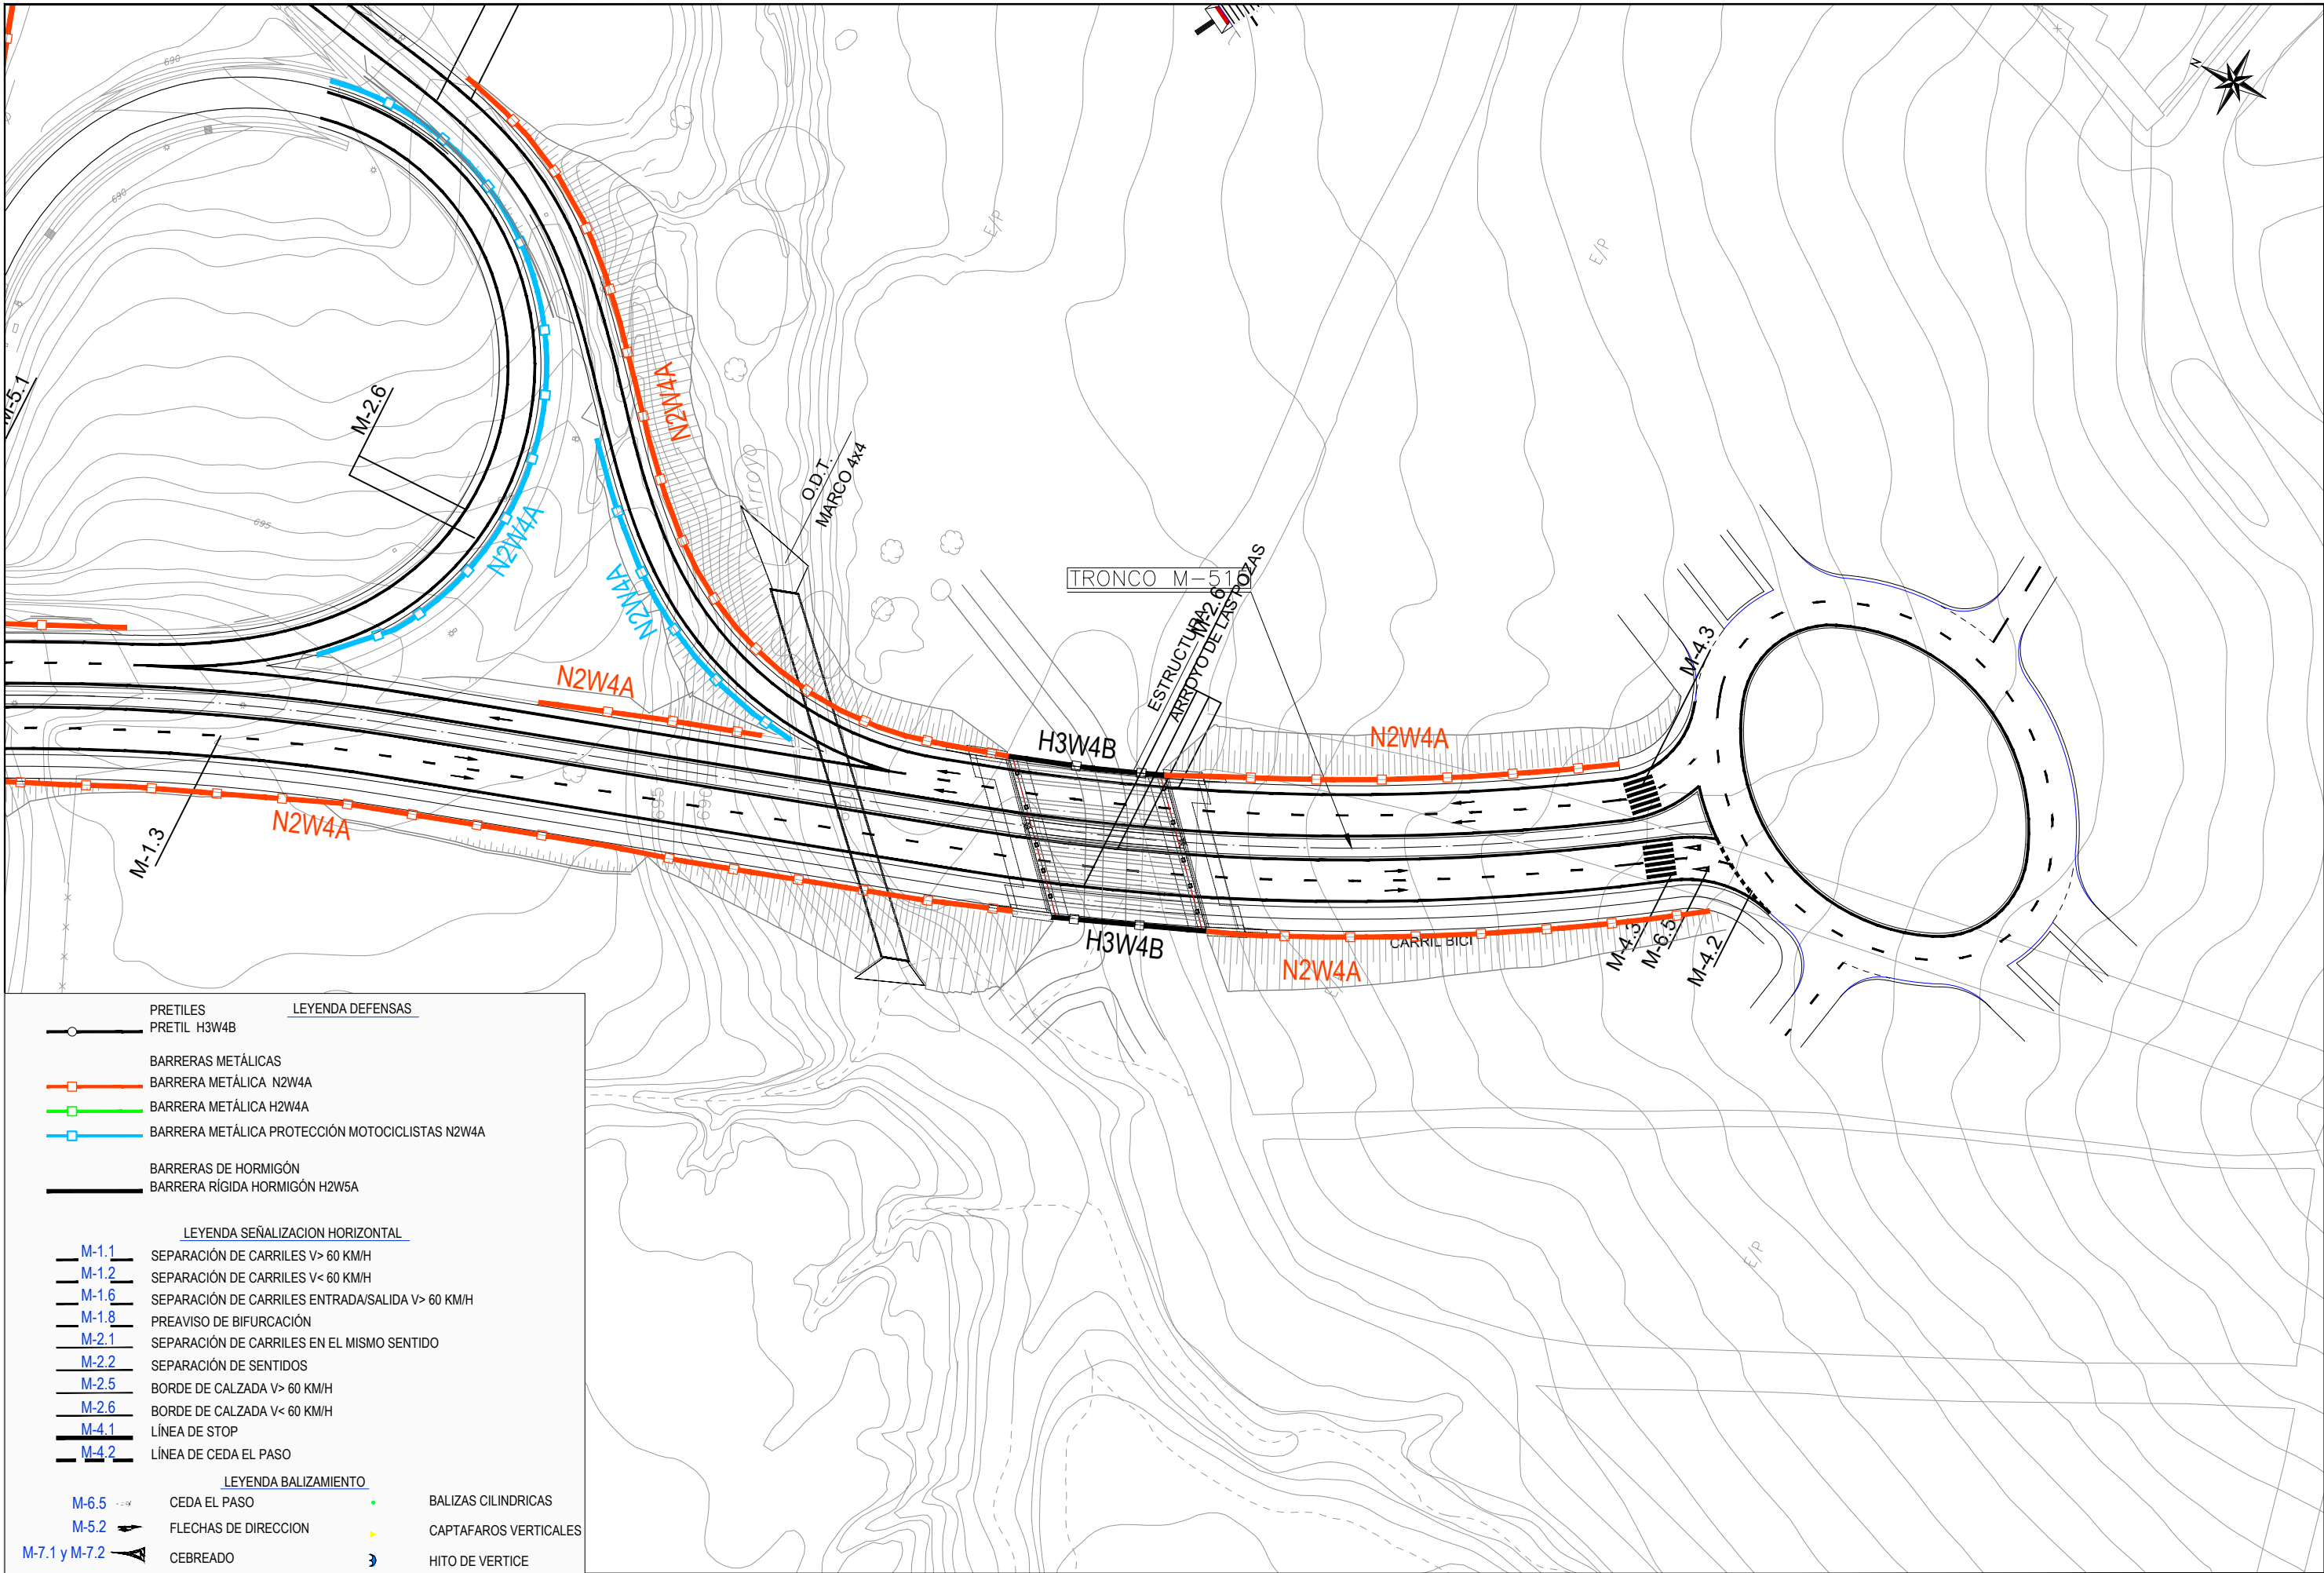


LEYENDA DEFENSAS	
	PRETILES
	PRETIL H3W4B
	BARRERAS METÁLICAS
	BARRERA METÁLICA N2W4A
	BARRERA METÁLICA H2W4A
	BARRERA METÁLICA PROTECCIÓN MOTOCICLISTAS N2W4A
	BARRERAS DE HORMIGÓN
	BARRERA RÍGIDA HORMIGÓN H2W5A
LEYENDA SEÑALIZACIÓN HORIZONTAL	
	SEPARACIÓN DE CARRILES V> 60 KM/H
	SEPARACIÓN DE CARRILES V< 60 KM/H
	SEPARACIÓN DE CARRILES ENTRADA/SALIDA V> 60 KM/H
	PREAVISO DE BIFURCACIÓN
	SEPARACIÓN DE CARRILES EN EL MISMO SENTIDO
	SEPARACIÓN DE SENTIDOS
	BORDE DE CALZADA V> 60 KM/H
	BORDE DE CALZADA V< 60 KM/H
	LÍNEA DE STOP
	LÍNEA DE CEDA EL PASO
LEYENDA BALIZAMIENTO	
	CEDA EL PASO
	FLECHAS DE DIRECCION
	CEBREADO
	BALIZAS CILÍNDRICAS
	CAPTAFAROS VERTICALES
	HITO DE VERTICE

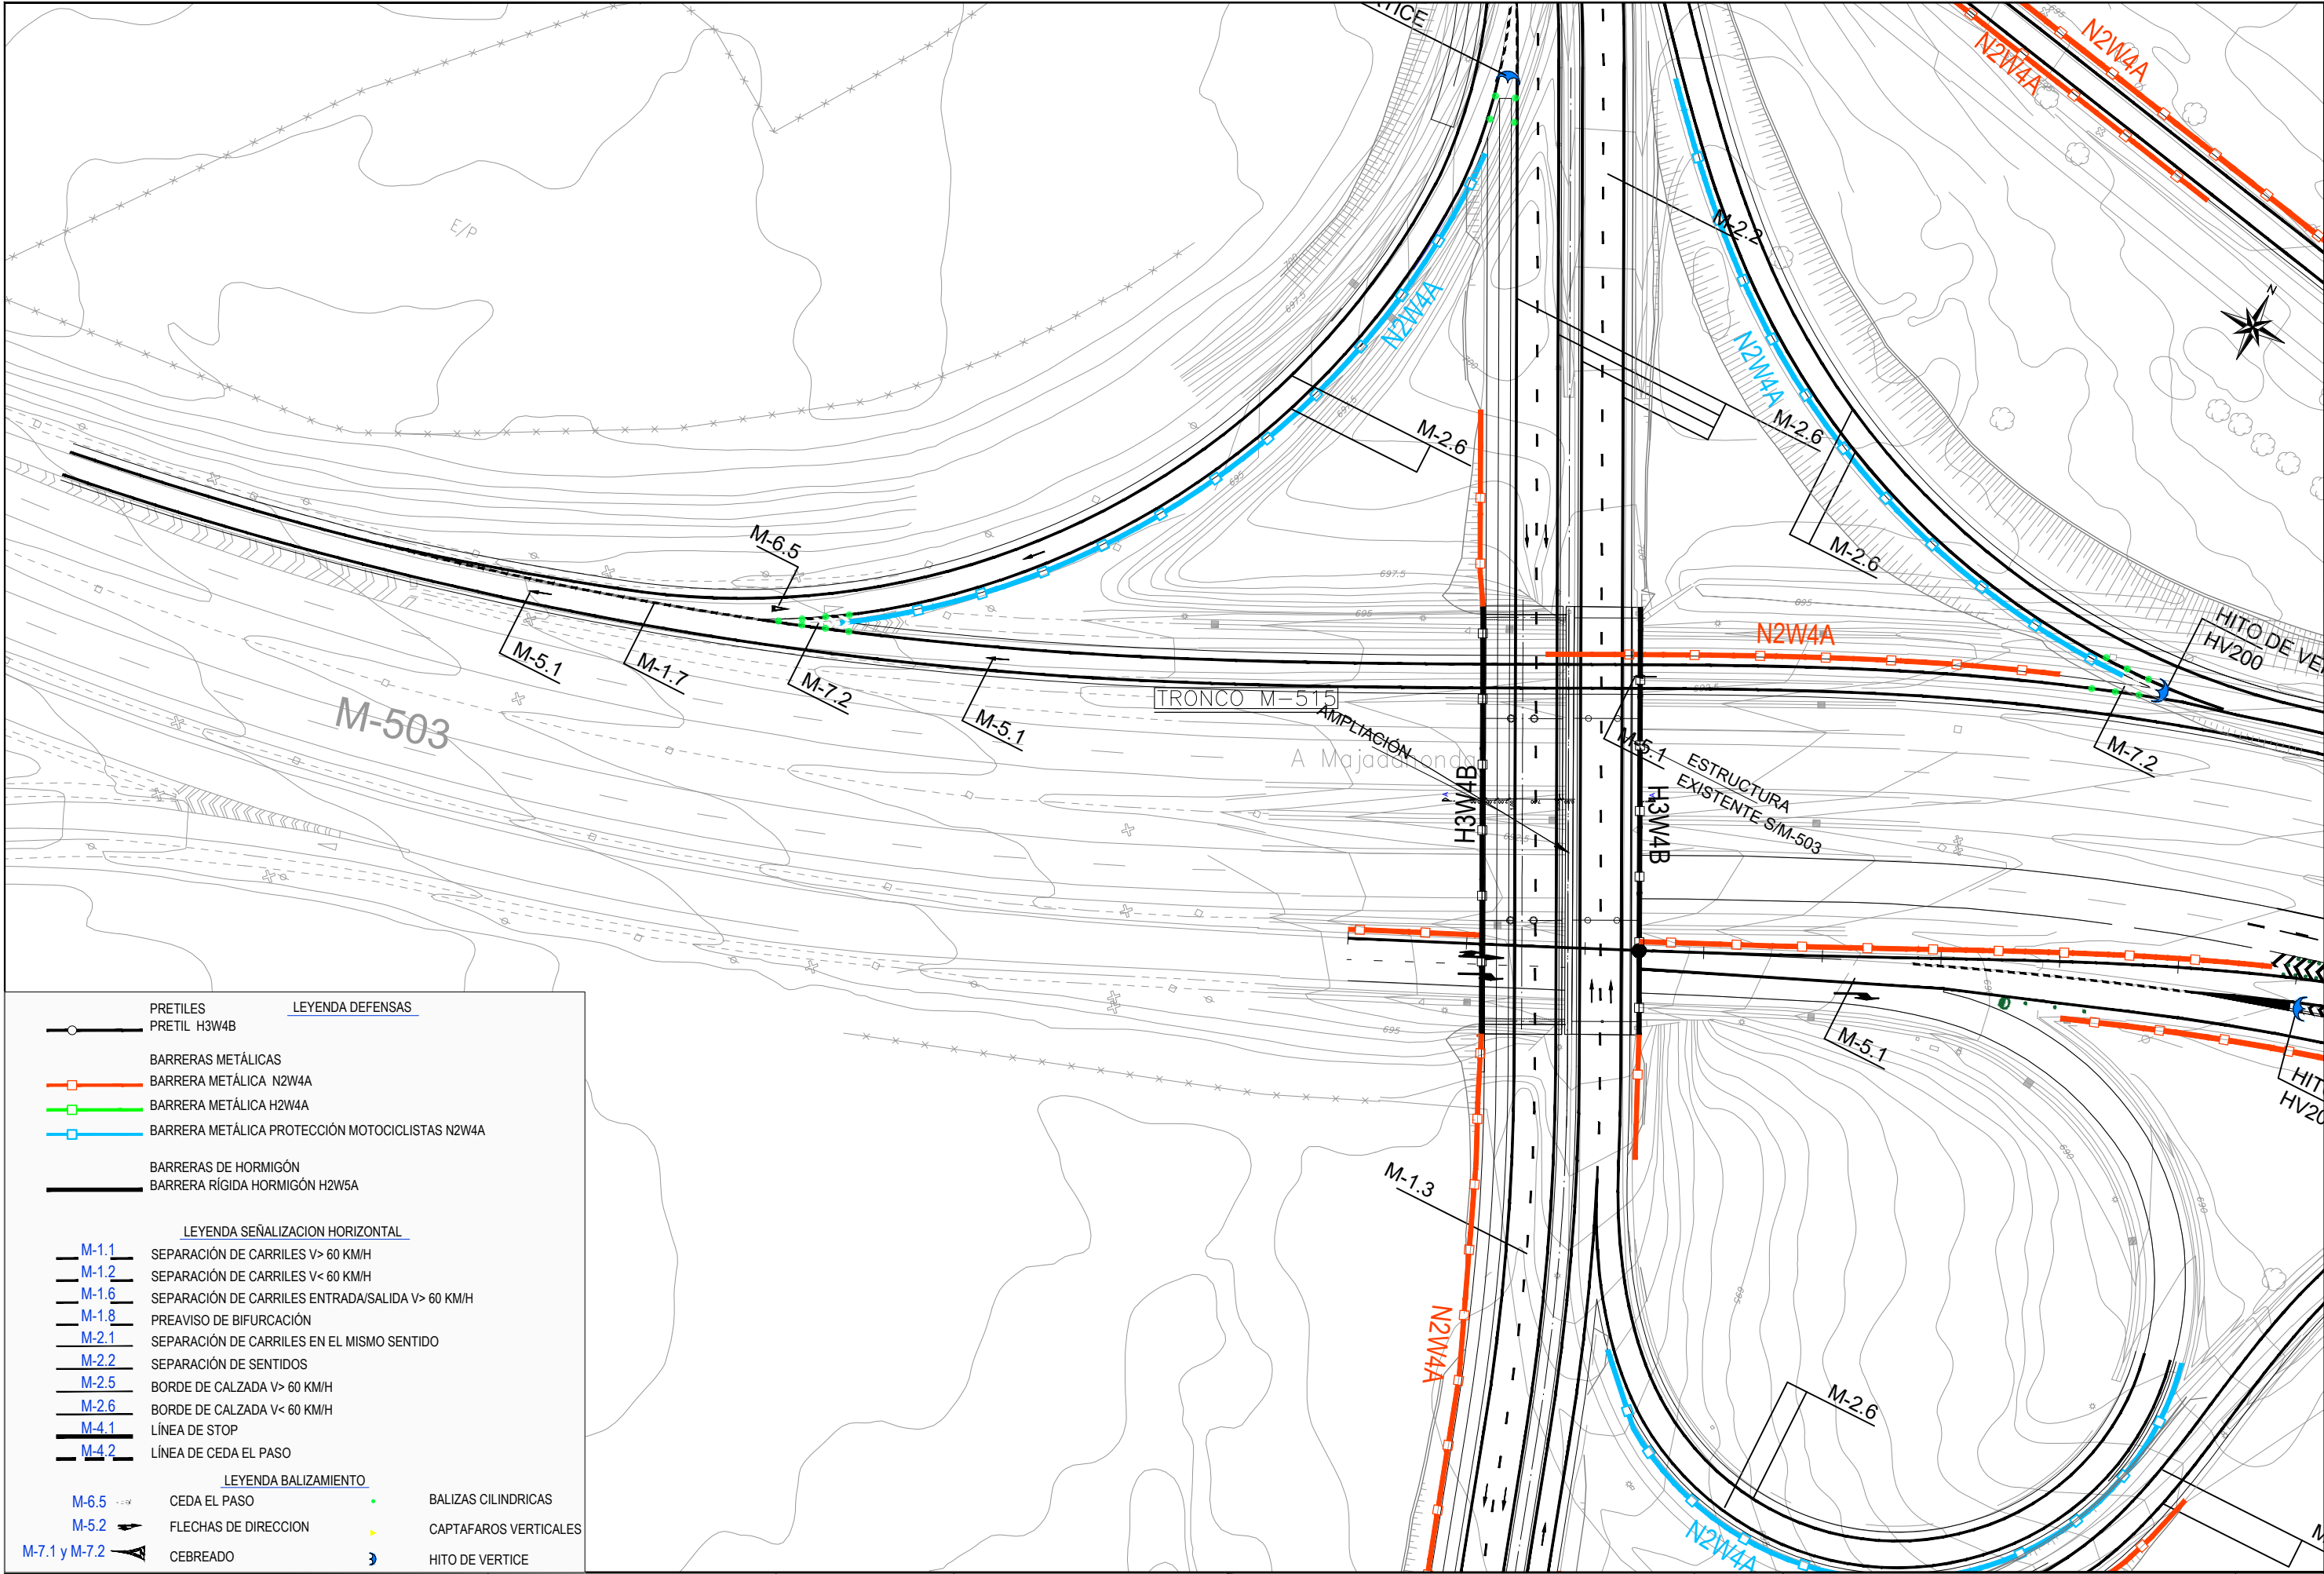


LEYENDA DEFENSAS	
	PRETILES PRETIL H3W4B
	BARRERAS METÁLICAS
	BARRERA METÁLICA N2W4A
	BARRERA METÁLICA H2W4A
	BARRERA METÁLICA PROTECCIÓN MOTOCICLISTAS N2W4A
	BARRERAS DE HORMIGÓN
	BARRERA RÍGIDA HORMIGÓN H2W5A
LEYENDA SEÑALIZACION HORIZONTAL	
	M-1.1 SEPARACIÓN DE CARRILES V> 60 KM/H
	M-1.2 SEPARACIÓN DE CARRILES V< 60 KM/H
	M-1.6 SEPARACIÓN DE CARRILES ENTRADA/SALIDA V> 60 KM/H
	M-1.8 PREAVISO DE BIFURCACIÓN
	M-2.1 SEPARACIÓN DE CARRILES EN EL MISMO SENTIDO
	M-2.2 SEPARACIÓN DE SENTIDOS
	M-2.5 BORDE DE CALZADA V> 60 KM/H
	M-2.6 BORDE DE CALZADA V< 60 KM/H
	M-4.1 LÍNEA DE STOP
	M-4.2 LÍNEA DE CEDA EL PASO
LEYENDA BALIZAMIENTO	
	M-6.5 CEDA EL PASO
	M-5.2 FLECHAS DE DIRECCION
	M-7.1 y M-7.2 CEBREADO
	BALIZAS CILINDRICAS
	CAPTAFAROS VERTICALES
	HITO DE VERTICE

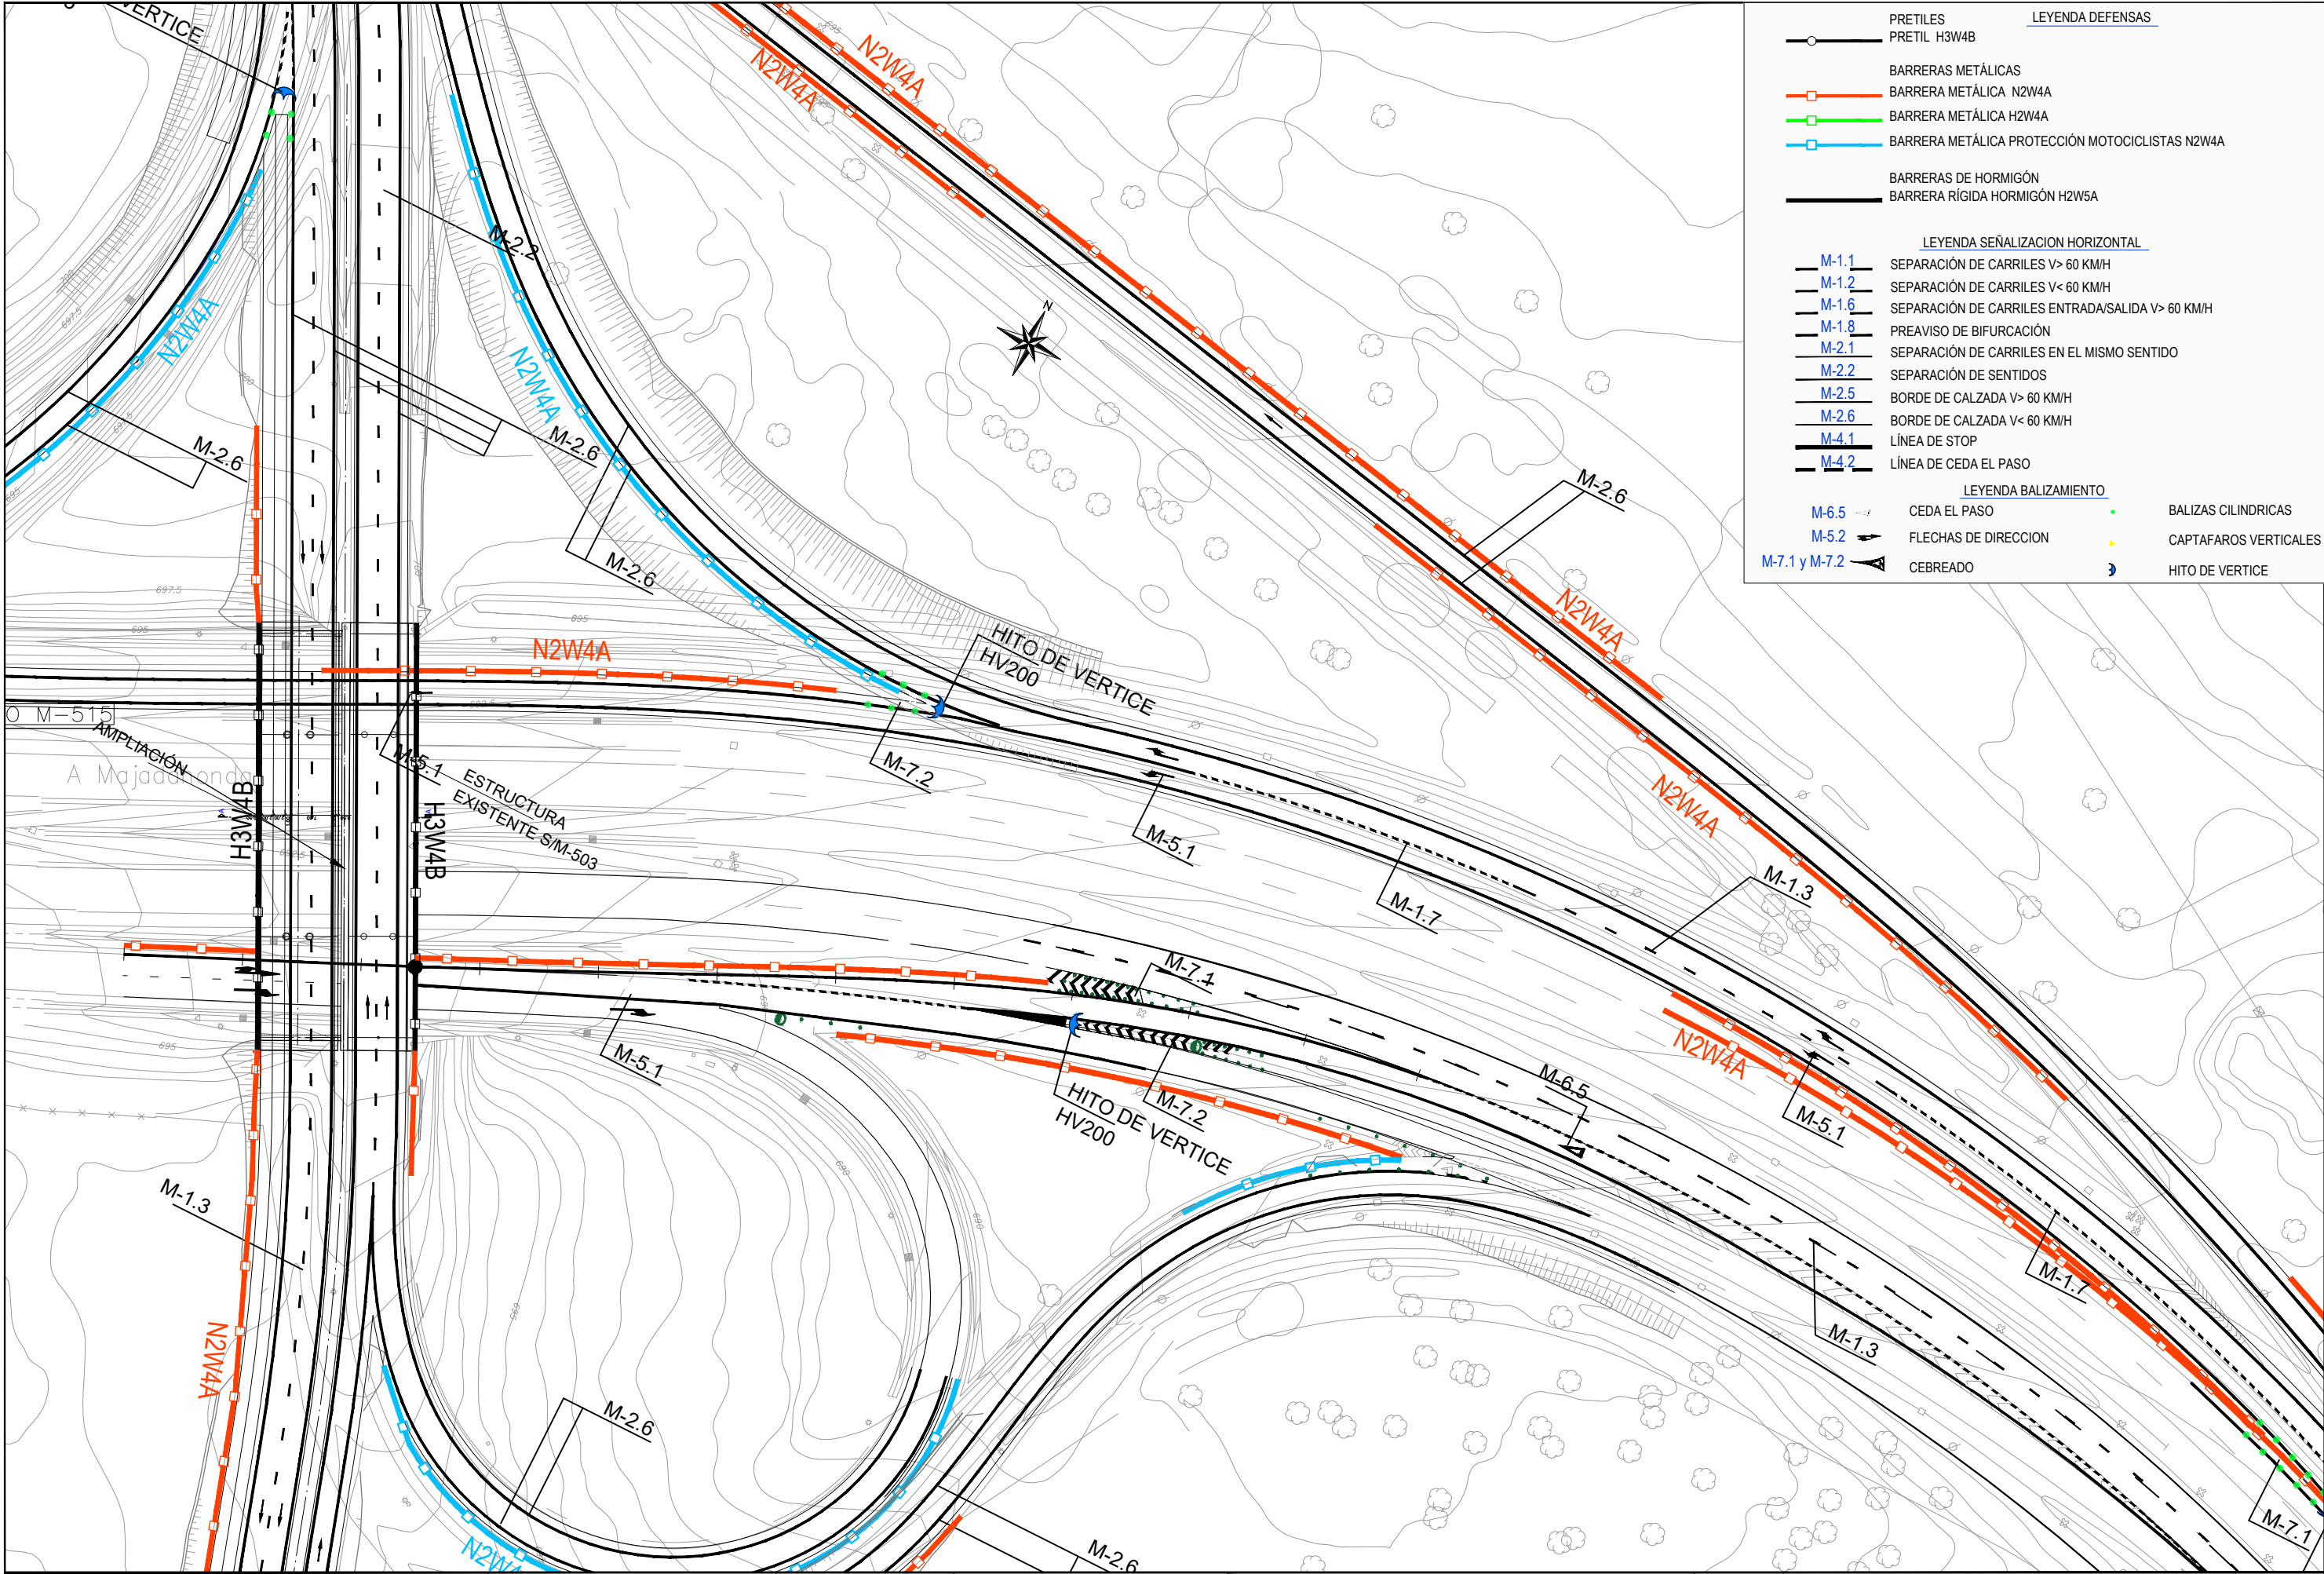



LEYENDA DEFENSAS	
	PRETILES
	PRETIL H3W4B
BARRERAS METÁLICAS	
	BARRERA METÁLICA N2W4A
	BARRERA METÁLICA H2W4A
	BARRERA METÁLICA PROTECCIÓN MOTOCICLISTAS N2W4A
BARRERAS DE HORMIGÓN	
	BARRERA RÍGIDA HORMIGÓN H2W5A
LEYENDA SEÑALIZACION HORIZONTAL	
	SEPARACIÓN DE CARRILES V> 60 KM/H
	SEPARACIÓN DE CARRILES V< 60 KM/H
	SEPARACIÓN DE CARRILES ENTRADA/SALIDA V> 60 KM/H
	PREAVISO DE BIFURCACIÓN
	SEPARACIÓN DE CARRILES EN EL MISMO SENTIDO
	SEPARACIÓN DE SENTIDOS
	BORDE DE CALZADA V> 60 KM/H
	BORDE DE CALZADA V< 60 KM/H
	LÍNEA DE STOP
	LÍNEA DE CEDA EL PASO
LEYENDA BALIZAMIENTO	
	CEDA EL PASO
	FLECHAS DE DIRECCION
	CEBREADO
	BALIZAS CILÍNDRICAS
	CAPTAFAROS VERTICALES
	HITO DE VERTICE

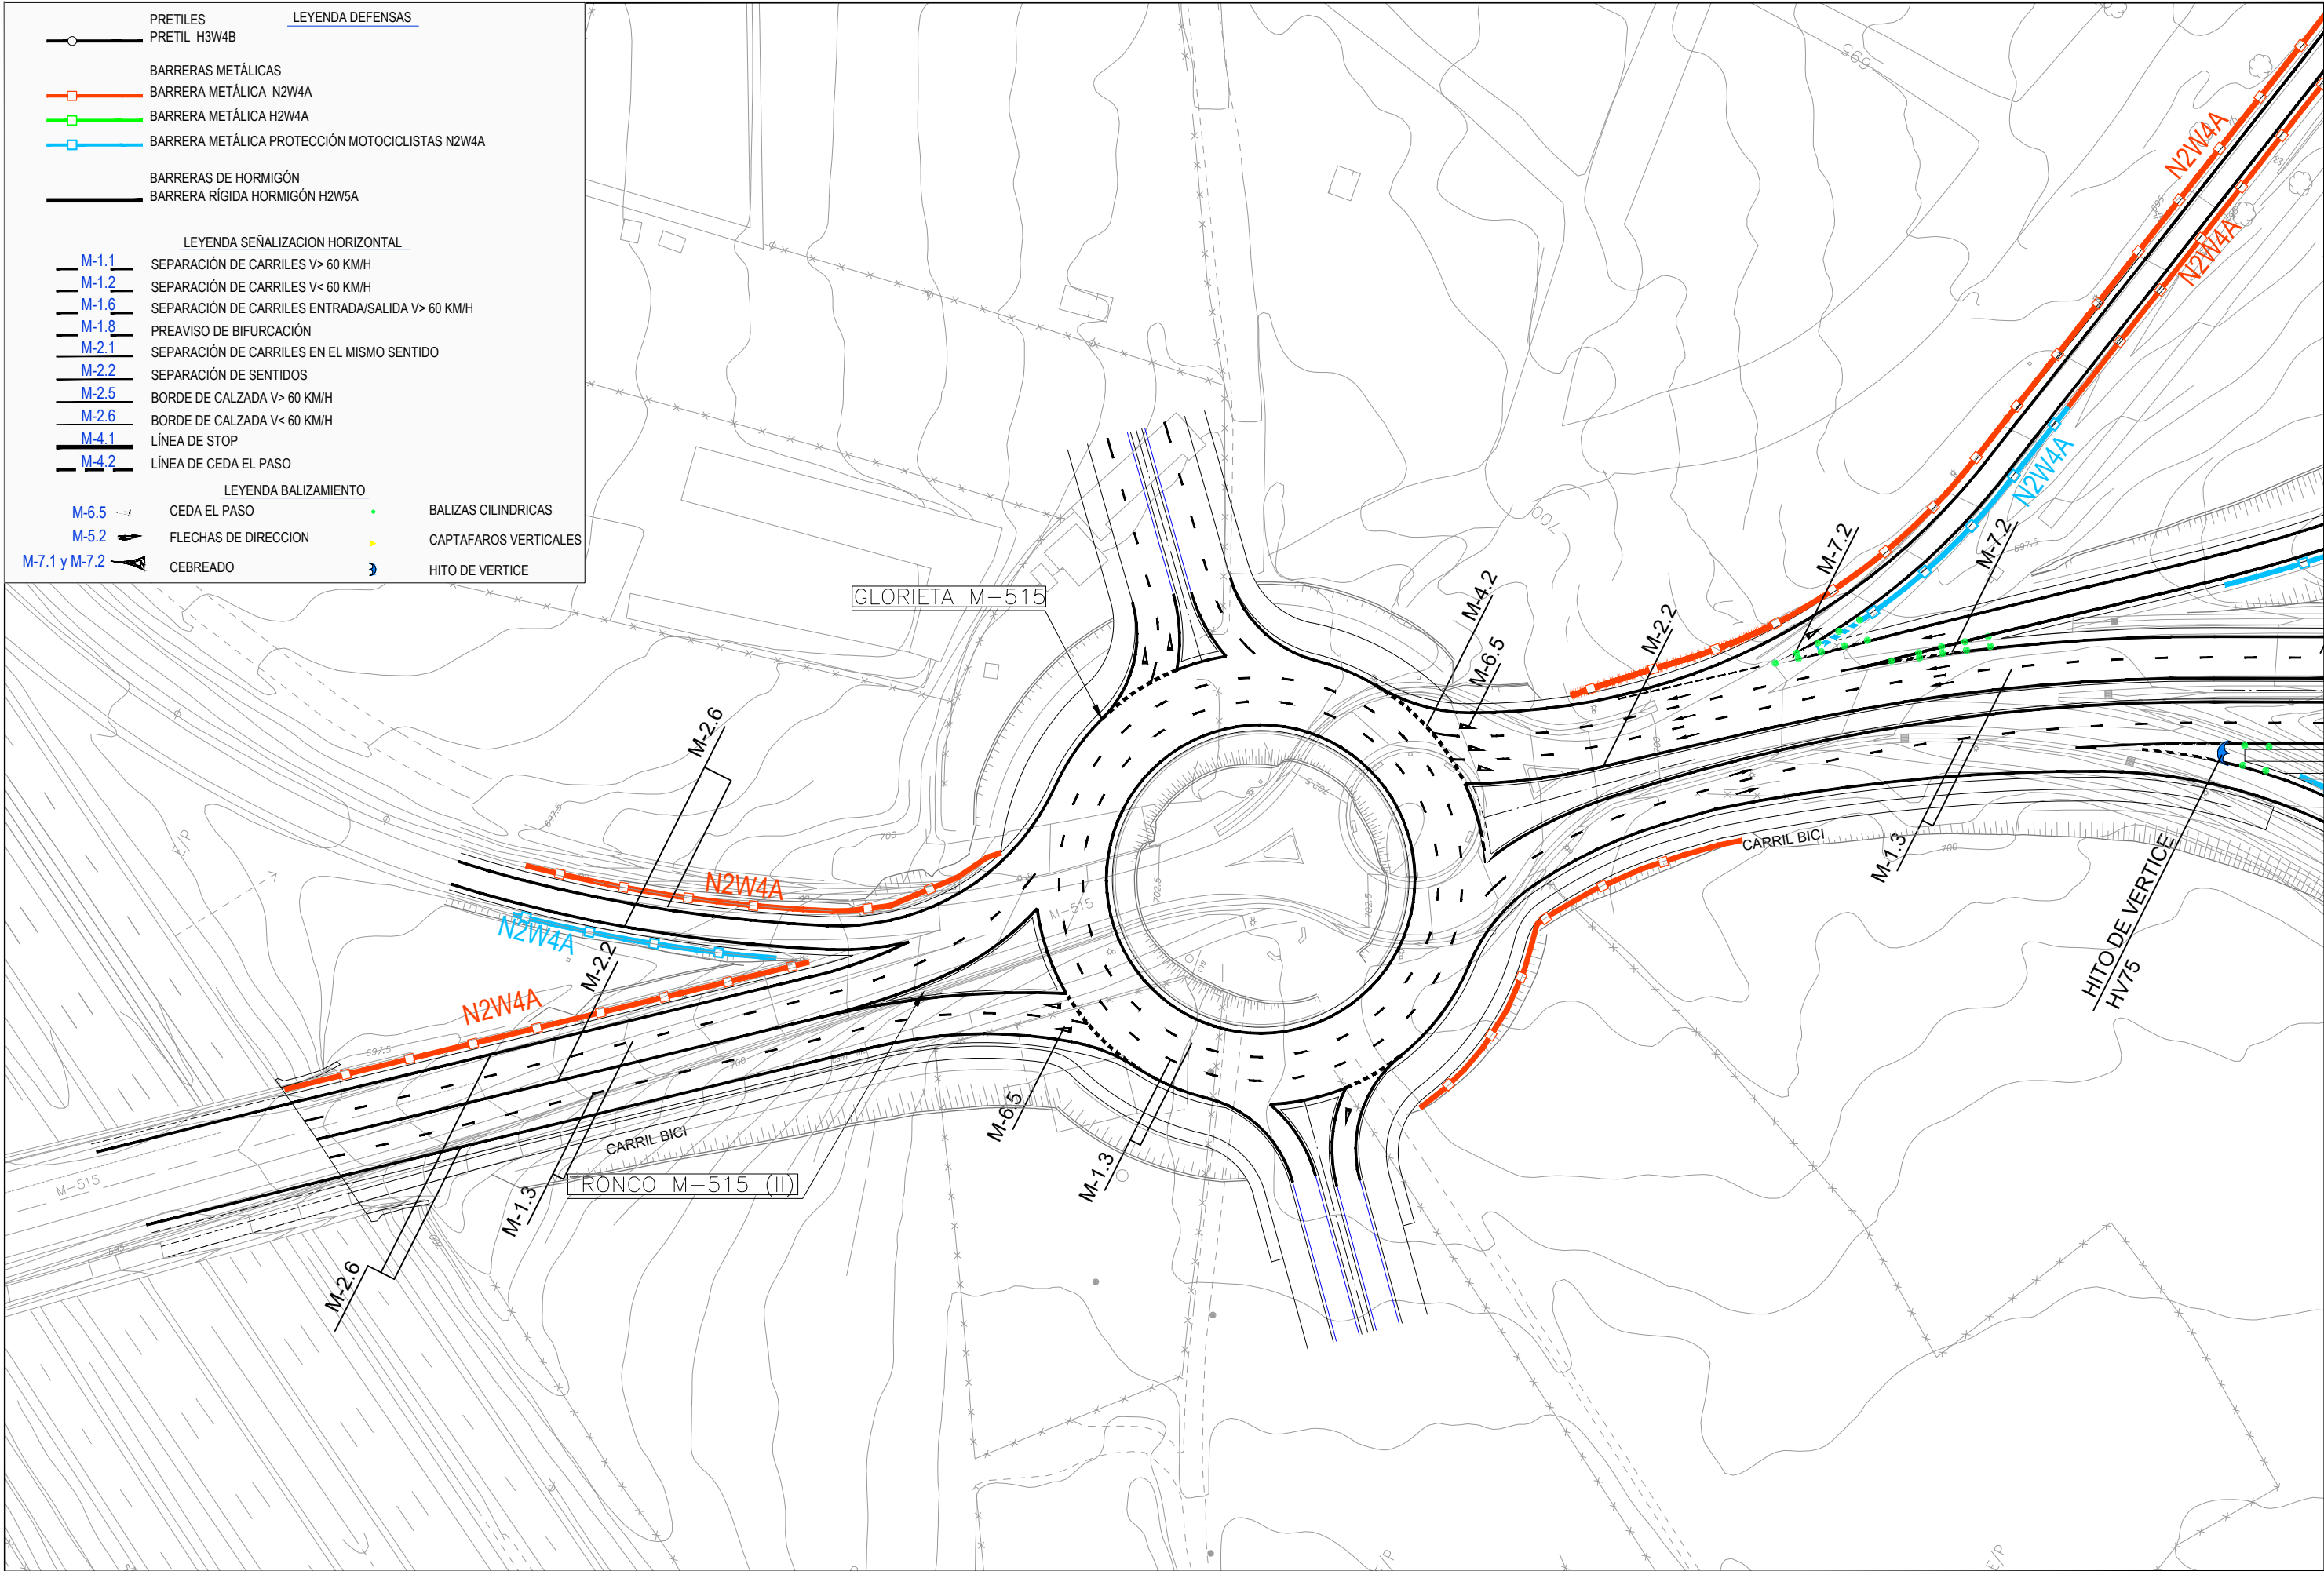


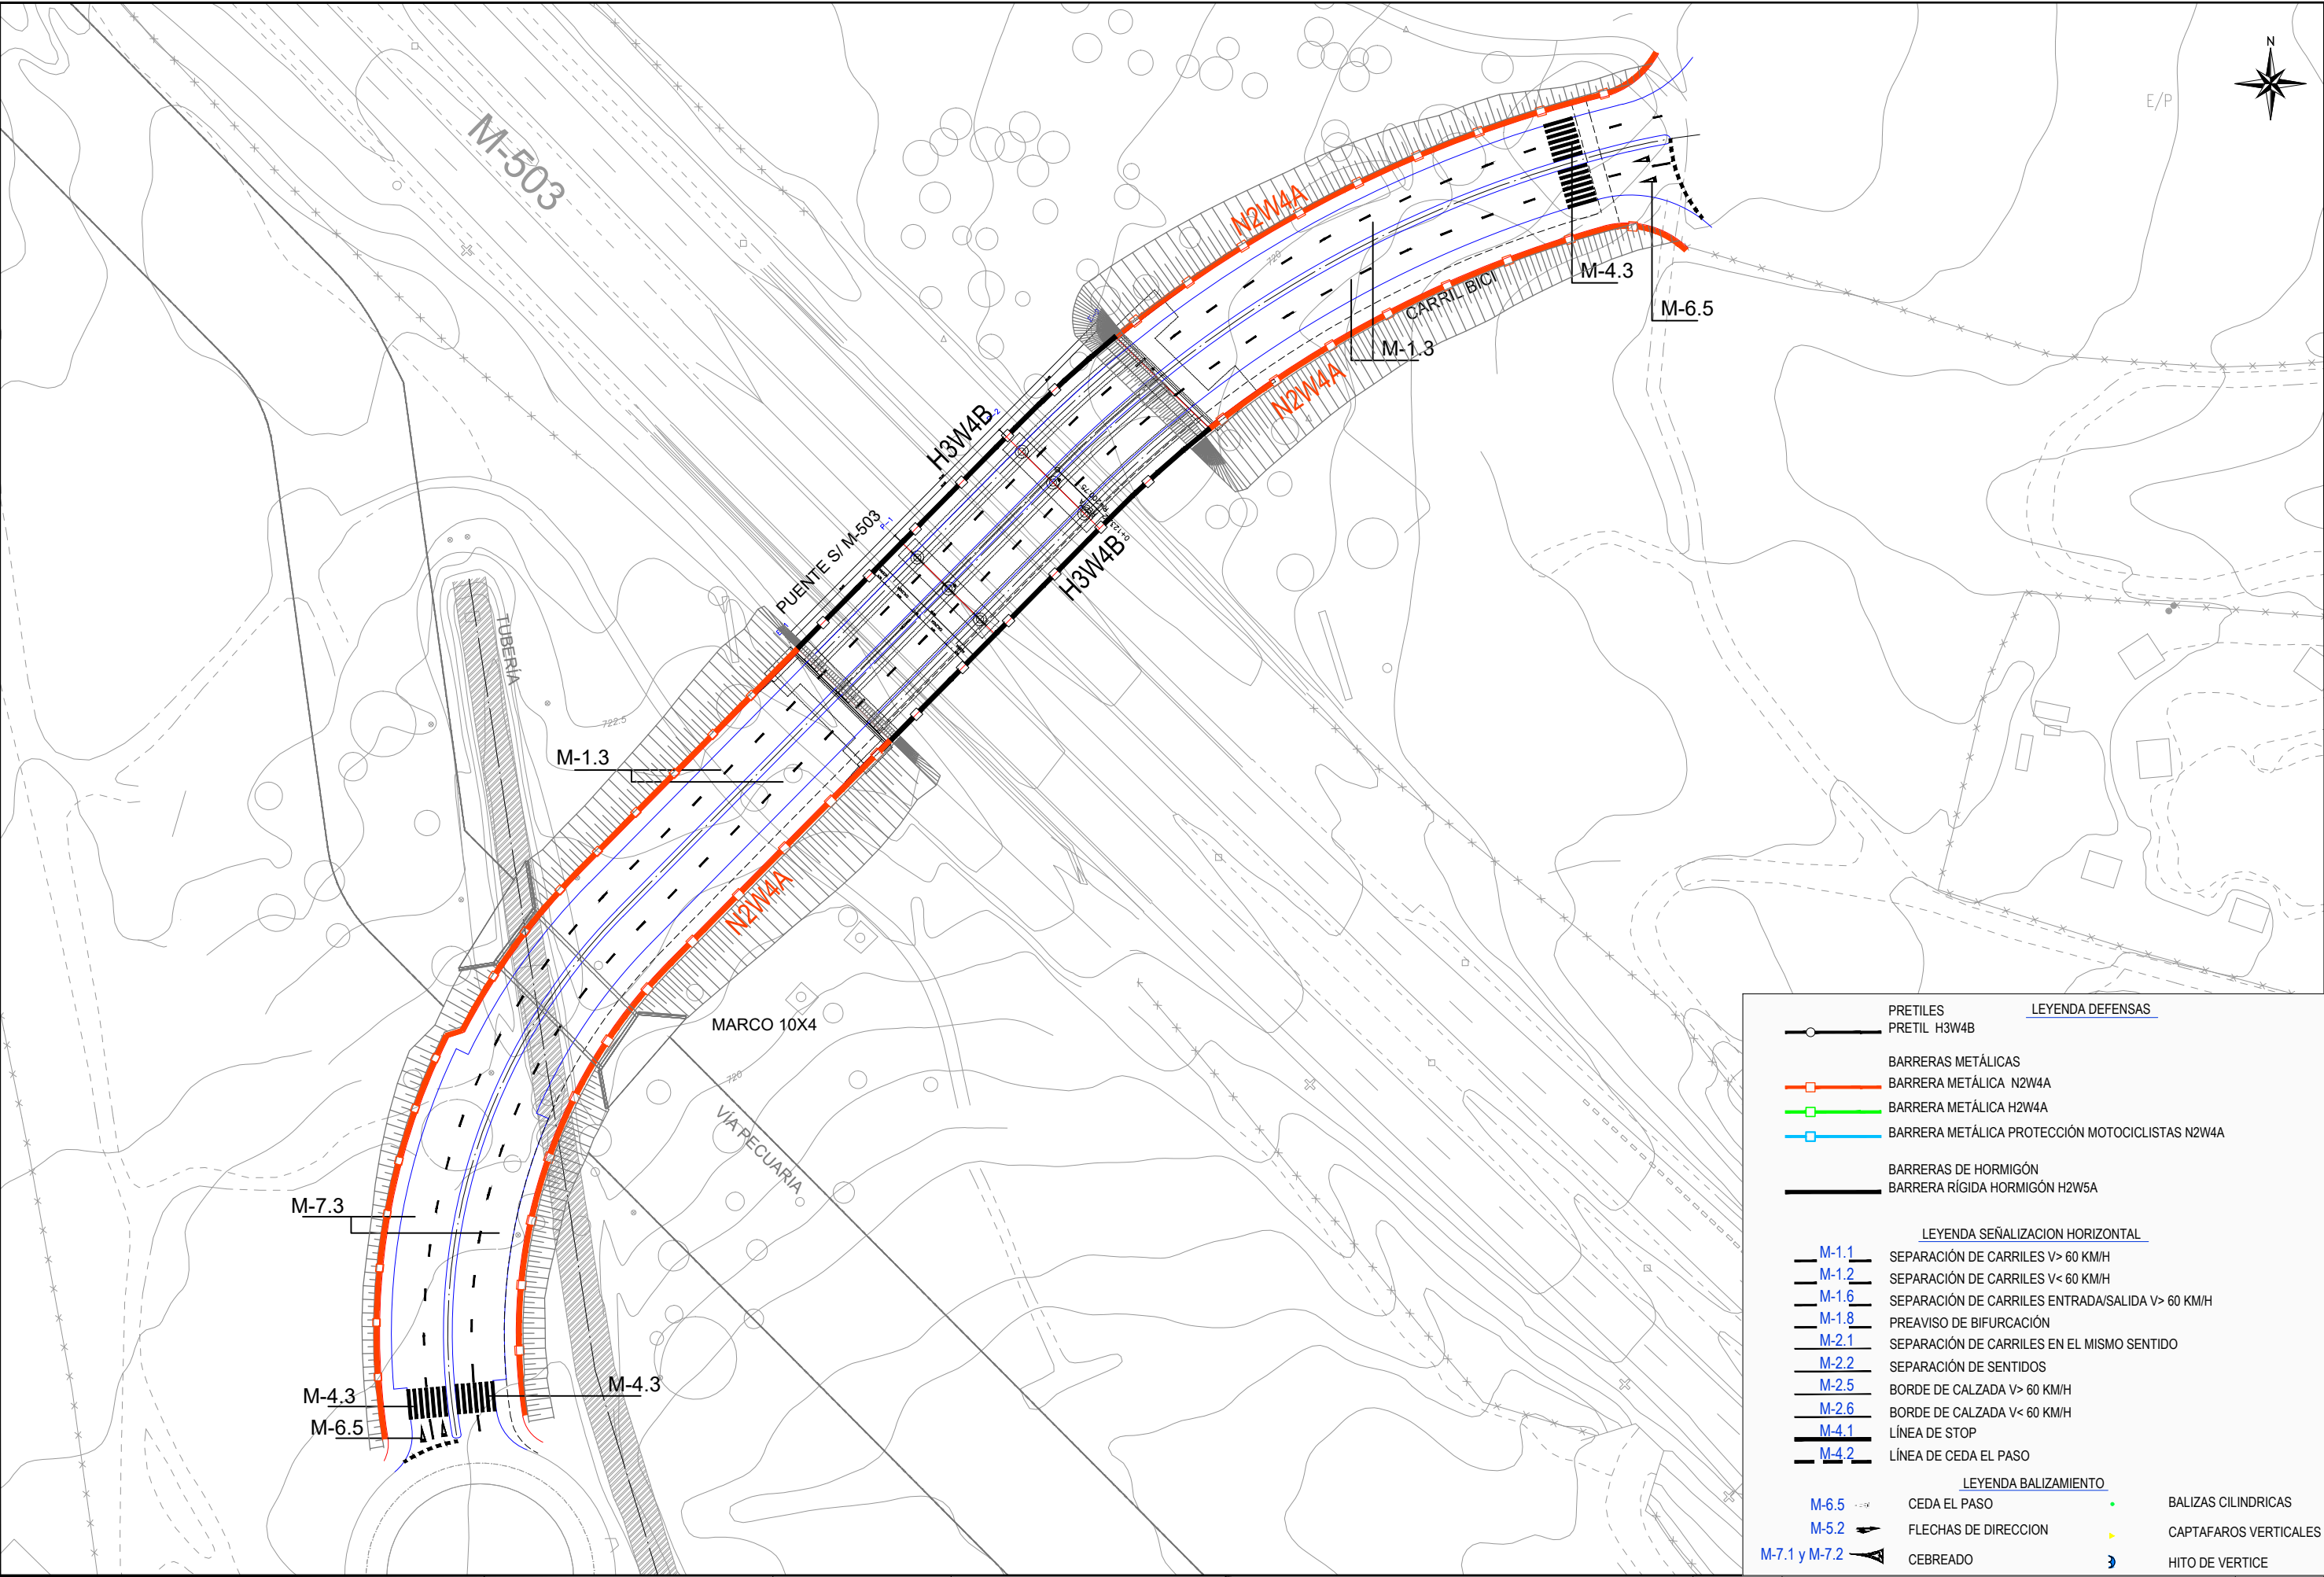



LEYENDA DEFENSAS	
	PRETILES
	PRETIL H3W4B
BARRERAS METÁLICAS	
	BARRERA METÁLICA N2W4A
	BARRERA METÁLICA H2W4A
	BARRERA METÁLICA PROTECCIÓN MOTOCICLISTAS N2W4A
BARRERAS DE HORMIGÓN	
	BARRERA RÍGIDA HORMIGÓN H2W5A
LEYENDA SEÑALIZACION HORIZONTAL	
	M-1.1 SEPARACIÓN DE CARRILES V> 60 KM/H
	M-1.2 SEPARACIÓN DE CARRILES V< 60 KM/H
	M-1.6 SEPARACIÓN DE CARRILES ENTRADA/SALIDA V> 60 KM/H
	M-1.8 PREAVISO DE BIFURCACIÓN
	M-2.1 SEPARACIÓN DE CARRILES EN EL MISMO SENTIDO
	M-2.2 SEPARACIÓN DE SENTIDOS
	M-2.5 BORDE DE CALZADA V> 60 KM/H
	M-2.6 BORDE DE CALZADA V< 60 KM/H
	M-4.1 LÍNEA DE STOP
	M-4.2 LÍNEA DE CEDA EL PASO
LEYENDA BALIZAMIENTO	
	M-6.5 CEDA EL PASO
	M-5.2 FLECHAS DE DIRECCION
	M-7.1 y M-7.2 CEBREADO
	BALIZAS CILÍNDRICAS
	CAPTAFAROS VERTICALES
	HITO DE VERTICE

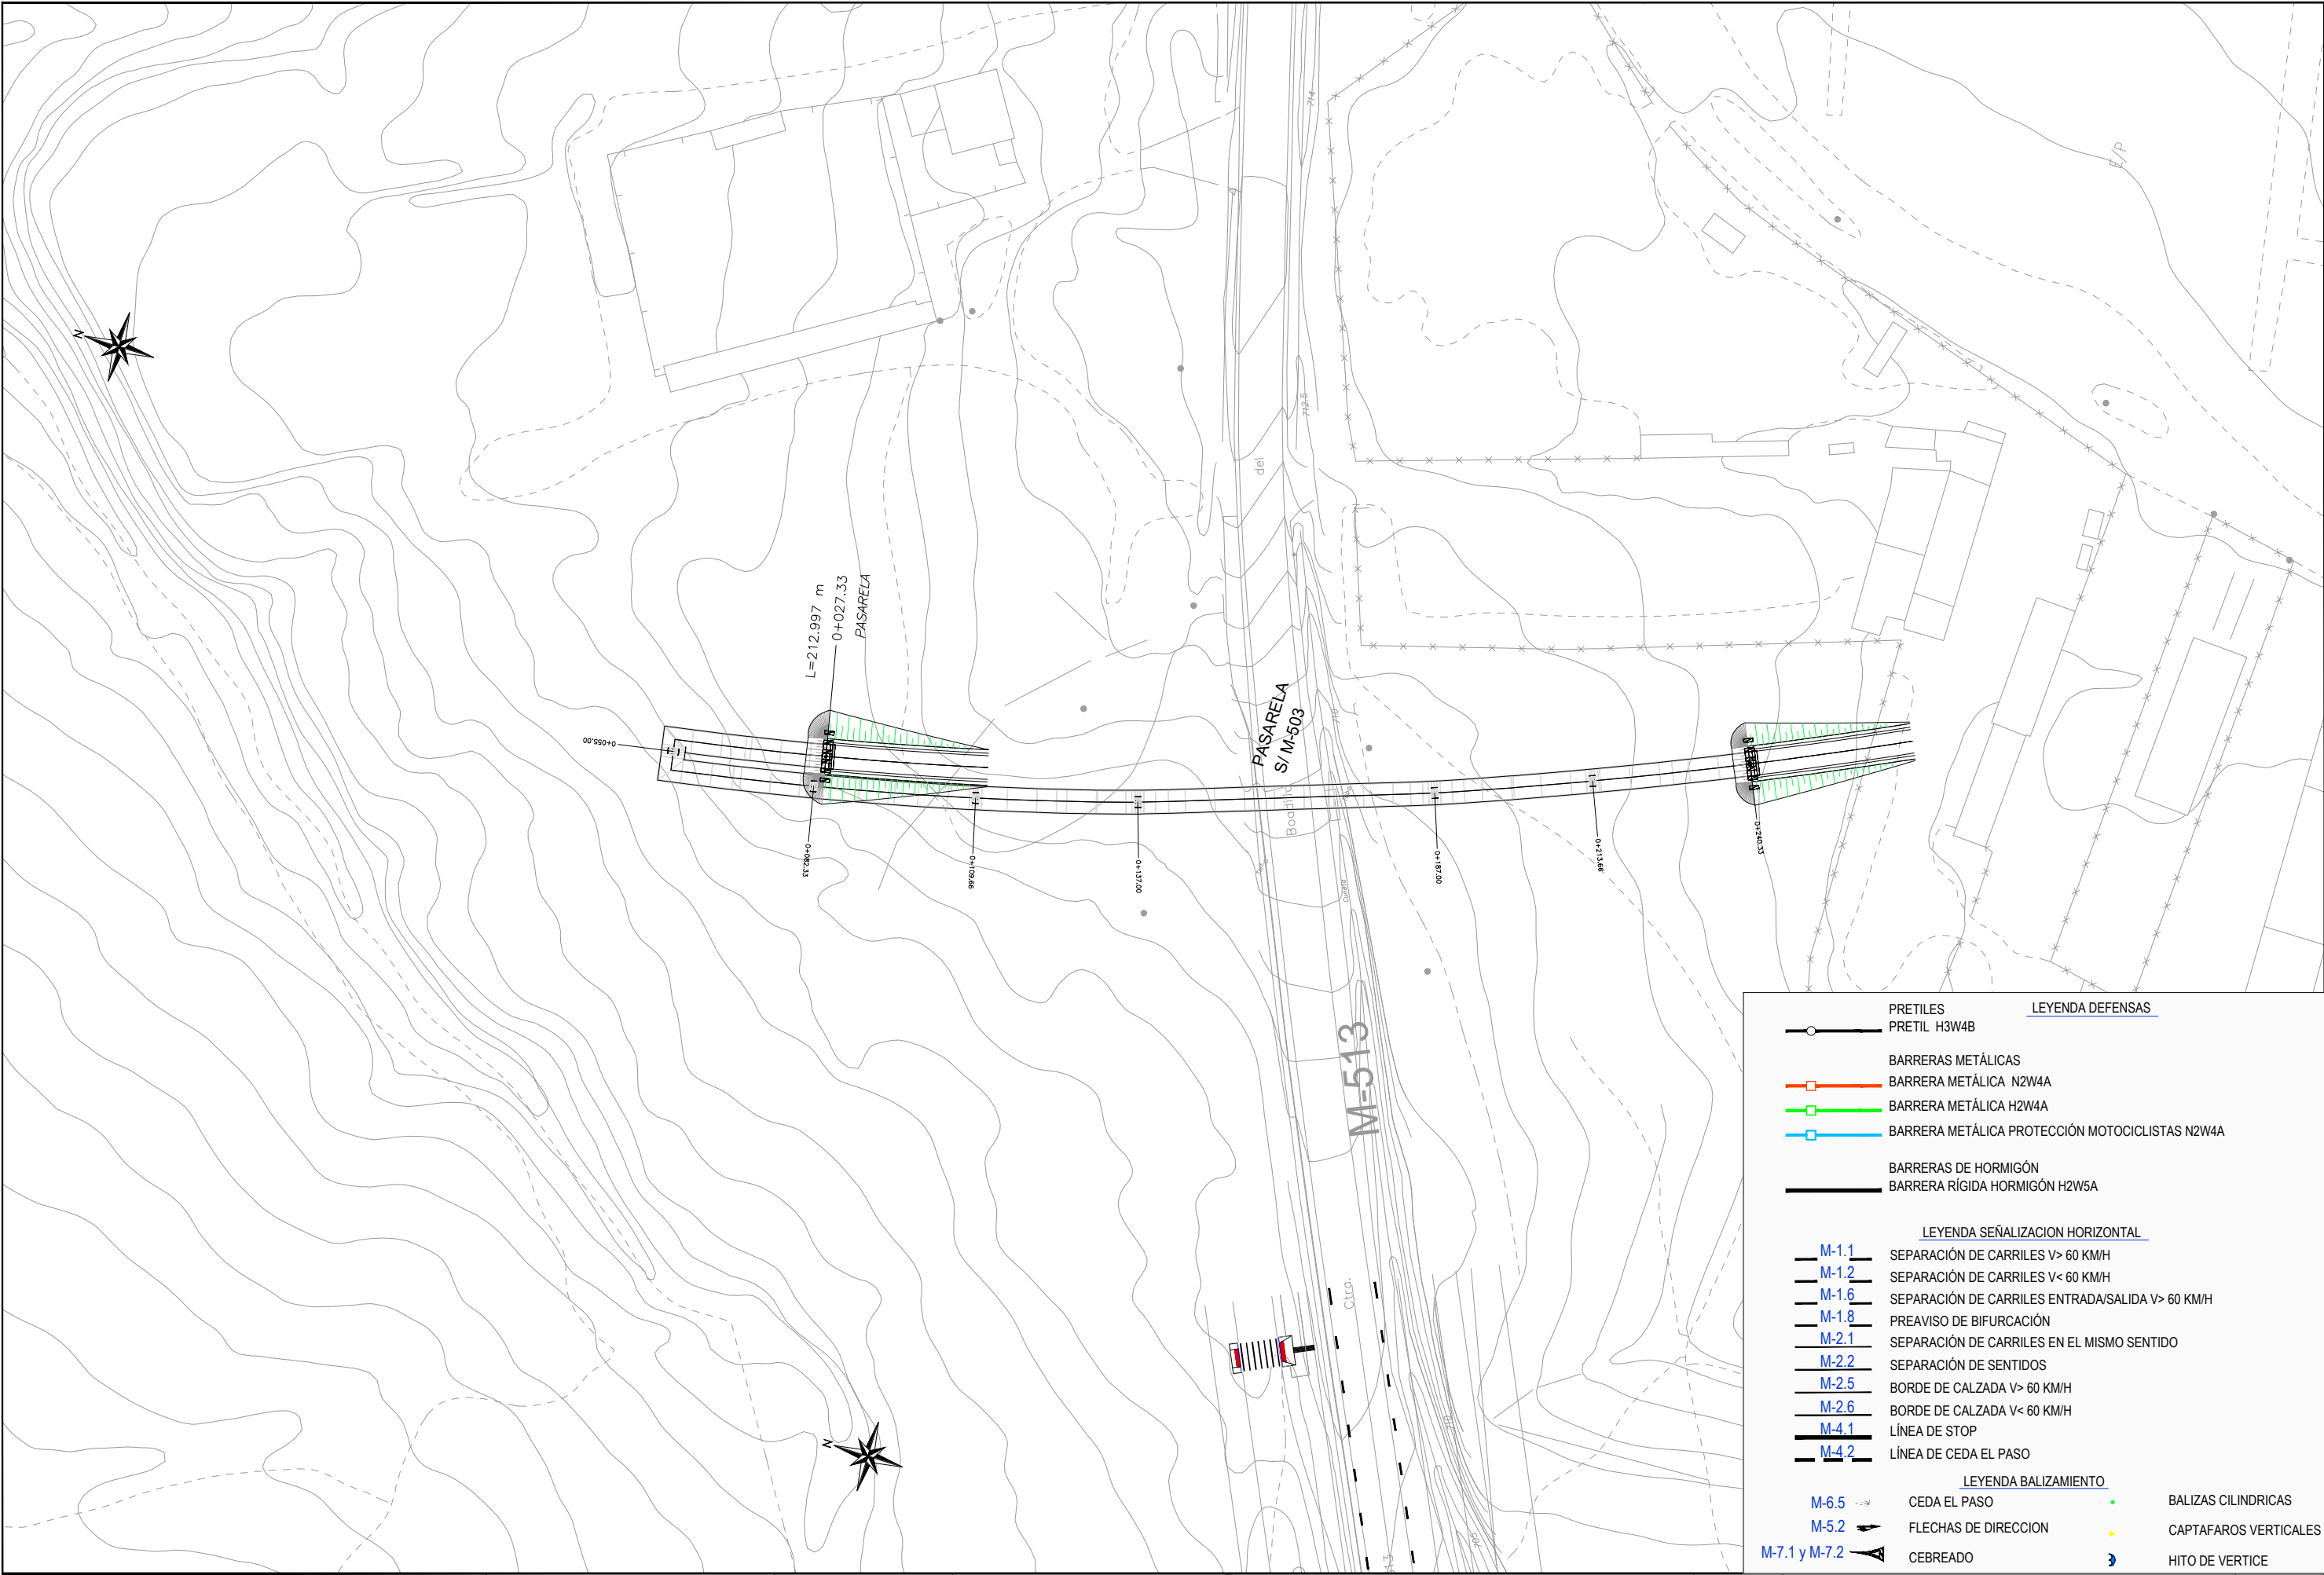


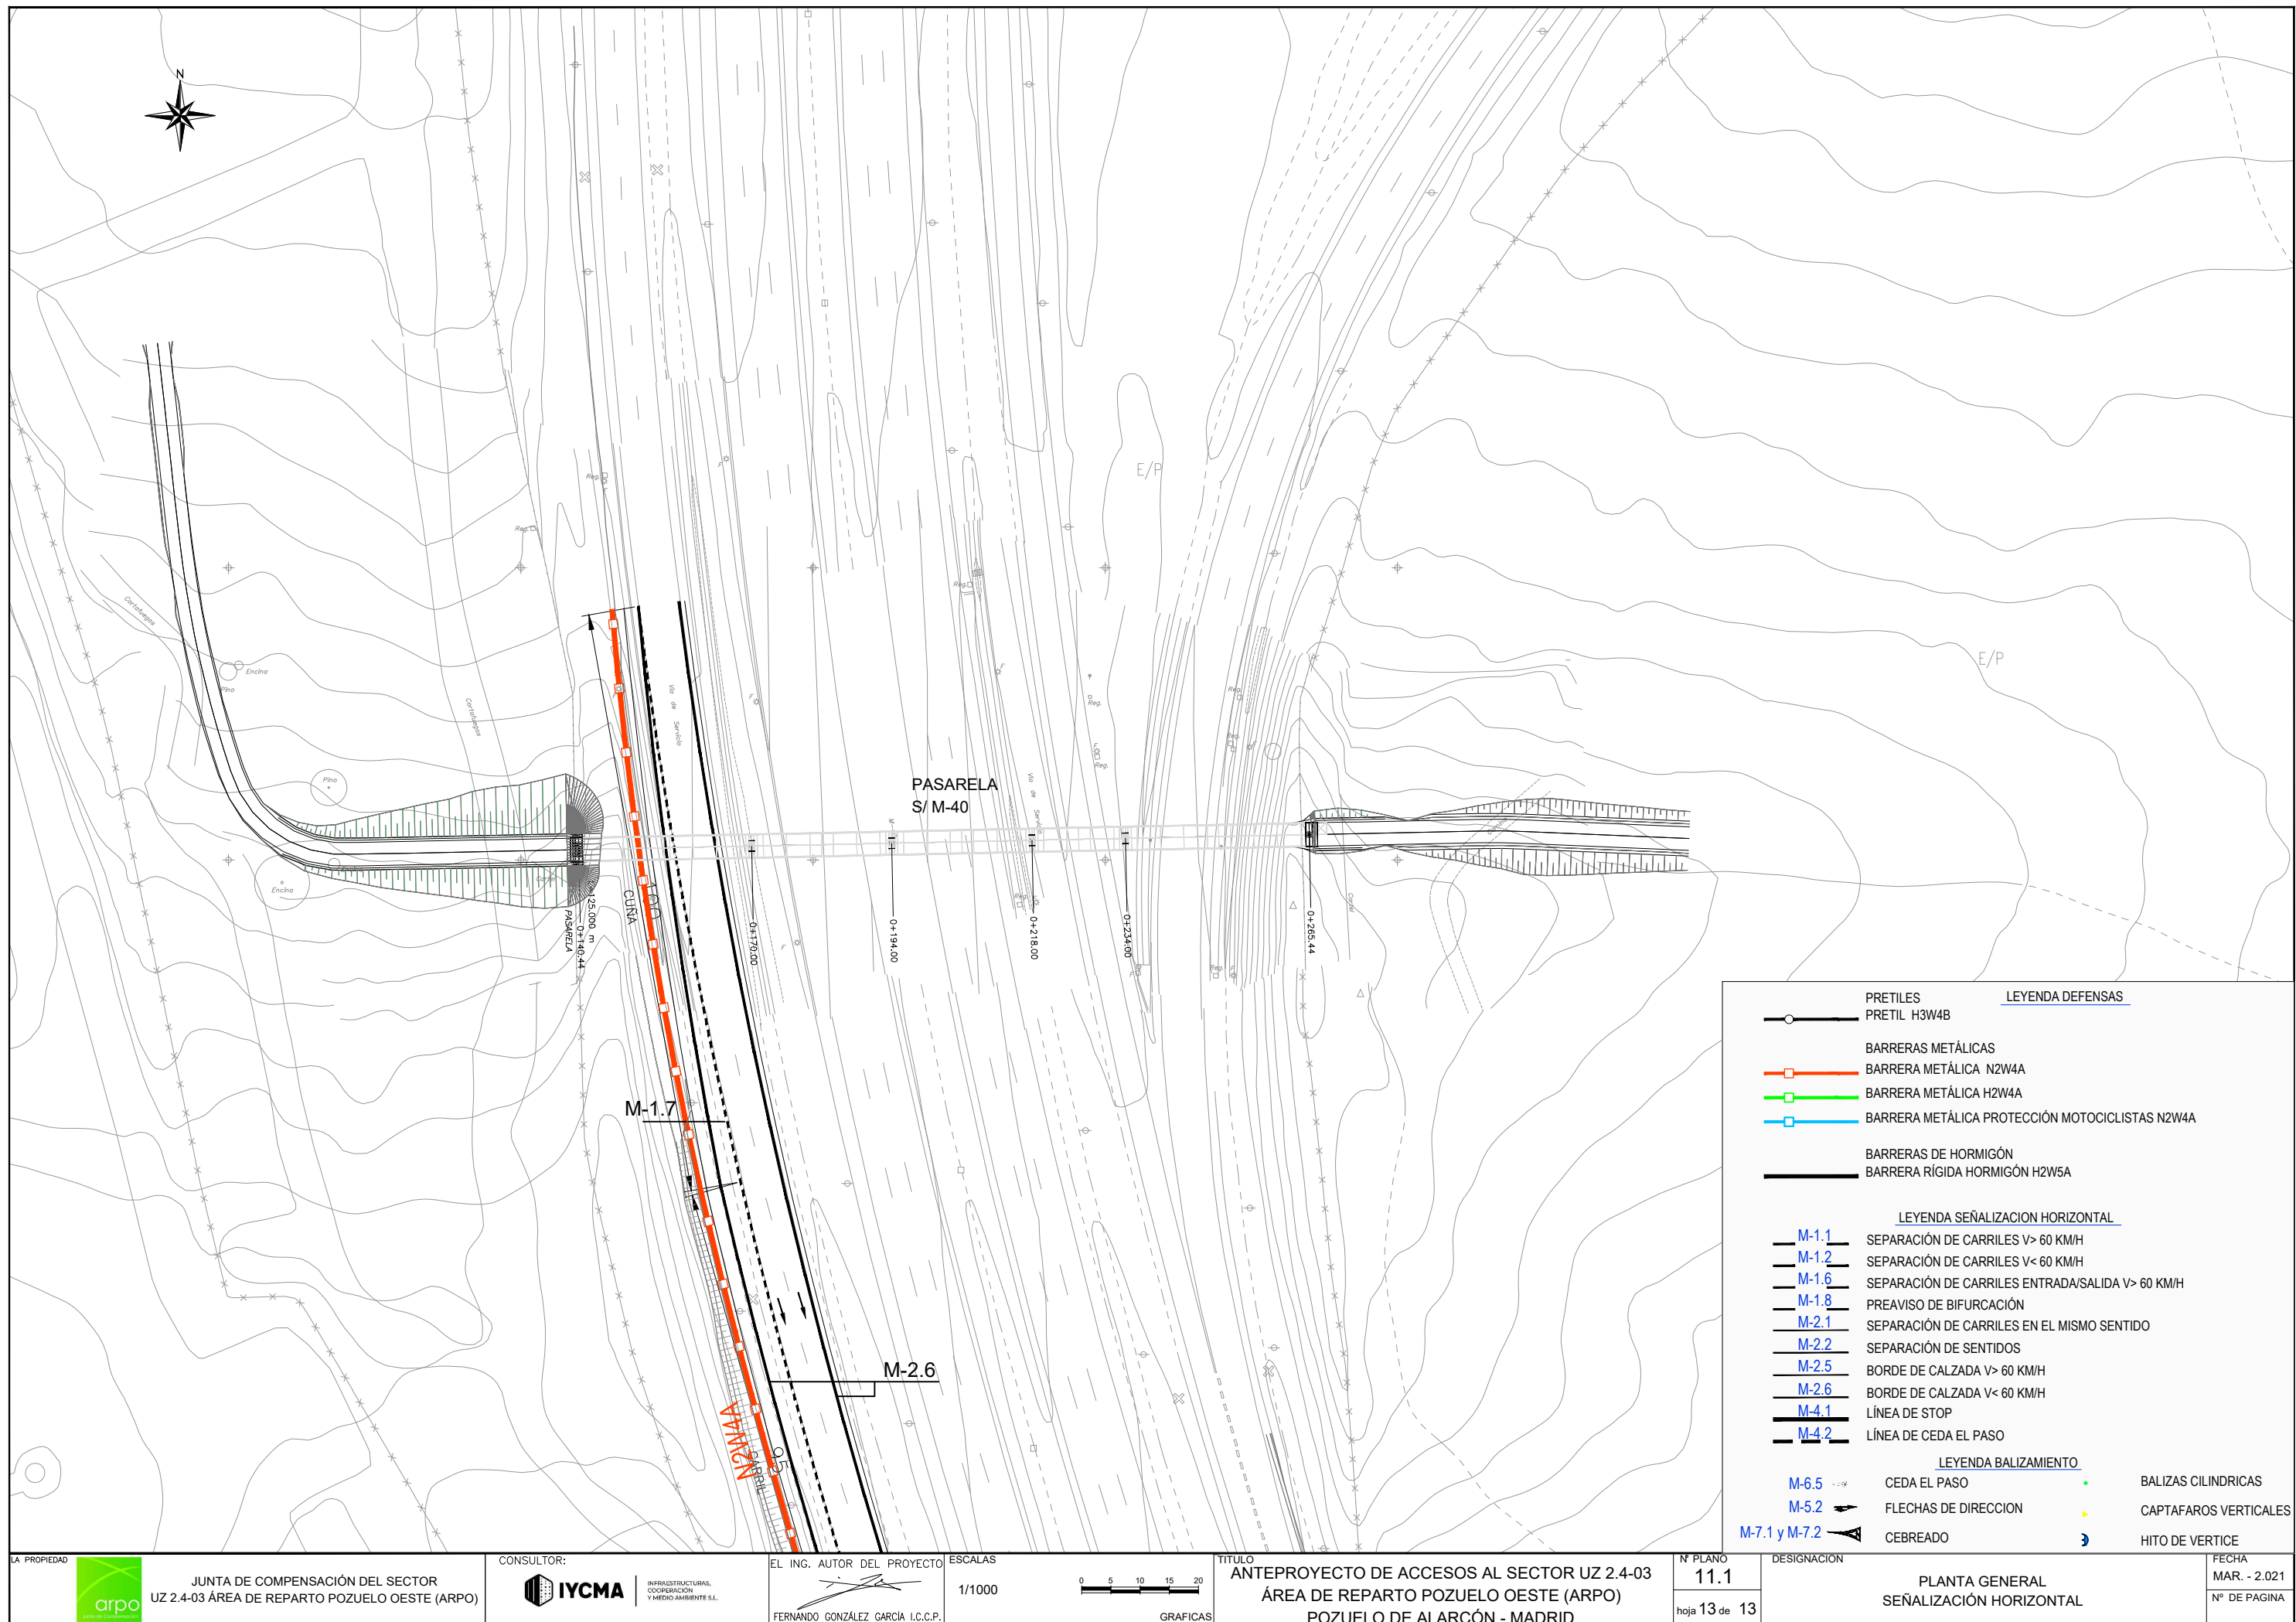


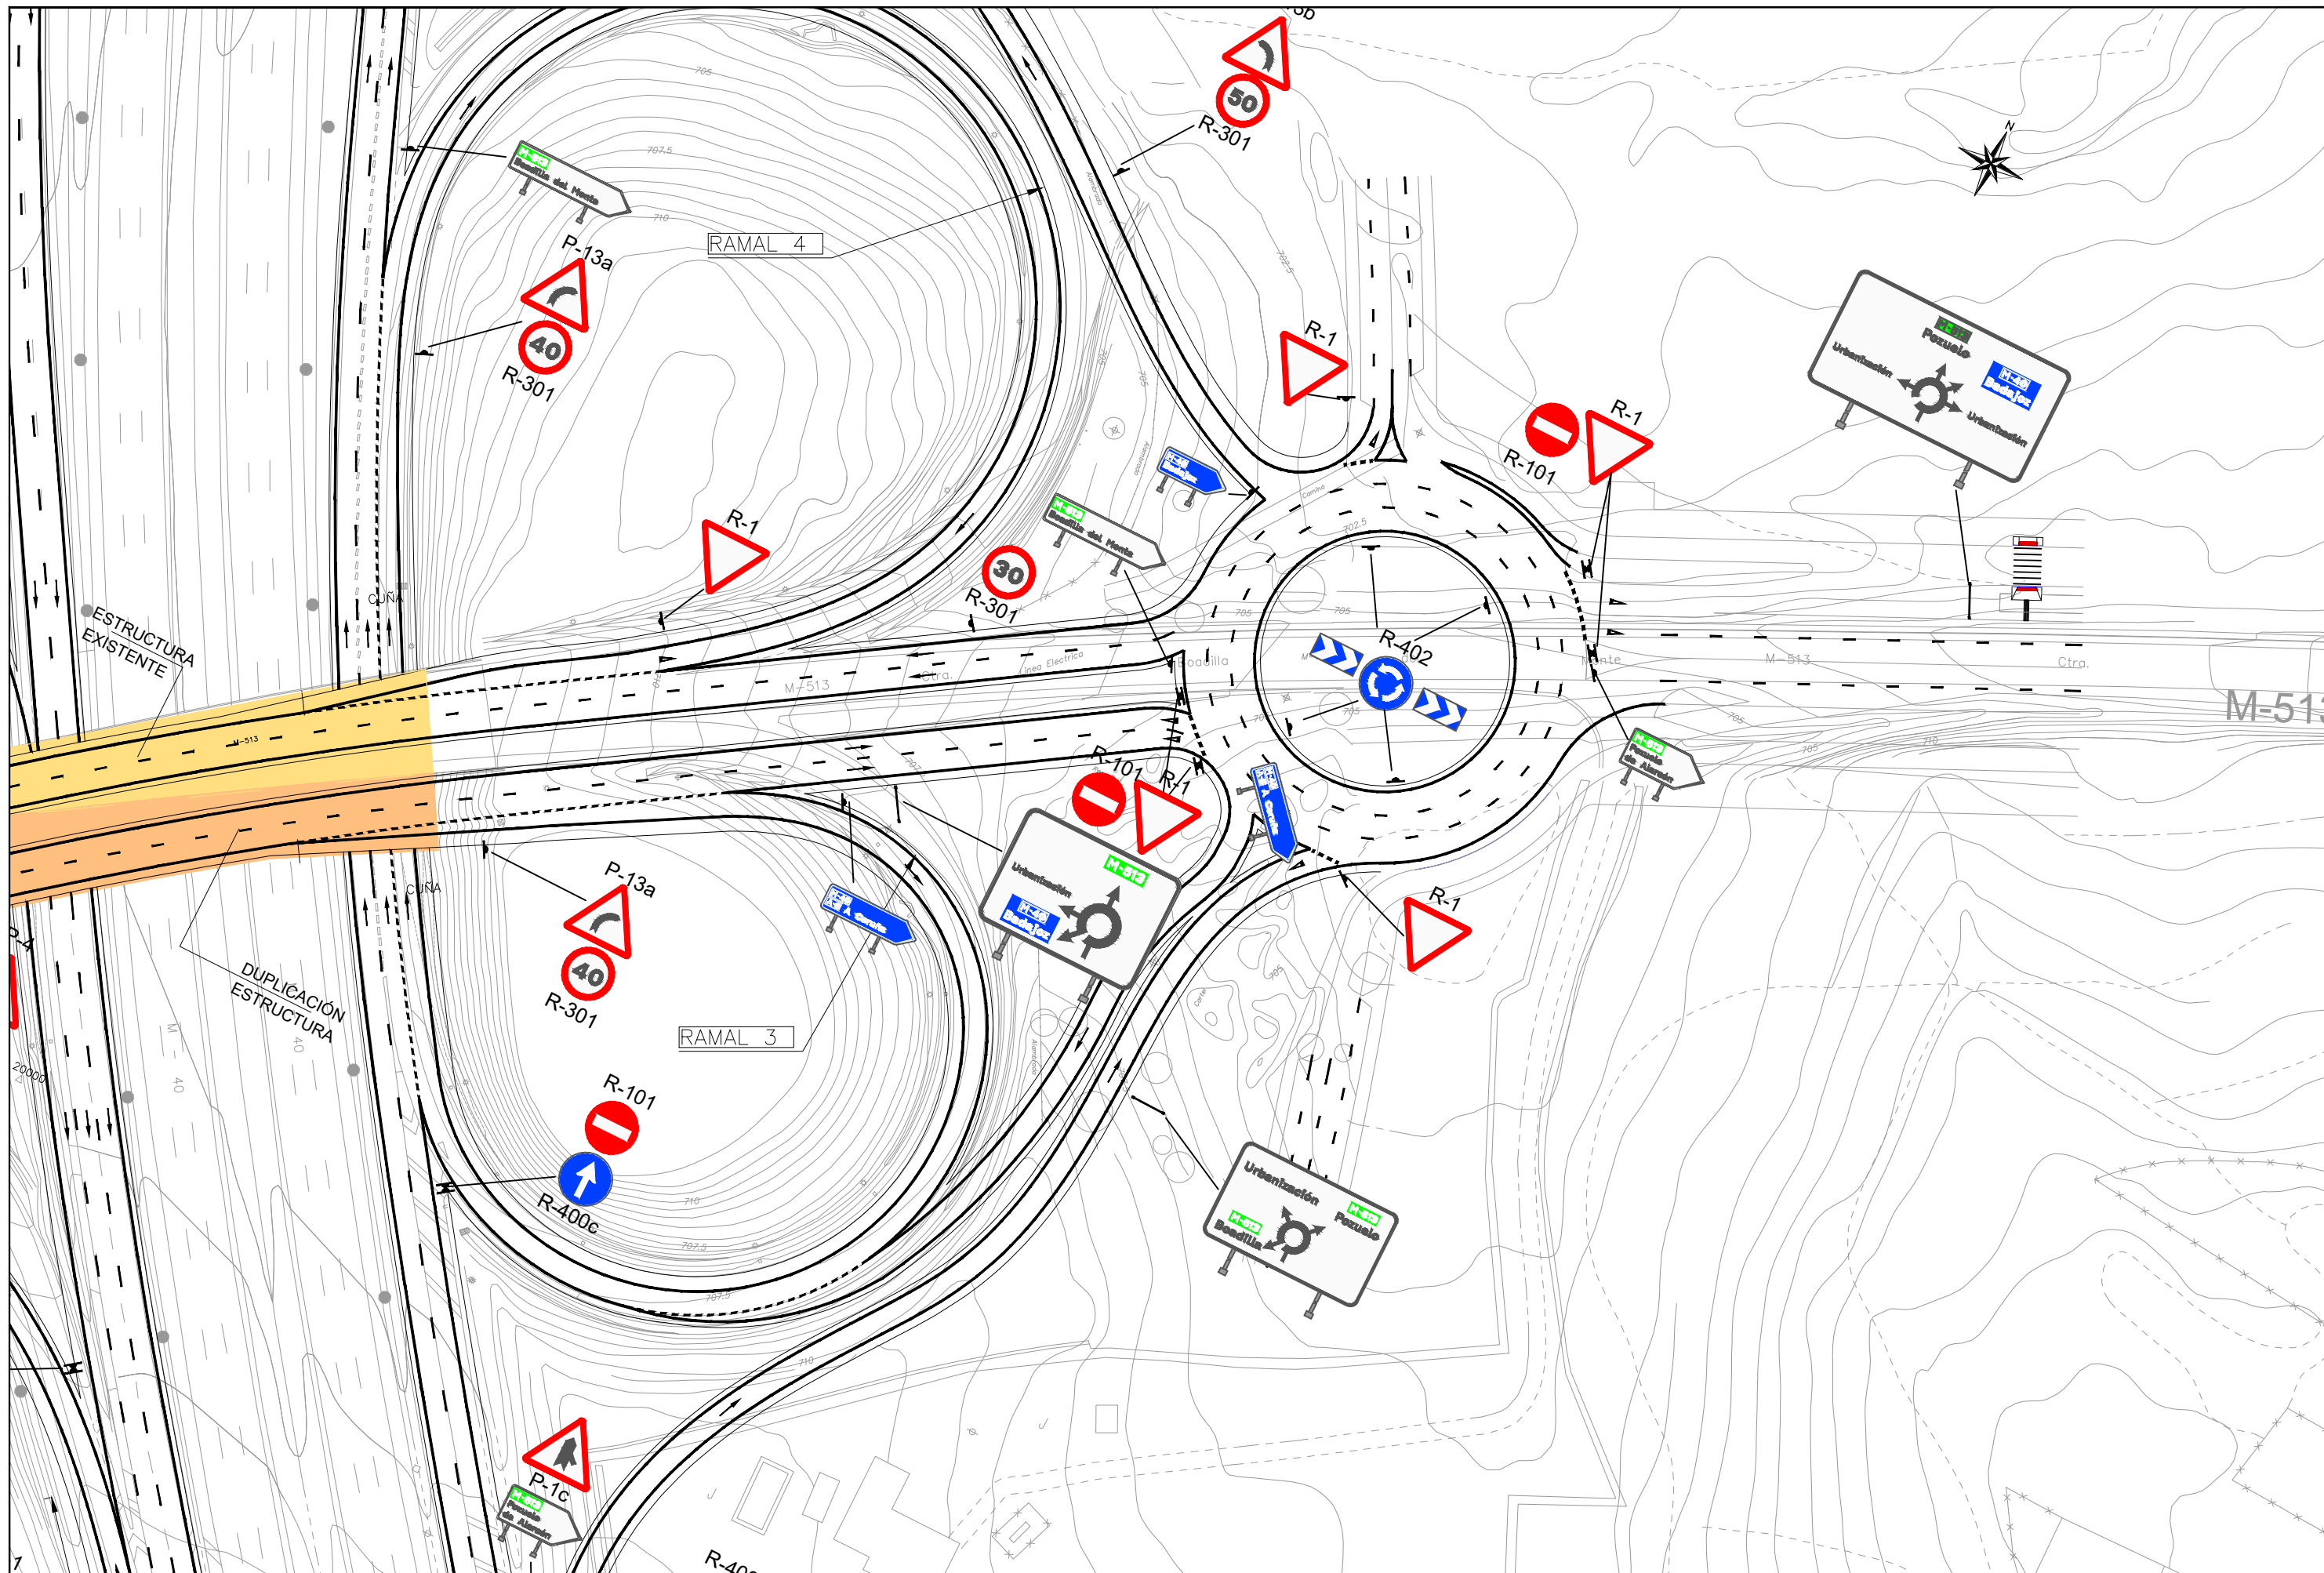


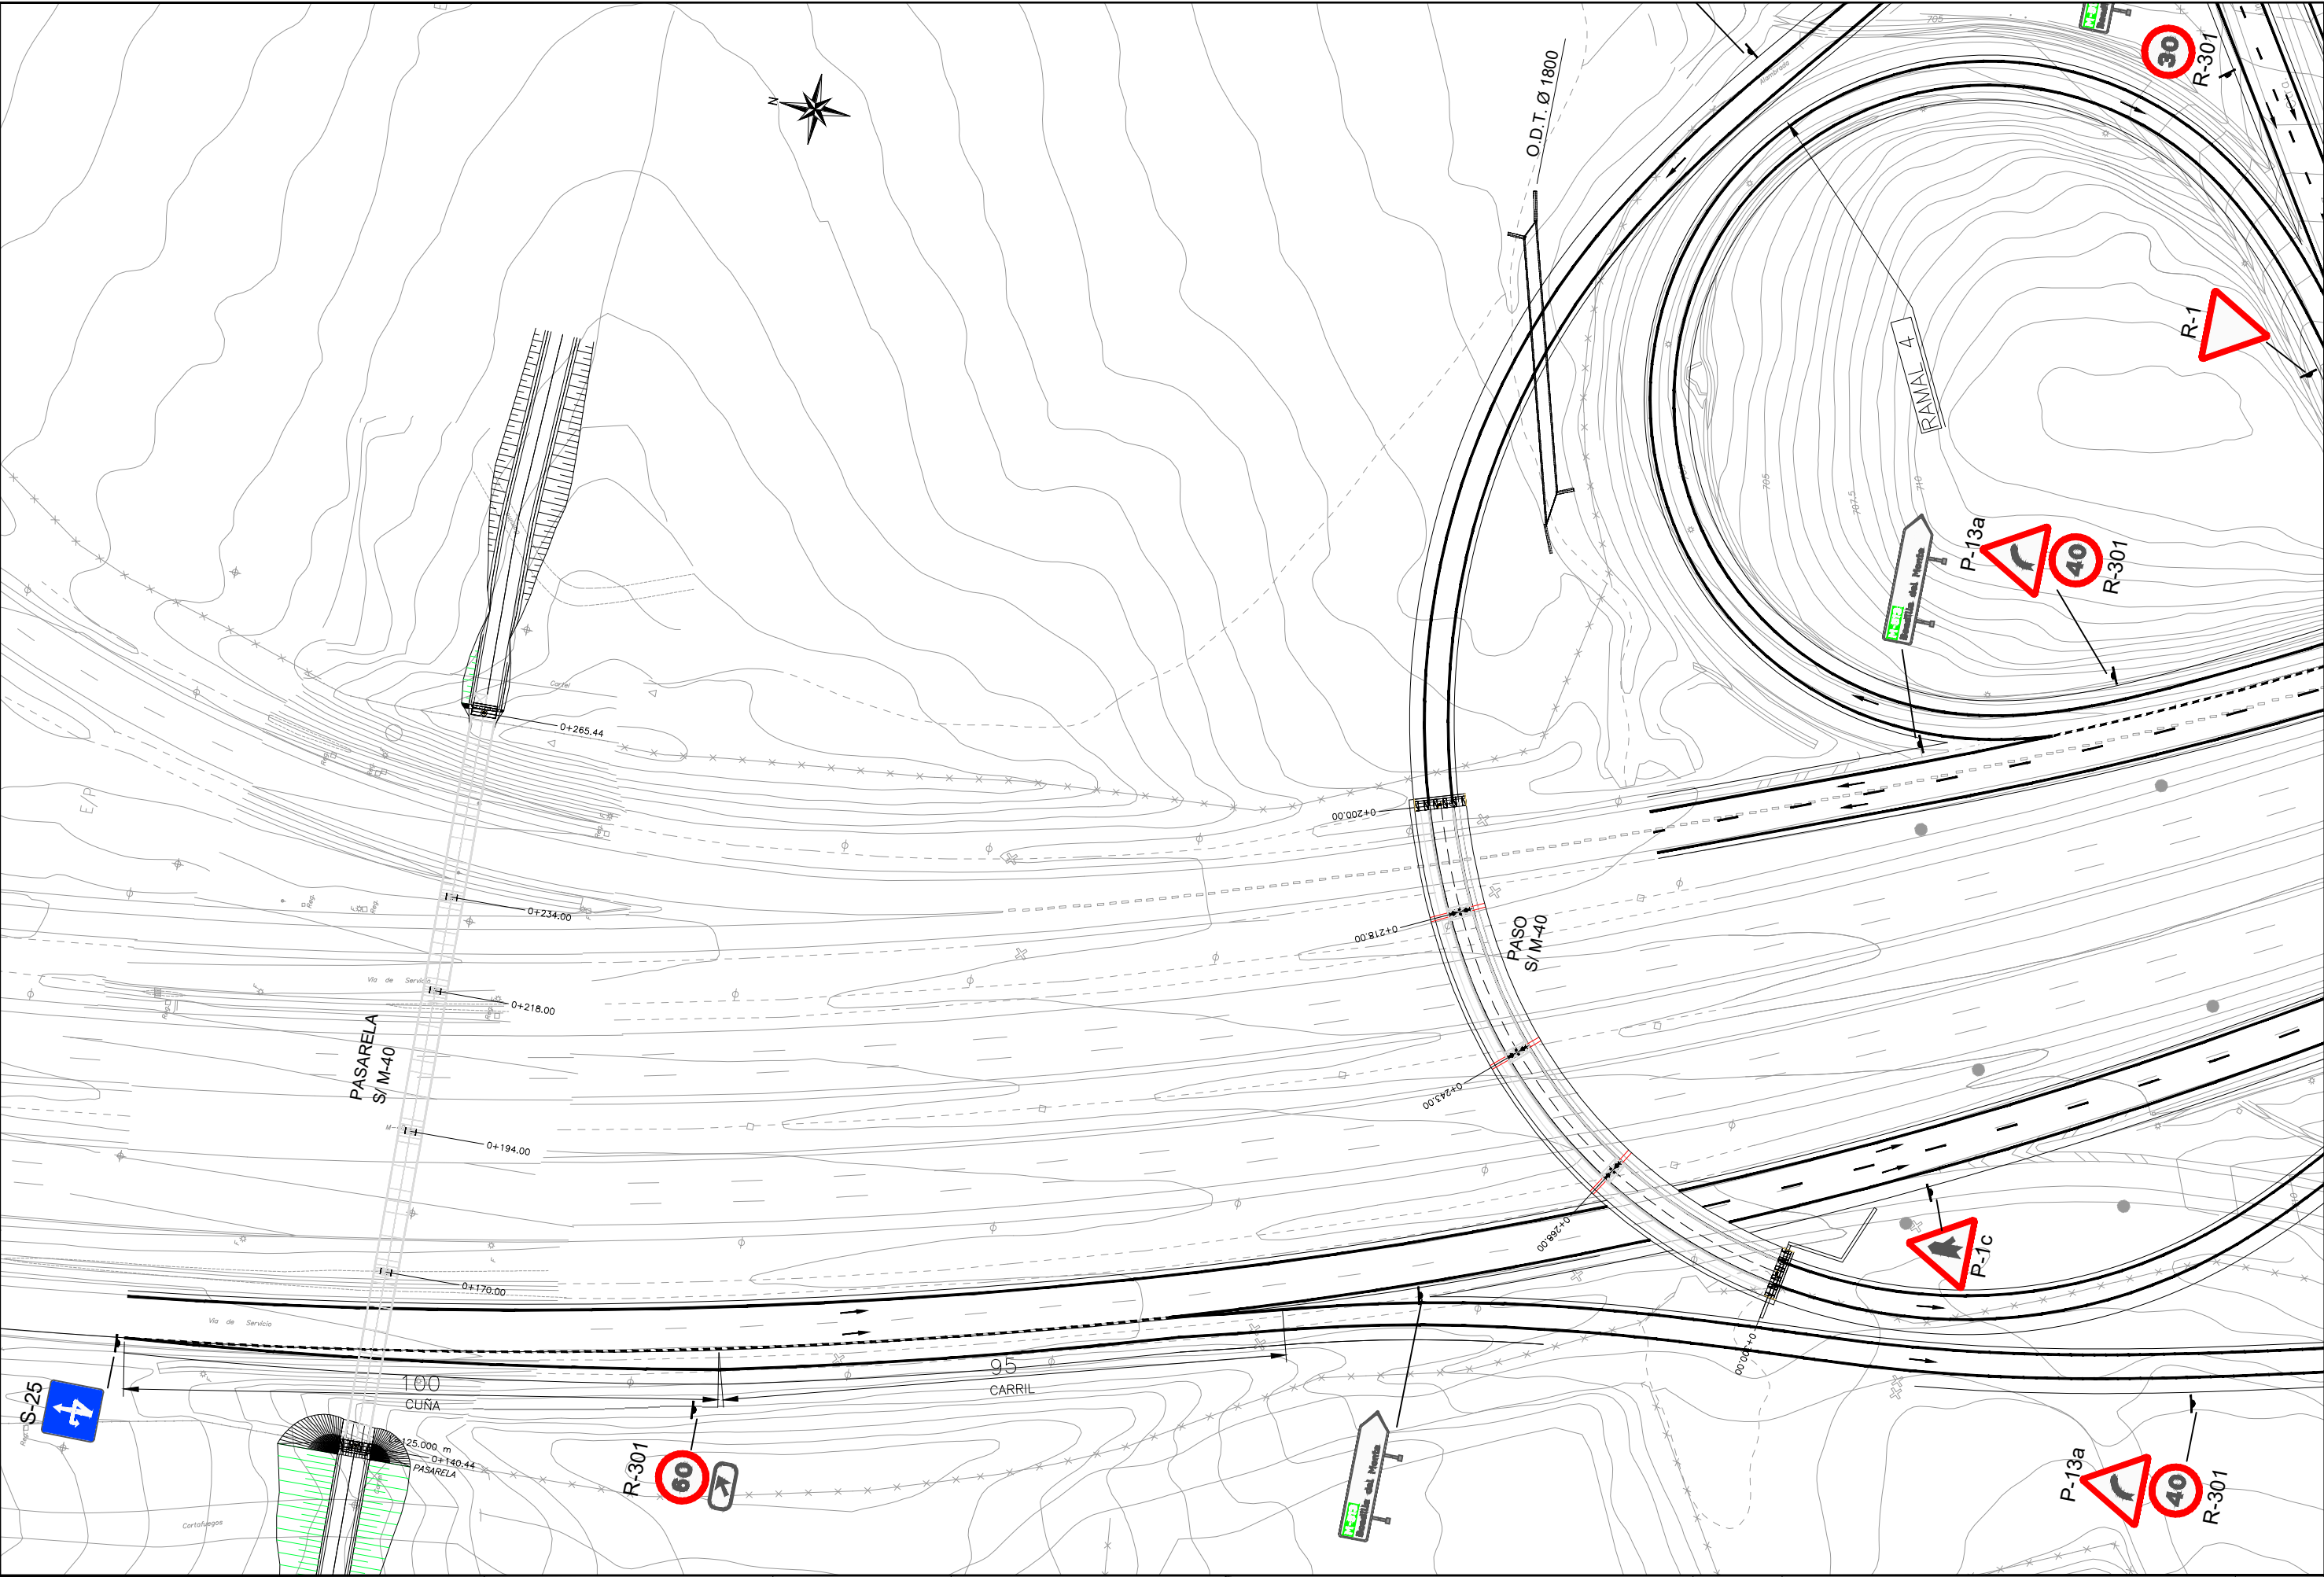


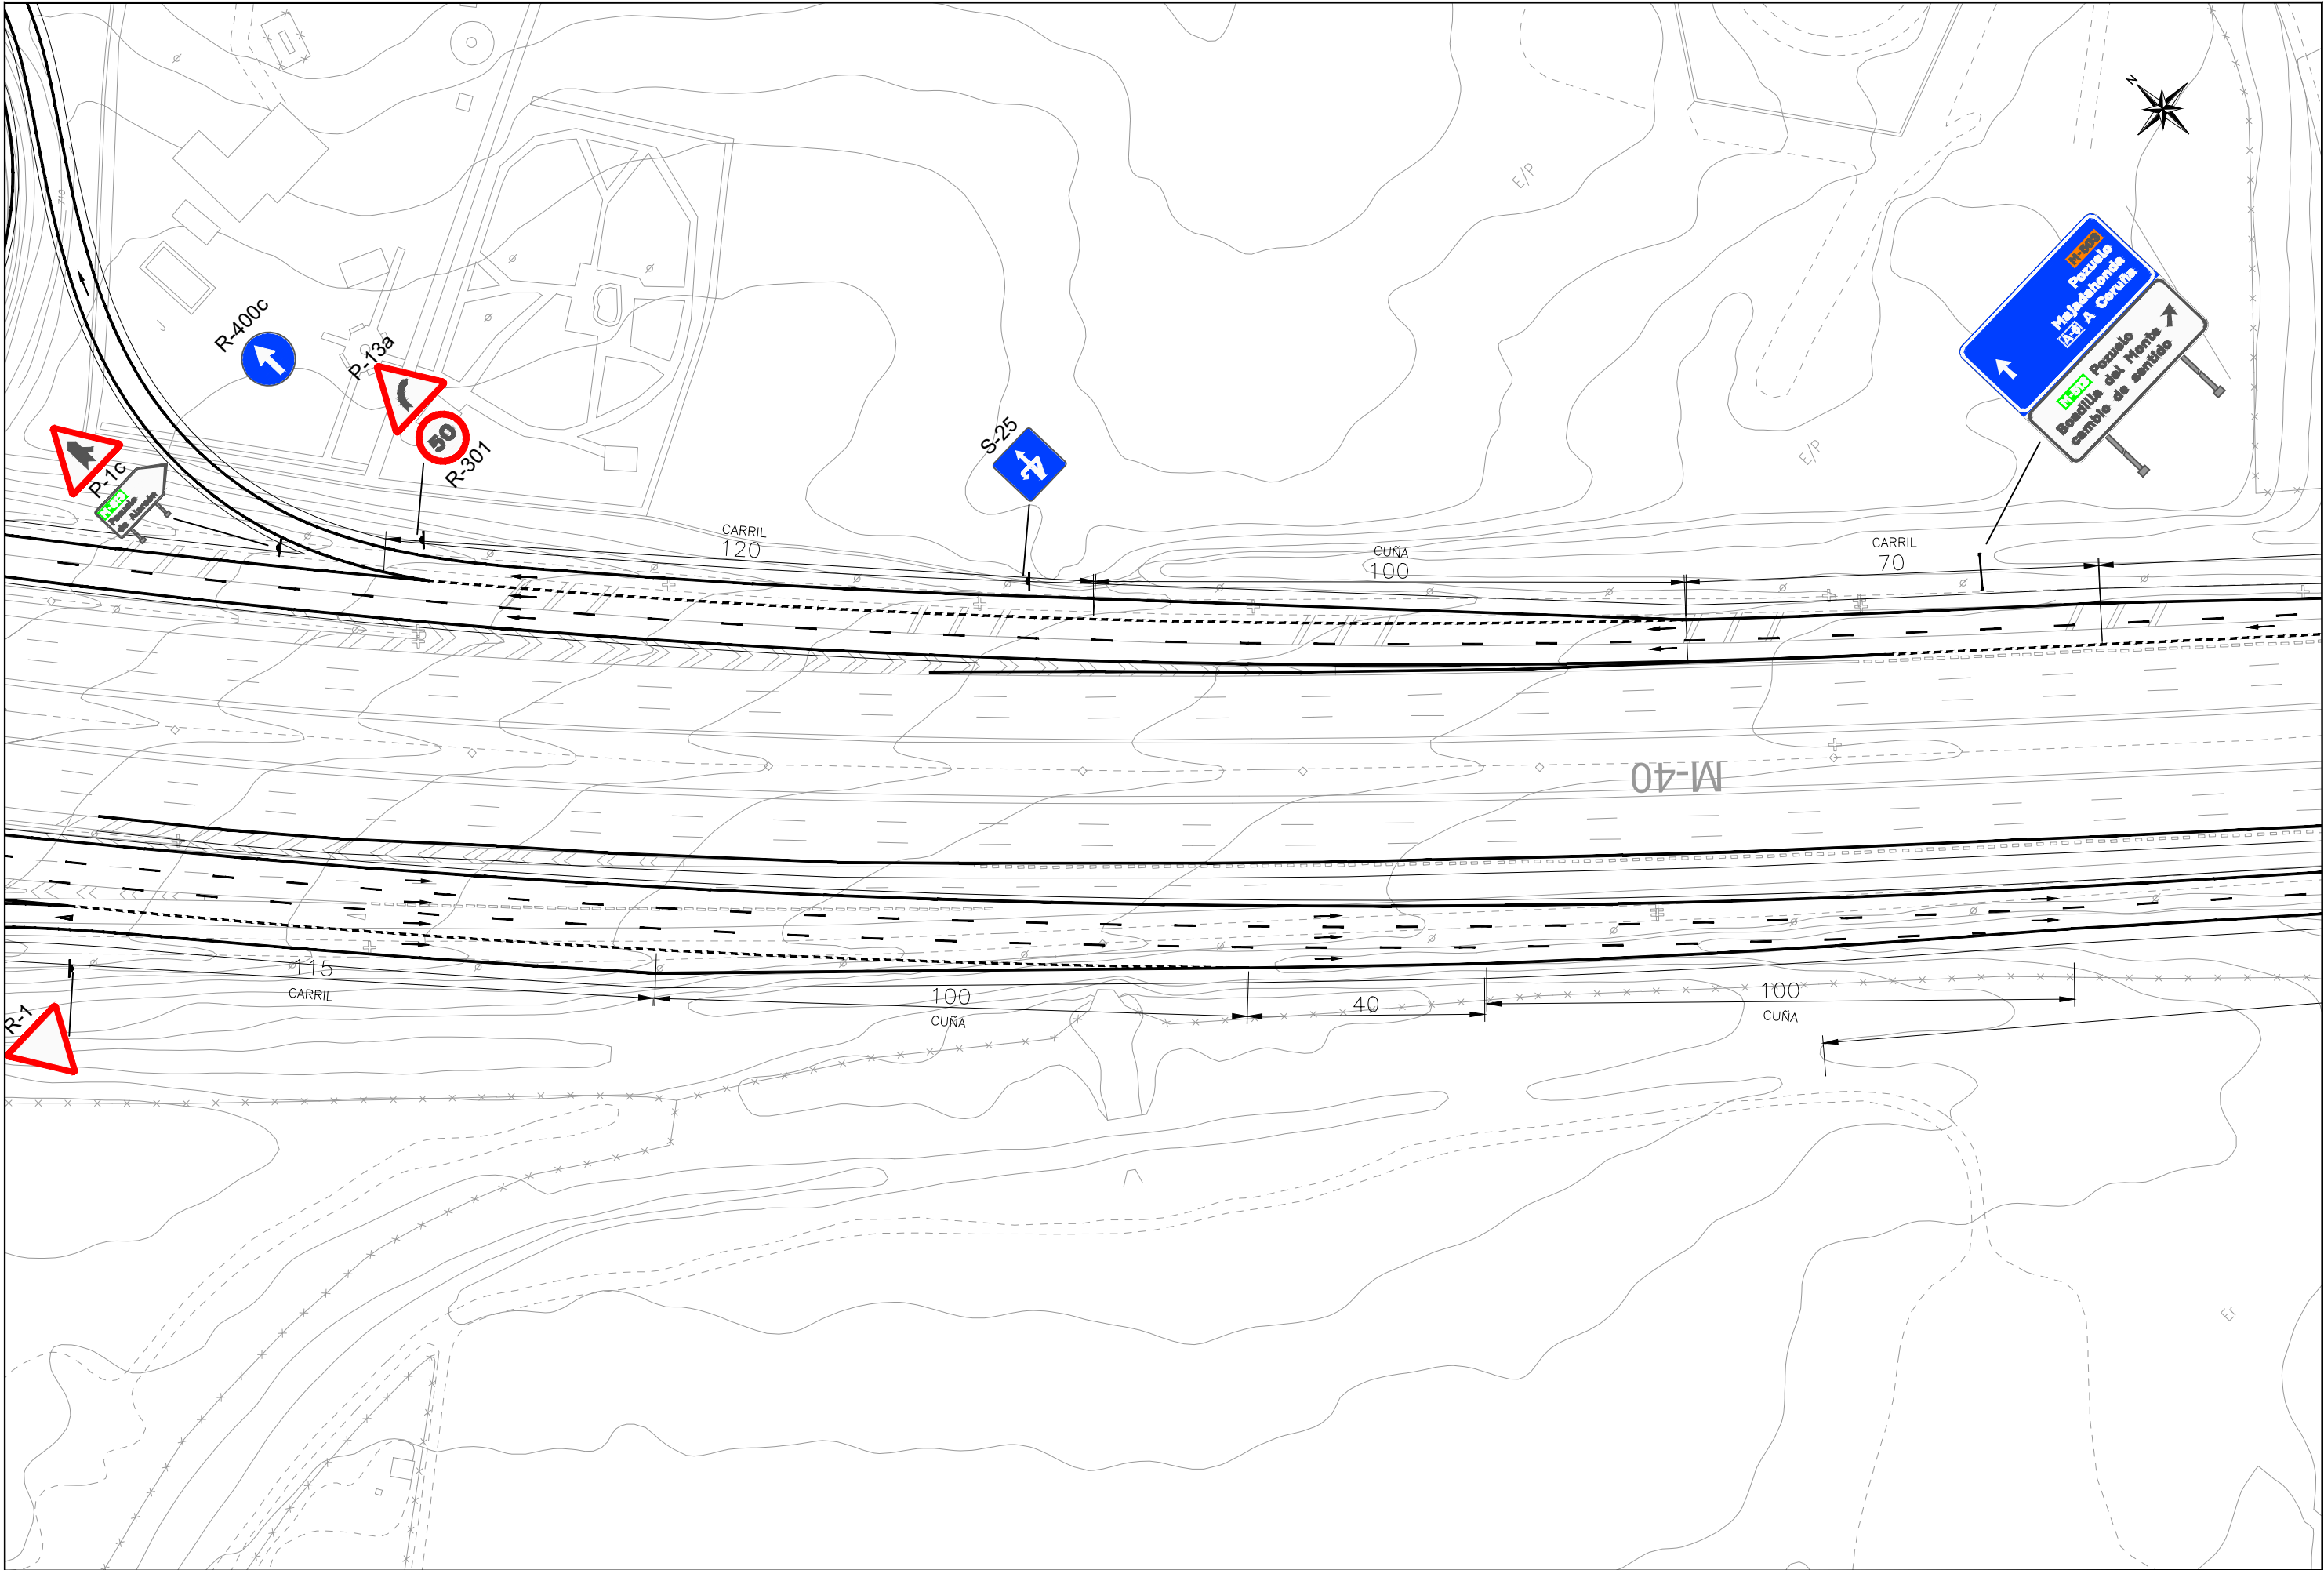


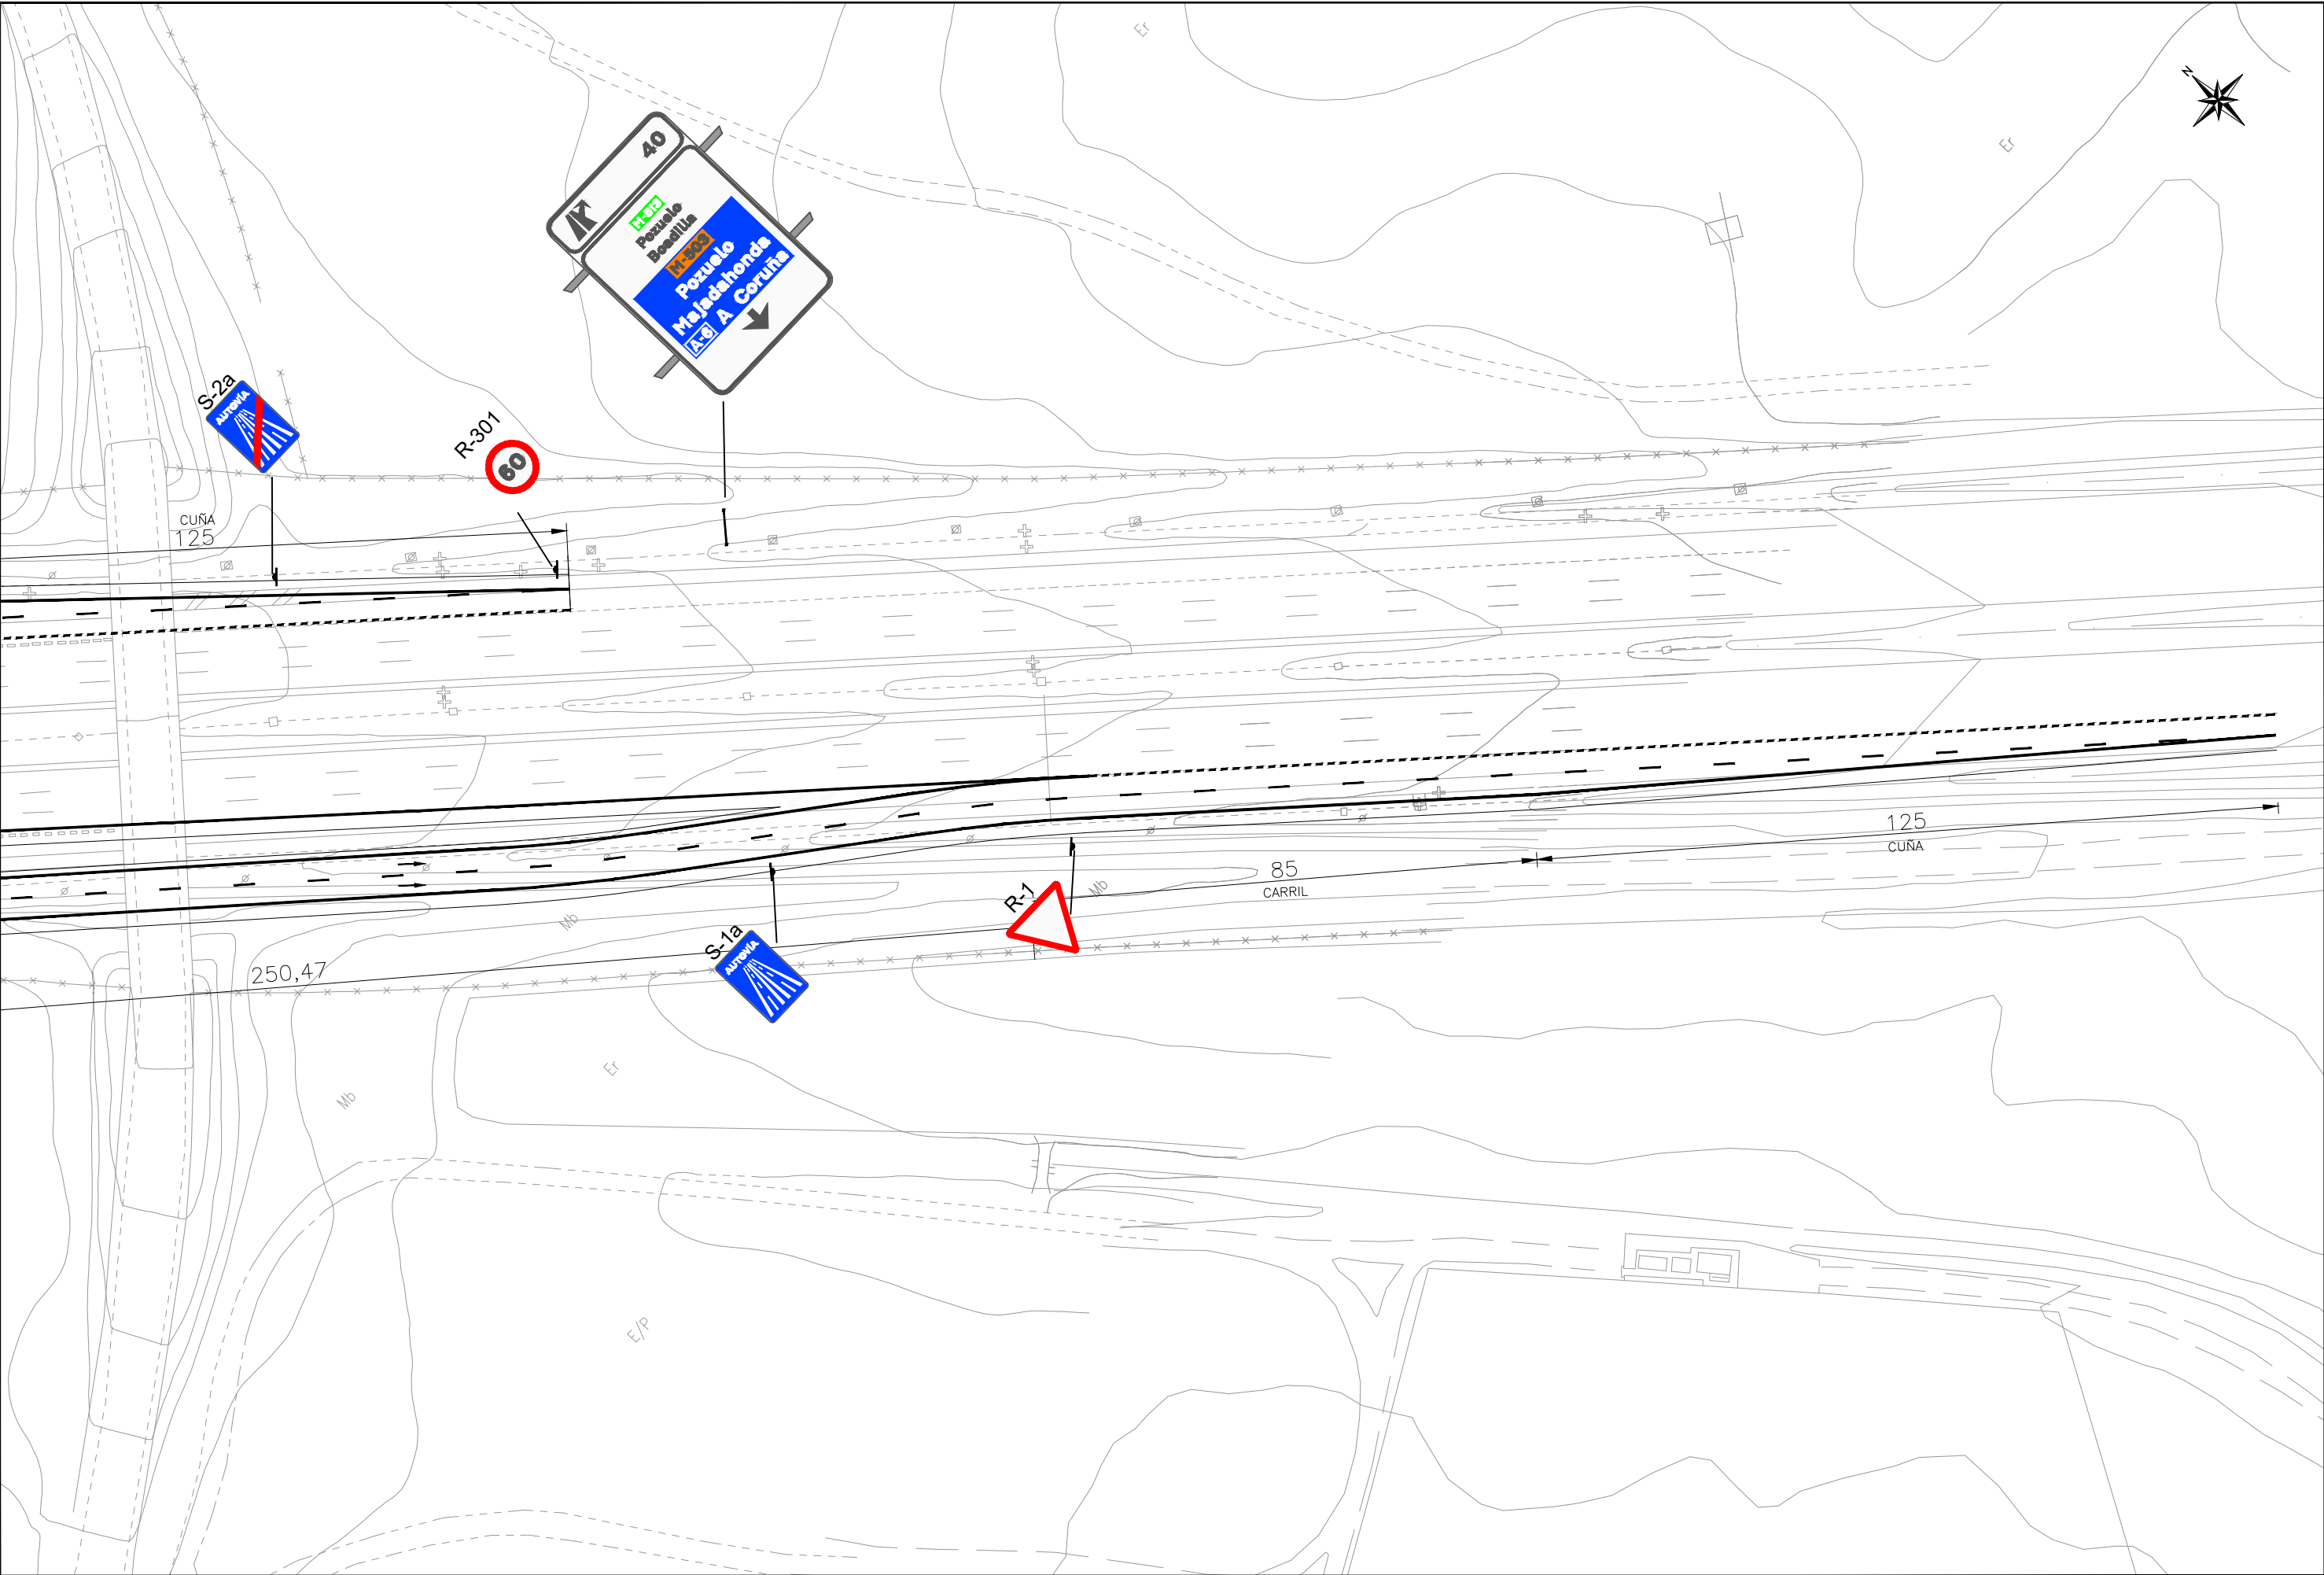


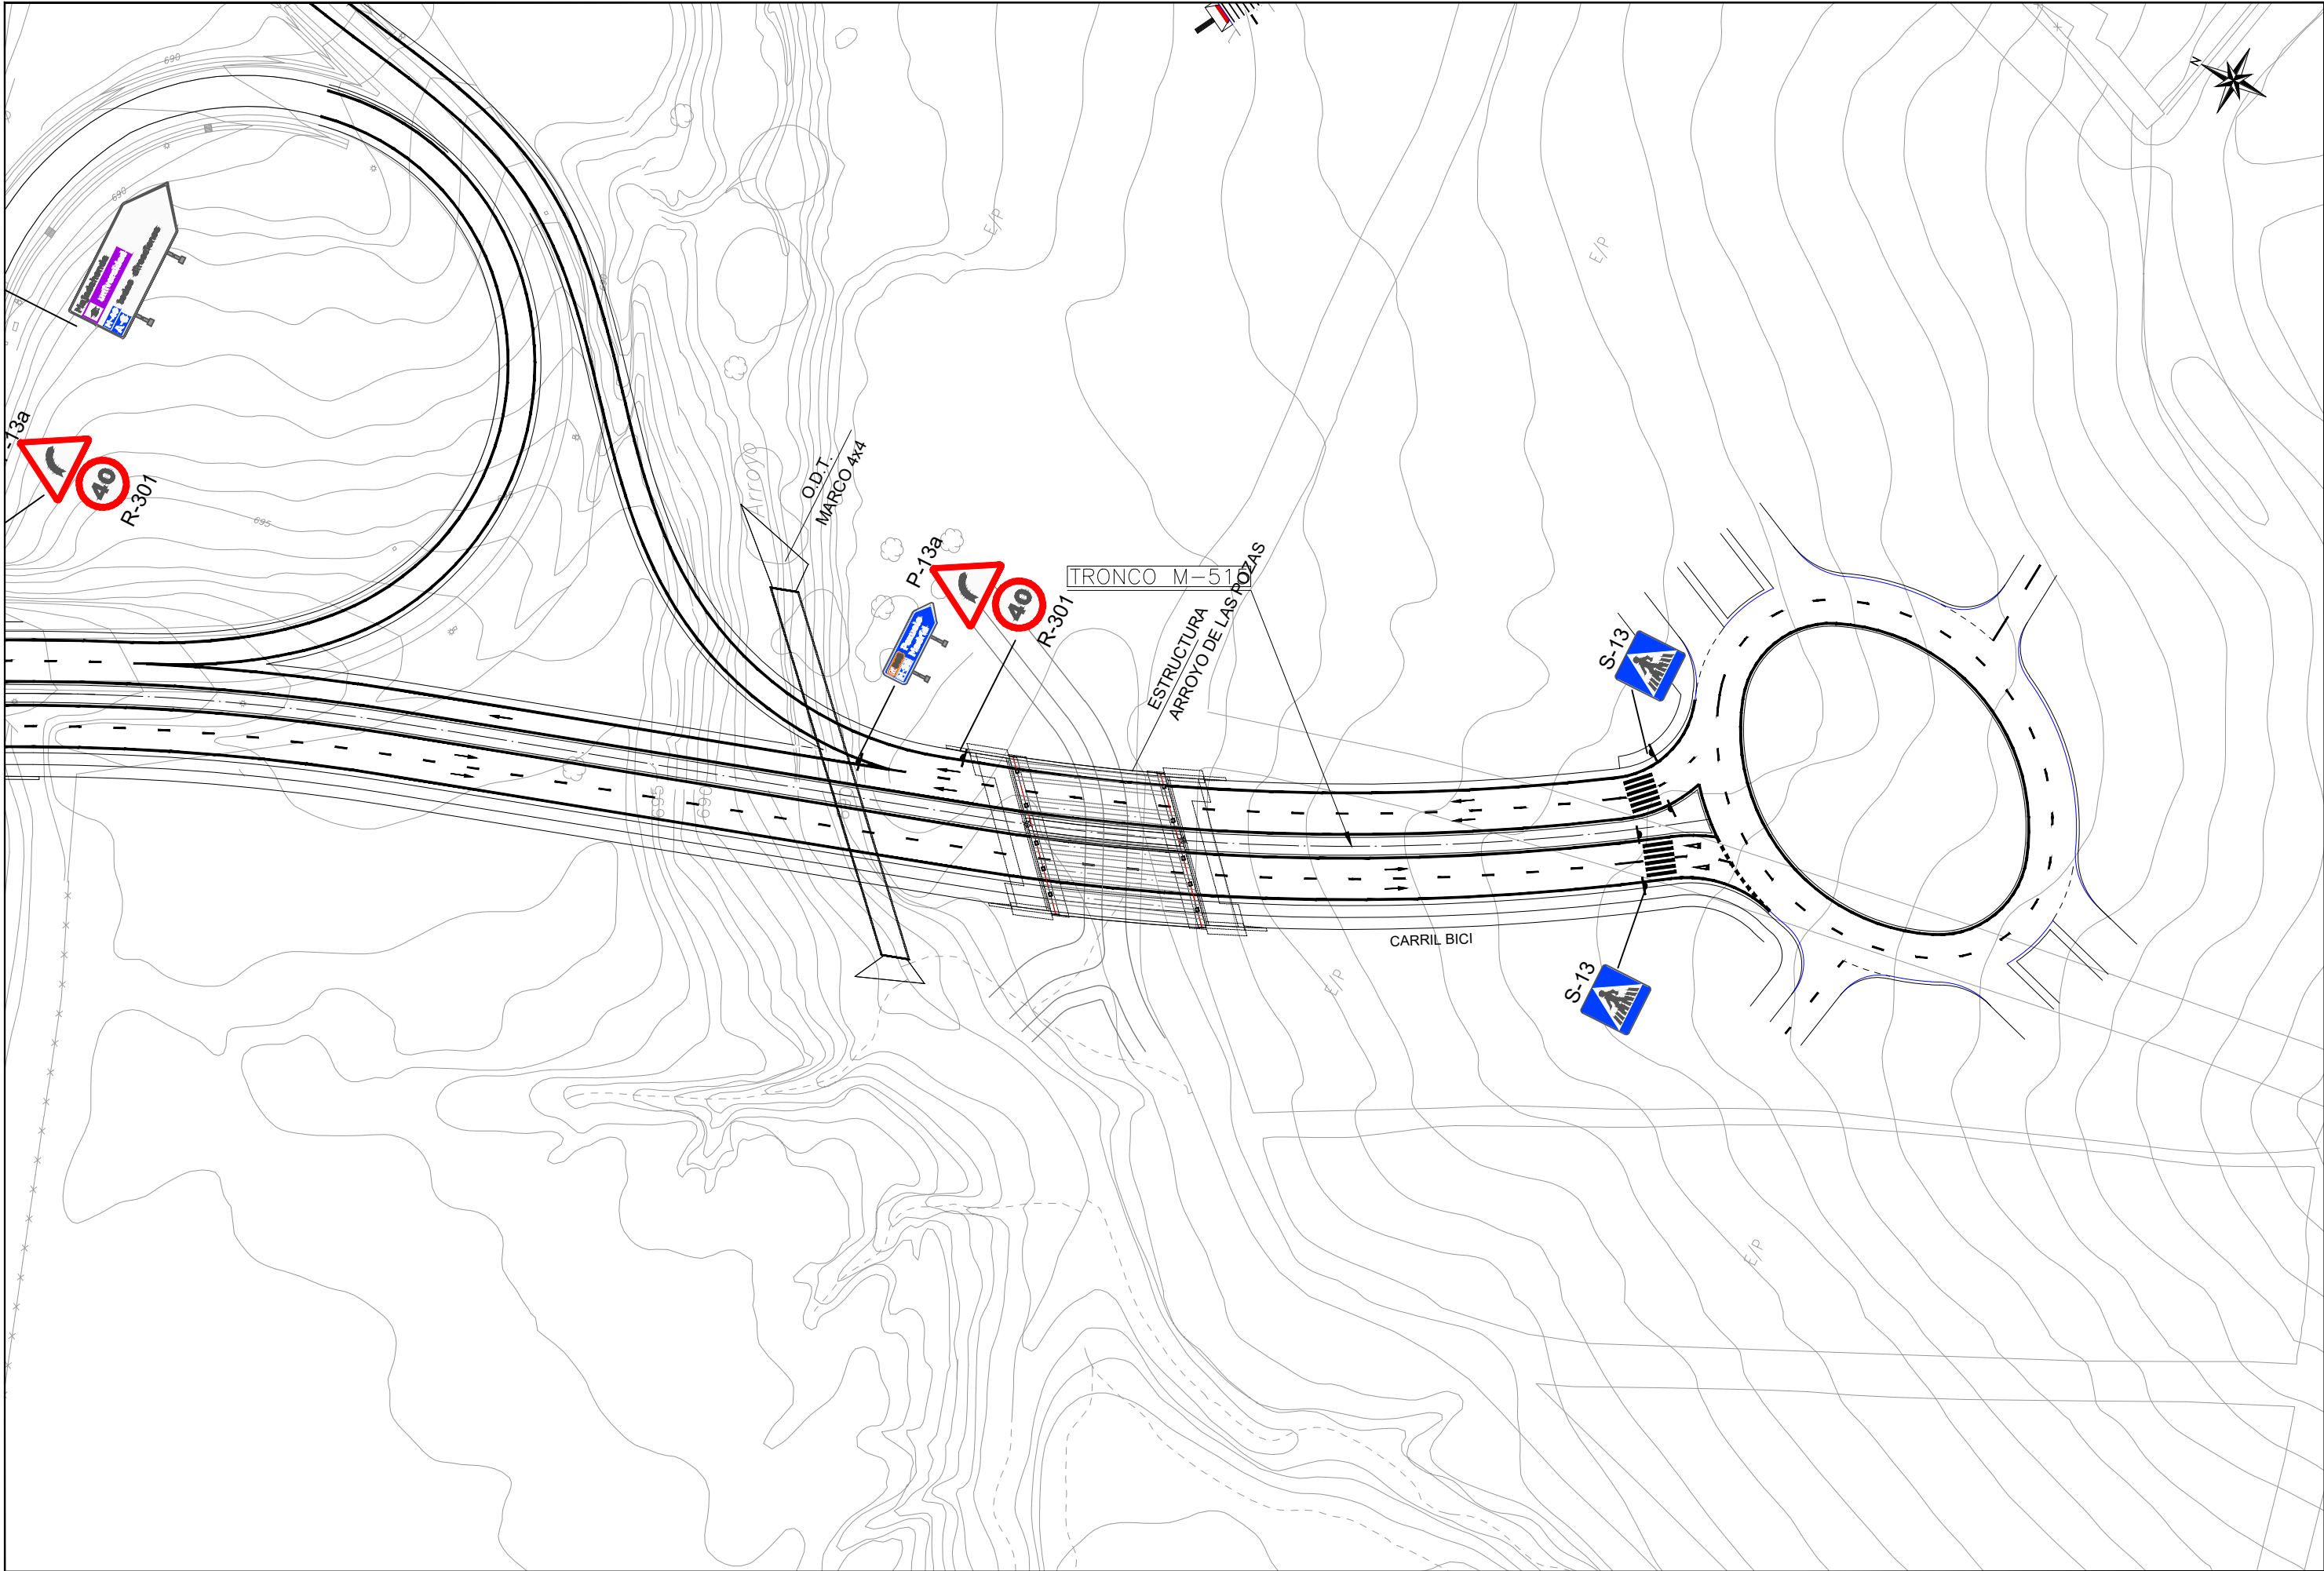


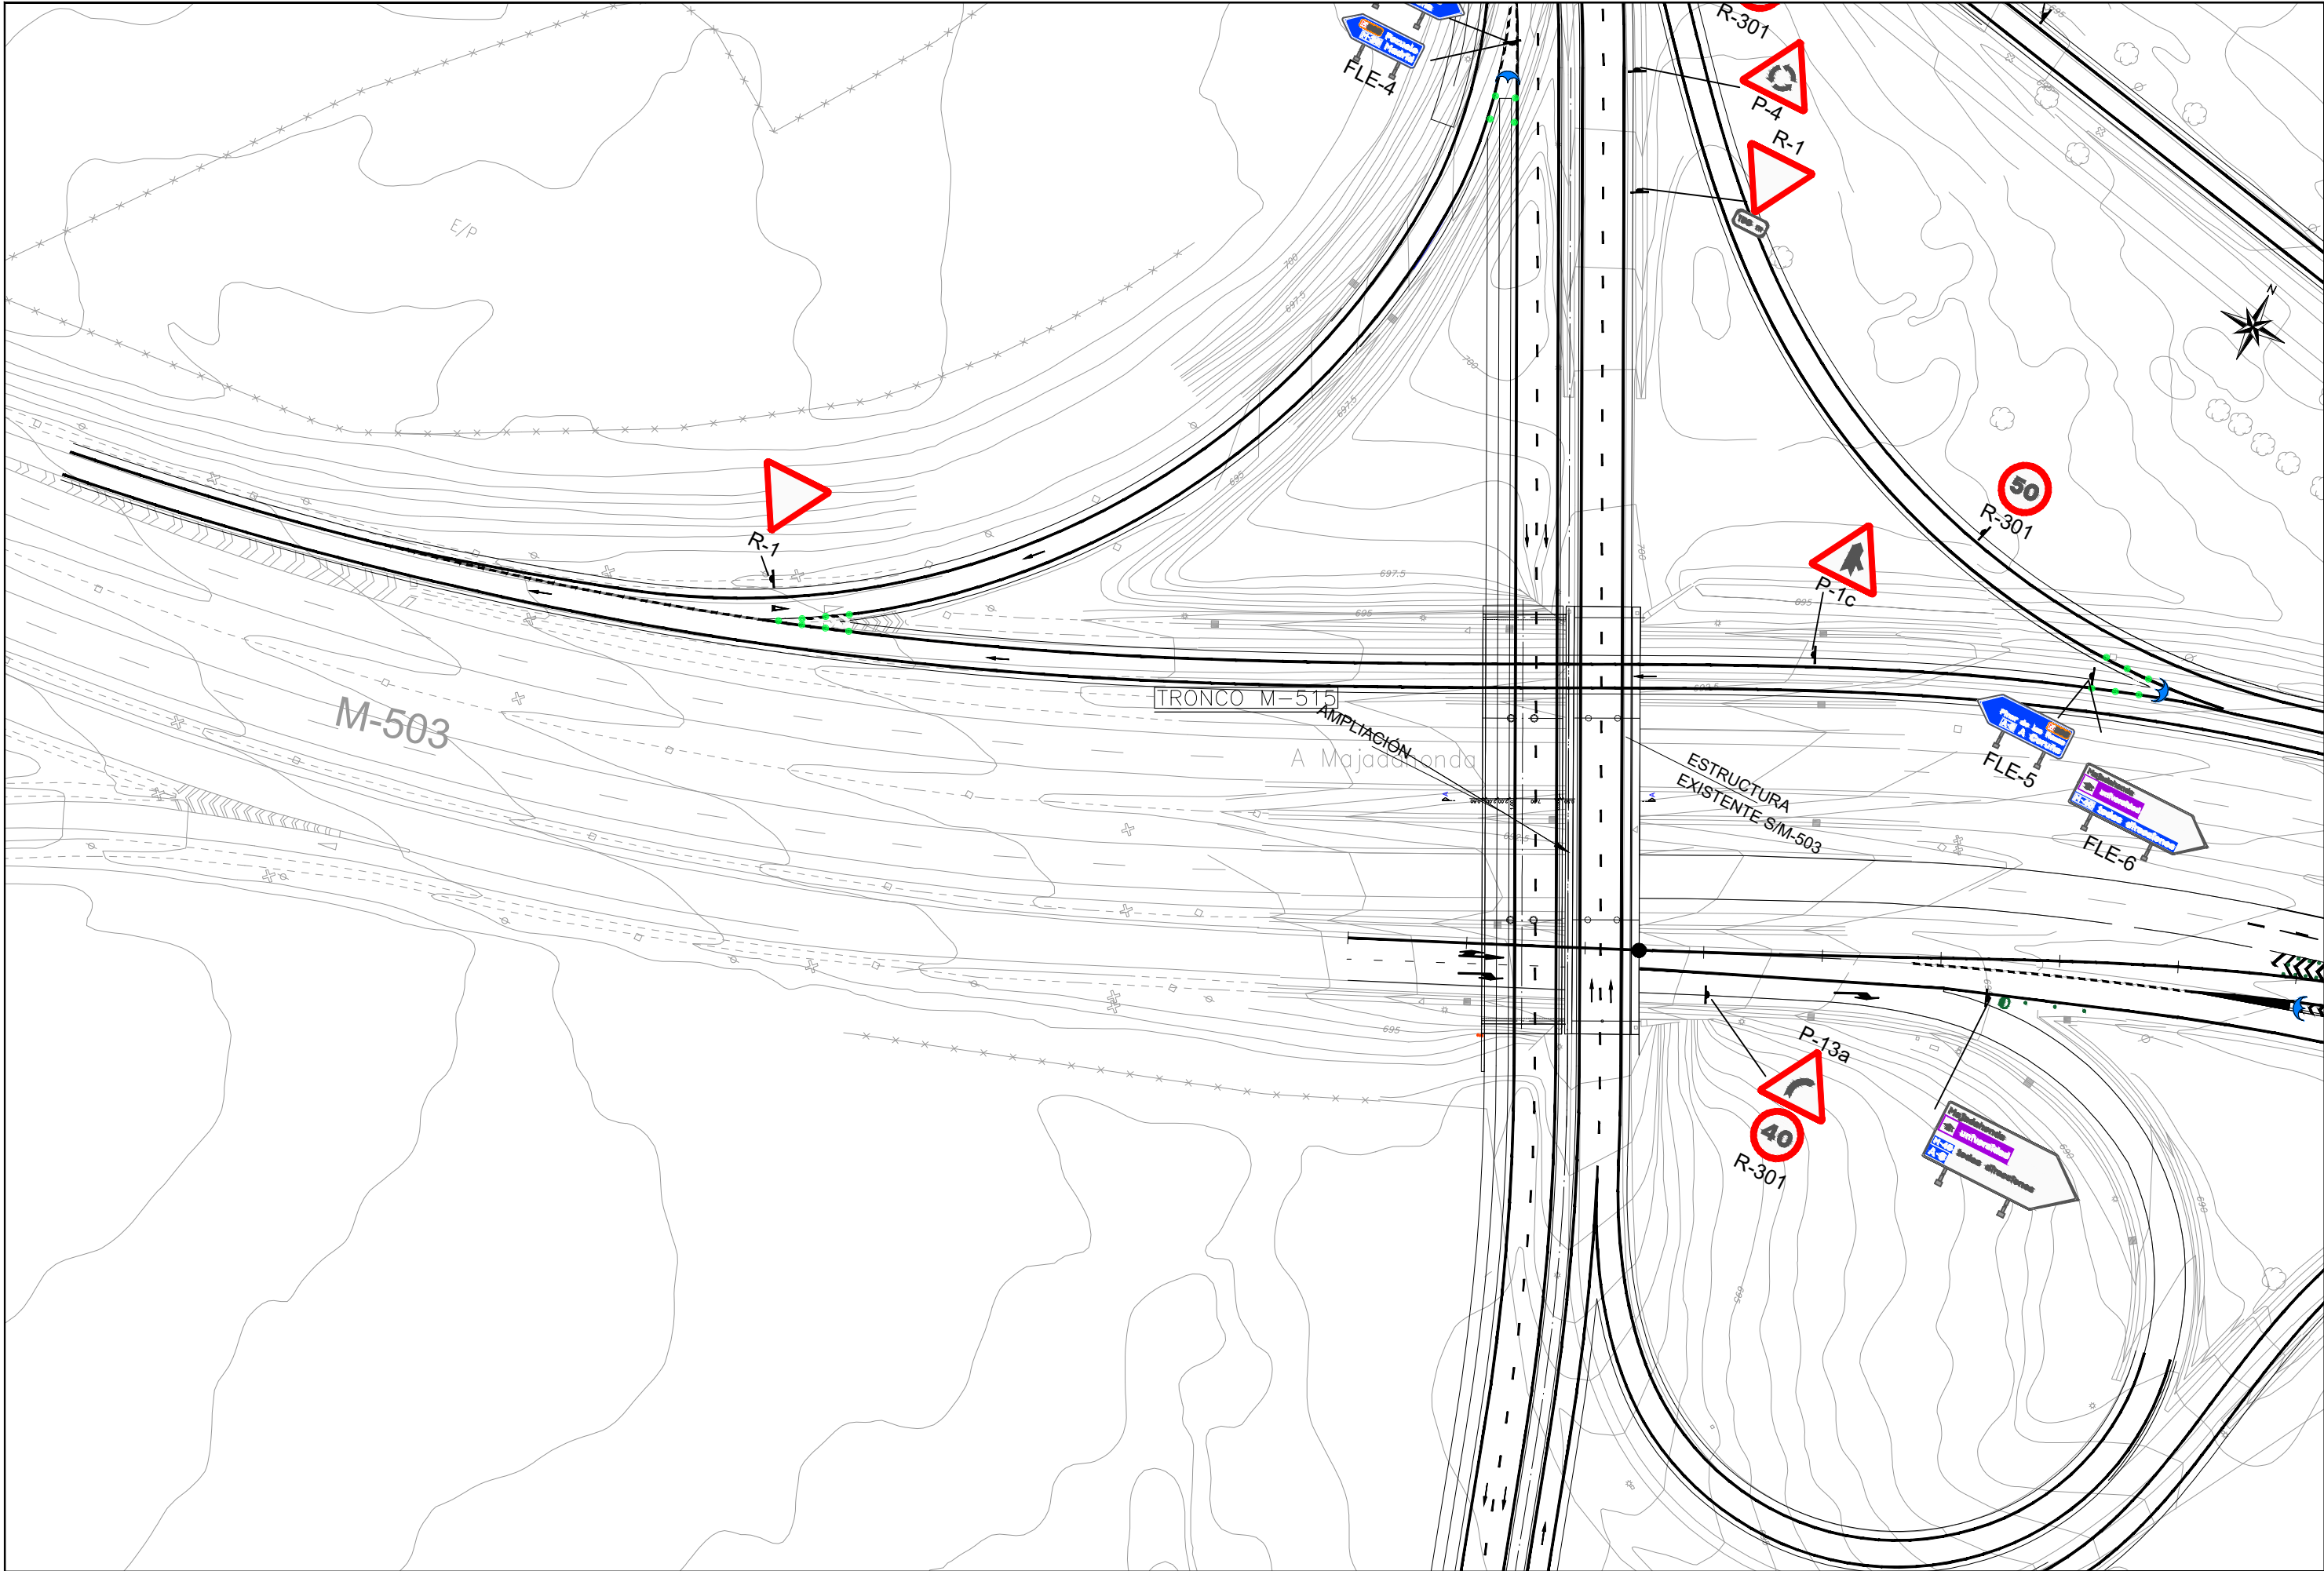


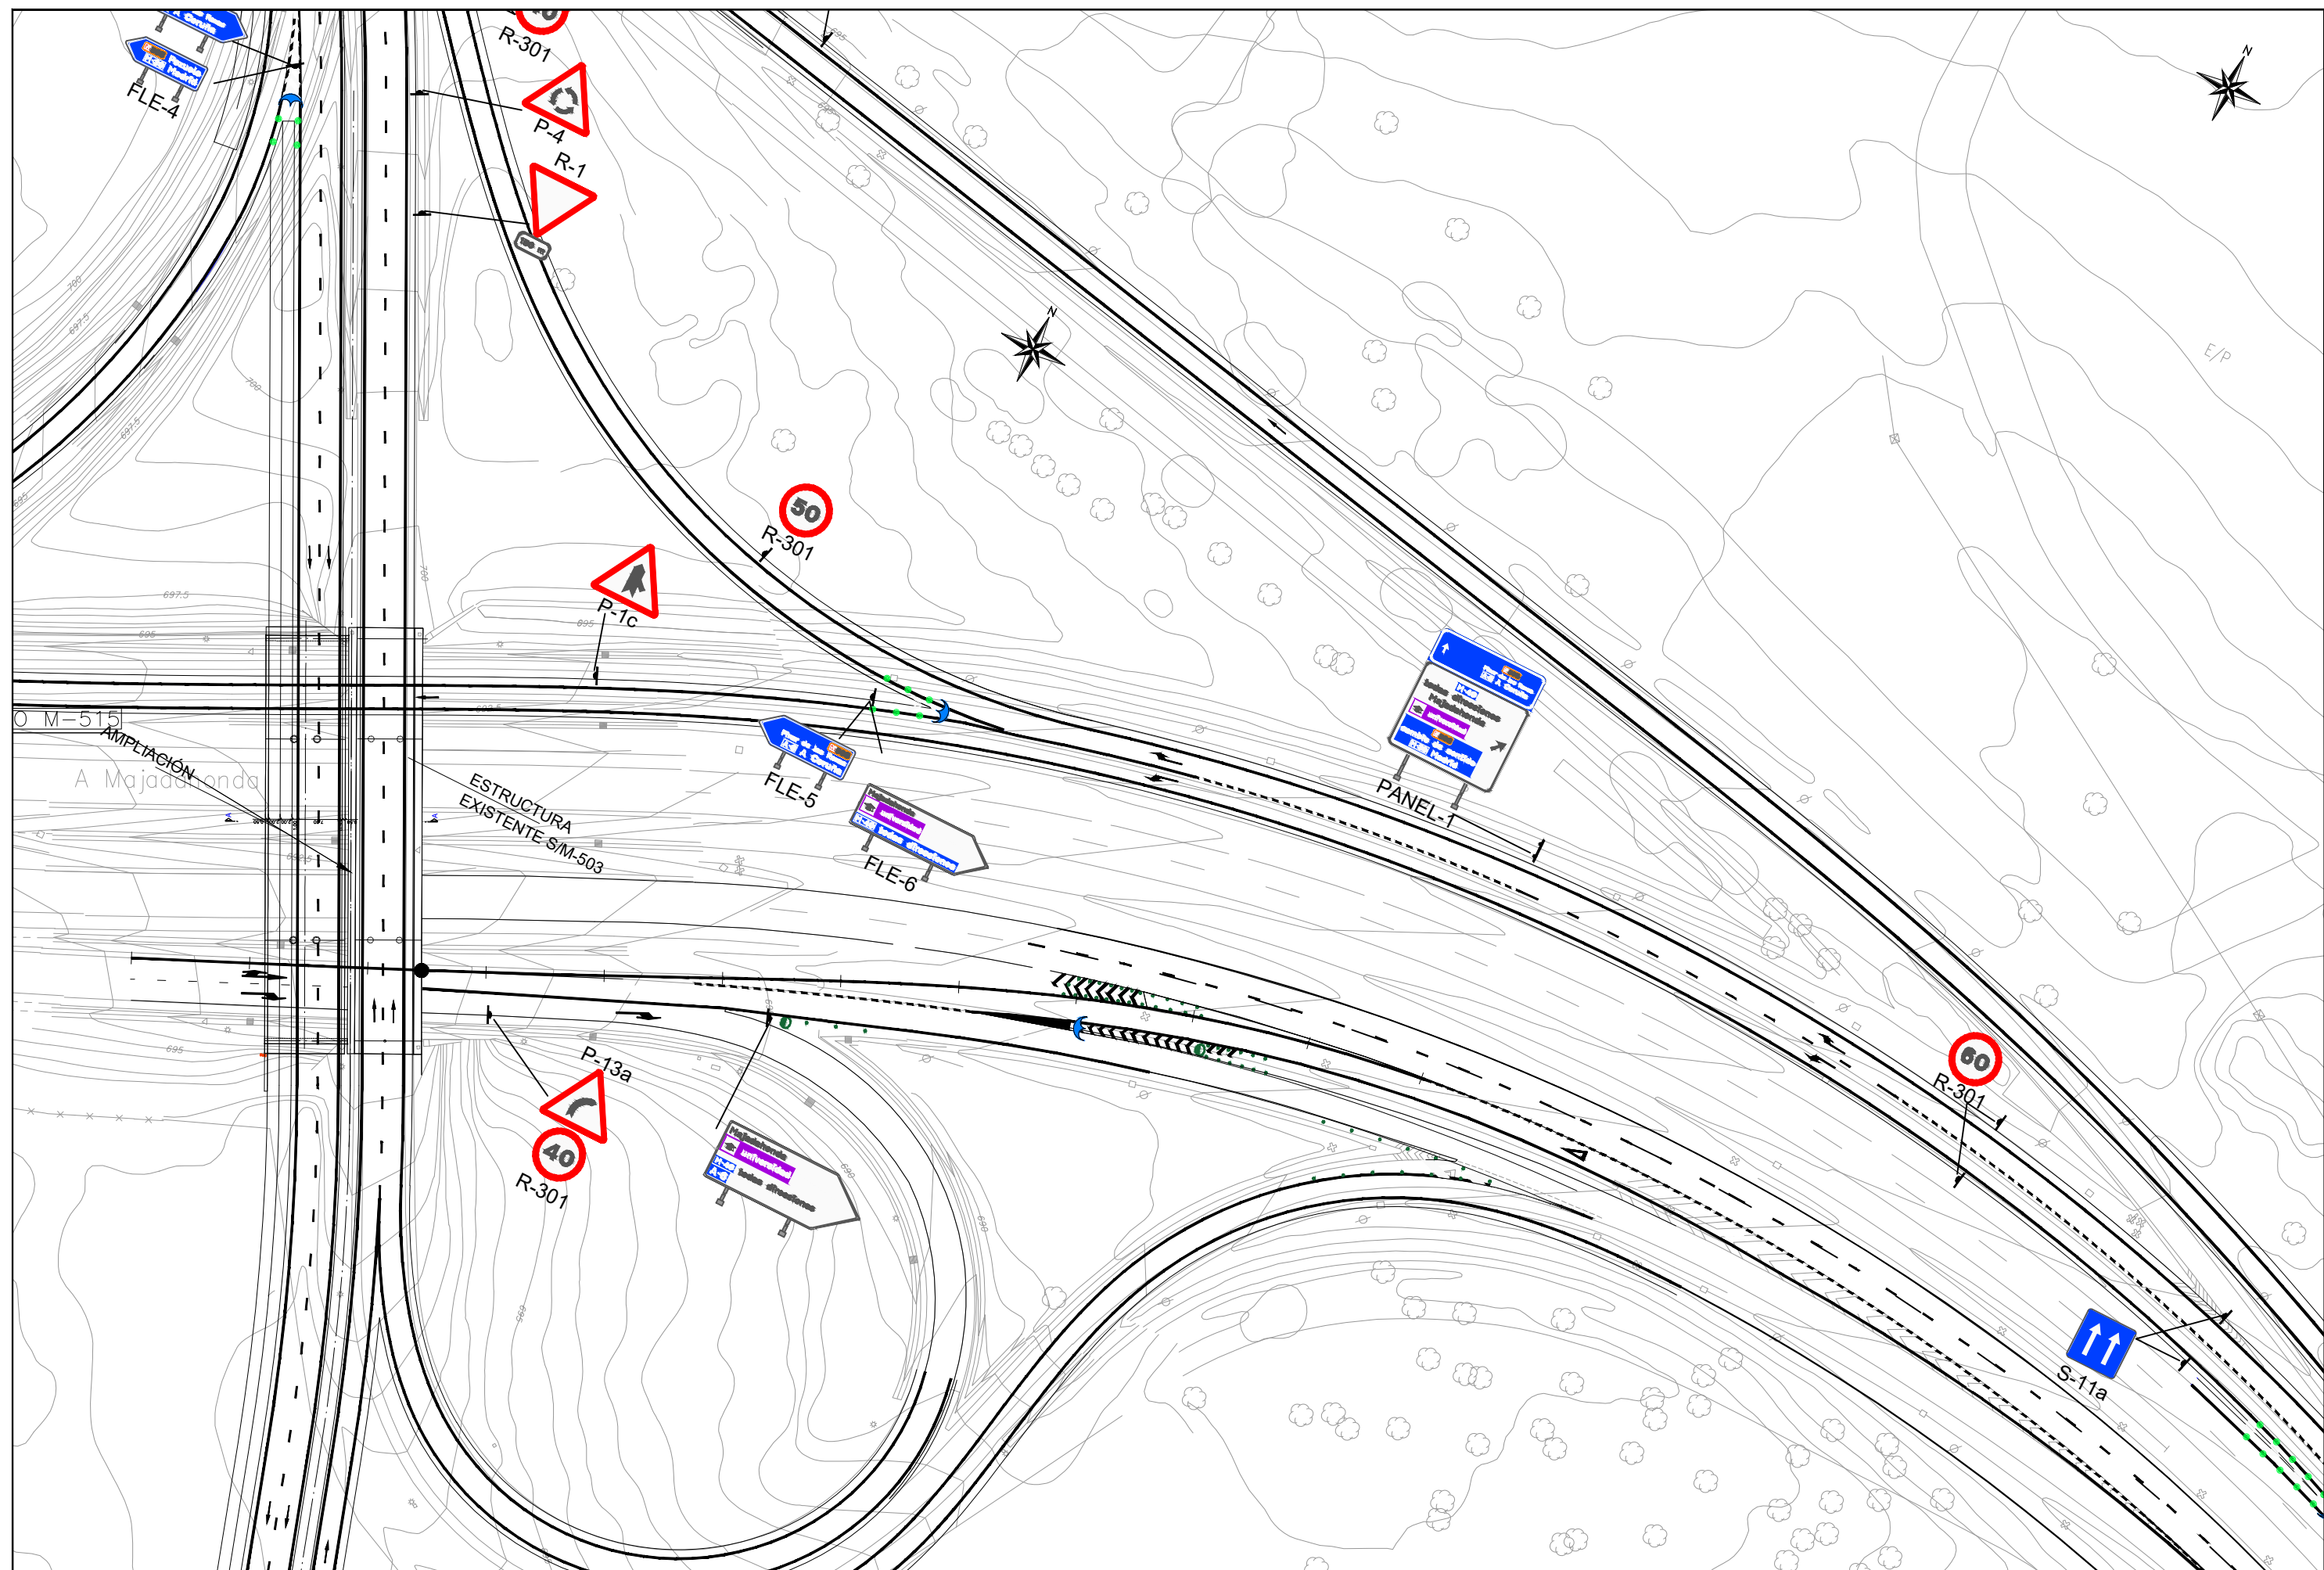

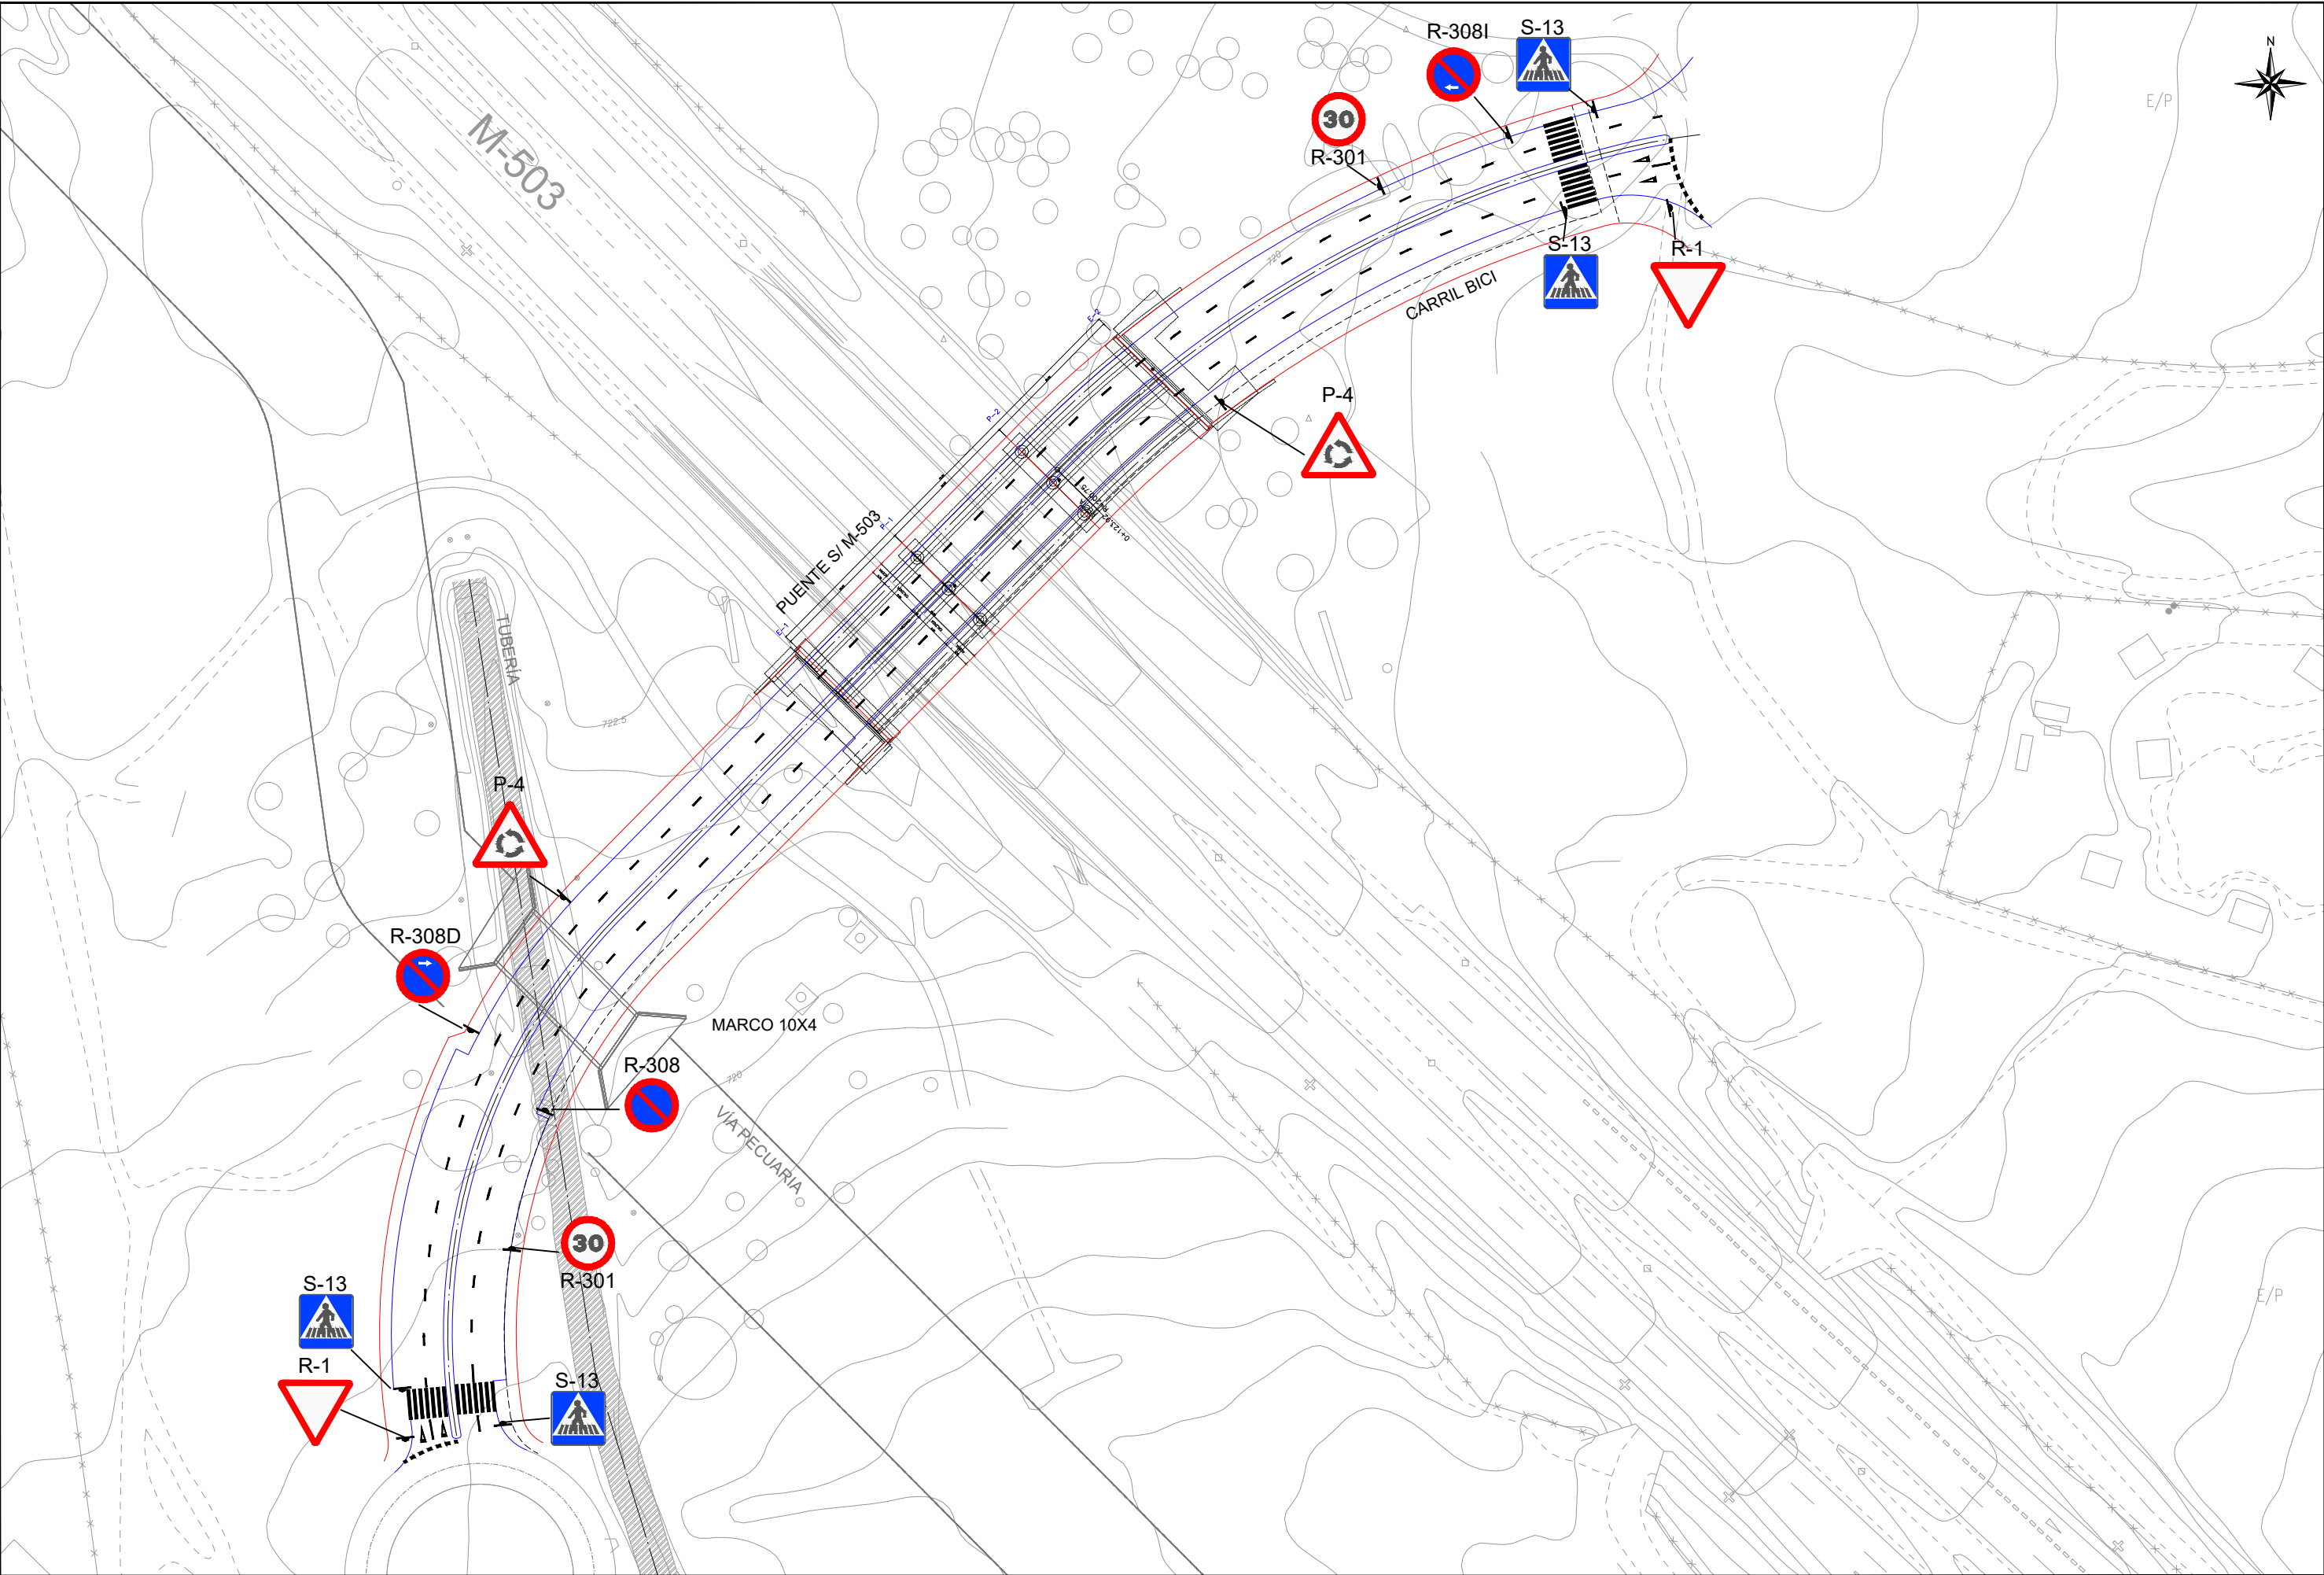

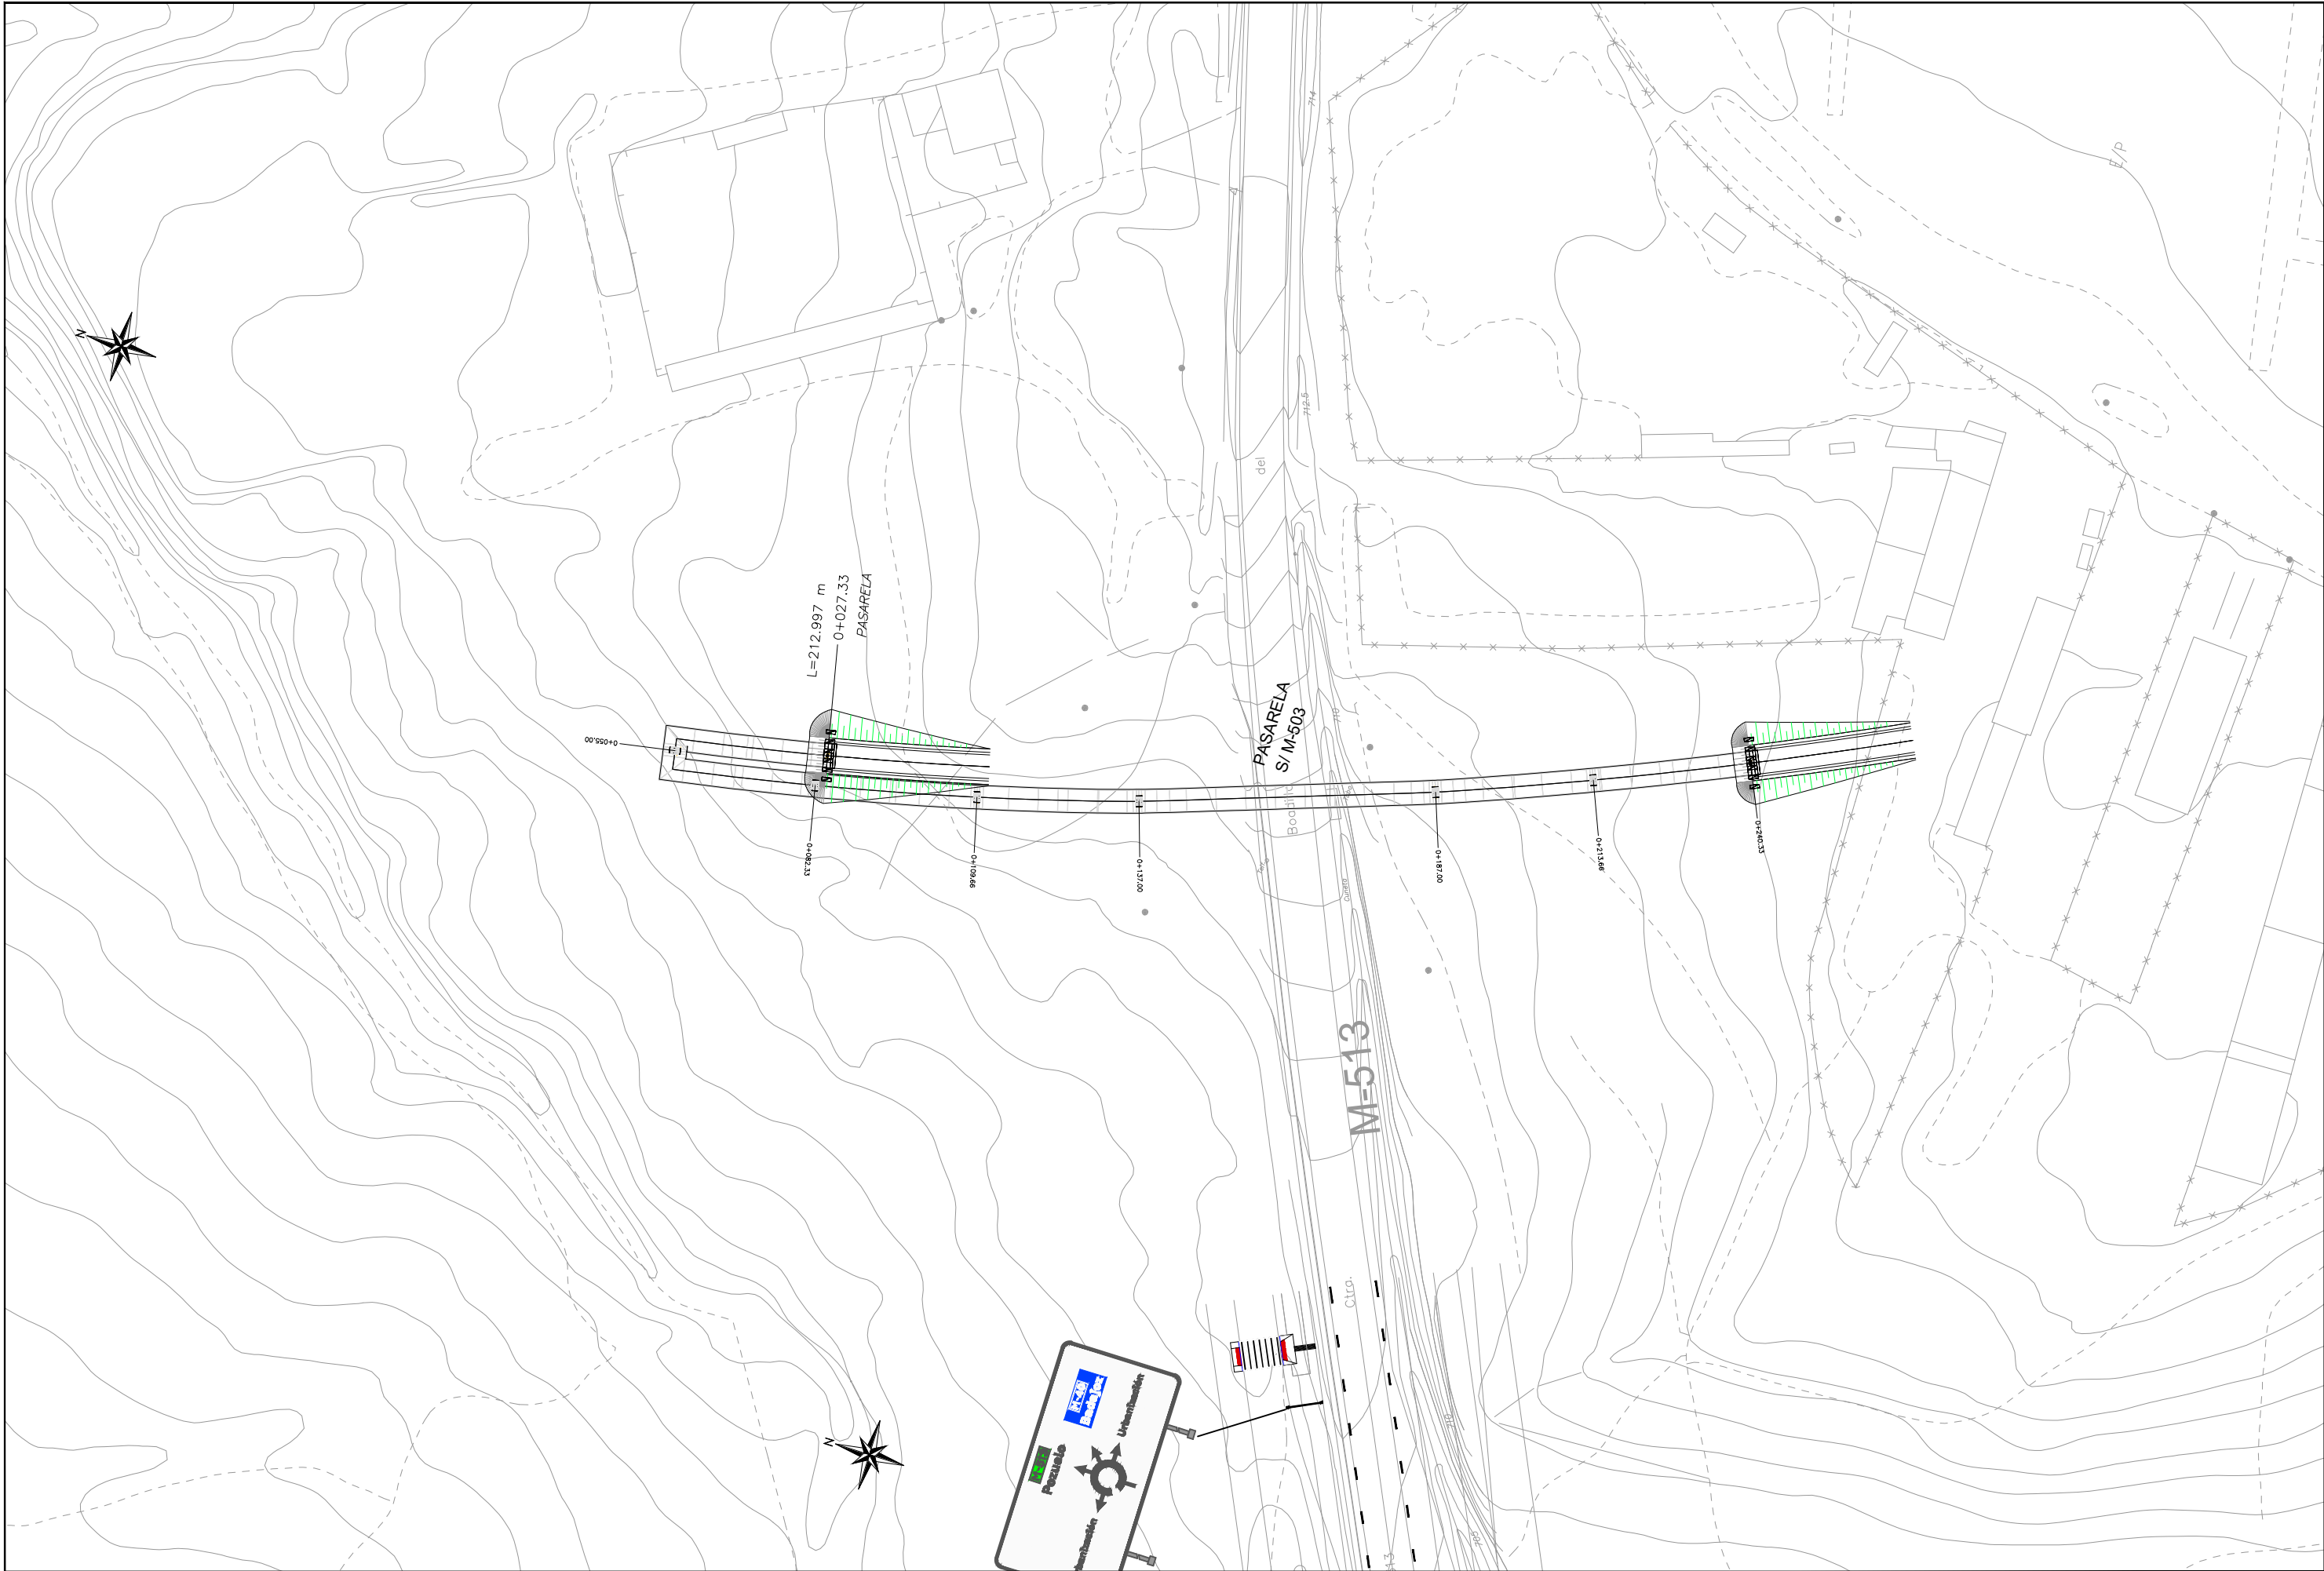

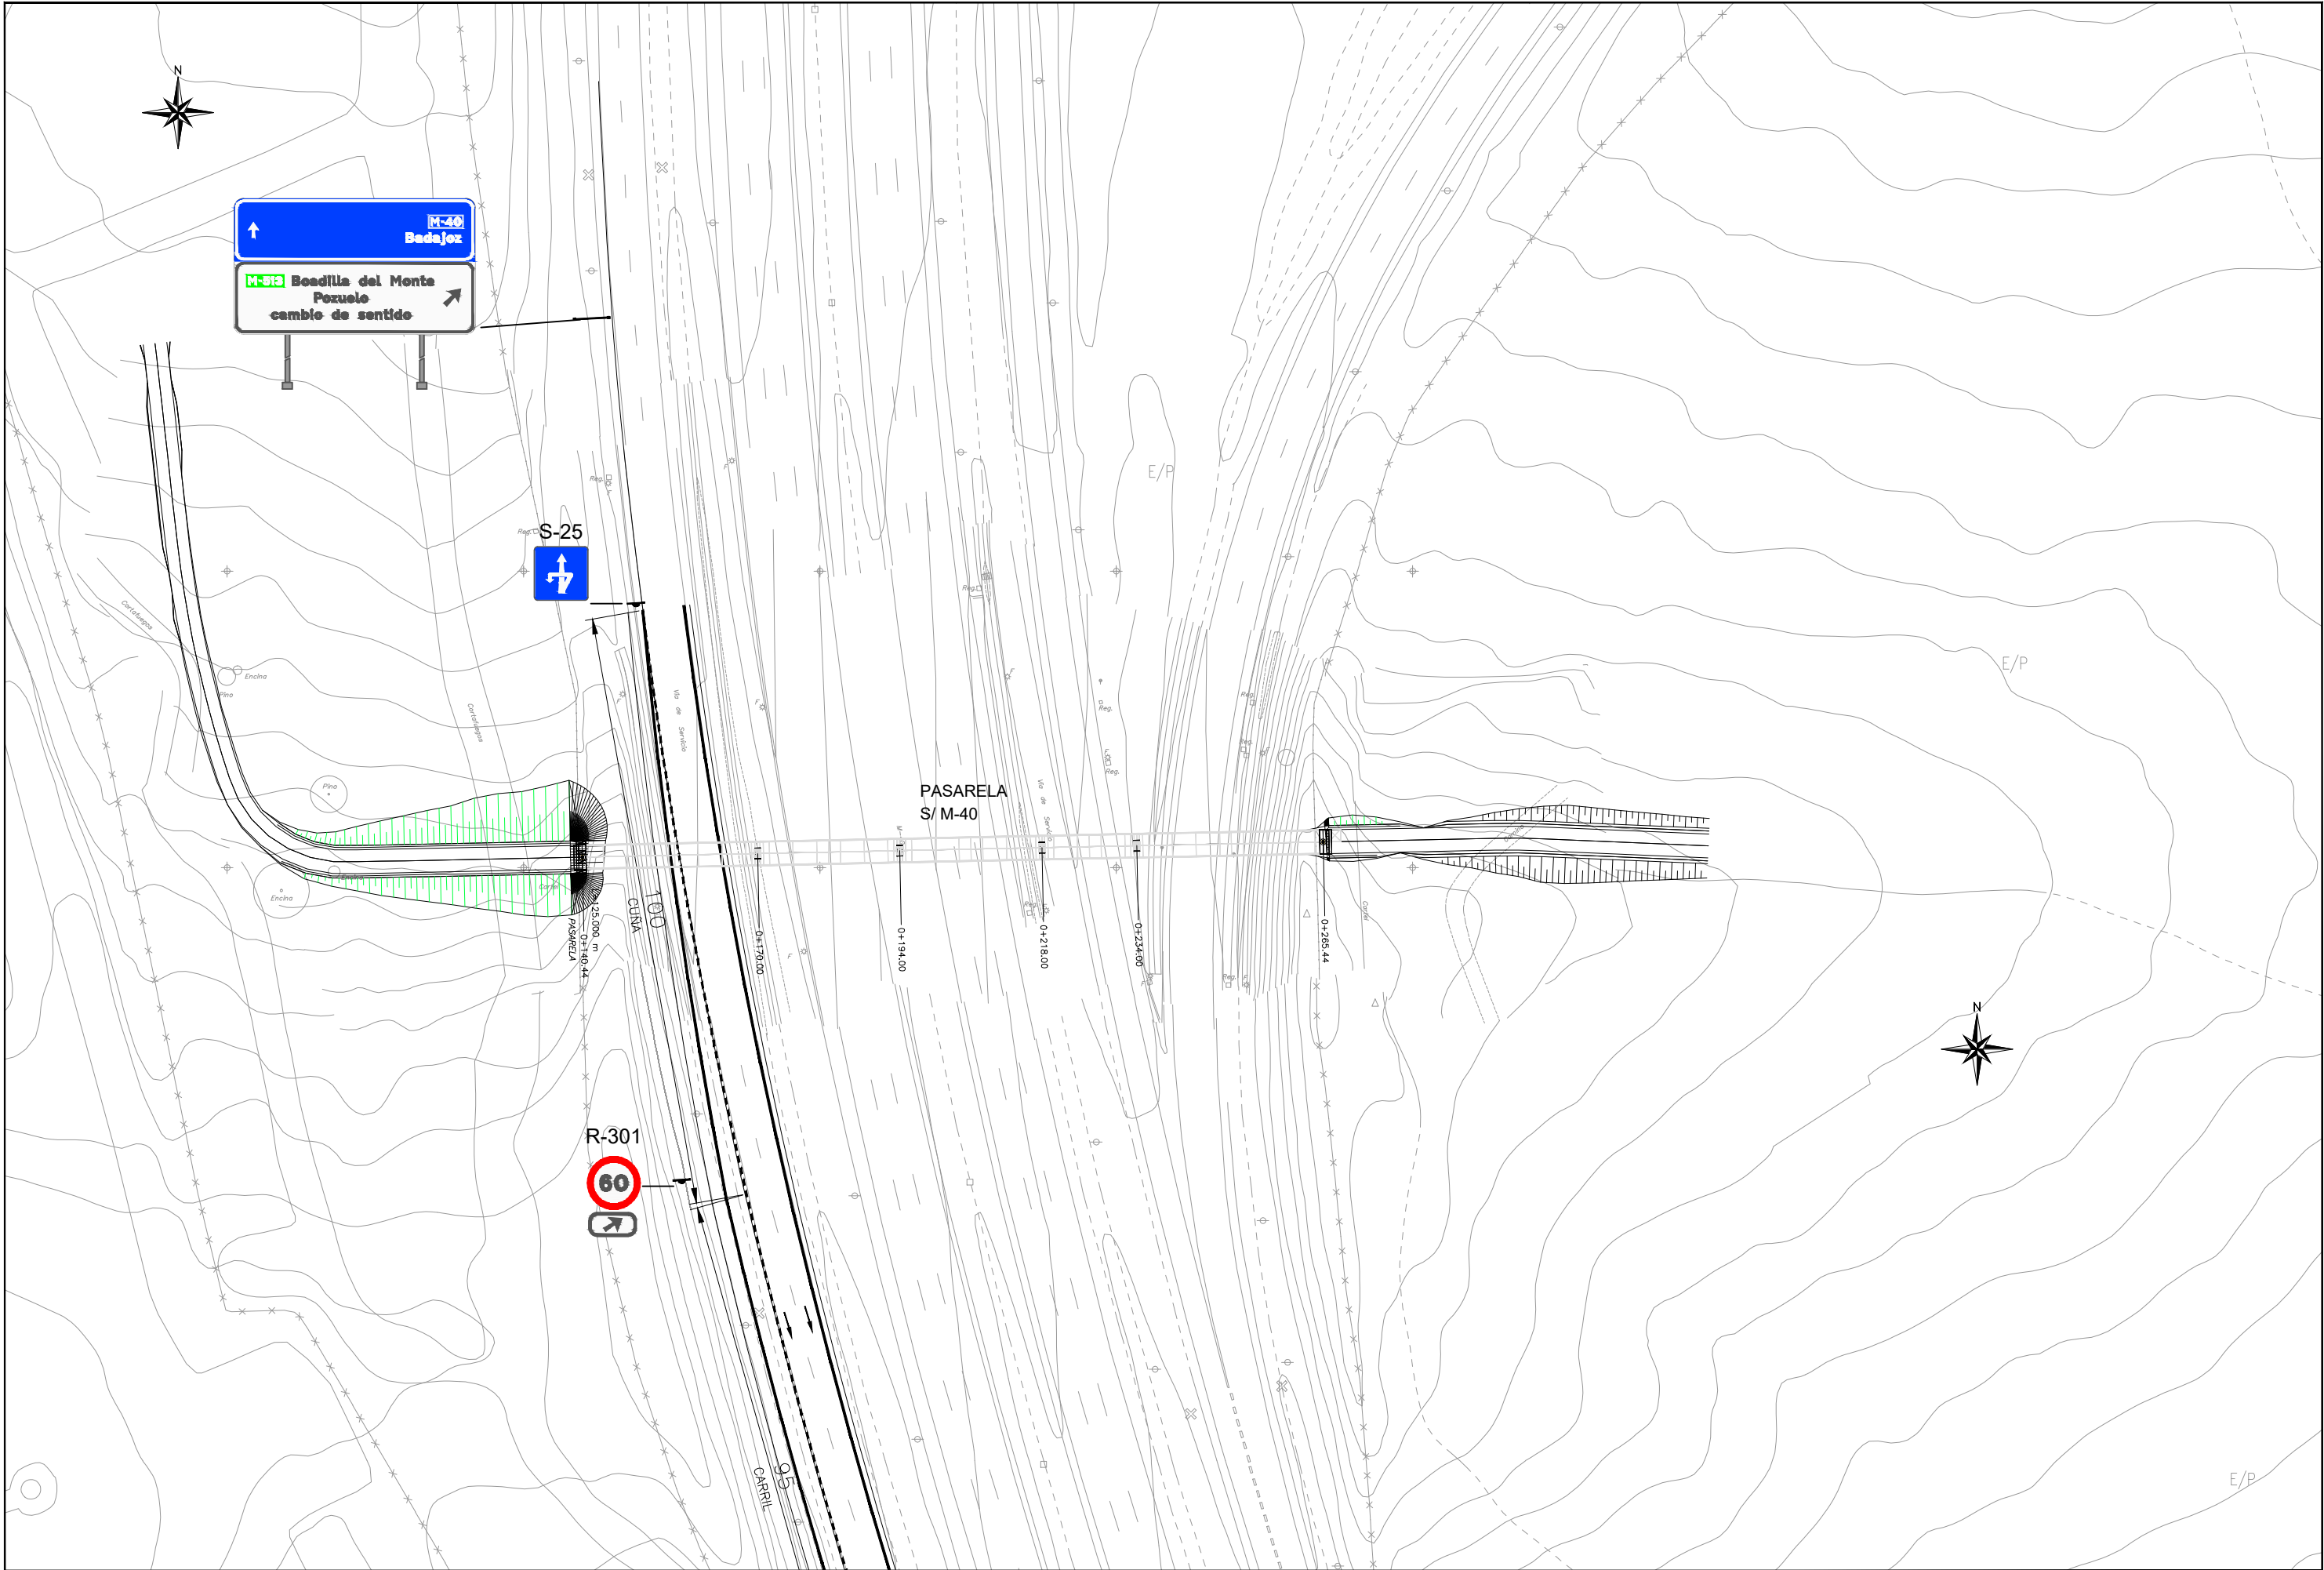

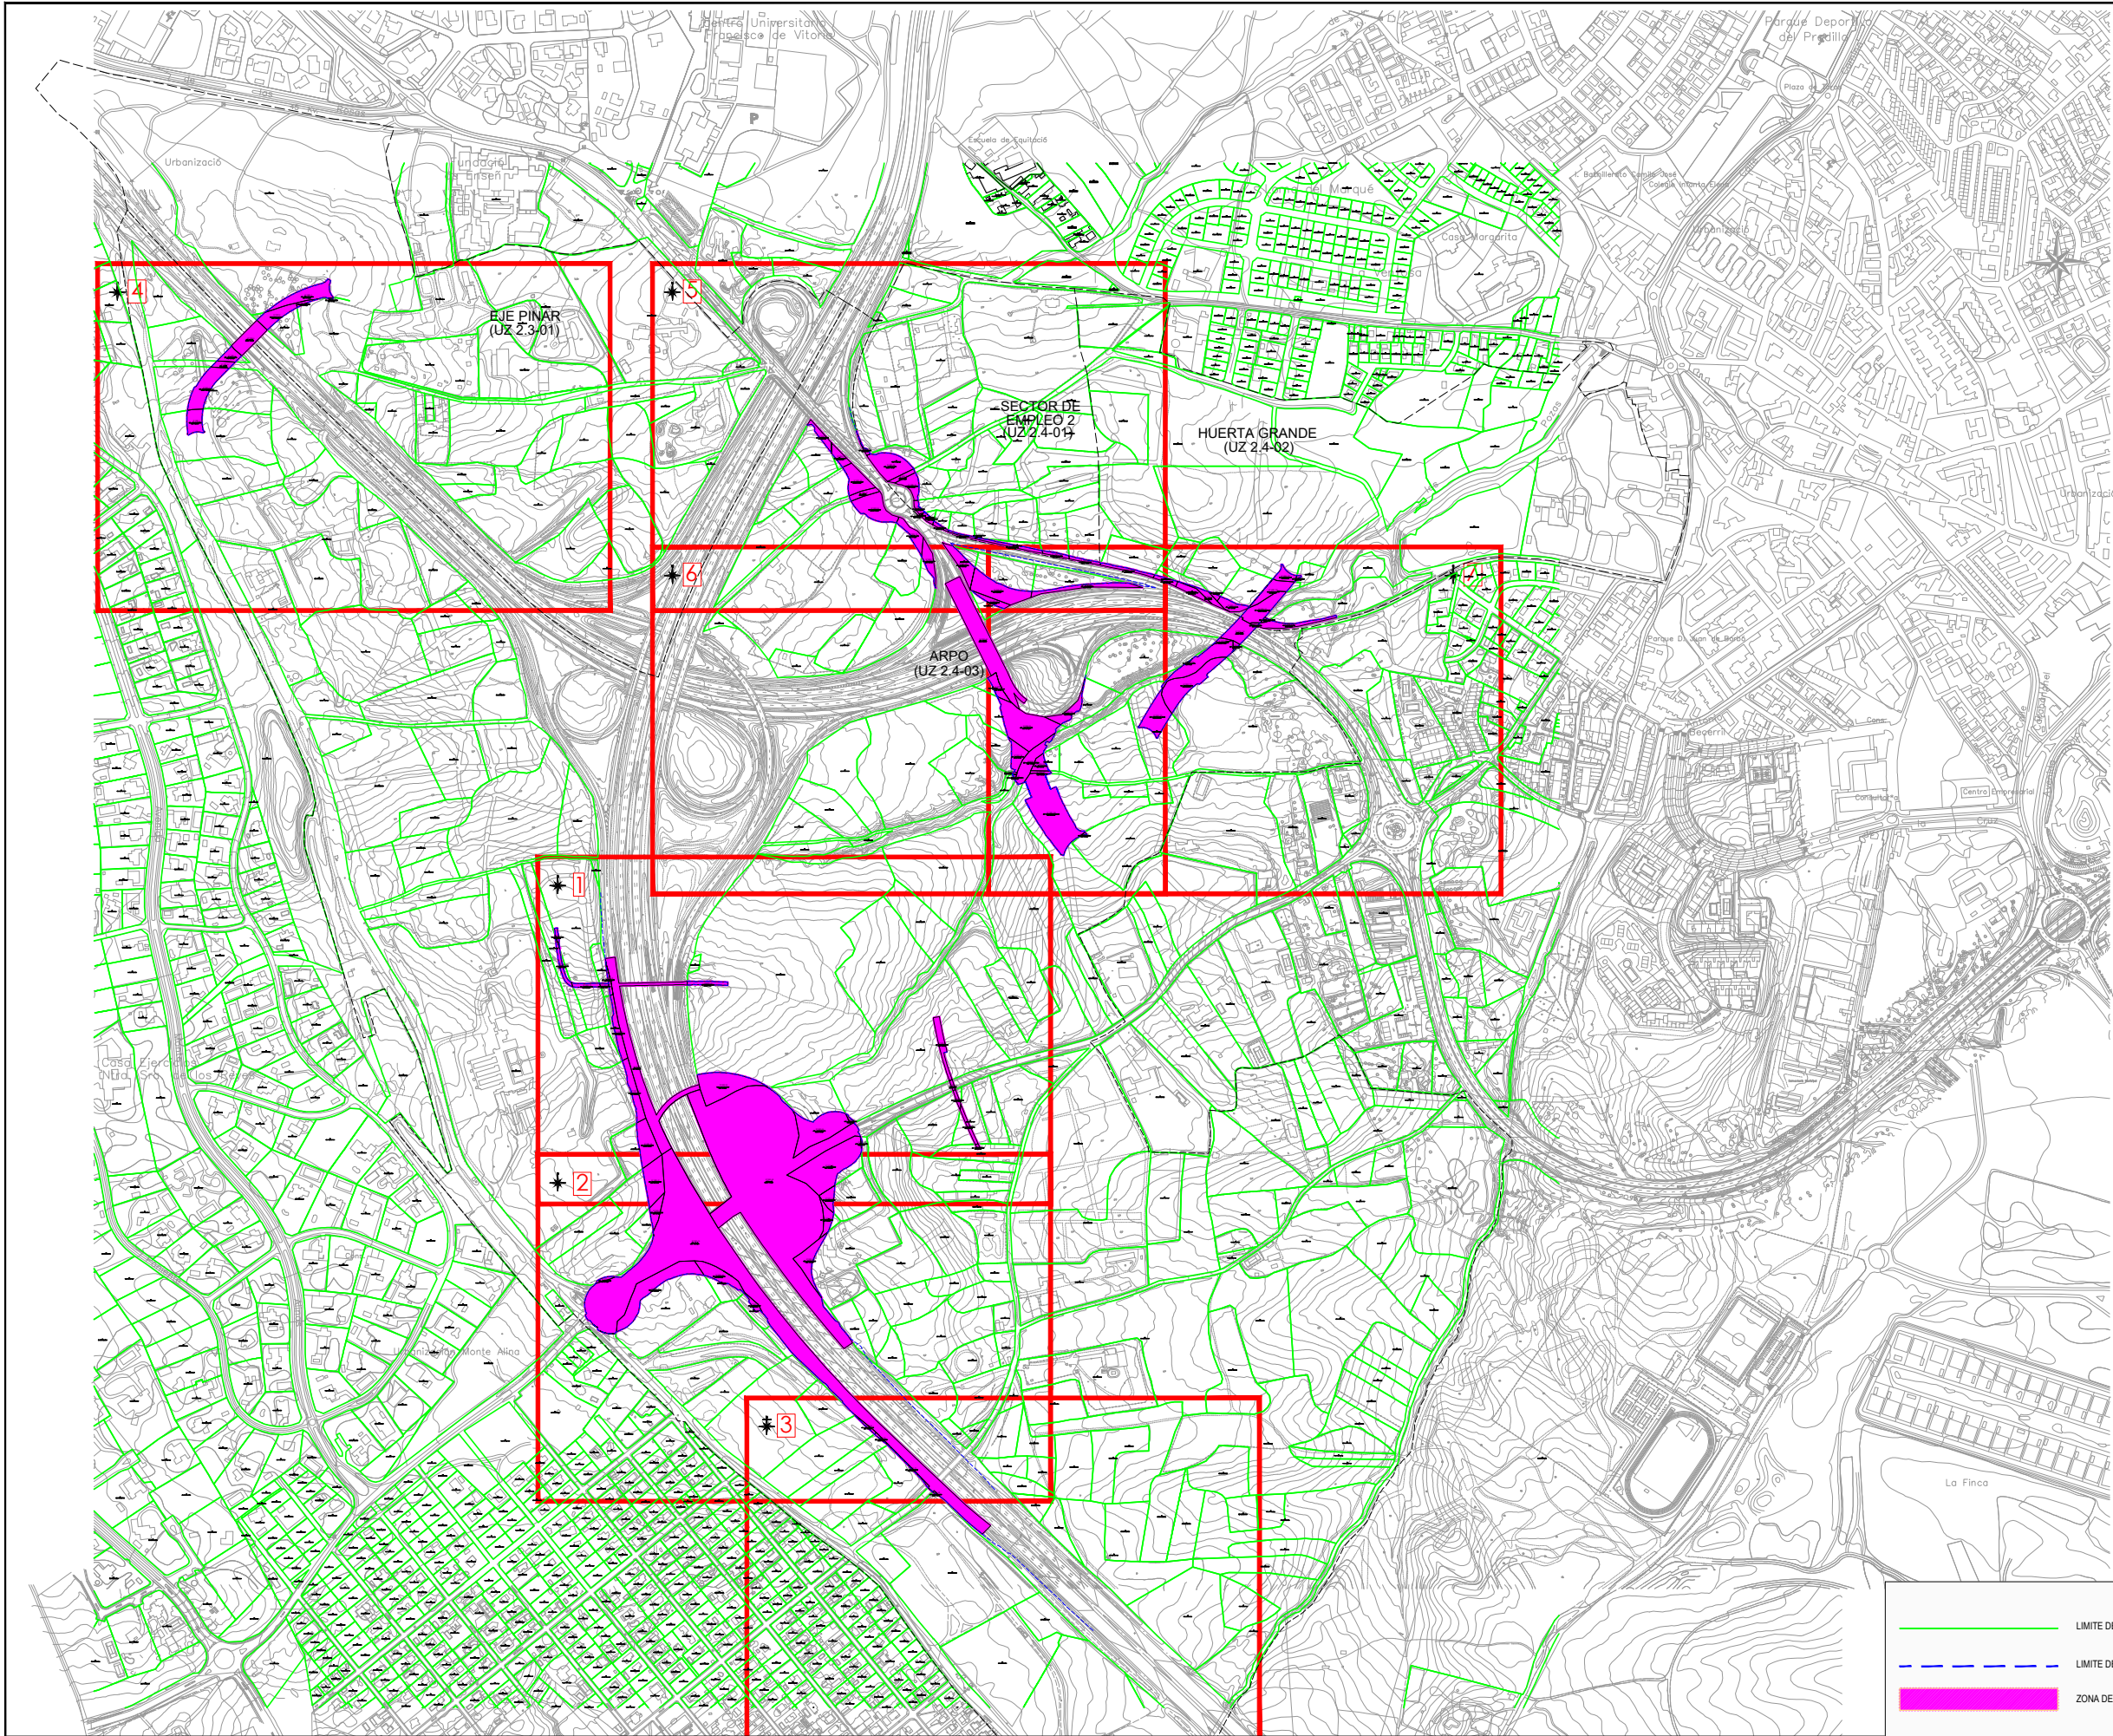


LEYENDA

- LIMITE DE PARCELA CATASTRAL
- LIMITE DE EXPROPIACION
- ZONA DE EXPROPIACION

Nº ORD.:43
REF : 9056314VK2795N
AREA : 572.83

Nº DE ORDEN
REF. CATASTRAL
SUPERFICIE AFECTADA

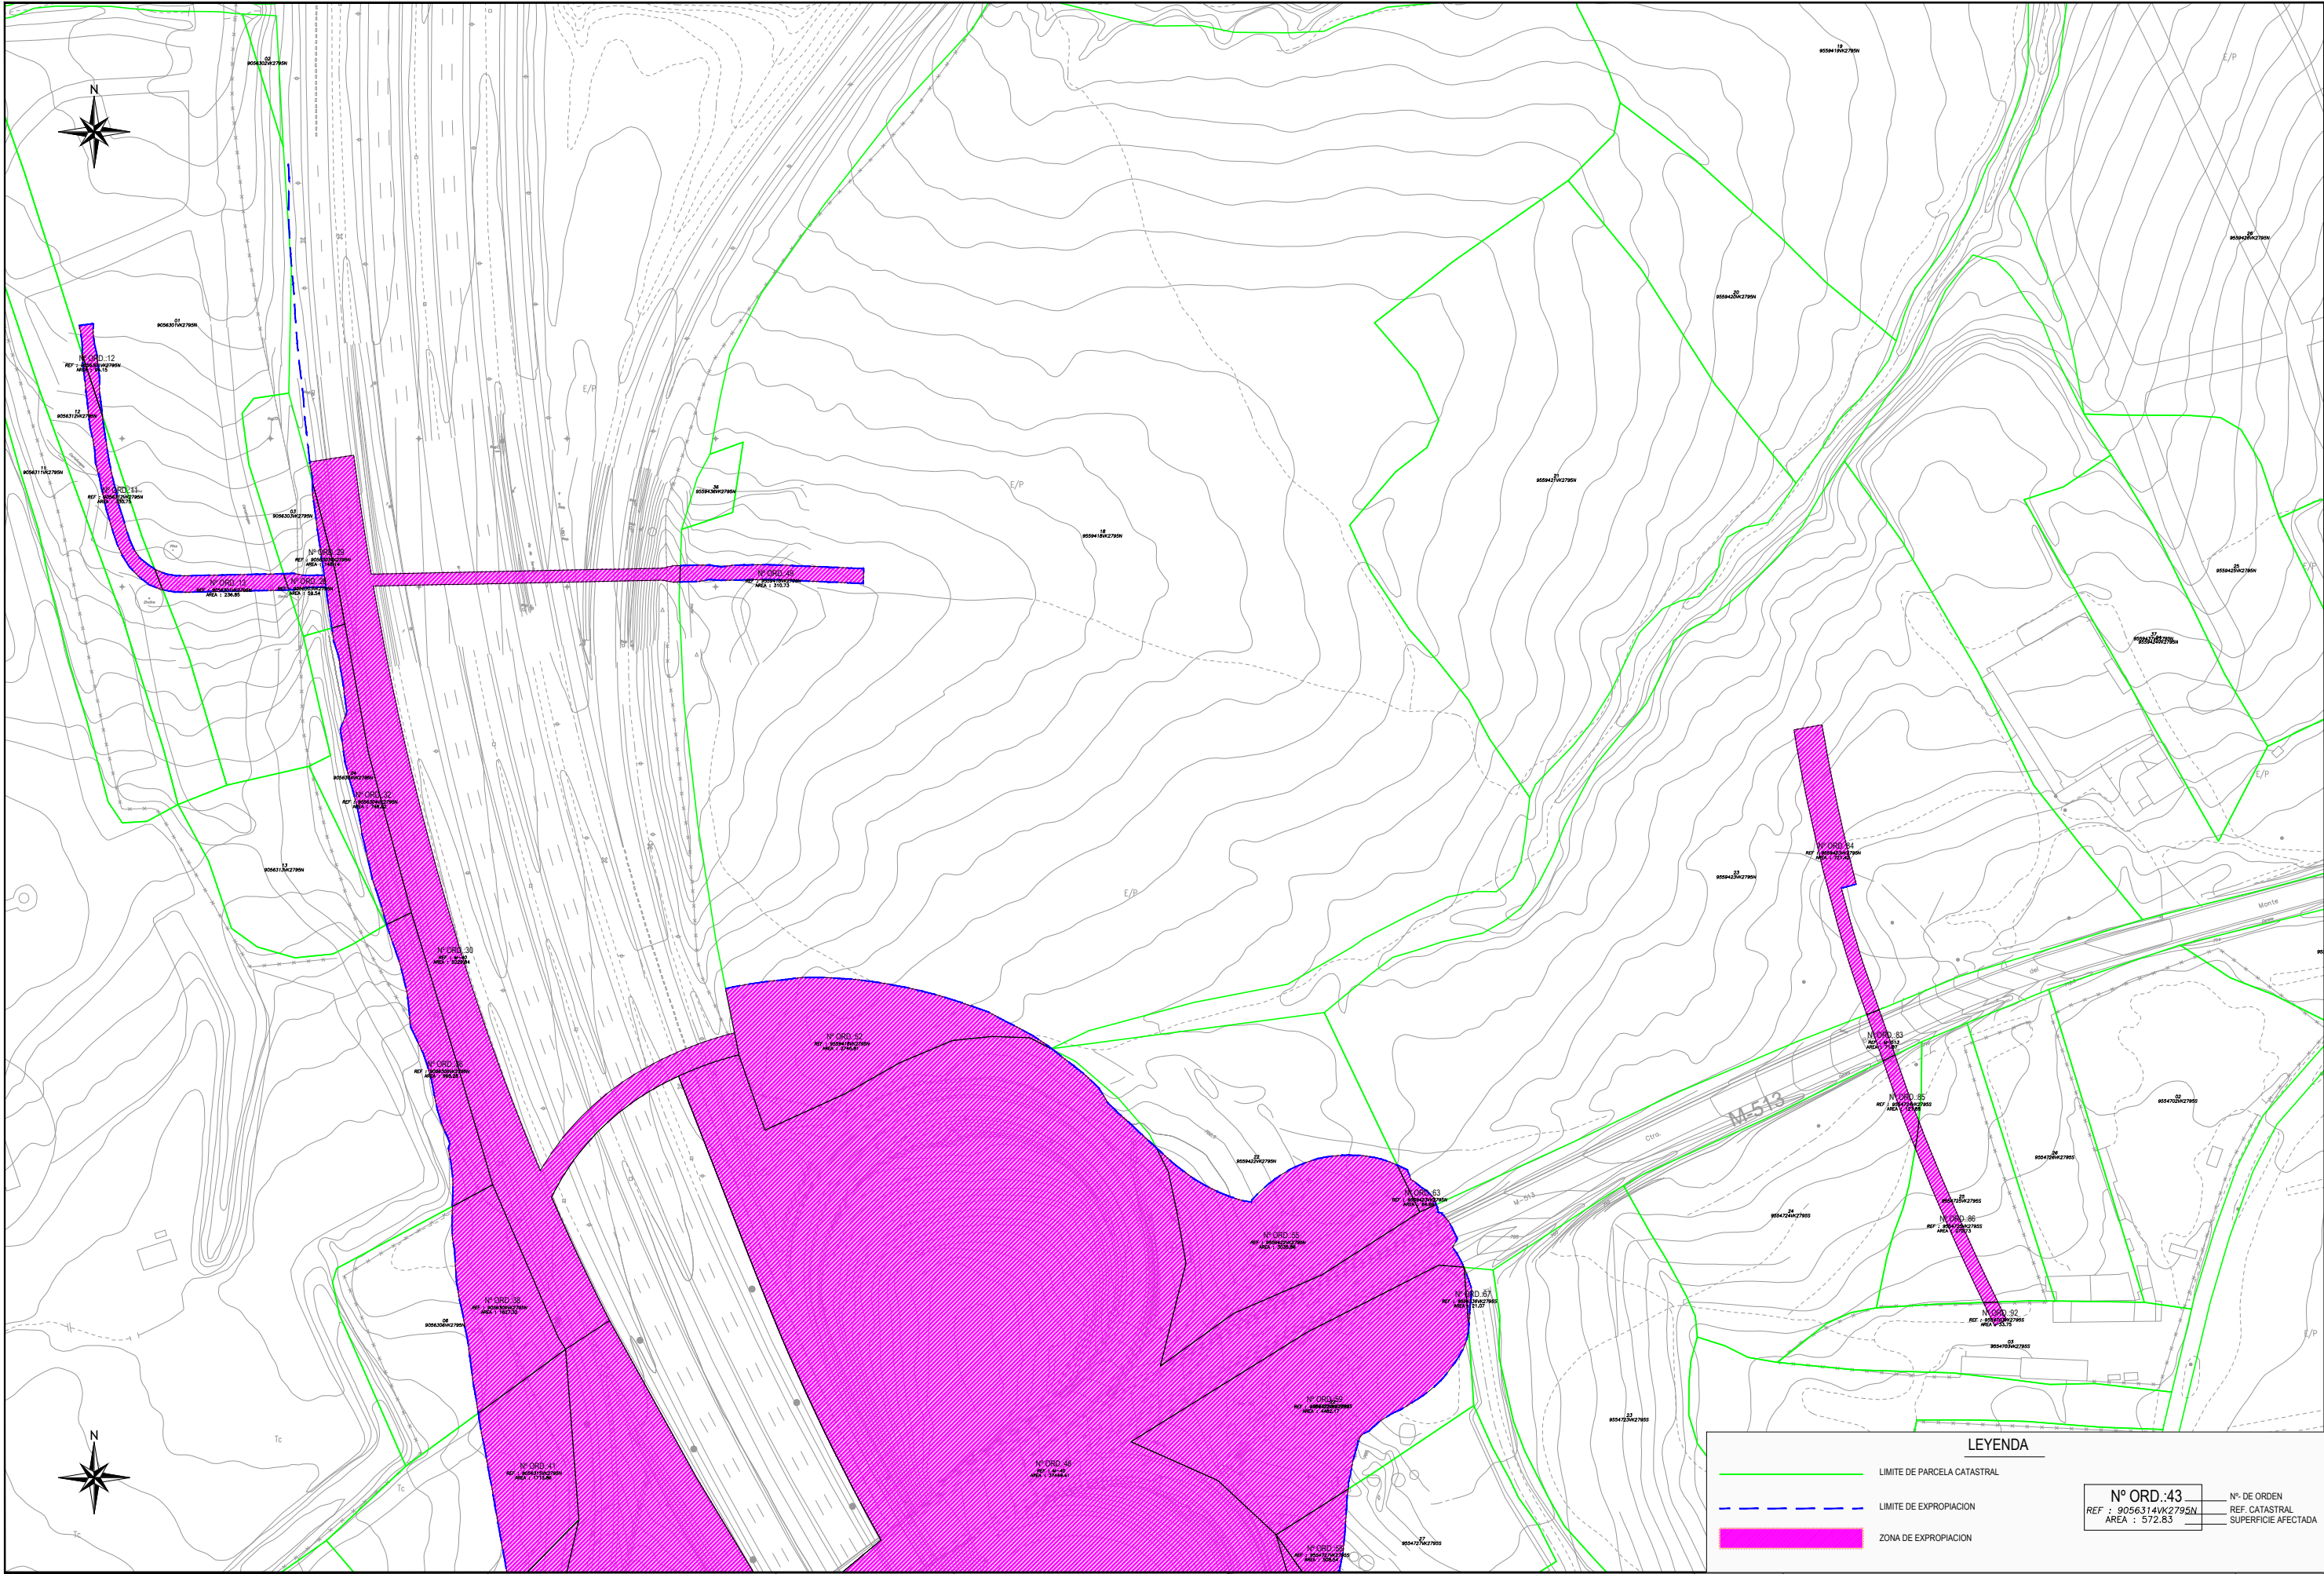


LEYENDA

- LIMITE DE PARCELA CATASTRAL
- - - LIMITE DE EXPROPIACION
- █ ZONA DE EXPROPIACION

Nº ORD.:43
REF : 9056314VK2795N
AREA : 572.83

Nº. DE ORDEN
REF. CATASTRAL
SUPERFICIE AFECTADA

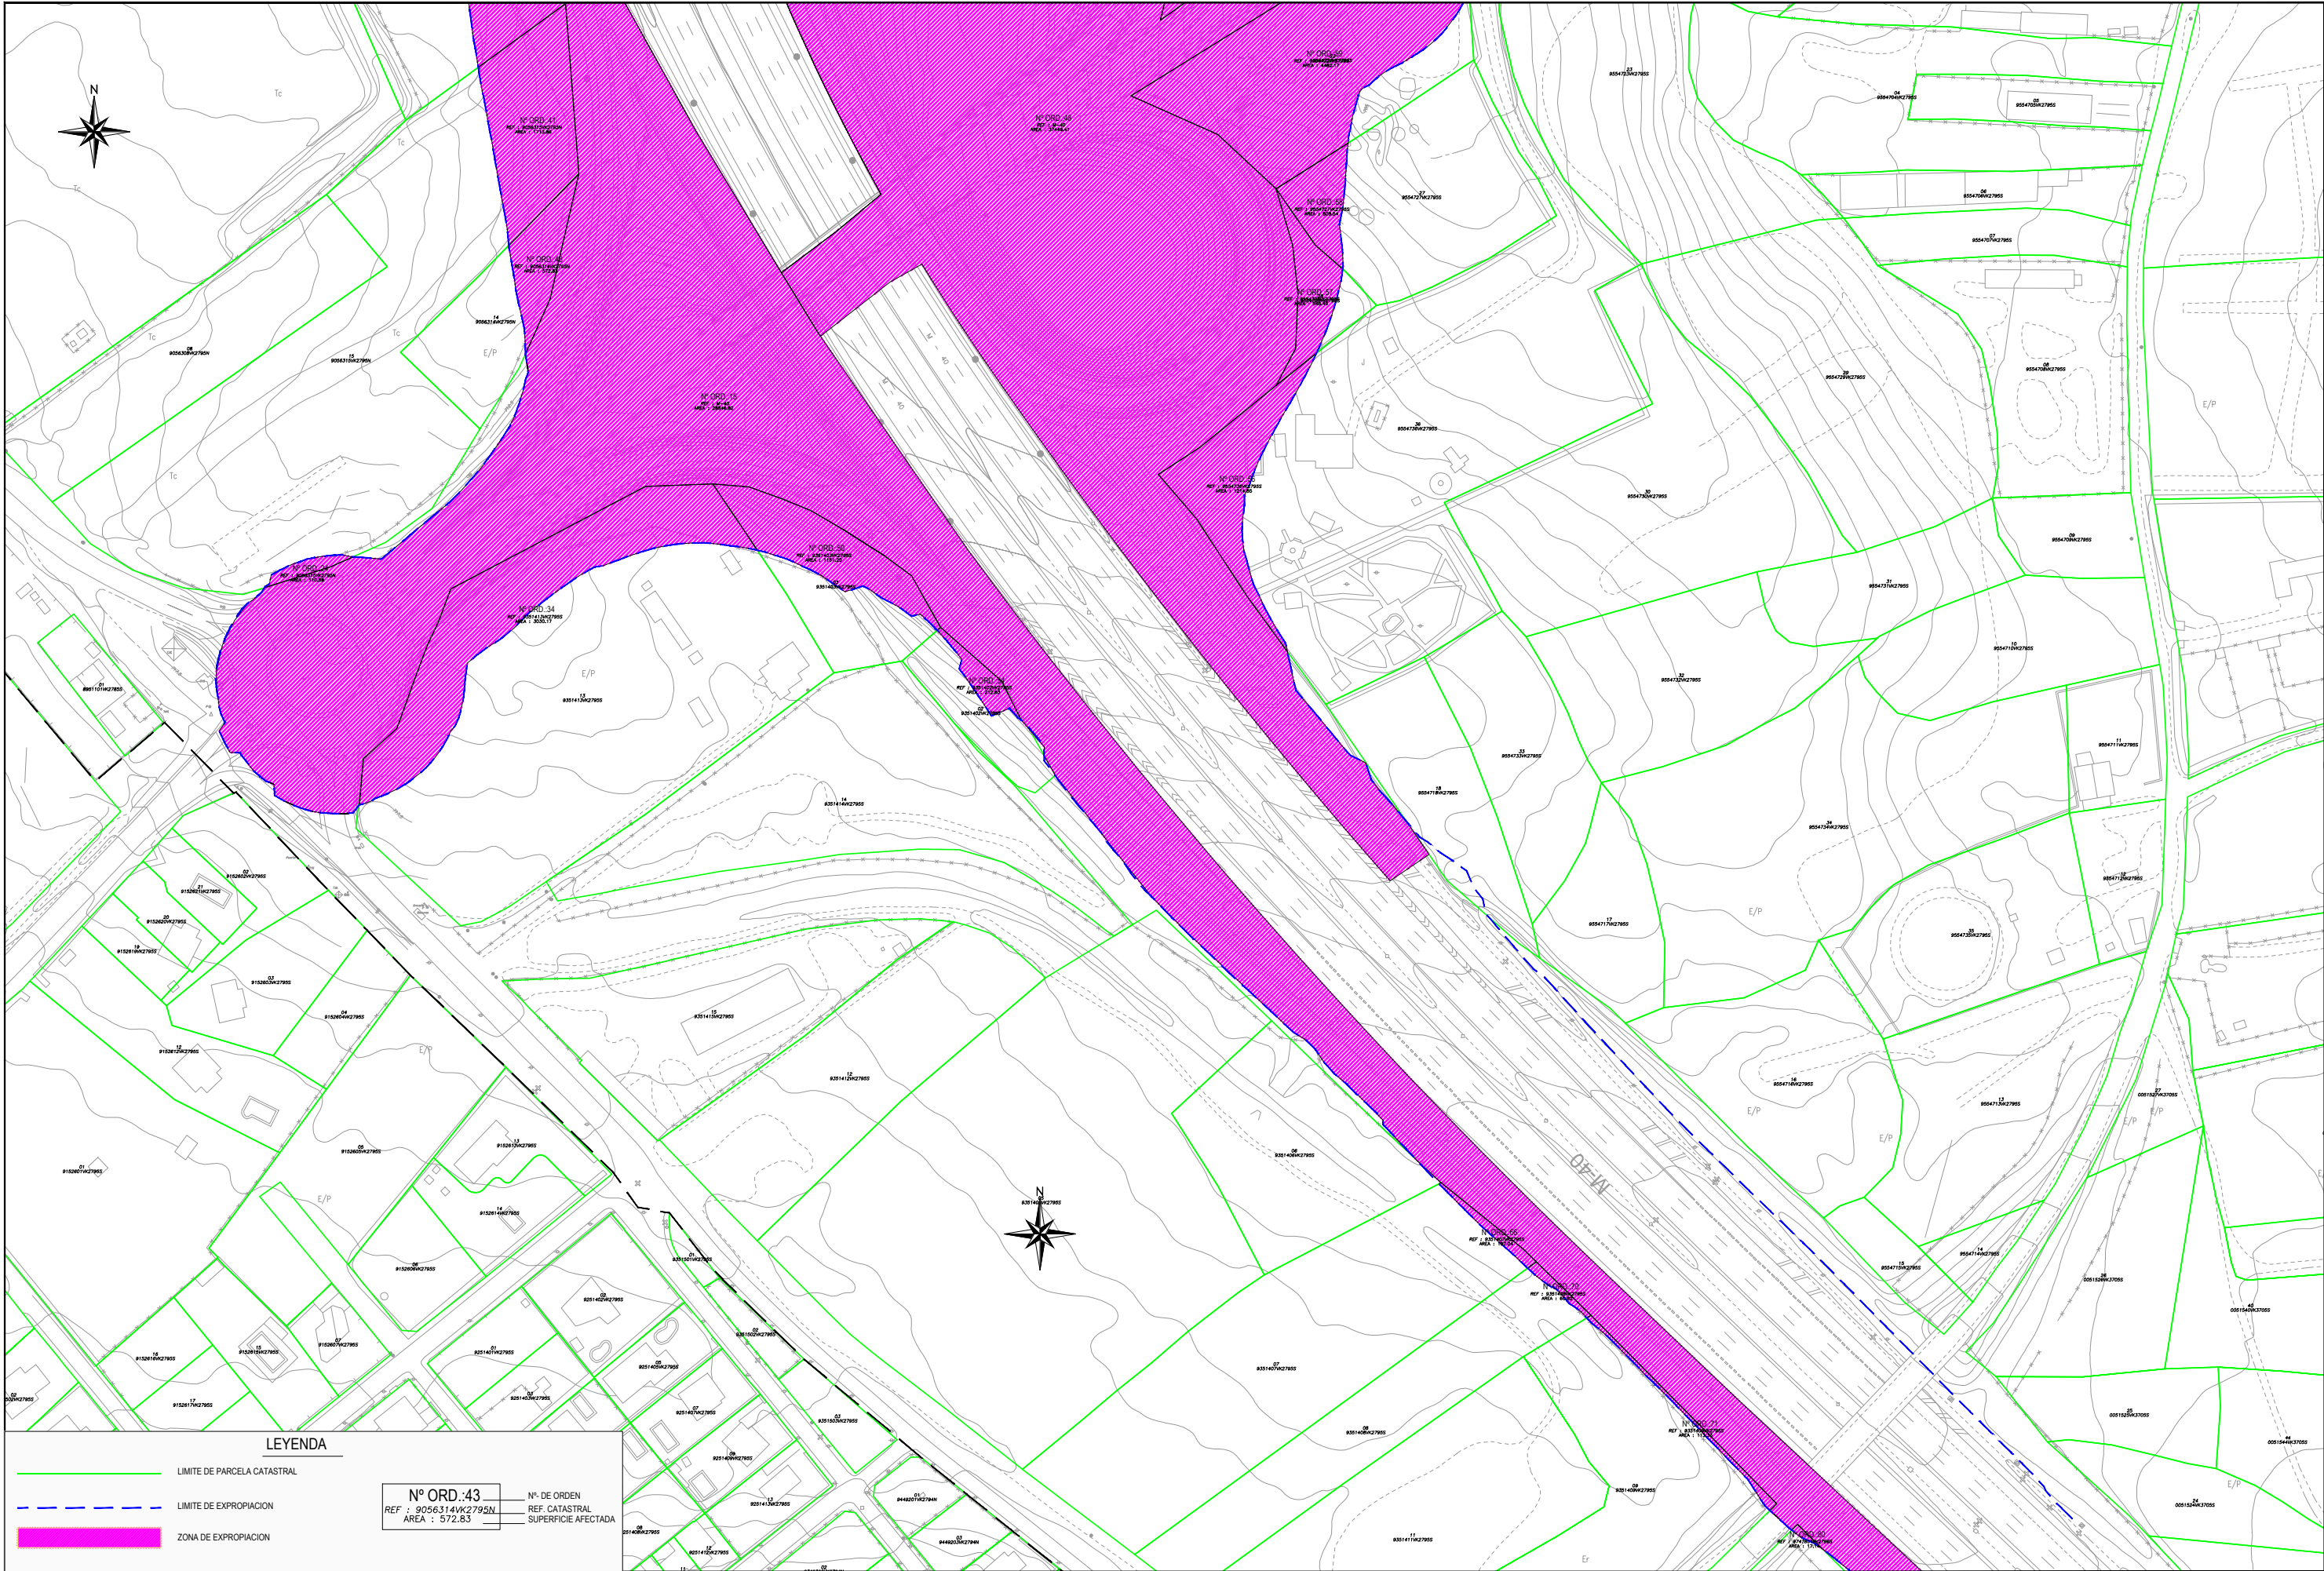

LEYENDA

— LIMITE DE PARCELA CATASTRAL

- - - LIMITE DE EXPROPIACION

— ZONA DE EXPROPIACION

Nº ORD.:43


REF : 9056314VK2795N


ÁREA : 572.83

Nº DE ORDEN

REF. CATASTRAL

SUPERFICIE AFECTADA

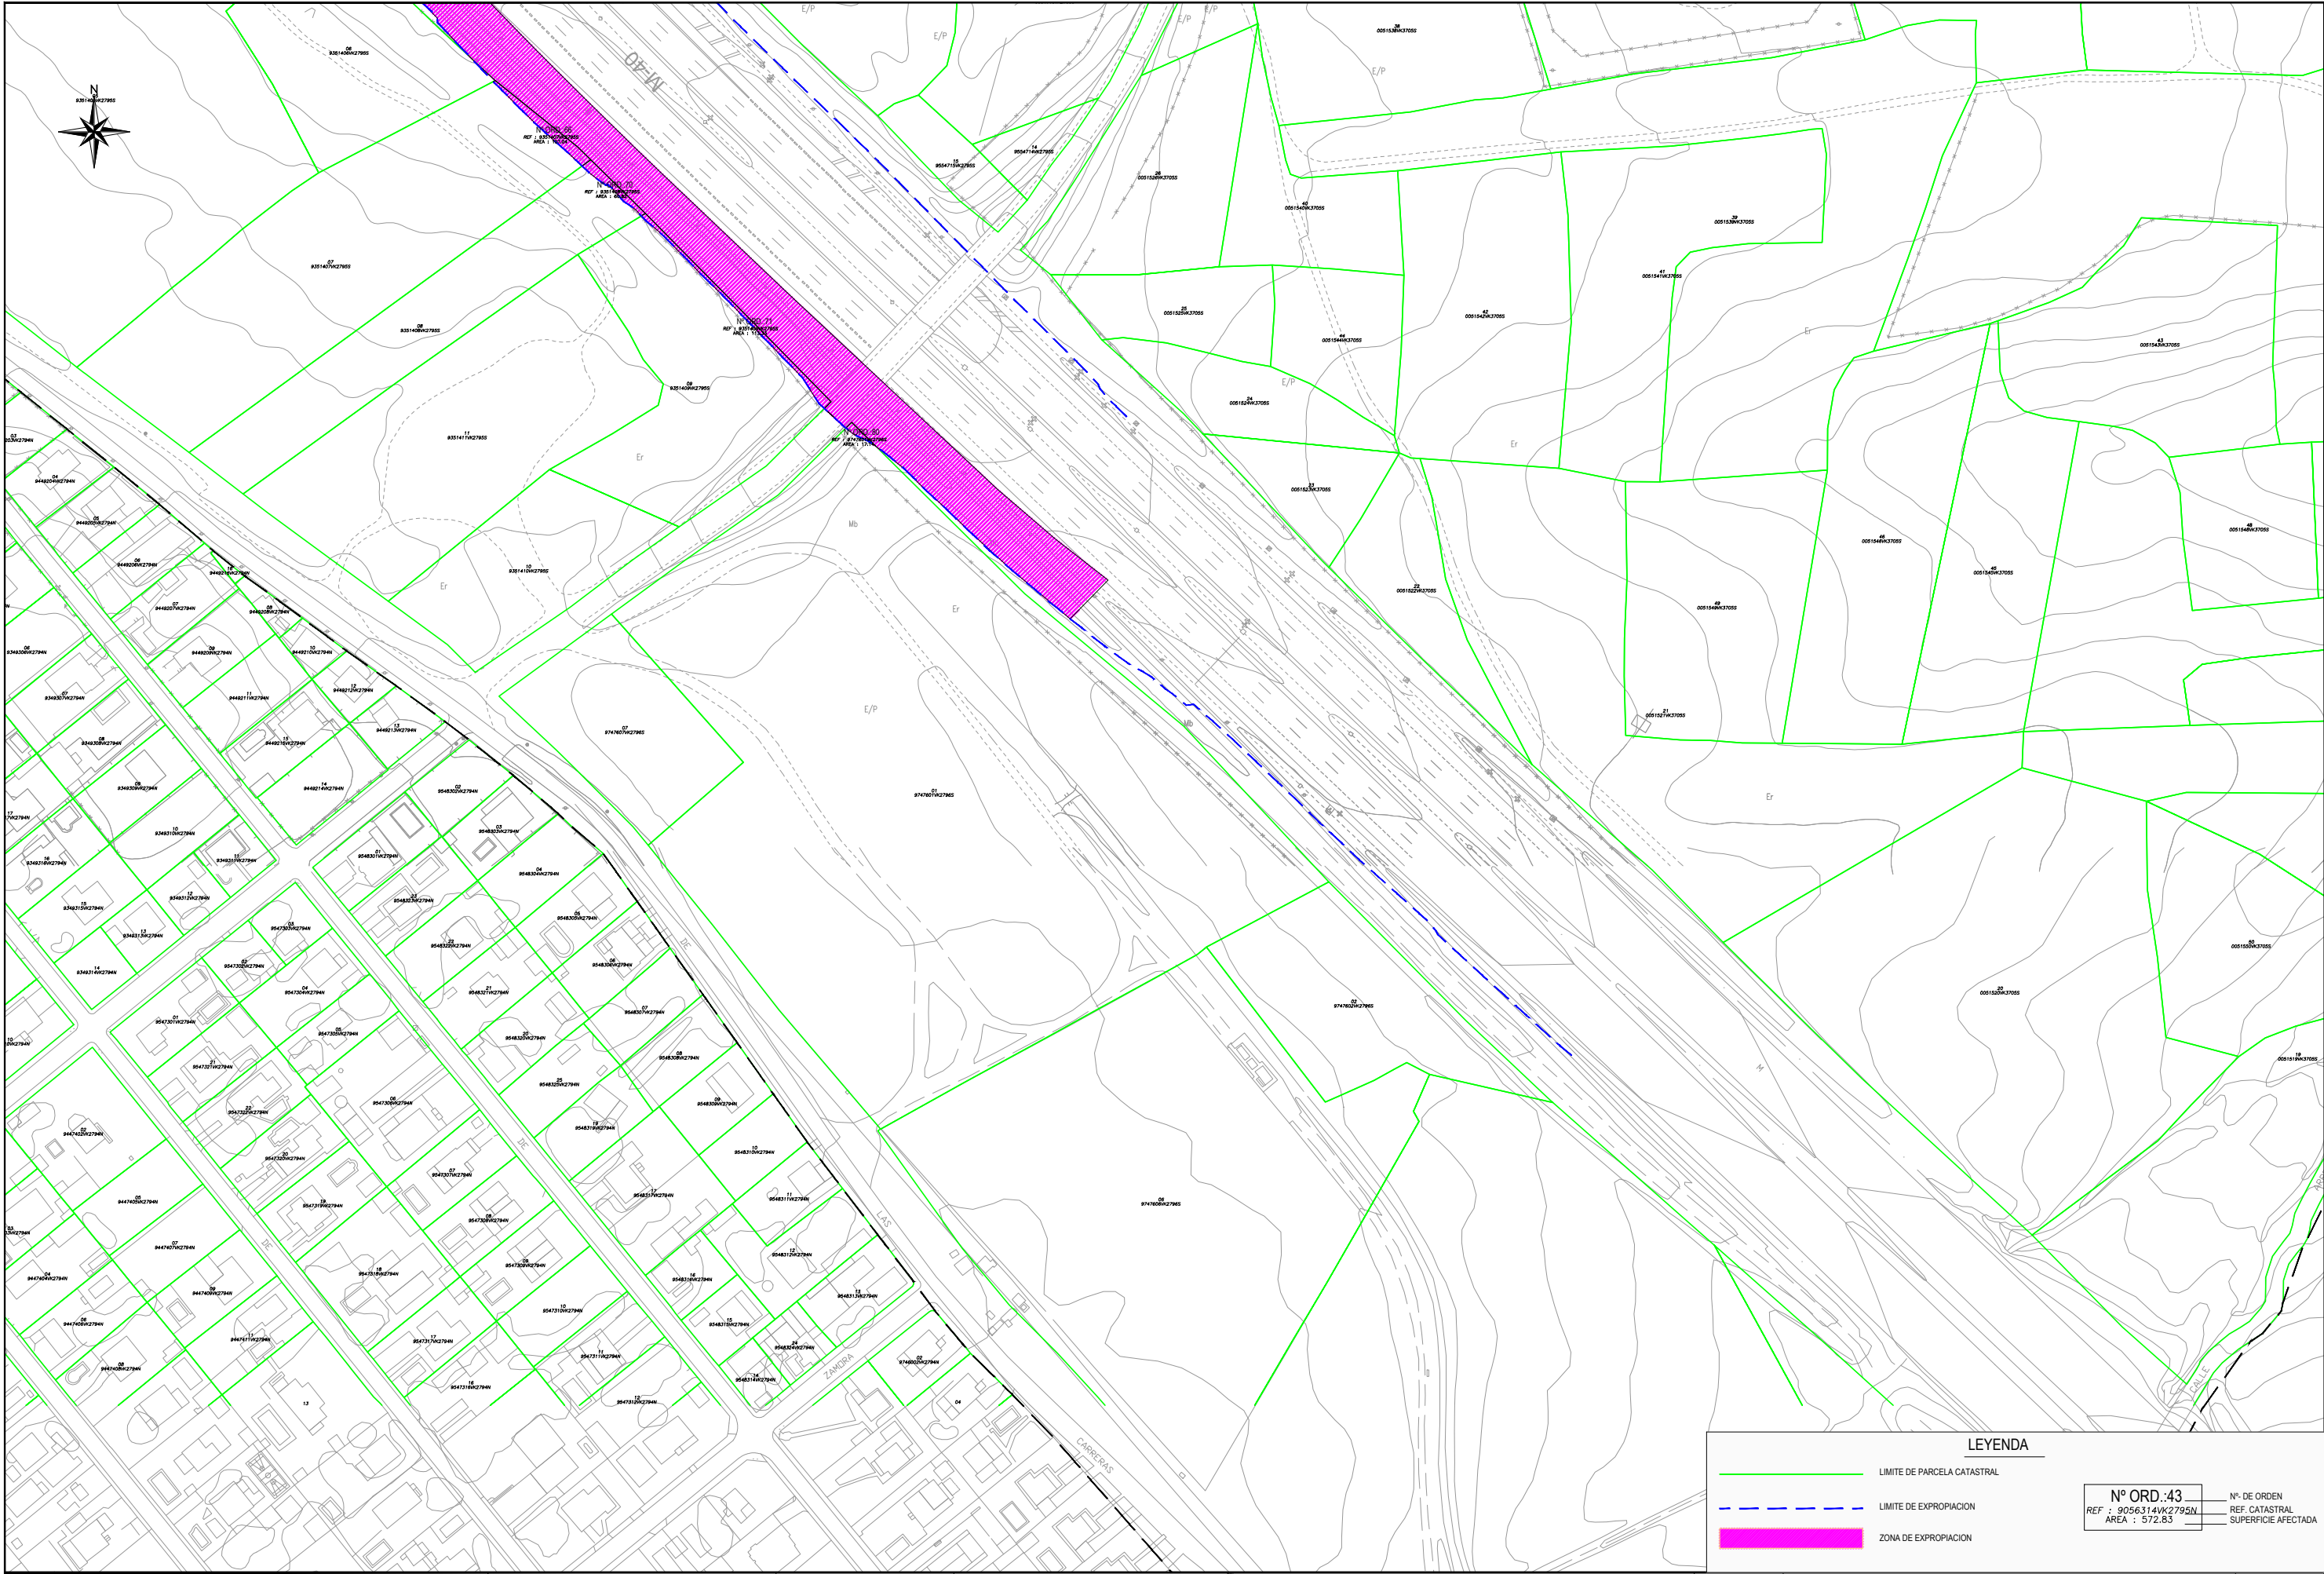

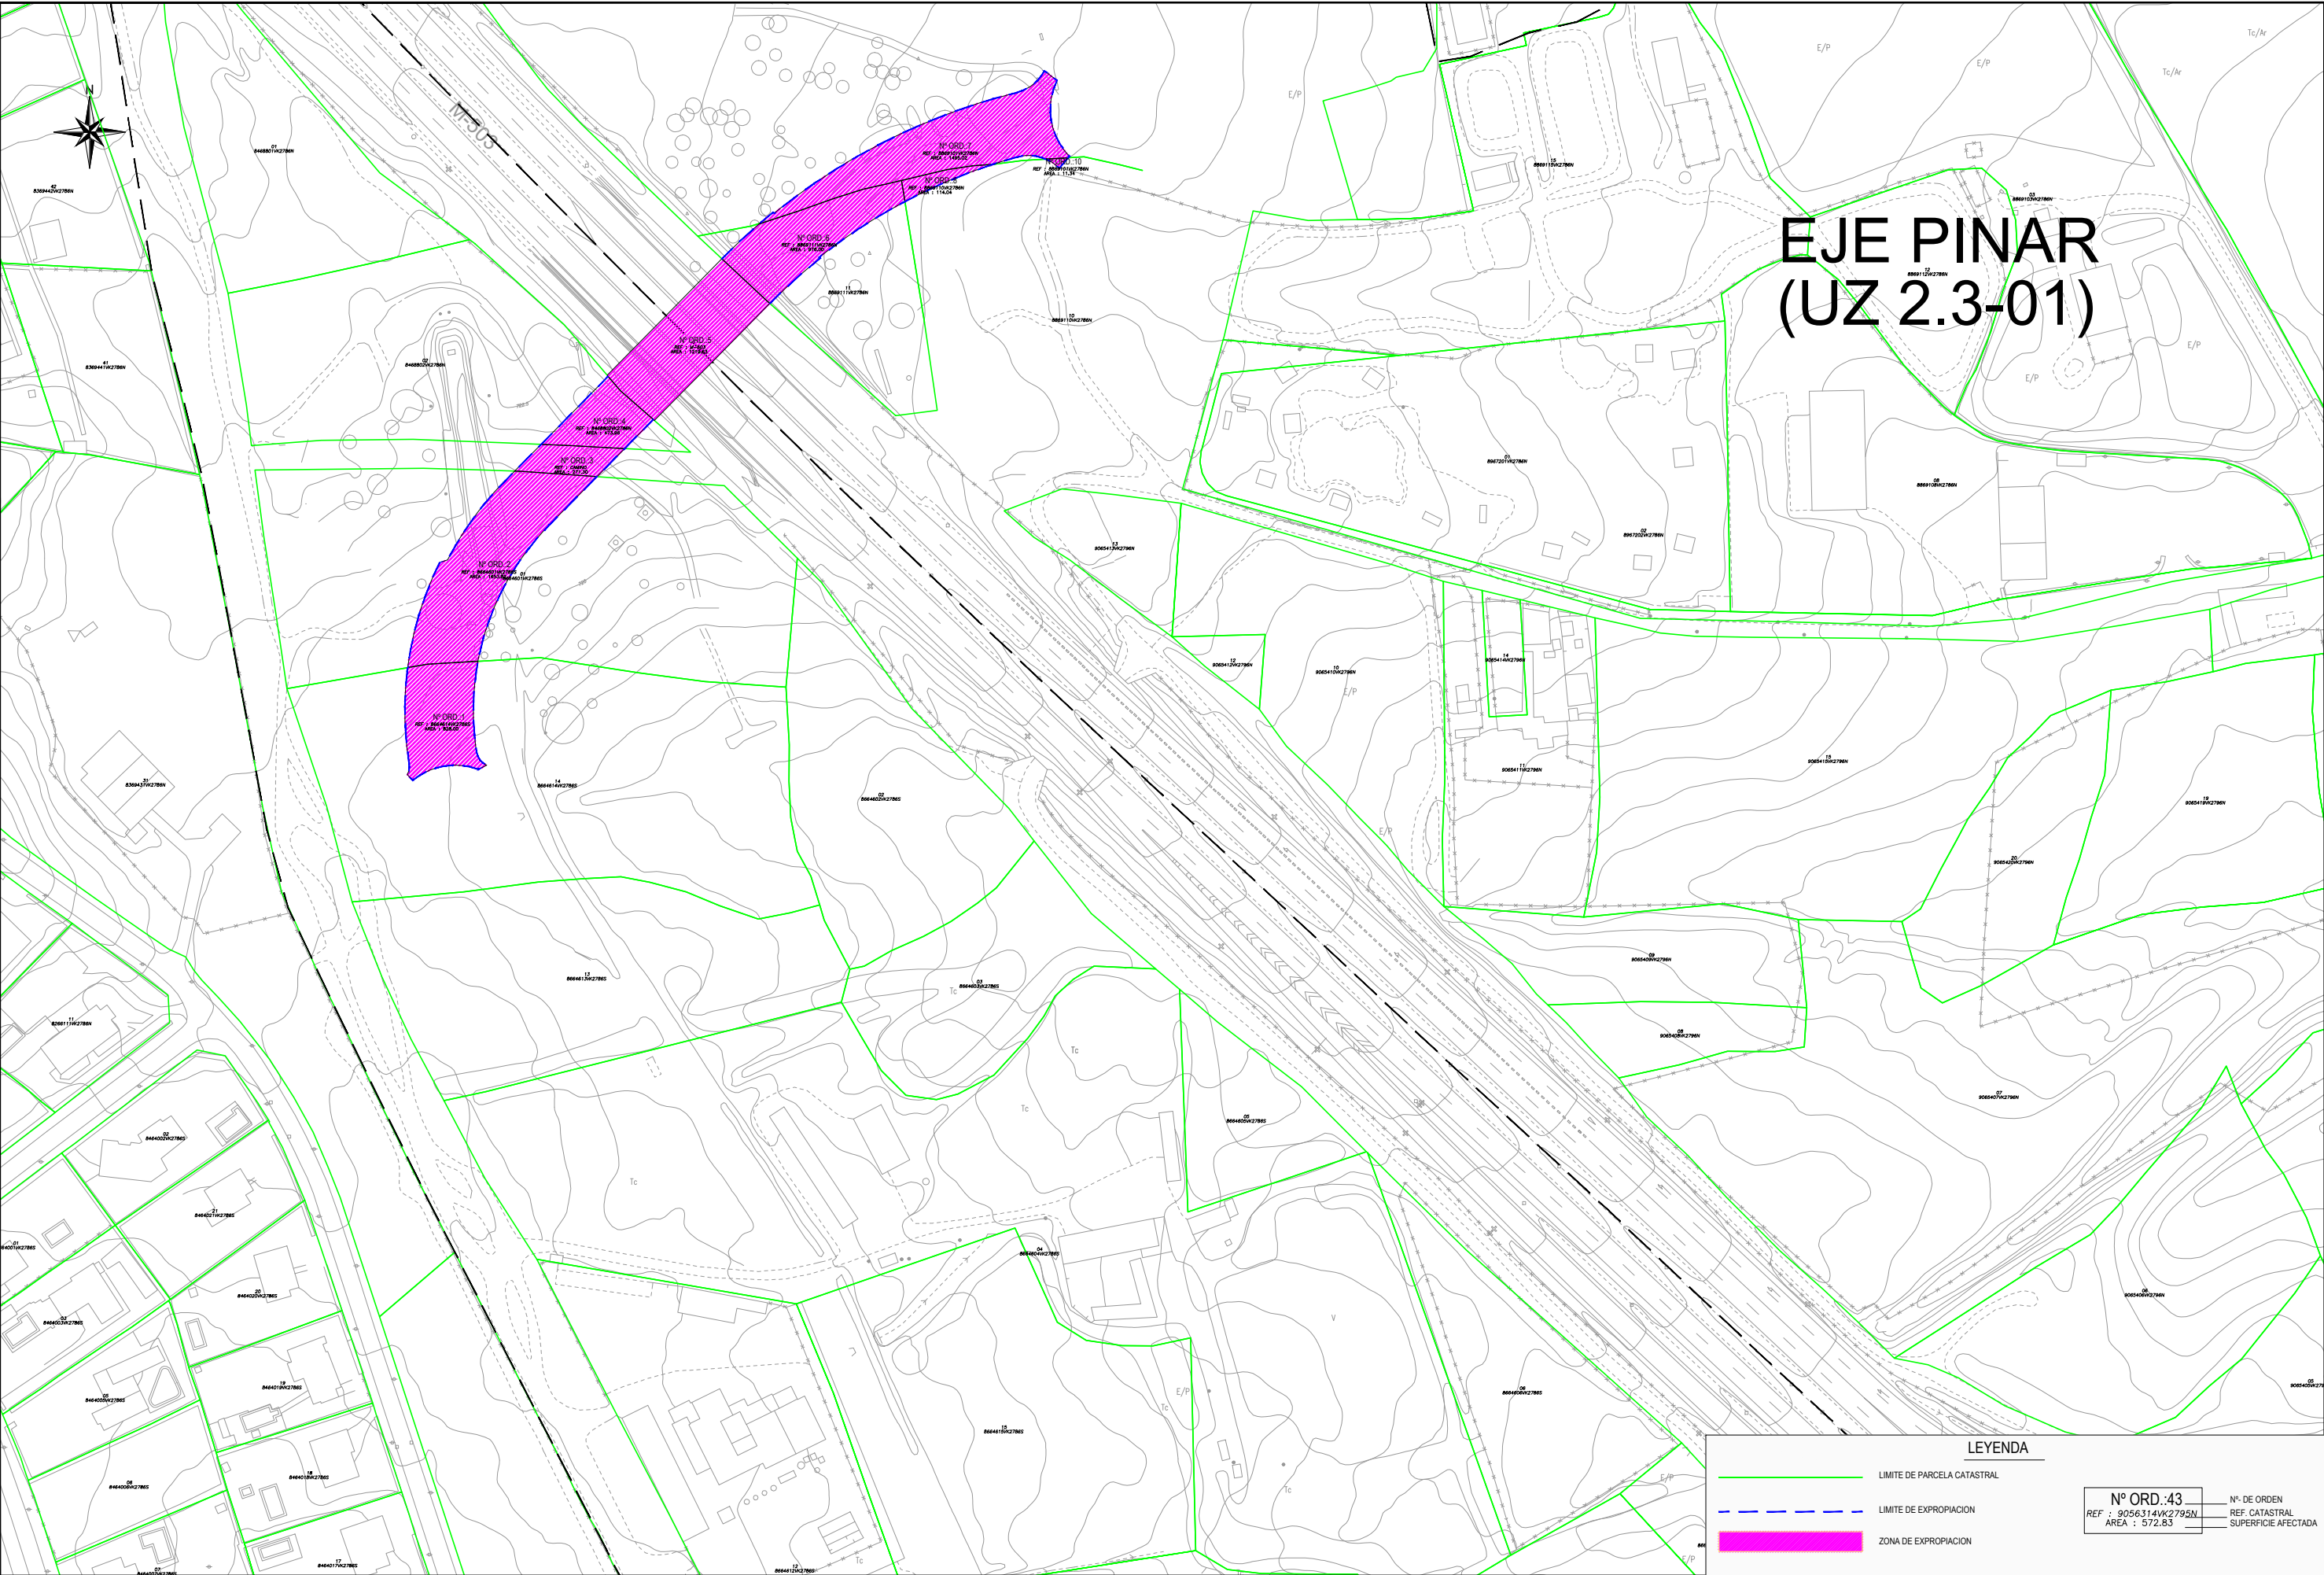

EJE PINAR (UZ 2.3-01)

LEYENDA

- LIMITE DE PARCELA CATASTRAL
- LIMITE DE EXPROPIACION
- ZONA DE EXPROPIACION

Nº ORD.:43


REF : 9056314VK2795N

AREA : 572.83

Nº. DE ORDEN

REF. CATASTRAL

SUPERFICIE AFECTADA

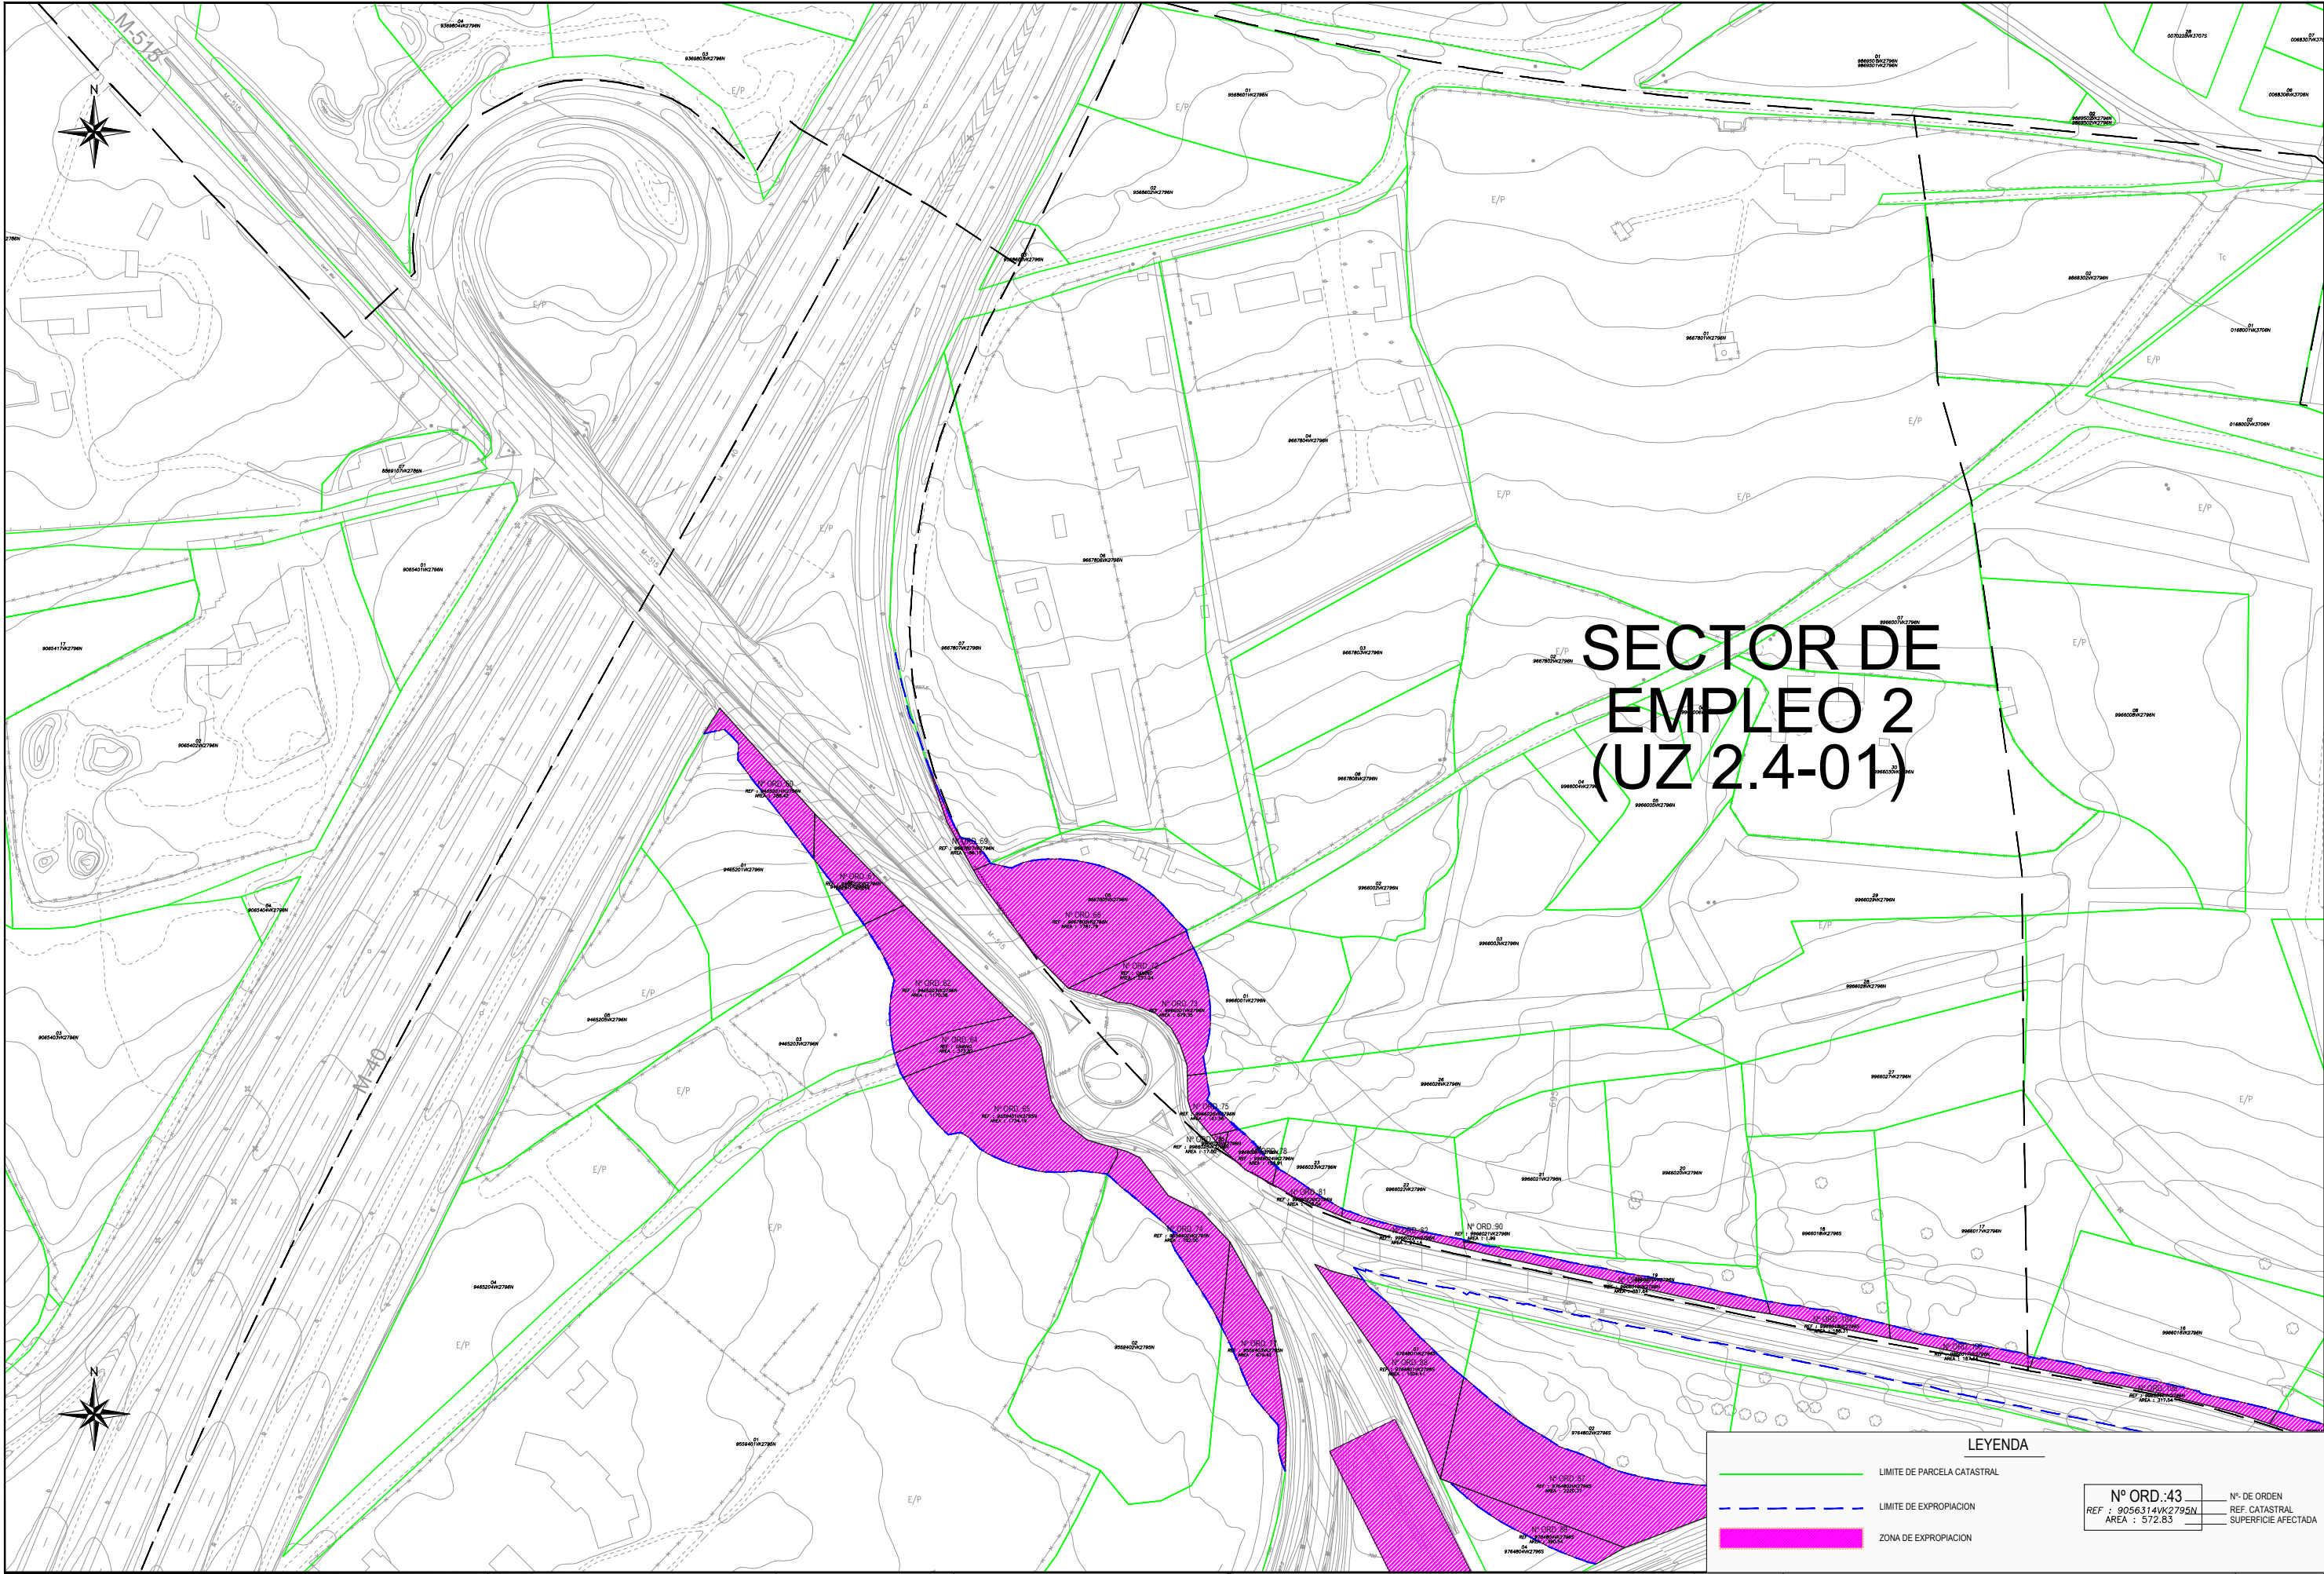

SECTOR DE EMPLEO 2 (UZ 2.4-01)

LEYENDA

- LÍMITE DE PARCELA CATASTRAL
- LÍMITE DE EXPROPIACIÓN
- ZONA DE EXPROPIACIÓN

Nº ORD.:43
REF : 9056314VK2795N
AREA : 572.83

Nº. DE ORDEN
REF. CATASTRAL
SUPERFICIE AFECTADA