











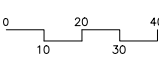




<p>LA PROPIEDAD</p>  <p>JUNTA DE COMPENSACIÓN DEL SECTOR UZ 2.4-03 ÁREA DE POZUELO OESTE (ARPO)</p>	<p>POR LA EMPRESA CONSULTORA</p>  <p>ATP INGENIEROS CONSULTORES S.A.</p>	<p>EL INGENIERO DE CCYP, AUTOR DEL PROYECTO JOSE ANTONIO SÁNCHEZ DE TORO VICH COLEGIADO Nº 15.134</p>	<p>ESCALAS</p> <p>1:1.000</p> <p>ORIGINAL DIN-A1</p> <p>GRAFICA</p> 	<p>TÍTULO DEL PROYECTO</p> <p>PROYECTO DE URBANIZACIÓN DEL SECTOR UZ 2.4-03 ÁREA DE REPARTO POZUELO OESTE (ARPO) - POZUELO DE ALARCÓN - MADRID</p>	<p>FECHA</p> <p>OCTUBRE 2011</p> <p>REVISIÓN R5 MARZO 2021</p>	<p>PROYECTO ESPECÍFICO</p> <p>MEMORIA RESUMEN</p>	<p>DENOMINACIÓN</p> <p>ESTADO ACTUAL</p>	<p>PLANO Nº</p> <p>2.0.2</p> <p>HOJA 1 DE 11</p>
--	---	---	---	--	--	---	--	--



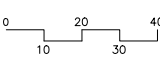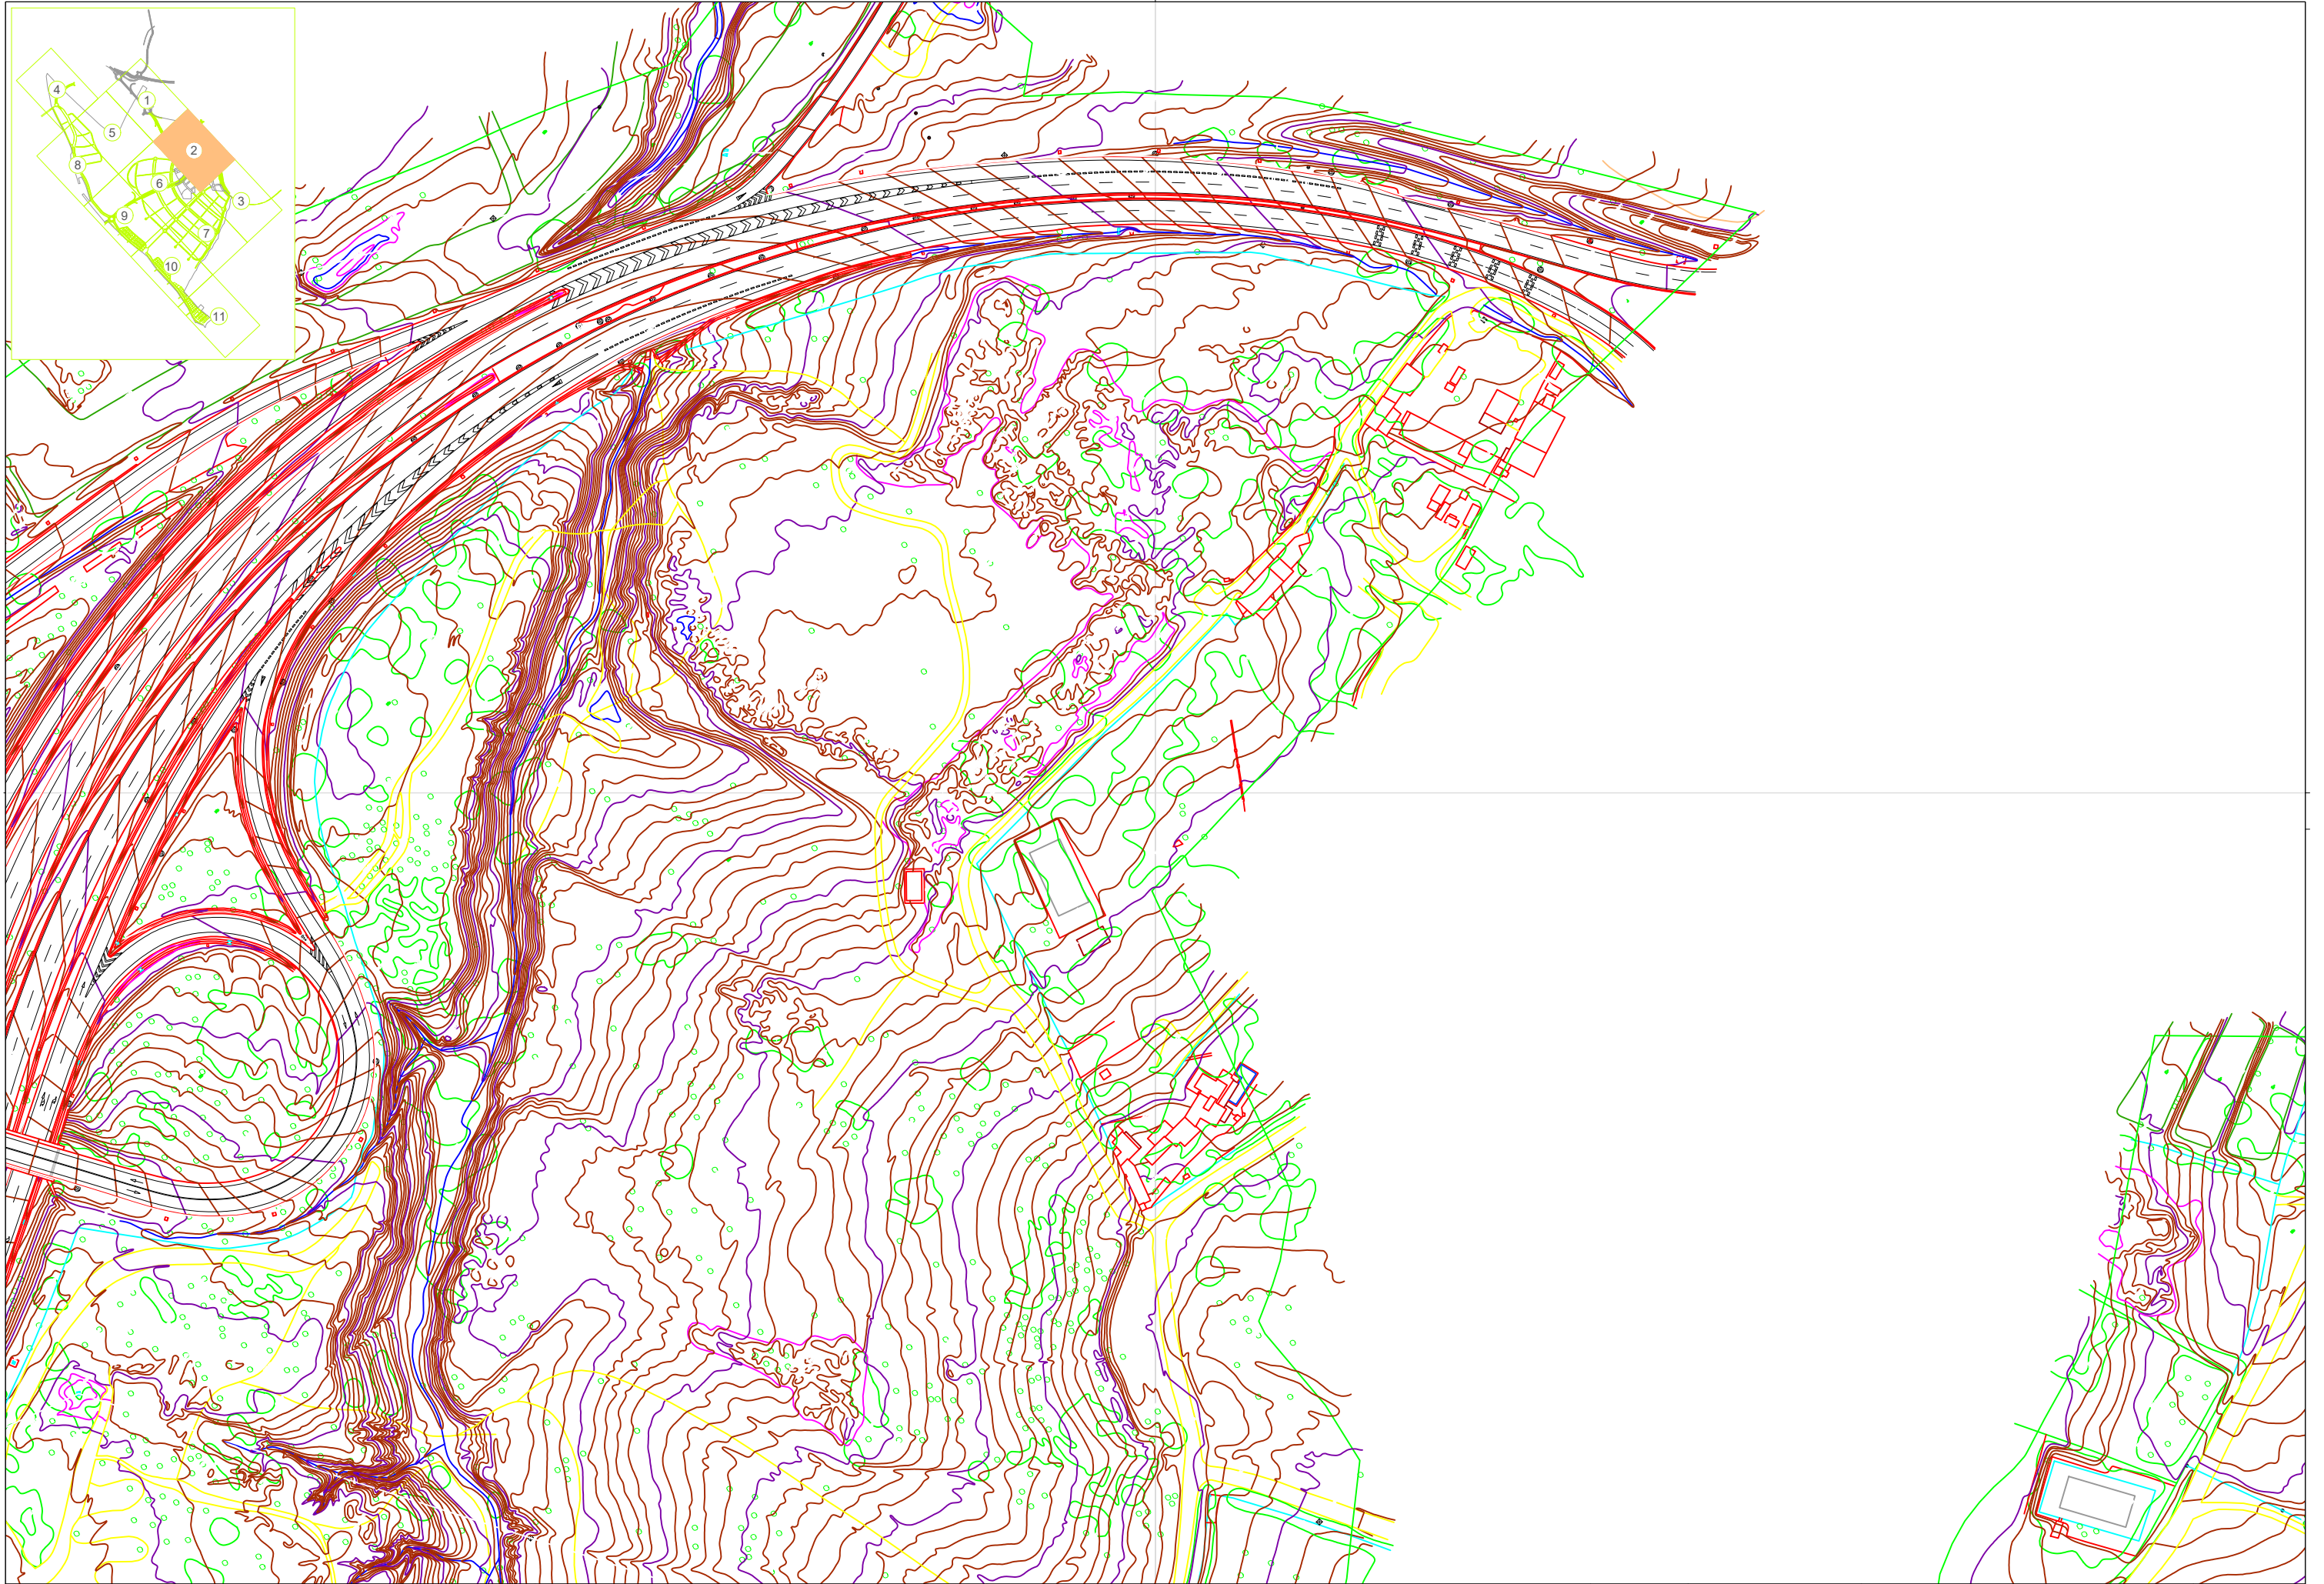


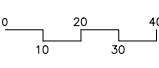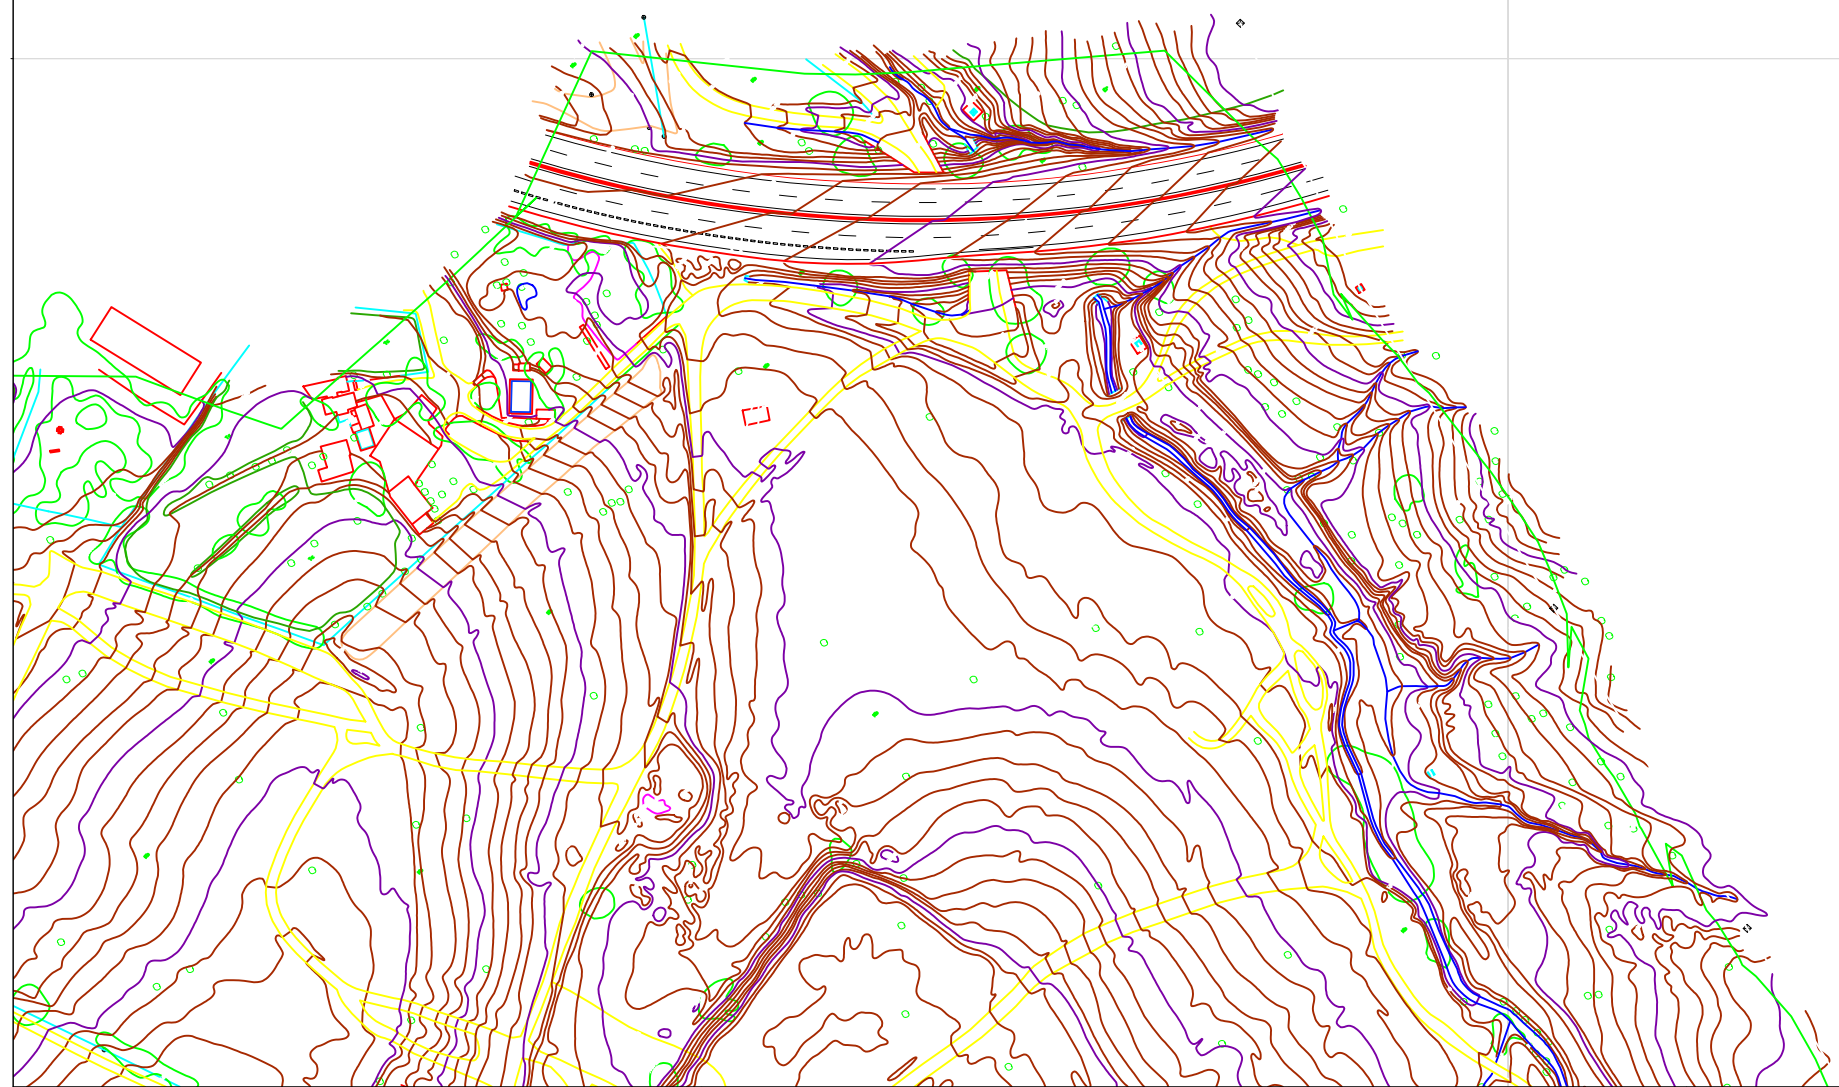
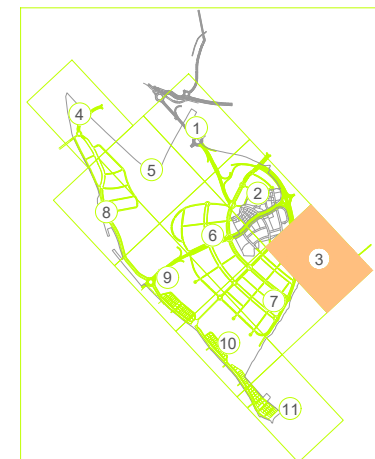
LA PROPIEDAD 	JUNTA DE COMPENSACIÓN DEL SECTOR UZ 2.4-03 ÁREA DE POZUELO OESTE (ARPO)	POR LA EMPRESA CONSULTORA  INGENIEROS CONSULTORES S.A.	EL INGENIERO DE CCYP, AUTOR DEL PROYECTO JOSE ANTONIO SÁNCHEZ DE TORO VICH COLEGIADO Nº 15.154	ESCALAS 1:1.000 ORIGINAL DIN-A1	 GRAFICA	TITULO DEL PROYECTO PROYECTO DE URBANIZACIÓN DEL SECTOR UZ 2.4-03 ÁREA DE REPARTO POZUELO OESTE (ARPO) - POZUELO DE ALARCÓN - MADRID	FECHA OCTUBRE 2011 REVISION R5 MARZO 2021	PROYECTO ESPECIFICO MEMORIA RESUMEN	DENOMINACION ESTADO ACTUAL	PLANO Nº 2.0.2 HOJA 2 DE 11
---	--	---	--	---------------------------------------	--	---	--	--	-------------------------------	-----------------------------------

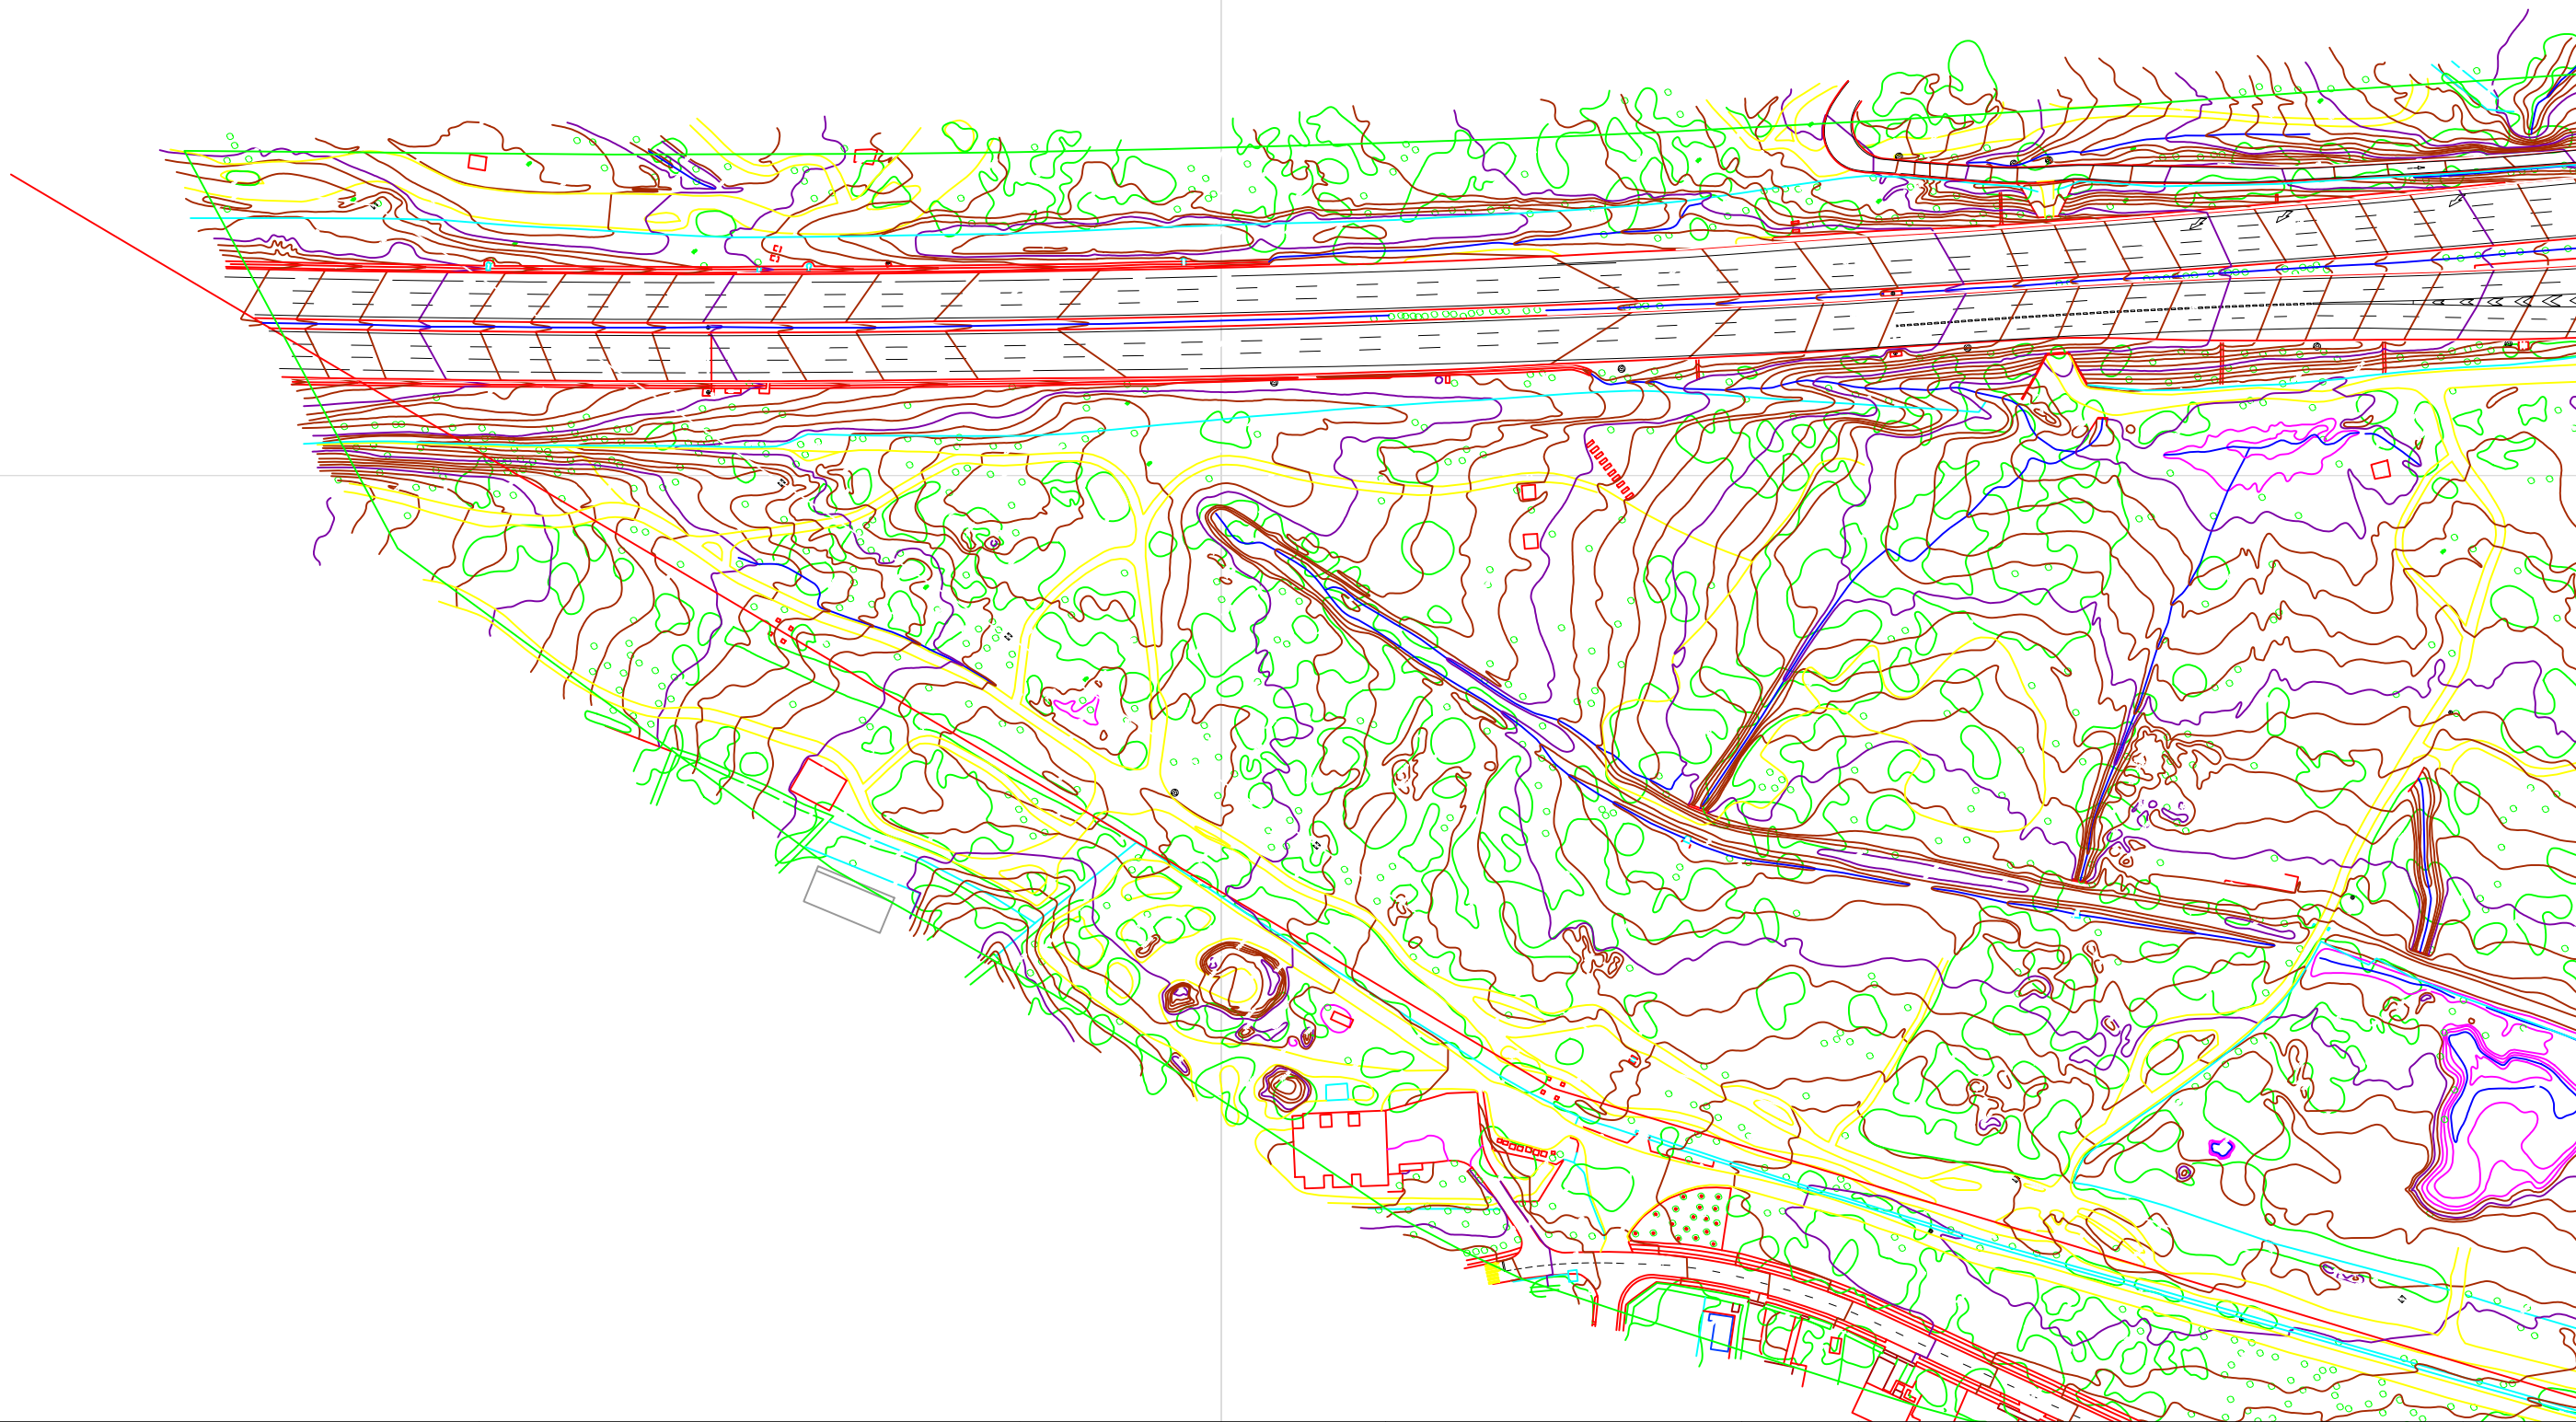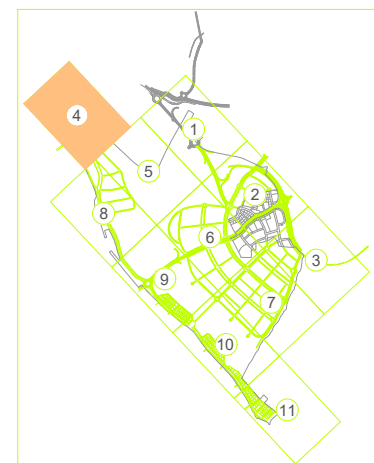


<p>LA PROPIEDAD</p> 	<p>JUNTA DE COMPENSACIÓN DEL SECTOR UZ 2.4-03 ÁREA DE POZUELO OESTE (ARPO)</p>	<p>POR LA EMPRESA CONSULTORA</p>  <p>ATP INGENIEROS CONSULTORES S.A.</p>	<p>EL INGENIERO DE CCYP, AUTOR DEL PROYECTO JOSE ANTONIO SÁNCHEZ DE TORO VICH COLEGIADO Nº 15.134</p> 	<p>ESCALAS</p> <p>1:1.000</p> <p>ORIGINAL DIN-A1</p>	 <p>GRAFICA</p>	<p>TÍTULO DEL PROYECTO</p> <p>PROYECTO DE URBANIZACIÓN DEL SECTOR UZ 2.4-03 ÁREA DE REPARTO POZUELO OESTE (ARPO) - POZUELO DE ALARCÓN - MADRID</p>	<p>FECHA</p> <p>OCTUBRE 2011</p> <p>REVISIÓN R5</p> <p>MARZO 2021</p>	<p>PROYECTO ESPECÍFICO</p> <p>MEMORIA RESUMEN</p>	<p>DENOMINACIÓN</p> <p>ESTADO ACTUAL</p>	<p>PLANO Nº</p> <p>2.0.2</p> <p>HOJA 3 DE 11</p>
---	--	---	---	--	--	--	---	---	--	--

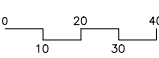

<p>LA PROPIEDAD</p>  <p>JUNTA DE COMPENSACIÓN DEL SECTOR UZ 2.4-03 ÁREA DE POZUELO OESTE (ARPO)</p>	<p>POR LA EMPRESA CONSULTORA</p>  <p>INGENIEROS CONSULTORES S.A.</p>	<p>EL INGENIERO DE CCYP, AUTOR DEL PROYECTO JOSE ANTONIO SANCHEZ DE TORO VICH COLEGIADO Nº 15.134</p> 	<p>ESCALAS</p> <p>1:1.000</p> <p>ORIGINAL DIN-A1</p> <p>GRAFICA</p> 	<p>TITULO DEL PROYECTO</p> <p>PROYECTO DE URBANIZACIÓN DEL SECTOR UZ 2.4-03 ÁREA DE REPARTO POZUELO OESTE (ARPO) - POZUELO DE ALARCÓN - MADRID</p>	<p>FECHA</p> <p>OCTUBRE 2011</p> <p>REVISIÓN R5</p> <p>MARZO 2021</p>	<p>PROYECTO ESPECIFICO</p> <p>MEMORIA RESUMEN</p>	<p>DENOMINACIÓN</p> <p>ESTADO ACTUAL</p>	<p>PLANO Nº</p> <p>2.0.2</p> <p>HOJA 4 DE 11</p>
--	---	---	---	--	---	---	--	--

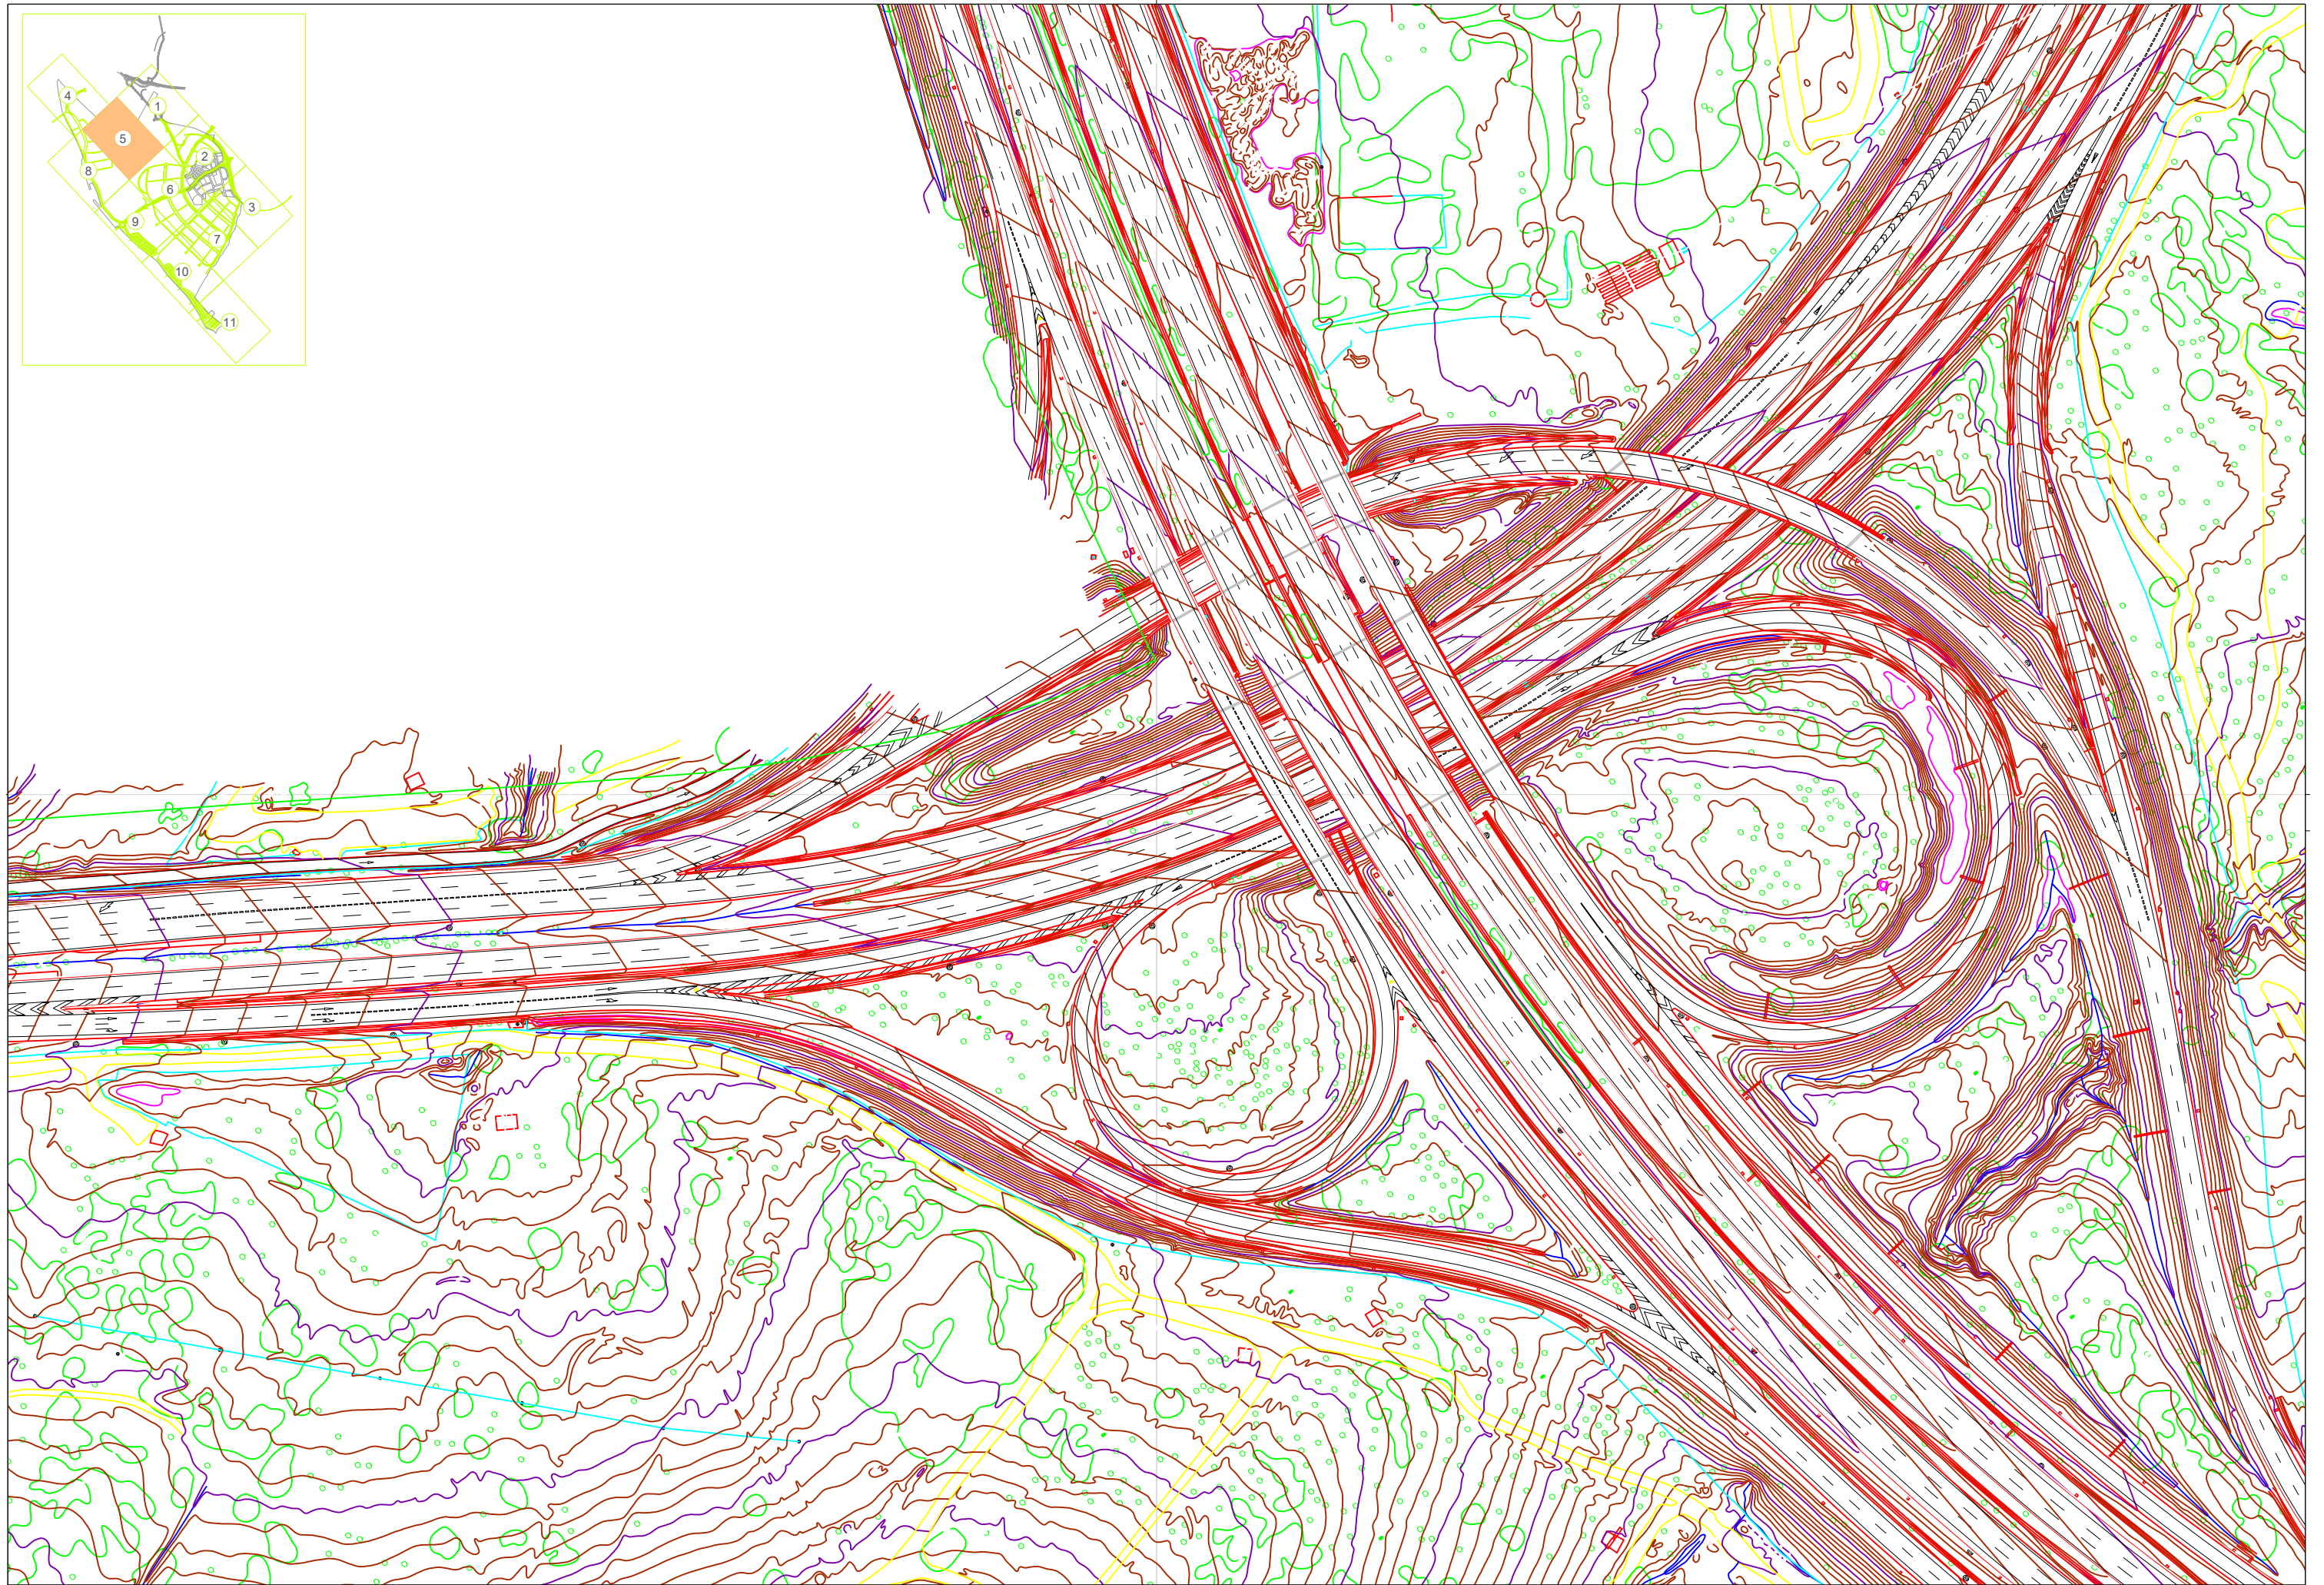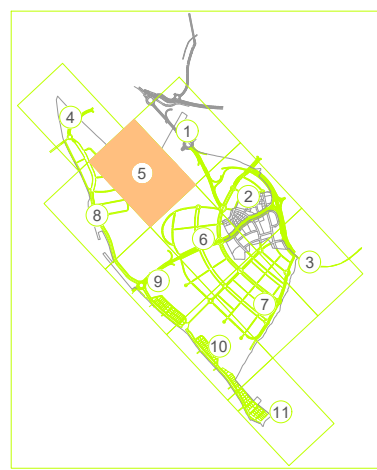

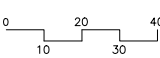LA PROPIEDAD 	JUNTA DE COMPENSACIÓN DEL SECTOR UZ 2.4-03 ÁREA DE POZUELO OESTE (ARPO)	POR LA EMPRESA CONSULTORA  INGENIEROS CONSULTORES S.A.	EL INGENIERO DE CCYP, AUTOR DEL PROYECTO JOSE ANTONIO SÁNCHEZ DE TORO VICH COLEGIADO Nº 15.134 	ESCALAS 1:1.000 ORIGINAL DIN-A1	 0 10 20 30 40 GRAFICA	TÍTULO DEL PROYECTO PROYECTO DE URBANIZACIÓN DEL SECTOR UZ 2.4-03 ÁREA DE REPARTO POZUELO OESTE (ARPO) - POZUELO DE ALARCÓN - MADRID	FECHA OCTUBRE 2011 REVISIÓN R5 MARZO 2021	PROYECTO ESPECÍFICO MEMORIA RESUMEN	DENOMINACIÓN ESTADO ACTUAL	PLANO Nº 2.0.2 HOJA 5 DE 11
---	--	---	---	---------------------------------------	---	---	--	--	-------------------------------	-----------------------------------