


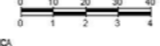
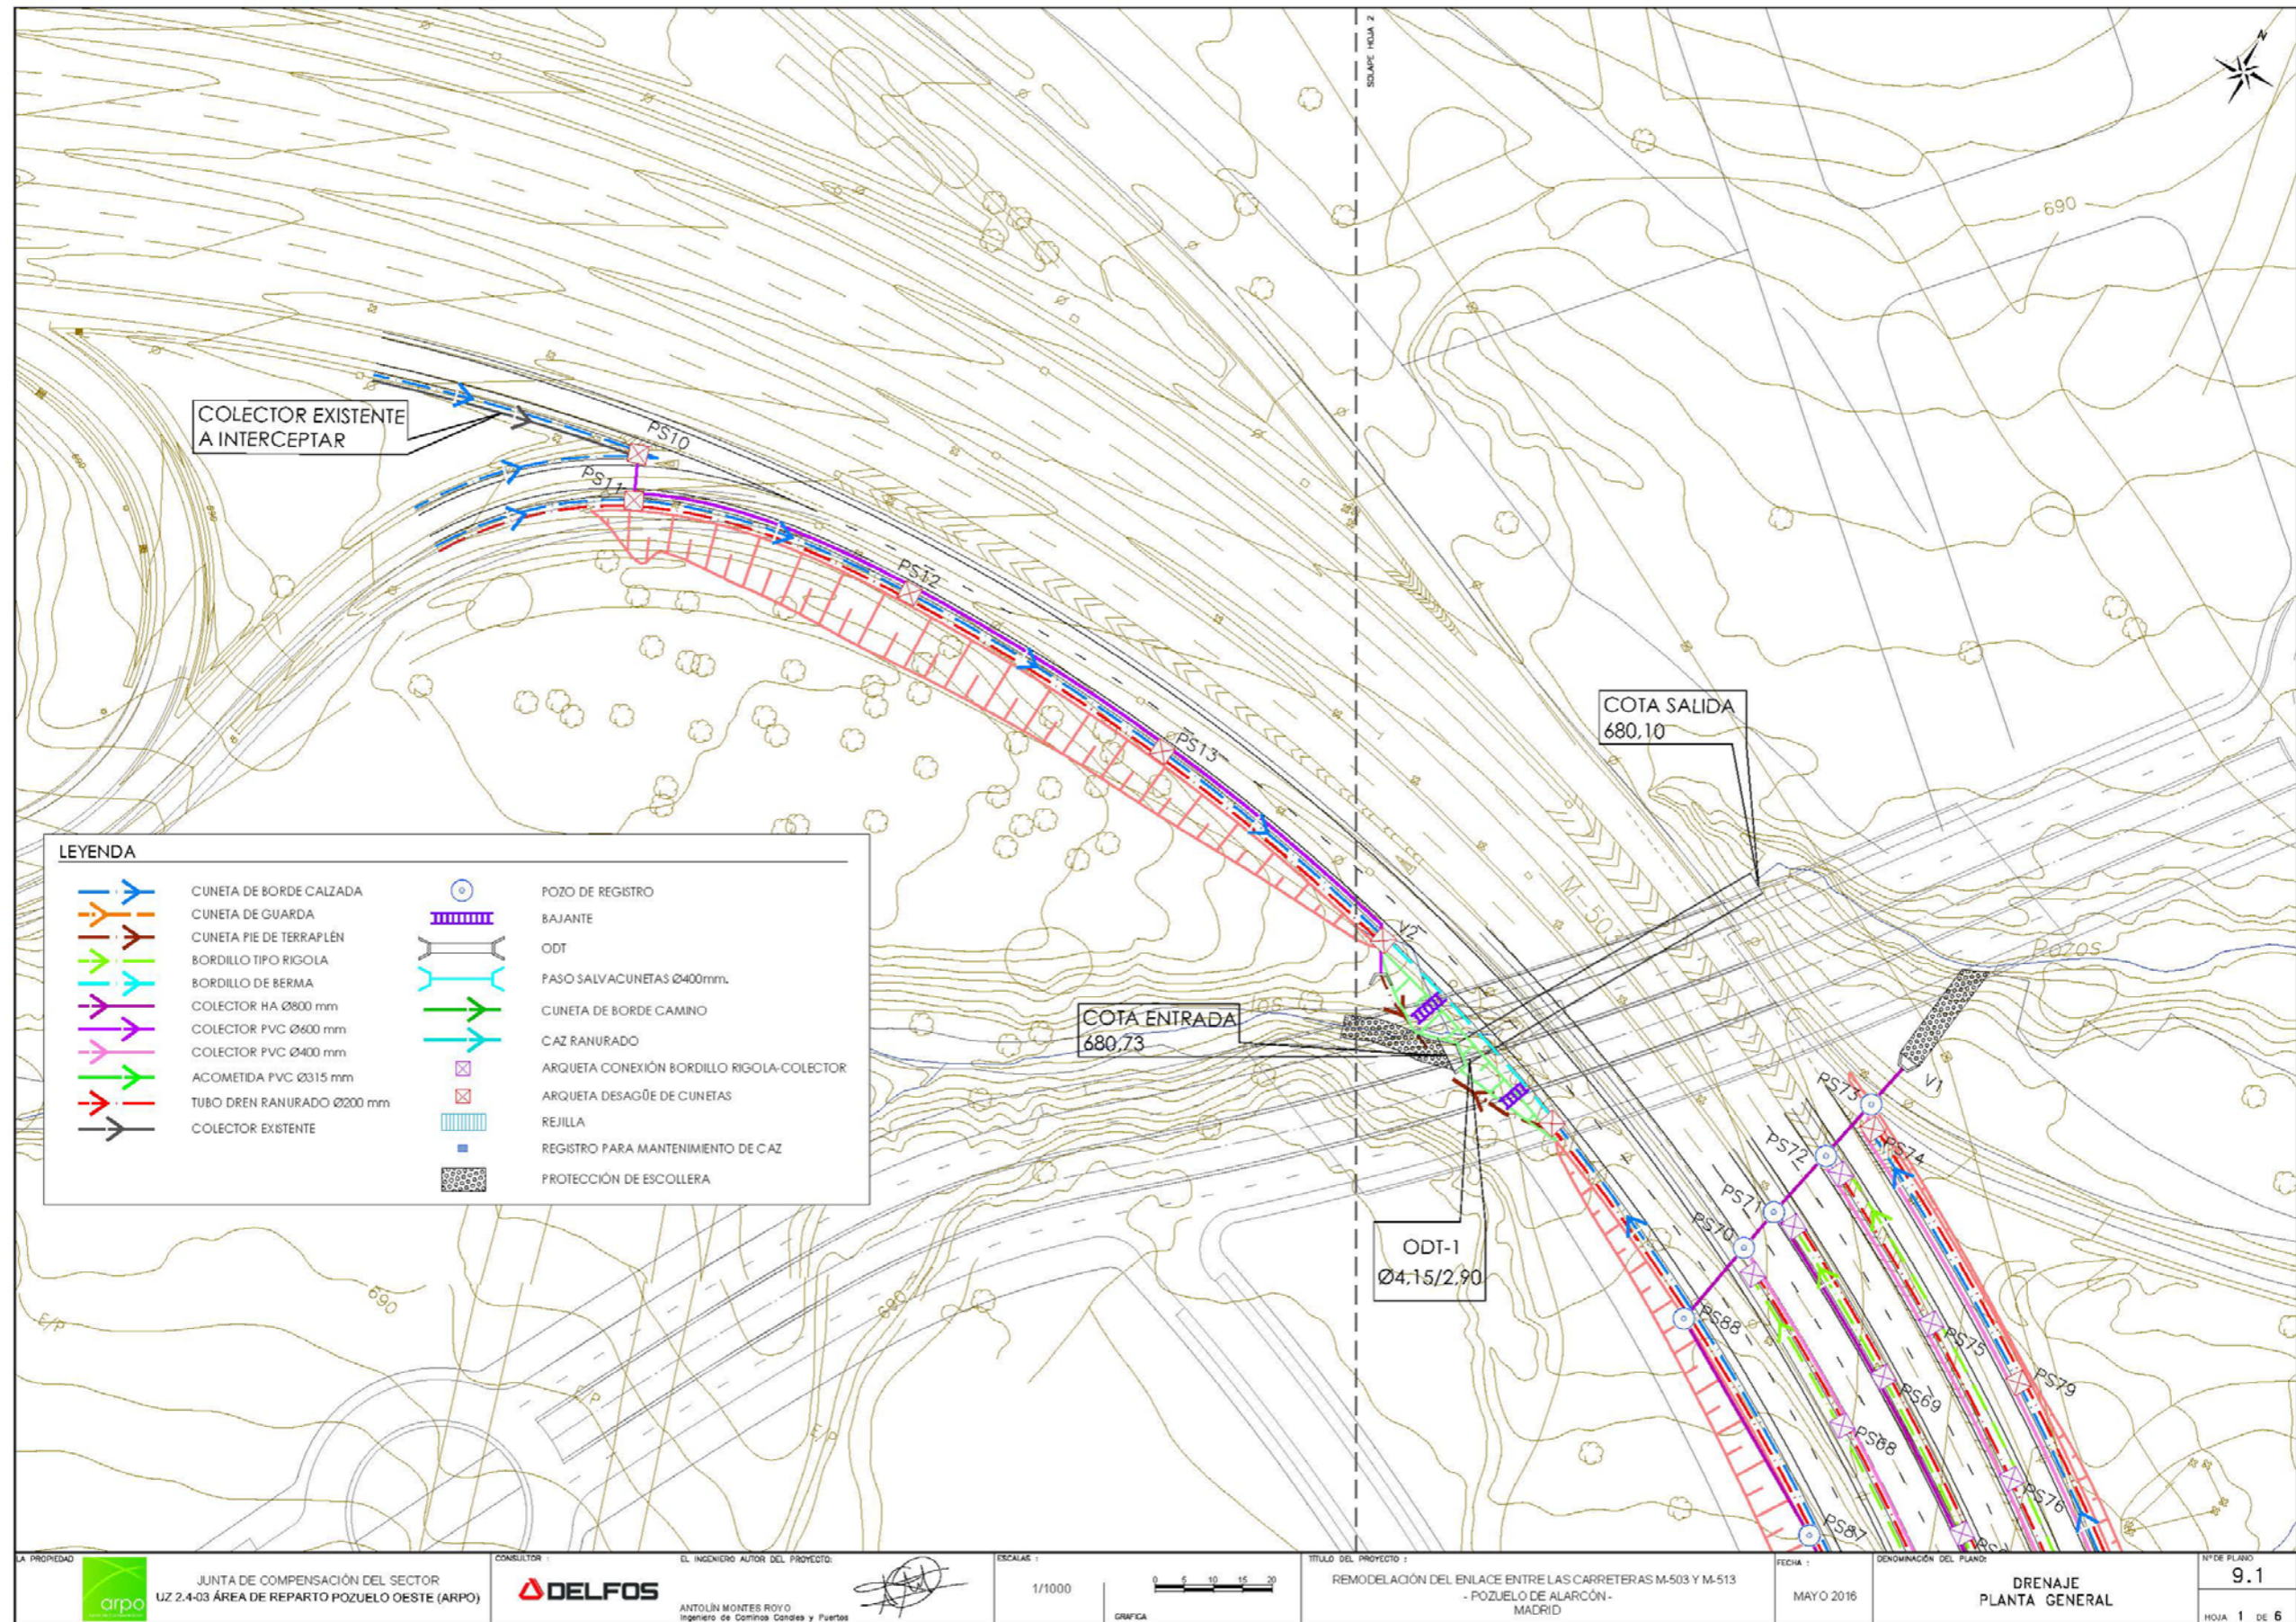
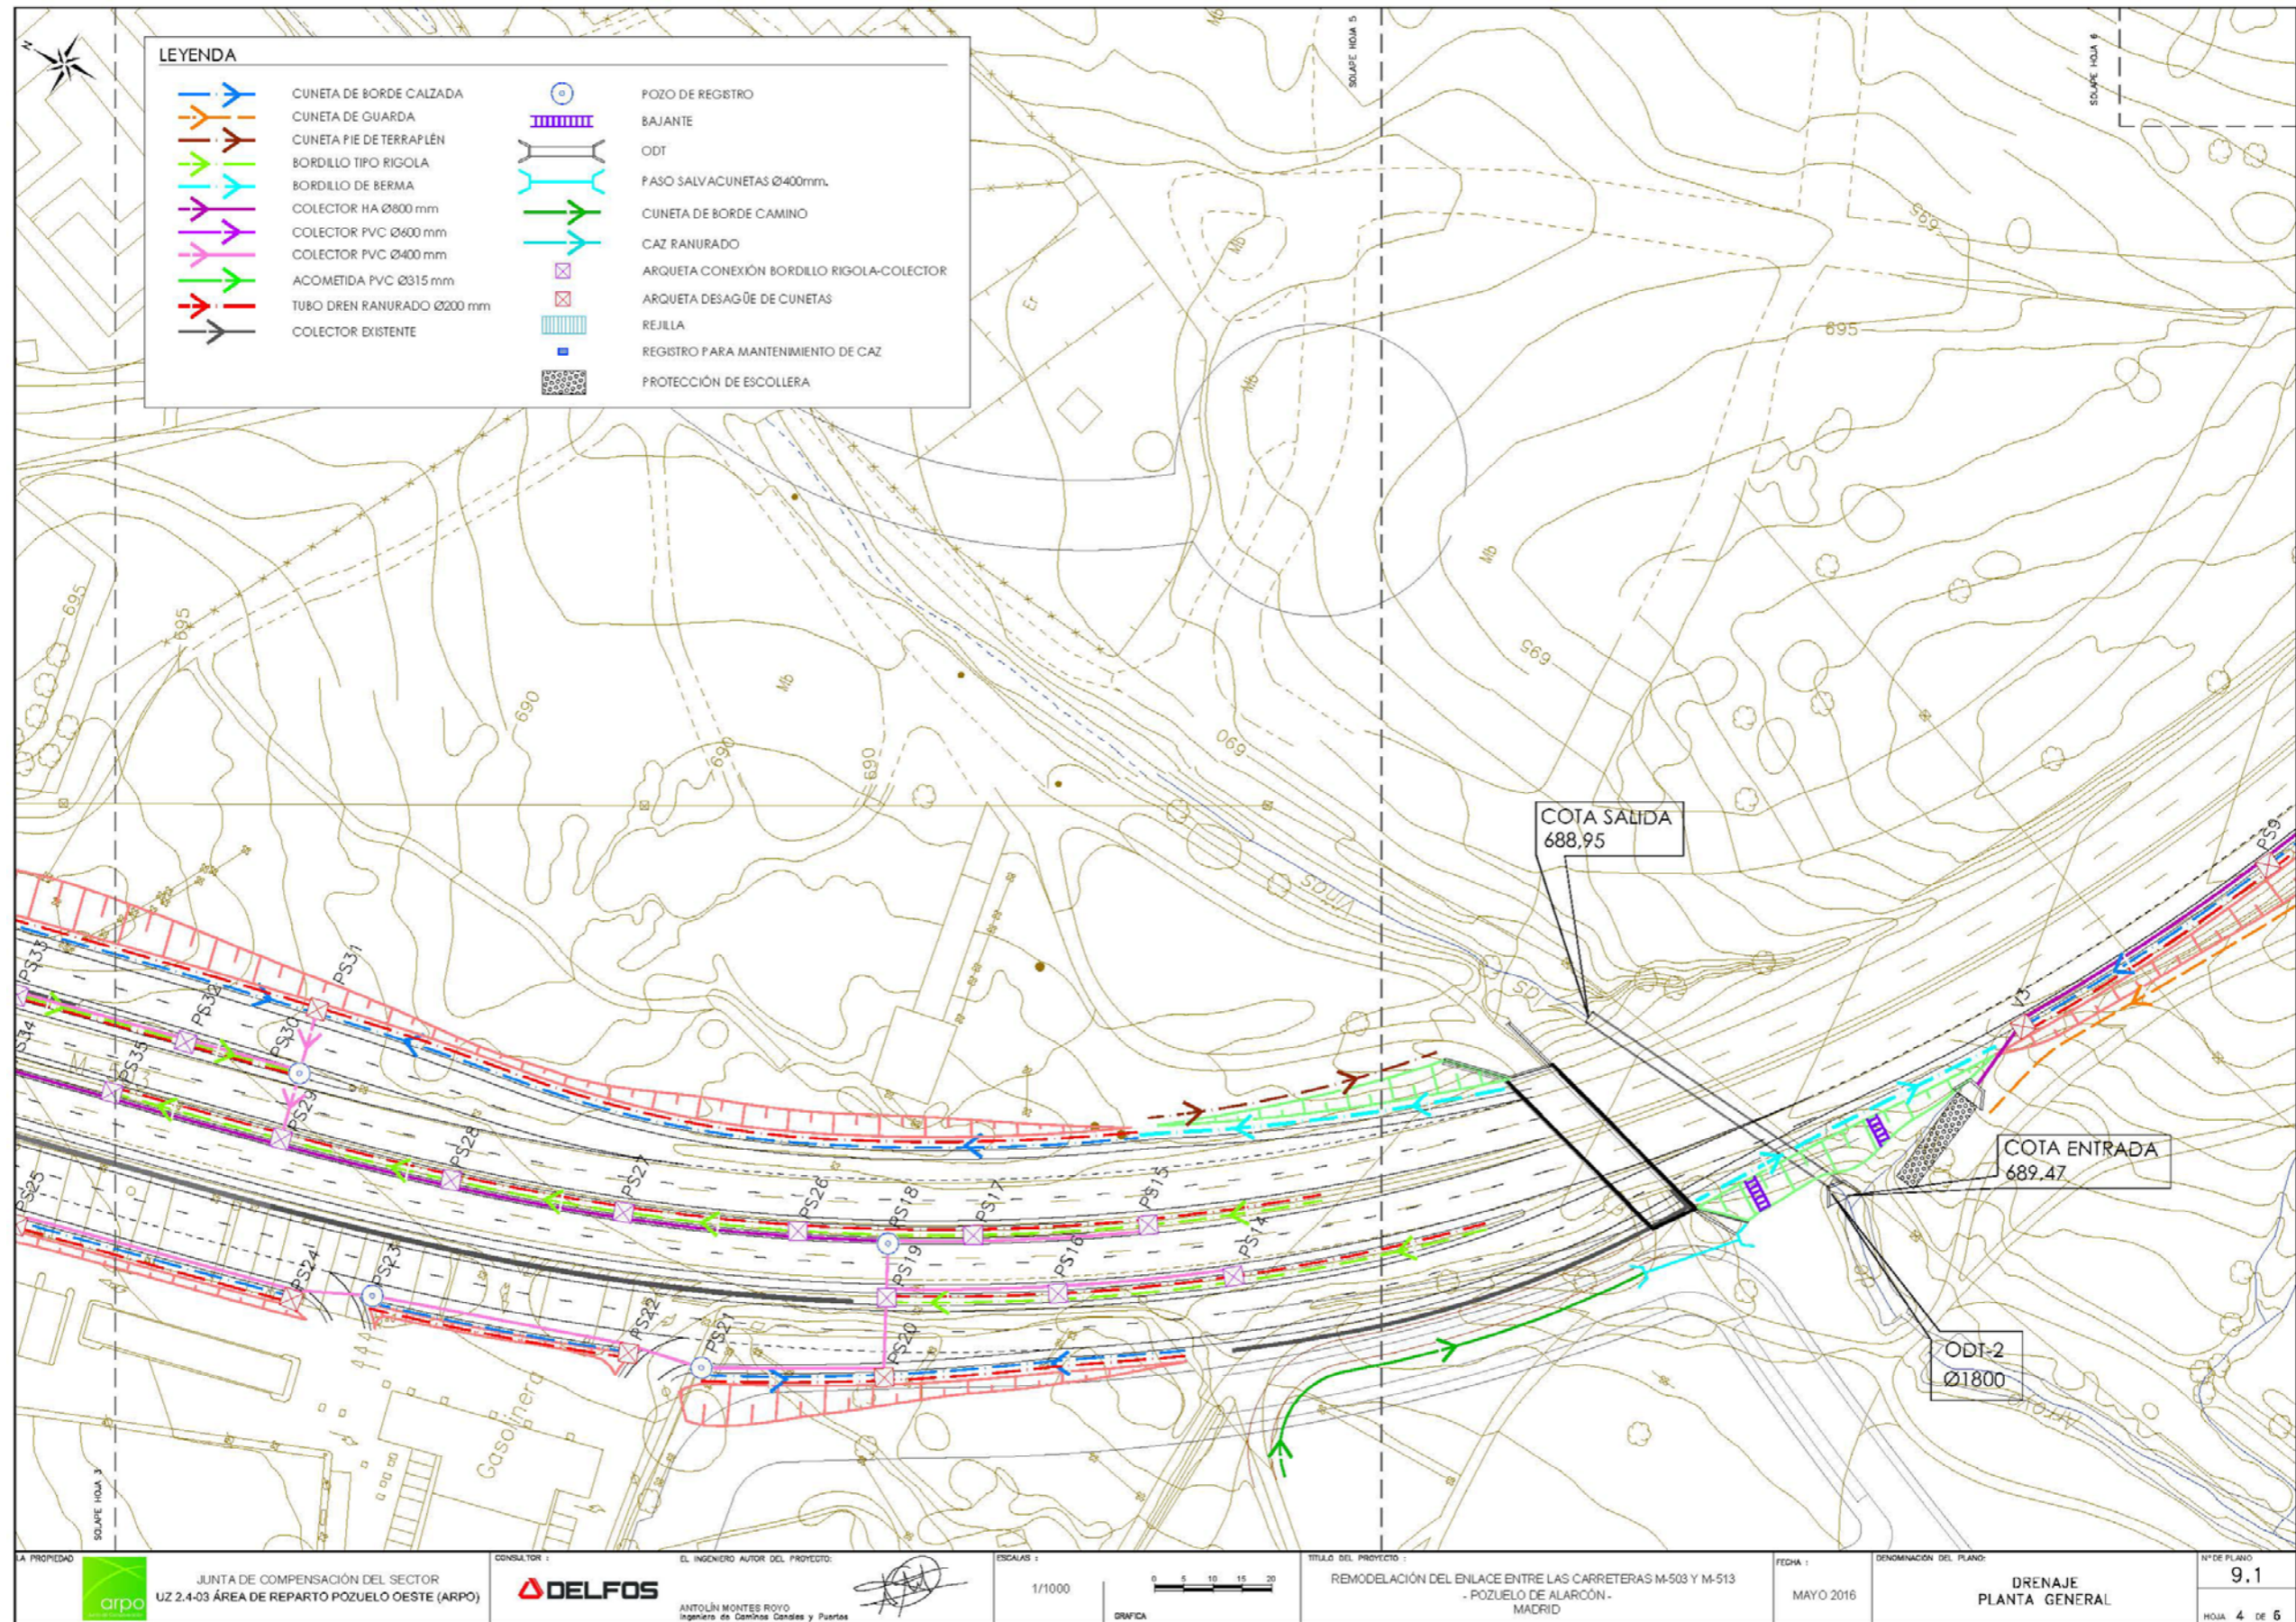
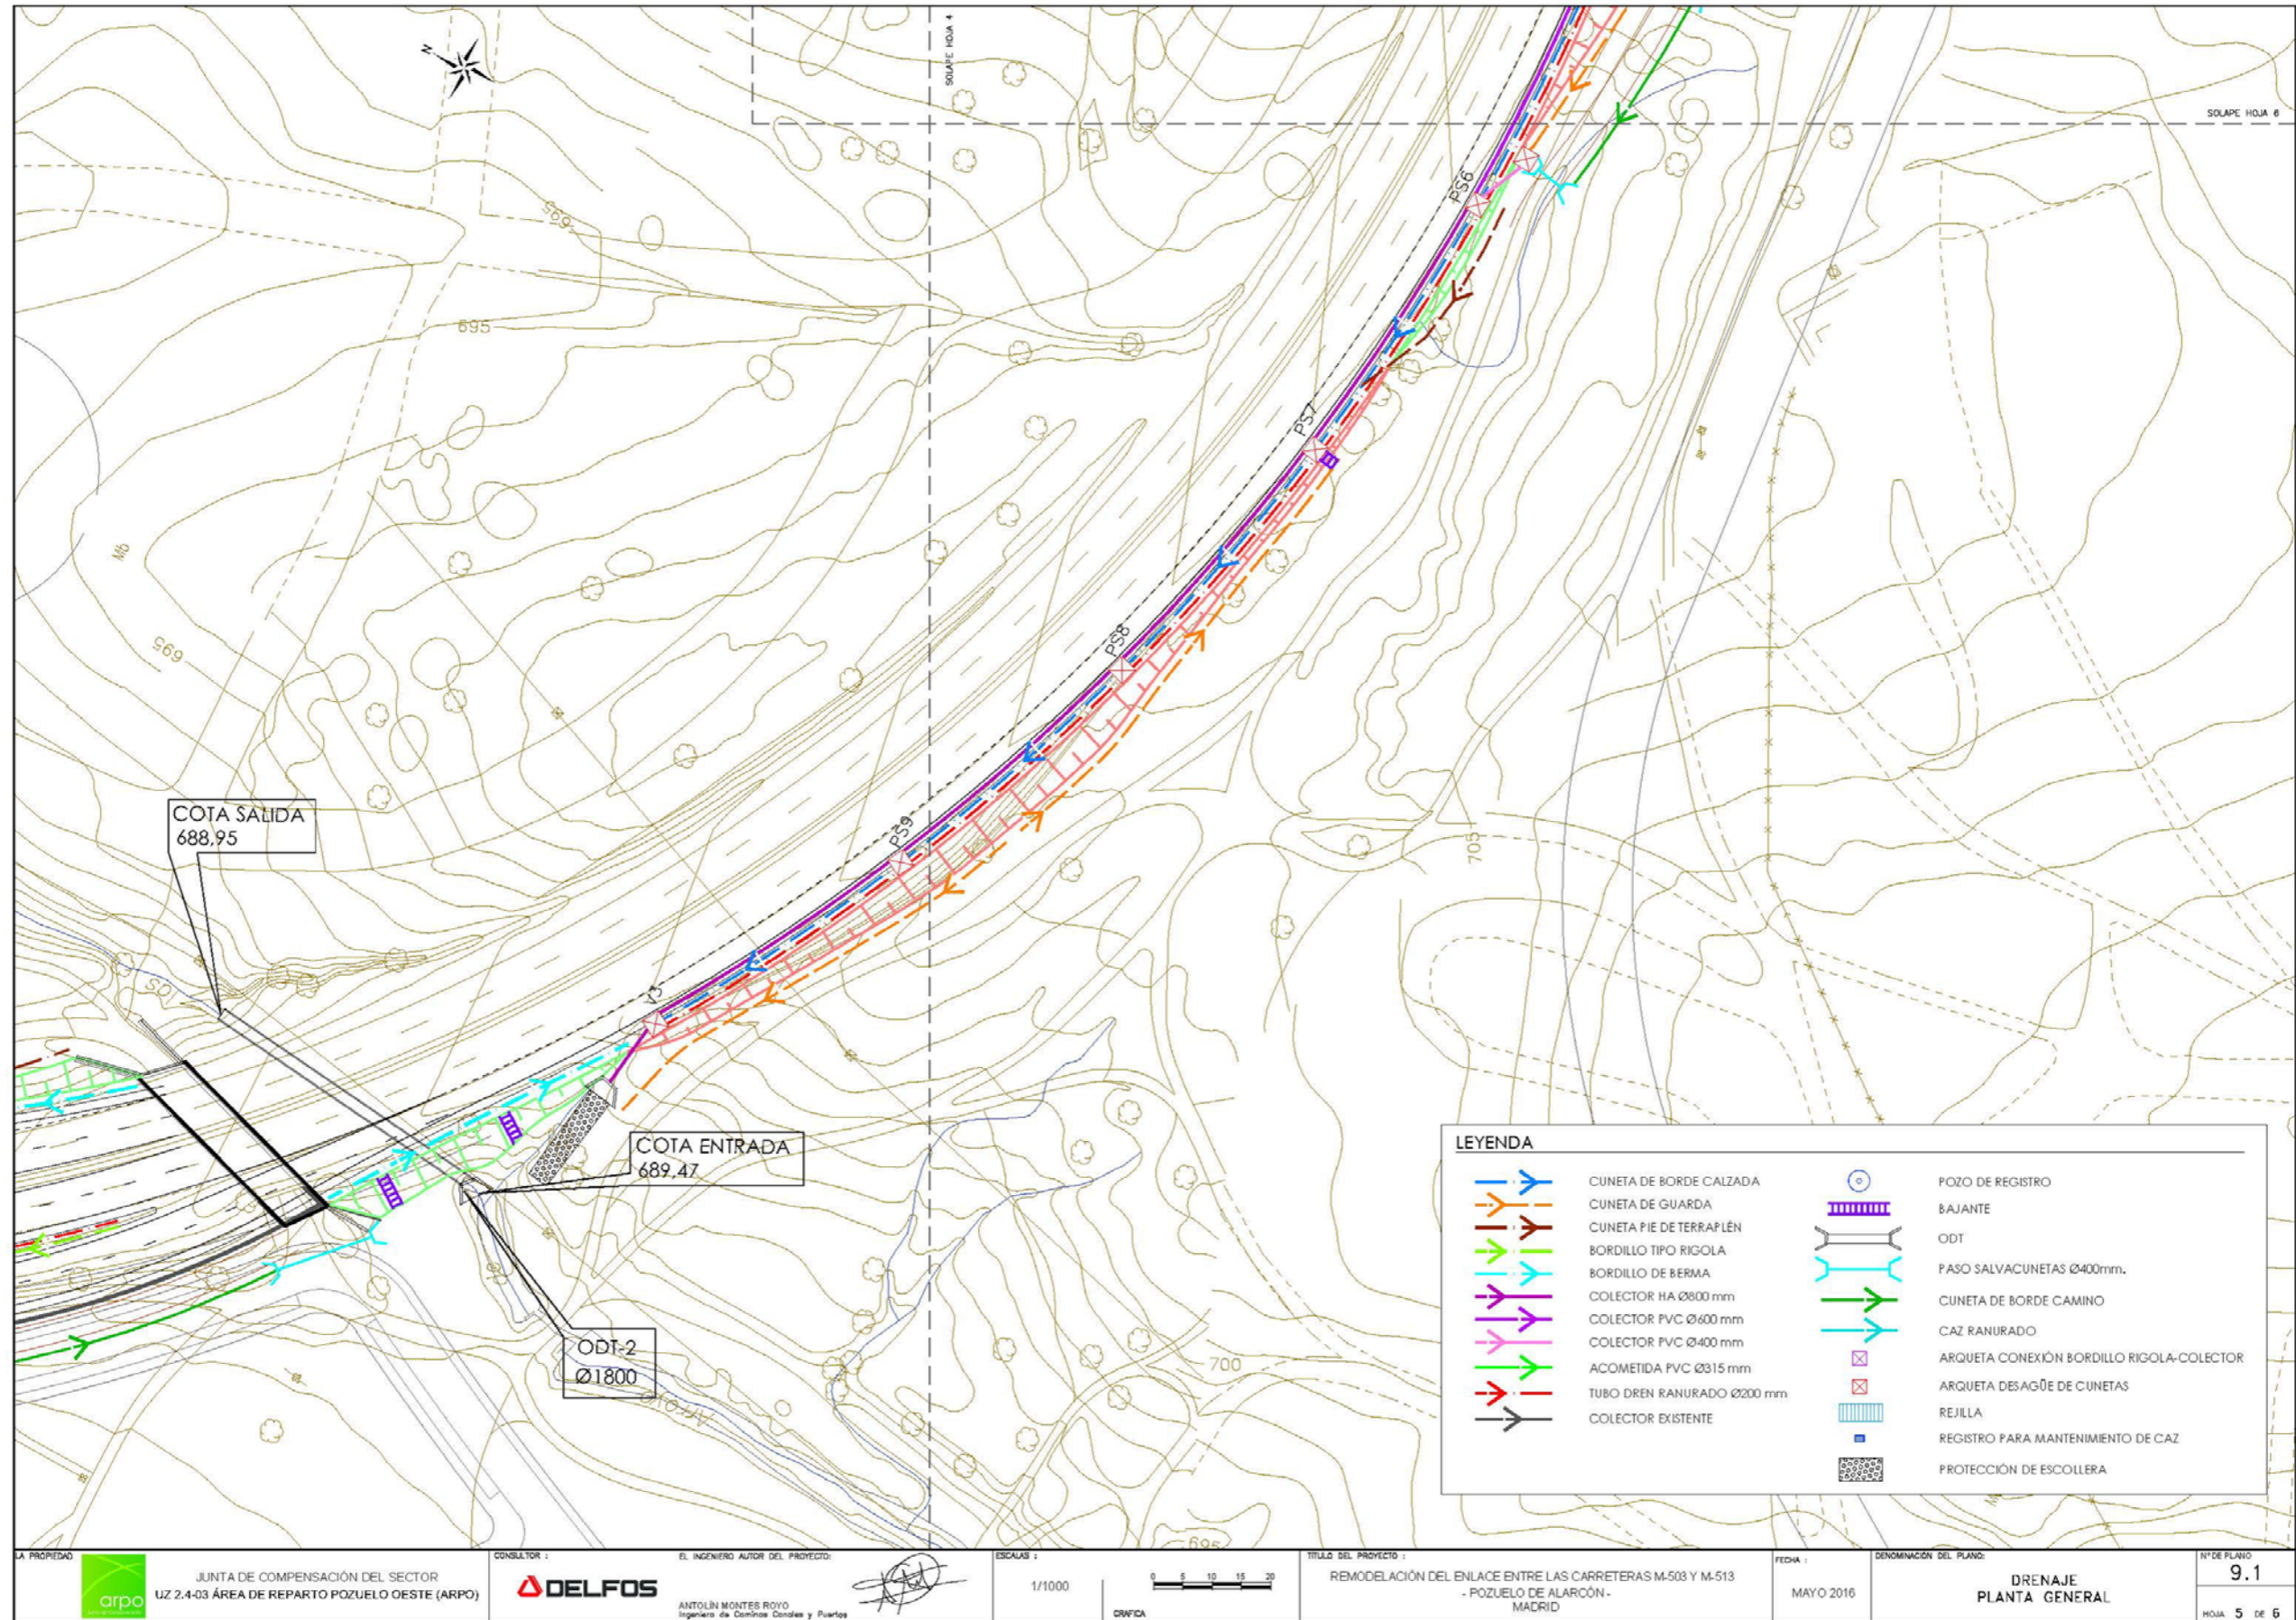



<p>LA PROPIEDAD</p> 	<p>JUNTA DE COMPENSACIÓN DEL SECTOR UZ 2.4.03 ÁREA DE REPARTO POZUELO OESTE (ARPO)</p>	<p>CONSULTOR</p> 	<p>EL INGENIERO AUTOR DEL PROYECTO</p> 	<p>ESCALAS</p> <p>1/2000 1/200</p>  <p>CRÁFICA</p>	<p>TÍTULO DEL PROYECTO</p> <p>REMODELACIÓN DEL ENLACE ENTRE LAS CARRETERAS M-503 Y M-513 - POZUELO DE ALARCÓN - MADRID</p>	<p>FECHA</p> <p>MAYO 2016</p>	<p>DENOMINACIÓN DEL PLANO</p> <p>PERFILES LONGITUDINALES COLECTORES</p>	<p>Nº DE PLANO</p> <p>9.2</p> <p>HOJA 1 DE 4</p>
---	--	--	--	---	--	-------------------------------	---	--







LA PROPIEDAD	JUNTA DE COMPENSACIÓN DEL SECTOR UZ 2.4.03 ÁREA DE REPARTO POZUELO OESTE (ARPO)	CONSULTOR: DEL FOS	EL INGENIERO AUTOR DEL PROYECTO: ANTOLÍN MONTES ROYO Ingeniero de Caminos, Canales y Puertos	ESCALAS: 1/1000 GRÁFICA	TÍTULO DEL PROYECTO: REMEDIACIÓN DEL ENLACE ENTRE LAS CARRERAS M-503 Y M-513 - POZUELO DE ALARCÓN - MADRID	FECHA: MAYO 2016	DENOMINACIÓN DEL PLANO: DRENAJE PLANTA GENERAL	Nº DE PLANO: 9.1 HOJA 4 DE 6
--------------	---	------------------------------	--	-------------------------------	---	---------------------	--	------------------------------------




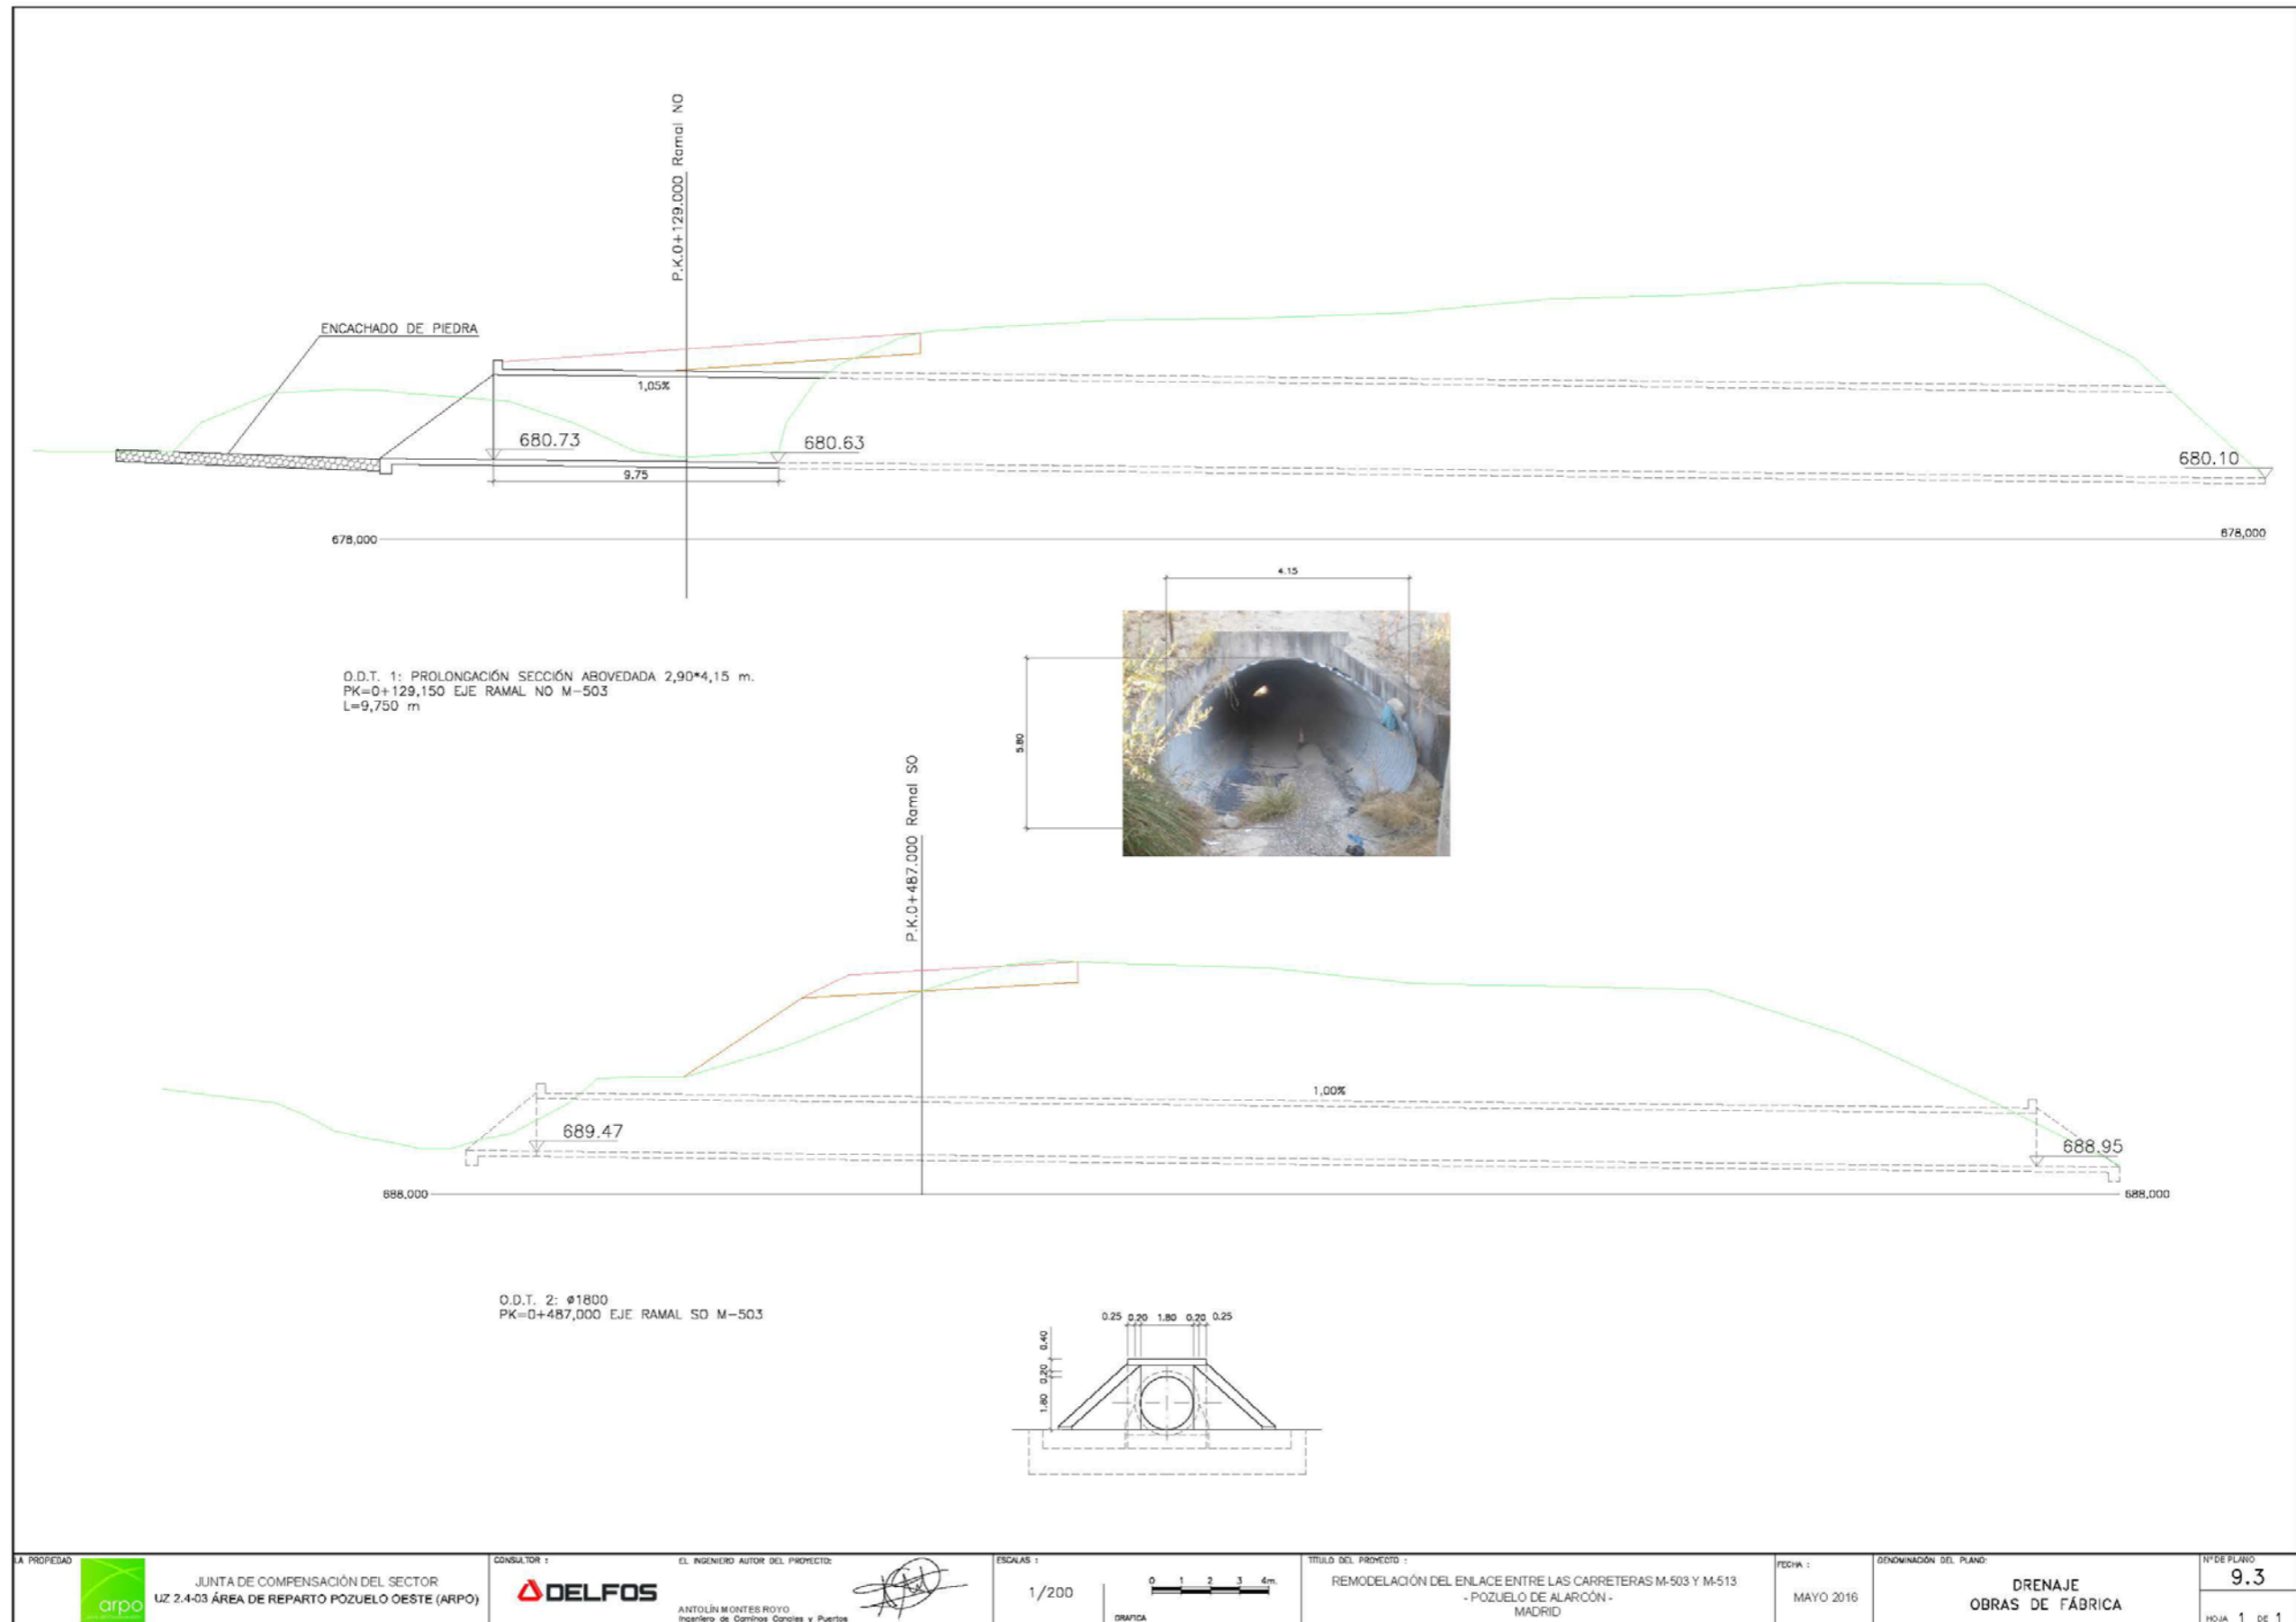


PARQUE NORTE





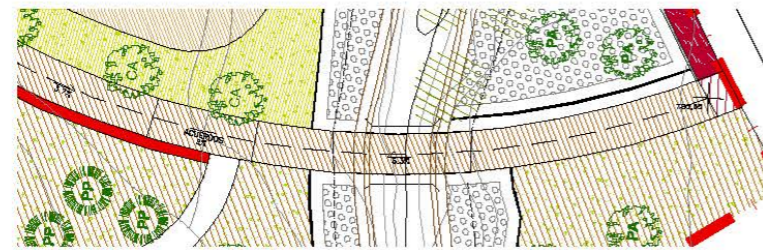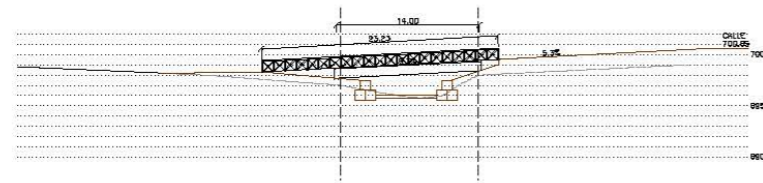



PASARELA PEATONAL 1. PLANTA Y SECCIÓN.

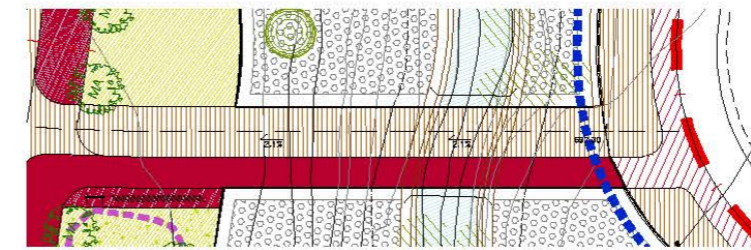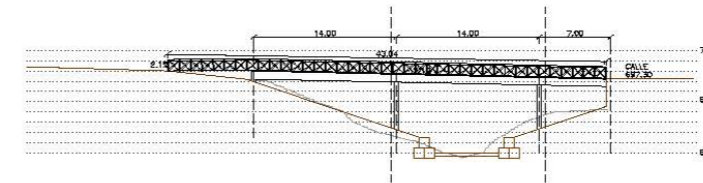


PASARELA PEATONAL 2. PLANTA Y SECCIÓN.

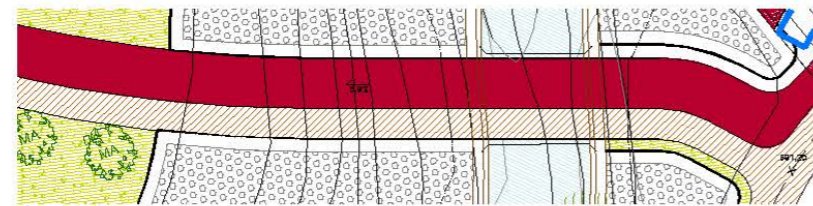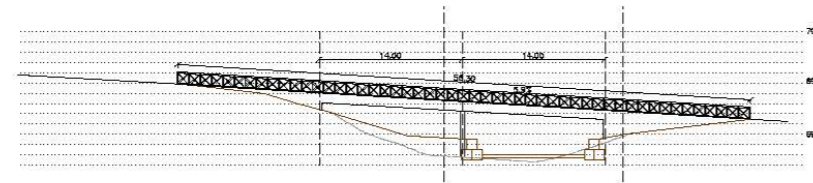

PASARELA PEATONAL 3. PLANTA Y SECCIÓN.

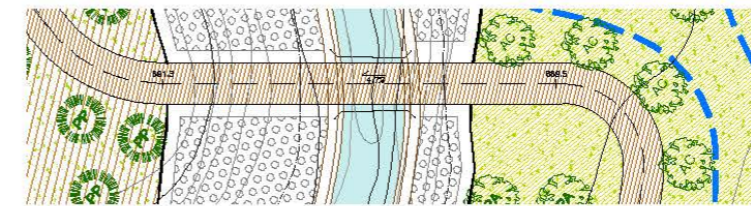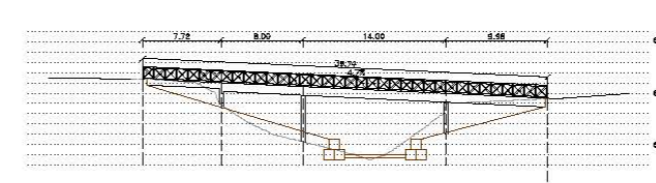

PASARELA PEATONAL 4. PLANTA Y SECCIÓN.

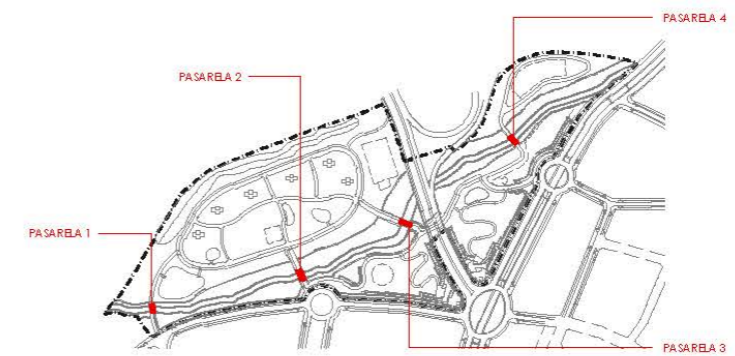

<p>LA PROPIEDAD</p> <p>JUNTA DE COMPENSACIÓN DEL SECTOR UZ 2.4-03 ÁREA DE POZUELO OESTE (ARPO)</p>	<p>EQUIPO REDACTOR</p> <p>MANUELO USERRA JO IZURBA JAVIER OLIVERA PABLO PABLO OLIVERA PABLO JAVIER OLIVERA PABLO</p>	<p>POR LA EMPRESA CONSULTORA</p> <p>ATP INGENIEROS CONSULTORES S.A.</p>	<p>EL INGENIERO DE COPIA, AUTOR DEL PROYECTO</p> <p>DR. ANTONIO SANCHEZ DE TORO VEH COLEGIADO Nº 13.134</p>	<p>ESCALAS</p> <p>1/300</p> <p>ORIGINAL: DIN-A1</p>	<p>TÍTULO DEL PROYECTO</p> <p>PROYECTO DE URBANIZACIÓN DEL SECTOR UZ 2.4-03 ÁREA DE REPARTO POZUELO OESTE (ARPO) - POZUELO DE ALARCÓN - MADRID</p>	<p>FECHA</p> <p>OCTUBRE 2011</p> <p>REVISIÓN R3</p> <p>FEBRERO 2018</p>	<p>PROYECTO ESPECÍFICO</p> <p>PARQUES PÚBLICOS</p>	<p>DENOMINACIÓN</p> <p>DETALLE DE PASARELAS</p>	<p>PLANO Nº</p> <p>ND5</p> <p>HOGA DE</p>
--	--	---	---	---	--	---	--	---	---

ANEXO VI
PLANOS