



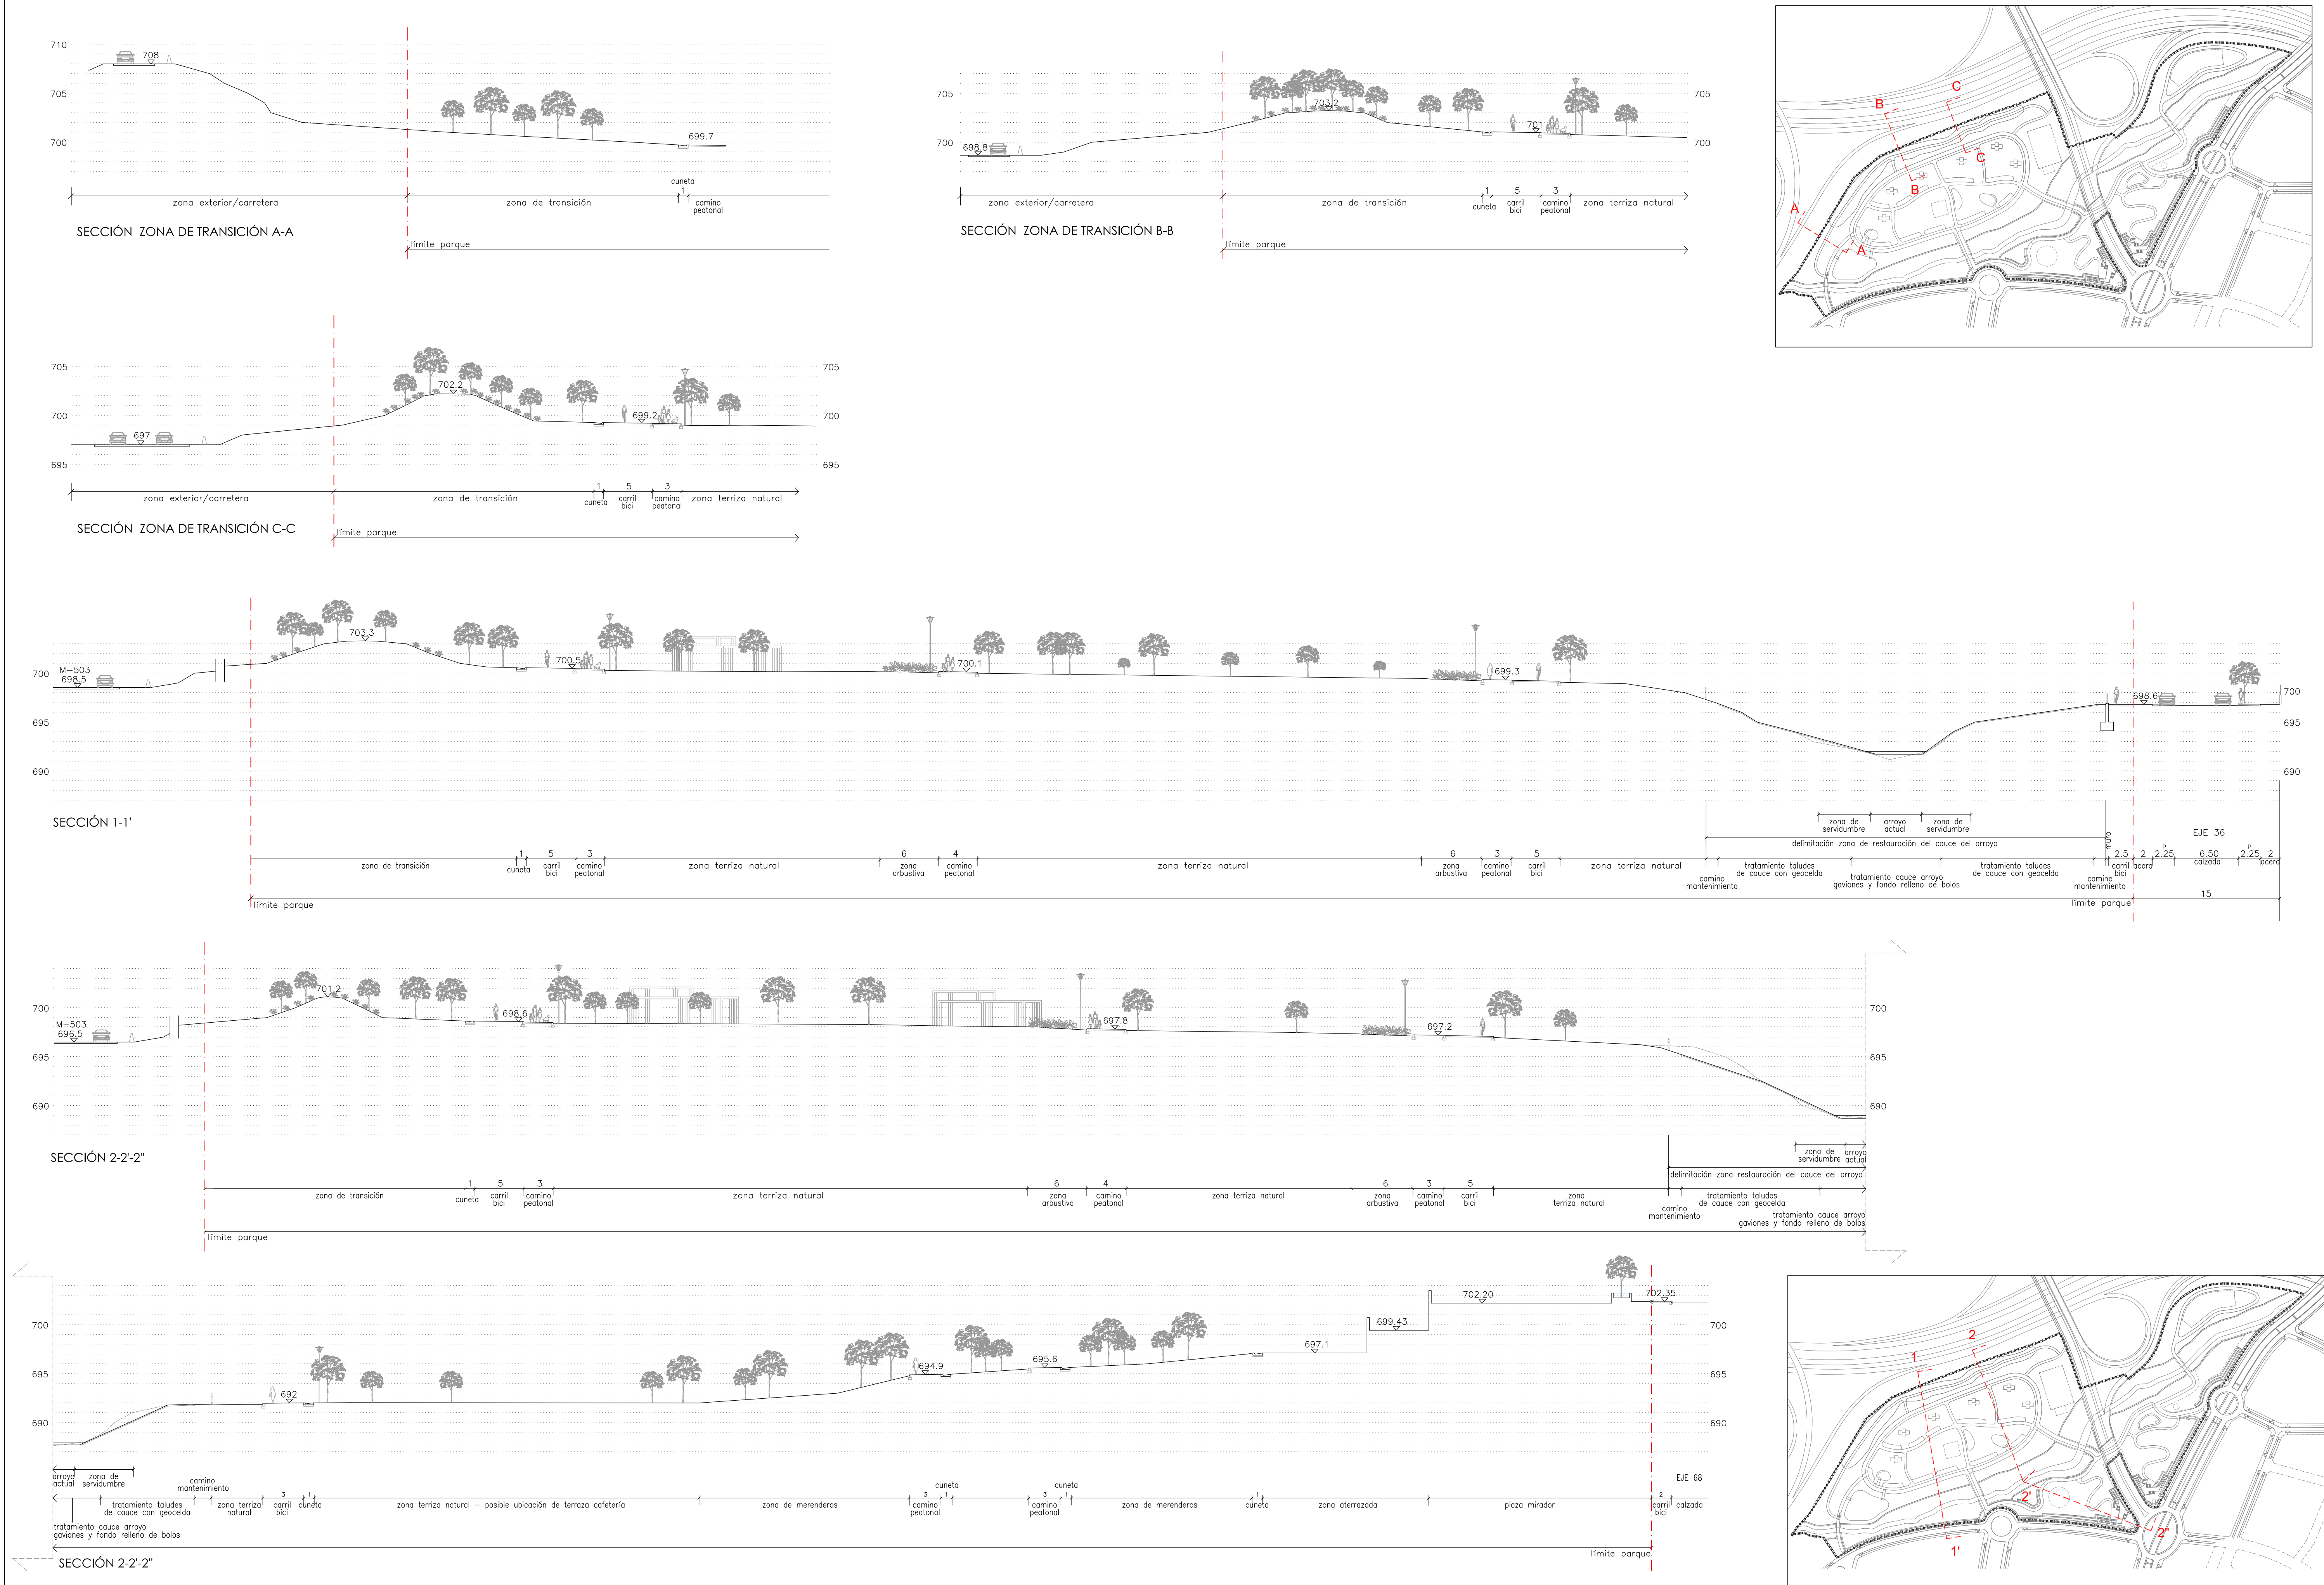



DELIMITACIÓN P.P.O.	ZONAS TERRIZAS CON MEJORA HÚMICA	ARBOLADO EXISTENTE (ENCINAS)	UP: ULMUS PUMILA PA: POPULUS ALBA PN: POPULUS NIGRA PP: PINUS PINEA CM: CRATAEGUS MONOGYNA	SS: SALIX SP. CA: CELTIS AUSTRALIS GT: GLEDITSIA TRIACANTHOS MA: MORUS ALBA TG: TAMARIX GALICA PD: PRUNUS DULCIS	ZONA DE TRANSICIÓN Y CENTRAL: PROSOPIS PALLIDA ACACIA DEALBATA CEDRUS DEODARA SALIX ALBA PLATANUS ANGUSTIFOLIA ELEAGNUS ANGUSTIFOLIA PINUS PINEA	ÁRBOLES DE SOMBRA PARA PASEOS: CELTIS AUSTRALIS MELIA AZEDARACH ACER CAMPESTRIS PINUS PINEA PRUNUS YEDONENSIS	MASAS ARBUSTIVAS: 1/3 CRATAEGUS, 1/3 CISTUS PURPUREUS, 1/3 TEUCCRIUM FRUTICANS. 1 UD. CADA 2 m2 1/3 CRATAEGUS, 1/3 COTONEASTER, 1/3 DURILLO. 1 UD. CADA 2 m2	PLAZA MIRADOR: ABELIA GRANDIFLORA. ZONA TRANSICIÓN: 1 UD. CADA 3 m2 MUROS GAVIONES: TEUCCRIUM FRUTICANS LONICERA PILEATA VARIOS: TAMARIX GALICA.
---------------------	----------------------------------	------------------------------	--	---	--	---	---	--

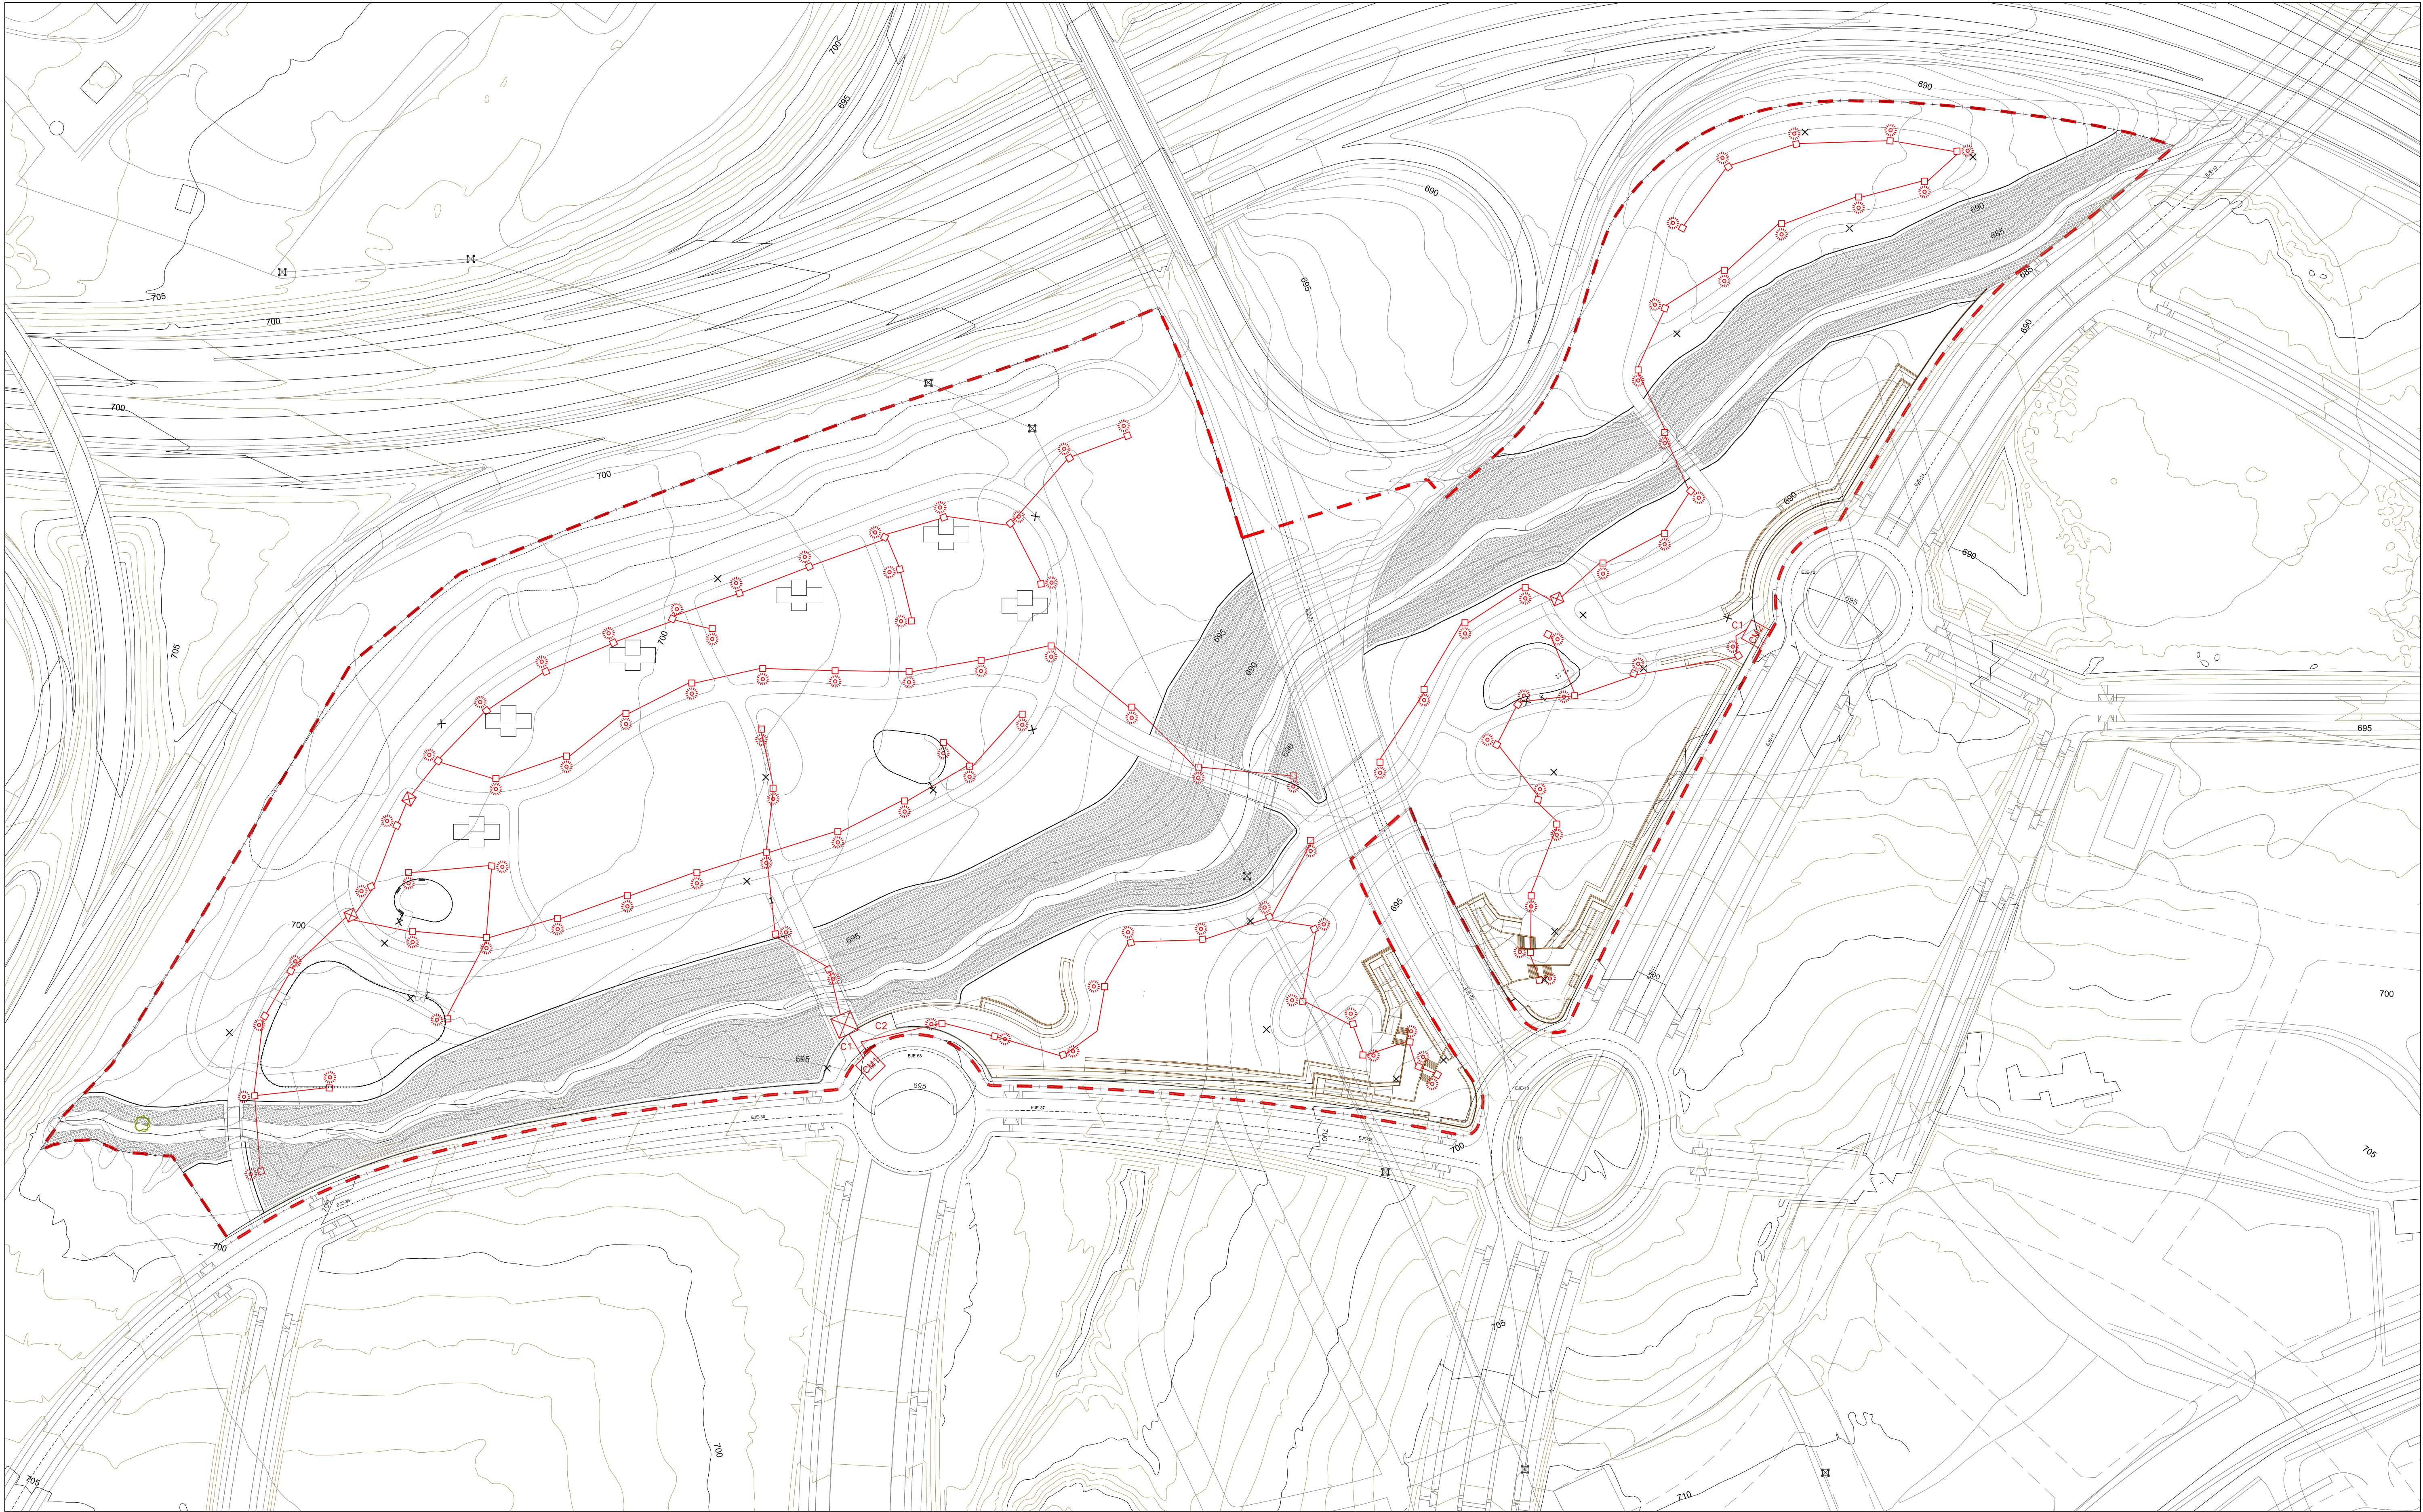


CM1

CENTRO DE MANDO

X

ARQUETA DE DERIVACIÓN

— LÍNEAS DE DERIVACIÓN (CANALIZACIÓN 2 TUBOS Ø90)

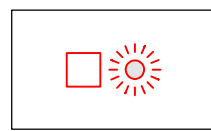

Luminaria en columna de 4.5mts de altura y arqueta de alumbrado

LA PROPIEDAD



JUNTA DE COMPENSACIÓN DEL SECTOR
UZ 2.4-03 ÁREA DE POZUELO OESTE (ARPO)



EQUIPO REDACTOR
MANUEL GUZMÁN FOLGUERAS
JUAN GUZMÁN PASTOR
PABLO GUZMÁN PASTOR
PEDRO GUZMÁN PASTOR
JAVIER GUZMÁN PASTOR

Manuel Guzmán Folgueras
Juan Guzmán Pastor
Pablo Guzmán Pastor
Pedro Guzmán Pastor
Javier Guzmán Pastor

ESCALAS

1/1000

ORIGINAL DIN-A1

GRÁFICA

0 10 20 30 40

TÍTULO DEL PROYECTO

PROYECTO DE URBANIZACIÓN DEL SECTOR
UZ 2.4-03 ÁREA DE REPARTO POZUELO OESTE
(ARPO) – POZUELO DE ALARCÓN – MADRID

FECHA

MARZO
2021

PROYECTO ESPECÍFICO

PARQUES
PÚBLICOS

DENOMINACIÓN


INSTALACIONES
RED DE ALUMBRADO PÚBLICO

PLANO N°

N11

HOJA

DE

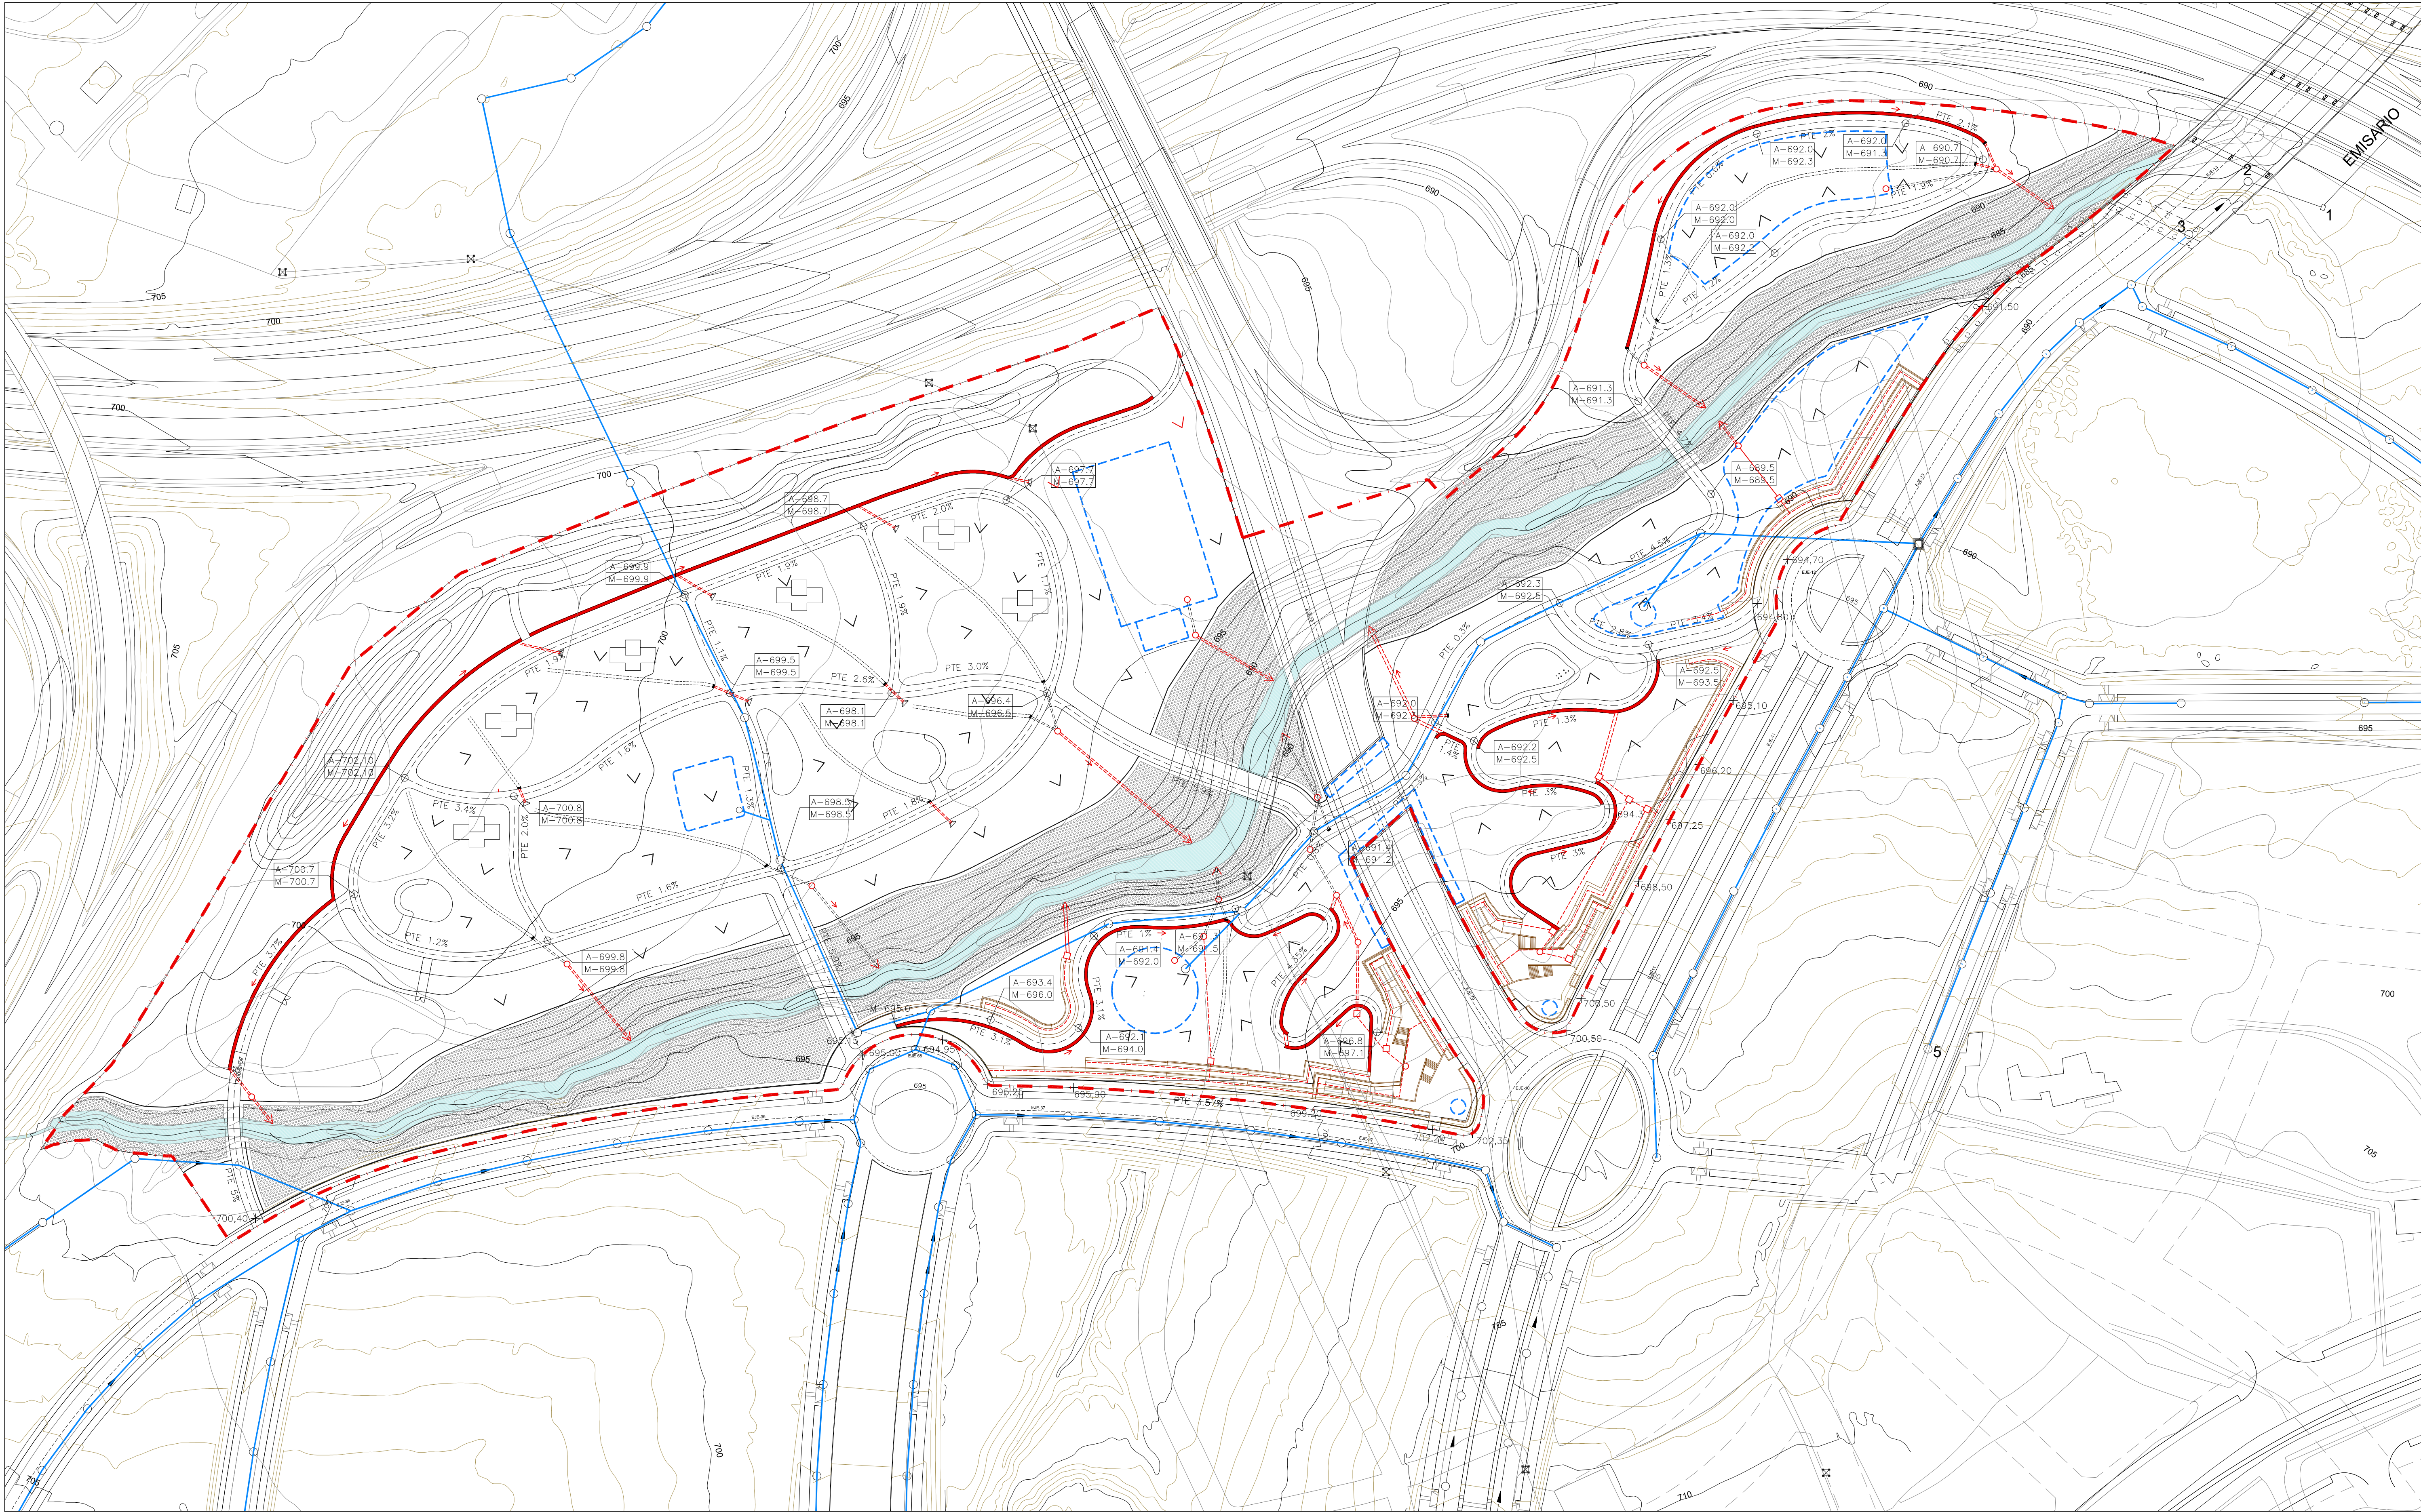

RED DE AGUAS RESIDUALES:

- RED DE SANEAMIENTO GENERAL DE LA URBANIZACIÓN
- POZO DE REGISTRO DE LA RED DE SANEAMIENTO

RED DE AGUAS PLUVIALES Y DRENAJE:

- PUNTO DE VERTIDO DE RED DE PLUVIALES A ARROYO
- COLECTORES ENTERRADOS DE TUBO DE PVC LISO DE 200 mm DE DIÁMETRO
- POZO DE REGISTRO AGUAS PLUVIALES
- DRENAJE DE ZONAS TERRIZAS CON TUBO ENTERRADO DE PVC DE DIAM. 200 mm CORRUGADO RANURADO
- CUNETA DE HORMIGÓN PARA RECOGIDA DE AGUAS PLUVIALES

LA PROPIEDAD



JUNTA DE COMPENSACIÓN DEL SECTOR
UZ 2.4-03 ÁREA DE POZUELO OESTE (ARPO)



EQUIPO REDACTOR
MANUEL GUZMÁN FOLGUERAS
JUAN GUZMÁN PASTOR
PABLO GUZMÁN PASTOR
PEDRO GUZMÁN PASTOR
JAVIER GUZMÁN PASTOR

Manuel Guzmán Folgueras
Juan Guzmán Pastor
Pablo Guzmán Pastor
Pedro Guzmán Pastor
Javier Guzmán Pastor

ESCALAS

1/1000

ORIGINAL DIN-A1

GRAFICA

0 10 20 30 40

TÍTULO DEL PROYECTO

PROYECTO DE URBANIZACIÓN DEL SECTOR
UZ 2.4-03 ÁREA DE REPARTO POZUELO OESTE
(ARPO) - POZUELO DE ALARCÓN - MADRID

FECHA

MARZO
2021

PROYECTO ESPECÍFICO

PARQUES
PÚBLICOS

DENOMINACIÓN

INSTALACIONES
RED DE SANEAMIENTO
Y DRENAJE

PLANO N°

N12

HOJA DE

