



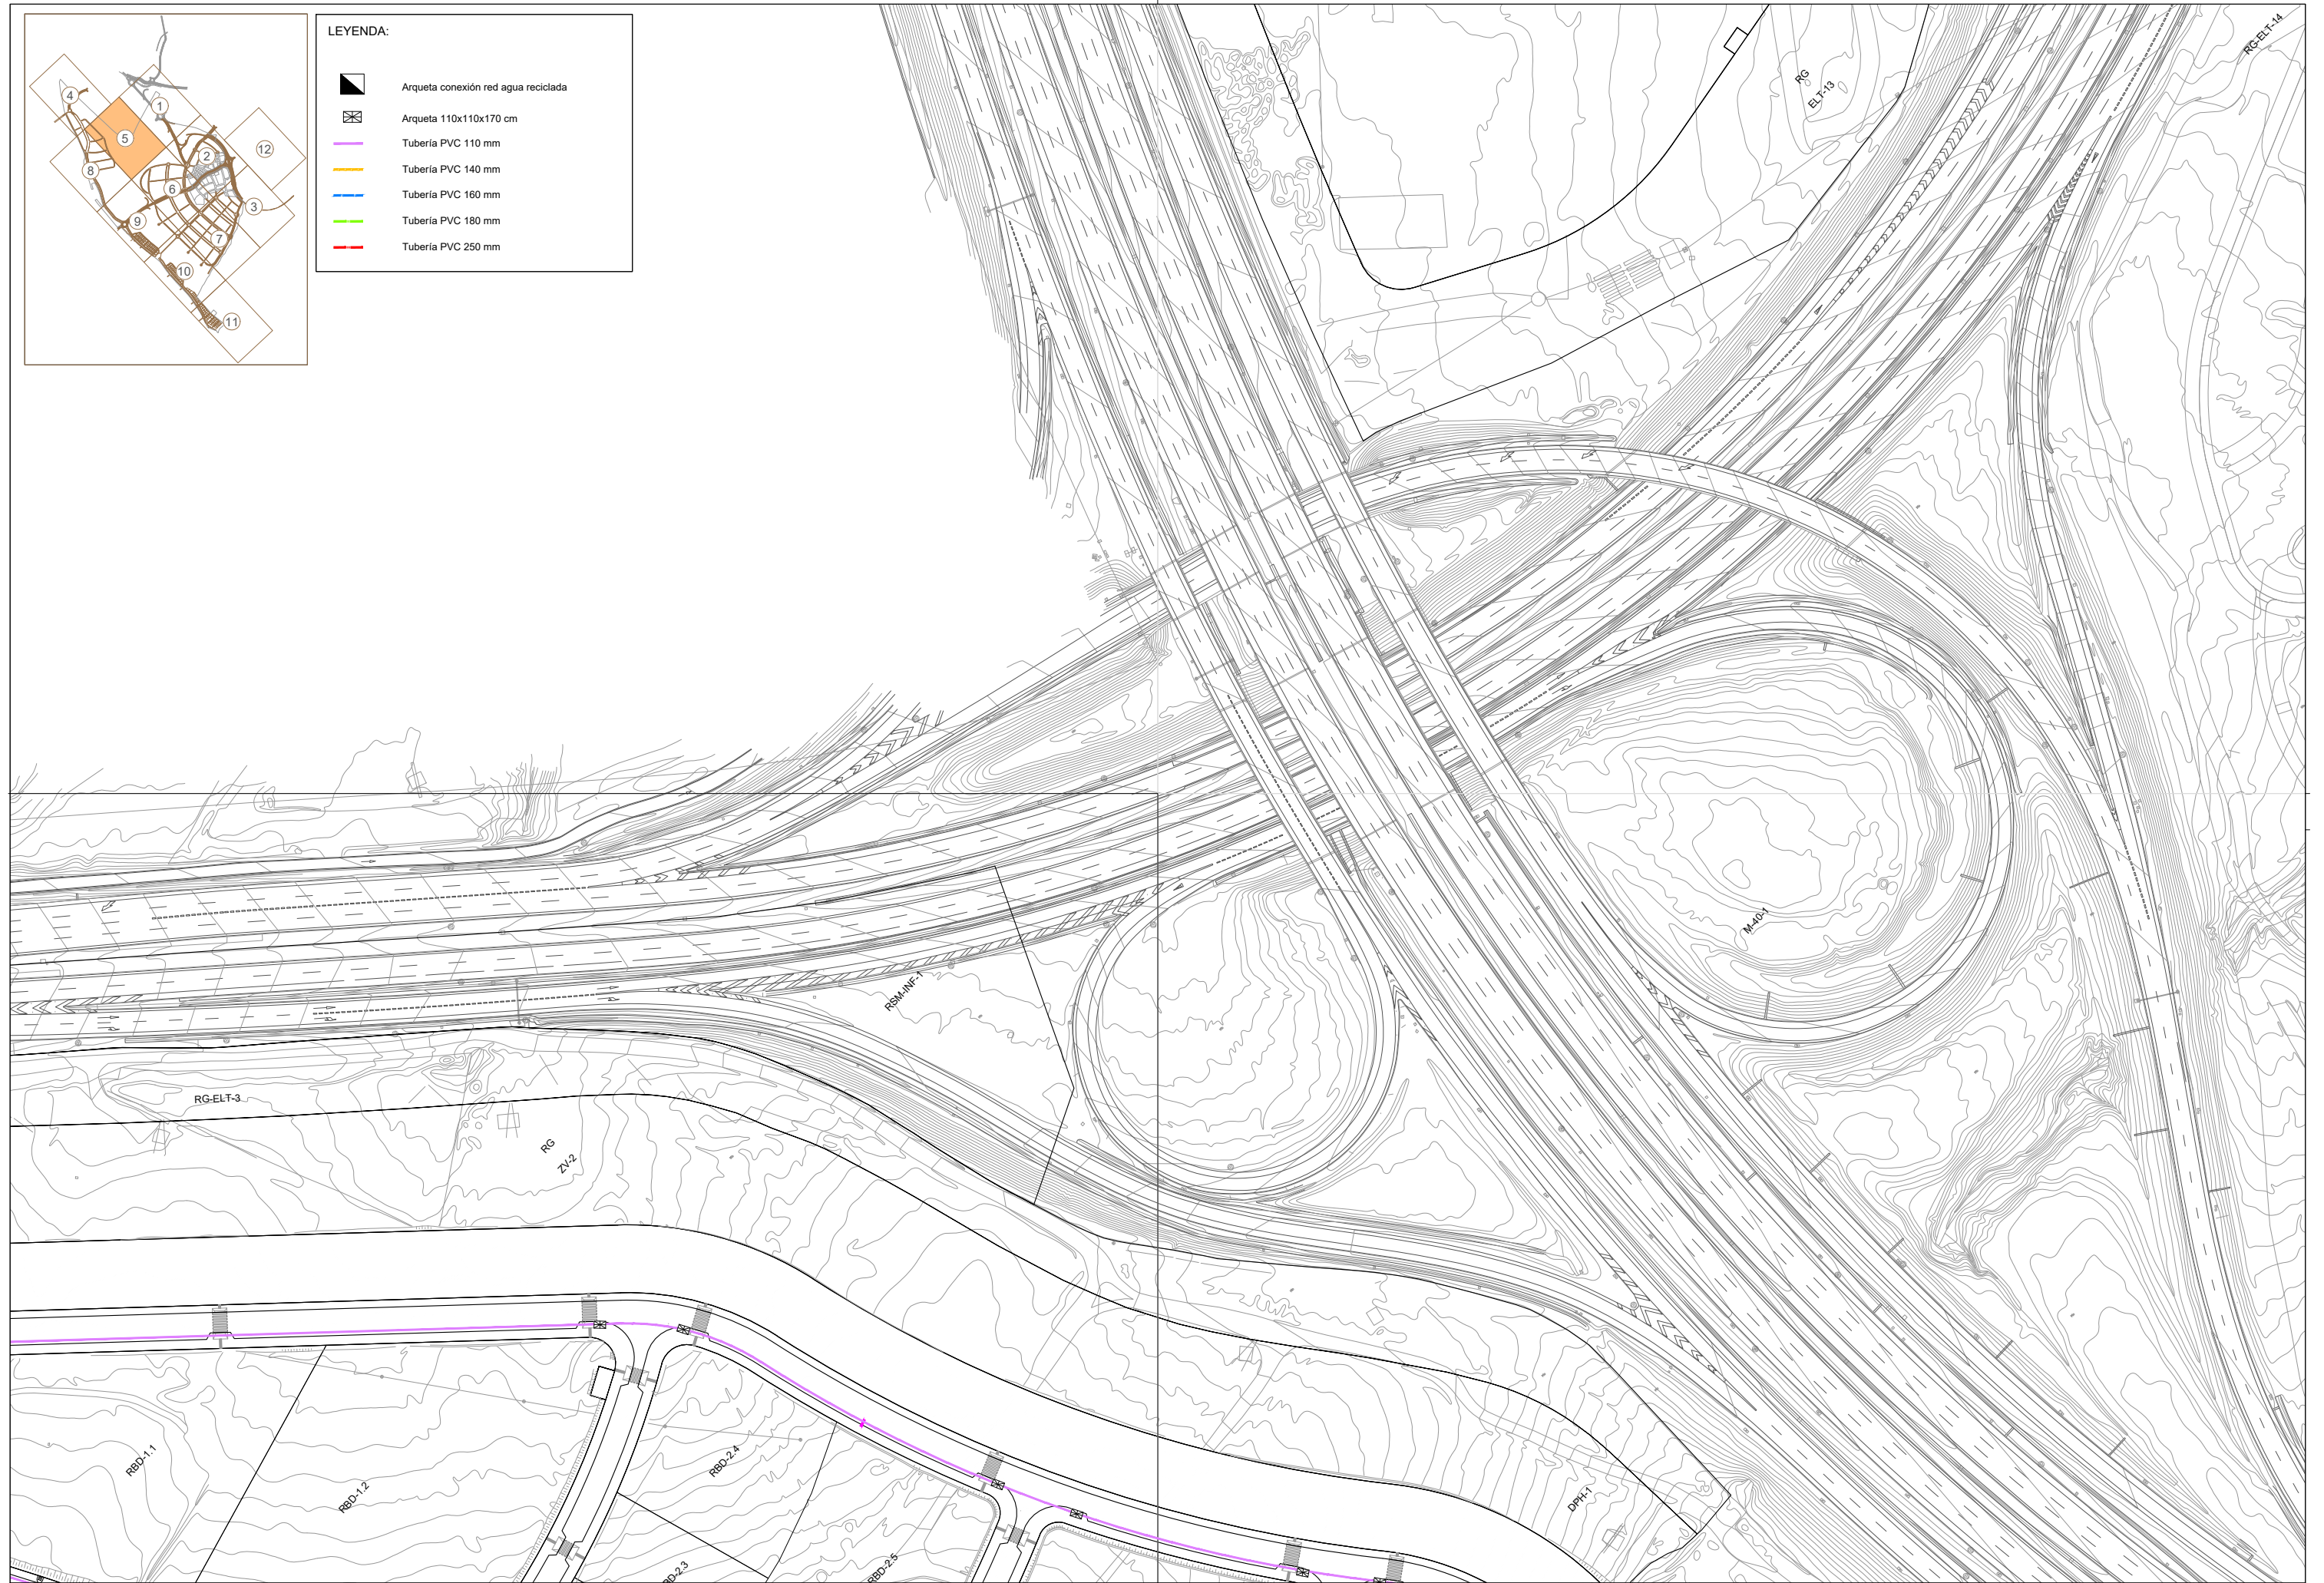

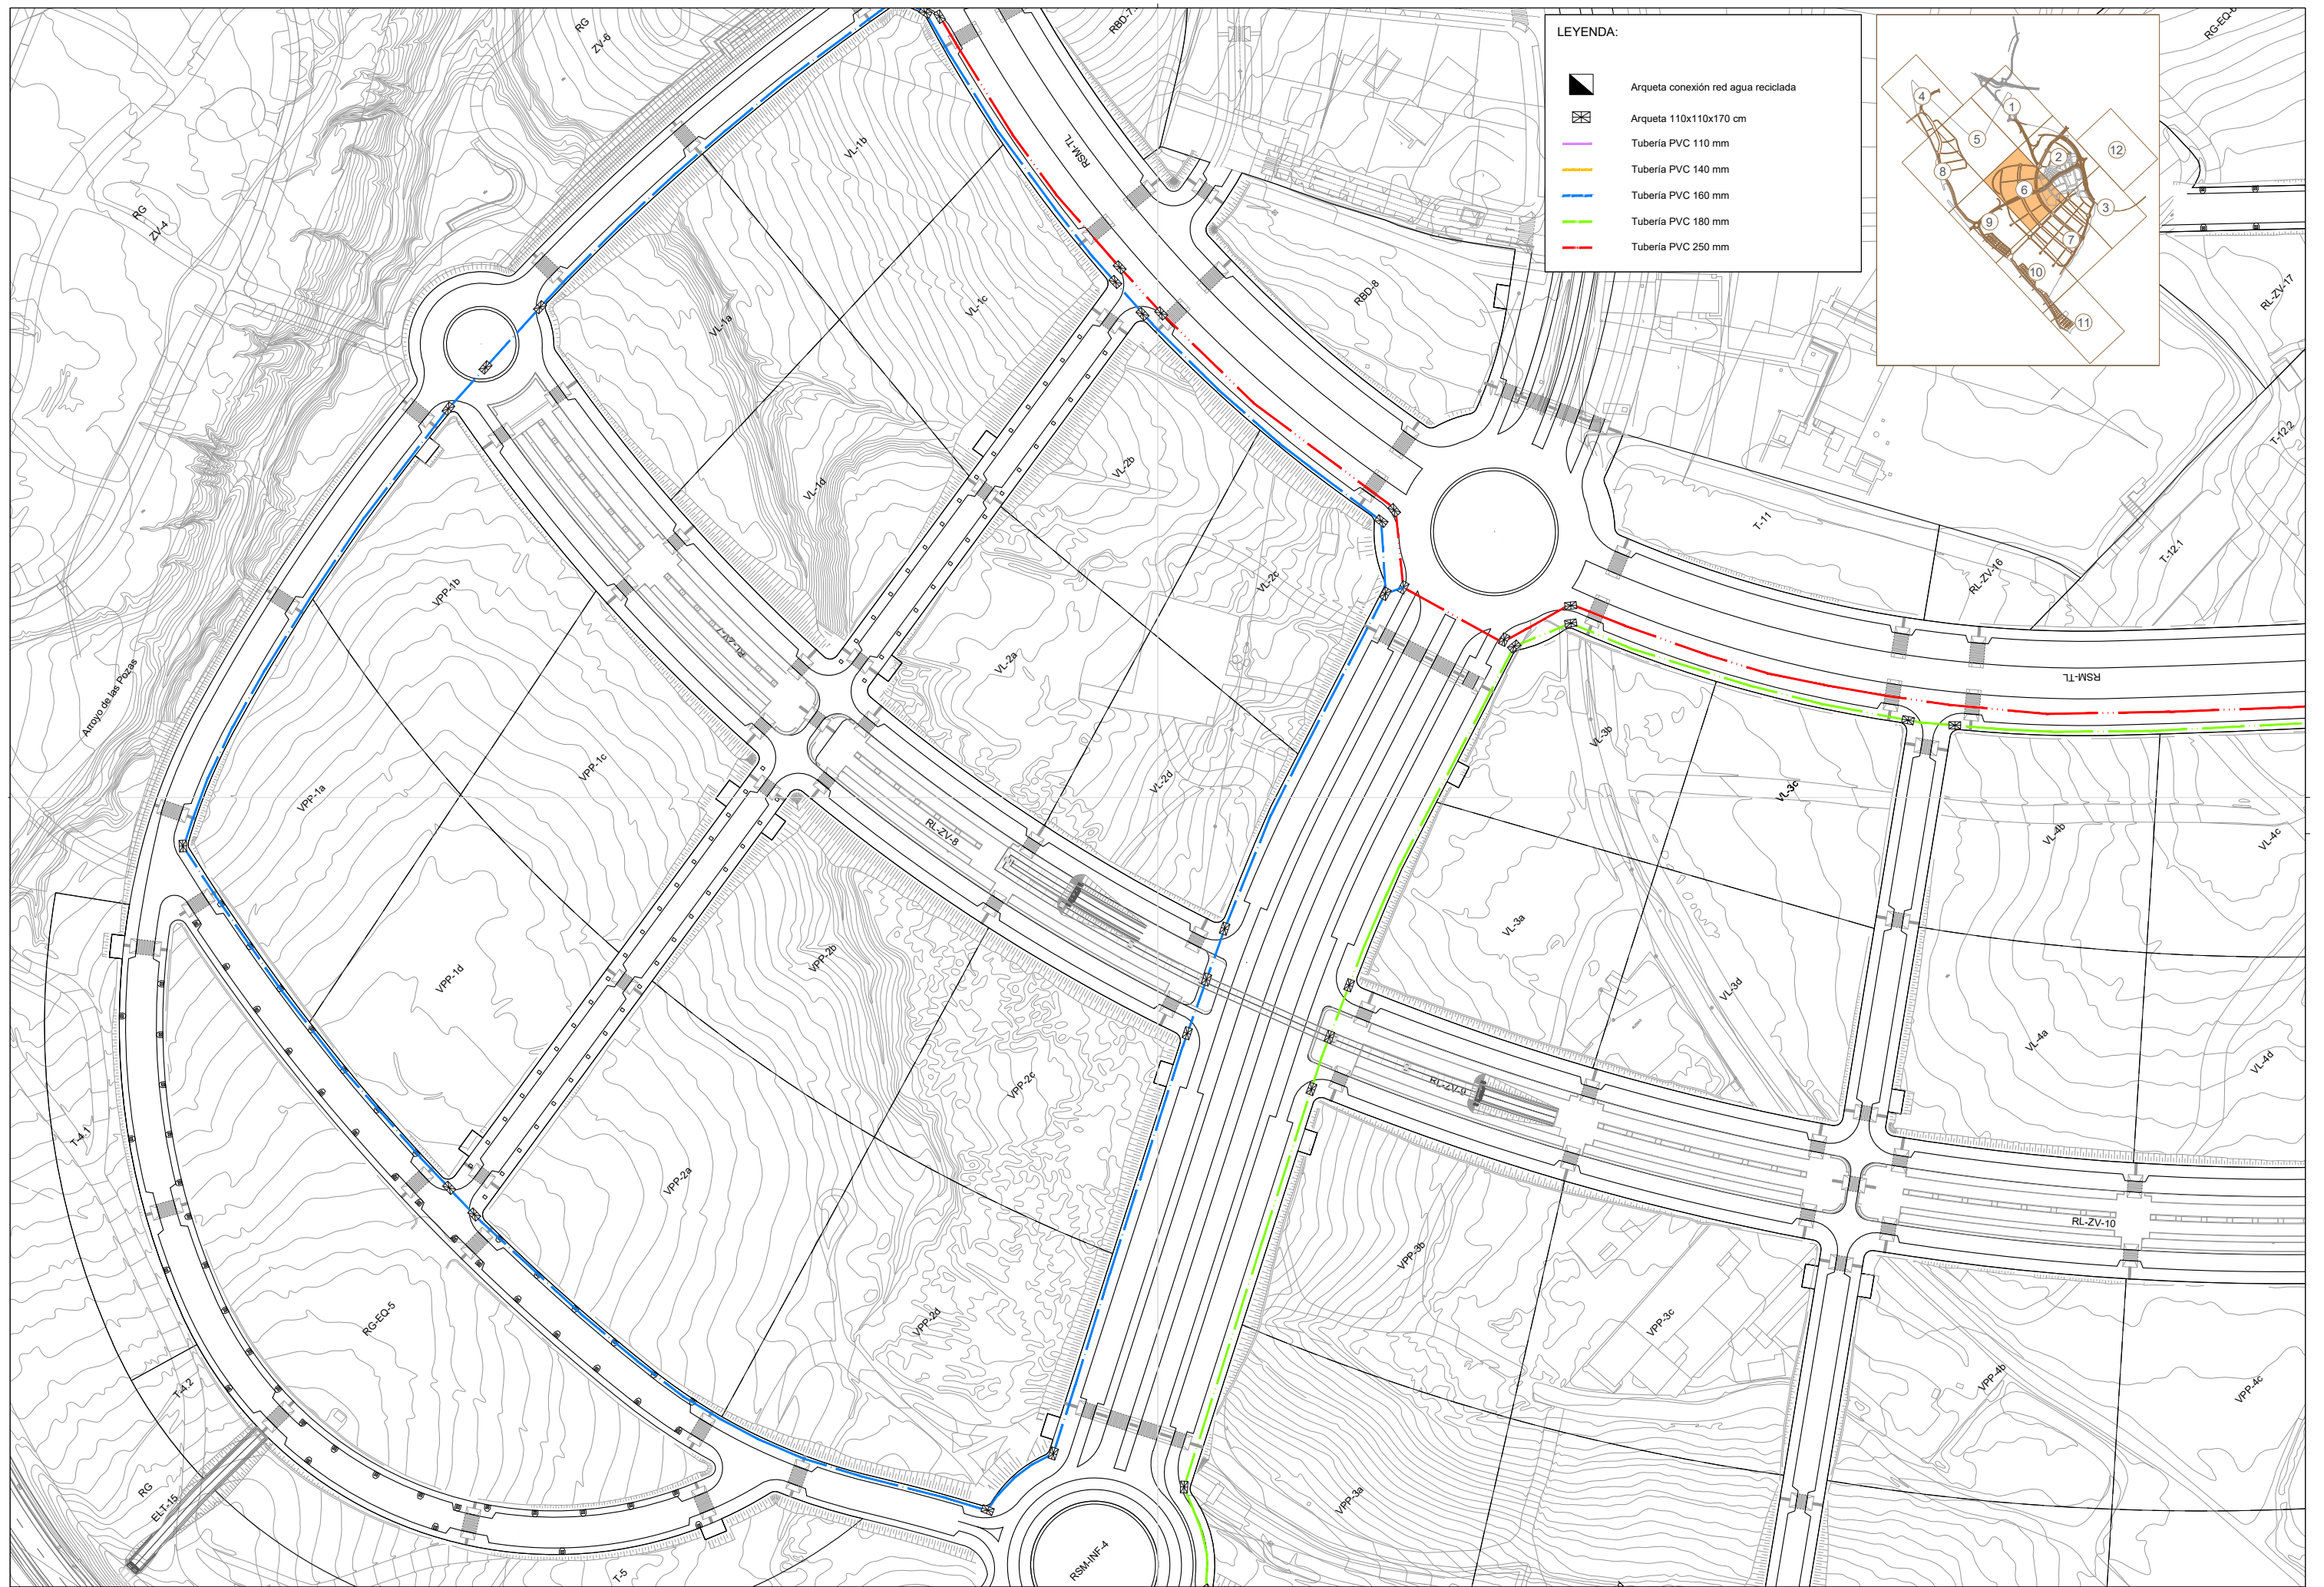




LEYENDA:

	Arqueta conexión red agua reciclada
	Arqueta 110x110x170 cm
	Tubería PVC 110 mm
	Tubería PVC 140 mm
	Tubería PVC 160 mm
	Tubería PVC 180 mm
	Tubería PVC 250 mm












LEYENDA:


-  Arqueta conexión red agua reciclada
-  Arqueta 110x110x170 cm
-  Tubería PVC 110 mm
-  Tubería PVC 140 mm
-  Tubería PVC 160 mm
-  Tubería PVC 180 mm
-  Tubería PVC 250 mm






LEYENDA:


-  Arqueta conexión red agua reciclada
-  Arqueta 110x110x170 cm
-  Tubería PVC 110 mm
-  Tubería PVC 140 mm
-  Tubería PVC 160 mm
-  Tubería PVC 180 mm
-  Tubería PVC 250 mm

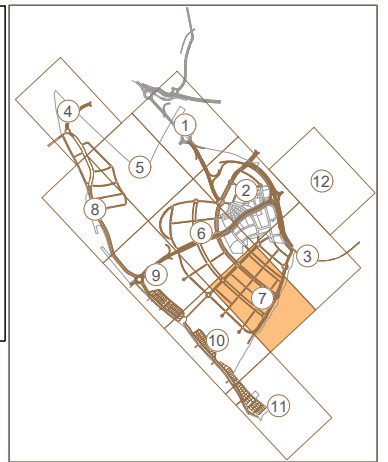

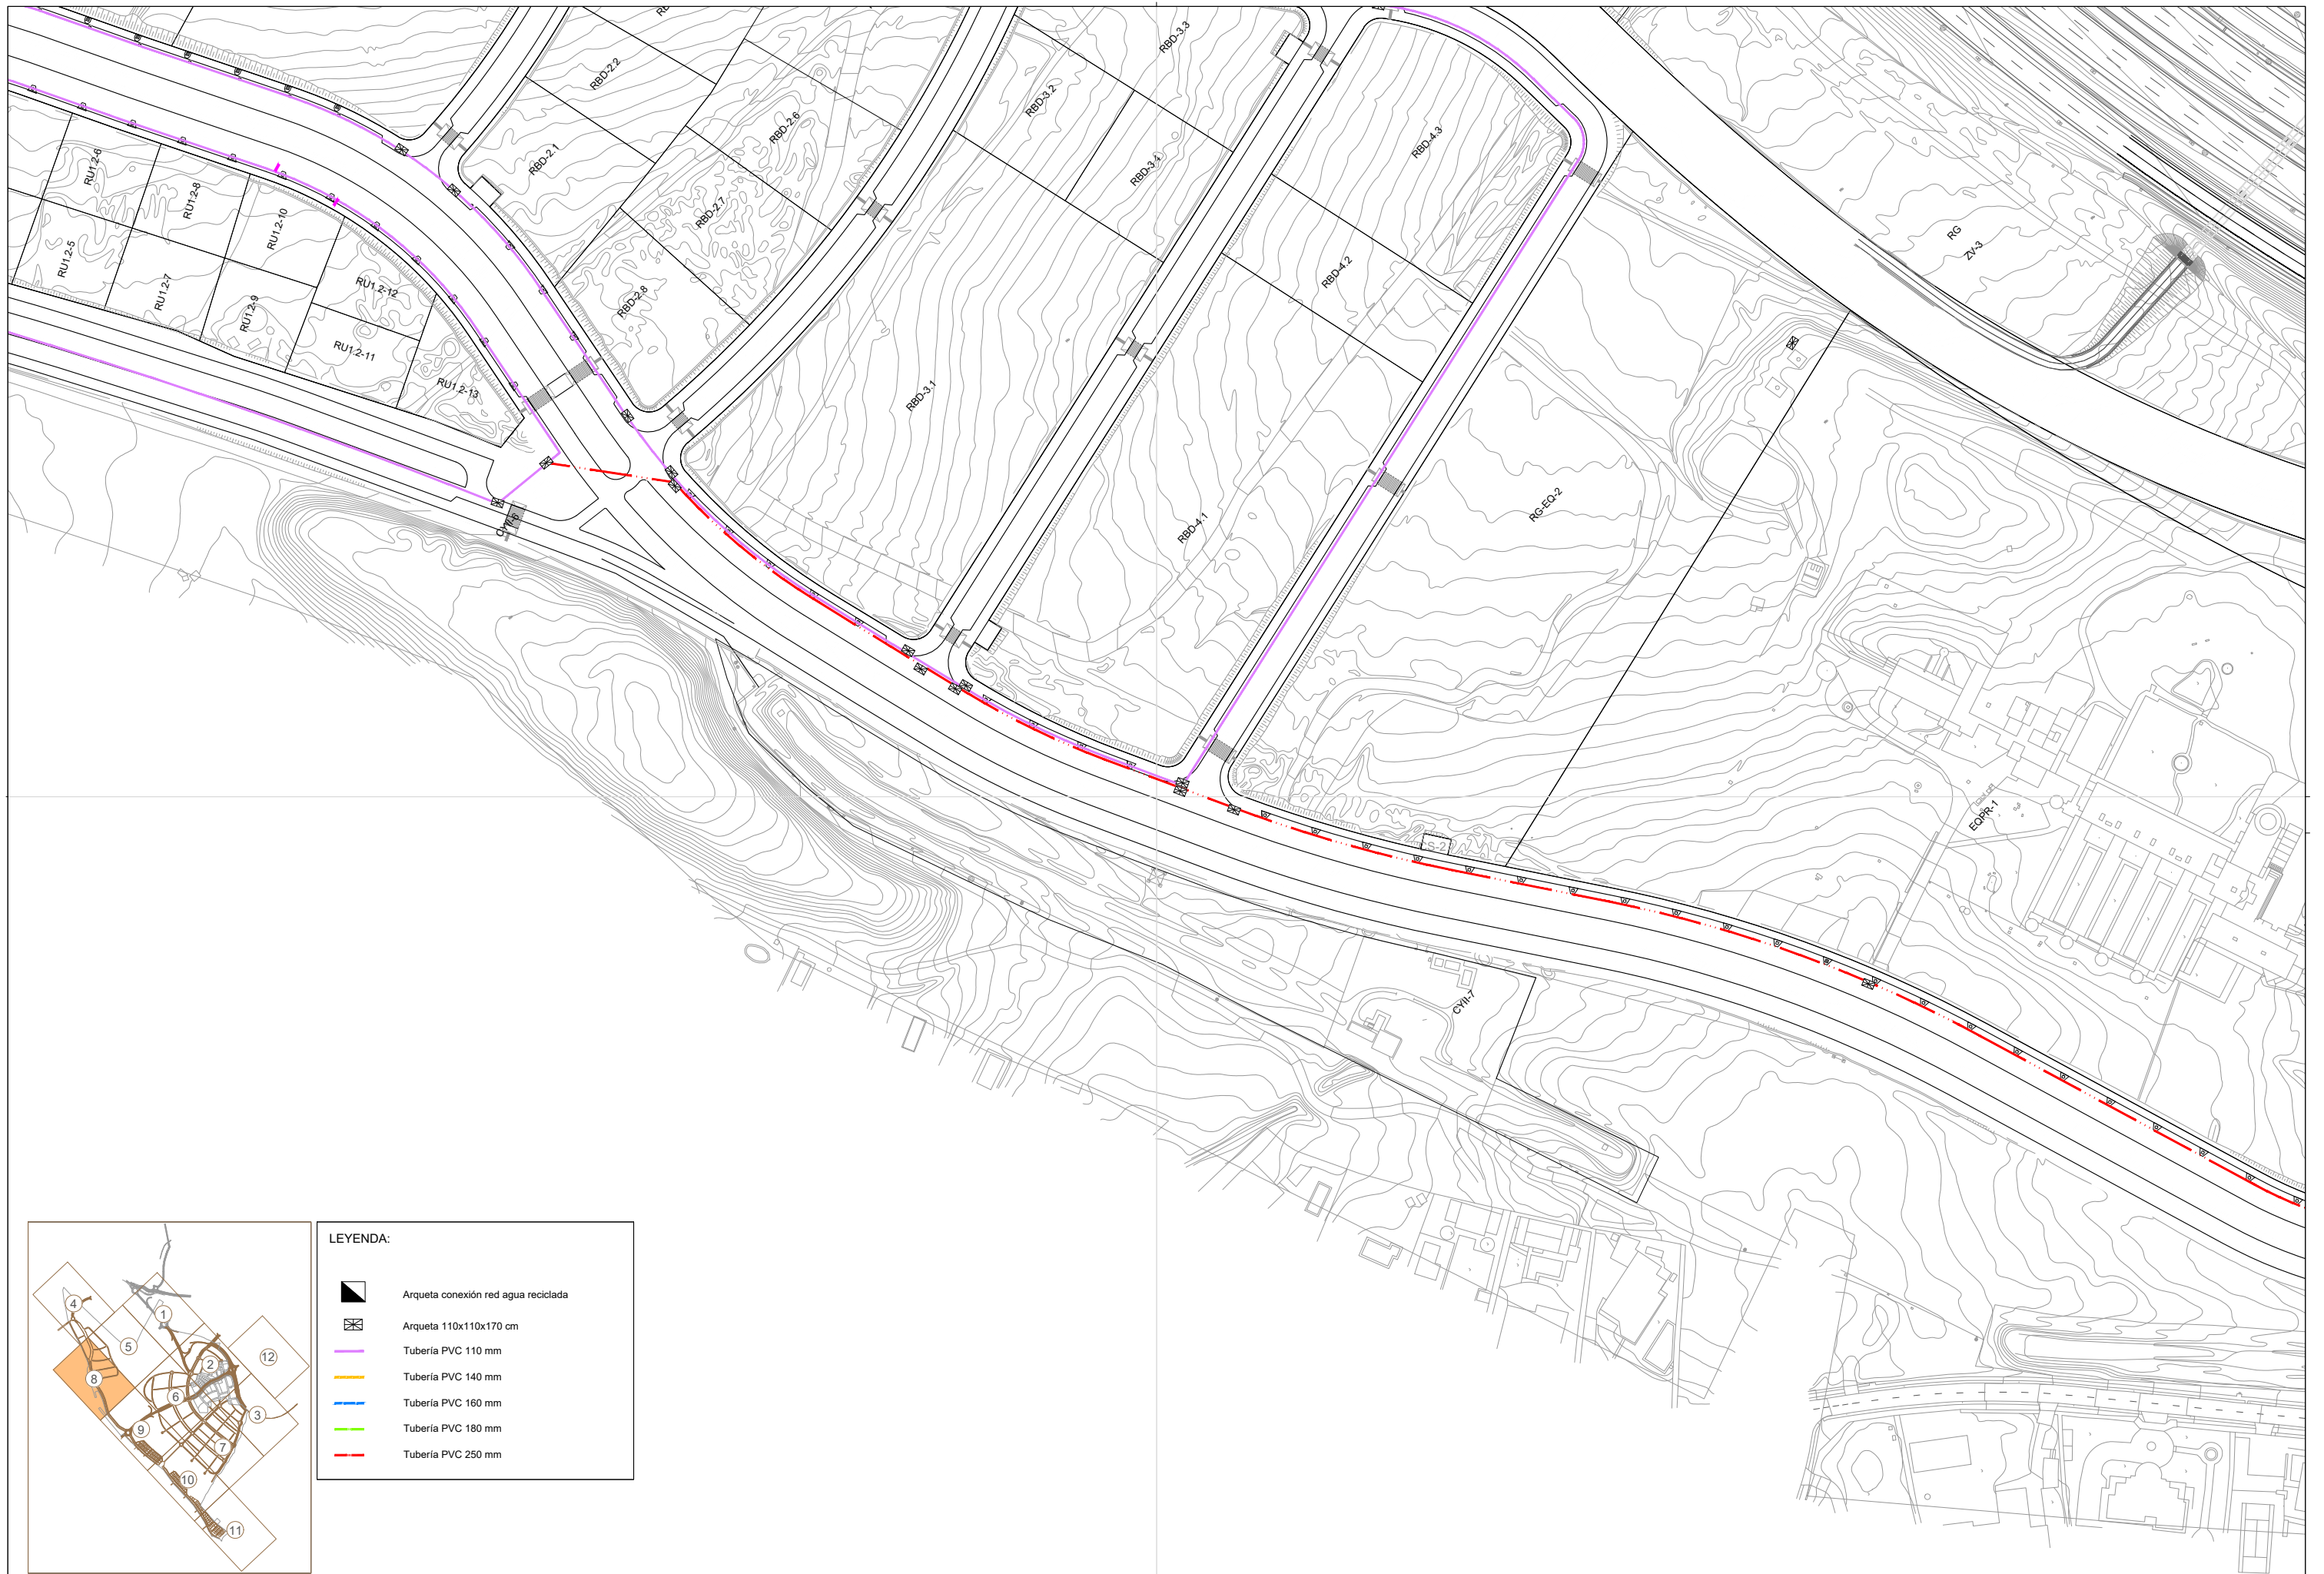





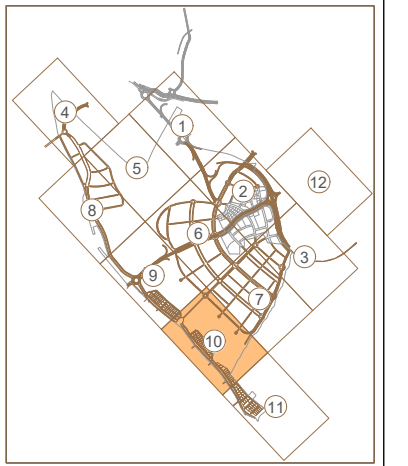


LEYENDA:








	Arqueta conexión red agua reciclada
	Arqueta 110x110x170 cm
	Tubería PVC 110 mm
	Tubería PVC 140 mm
	Tubería PVC 160 mm
	Tubería PVC 180 mm
	Tubería PVC 250 mm





LEYENDA:

-  Arqueta conexión red agua reciclada
-  Arqueta 110x110x170 cm
-  Tubería PVC 110 mm
-  Tubería PVC 140 mm
-  Tubería PVC 160 mm
-  Tubería PVC 180 mm
-  Tubería PVC 250 mm

LEYENDA:


-  Arqueta conexión red agua reciclada
-  Arqueta 110x110x170 cm
-  Tubería PVC 110 mm
-  Tubería PVC 140 mm
-  Tubería PVC 160 mm
-  Tubería PVC 180 mm
-  Tubería PVC 250 mm

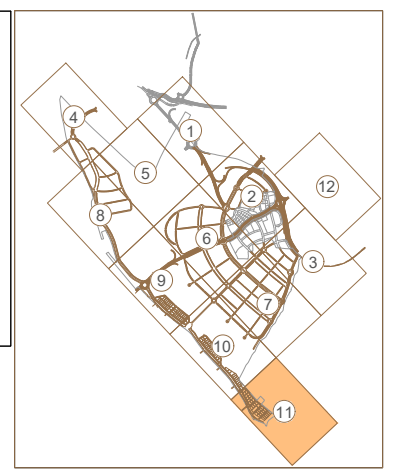

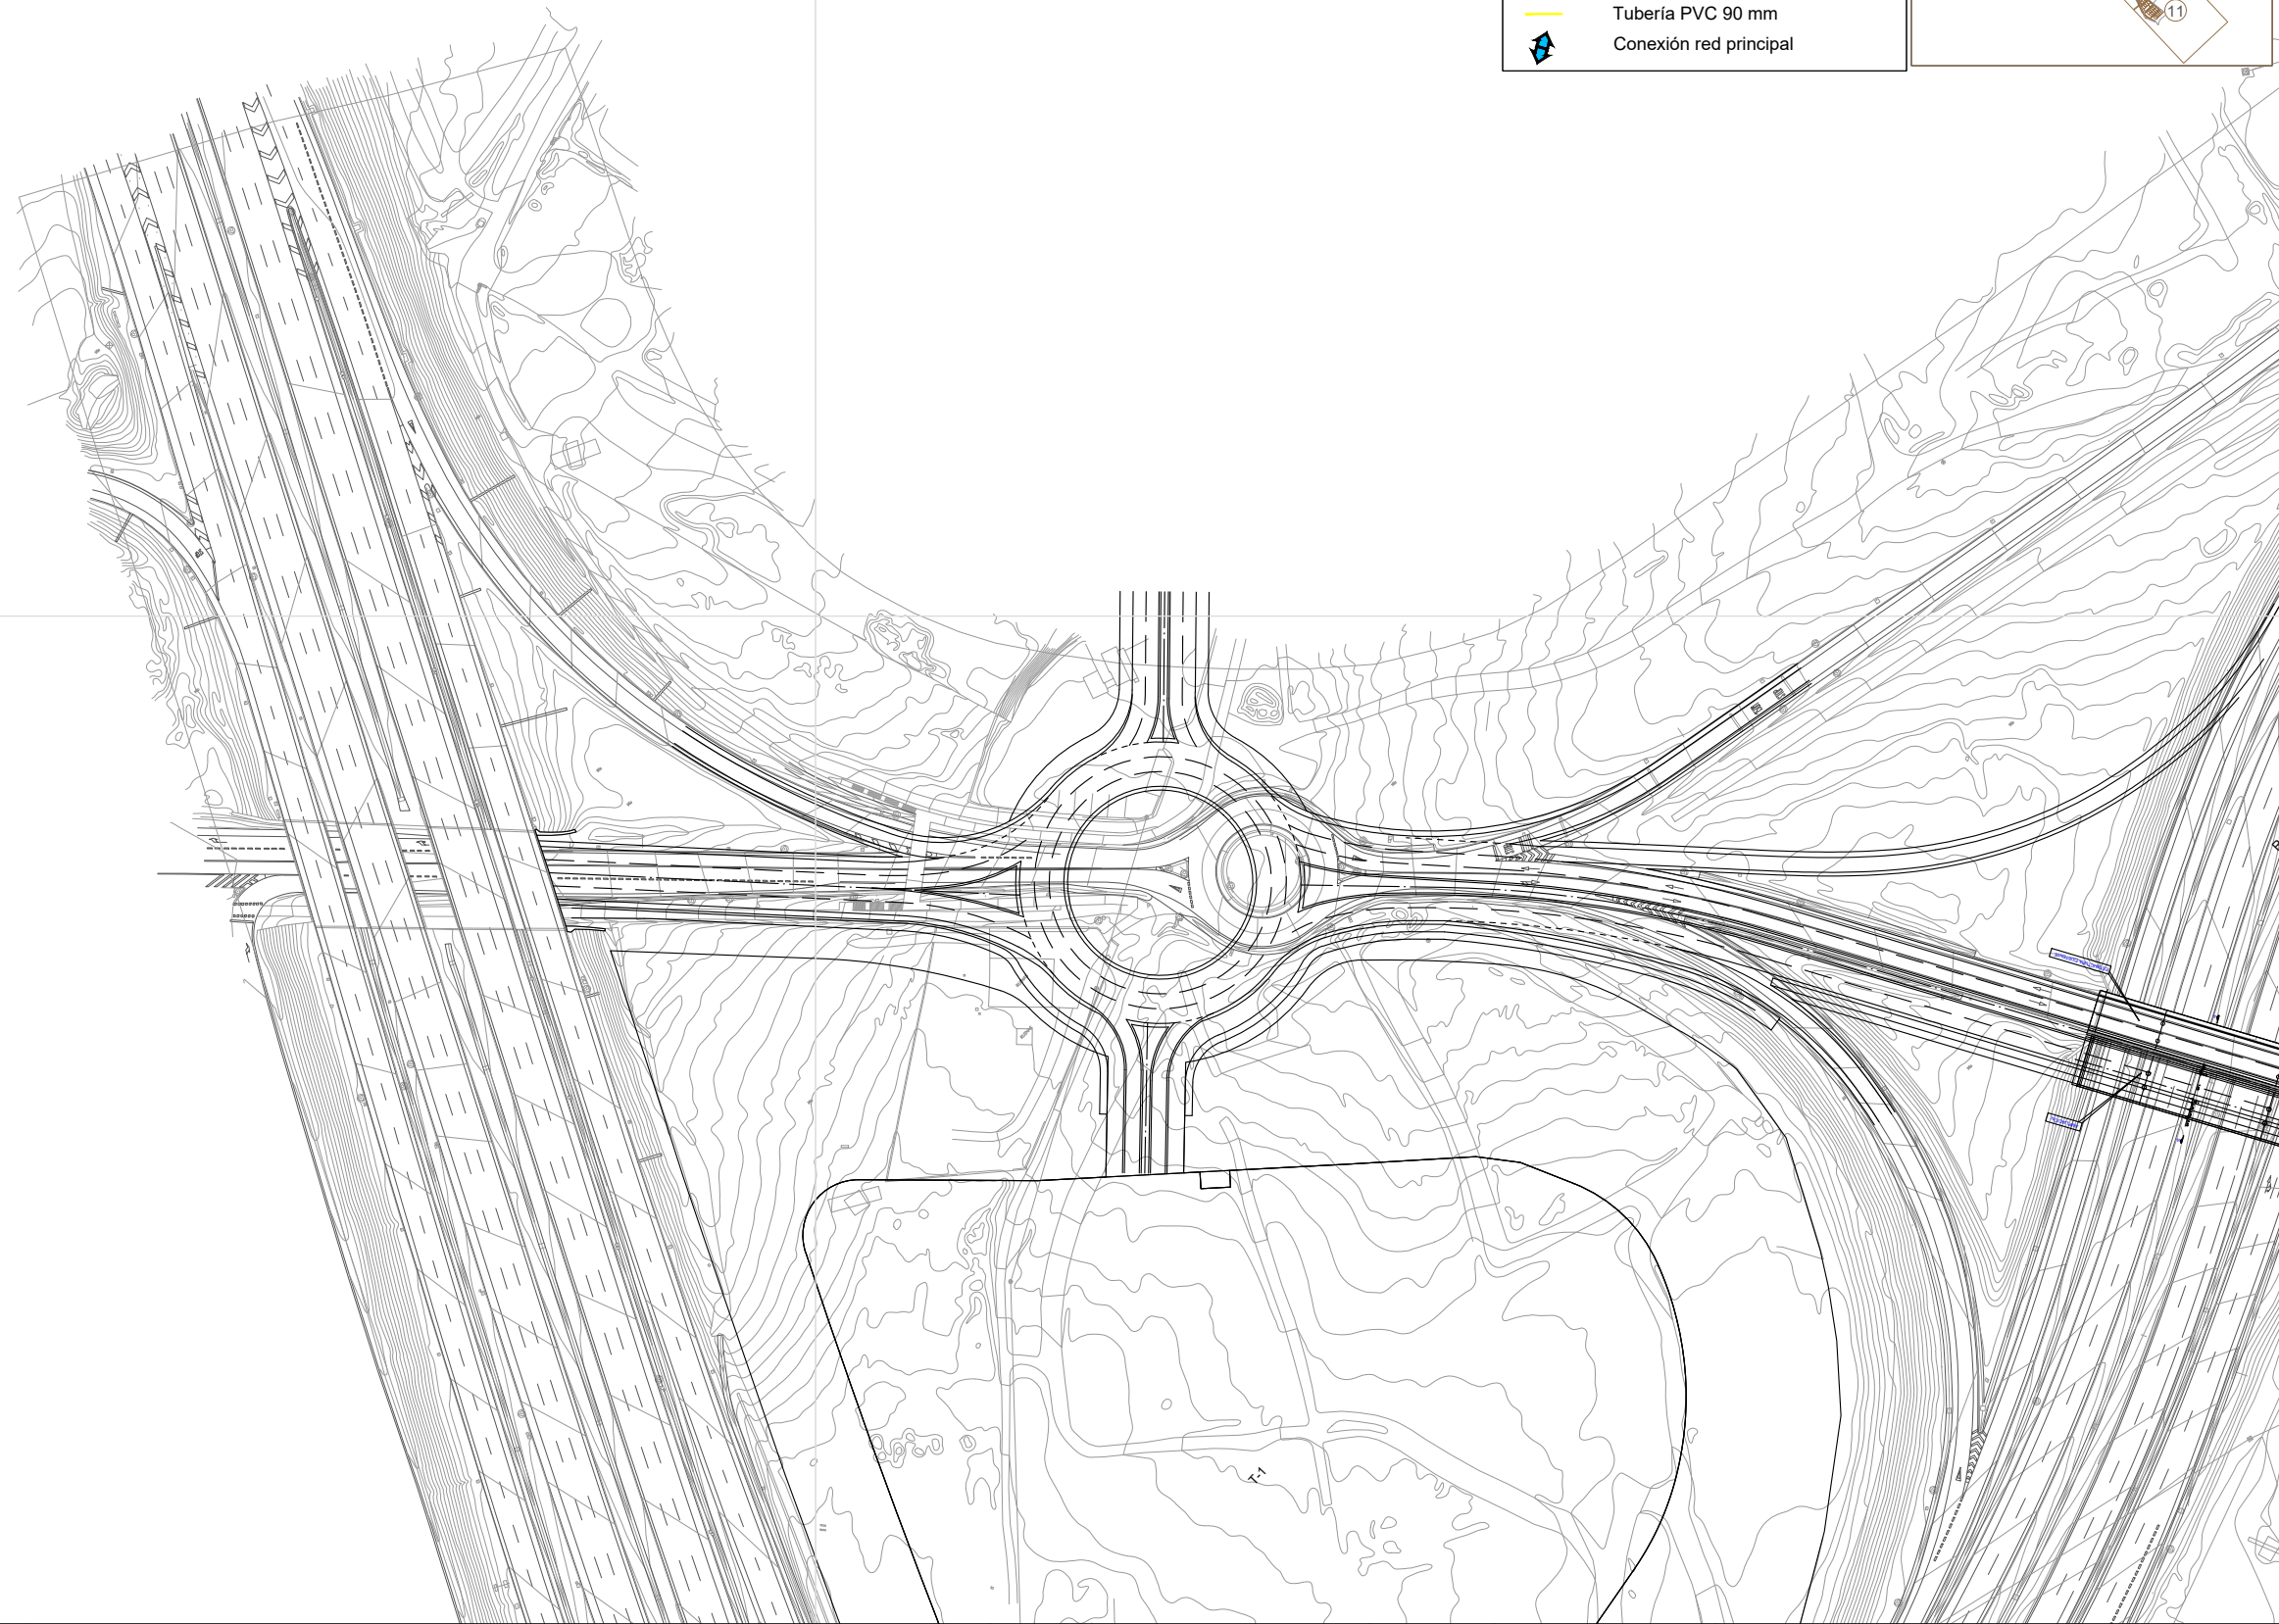





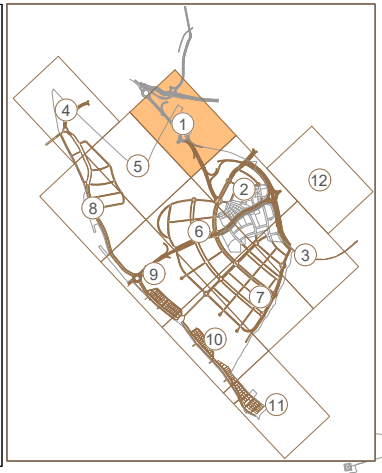

















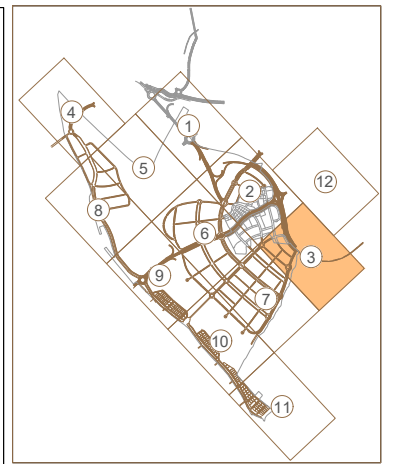


LEYENDA:


 
	Arqueta 100x100x150
	Arqueta PEAD 103x63x43 cm
	Tubería PE 16 mm
	Tubería PE 20 mm
	Tubería PE 25 mm
	Tubería PE 32 mm
	Tubería PE 40 mm
	Tubería PE 50 mm
	Tubería PVC 63 mm
	Tubería PVC 75 mm
	Tubería PVC 90 mm
	Conexión red principal



- LEYENDA:
-  Arqueta 100x100x150
 -  Arqueta PEAD 103x63x43 cm
 -  Tubería PE 16 mm
 -  Tubería PE 20 mm
 -  Tubería PE 25 mm
 -  Tubería PE 32 mm
 -  Tubería PE 40 mm
 -  Tubería PE 50 mm
 -  Tubería PVC 63 mm
 -  Tubería PVC 75 mm
 -  Tubería PVC 90 mm
 -  Conexión red principal



 

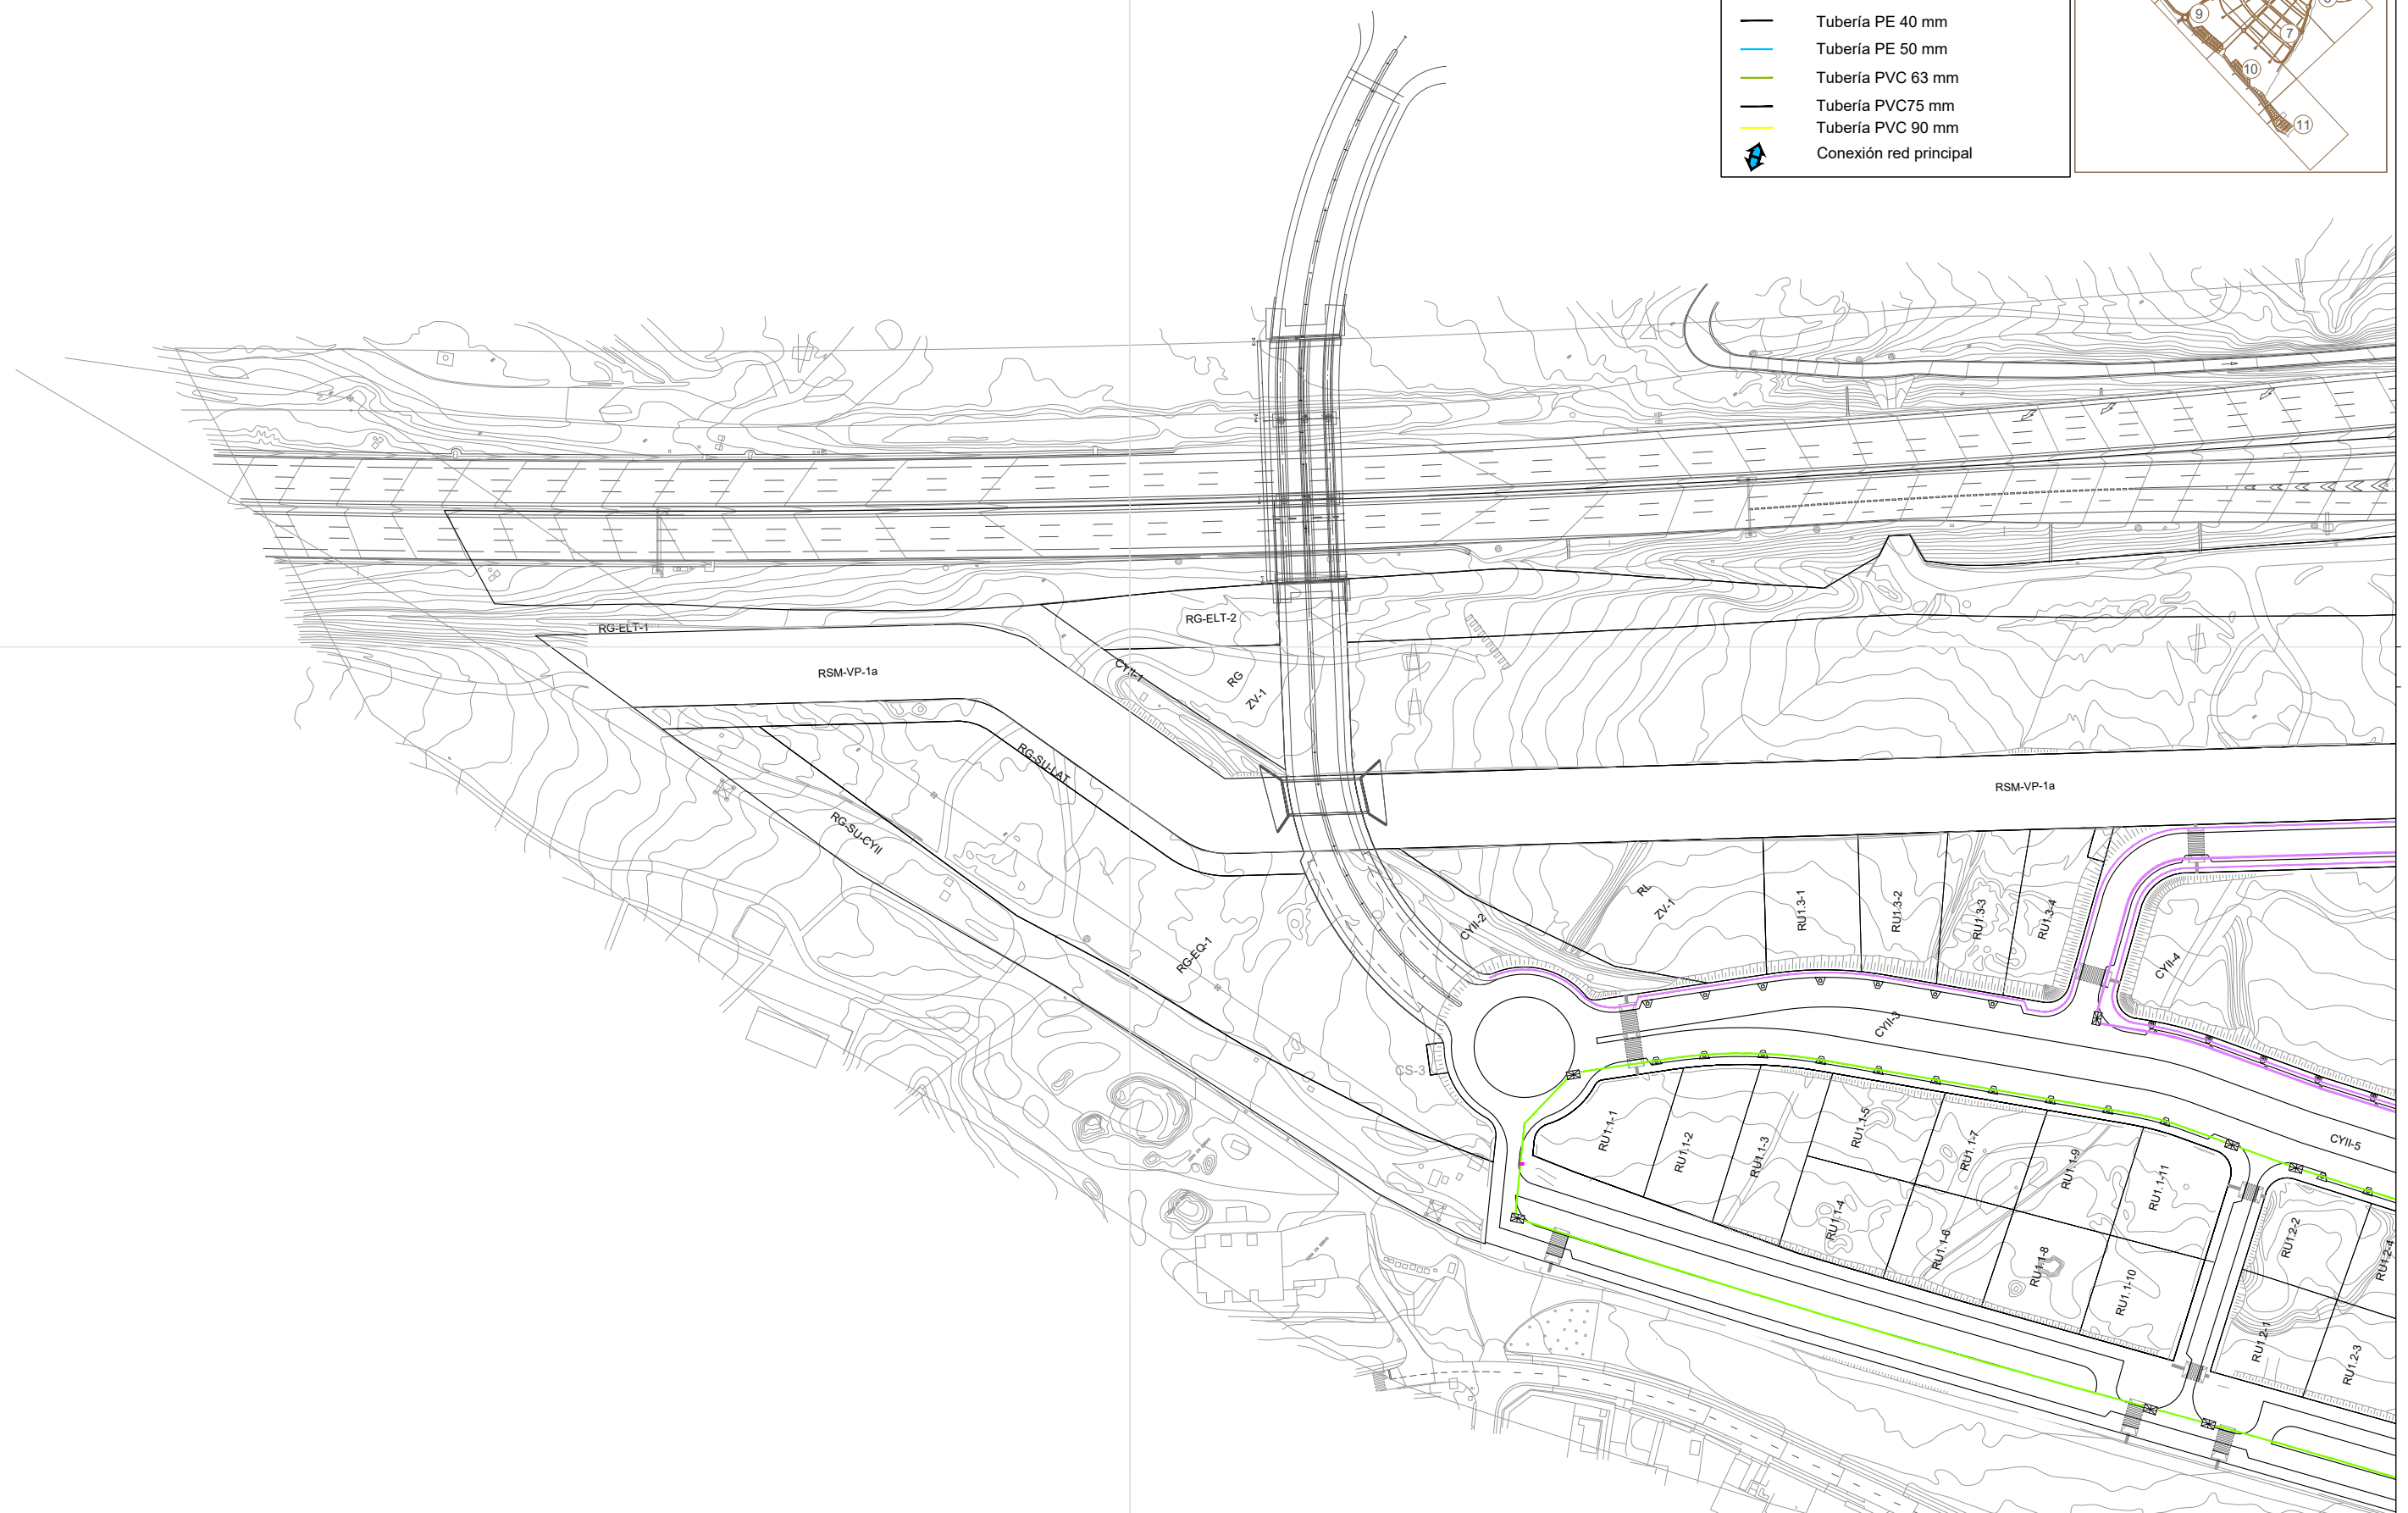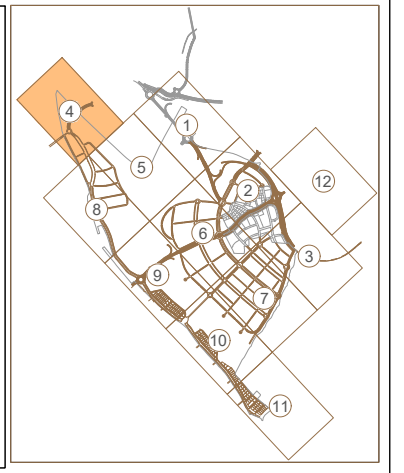









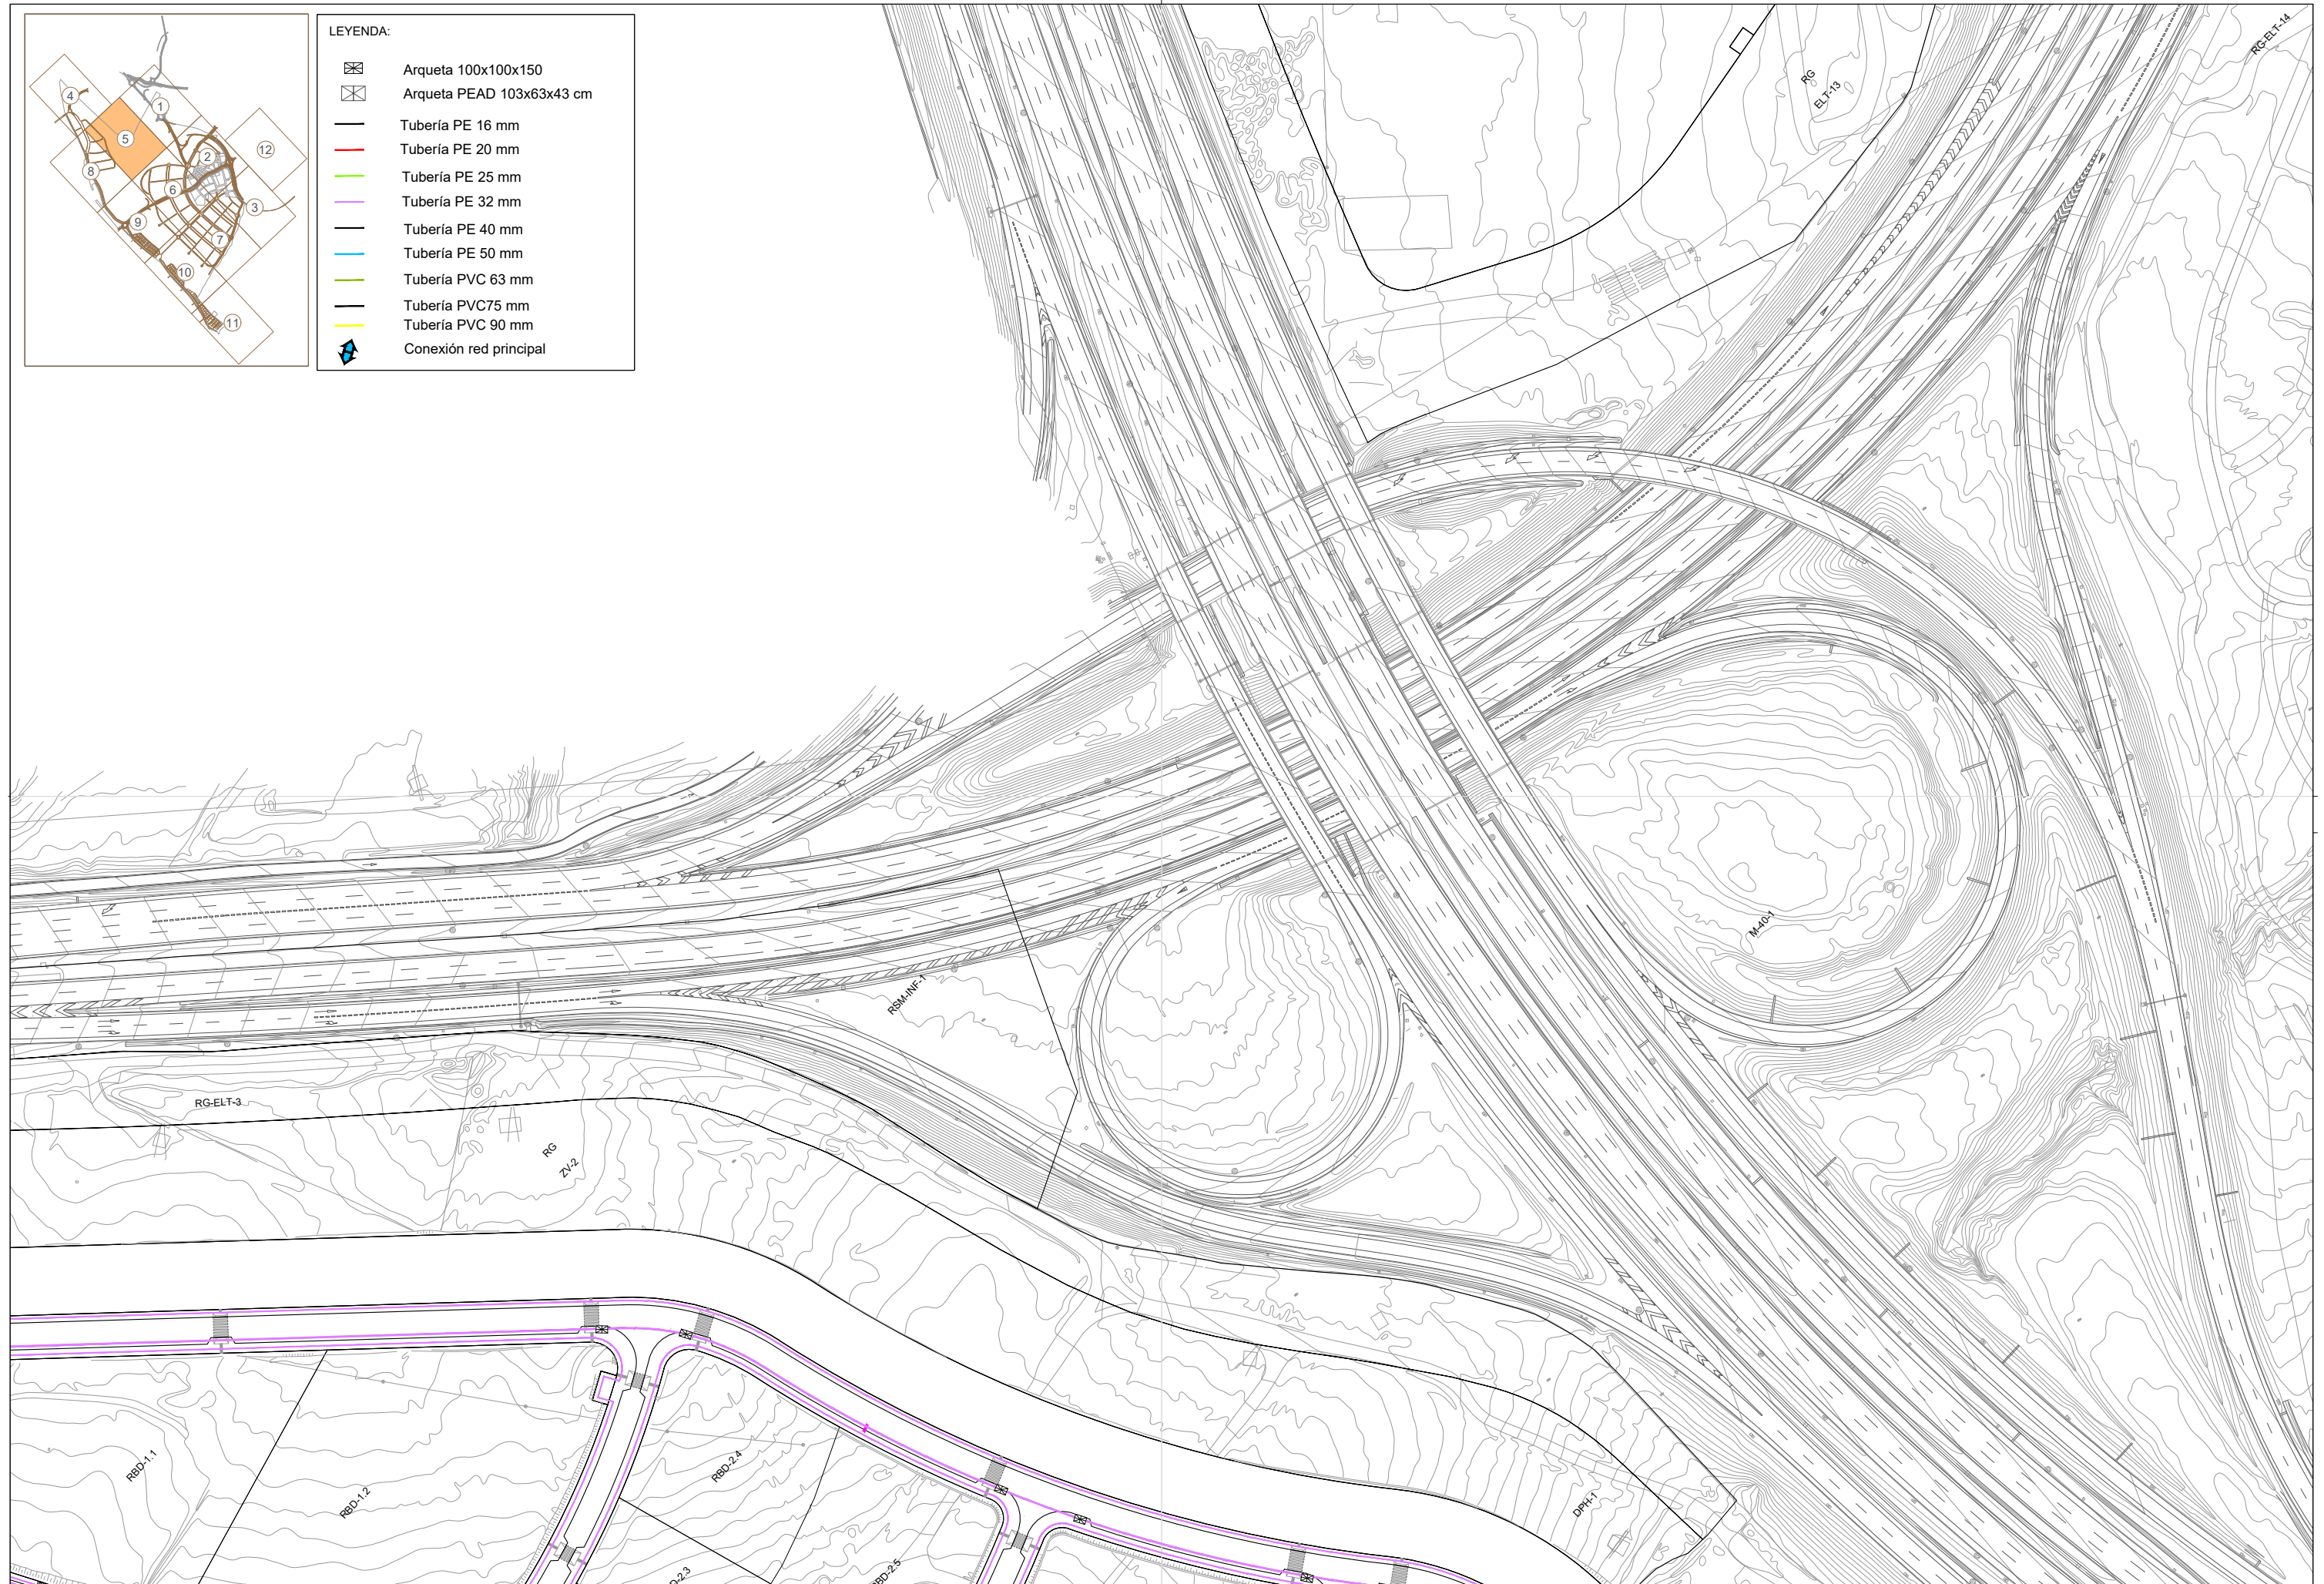
- LEYENDA:
-  Arqueta 100x100x150
 -  Arqueta PEAD 103x63x43 cm
 -  Tubería PE 16 mm
 -  Tubería PE 20 mm
 -  Tubería PE 25 mm
 -  Tubería PE 32 mm
 -  Tubería PE 40 mm
 -  Tubería PE 50 mm
 -  Tubería PVC 63 mm
 -  Tubería PVC 75 mm
 -  Tubería PVC 90 mm
 -  Conexión red principal




 





 





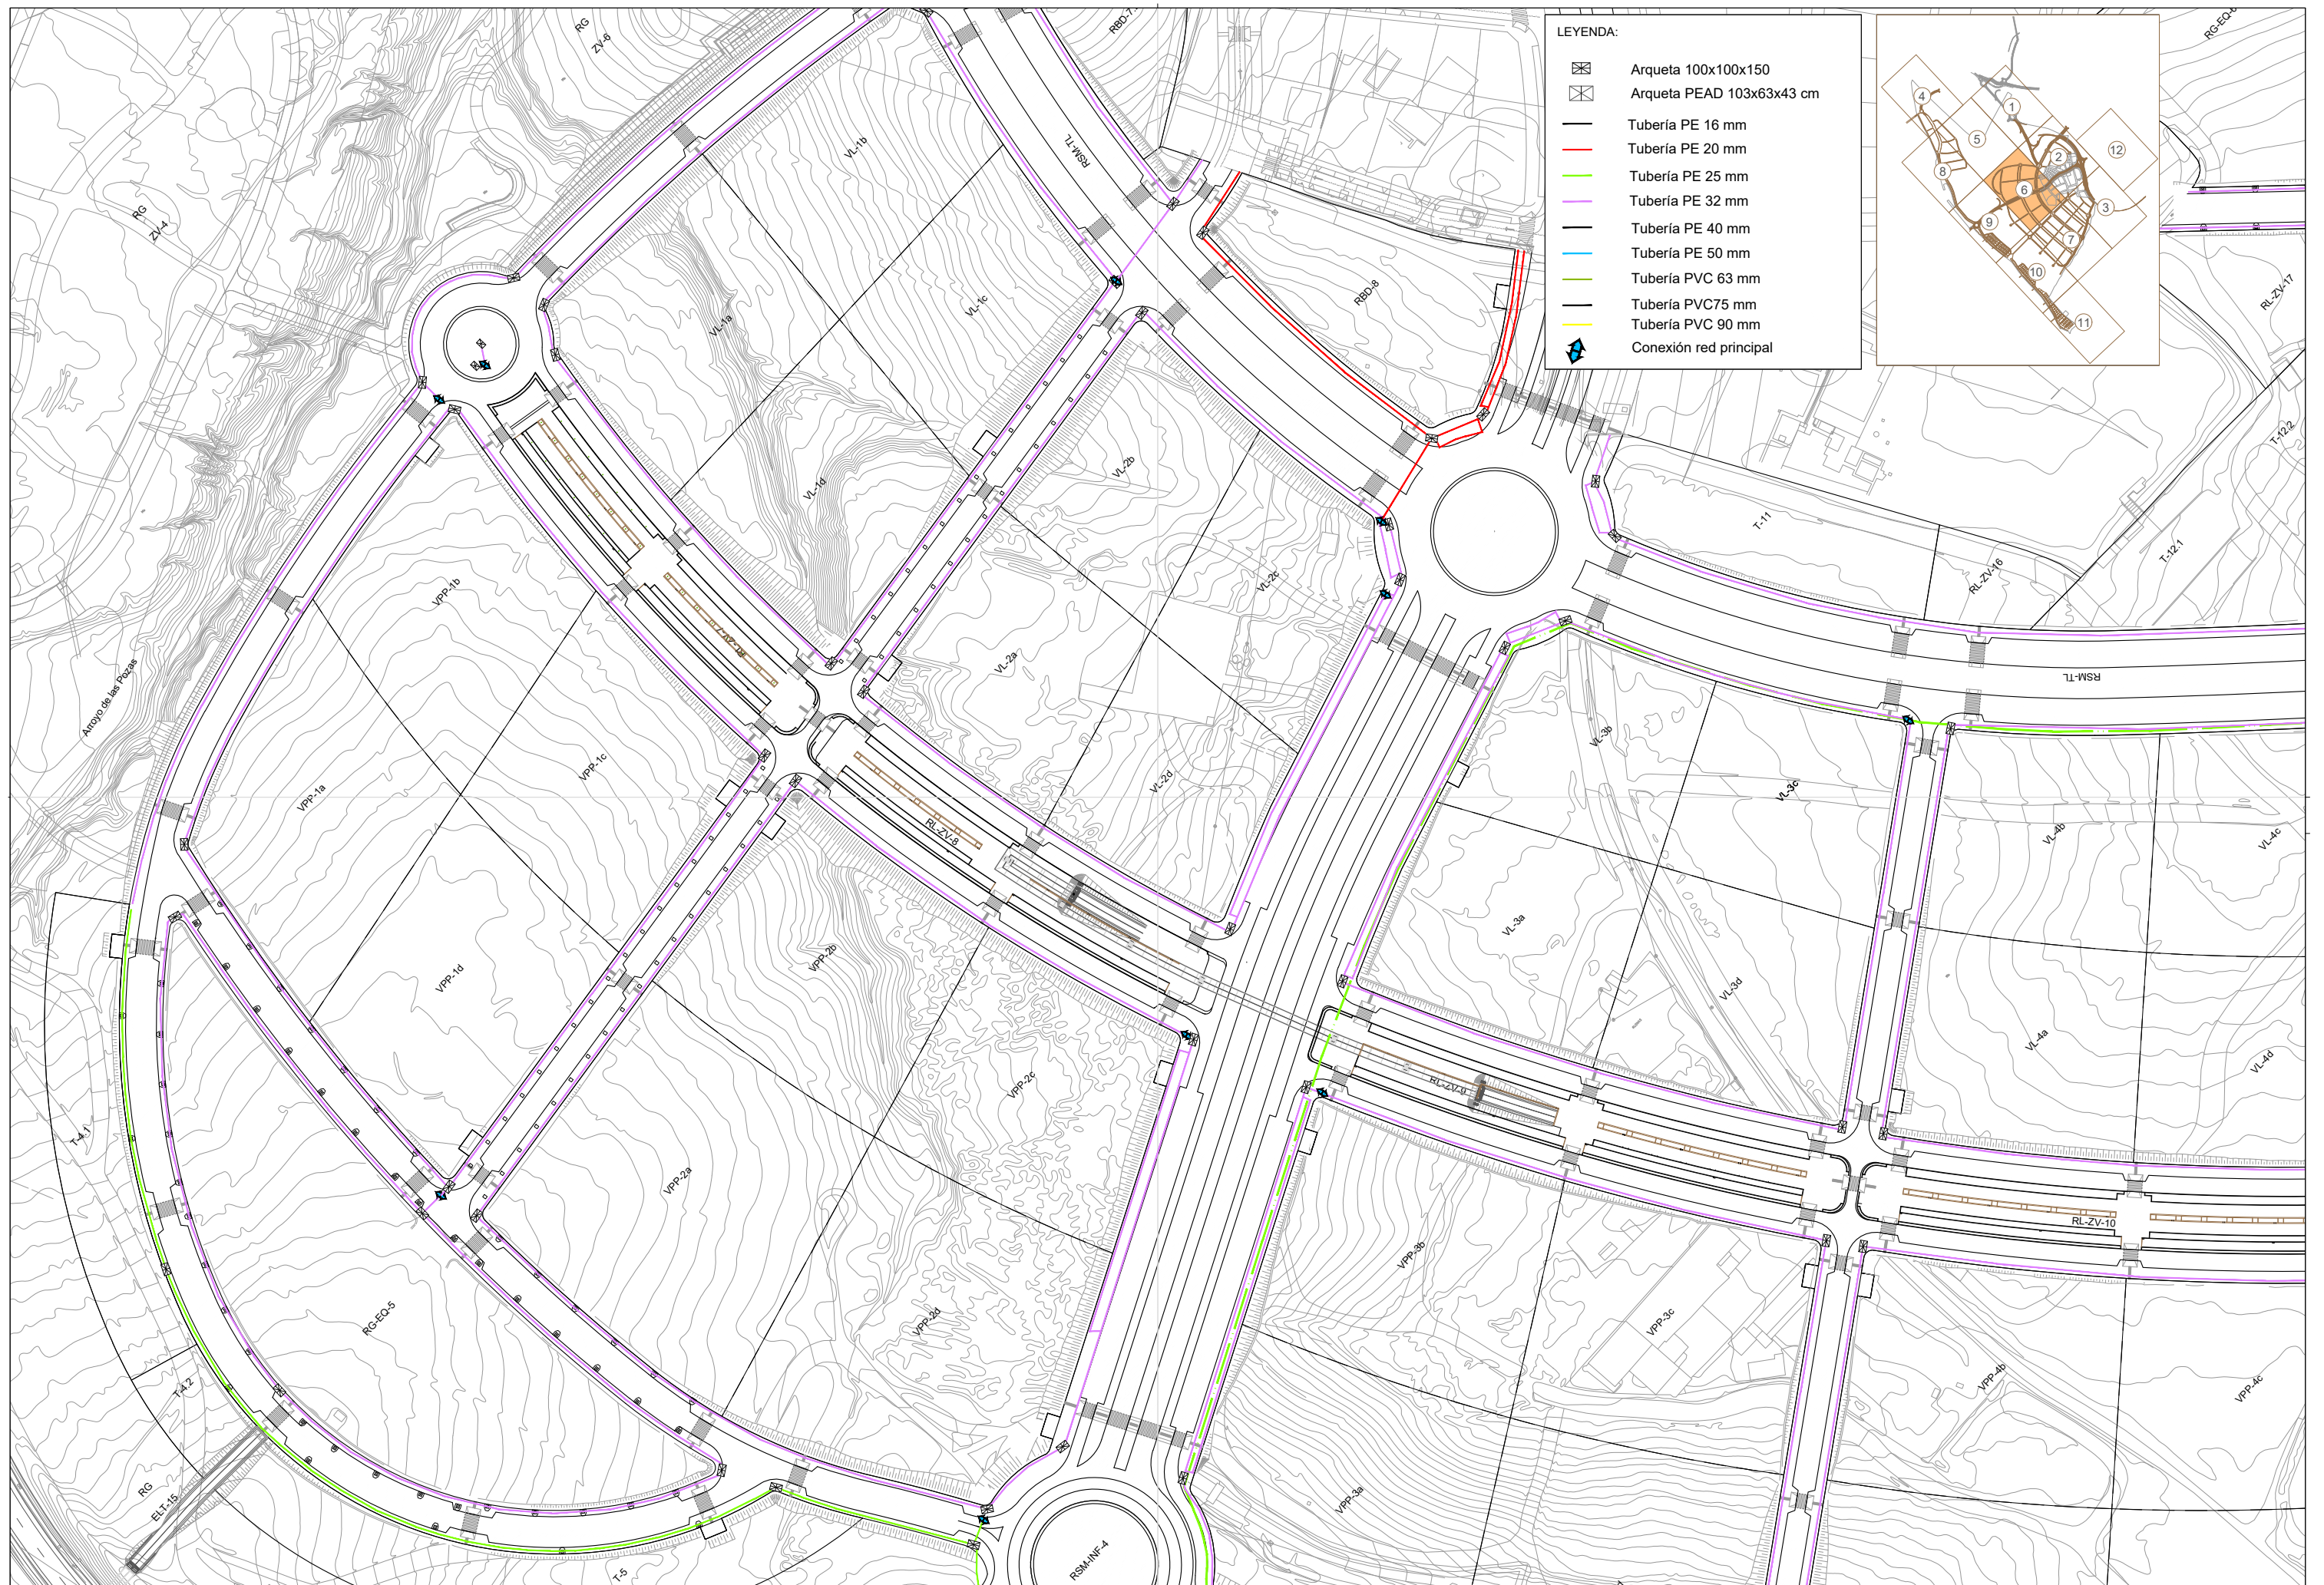

LEYENDA:


 
-  Arqueta 100x100x150
-  Arqueta PEAD 103x63x43 cm
-  Tubería PE 16 mm
-  Tubería PE 20 mm
-  Tubería PE 25 mm
-  Tubería PE 32 mm
-  Tubería PE 40 mm
-  Tubería PE 50 mm
-  Tubería PVC 63 mm
-  Tubería PVC 75 mm
-  Tubería PVC 90 mm
-  Conexión red principal



 

- LEYENDA:**
-  Arqueta 100x100x150
 -  Arqueta PEAD 103x63x43 cm
 -  Tubería PE 16 mm
 -  Tubería PE 20 mm
 -  Tubería PE 25 mm
 -  Tubería PE 32 mm
 -  Tubería PE 40 mm
 -  Tubería PE 50 mm
 -  Tubería PVC 63 mm
 -  Tubería PVC 75 mm
 -  Tubería PVC 90 mm
 -  Conexión red principal



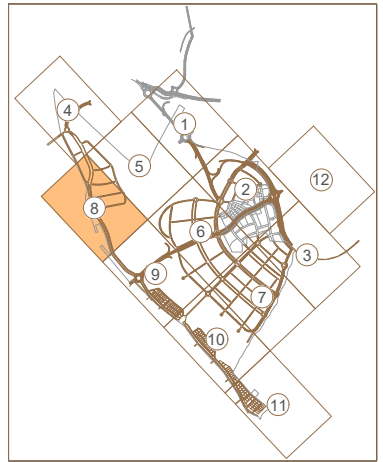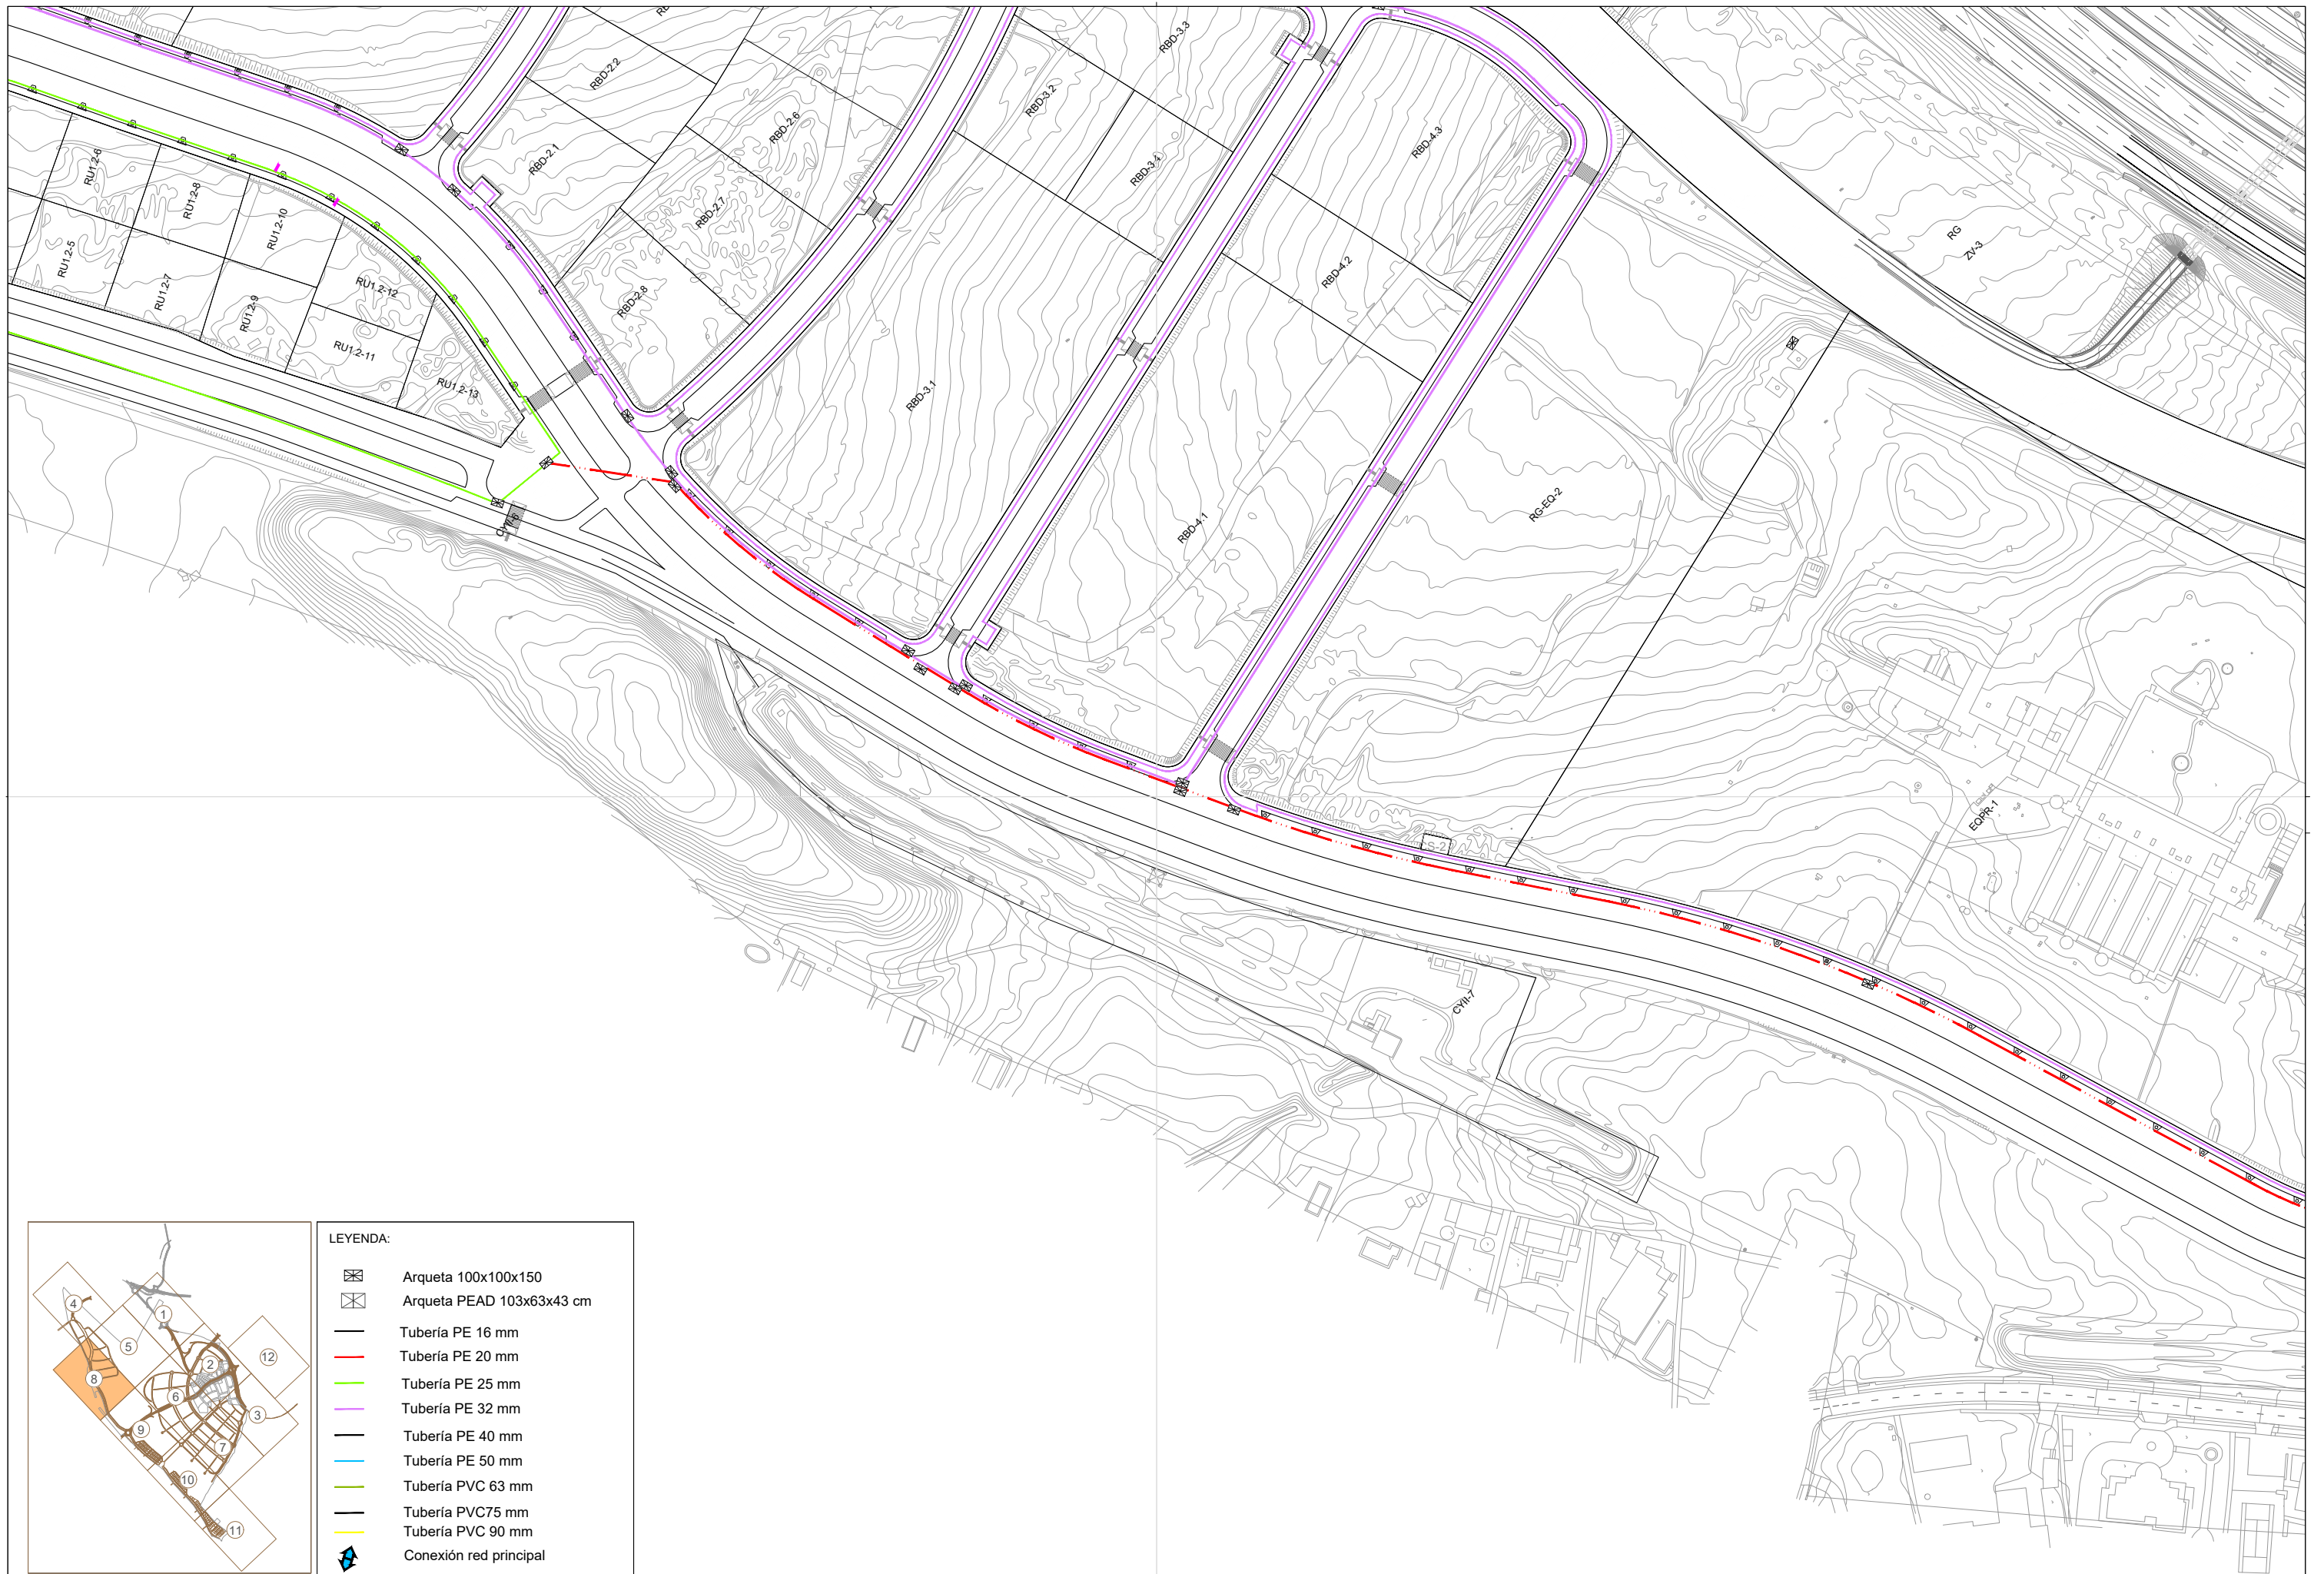

LEYENDA:

	Arqueta 100x100x150
	Arqueta PEAD 103x63x43 cm
	Tubería PE 16 mm
	Tubería PE 20 mm
	Tubería PE 25 mm
	Tubería PE 32 mm
	Tubería PE 40 mm
	Tubería PE 50 mm
	Tubería PVC 63 mm
	Tubería PVC 75 mm
	Tubería PVC 90 mm
	Conexión red principal



- LEYENDA:**
- Arqueta 100x100x150
 - Arqueta PEAD 103x63x43 cm
 - Tubería PE 16 mm
 - Tubería PE 20 mm
 - Tubería PE 25 mm
 - Tubería PE 32 mm
 - Tubería PE 40 mm
 - Tubería PE 50 mm
 - Tubería PVC 63 mm
 - Tubería PVC 75 mm
 - Tubería PVC 90 mm
 - Conexión red principal

